

PEKERJAAN
PEMELIHARAAN GEDUNG FAKULTAS SENI RUPA DAN DESAIN
ISI YOGYAKARTA
LOKASI :

Jl. Parangtritis Km. 6,5, Glondong, Panggungharjo, Kec. Sewon, Kabupaten Bantul, Daerah
Istimewa Yogyakarta 55188

DAFTAR GAMBAR

01	DENAH GEDUNG HMJ EXISTING
02	DENAH PENUTUPAN PINTU & DETAIL PARTISI
03	DENAH TOILET BARU
04	POTONGAN A TOILET BARU
05	POTONGAN B & C TOILET BARU
06	DENAH PONDASI BATU KALI & POTONGAN A
07	DENAH RANGKA ATAP KAYU
08	DENAH PINTU BARU
09	DENAH KOLOM
10	DENAH SLOOF
11	DENAH BALOK LATIU ELV. +2.140
12	DENAH BALOK RING ELV. +3.285
13	DENAH BALOK RING ELV. +3.720
14	DETAIL P1
15	DENAH KERAMIK BARU
16	DENAH RANGKA PLAFON
17	DENAH ATAP BARU
18	DENAH PERBAIKAN PLAFON & PENGECATAN
19	DENAH PEMBONGKARAN CAT DINDING & PENGECATAN BARU
20	DENAH PEMASANGAN LAMPU & FITING TEMPEL
21	DETAIL INSTALASI AIR BERSIH, BEKAS & KOTOR
22	DETAIL SUMUR RESAPAN, POTONGAN A & POTONGAN B
23	FOTO EXISTING GEDUNG HMJ
24	DETAIL KOLOM, BALOK, SLOOF
25	DENAH KANTIN EXISTING
26	DENAH KANTIN BARU
27	TAMPAK SAMPING KIRI & BELAKANG EXISTING
28	TAMPAK SAMPING KIRI & BELAKANG BARU

29	DENAH PEMBONGKARAN PINTU
30	DENAH PEMBONGKARAN DINDING & DETAIL
31	DENAH PEMBONGKARAN TOILET EXISTING
32	DENAH PEMBONGKARAN CAT LAMA & PENGECATAN BARU
33	DENAH PERBAIKAN BUBUNGAN TOTAL
34	DENAH PEMASANGAN KERAMIK DINDING BARU
35	DETAIL PEMASANGAN KERAMIK DINDING BARU
36	DENAH PEMASANGAN ROSTER BARU
37	DETAIL PEMASANGAN ROSTER R1 & R2
38	DENAH PEMBONGKARAN DAUN PINTU
39	DENAH PENINGGIAN PAVING
40	DETAIL ATAP KANOPI BARU
41	TAMPAK ATAS ATAP KANOPI & DENAH RANGKA HOLLOW
42	DENAH KOLOM
43	DENAH RING BALOK BARU +2.190
44	DENAH PEMBONGKARAN KONSOL & DIPERBAIKI
45	DENAH PEMBONGKARAN ATAP ASBES
46	DENAH PEMASANGAN ATAP GALVALUM 0.3
47	FOTO EXISTING KANTIN
48	DENAH GEDUNG DESAIN LT. 1
49	DENAH PENAMBAHAN PINTU & PERBAIKAN PINTU & PEMBONGKARAN
50	DETAIL PEMBONGKARAN DINDING & JENDELA, DETAIL PENAMBALAN DINDING
51	DETAIL PEMBONGKARAN DINDING & JENDELA, DETAIL PENAMBALAN DINDING
52	DETAIL P1 & DETAIL PENGGANTIAN KACA P03
53	DENAH PENAMBAHAN MEJA WORKSTATION
54	DENAH PEMBONGKARAN DINDING

PEKERJAAN
PEMELIHARAAN GEDUNG FAKULTAS SENI RUPA DAN DESAIN
ISI YOGYAKARTA
LOKASI :

Jl. Parangtritis Km. 6,5, Glondong, Panggunharjo, Kec. Sewon, Kabupaten Bantul, Daerah
Istimewa Yogyakarta 55188

DAFTAR GAMBAR

55	DENAH DINDING BARU R. DOSEN
56	DENAH PENAMBAHAN MEJA WORKSTATION R. DOSEN
57	DETAIL MEJA WORKSTATION
58	DENAH INSTALASI DAYA MEJA WORKSTATION
59	DENAH PENGANTIAN LAMPU & PEMISAHAN JALUR LAMPU
40	DENAH INSTALASI JALUR LAMPU TL OUTBOW LED 16 W 6500 K
61	DENAH INSTALASI JALUR LAMPU SPOTLIGHT
62	DENAH PEMBONGKARAN PARTISI TOILET EXISTING
63	DENAH PEMBONGKARAN PARTISI & DENAH PARTISI BARU
64	TAMPAK & DETAIL PARTISI TOILET BARU
65	DENAH PEMBONGKARAN & PEMASANGAN FOLDING GATE BARU
66	DETAIL FOLDING GATE BARU
67	DENAH GEDUNG DESAIN LT. 2
68	DENAH PEMBONGKARAN PARTISI GEDUNG DESAIN LT. 2
69	DETAIL PEMBONGKARAN PARTISI 01
70	DENAH PEMBONGKARAN PARTISI & TAMPAK PARTISI 02
71	DETAIL PARTISI P1 & PR1, DETAIL PR2
72	DETAIL PENGANTIAN KACA JENDELA LT.2
73	DENAH PENAMBAHAN KERAMIK DINDING TEMPAT WUDHU LT.2
74	DENAH PERBAIKAN SAMBUNGAN PIPA WASTAFEL LT.2
75	DENAH GEDUNG KRIYA LOGAM & KAYU LT. 2
76	DENAH PERBAIKAN PLAFON
77	DETAIL PERBAIKAN PLAFON
78	DENAH PERBAIKAN FLASHING
79	DENAH PEMASANGAN PARTISI & DETAIL PARTISI
80	DENAH PEMBONGKARAN & PEMASANGAN KERAMIK LANTAI
81	DENAH PEMBONGKARAN LANTAI
82	DENAH PEMASANGAN KERAMIK LANTAI

83	DENAH GEDUNG JURUSAN KRIYA LT. 1
84	DENAH PERBAIKAN WASTAFEL LT.1
85	DENAH PERBAIKAN WASTAFEL
86	DEAH PENGANTIAN LAMPU
87	DENAH PERBAIKAN FLOORDRAIN
88	DENAH PERBAIKAN KACA DAUN PINTU & DETAIL
89	DENAH GEDUNG JURUSAN KRIYA LT. 2
90	DENAH GEDUNG JURUSAN KRIYA LT.3
91	DENAH PEMASANGAN PARTISI LT.3
92	DETAIL PARTISI PR03
93	DENAH PEMASANGAN PARTISI HALL LT.3
94	DETAIL PARTISI PR1 & PR2
95	DENAH GEDUNG JURUSAN SENI MURNI LT.1
96	DENAH PERBAIKAN PLAFON LT.1
97	DETAIL PERBAIKAN PLAFON LT.1
98	DETAIL PERBAIKAN PLAFON LT.1
99	DENAH PEMASANGAN PARTISI MUSHOLA LT.1
100	DENAH MUSHOLA EXISTING & DENAH PARTISI MUSHOLA BARU
101	DETAIL PARTISI PR1 & PR2
102	DENAH PENGANTIAN LAMPU LT.1
103	DENAH PERBAIKAN KACA JENDELA LT.1
104	DENAH GEDUNG JURUSAN SENI MURNI LT.2
105	DENAH PERBAIKAN GENTENG LT.2
106	DENAH PERBAIKAN PINTU LT.2
107	DENAH PERBAIKAN KERAMIK LT.2
108	DETAIL PEMBONGKARAN KERAMIK LT.2
109	DETAIL PEMASANGAN KERAMIK LT.2
110	DENAH GEDUNG JURUSAN SENI MURNI LT.3


PEKERJAAN
PEMELIHARAAN GEDUNG FAKULTAS SENI RUPA DAN DESAIN
ISI YOGYAKARTA
LOKASI :

Jl. Parangtritis Km. 6,5, Glondong, Panggungharjo, Kec. Sewon, Kabupaten Bantul, Daerah Istimewa Yogyakarta 55188

DAFTAR GAMBAR


111	DENAH PEMBONGKARAN PARTISI LT.3 & DETAIL
112	DENAH PENGECATAN DINDING LT.3
113	DENAH PERBAIKAN PLAFON & USUK LT.3
114	DENAH PEMBONGKARAN KERAMIK LT.3
115	DENAH PEMASANGAN KERAMIK LT3
116	DENAH PENAMBAHAN KRAN WASTAFEL & PENINGGIAN SKAT
117	DETAIL PENINGGIAN SKAT WASTAFEL
118	DENAH PENUTUPAN LUBANG DINDING LT.3
119	DENAH GEDUNG DEKANAT LT.1
120	DENAH PERBAIKAN PLAFON DAN LIS PLAFON
121	DENAH PERBAIKAN TOILET
122	DENAH GEDUNG DEKANAT LT.2
123	DENAH PERBAIKAN PLAFON LT.2
124	DENAH PERBAIKAN SAMBUNGAN PIPA LT.2
125	DENAH PERBAIKAN JURAI DALAM GALVALUM LT.2
126	DENAH GEDUNG TATA KELOLA SENI FSR LT.1
127	DENAH GEDUNG TATA KELOLA SENI FSR LT.2
128	DENAH WATERPROOFING DAK EXISTING LT.2
129	DENAH PEMASANGAN KISI-KISI JENDELA LT.2
130	DENAH GEDUNG TATA KELOLA SENI FSR LT.3
131	DENAH PEMASANGAN KISI-KISI LT.3
132	DETAIL KISI-KISI
133	TAMPAK ATAS KISI-KISI & DENAH RANGKA HOLLOW
134	DENAH INSTALASI PENERANGAN GAZEBO

Gedung HMJ

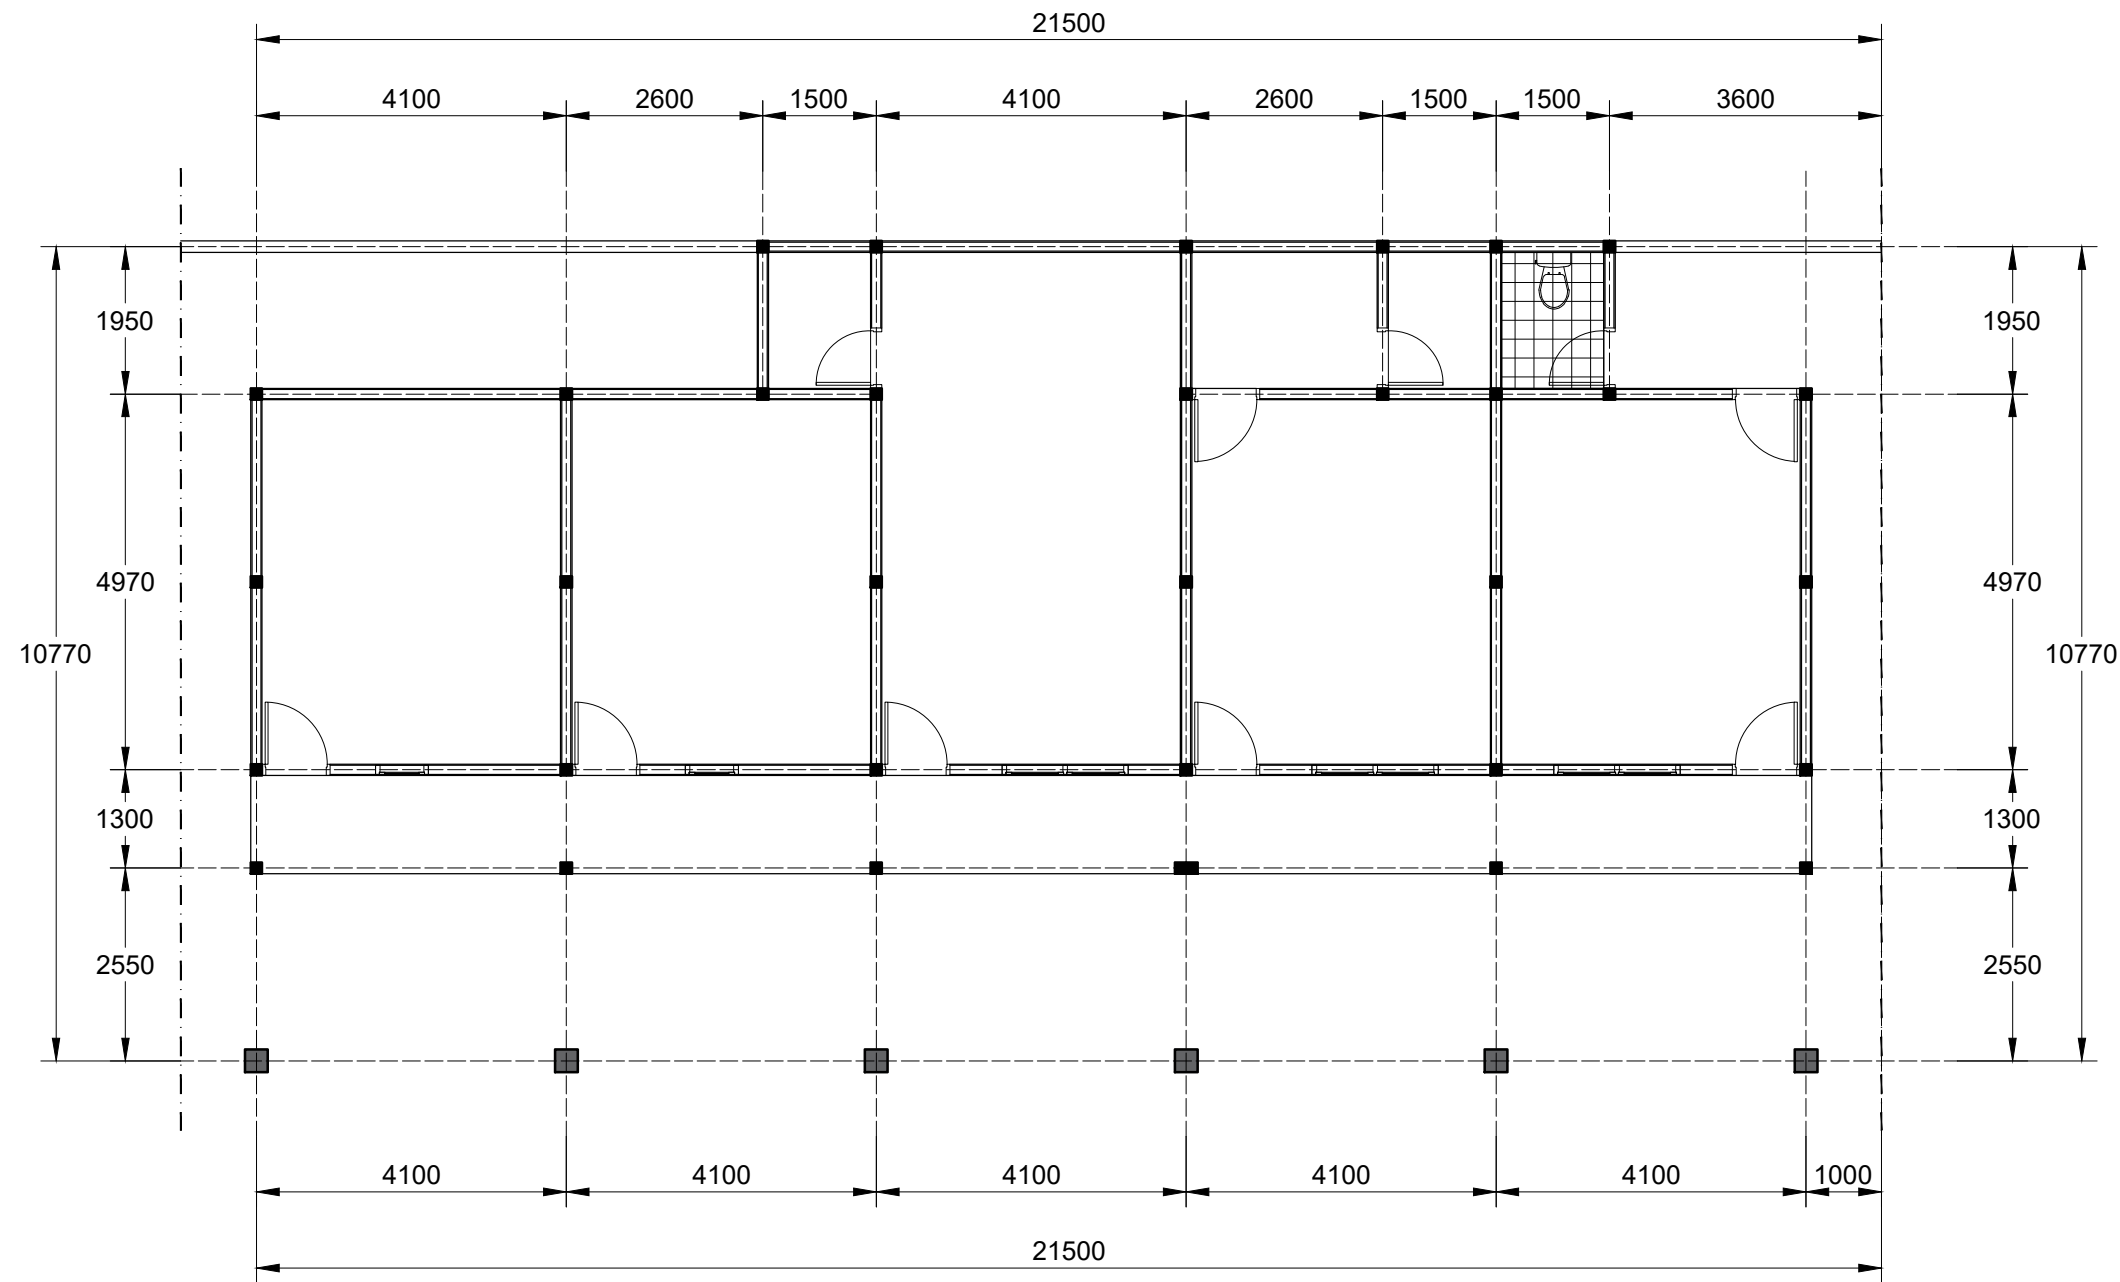


DENAH Gedung HMJ Existing
SKALA 1 : 100

INSTANSI		
PEKERJAAN		
LOKASI		
MENGETAHUI / MENYETUJUI		
MENGETAHUI / MENYETUJUI		
KONSULTAN PERENCANA		
KETERANGAN		
JUDUL GAMBAR		SKALA
DENAH GEDUNG HMJ EXISTING		1 : 100
DITERBITKAN :		
NO	KODE	JMLH LBR
01	ARS 2025	134

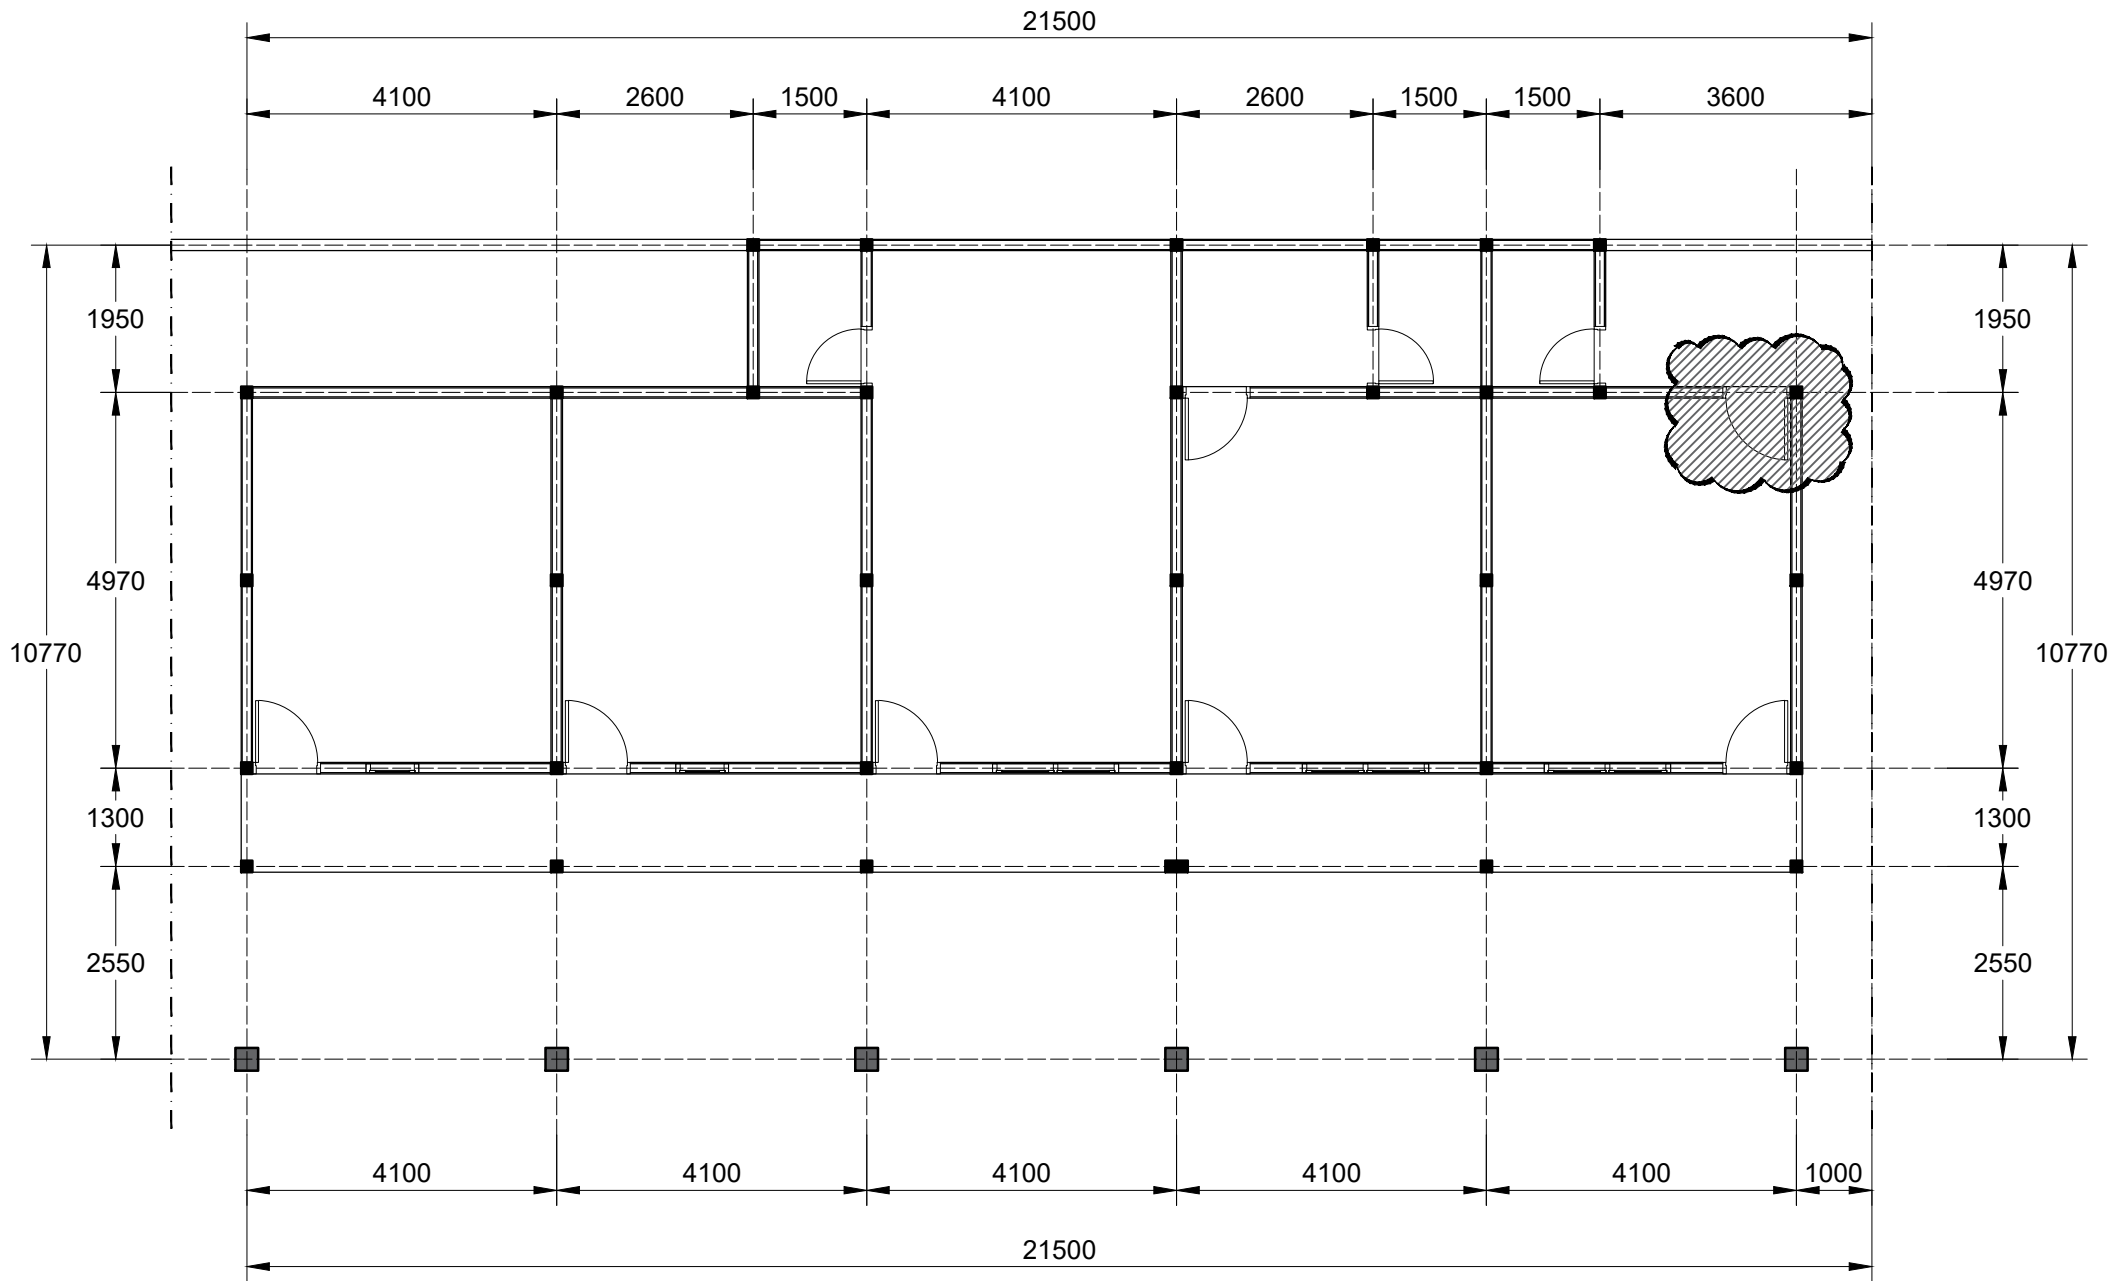


DENAH PENUTUPAN PINTU
SKALA 1 : 100

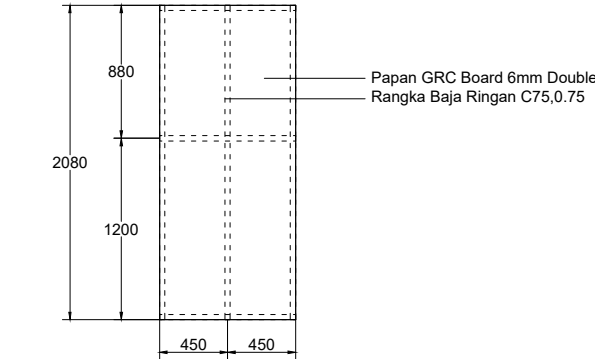

DETAIL PARTISI
SKALA 1 : 50

INSTANSI		
PEKERJAAN		
LOKASI		
MENGETAHUI / MENYETUJUI		
MENGETAHUI / MENYETUJUI		
KONSULTAN PERENCANA		
KETERANGAN		
JUDUL GAMBAR		SKALA
DENAH PENUTUPAN PINTU		1 : 100
DETAIL PARTISI		1 : 50
DITERBITKAN :		
NO	KODE	JMLH LBR
02	ARS 2025	134

HMJ

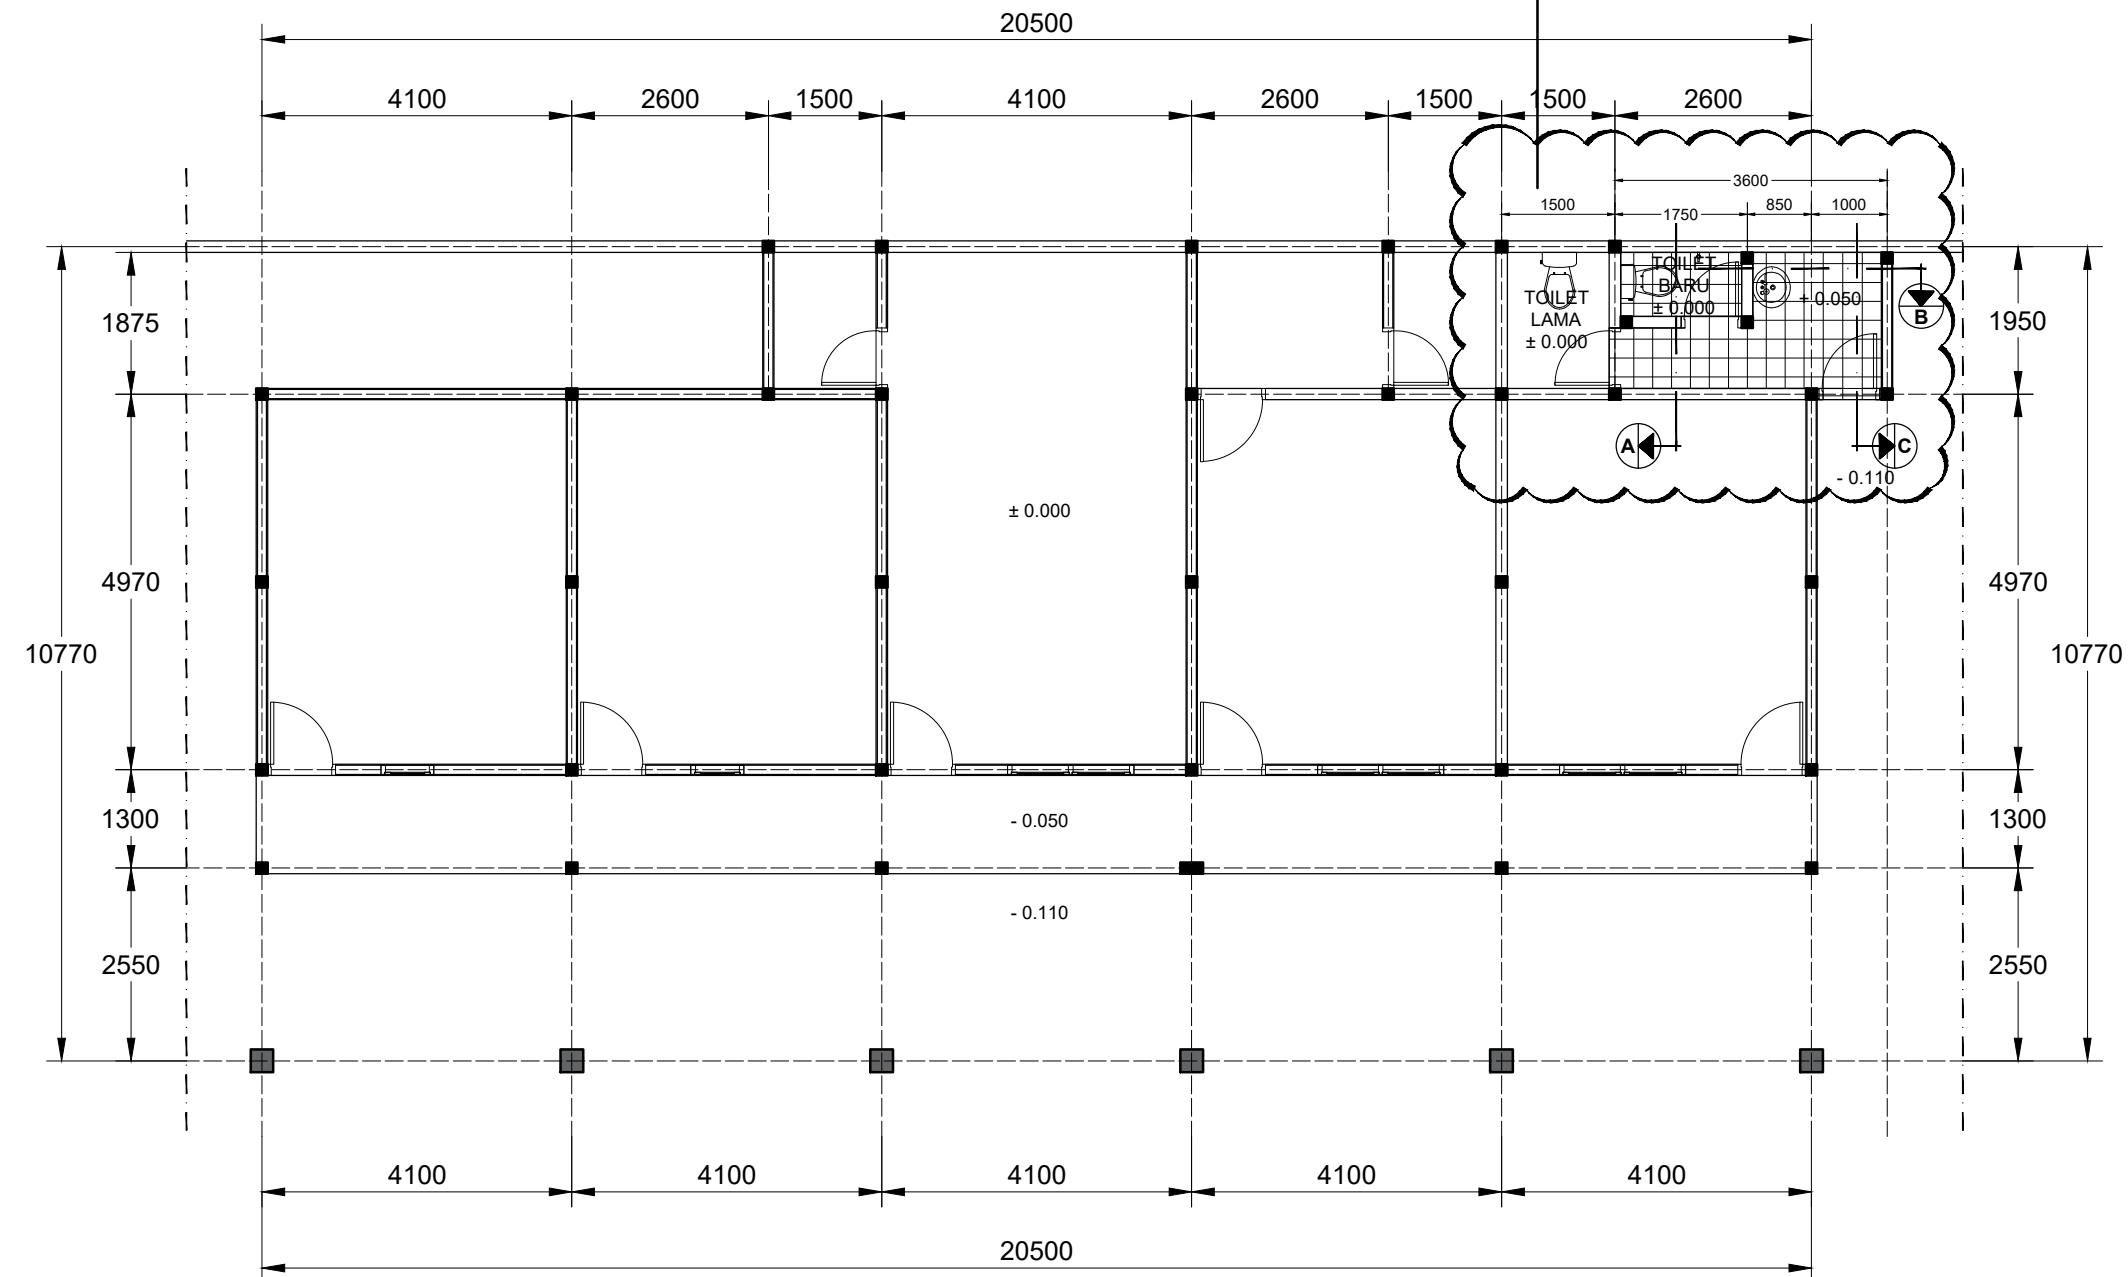


➤ **SCOPE PEKERJAAN :**

- Pembersihan toilet lama
- Pengecatan toilet lama
- Pembuatan toilet baru
- Kloset dan wastafel baru
- Pemasangan keramik lantai & dinding baru toilet
- Pemasangan keramik dinding baru toilet wastafel
- Pintu aluminium baru
- Pemasangan Plafon kalsiboard 4 mm rangka Holow 40x40 mm

DENAH TOILET BARU
SKALA 1 : 100


INSTANSI		
PEKERJAAN		
LOKASI		
MENGETAHUI / MENYETUJUI		
MENGETAHUI / MENYETUJUI		
KONSULTAN PERENCANA		
KETERANGAN		
JUDUL GAMBAR		SKALA
DENAH TOILET BARU		1 : 100
DITERBITKAN :		
NO	KODE	JMLH LBR
03	ARS 2025	134

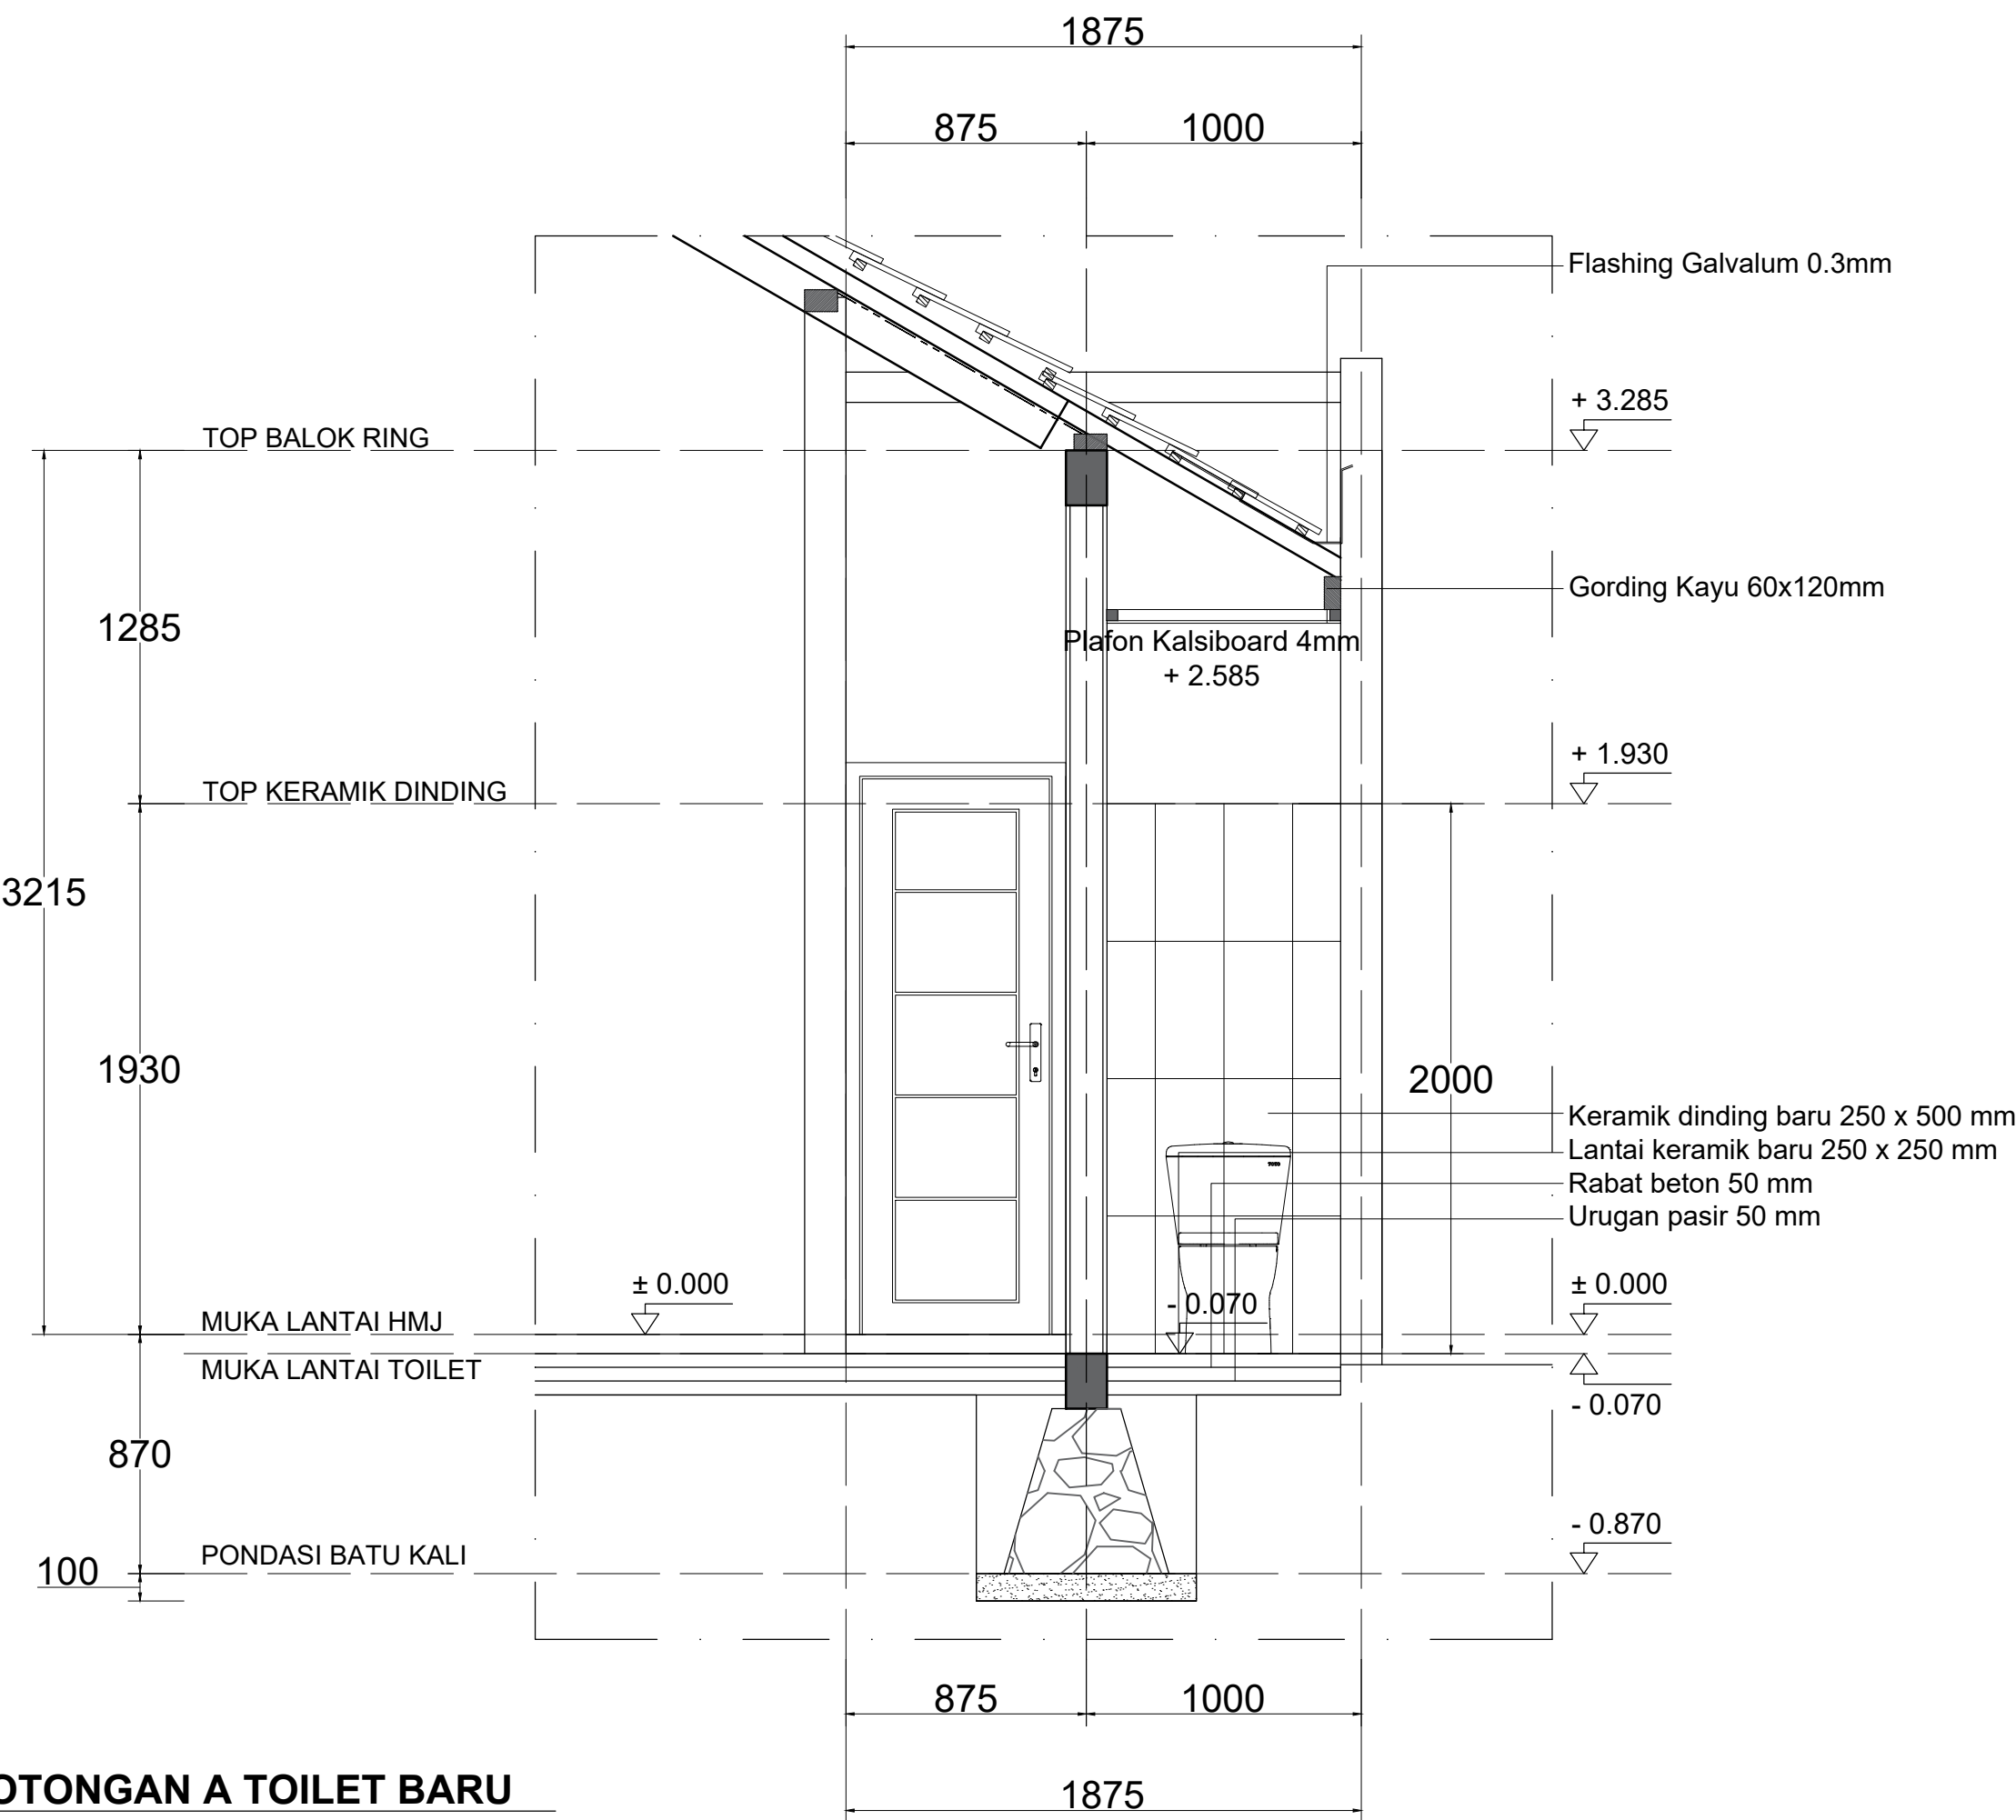


POTONGAN A TOILET BARU
SKALA 1 : 25

INSTANSI		
PEKERJAAN		
LOKASI		
MENGETAHUI / MENYETUJUI		
MENGETAHUI / MENYETUJUI		
KONSULTAN PERENCANA		
KETERANGAN		
JUDUL GAMBAR		SKALA
POTONGAN A TOILET BARU		1 : 25
DITERBITKAN :		
NO	KODE	JMLH LBR
04	ARS 2025	134

HMJ

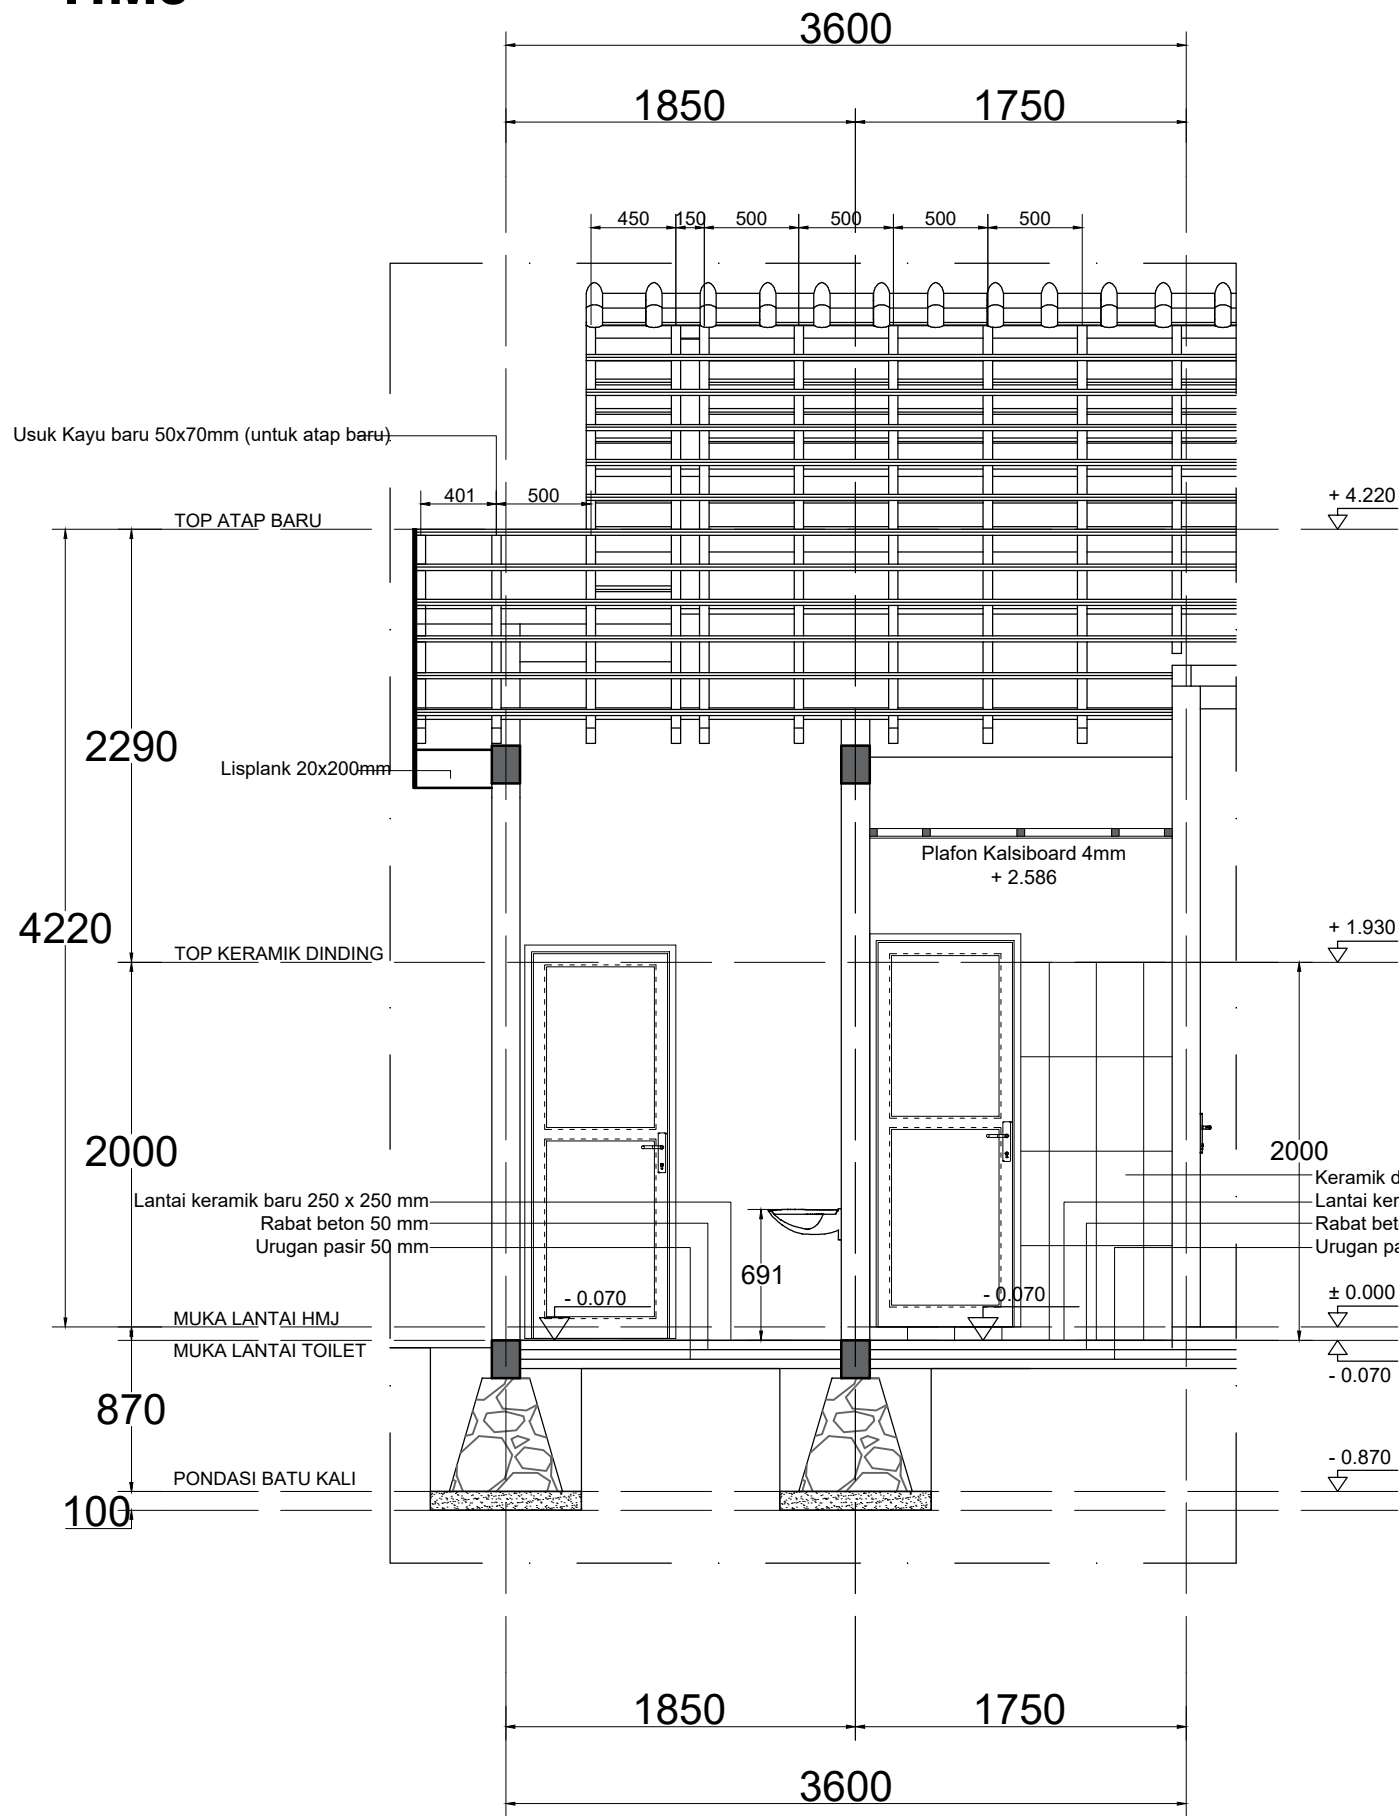


POTONGAN B TOILET BARU
SKALA 1 : 40

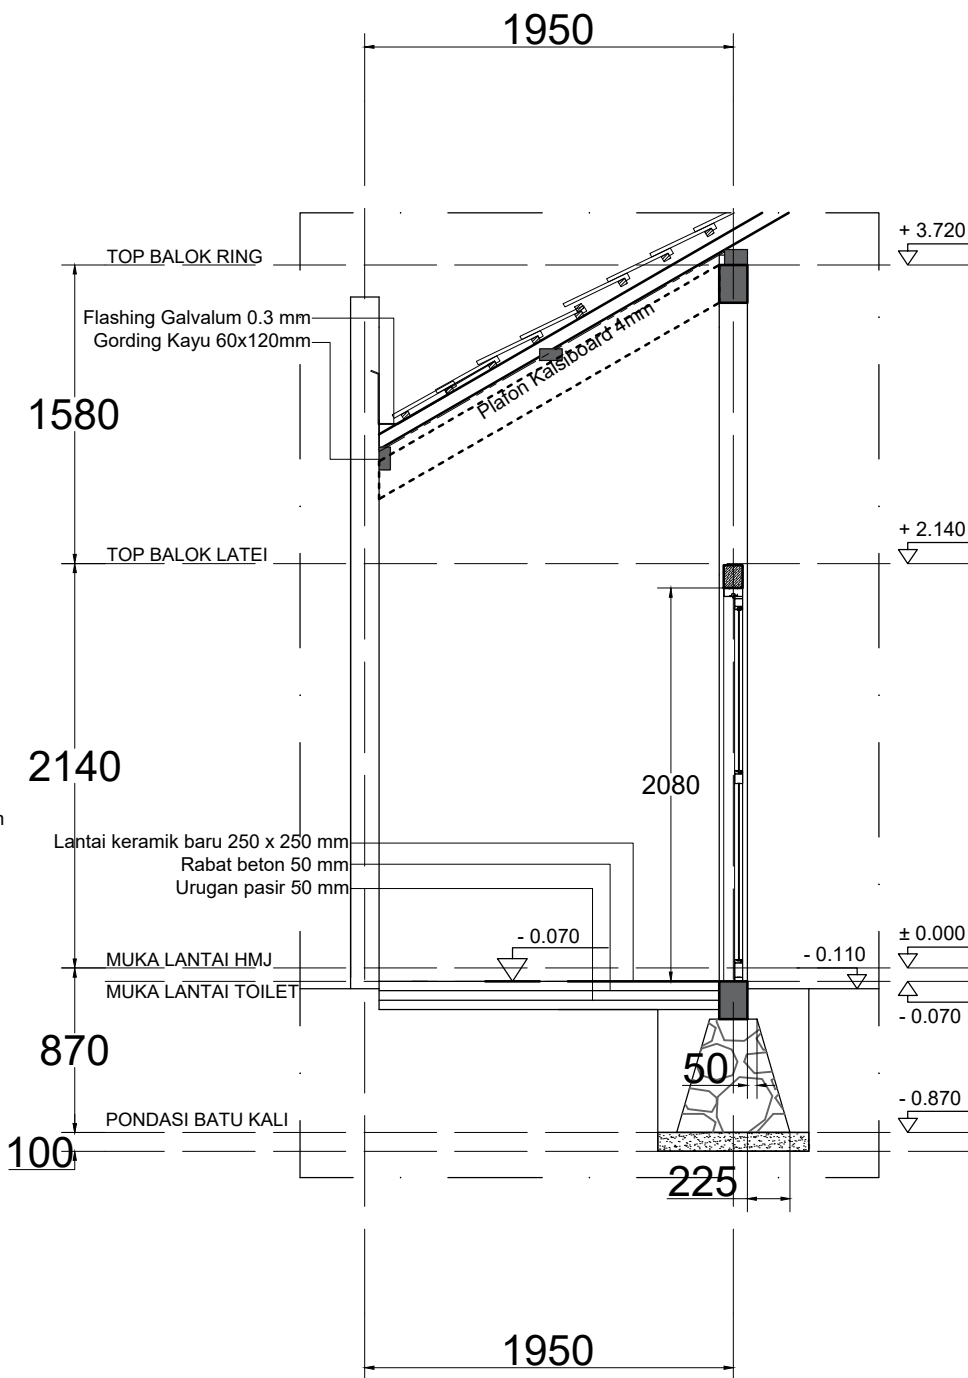


POTONGAN C TOILET BARU
SKALA 1 : 40

INSTANSI		
PEKERJAAN		
LOKASI		
MENGETAHUI / MENYETUJUI		
MENGETAHUI / MENYETUJUI		
KONSULTAN PERENCANA		
KETERANGAN		
JUDUL GAMBAR		SKALA
POTONGAN B TOILET BARU		1 : 25
POTONGAN C TOILET BARU		1 : 25
DITERBITKAN :		
NO	KODE	JMLH LBR
05	ARS 2025	134

HMJ

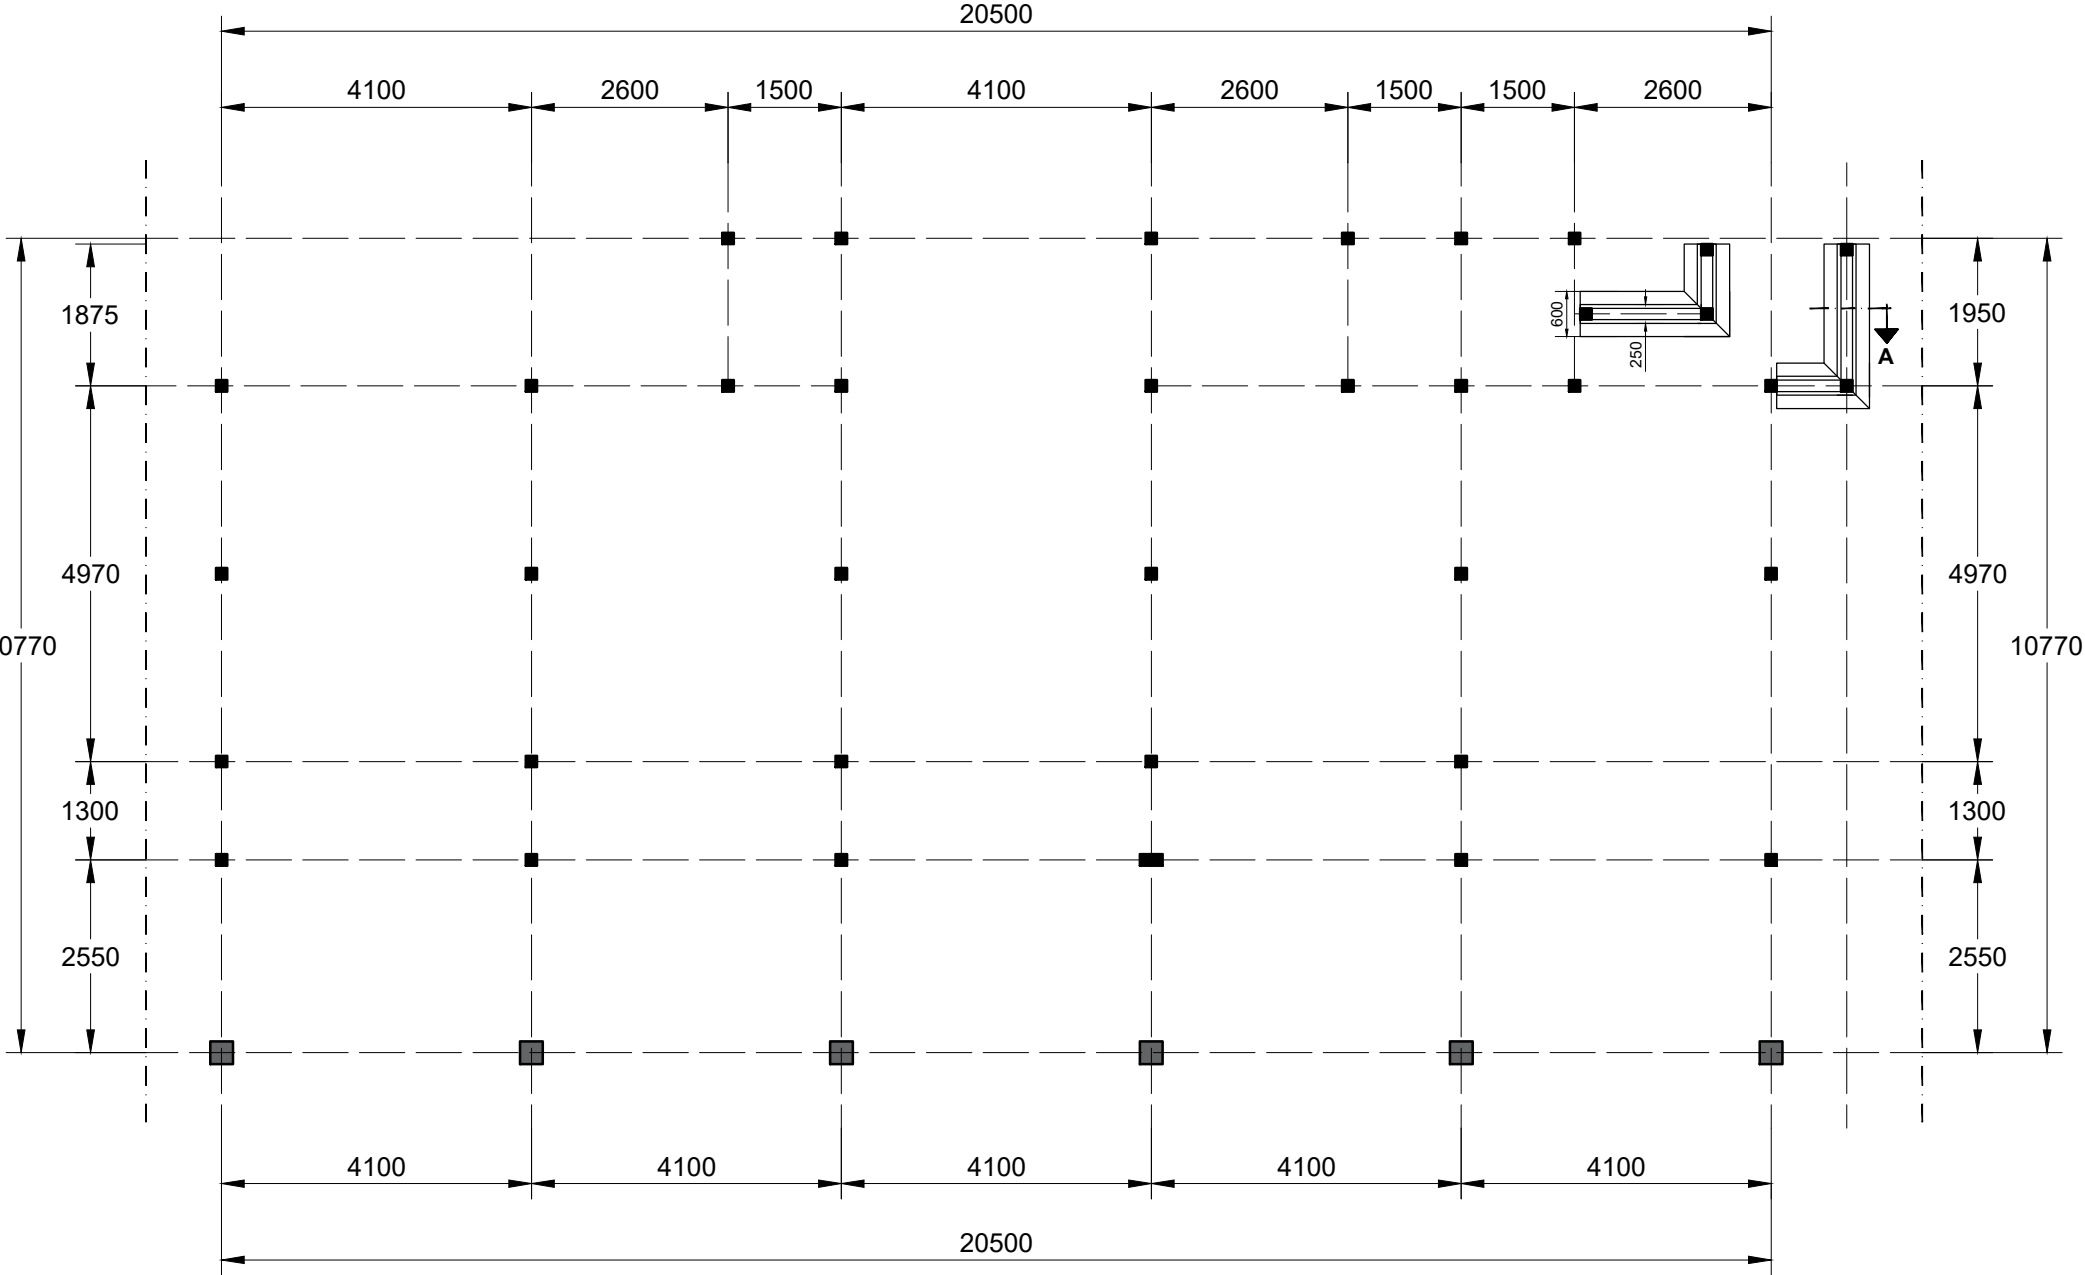


DENAH PONDASI BATU KALI
SKALA 1 : 100

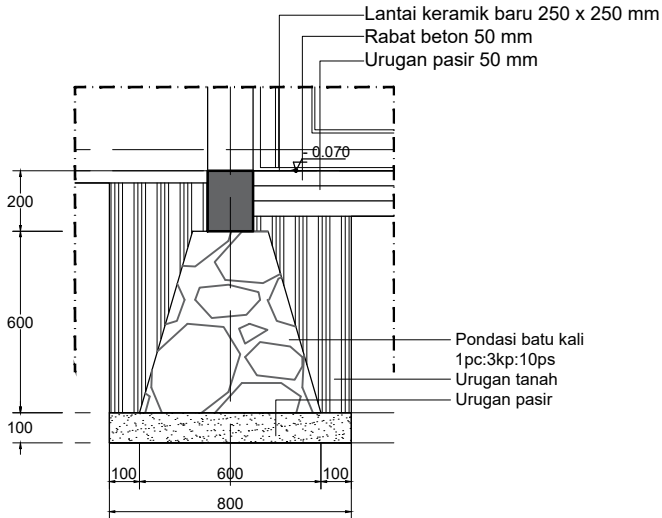


POTONGAN A
Skala 1 : 25

INSTANSI		
PEKERJAAN		
LOKASI		
MENGETAHUI / MENYETUJUI		
MENGETAHUI / MENYETUJUI		
KONSULTAN PERENCANA		
KETERANGAN		
JUDUL GAMBAR		SKALA
DENAH PONDASI BATU KALI POTONGAN A		1 : 100 1 : 25
DITERBITKAN :		
NO	KODE	JMLH LBR
06	ARS 2025	134

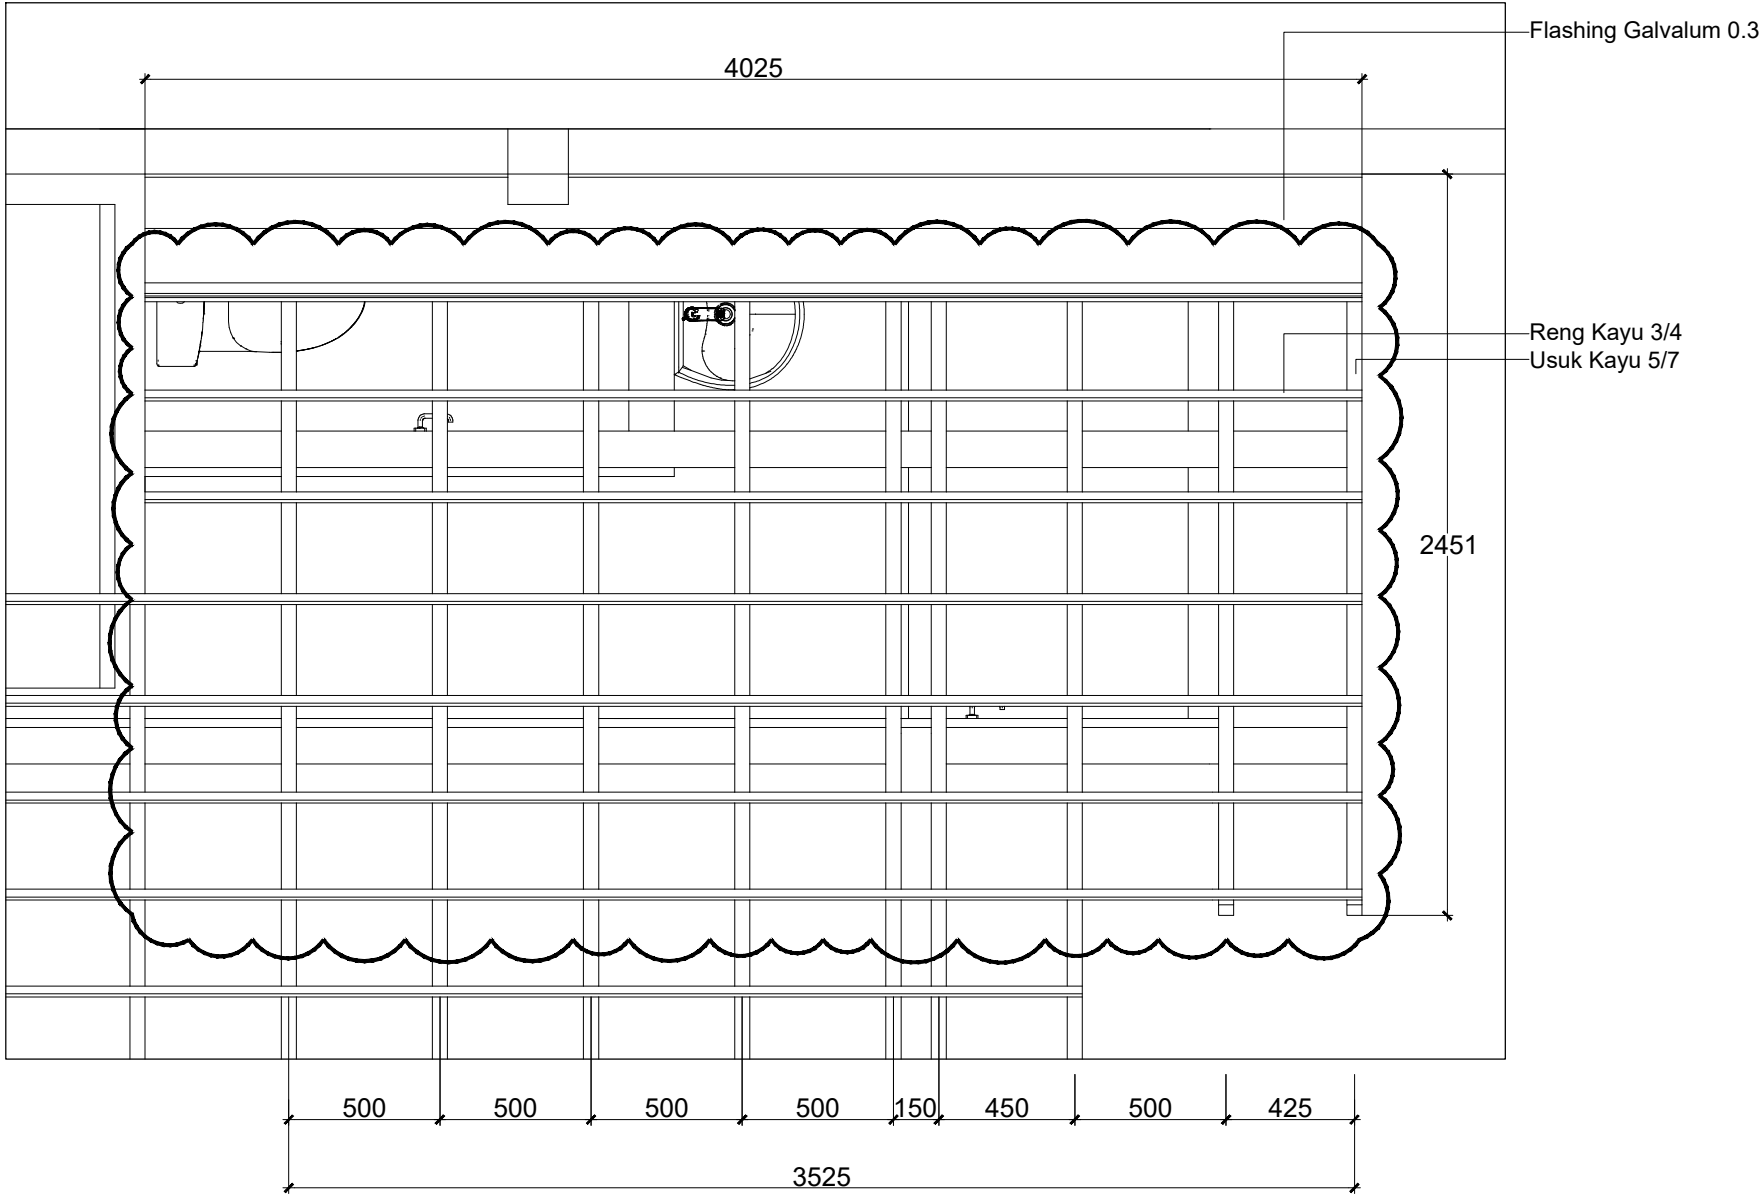


DENAH RANGKA ATAP KAYU
SKALA 1 : 25

INSTANSI		
PEKERJAAN		
LOKASI		
MENGETAHUI / MENYETUJUI		
MENGETAHUI / MENYETUJUI		
KONSULTAN PERENCANA		
KETERANGAN		
JUDUL GAMBAR		SKALA
DENAH RANGKA ATAP KAYU		1 : 25
DITERBITKAN :		
NO	KODE	JMLH LBR
07	ARS 2025	134

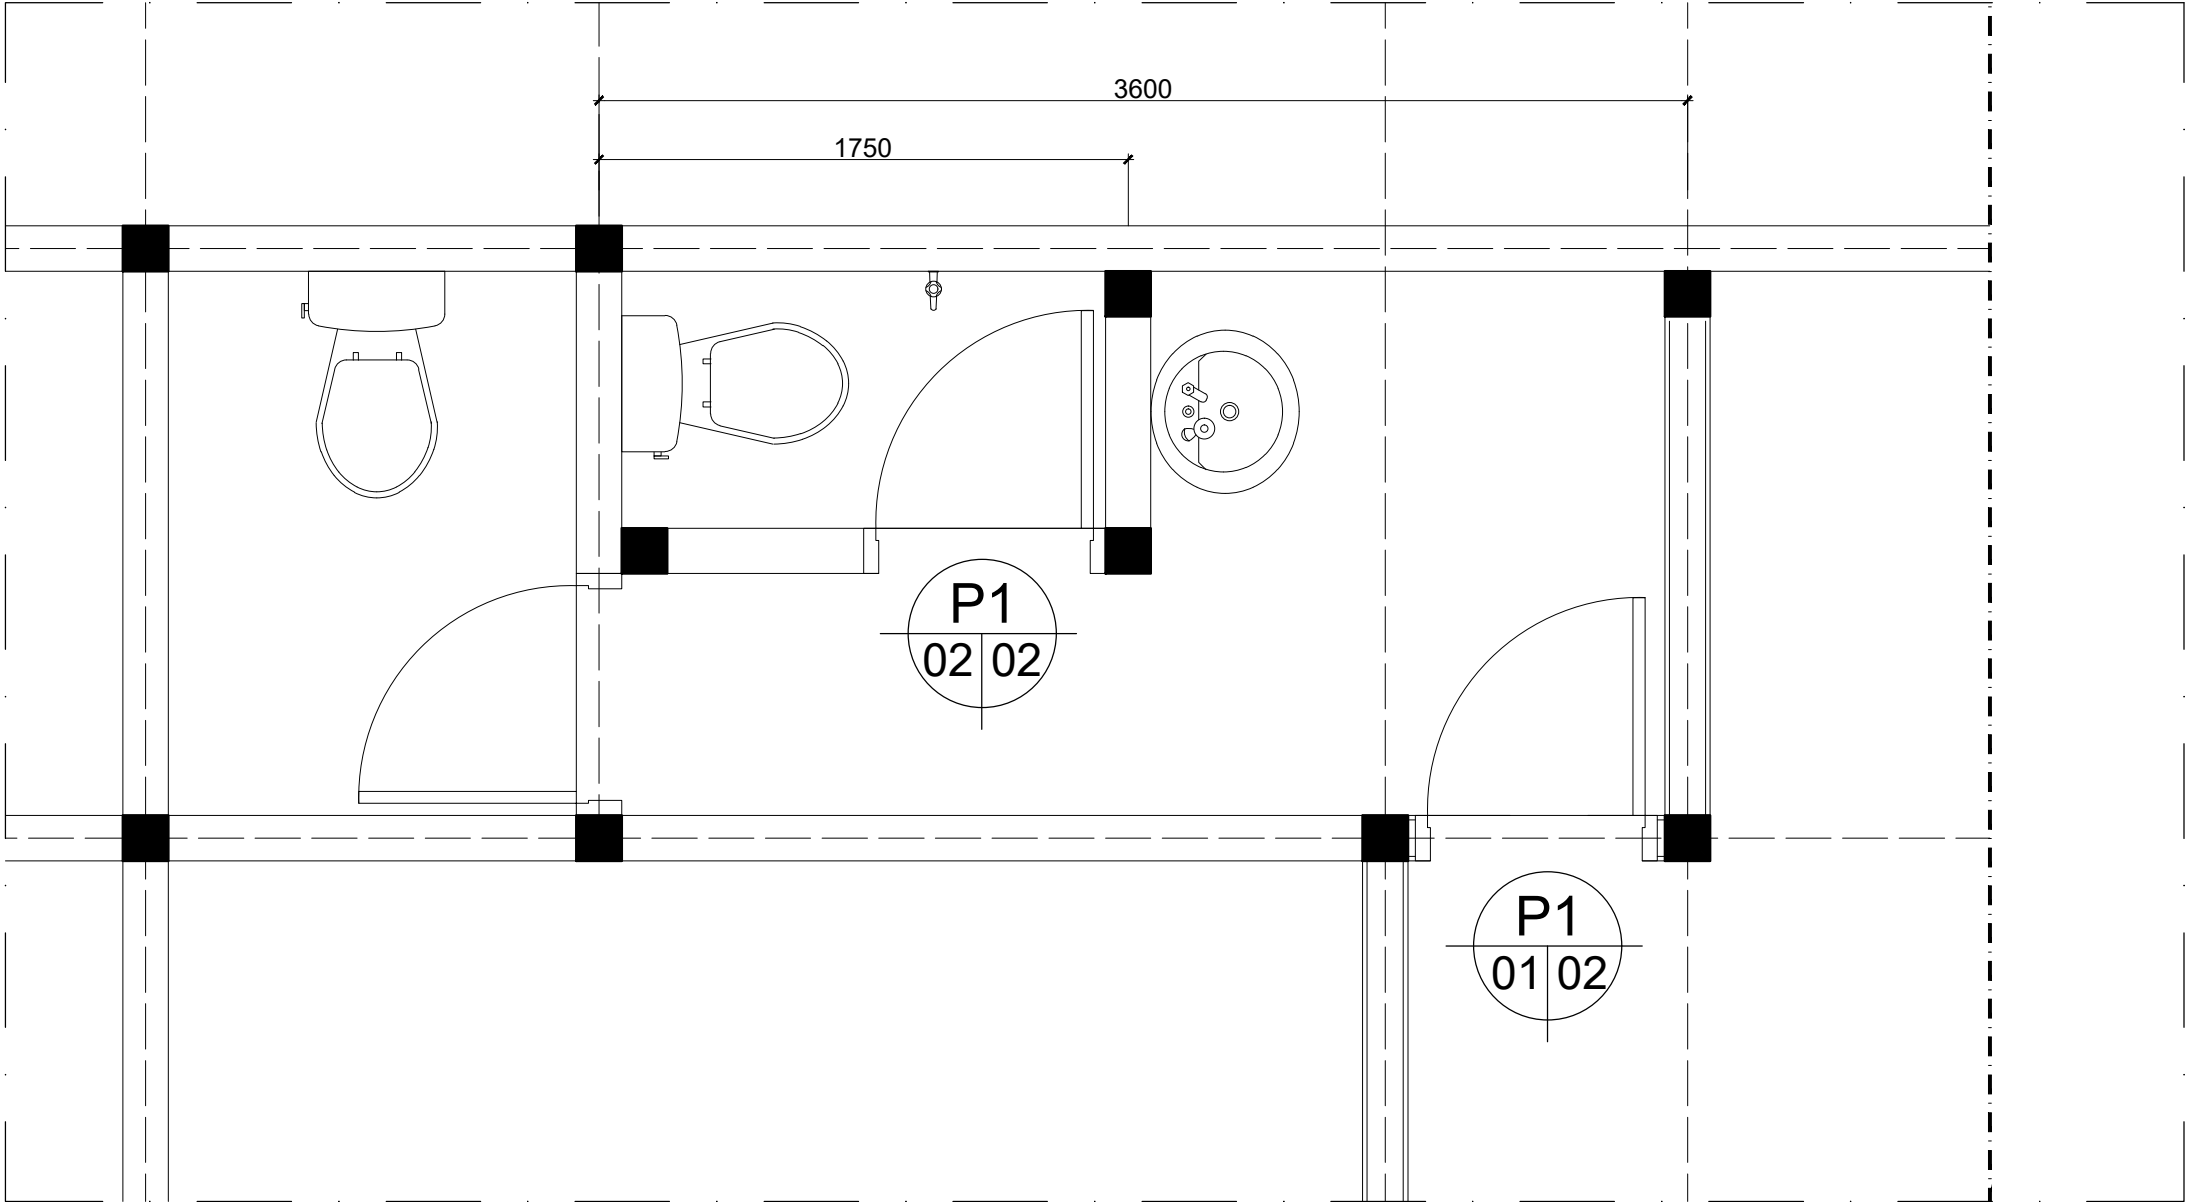

 **DENAH PINTU BARU**
SKALA 1 : 25

INSTANSI		
PEKERJAAN		
LOKASI		
MENGETAHUI / MENYETUJUI		
MENGETAHUI / MENYETUJUI		
KONSULTAN PERENCANA		
KETERANGAN		
JUDUL GAMBAR		SKALA
DENAH PINTU BARU		1 : 25
DITERBITKAN :		
NO	KODE	JMLH LBR
08	ARS 2025	134

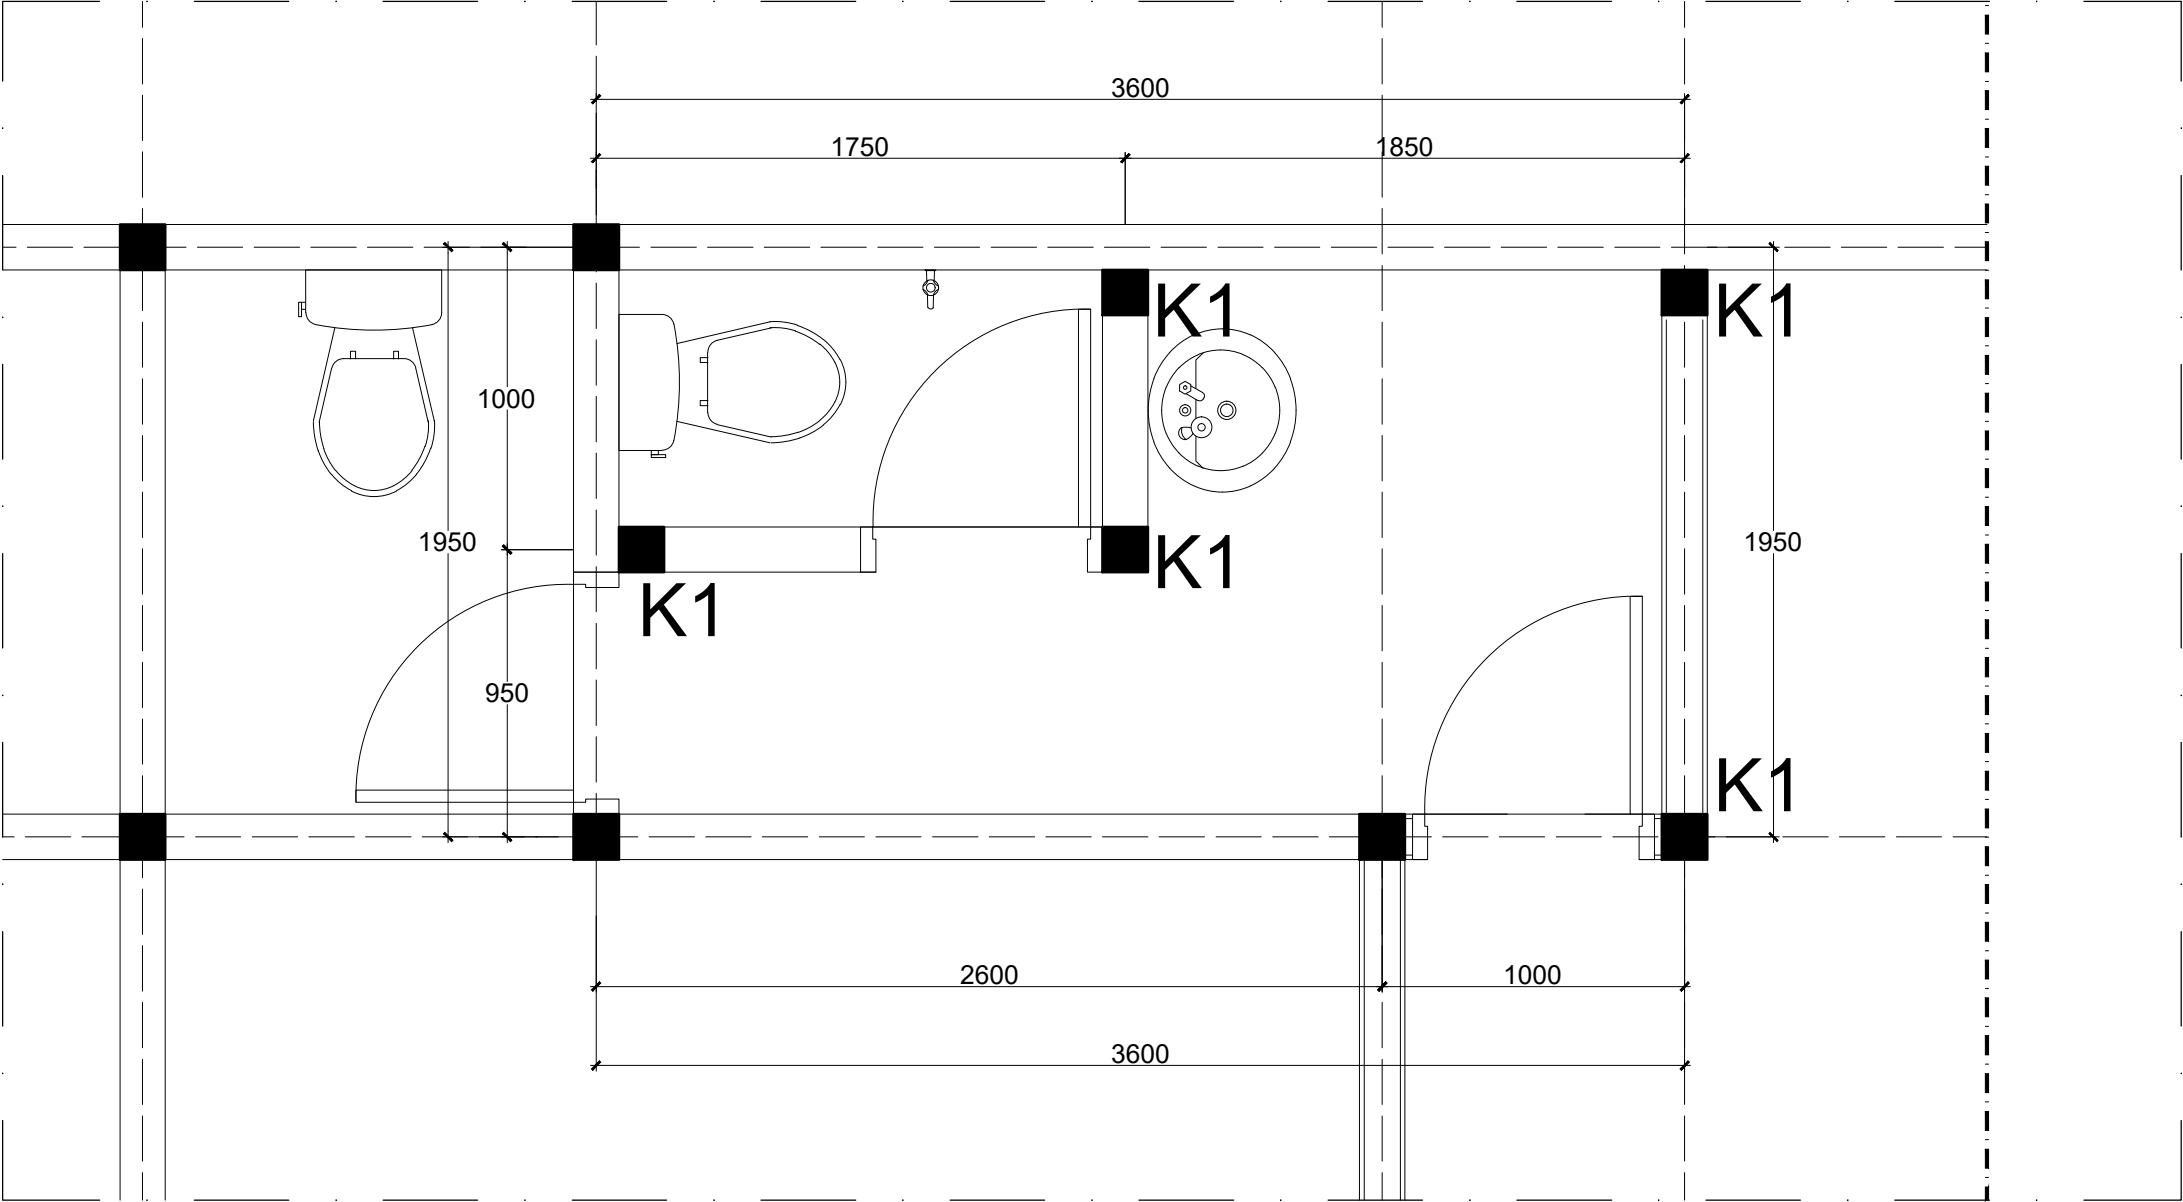


 **DENAH KOLOM**
SKALA 1 : 25

LEGENDA

SIMBOL	KETERANGAN
K1	Kolom K1 - 150 x 150 mm
SP	Balok Sloof 150 x 200 mm
BL	Balok Latiu 110 x 150 mm
BR	Balok Ring 150 x 200 mm


INSTANSI		
PEKERJAAN		
LOKASI		
MENGETAHUI / MENYETUJUI		
MENGETAHUI / MENYETUJUI		
KONSULTAN PERENCANA		
KETERANGAN		
JUDUL GAMBAR		
DENAH KOLOM		SKALA
		1 : 25
DITERBITKAN :		
NO	KODE	JMLH LBR
09	ARS 2025	134

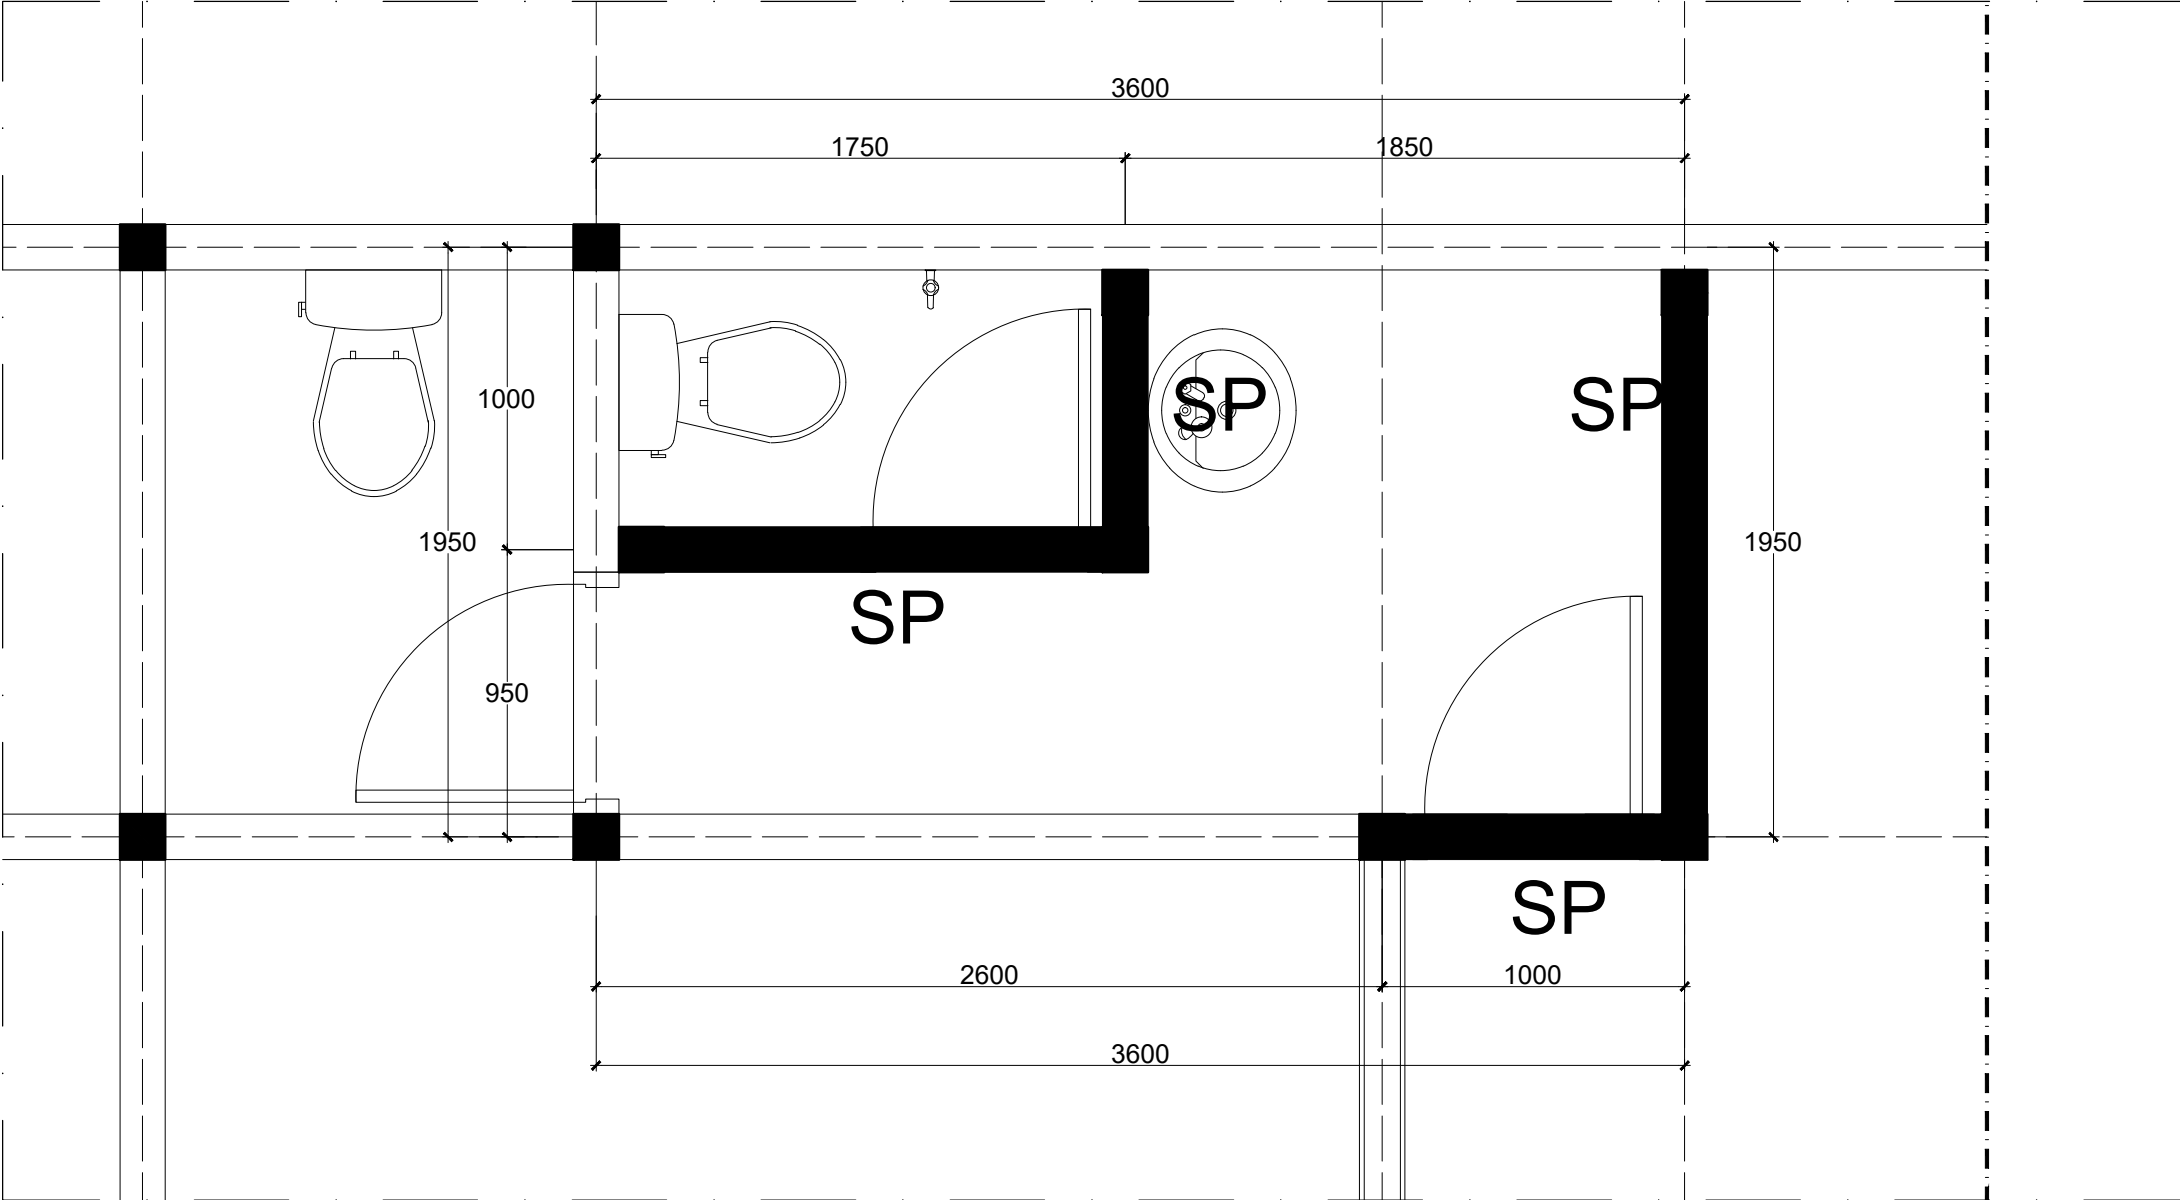

 **DENAH SLOOF**
SKALA 1 : 25

LEGENDA	
SIMBOL	KETERANGAN
K1	Kolom K1 - 150 x 150 mm
SP	Balok Sloof 150 x 200 mm
BL	Balok Latiu 110 x 150 mm
BR	Balok Ring 150 x 200 mm

INSTANSI		
PEKERJAAN		
LOKASI		
MENGETAHUI / MENYETUJUI		
MENGETAHUI / MENYETUJUI		
KONSULTAN PERENCANA		
KETERANGAN		
JUDUL GAMBAR		SKALA
DENAH SLOOF		1 : 25
DITERBITKAN :		
NO	KODE	JMLH LBR
10	ARS 2025	134

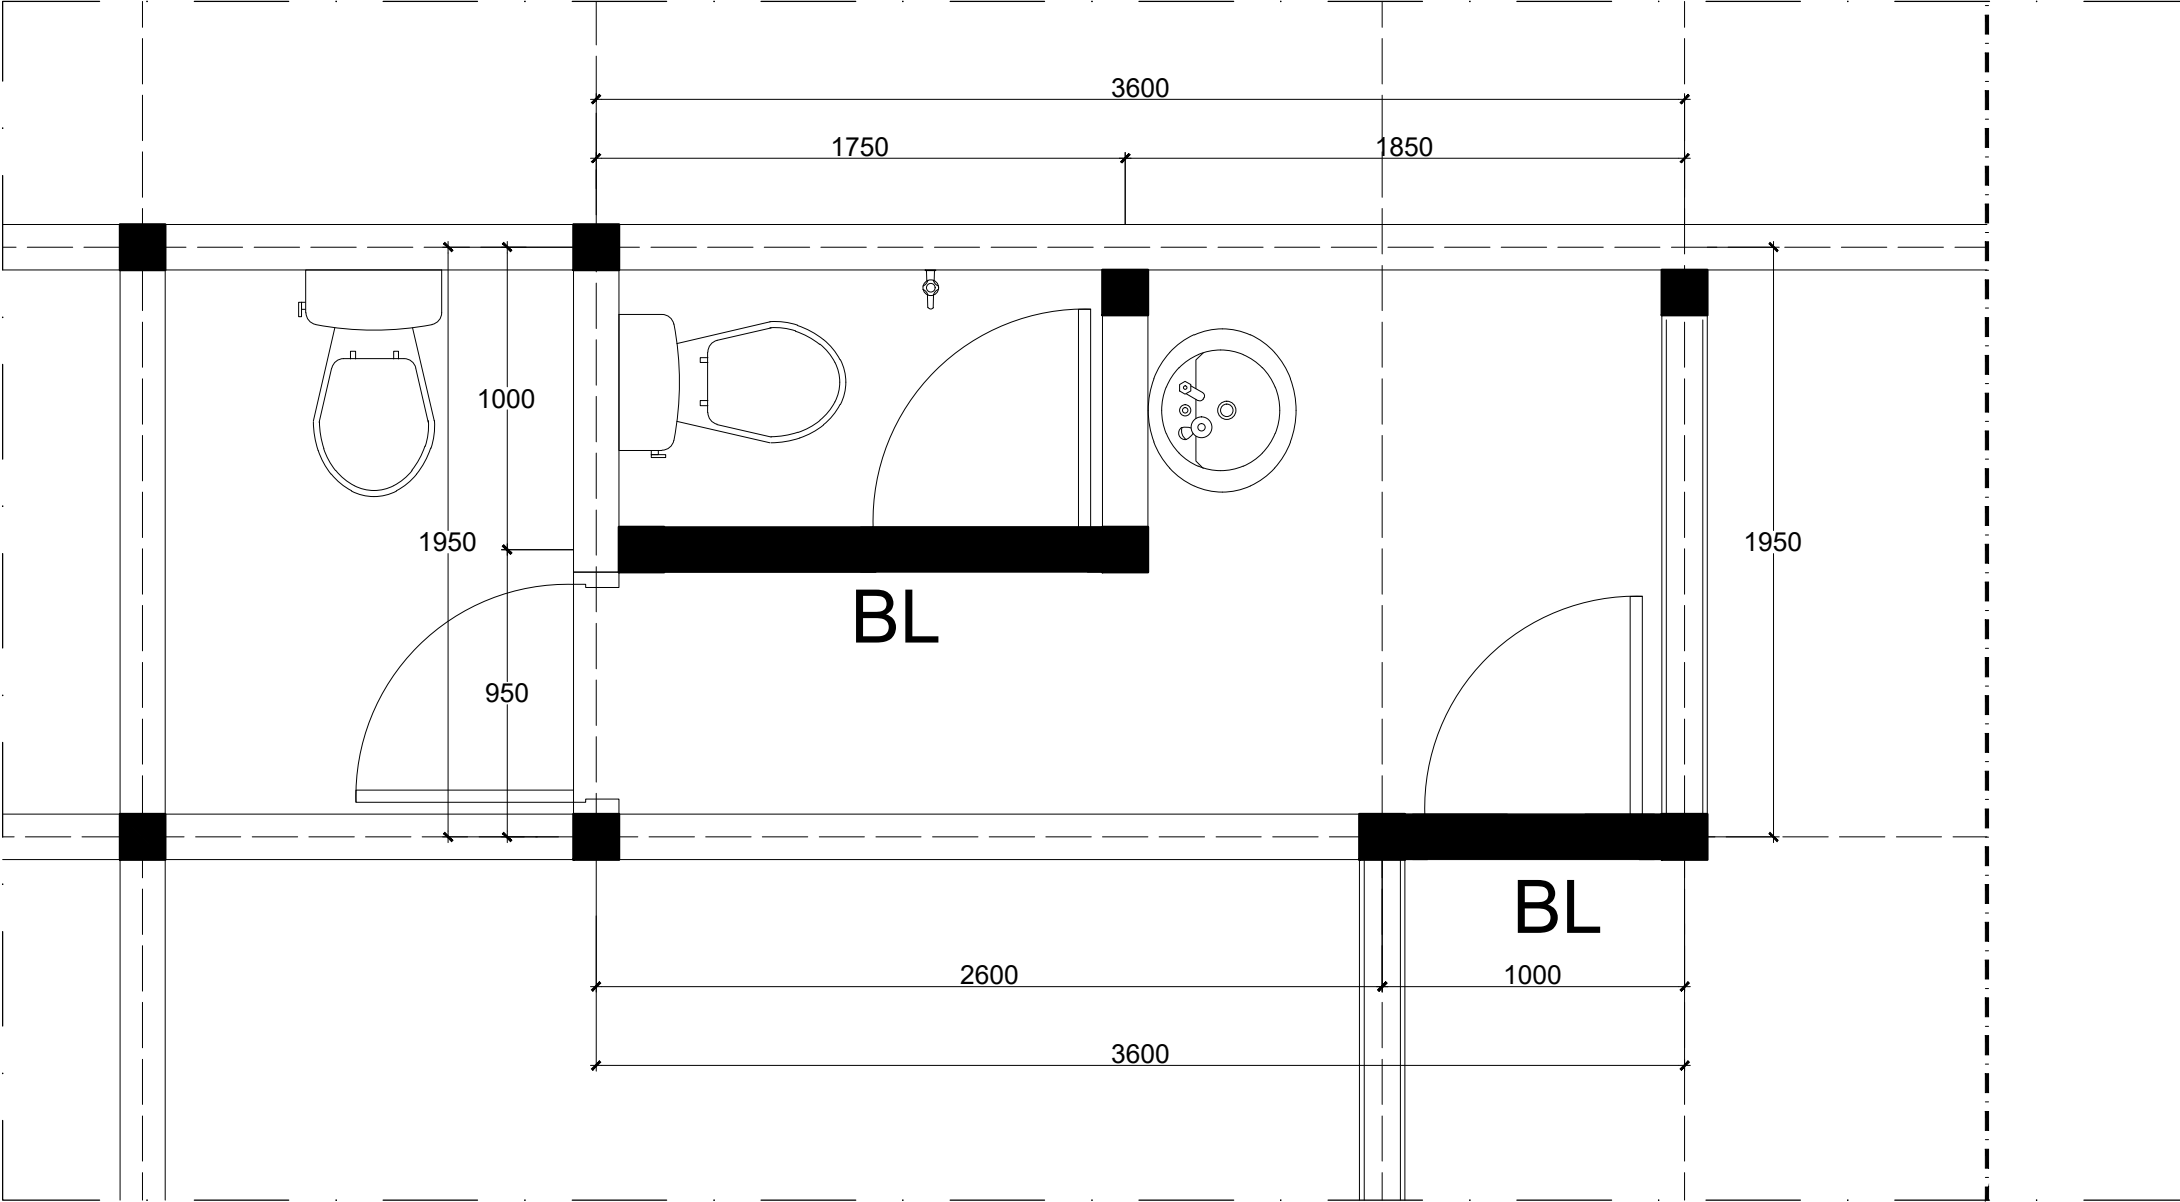


 **DENAH BALOK LATIU ELV. + 2.140**
SKALA 1 : 25

LEGENDA

SIMBOL	KETERANGAN
K1	Kolom K1 - 150 x 150 mm
SP	Balok Sloof 150 x 200 mm
BL	Balok Latiu 110 x 150 mm
BR	Balok Ring 150 x 200 mm

INSTANSI		
PEKERJAAN		
LOKASI		
MENGETAHUI / MENYETUJUI		
MENGETAHUI / MENYETUJUI		
KONSULTAN PERENCANA		
KETERANGAN		
JUDUL GAMBAR		
SKALA		
DITERBITKAN :		
NO	KODE	JMLH LBR
11	ARS 2025	134

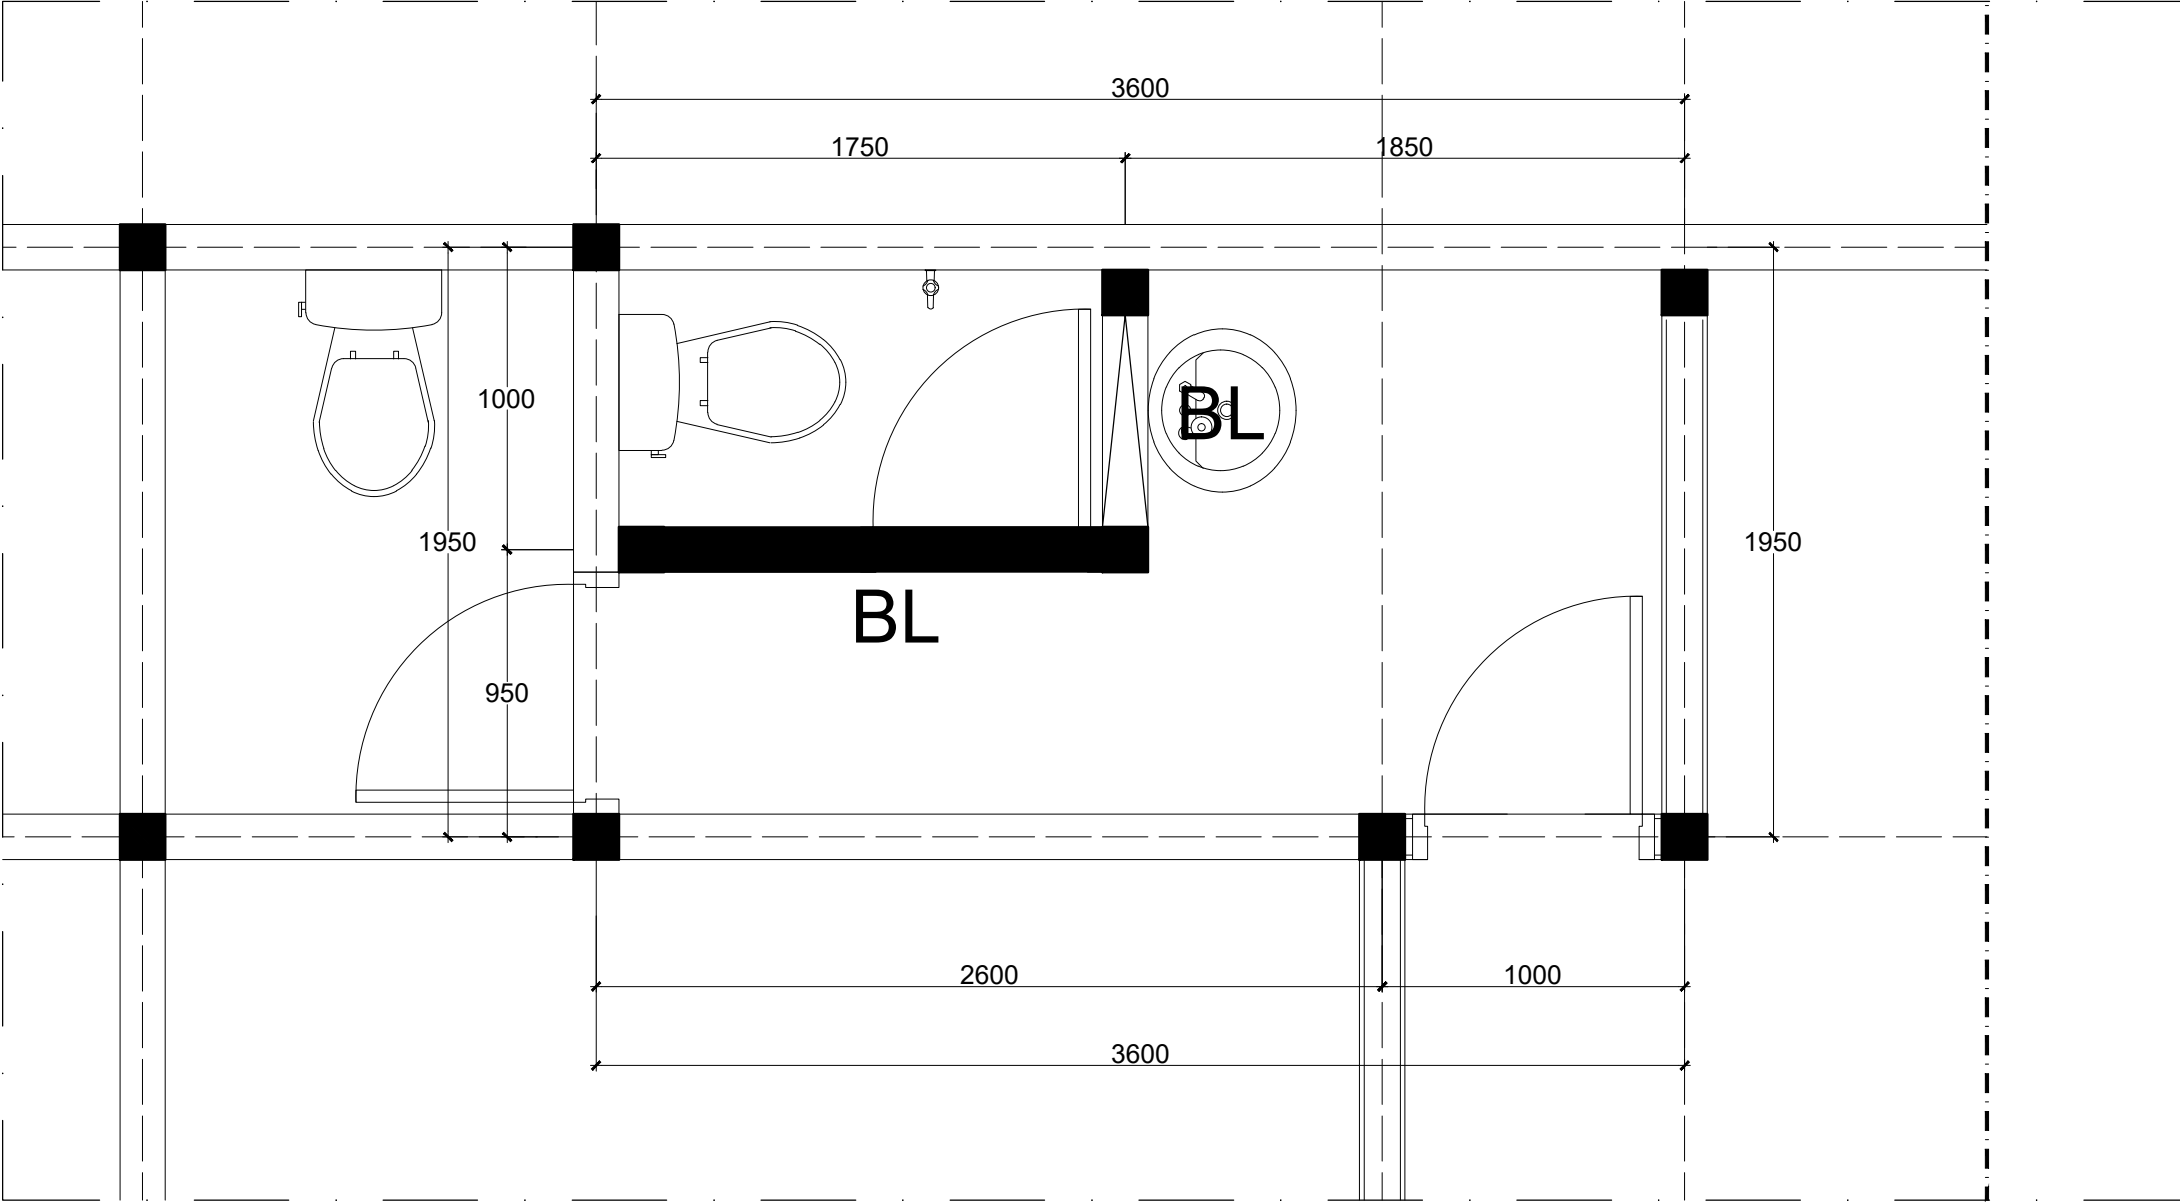


 **DENAH BALOK RING ELV. + 3.285**
SKALA 1 : 25

LEGENDA

SIMBOL	KETERANGAN
K1	Kolom K1 - 150 x 150 mm
SP	Balok Sloof 150 x 200 mm
BL	Balok Lati 110 x 150 mm
BR	Balok Ring 150 x 200 mm

INSTANSI		
PEKERJAAN		
LOKASI		
MENGETAHUI / MENYETUJUI		
MENGETAHUI / MENYETUJUI		
KONSULTAN PERENCANA		
KETERANGAN		
JUDUL GAMBAR		
DENAH BALOK RING ELV. +3.285		
SKALA		
1 : 25		
DITERBITKAN :		
NO	KODE	JMLH LBR
12	ARS 2025	134

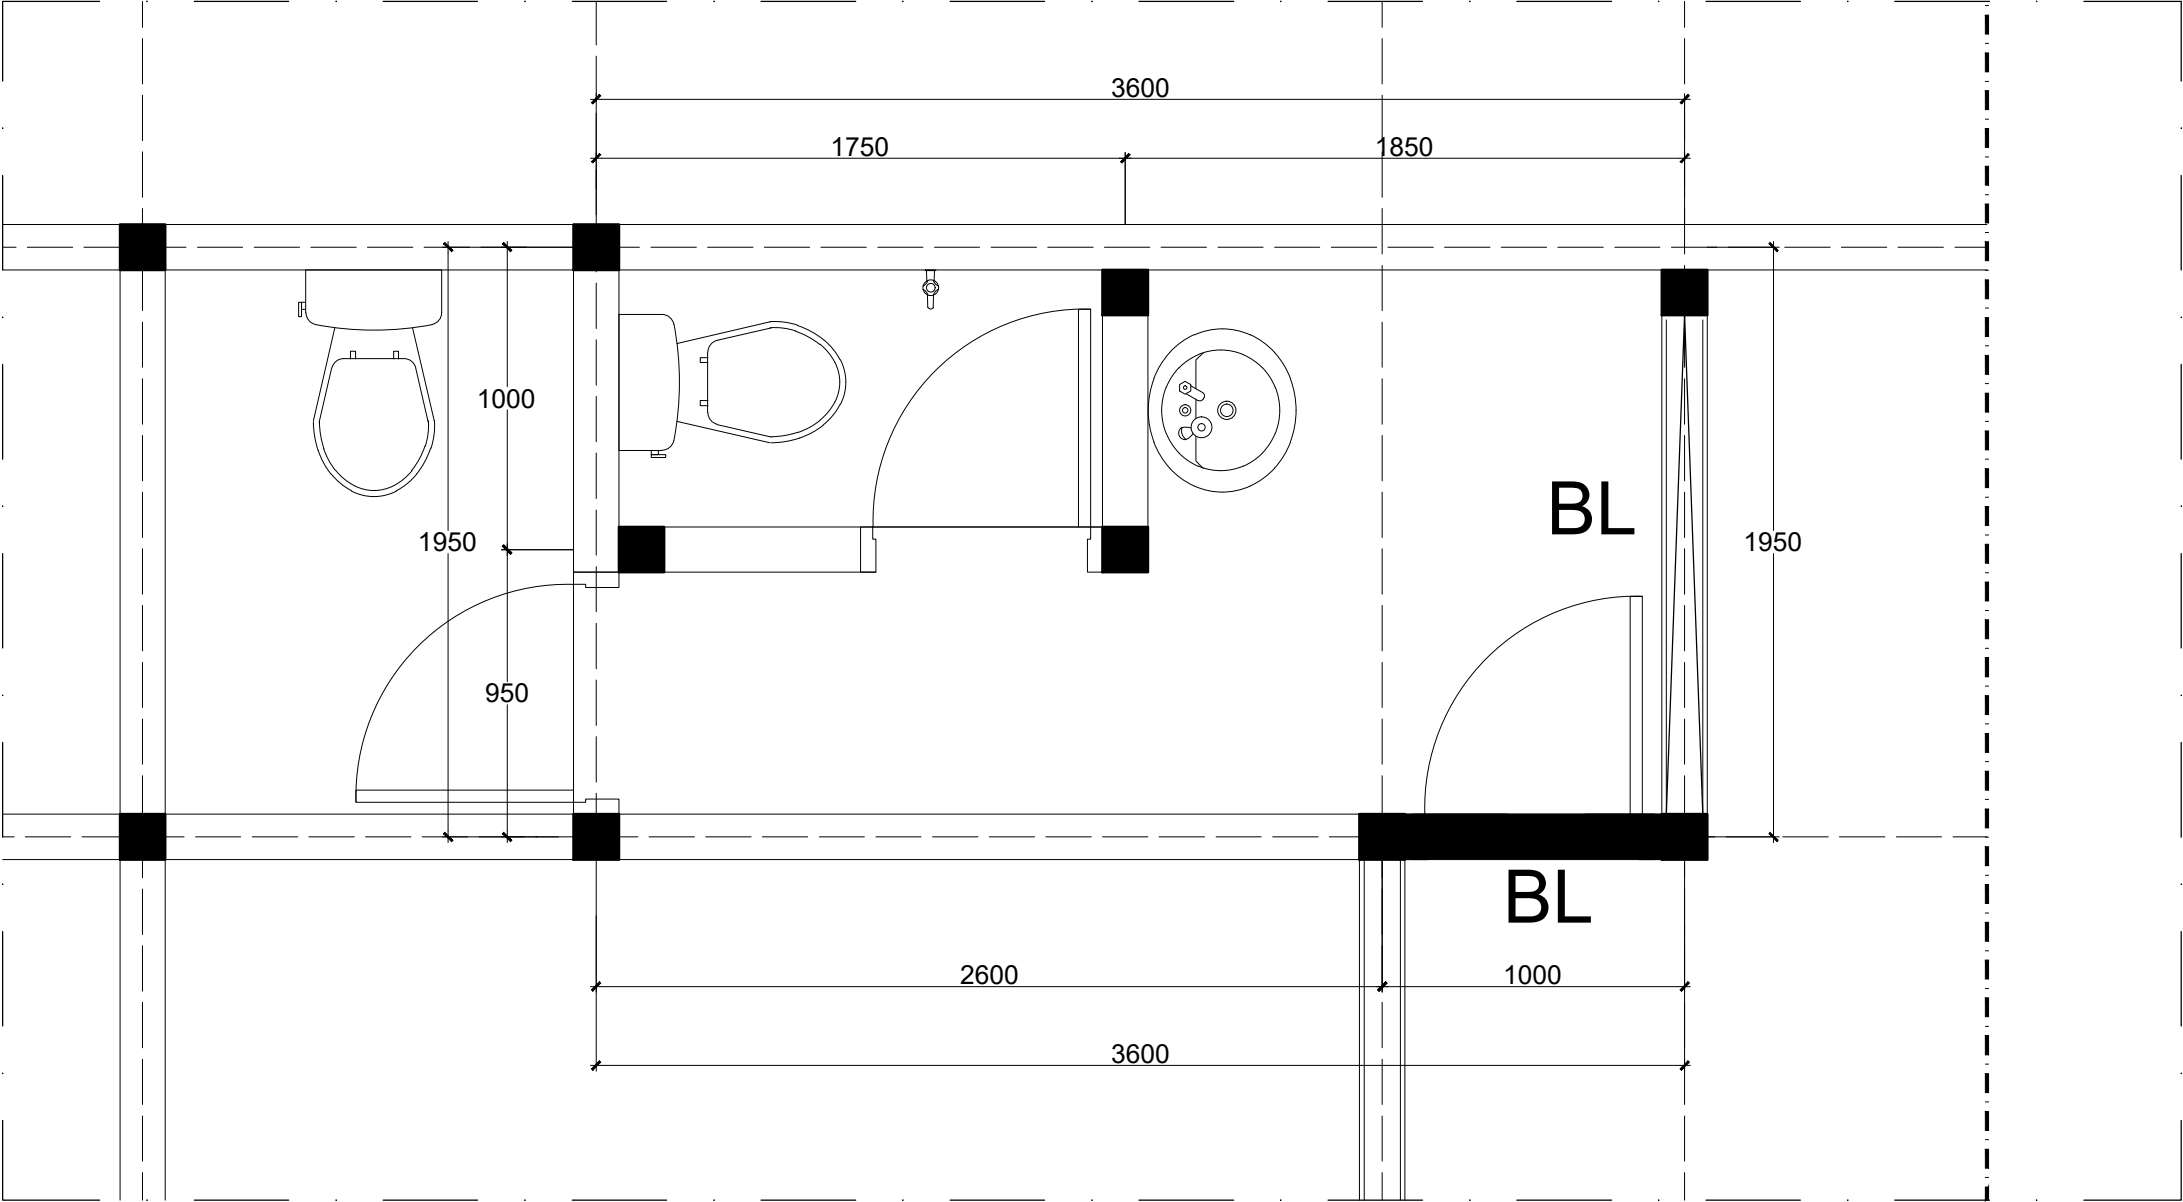


 **DENAH BALOK RING ELV. + 3.720**
SKALA 1 : 25


LEGENDA	
SIMBOL	KETERANGAN
K1	Kolom K1 - 150 x 150 mm
SP	Balok Sloof 150 x 200 mm
BL	Balok Latiu 110 x 150 mm
BR	Balok Ring 150 x 200 mm

INSTANSI		
PEKERJAAN		
LOKASI		
MENGETAHUI / MENYETUJUI		
MENGETAHUI / MENYETUJUI		
KONSULTAN PERENCANA		
KETERANGAN		
JUDUL GAMBAR		SKALA
DENAH BALOK RING ELV. + 3.720		1 : 25
DITERBITKAN :		
NO	KODE	JMLH LBR
13	ARS 2025	134

HMJ

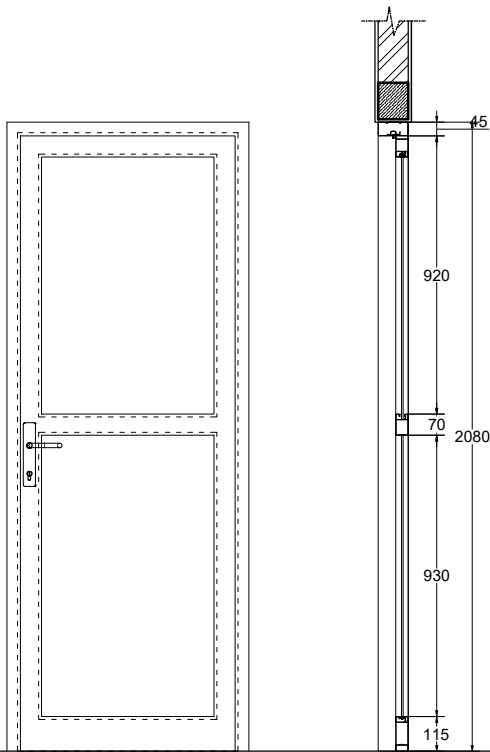

Potongan A

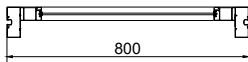


DETAIL P01
SKALA 1 : 25

PINTU	SPESIFIKASI KUSEN
P01	Alumunium Dimensi : 4" Tebal : 1 mm Warna : Coklat

DETAIL P1
SKALA 1 : 25

INSTANSI		
PEKERJAAN		
LOKASI		
MENGETAHUI / MENYETUJUI		
MENGETAHUI / MENYETUJUI		
KONSULTAN PERENCANA		
KETERANGAN		
JUDUL GAMBAR		SKALA
DETAIL P1		1 : 25
DITERBITKAN :		
NO	KODE	JMLH LBR
14	ARS 2025	134

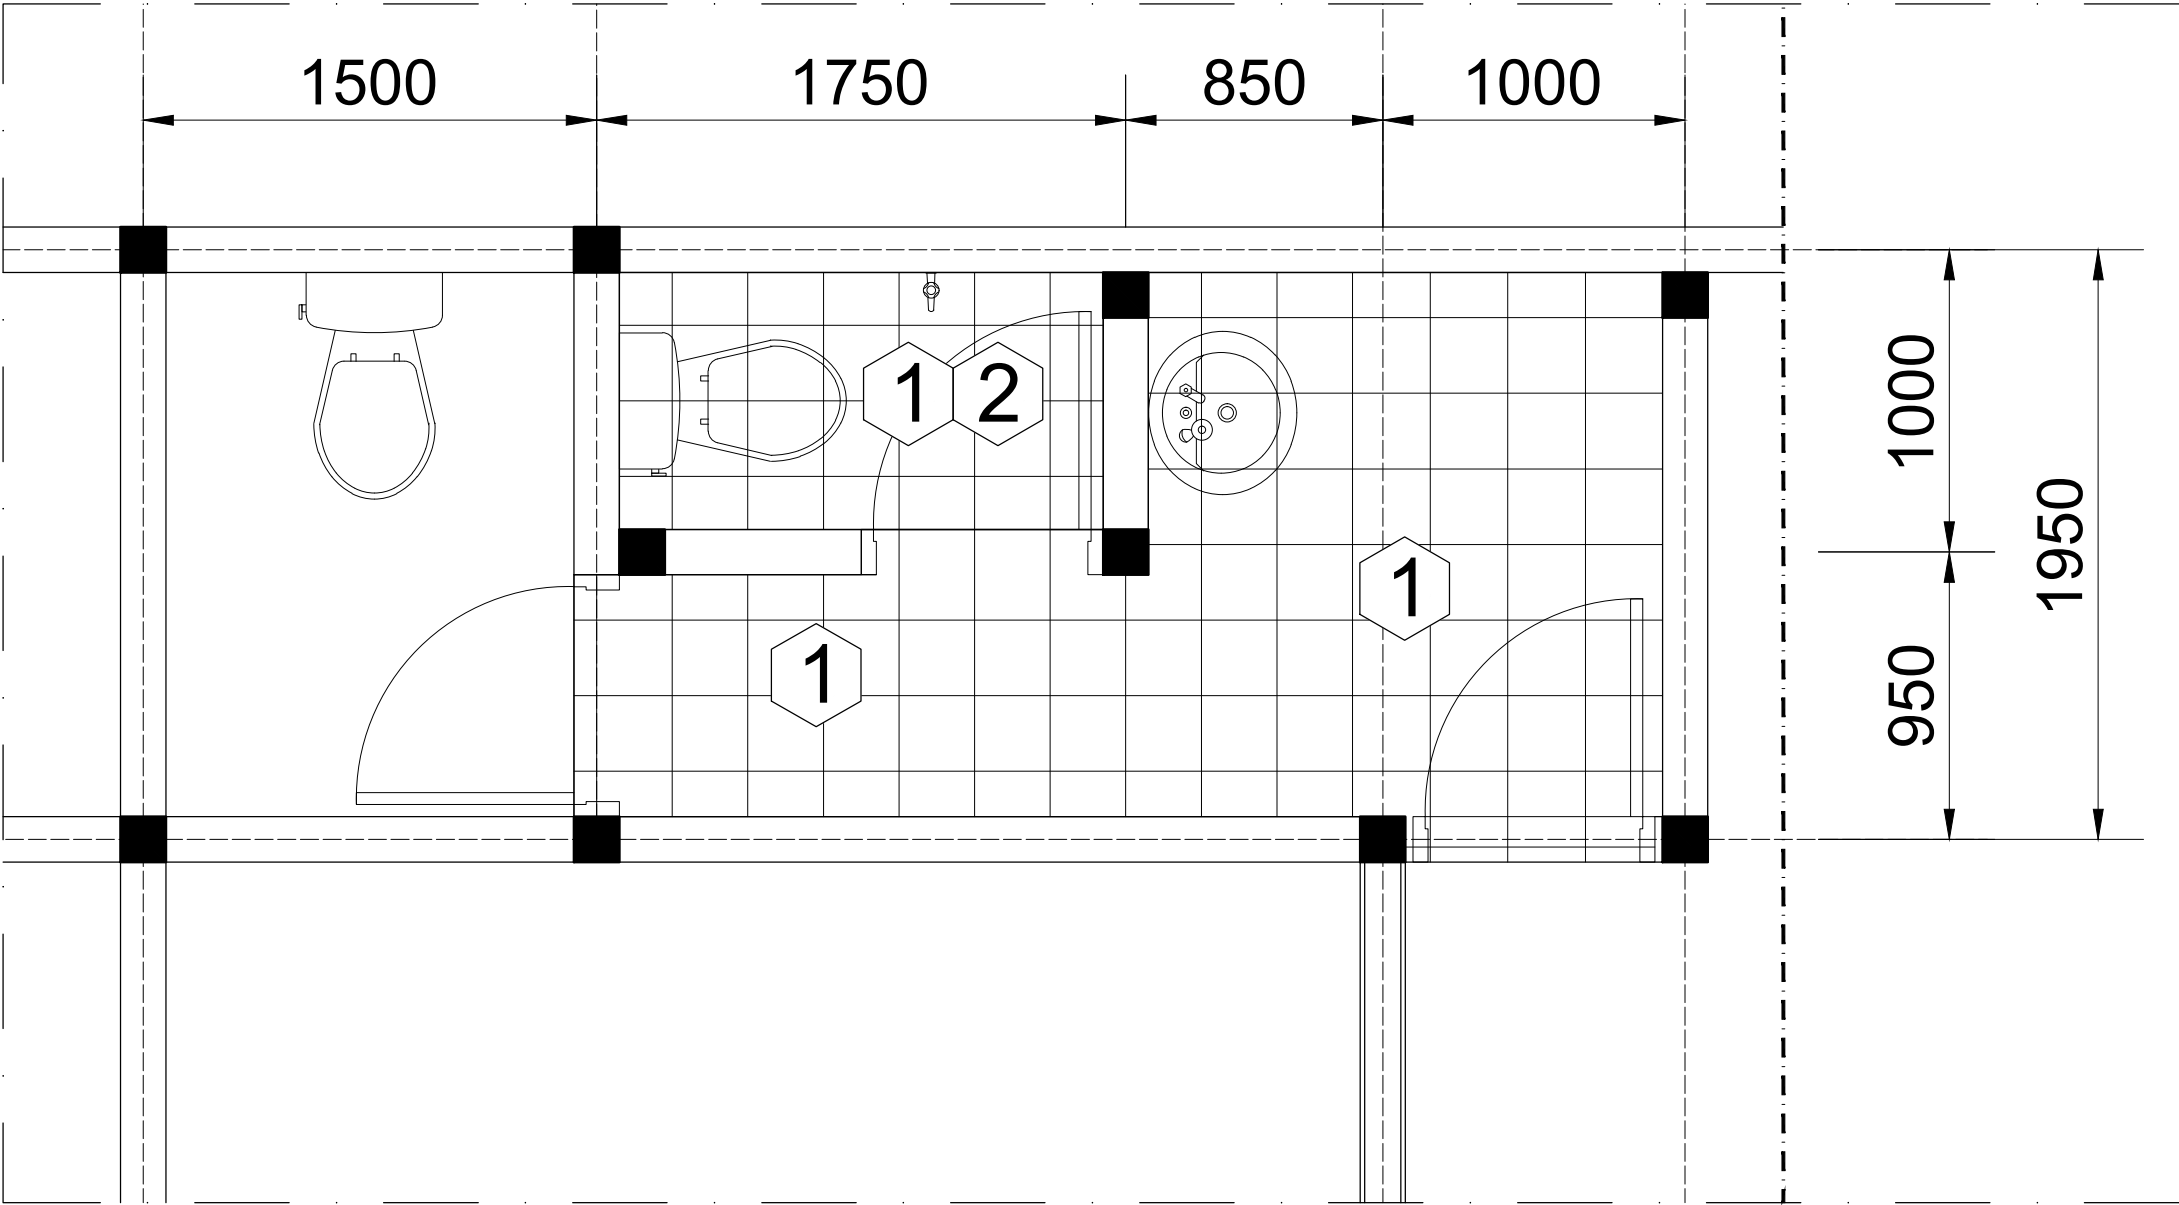


 **DENAH KERAMIK BARU**
SKALA 1 : 25

LEGENDA GAMBAR


NO	NOTASI	KETERANGAN
1	1	Keramik lantai 250x250 mm (kasar)
2	2	Keramik dinding 250x500 mm

INSTANSI		
PEKERJAAN		
LOKASI		
MENGETAHUI / MENYETUJUI		
MENGETAHUI / MENYETUJUI		
KONSULTAN PERENCANA		
KETERANGAN		
JUDUL GAMBAR		SKALA
DENAH KERAMIK BARU		1 : 25
DITERBITKAN :		
NO	KODE	JMLH LBR
15	ARS 2025	134

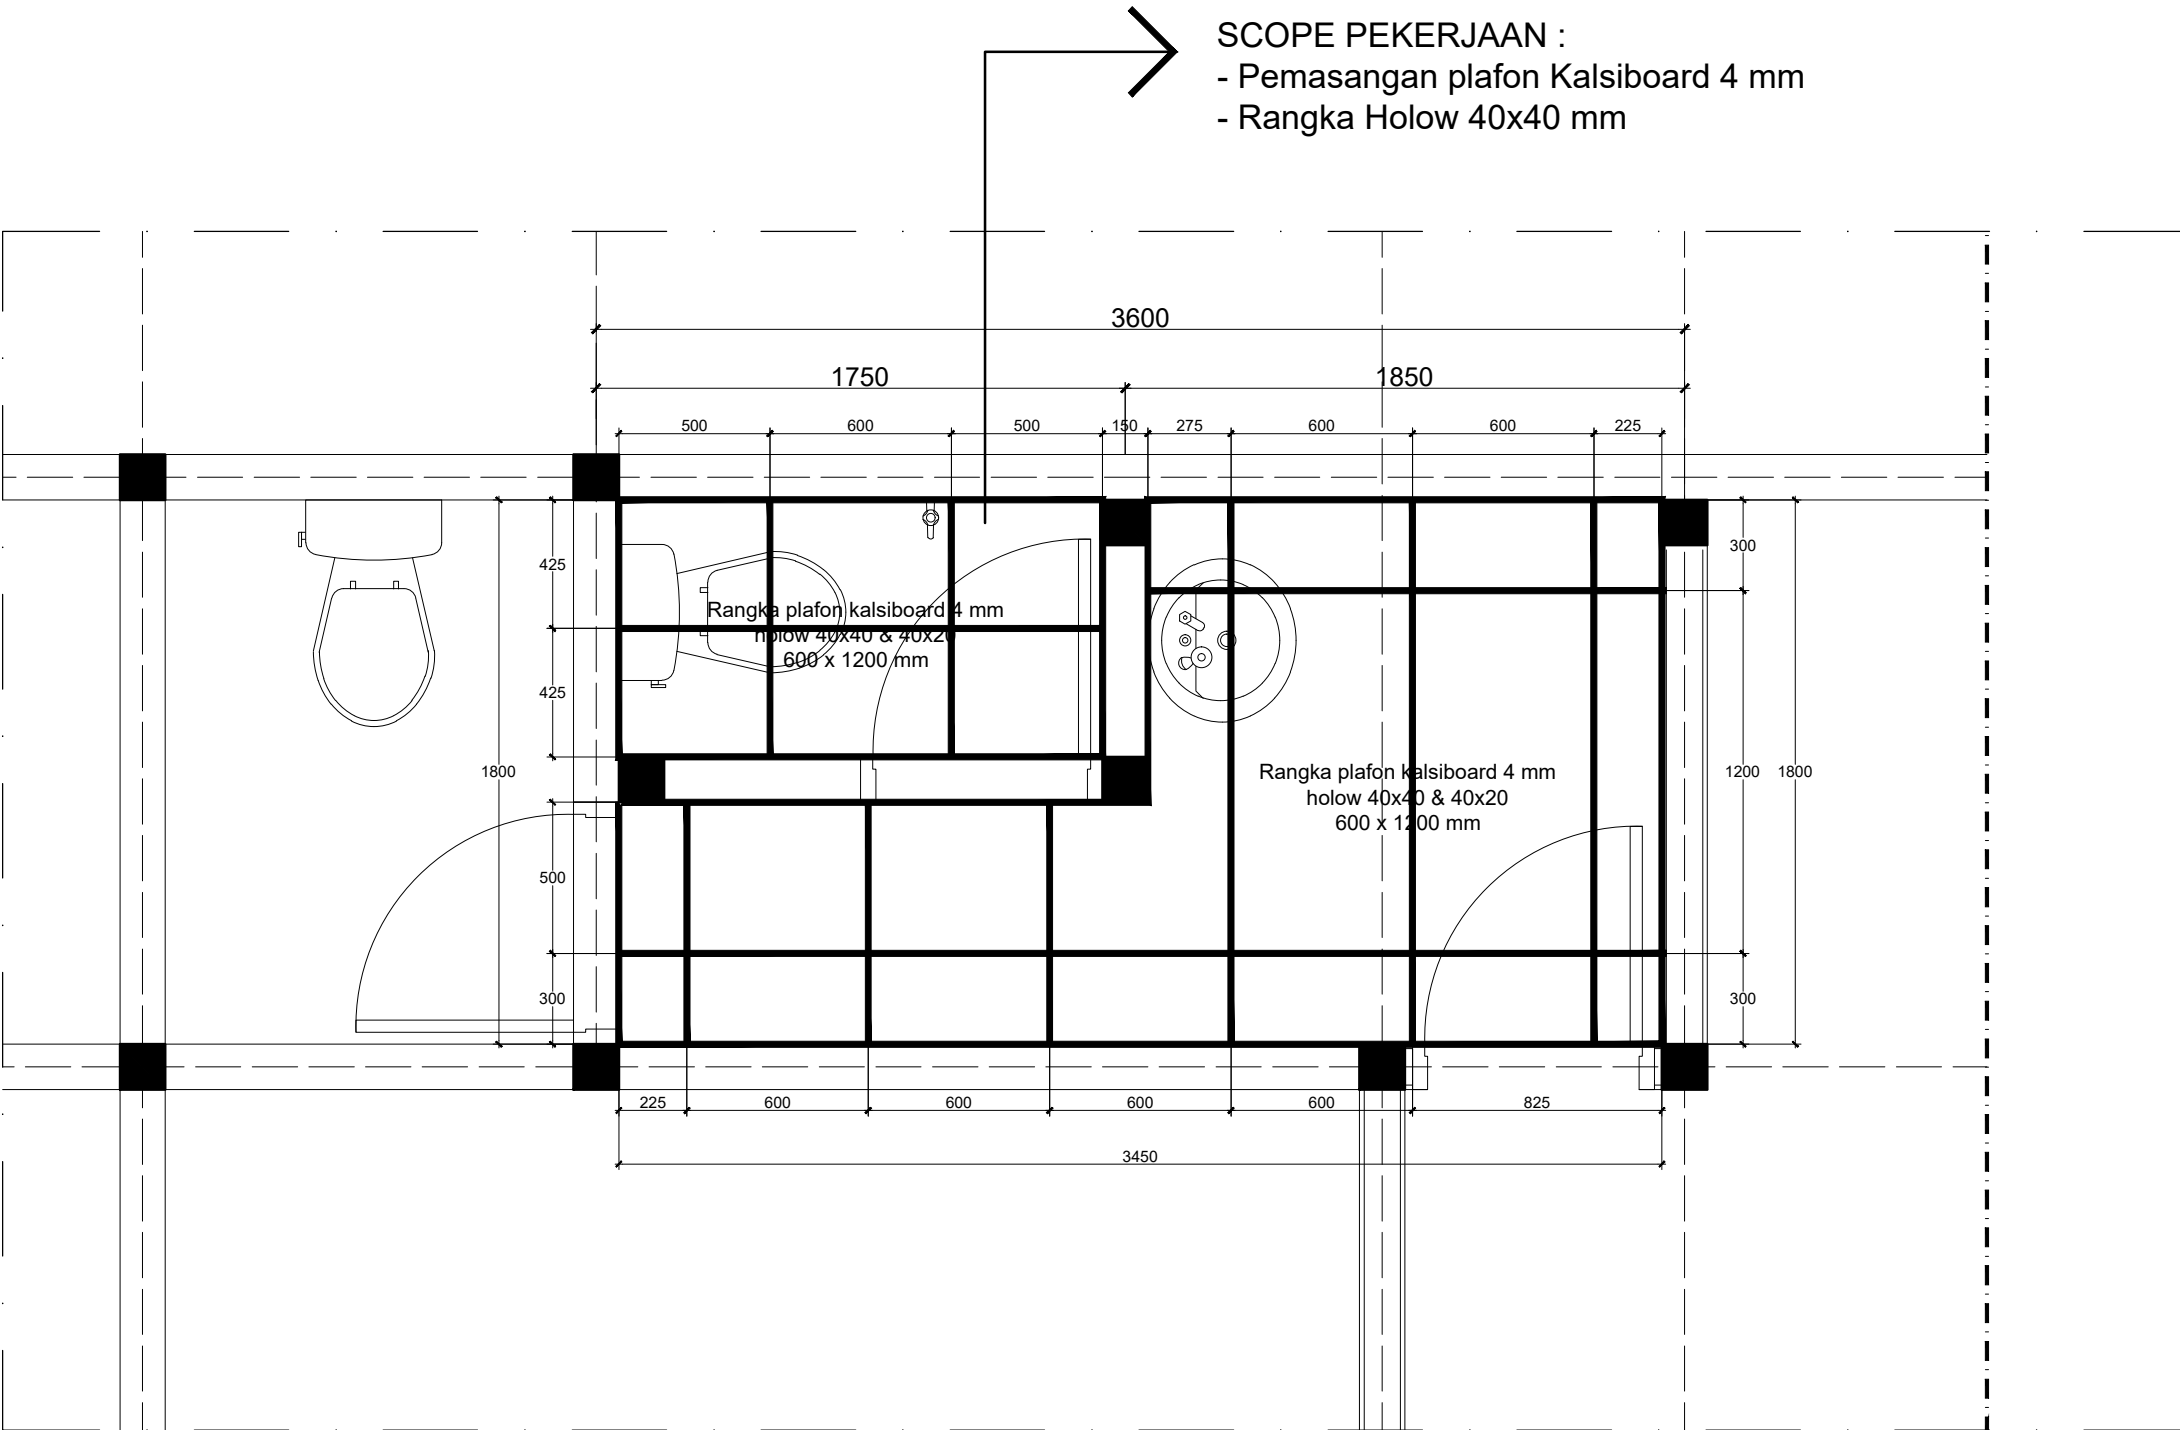

DENAH RANGKA PLAFON
SKALA 1 : 25


INSTANSI		
PEKERJAAN		
LOKASI		
MENGETAHUI / MENYETUJUI		
MENGETAHUI / MENYETUJUI		
KONSULTAN PERENCANA		
KETERANGAN		
JUDUL GAMBAR		SKALA
DENAH RANGKA PLAFON		1 : 25
DITERBITKAN :		
NO	KODE	JMLH LBR
16	ARS 2025	134

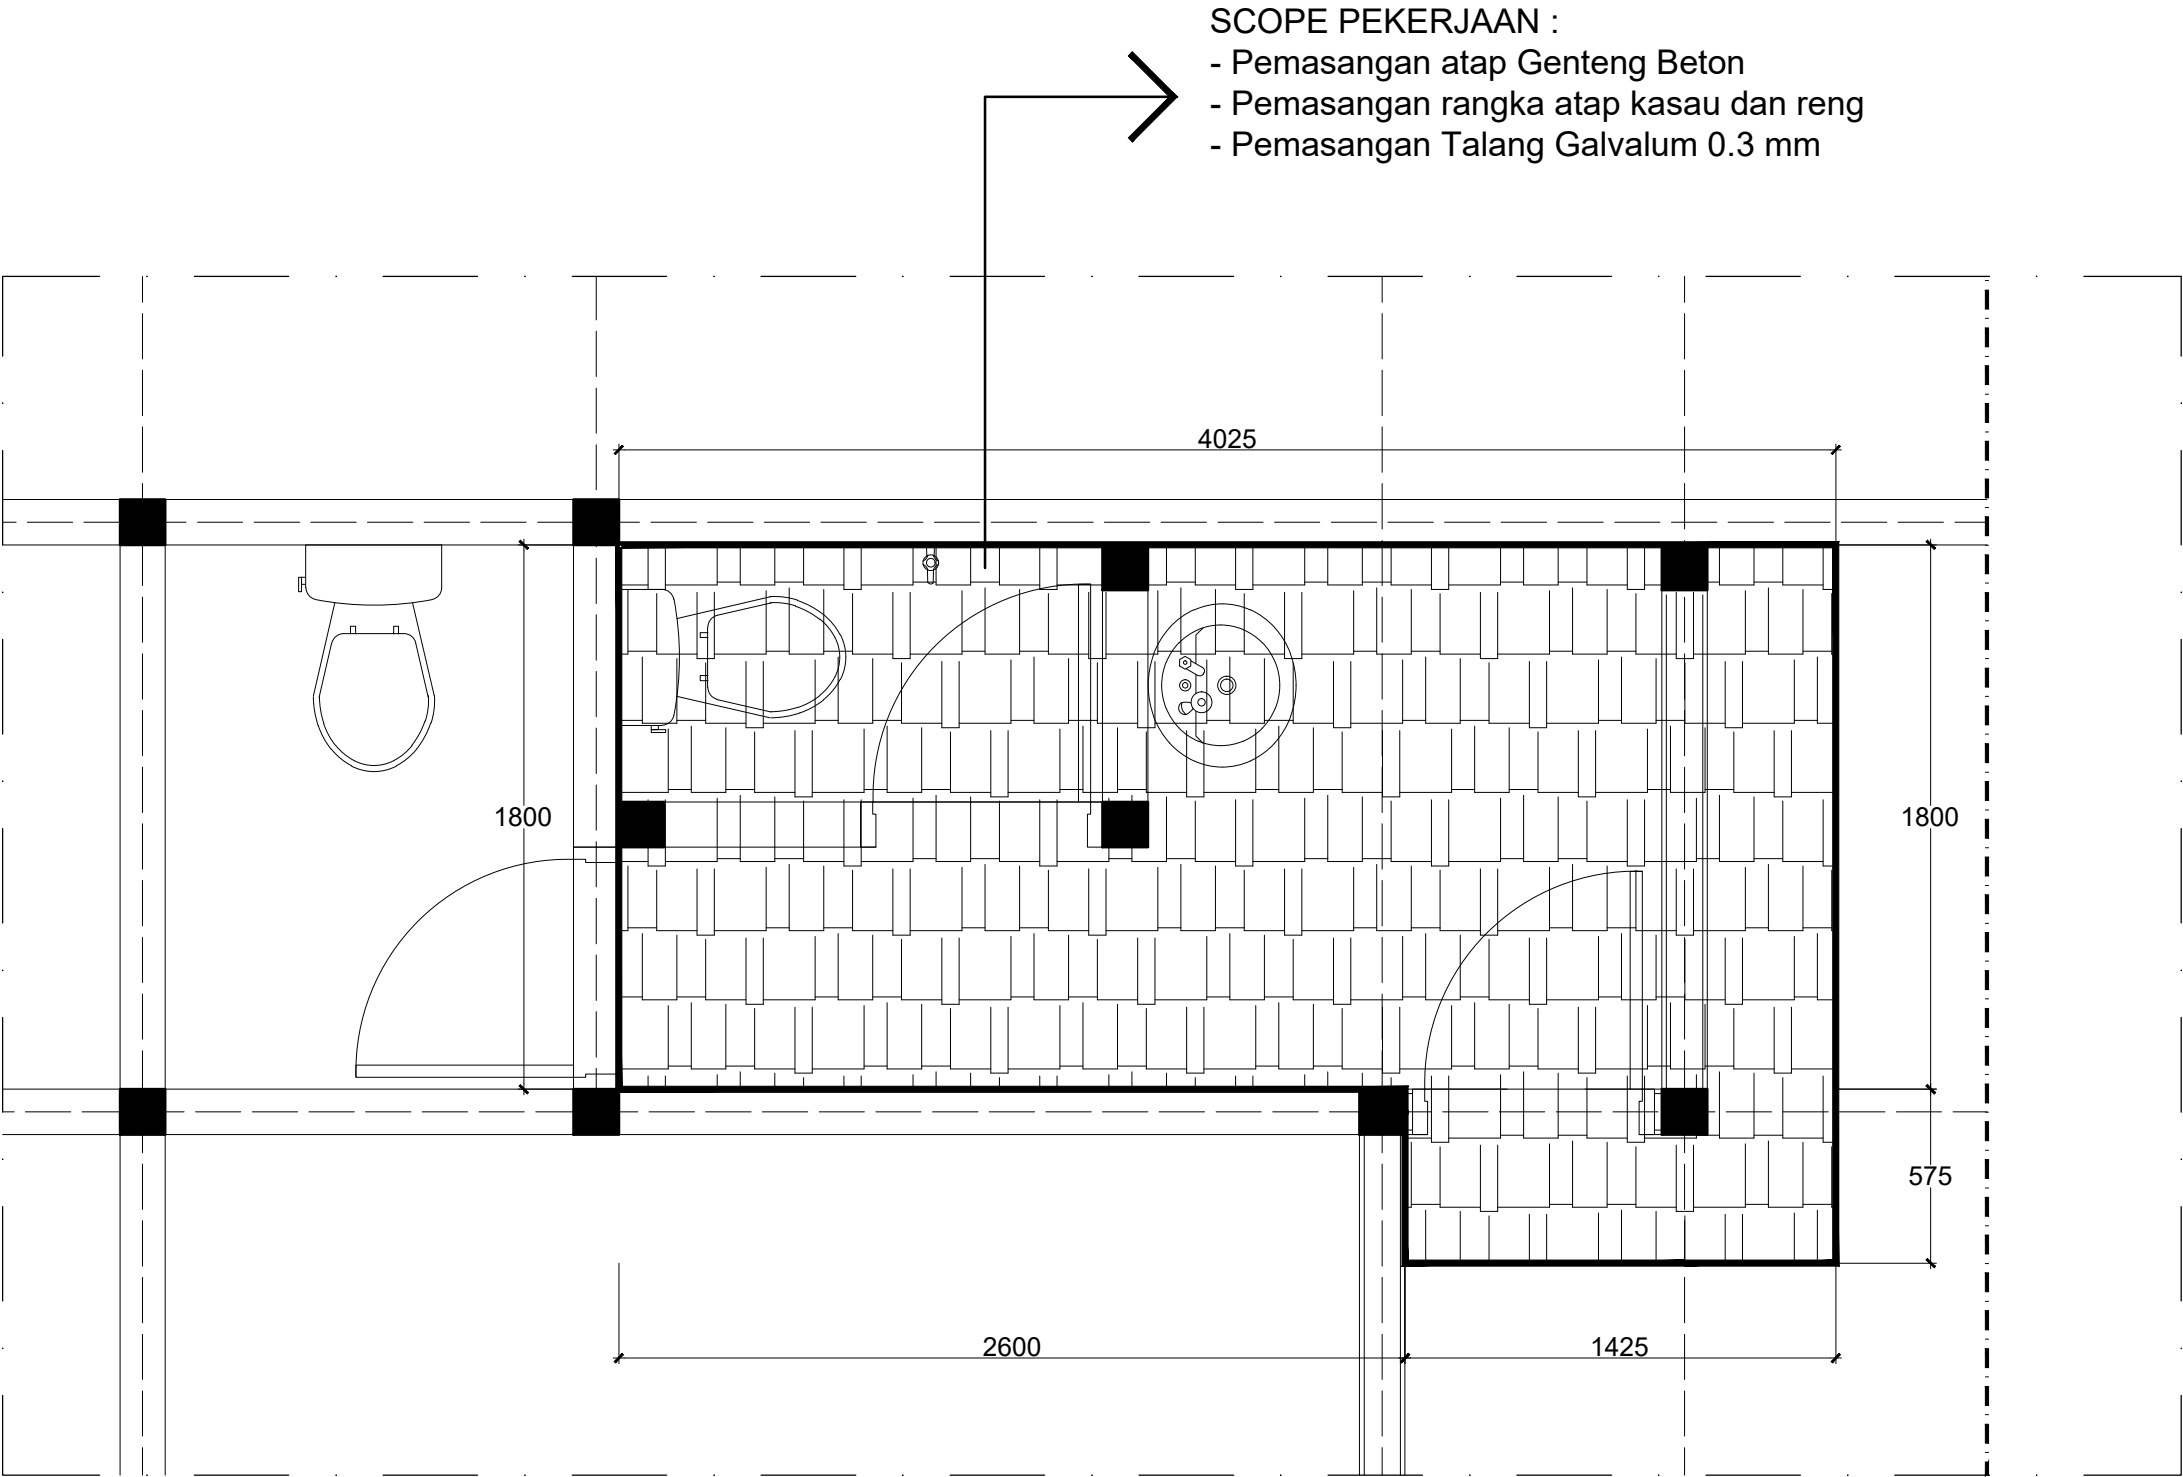

DENAH ATAP BARU
SKALA 1 : 25

- SCOPE PEKERJAAN :
- Pemasangan atap Genteng Beton
 - Pemasangan rangka atap kasau dan reng
 - Pemasangan Talang Galvalum 0.3 mm

INSTANSI		
PEKERJAAN		
LOKASI		
MENGETAHUI / MENYETUJUI		
MENGETAHUI / MENYETUJUI		
KONSULTAN PERENCANA		
KETERANGAN		
JUDUL GAMBAR		SKALA
DENAH ATAP BARU		1 : 25
DITERBITKAN :		
NO	KODE	JMLH LBR
17	ARS 2025	134

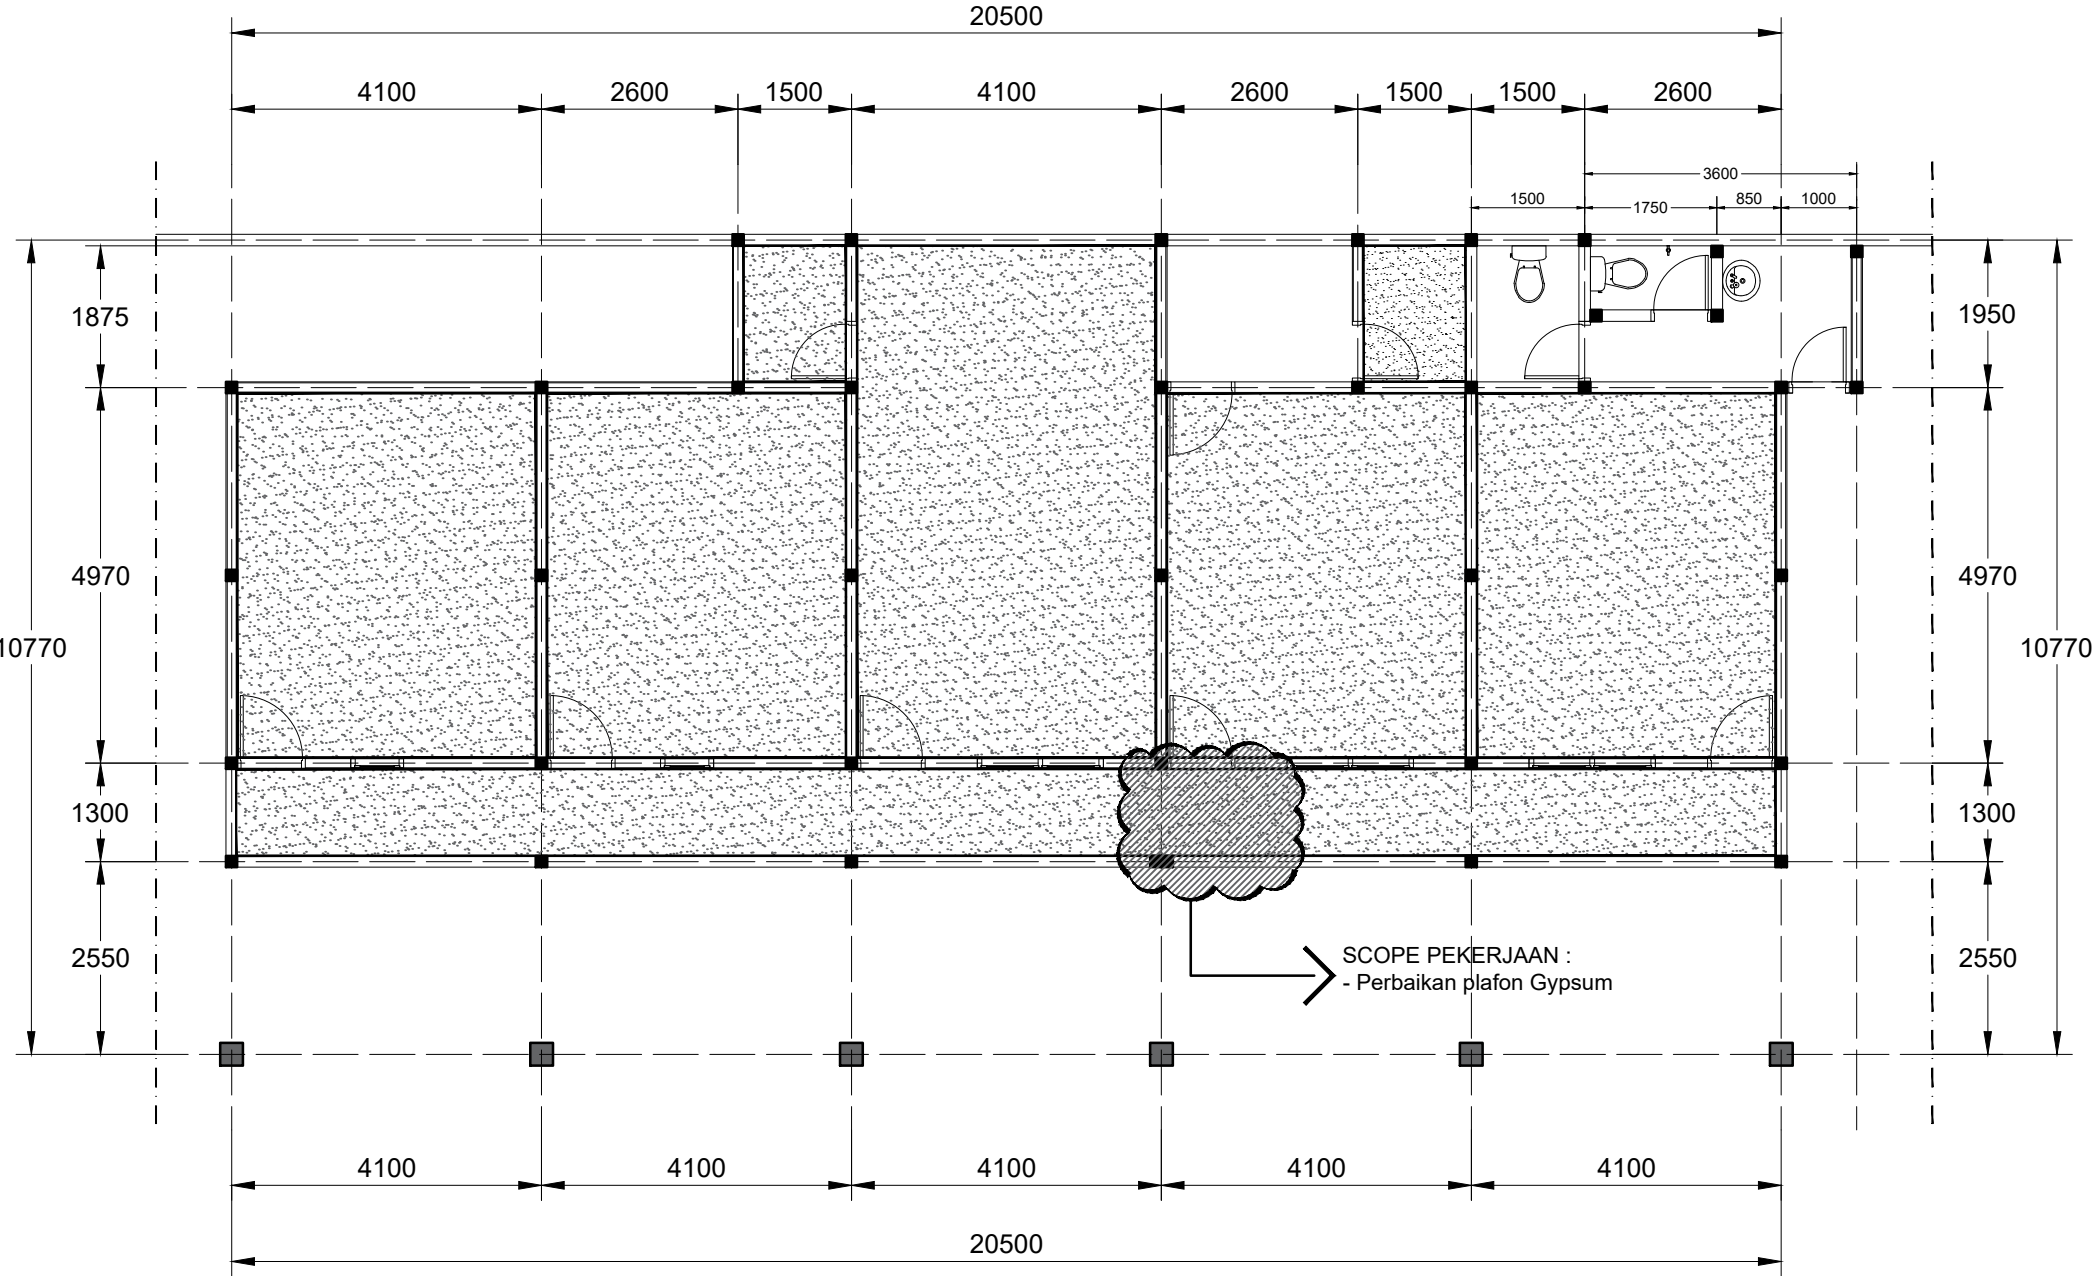


**DENAH PERBAIKAN PLAFON GYPSUM DAN
PENGECATAN PLAFON**
SKALA 1 : 100



KONDISI EXISTING
SKALA NTSC


INSTANSI		
PEKERJAAN		
LOKASI		
MENGETAHUI / MENYETUJUI		
MENGETAHUI / MENYETUJUI		
KONSULTAN PERENCANA		
KETERANGAN		
JUDUL GAMBAR		SKALA
DENAH PERBAIKAN PLAFON GYPSUM & PENGECATAN		1 : 100
DITERBITKAN :		
NO	KODE	JMLH LBR
18	ARS 2025	134

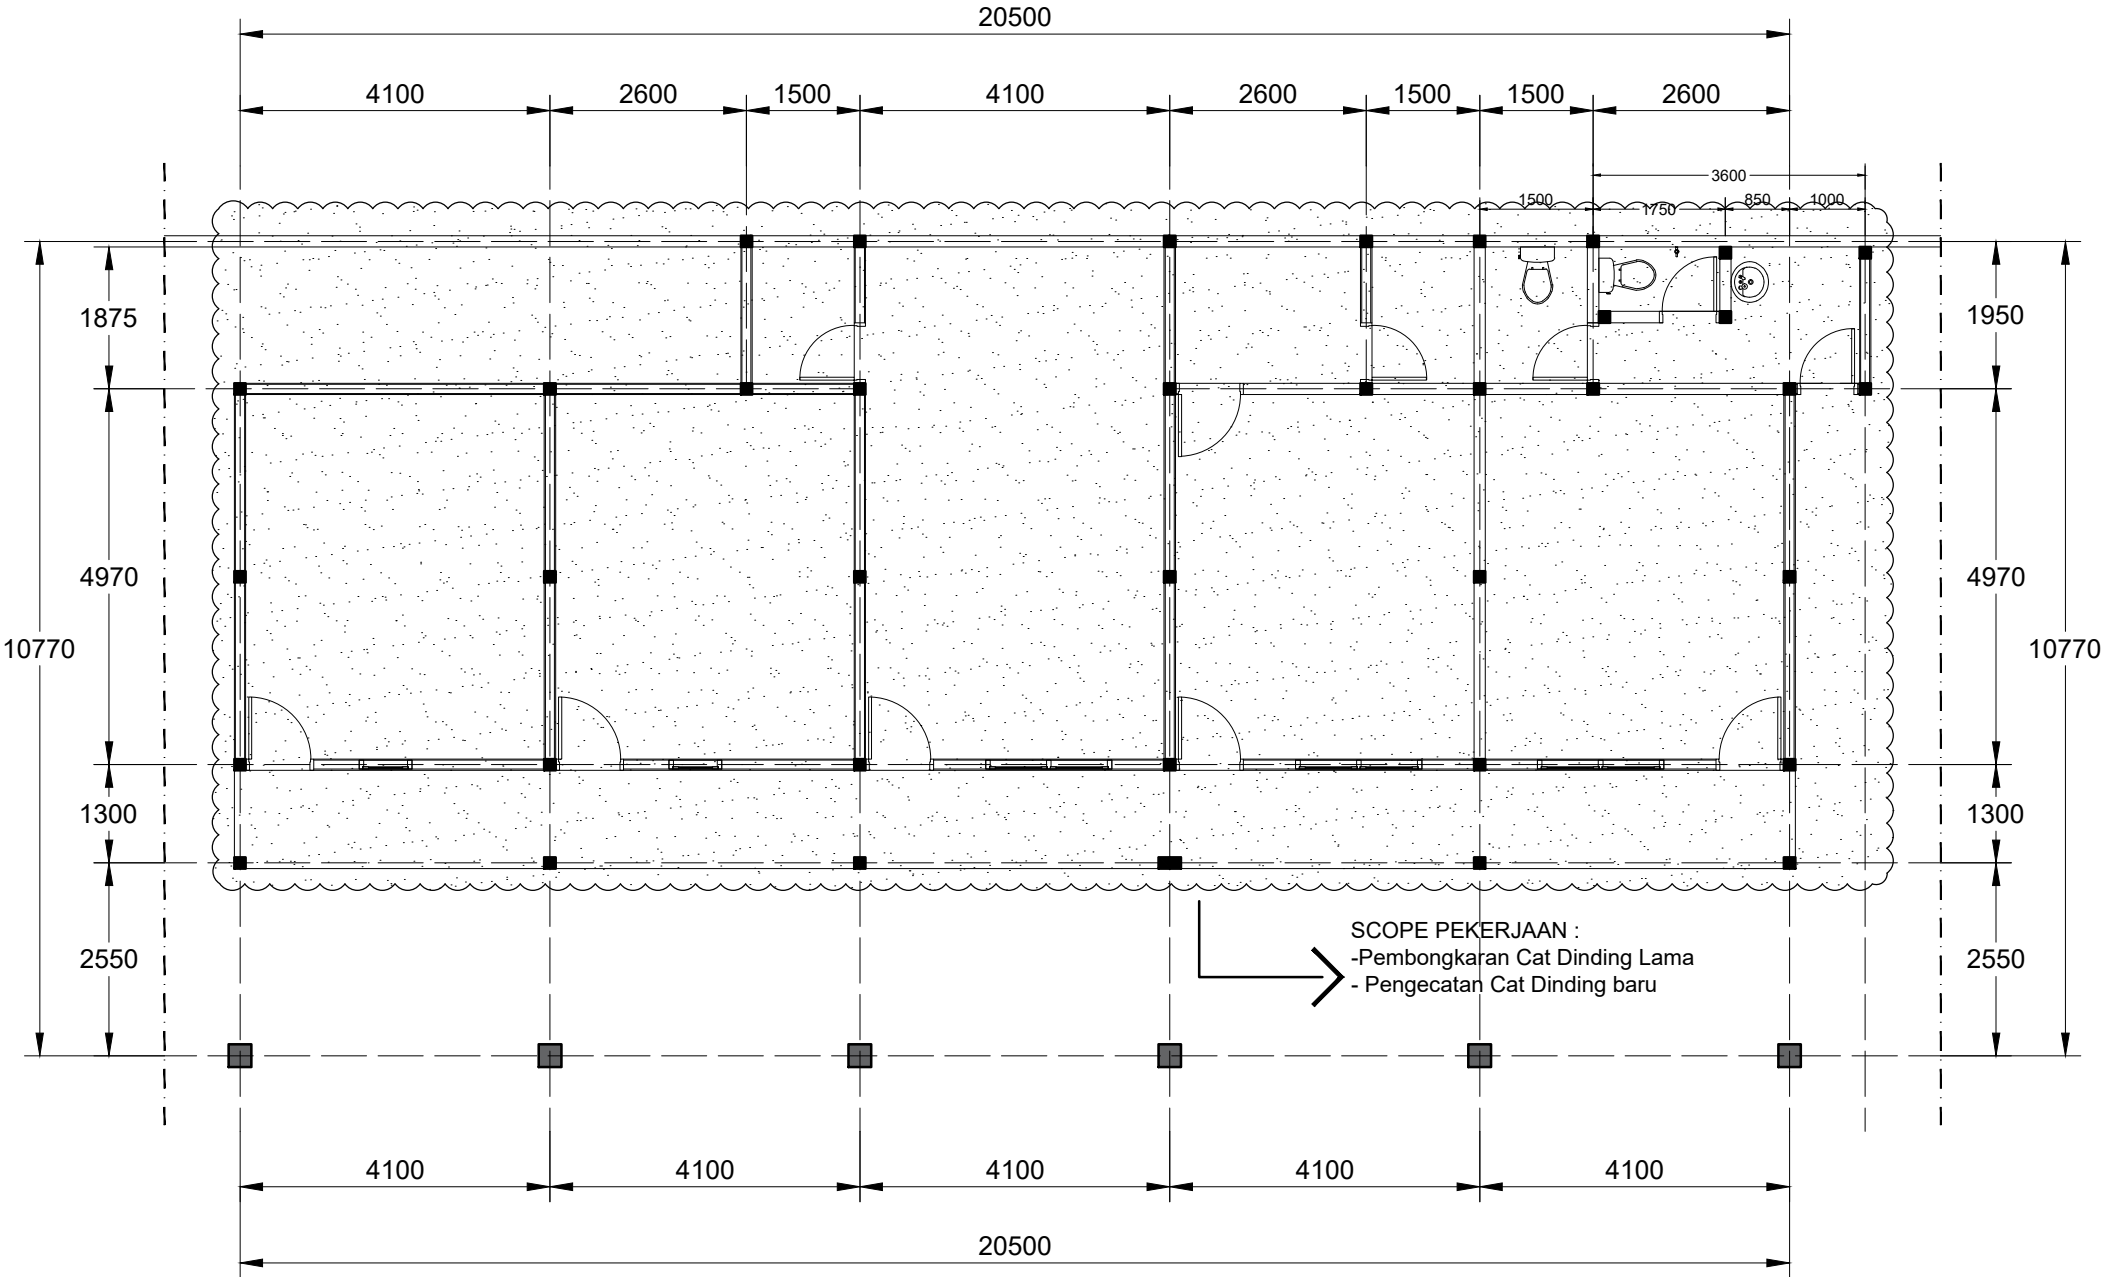

DENAH PEMBONGKARAN CAT DINDING & PENGECATAN BARU
SKALA 1 : 100


INSTANSI		
PEKERJAAN		
LOKASI		
MENGETAHUI / MENYETUJUI		
MENGETAHUI / MENYETUJUI		
KONSULTAN PERENCANA		
KETERANGAN		
JUDUL GAMBAR		
SKALA		
DITERBITKAN :		
NO	KODE	JMLH LBR
19	ARS 2025	134

HMJ

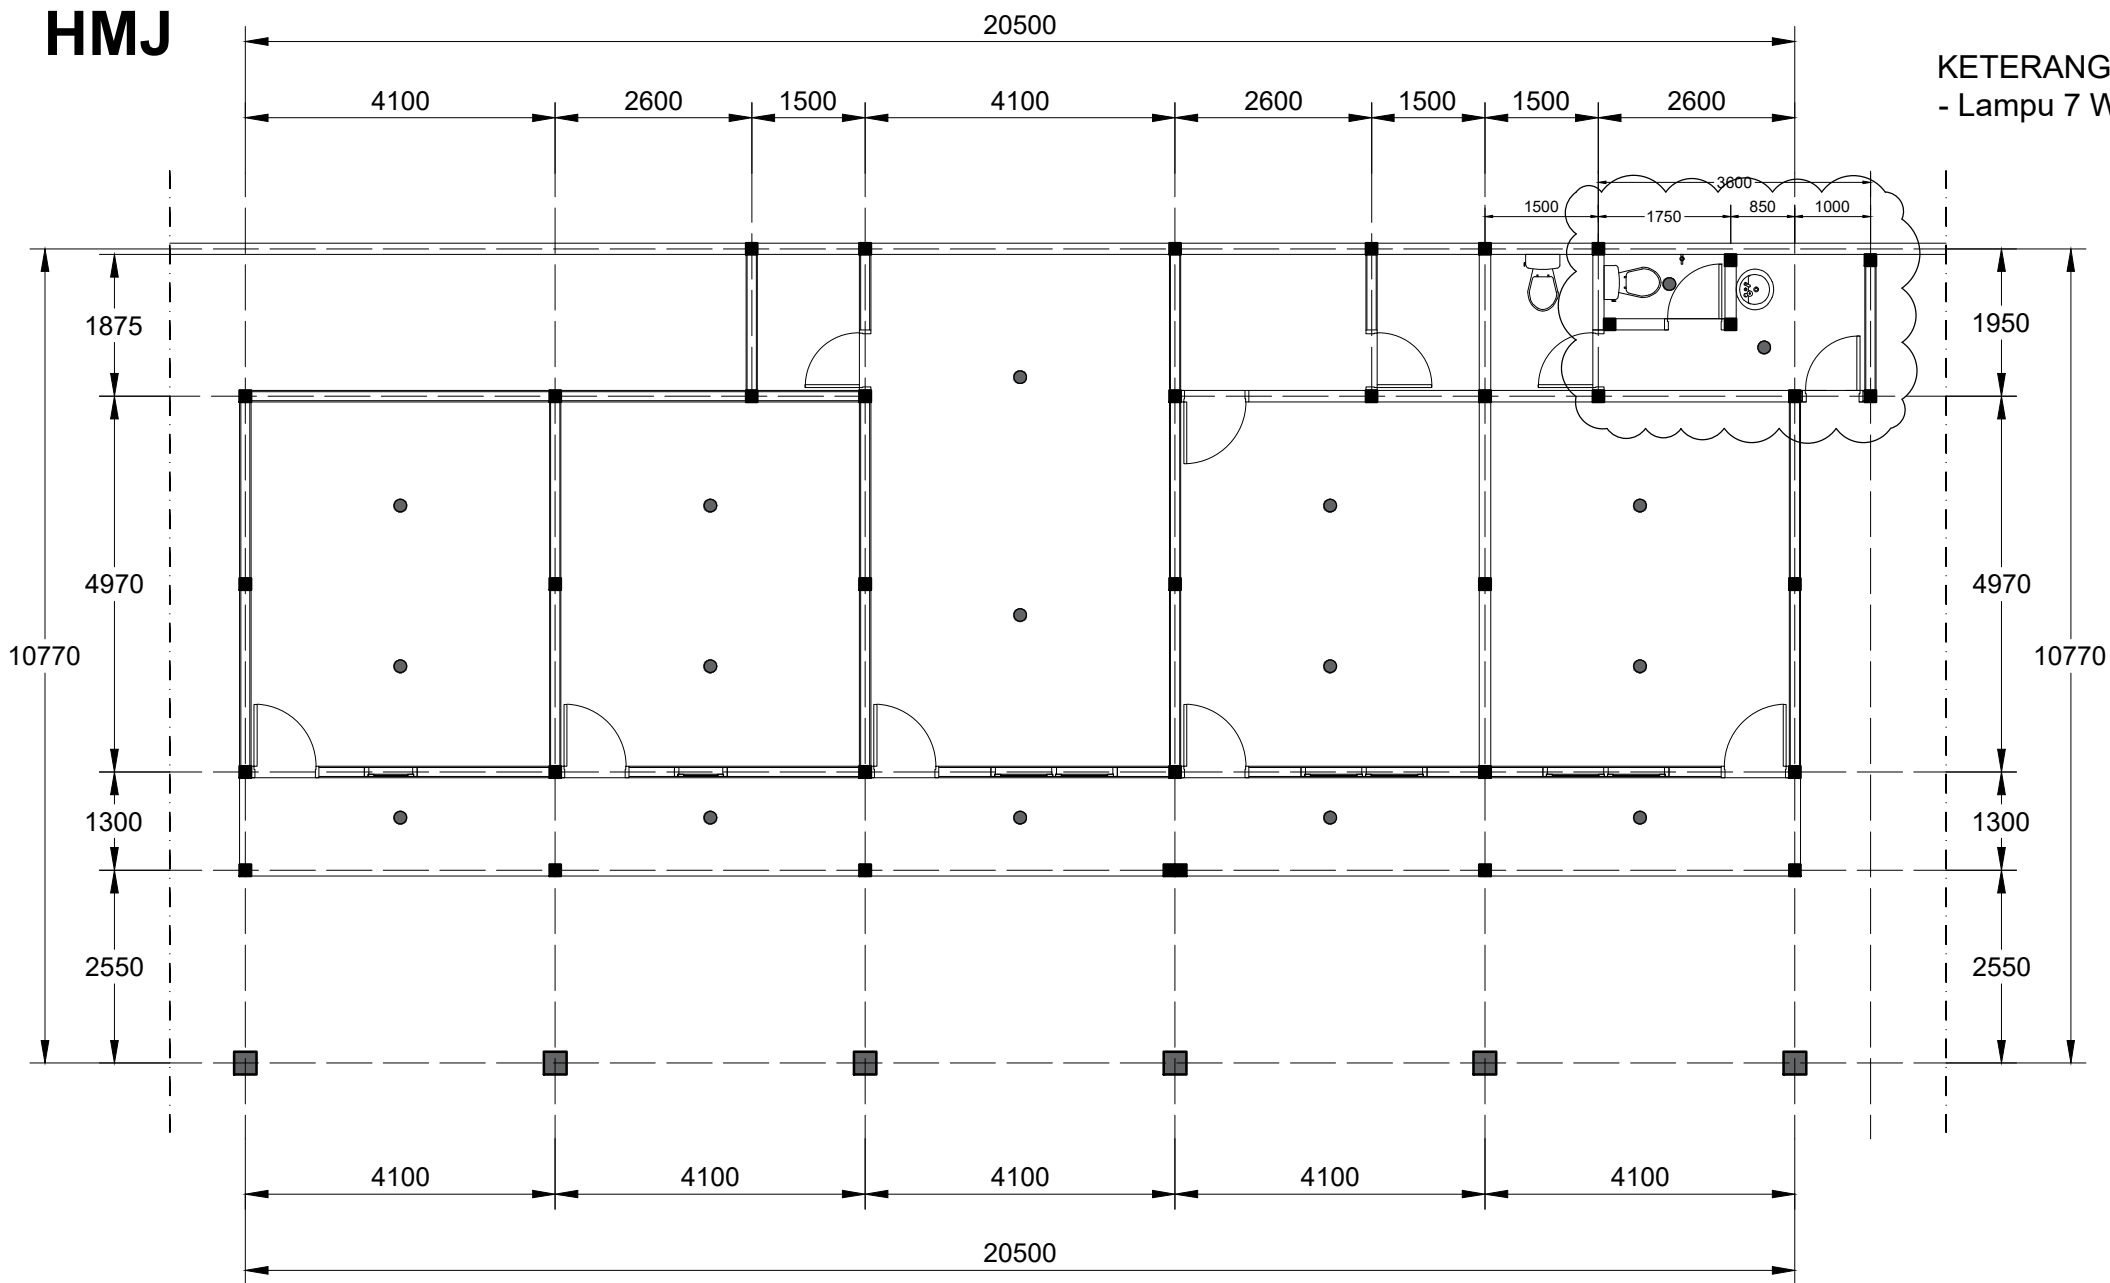

KETERANGAN :
- Lampu 7 Watt hanya untuk Toilet baru

 **DENAH PEMASANGAN LAMPU DAN FITING TEMPEL**
SKALA 1 : 100

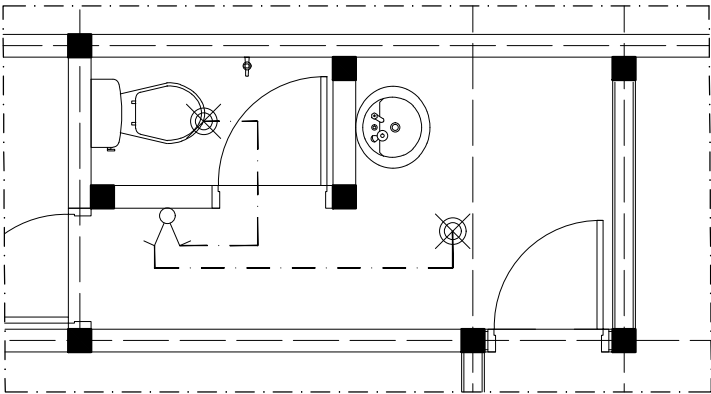

 **DETAIL PEMASANGAN LAMPU DAN FITING TEMPEL**
SKALA 1 : 50

LEGENDA

NO	NOTASI	KETERANGAN	JML
1		Lampu LED 7 W 6000 K (Fiting tempel)	2
2		Lampu LED 18 W 6000 K (Fiting tempel)	15
3		Saklar Ganda	-
4		Kabel NYM 2 x 1.5 mm	

INSTANSI

PEKERJAAN

LOKASI


MENGETAHUI / MENYETUJUI

MENGETAHUI / MENYETUJUI


KONSULTAN PERENCANA

KETERANGAN

JUDUL GAMBAR		SKALA
DENAH PEMASANGAN LAMPU & FITING TEMPEL		1 : 100
DITERBITKAN :		
NO	KODE	JMLH LBR
20	ARS 2025	134

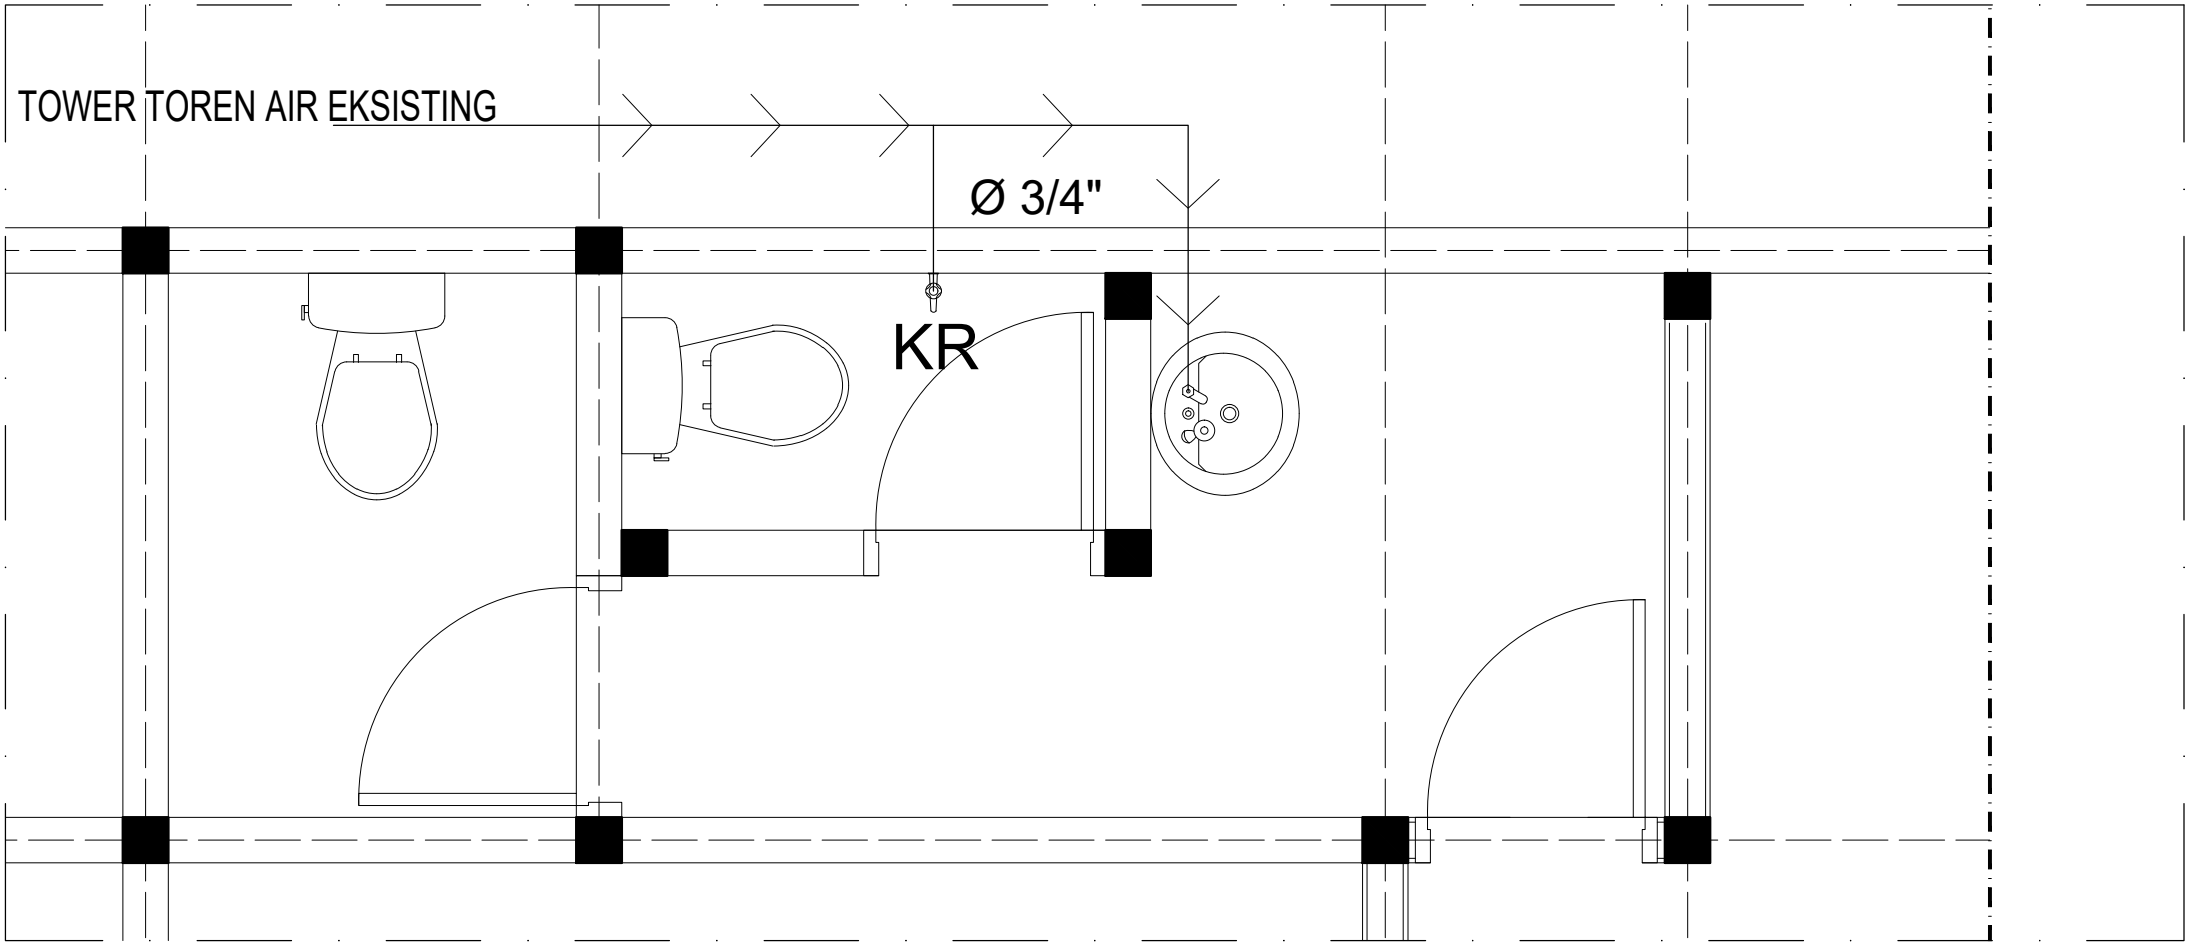



LEGENDA :

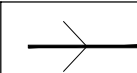 PIPA AIR BERSIH 3/4"

 KR KARAN AIR 1/2"

 **DETAIL INSTALASI AIR BERSIH**
SKALA 1 : 25

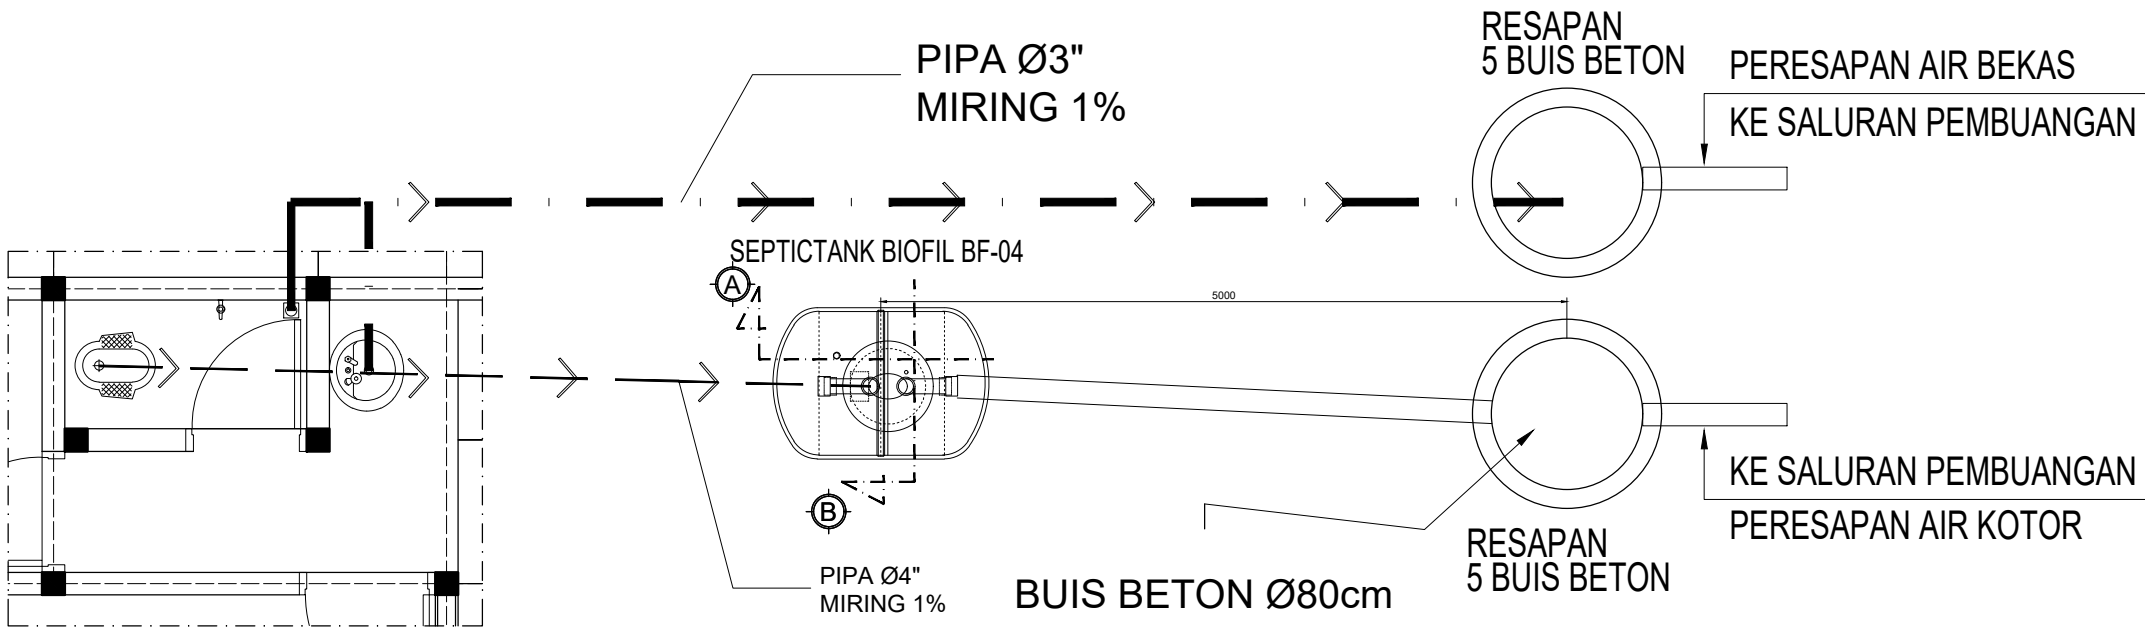

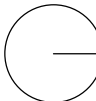
 **DENAH INSTALASI AIR BEKAS & KOTOR**
SKALA 1 : 50

LEGENDA :


 PIPA AIR KOTOR

 PIPA AIR BEKAS

INSTANSI		
PEKERJAAN		
LOKASI		
MENGETAHUI / MENYETUJUI		
MENGETAHUI / MENYETUJUI		
KONSULTAN PERENCANA		
KETERANGAN		
JUDUL GAMBAR		SKALA
DETAIL INSTALASI AIR BERSIH		1 : 25
DENAH INSTALASI AIR BEKAS & KOTOR		1 : 50
DITERBITKAN :		
NO	KODE	JMLH LBR
21	ARS 2025	134

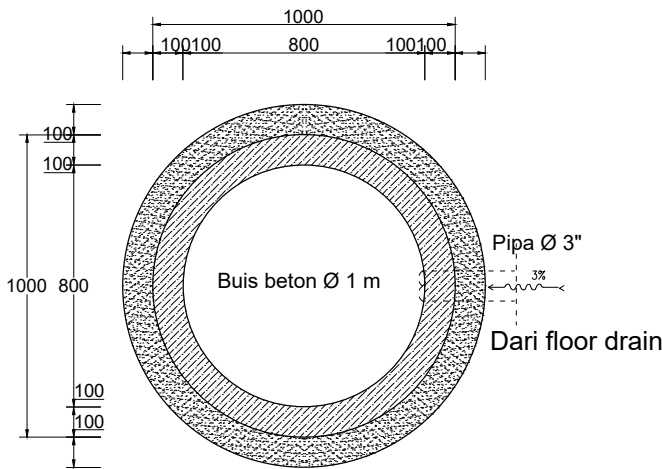



DETAIL SUMUR PERESAPAN AIR BEKAS
SKALA 1 : 25

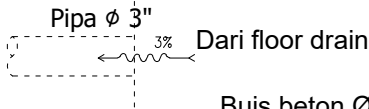


Buis beton Ø 1 m
Cor 5 cm

Buis beton Ø 1 m
Cor 5 cm

Batu koral
Urugan pasir
Ijuk
Batu koral
Ijuk
Urugan pasir

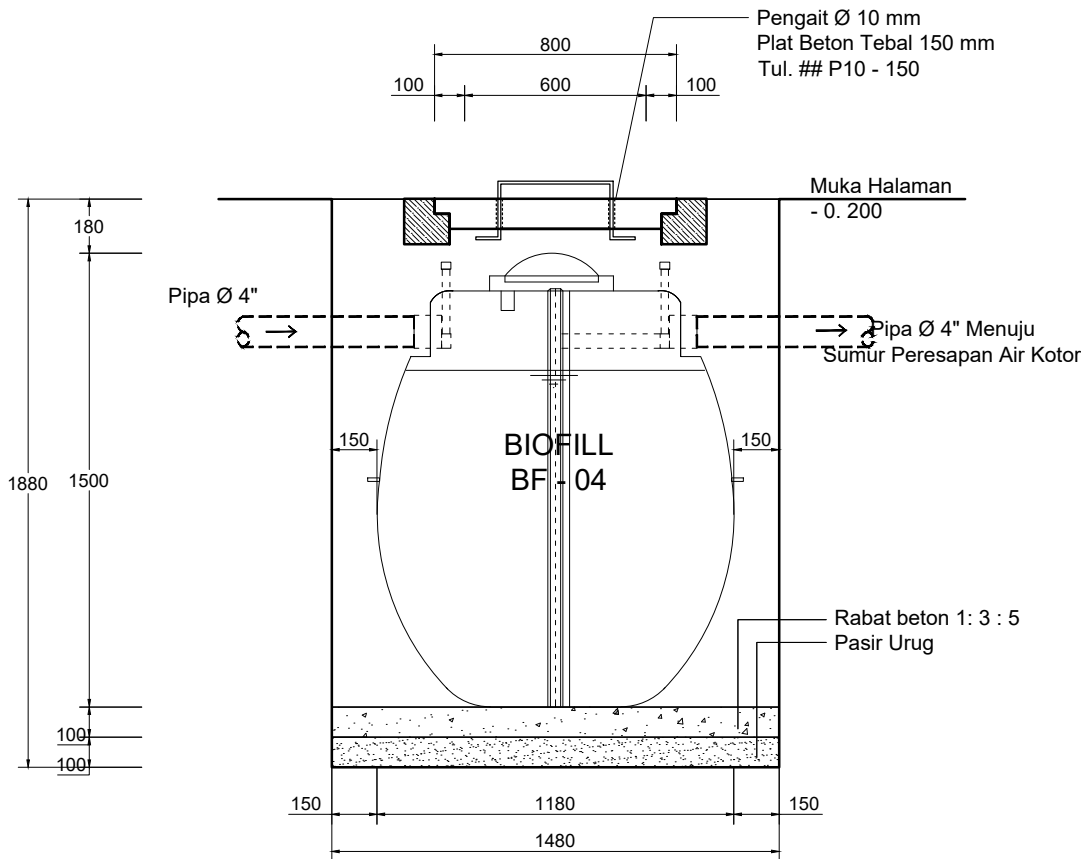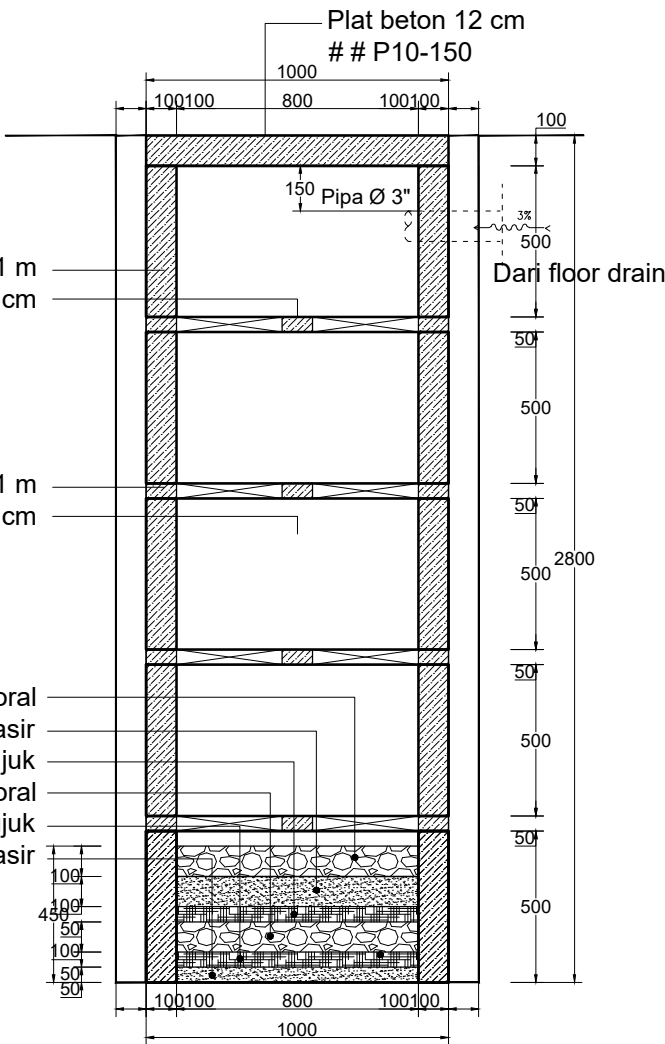

POTONGAN A
SKALA 1 : 25

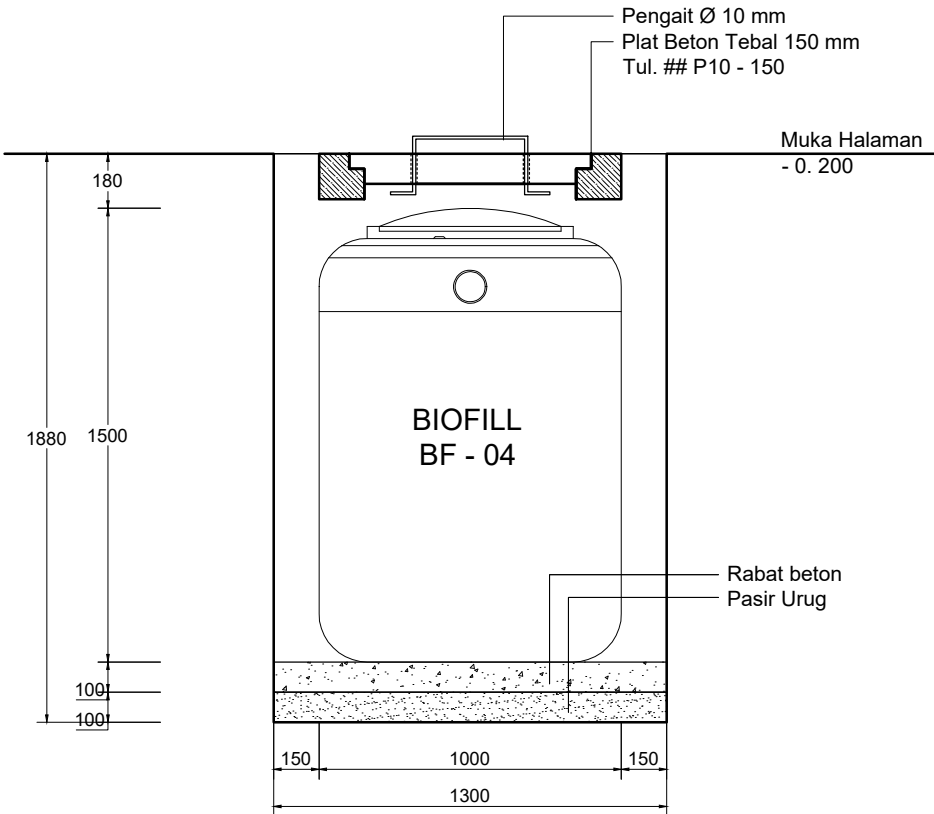

POTONGAN B
SKALA 1 : 25

INSTANSI		
PEKERJAAN		
LOKASI		
MENGETAHUI / MENYETUJUI		
MENGETAHUI / MENYETUJUI		
KONSULTAN PERENCANA		
KETERANGAN		
JUDUL GAMBAR		SKALA
DETAIL SUMUR RESAPAN AIR BEKAS		1 : 25
POTONGAN A		1 : 25
POTONGAN B		1 : 25
DITERBITKAN :		
NO	KODE	JMLH LBR
22	ARS 2025	134



KONDISI PLAFON GEDUNG HMJ
YANG PERLU PENGECATAN



KONDISI PINTU YANG AKAN
DITUTUP






KONDISI PLAFON GEDUNG HMJ YANG RUSAK






KONDISI LAHAN PEMBANGUNAN TOILET

INSTANSI		
PEKERJAAN		
LOKASI		
MENGETAHUI / MENYETUJUI		
MENGETAHUI / MENYETUJUI		
KONSULTAN PERENCANA		
KETERANGAN		
JUDUL GAMBAR		SKALA
FOTO EXISTING GEDUNG HMJ		NTSC
DITERBITKAN :		
NO	KODE	JMLH LBR
23	ARS 2025	134




KOLOM K1	POSISI	K1 - 150 x 150		
	UKURAN PENULANGAN	1/4 In	1/2 In	1/4 In
	JUMLAH TULANGAN	4 P12	4 P12	4 P12
	SENGKANG	P6-150	P6-150	P6-150
	SELIMUT BETON	25 mm		
	CAMPURAN BETON	1PC : 2PS : 3 KR		

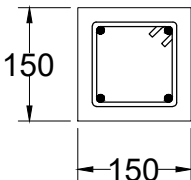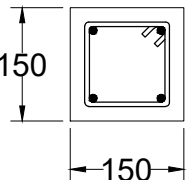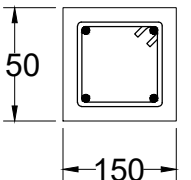TUMPUAN	LAPANGAN	TUMPUAN
		




BALOK LATIU BL1	POSISI	BL1 - 110 x 150		
	UKURAN PENULANGAN	1/4 In	1/2 In	1/4 In
	JUMLAH TULANGAN	4 P8	4 P8	4 P8
	SENGKANG	P6-150	P6-150	P6-150
	SELIMUT BETON	25 mm		
	CAMPURAN BETON	1PC : 2PS : 3 KR		

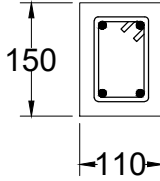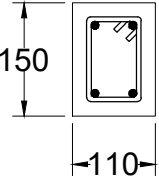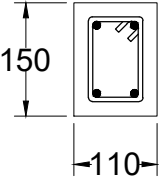TUMPUAN	LAPANGAN	TUMPUAN
		

BALOK SLOOF SP	POSISI	BS - 150 x 200		
	UKURAN PENULANGAN	1/4 In	1/2 In	1/4 In
	JUMLAH TULANGAN	4 P12	4 P12	4 P12
	SENGKANG	P6-150	P6-150	P6-150
	SELIMUT BETON	25 mm		
	CAMPURAN BETON	1PC : 2PS : 3 KR		

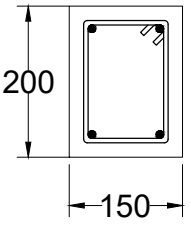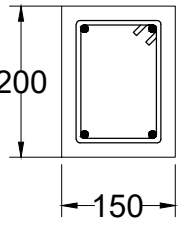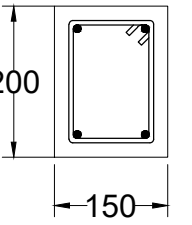TUMPUAN	LAPANGAN	TUMPUAN
		


BALOK RING BR	POSISI	BR - 150 x 200		
	UKURAN PENULANGAN	1/4 In	1/2 In	1/4 In
	JUMLAH TULANGAN	4 P12	4 P12	4 P12
	SENGKANG	P6-150	P6-150	P6-150
	SELIMUT BETON	25 mm		
	CAMPURAN BETON	1PC : 2PS : 3 KR		

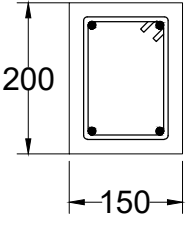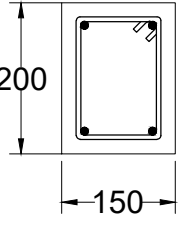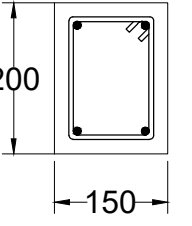TUMPUAN	LAPANGAN	TUMPUAN
		

INSTANSI		
PEKERJAAN		
LOKASI		
MENGETAHUI / MENYETUJUI		
MENGETAHUI / MENYETUJUI		
KONSULTAN PERENCANA		
KETERANGAN		
JUDUL GAMBAR		SKALA
DETAIL KOLOM, BALOK RING, BALOK LATIU & SLOOF		1 : 25
DITERBITKAN :		
NO	KODE	JMLH LBR
24	ARS 2025	134

KANTIN


KANTIN

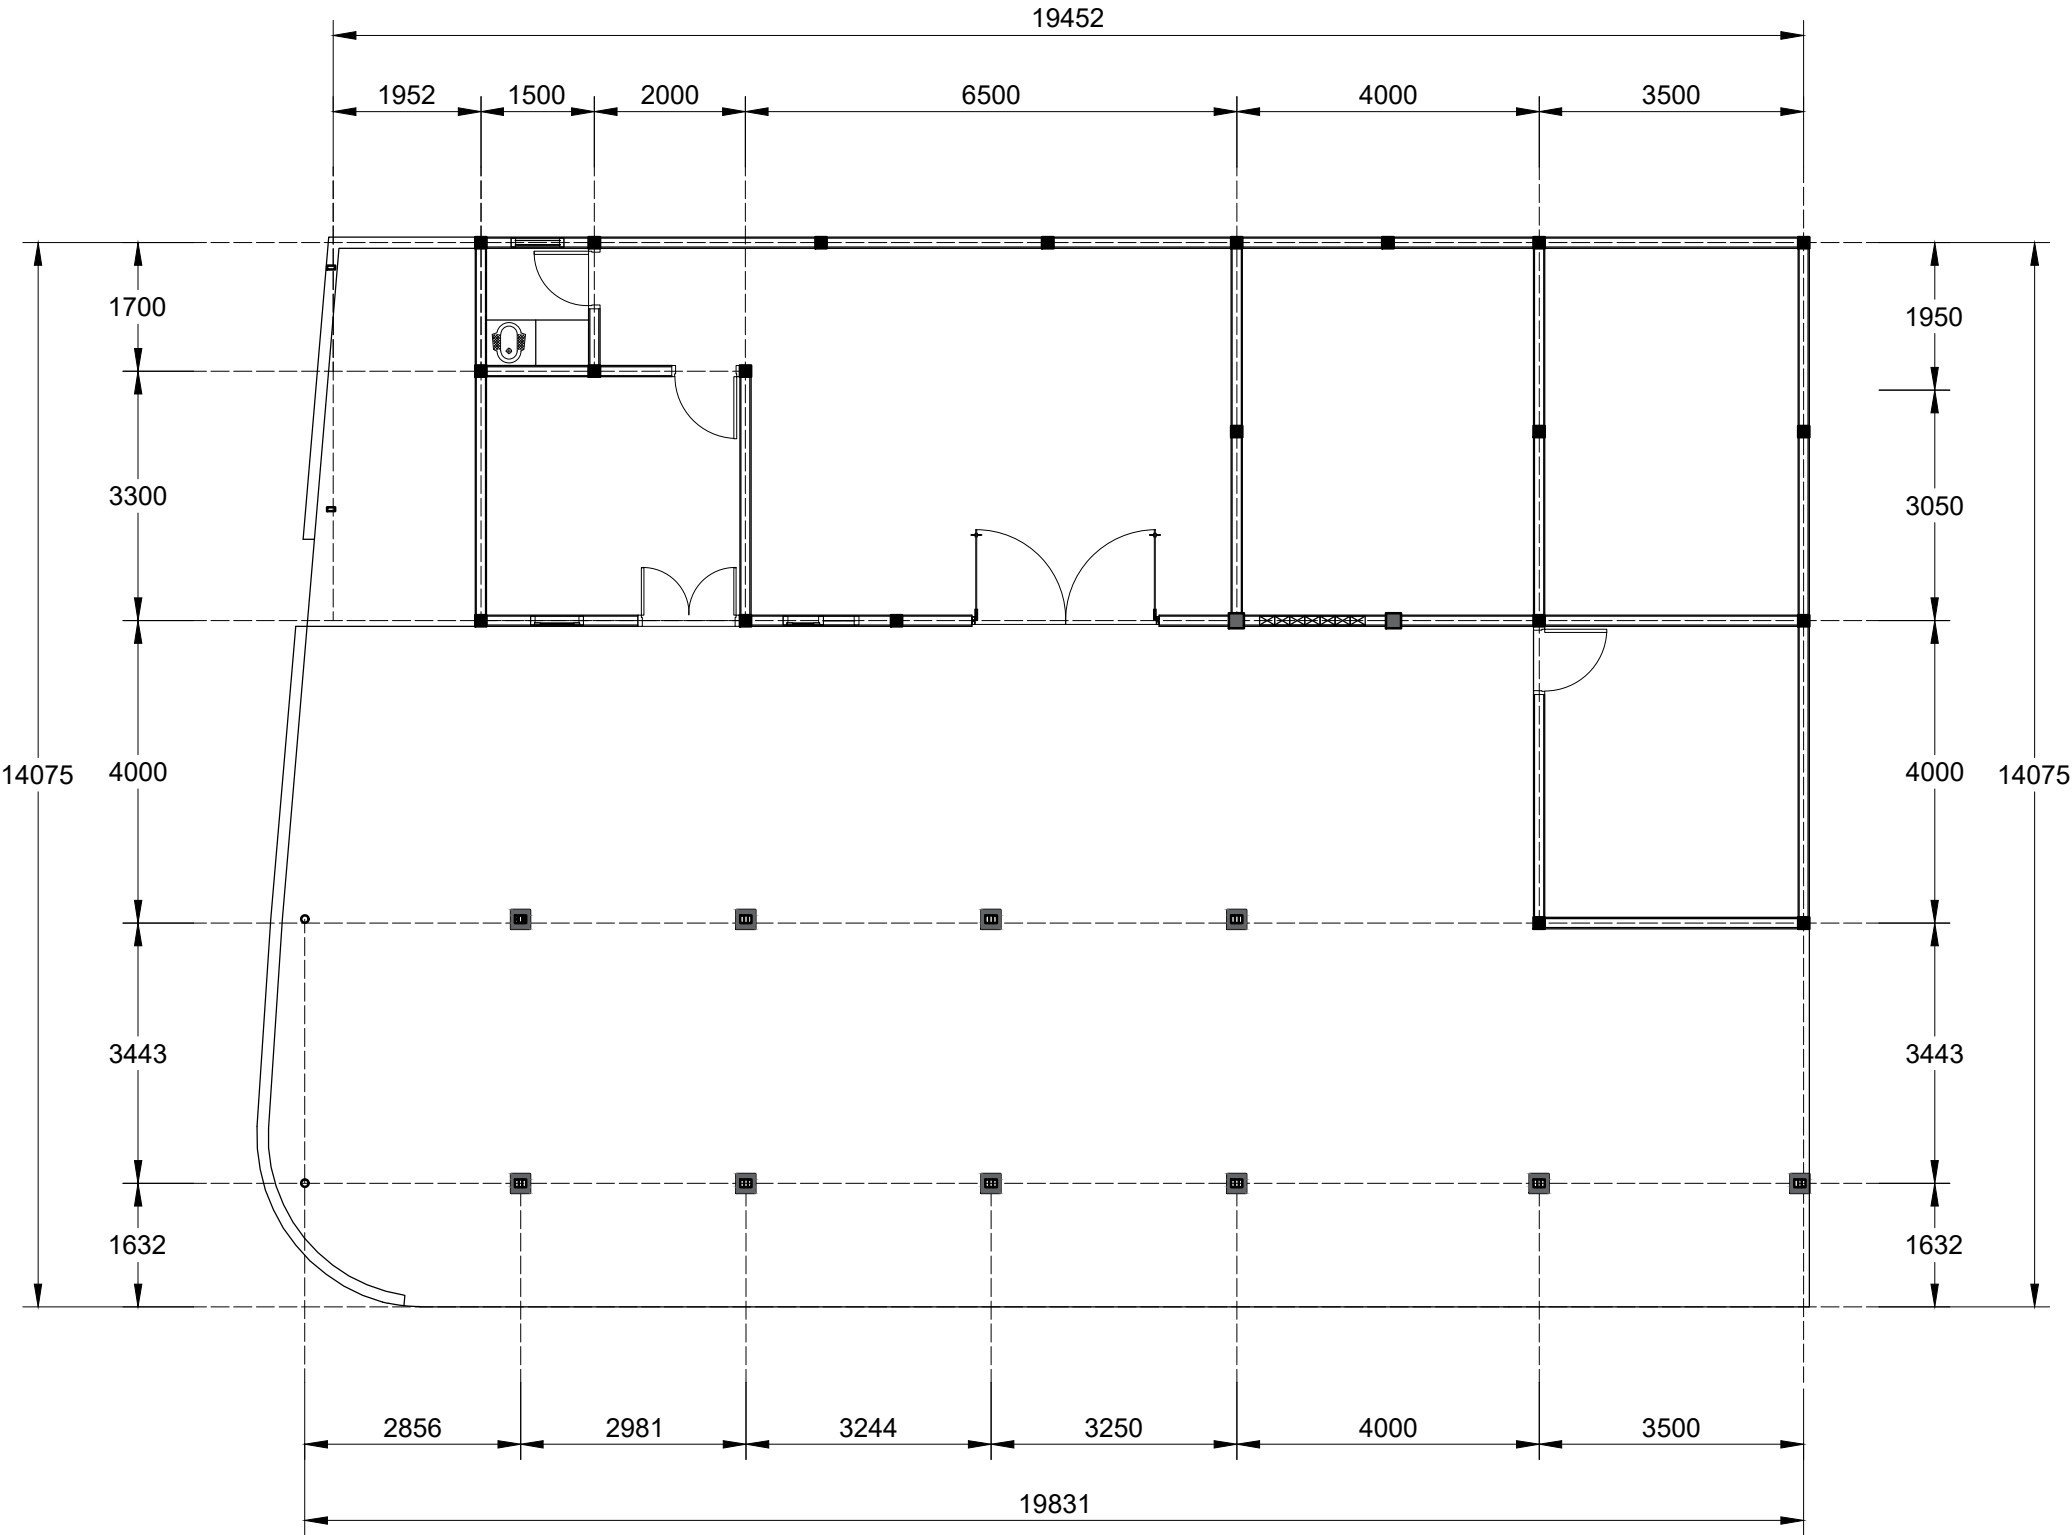

DENA KANTIN EXISTING
SKALA 1 : 100

INSTANSI		
PEKERJAAN		
LOKASI		
MENGETAHUI / MENYETUJUI		
MENGETAHUI / MENYETUJUI		
KONSULTAN PERENCANA		
KETERANGAN		
JUDUL GAMBAR		
SKALA		
DENA KANTIN EXISTING		
1 : 100		
DITERBITKAN :		
NO	KODE	JMLH LBR
25	ARS 2025	134


KANTIN

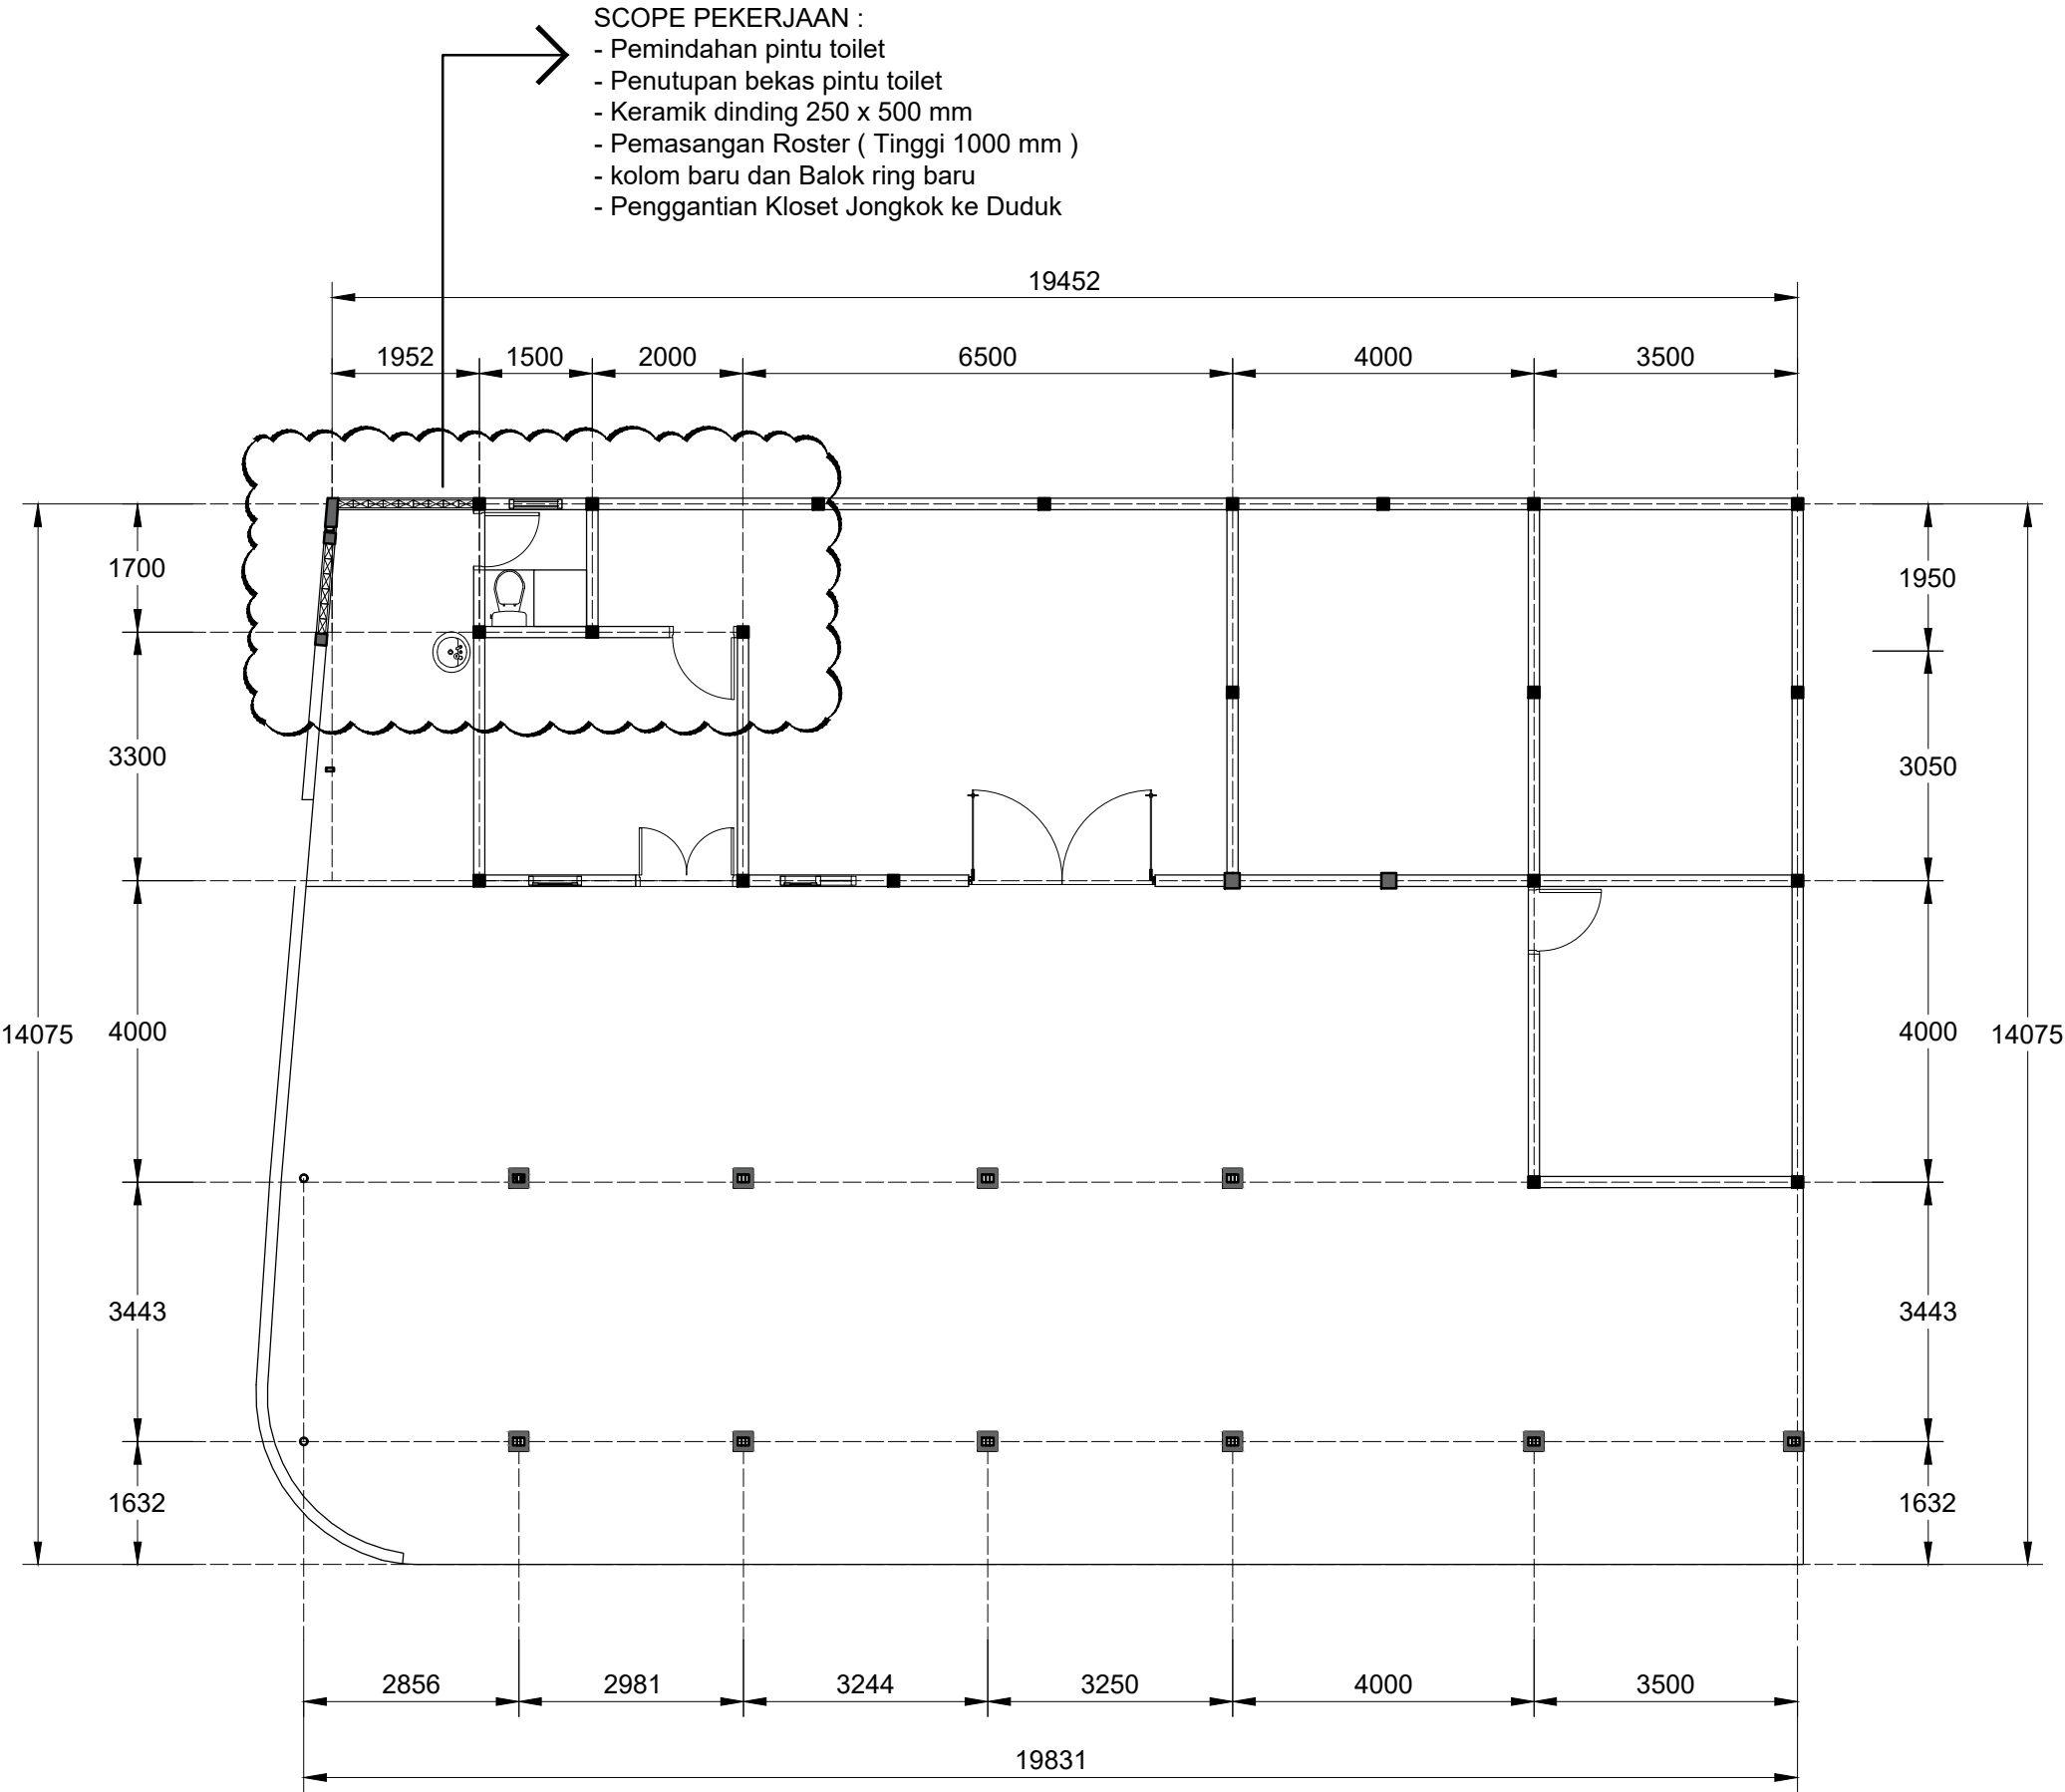


DENAH KANTIN BARU
SKALA 1 : 100

INSTANSI		
PEKERJAAN		
LOKASI		
MENGETAHUI / MENYETUJUI		
MENGETAHUI / MENYETUJUI		
KONSULTAN PERENCANA		
KETERANGAN		
JUDUL GAMBAR		SKALA
DENAH KANTIN BARU		1 : 100
DITERBITKAN :		
NO	KODE	JMLH LBR
26	ARS 2025	134

KANTIN

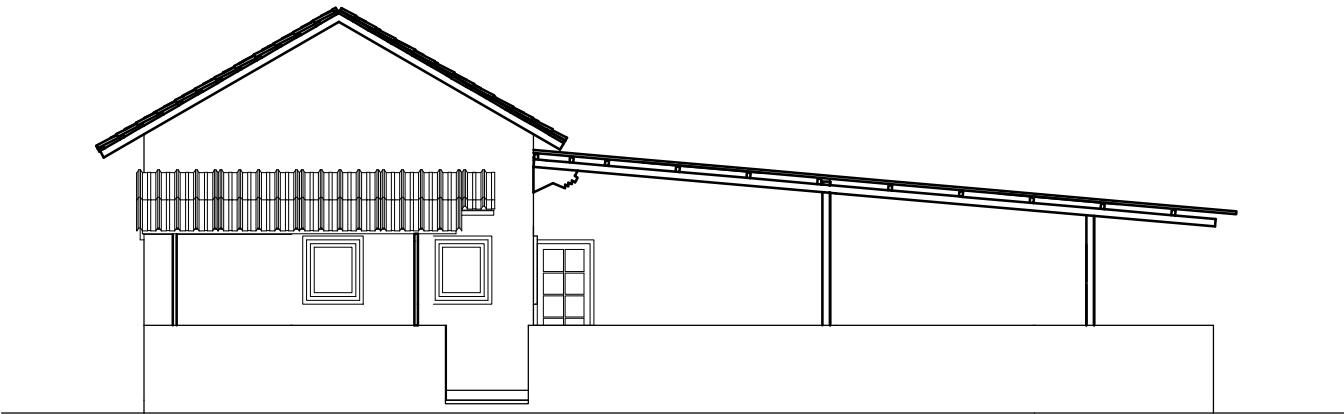


TAMPAK SAMPING KIRI EXISTING
SKALA 1 : 100

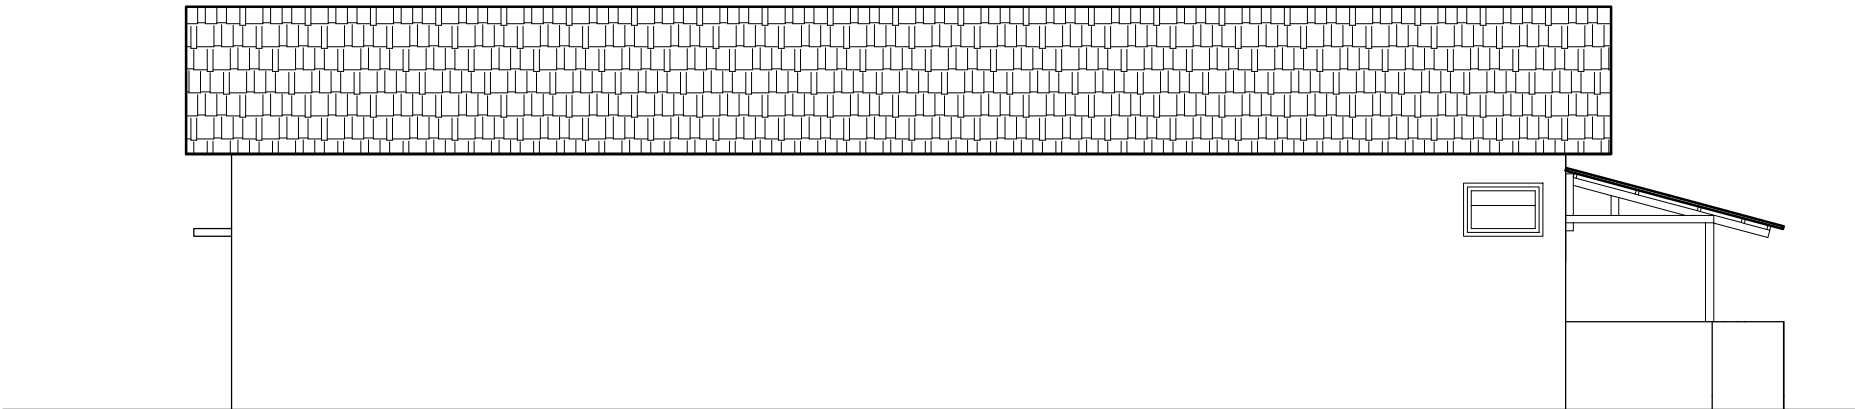


TAMPAK BELAKANG EXISTING
SKALA 1 : 100

INSTANSI		
PEKERJAAN		
LOKASI		
MENGETAHUI / MENYETUJUI		
MENGETAHUI / MENYETUJUI		
KONSULTAN PERENCANA		
KETERANGAN		
JUDUL GAMBAR		SKALA
TAMPAK SAMPING KIRI EXISTING		1 : 100
TAMPAK BELAKANG EXISTING		1 : 100
DITERBITKAN :		
NO	KODE	JMLH LBR
27	ARS 2025	134

KANTIN

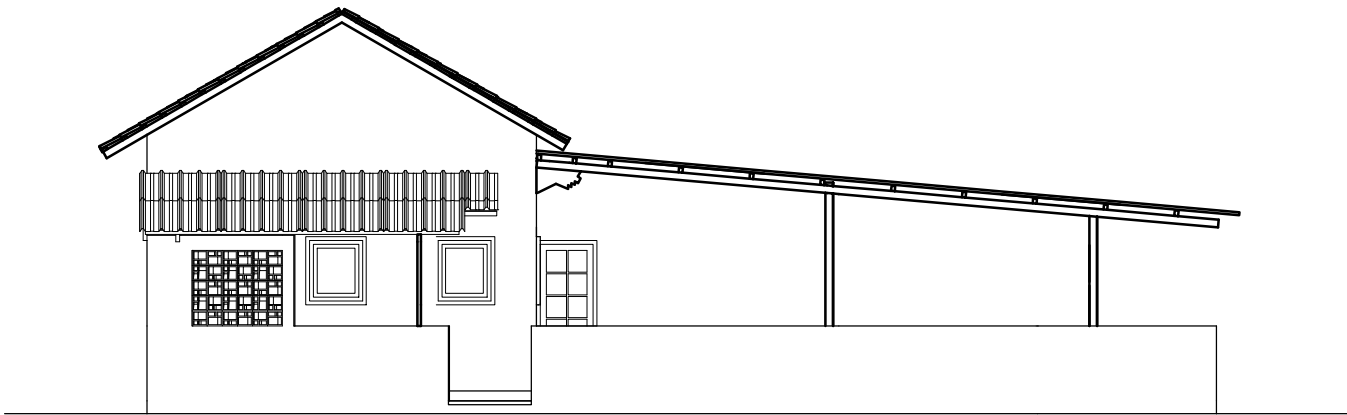

TAMPAK SAMPING KIRI BARU
SKALA 1 : 100

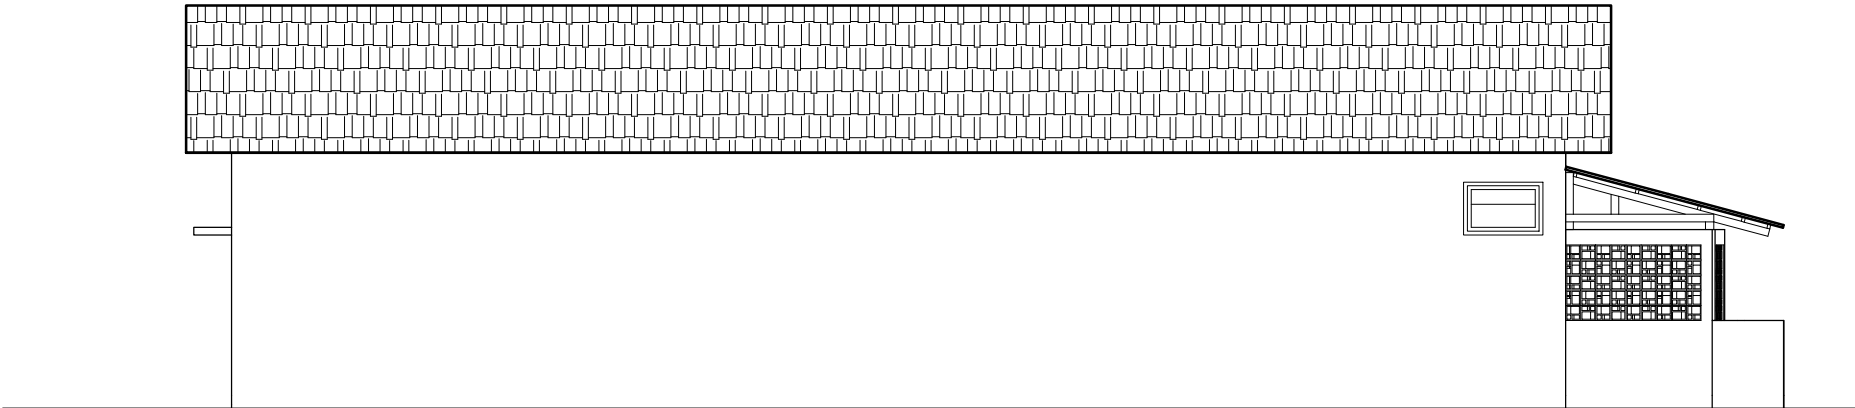


TAMPAK BELAKANG BARU
SKALA 1 : 100

INSTANSI		
PEKERJAAN		
LOKASI		
MENGETAHUI / MENYETUJUI		
MENGETAHUI / MENYETUJUI		
KONSULTAN PERENCANA		
KETERANGAN		
JUDUL GAMBAR		SKALA
TAMPAK SAMPING KIRI BARU		1 : 100
TAMPAK BELAKANG BARU		1 : 100
DITERBITKAN :		
NO	KODE	JMLH LBR
28	ARS 2025	134

KANTIN

SCOPE PEKERJAAN :
- Pembongkaran Pintu Existing
- Pemindahan Pintu Existing

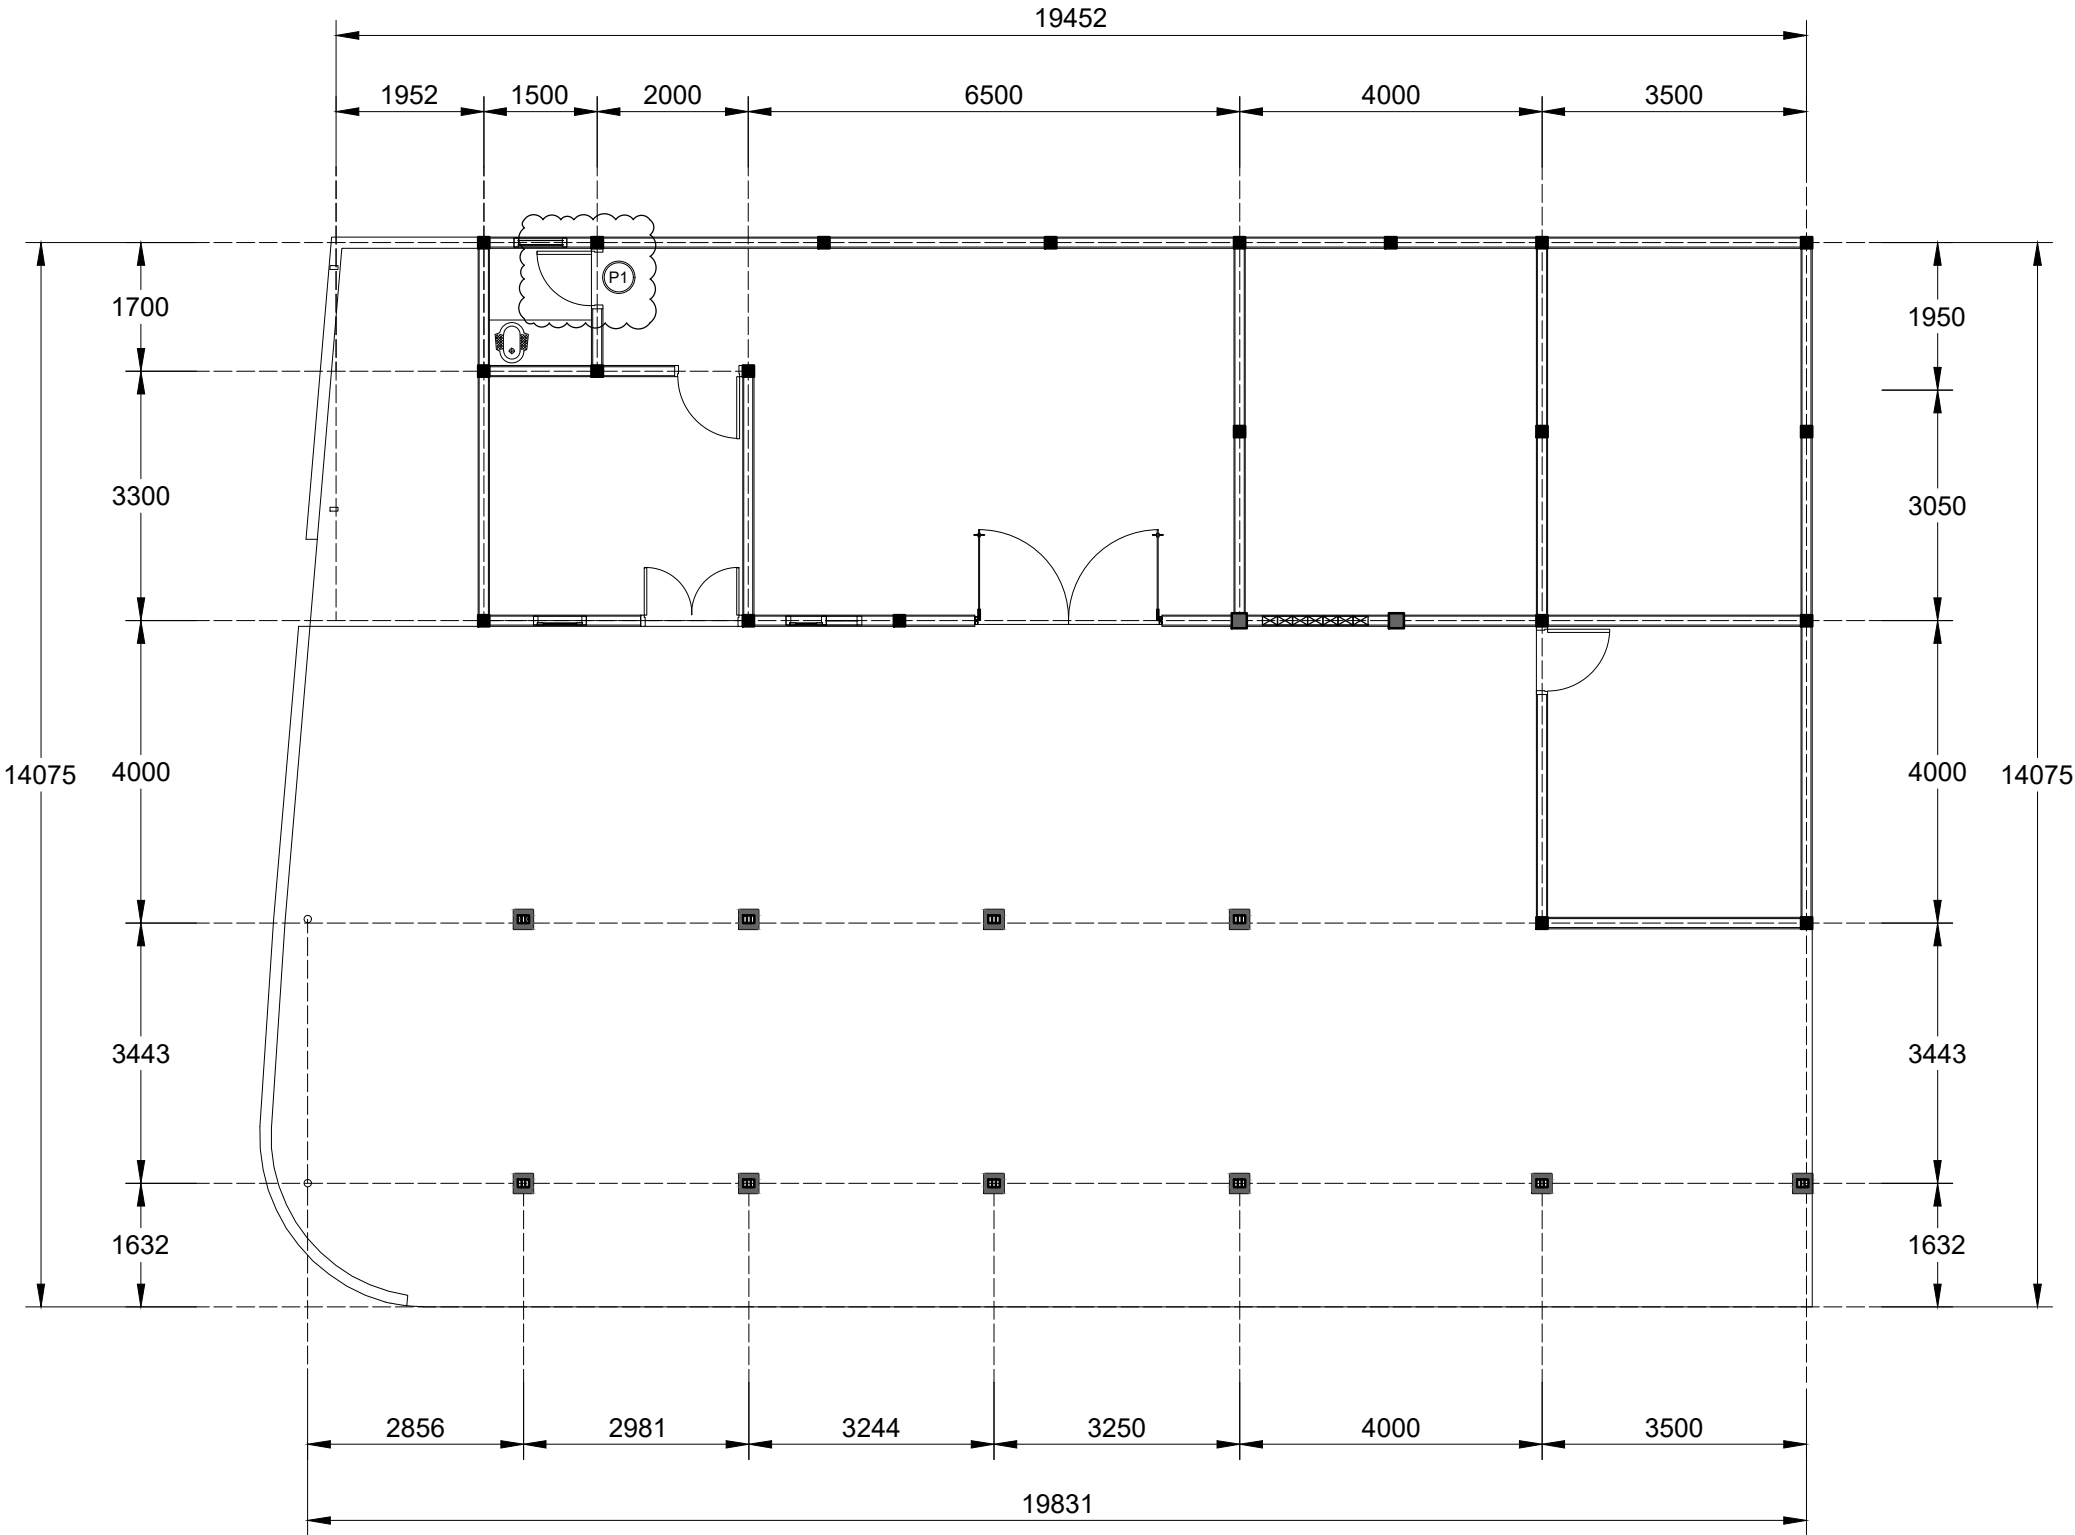


 **DENAH PEMBONGKARAN PINTU**
SKALA 1 : 100

INSTANSI		
PEKERJAAN		
LOKASI		
MENGETAHUI / MENYETUJUI		
MENGETAHUI / MENYETUJUI		
KONSULTAN PERENCANA		
KETERANGAN		
JUDUL GAMBAR		
SKALA		
DITERBITKAN :		
NO	KODE	JMLH LBR
29	ARS 2025	134

KANTIN

- SCOPE PEKERJAAN :
- Pembongkaran Dinding Untuk Pintu Existing
 - Penutupan Lubang Pintu Existing

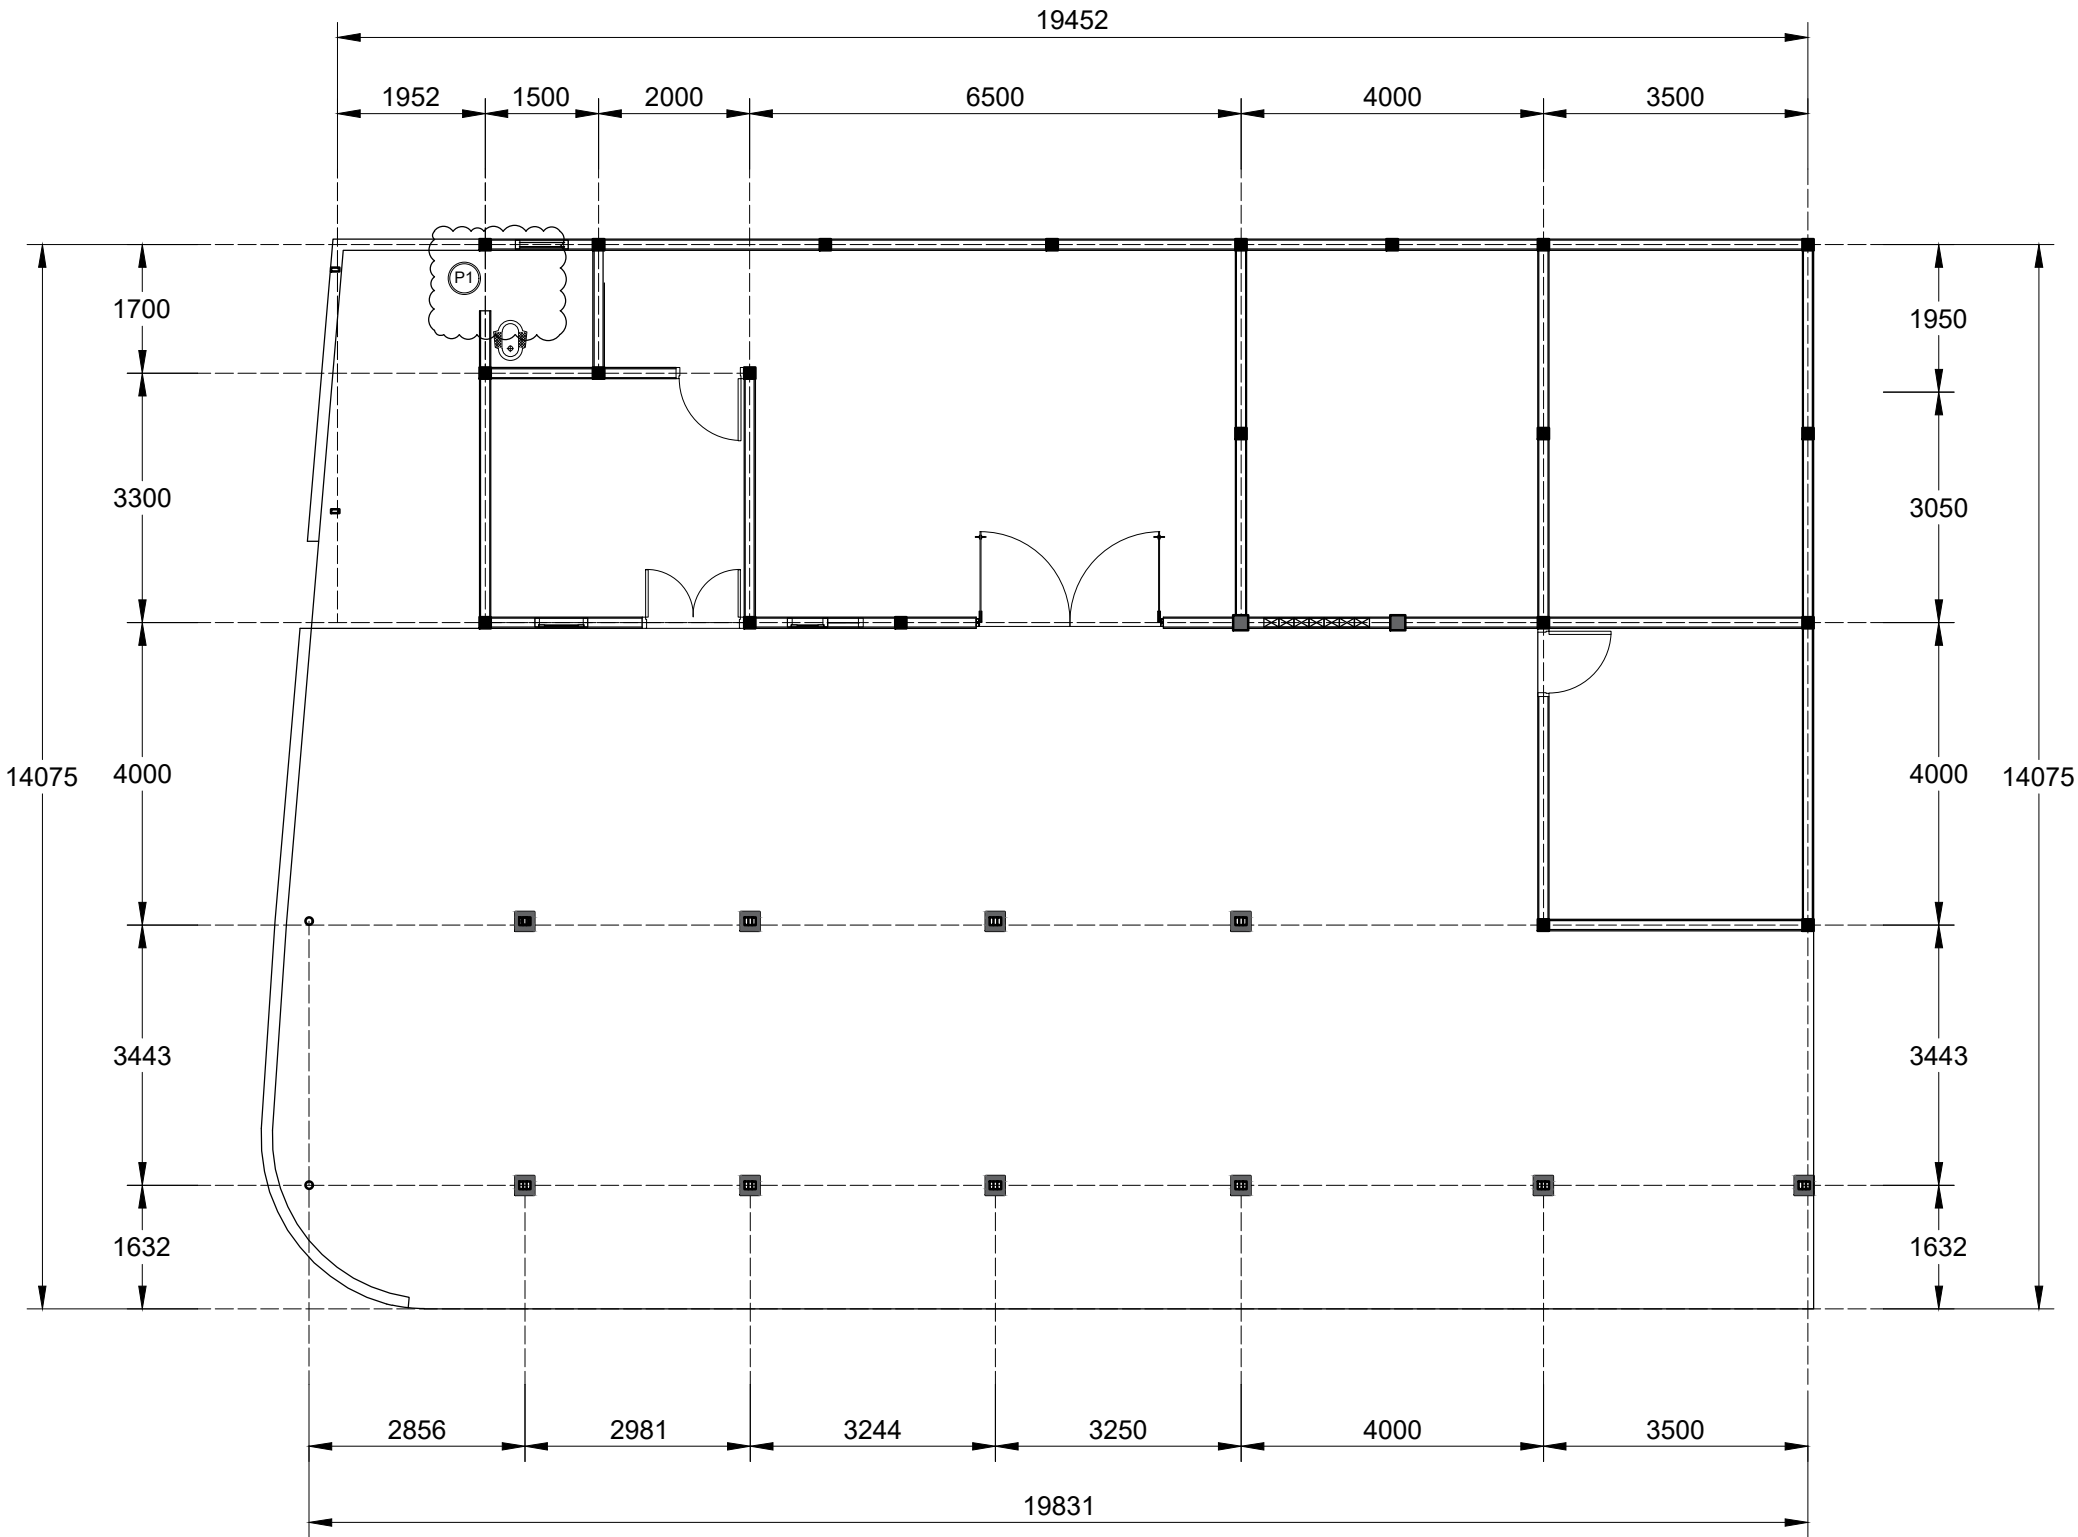


DENAH PEMBONGKARAN DINDING
SKALA 1 : 100

DETAIL PEMBONGKARAN DINDING
SKALA 1 : 25

INSTANSI		
PEKERJAAN		
LOKASI		
MENGETAHUI / MENYETUJUI		
MENGETAHUI / MENYETUJUI		
KONSULTAN PERENCANA		
KETERANGAN		
JUDUL GAMBAR		
DENAH PEMBONGKARAN DINDING		1 : 100
DETAIL PEMBONGKARAN DINDING		1 : 25
DITERBITKAN :		
NO	KODE	JMLH LBR
30	ARS 2025	134

KANTIN


SCOPE PEKERJAAN :
- Pembongkaran Toilet Jongkok

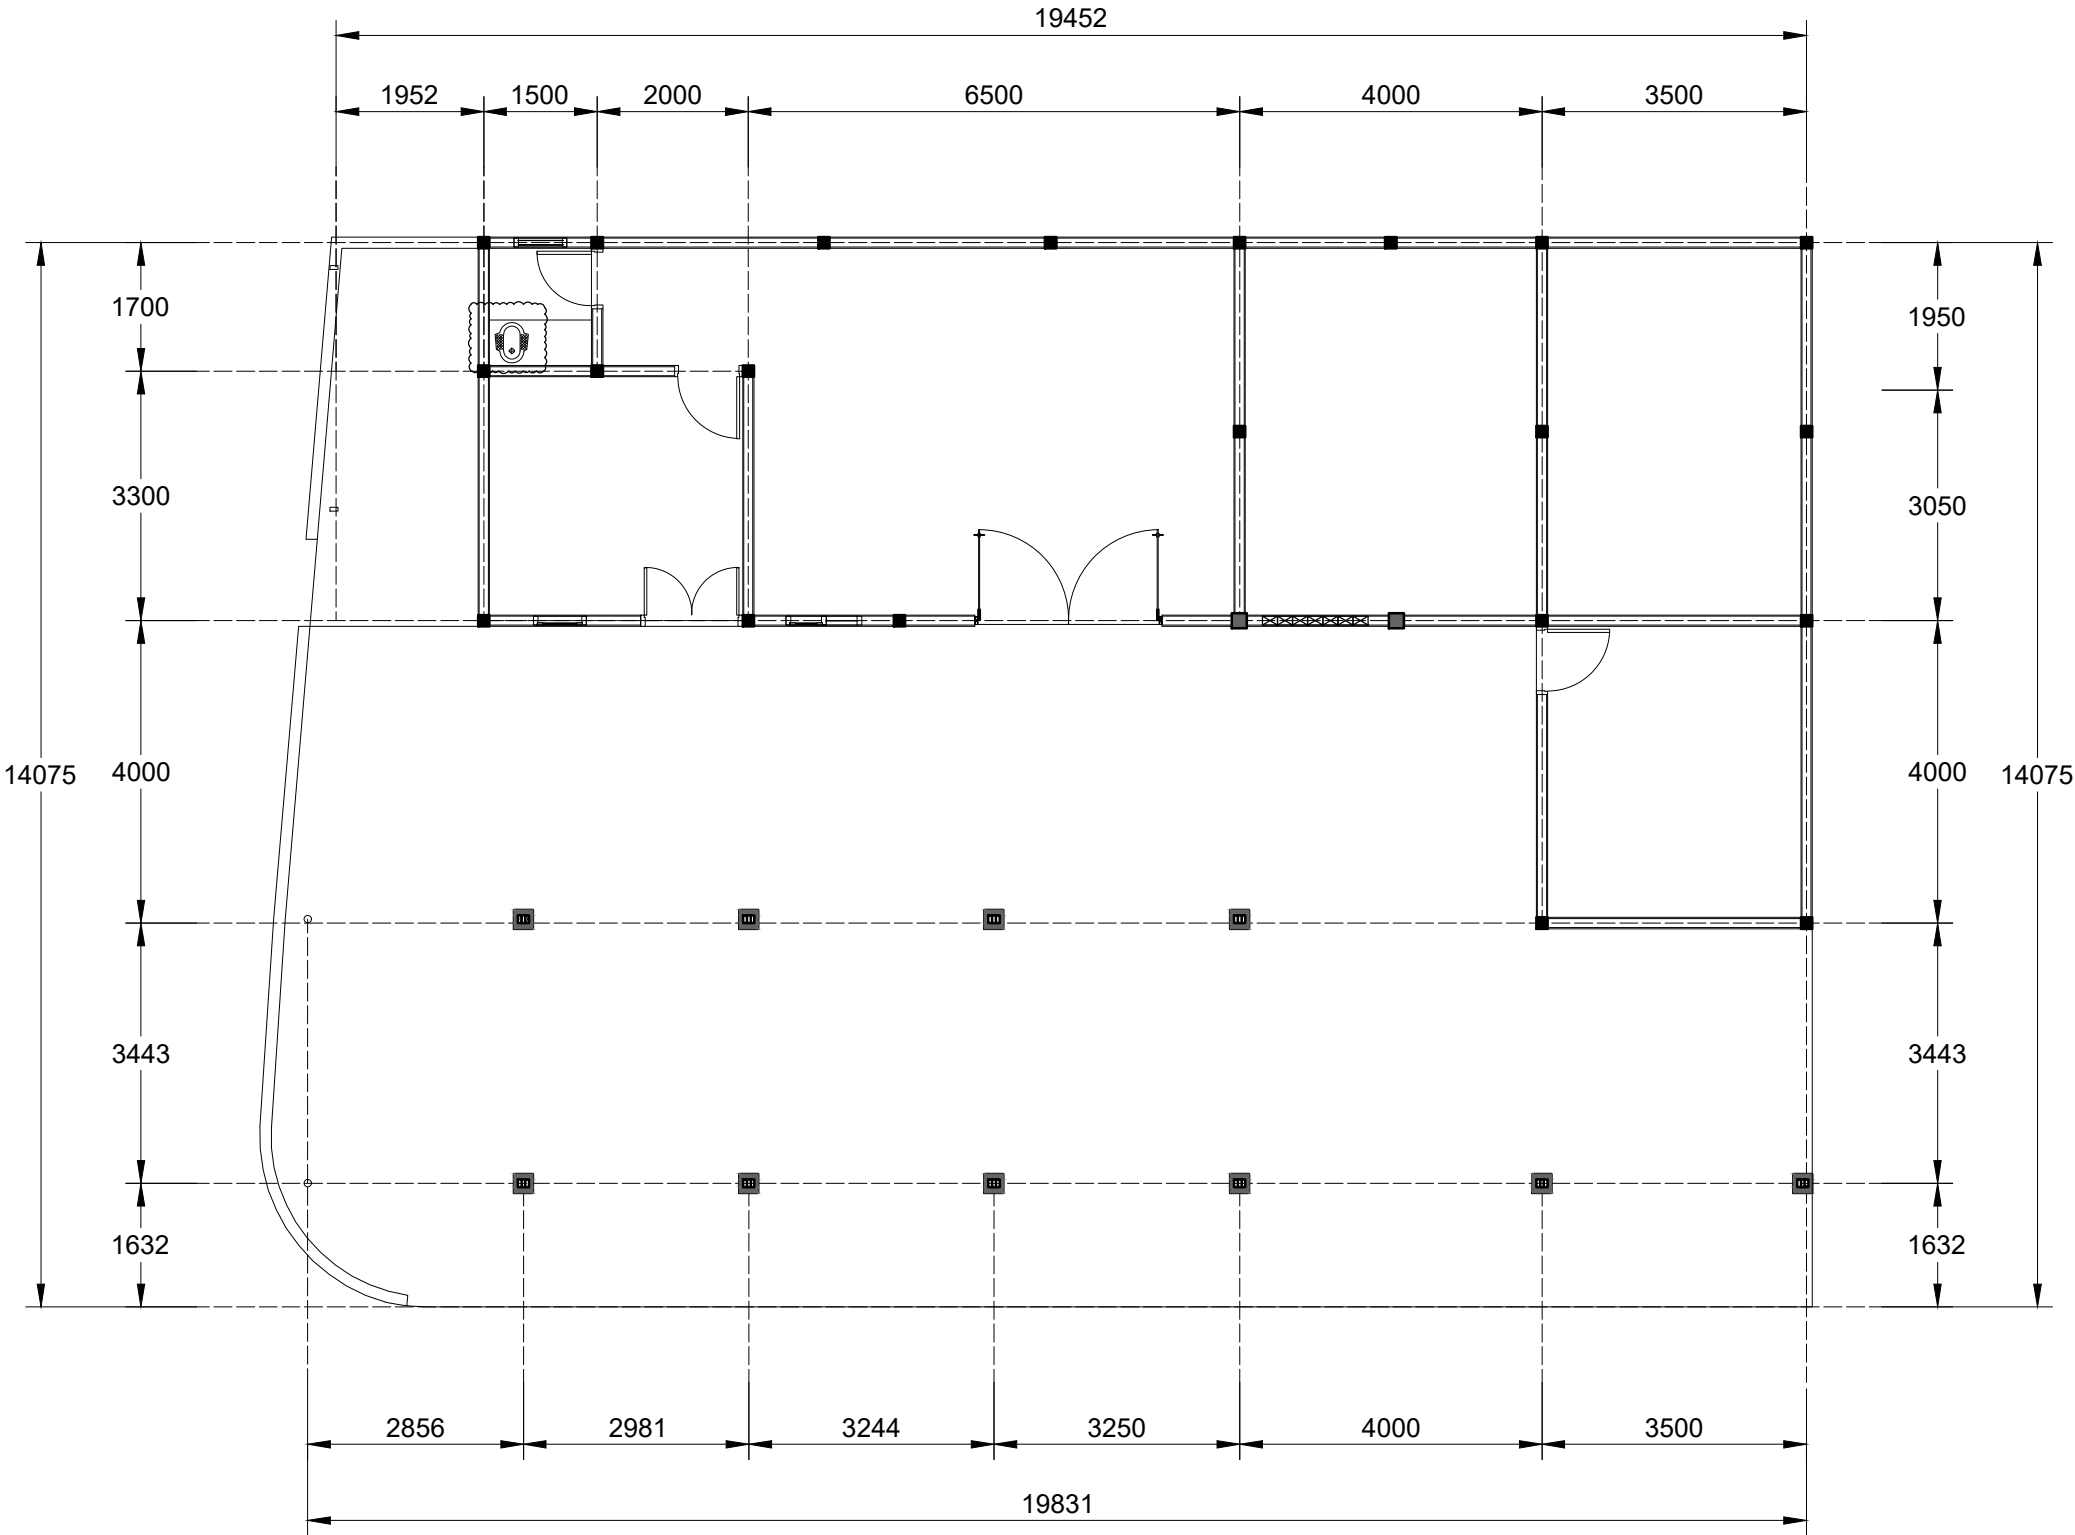

 **DENAH PEMBONGKARAN TOILET EXISTING**
SKALA 1 : 100

INSTANSI		
PEKERJAAN		
LOKASI		
MENGETAHUI / MENYETUJUI		
MENGETAHUI / MENYETUJUI		
KONSULTAN PERENCANA		
KETERANGAN		
JUDUL GAMBAR		SKALA
DENAH PEMBONGKARAN TOILET EXISTING		1 : 100
DITERBITKAN :		
NO	KODE	JMLH LBR
31	ARS 2025	134

KANTIN

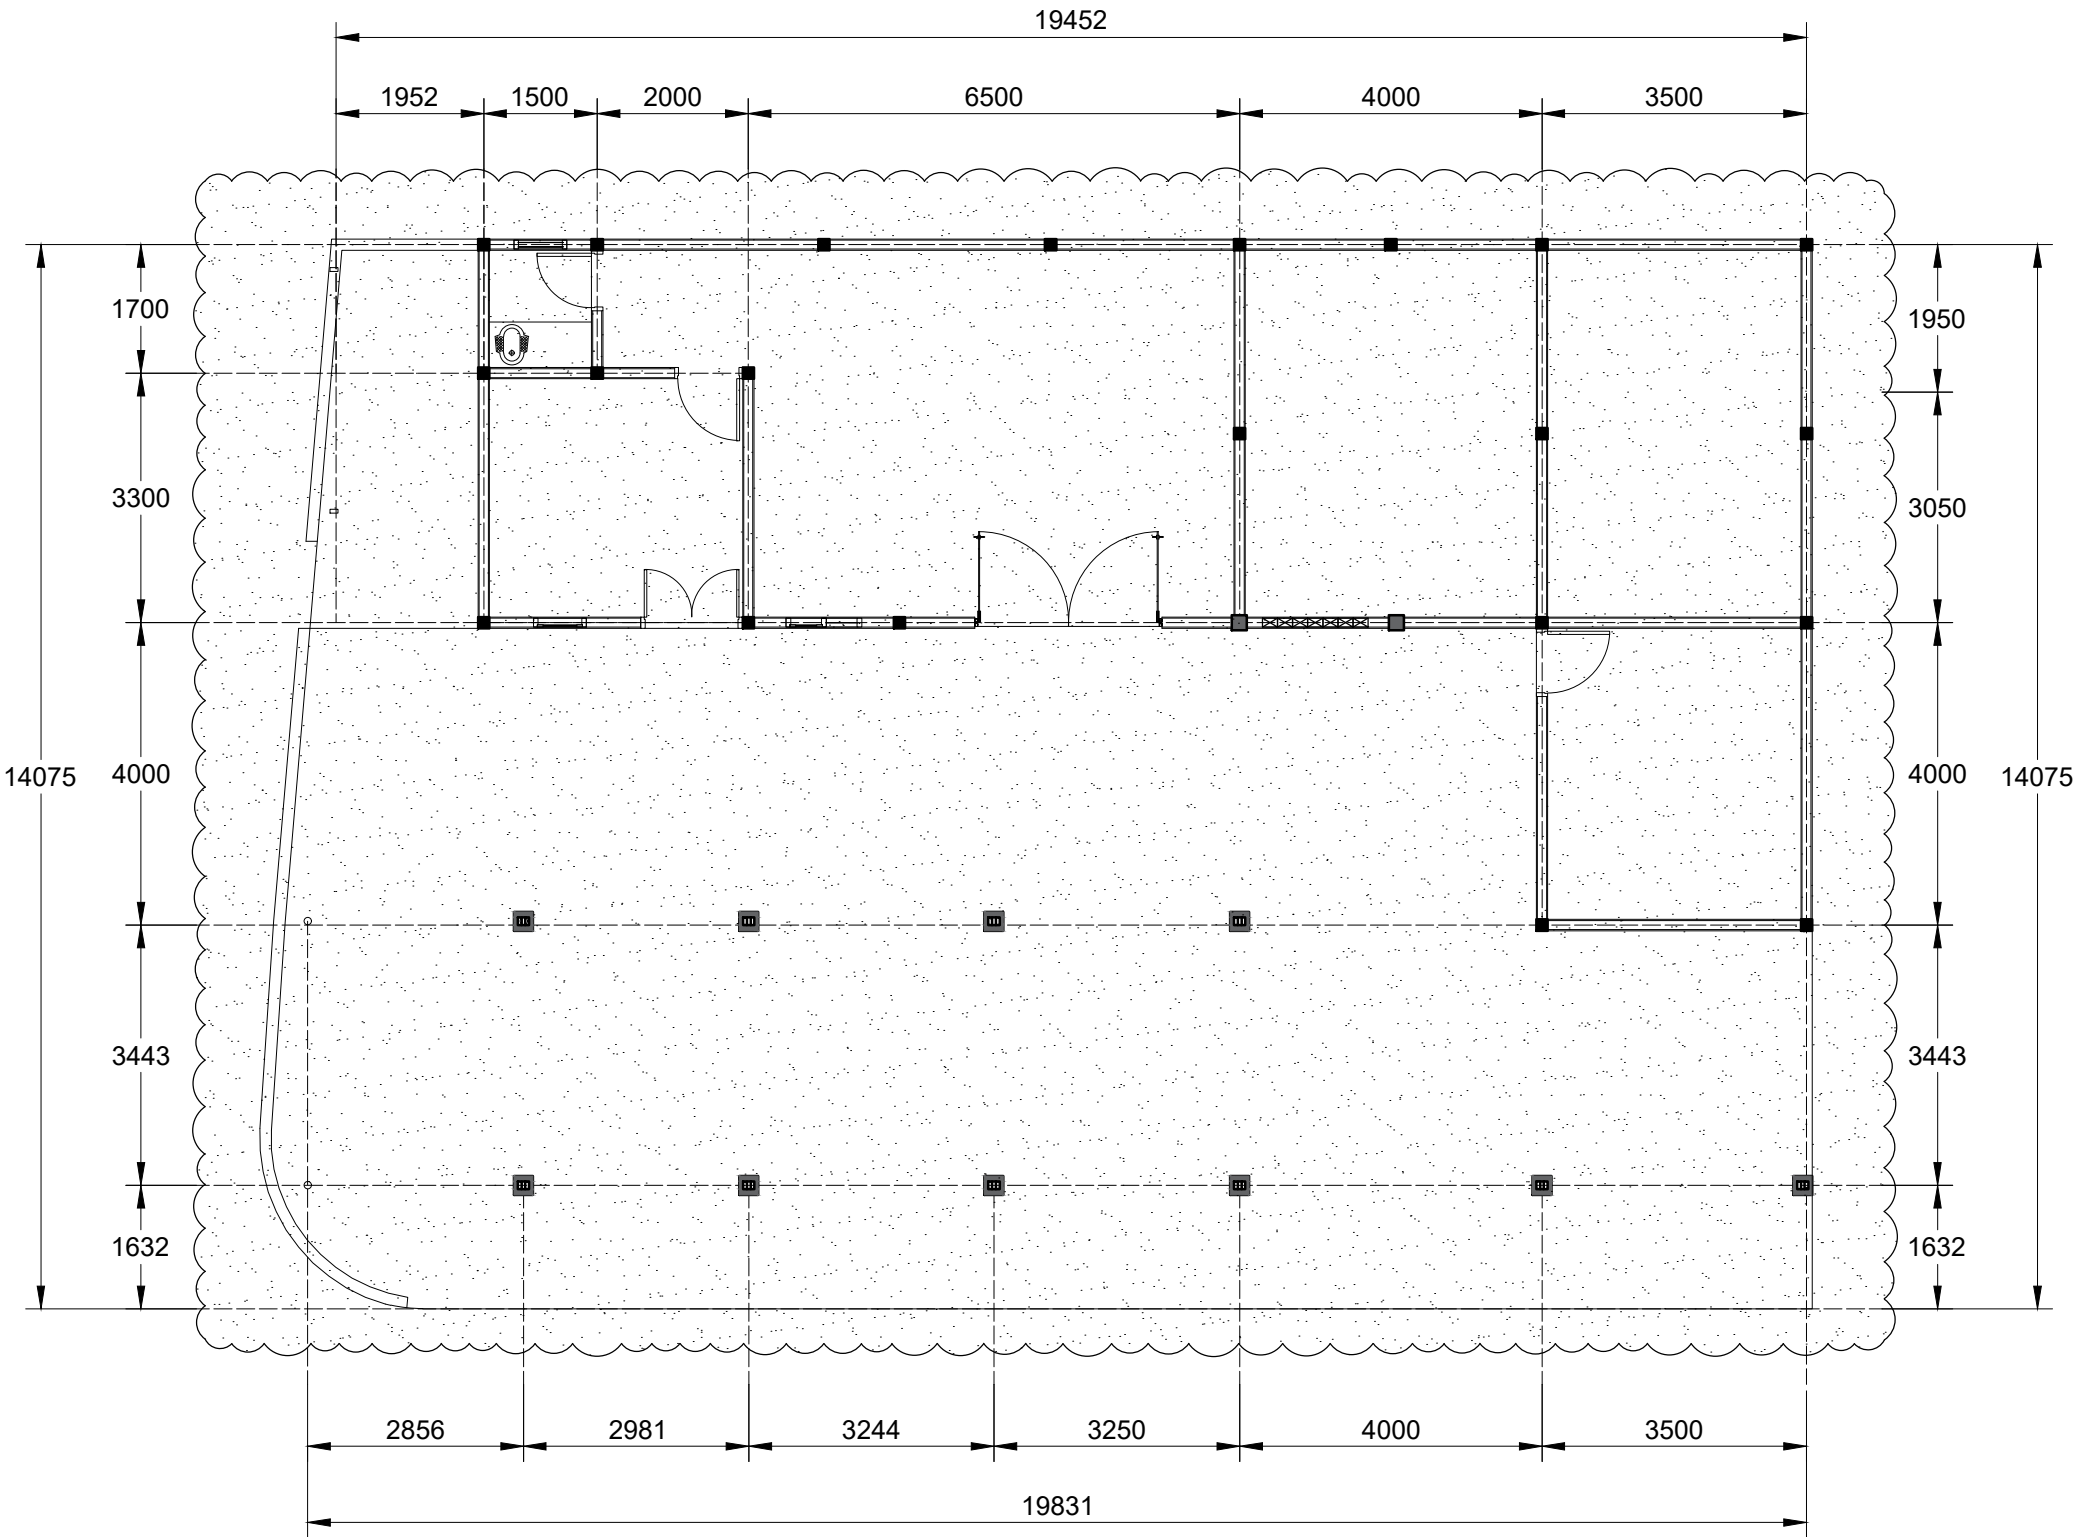


DENAH PEMBONGKARAN CAT DINDING LAMA & PENGECATAN DINDING BARU
SKALA 1 : 100

INSTANSI		
PEKERJAAN		
LOKASI		
MENGETAHUI / MENYETUJUI		
MENGETAHUI / MENYETUJUI		
KONSULTAN PERENCANA		
KETERANGAN		
JUDUL GAMBAR		SKALA
DENAH PEMBONGKARAN CAT DINDING LAMA & PENGECATAN BARU		1 : 100
DITERBITKAN :		
NO	KODE	JMLH LBR
32	ARS 2025	134

KANTIN


SCOPE PEKERJAAN :
- Perbaikan Total Bubungan Existing

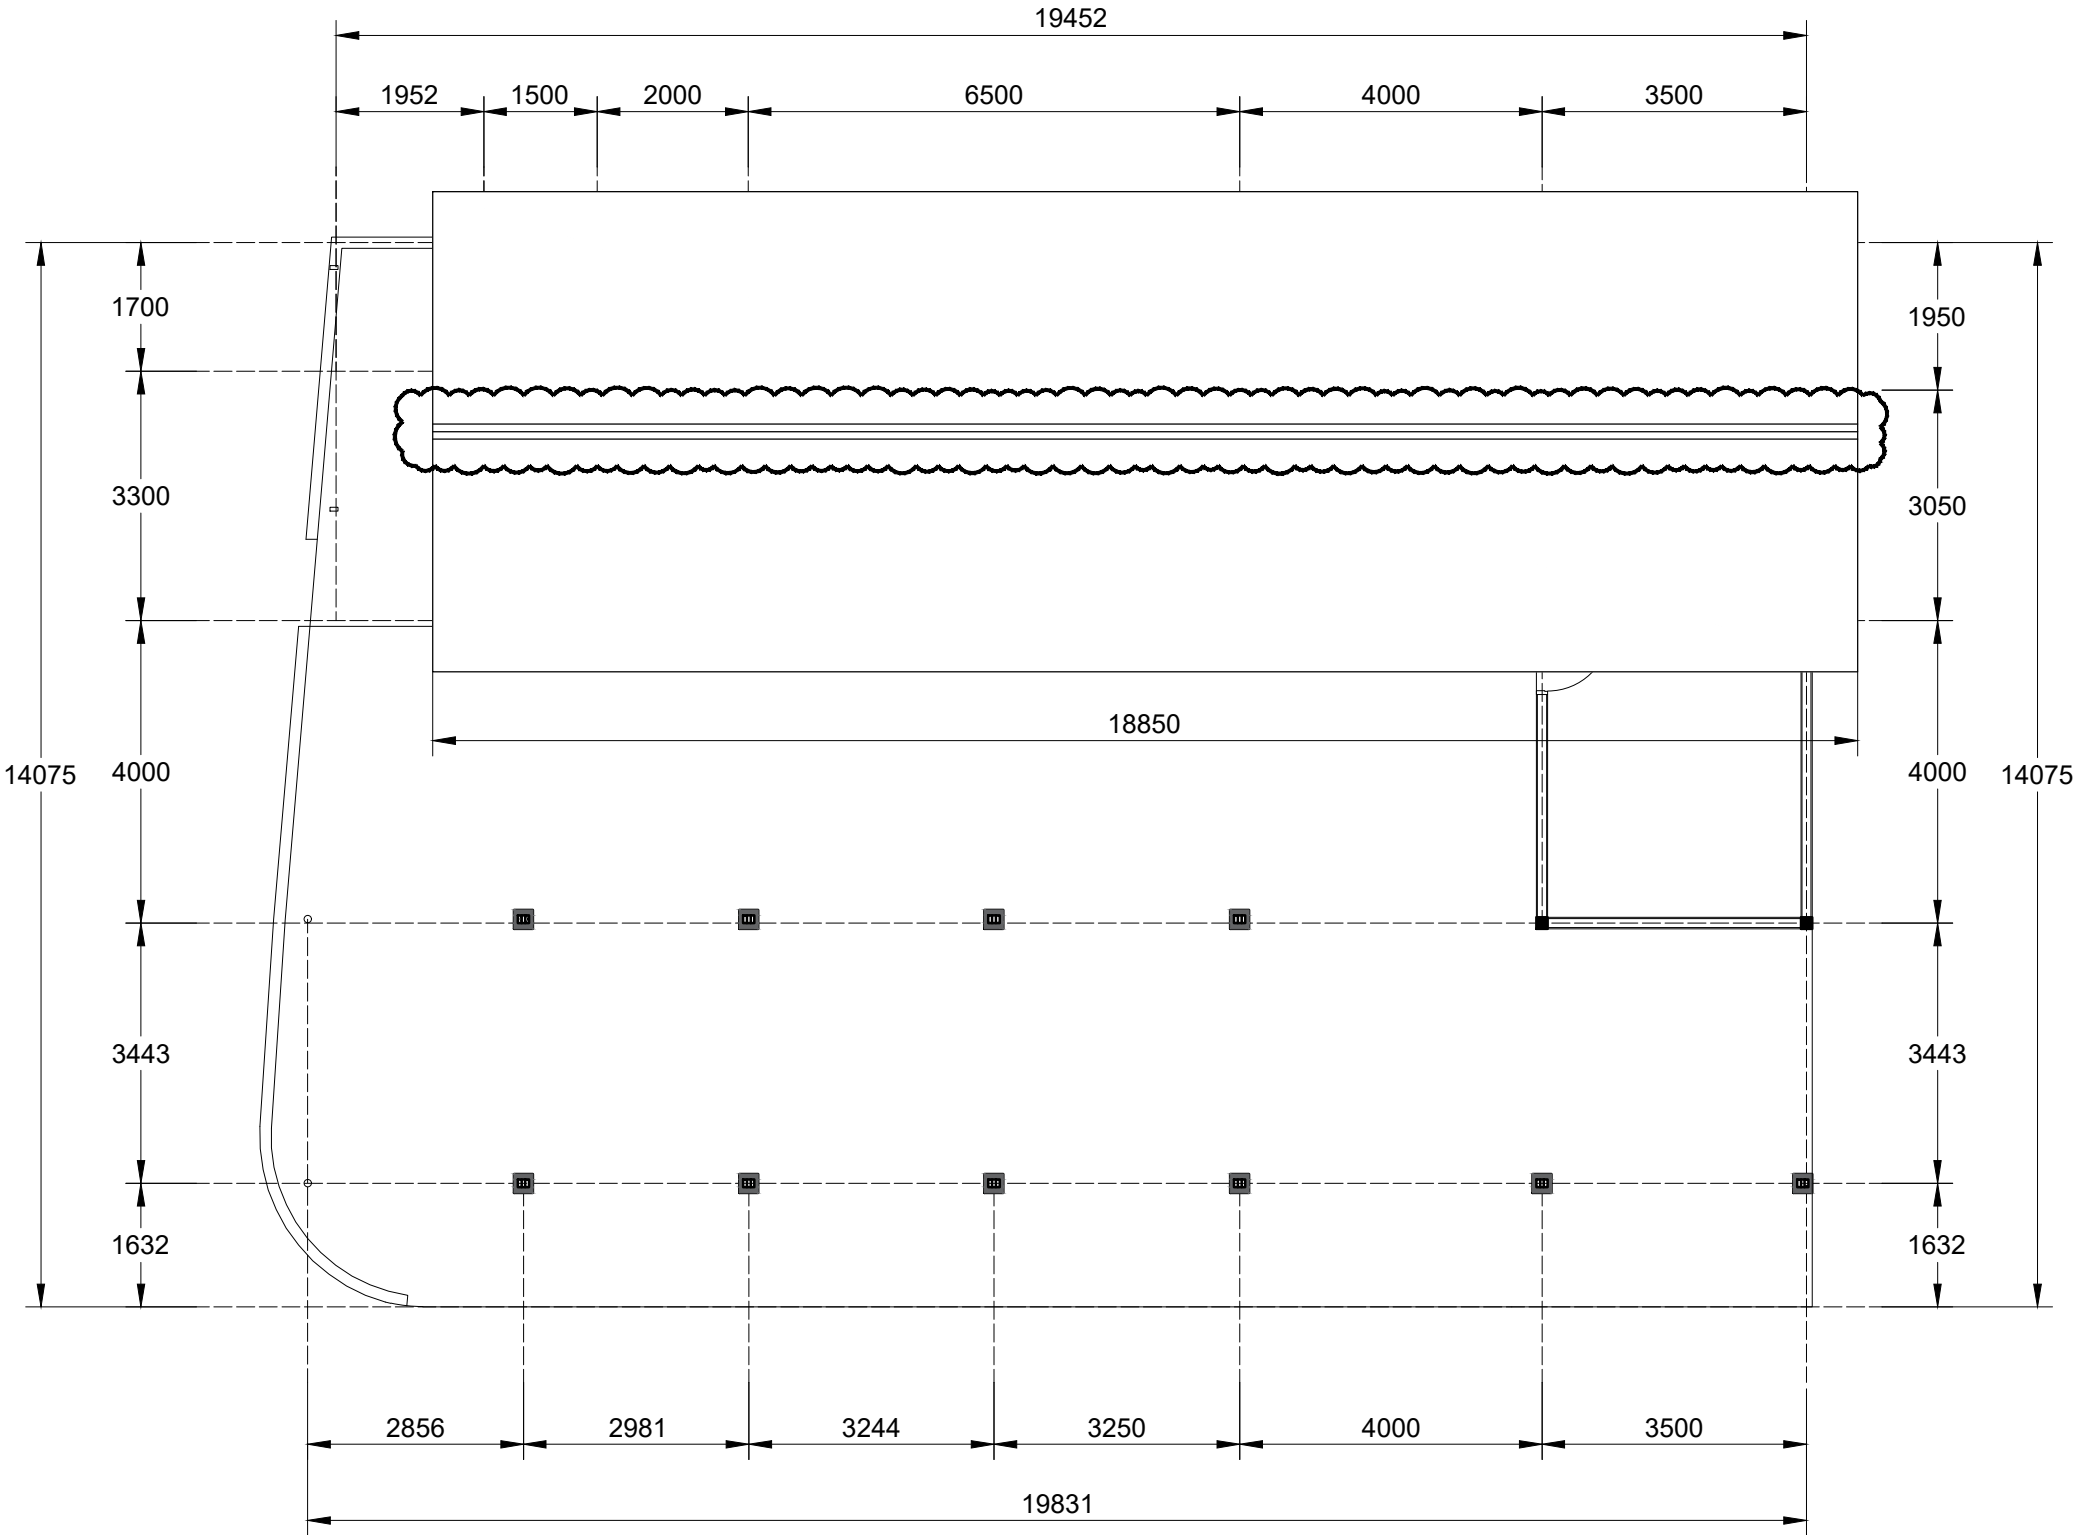

 **DENAH PERBAIKAN BUBUNGAN TOTAL**
SKALA 1 : 100

INSTANSI		
PEKERJAAN		
LOKASI		
MENGETAHUI / MENYETUJUI		
MENGETAHUI / MENYETUJUI		
KONSULTAN PERENCANA		
KETERANGAN		
JUDUL GAMBAR		SKALA
DENAH PERBAIKAN BUBUNGAN TOTAL		1 : 100
DITERBITKAN :		
NO	KODE	JMLH LBR
33	ARS 2025	134



KANTIN

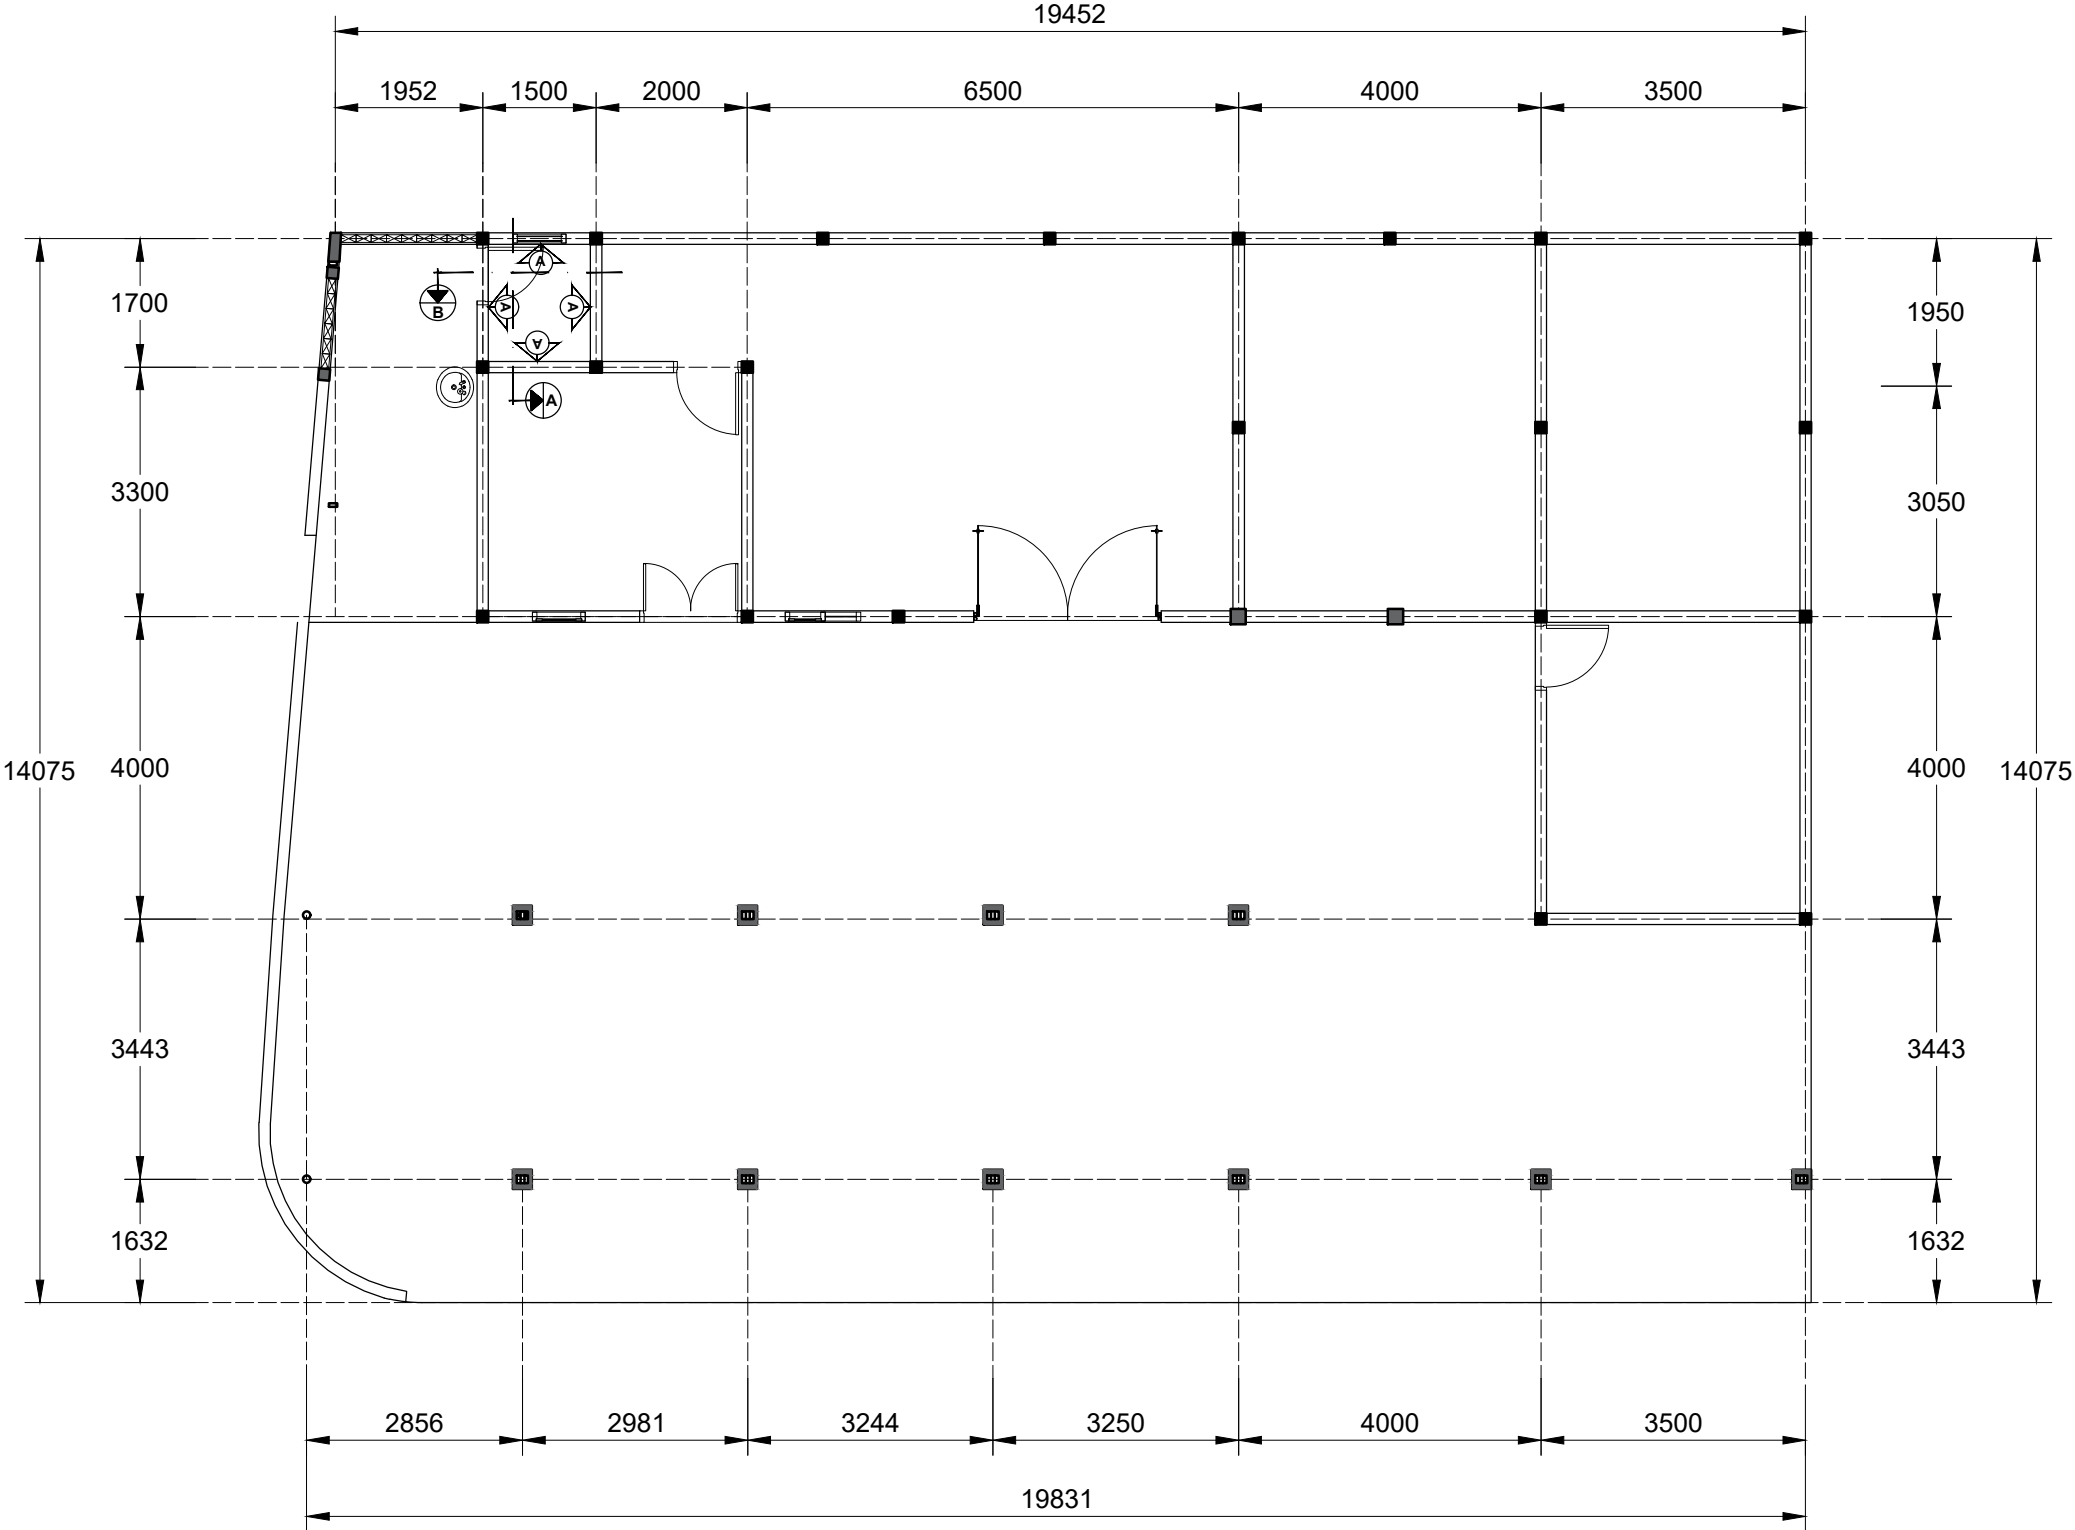

DENAH PEMASANGAN KERAMIK DINDING BARU
SKALA 1 : 100

INSTANSI		
PEKERJAAN		
LOKASI		
MENGETAHUI / MENYETUJUI		
MENGETAHUI / MENYETUJUI		
KONSULTAN PERENCANA		
KETERANGAN		
JUDUL GAMBAR		SKALA
DENAH PEMASANGAN KERAMIK DINDING BARU		1 : 100
DITERBITKAN :		
NO	KODE	JMLH LBR
34	ARS 2025	134


KANTIN

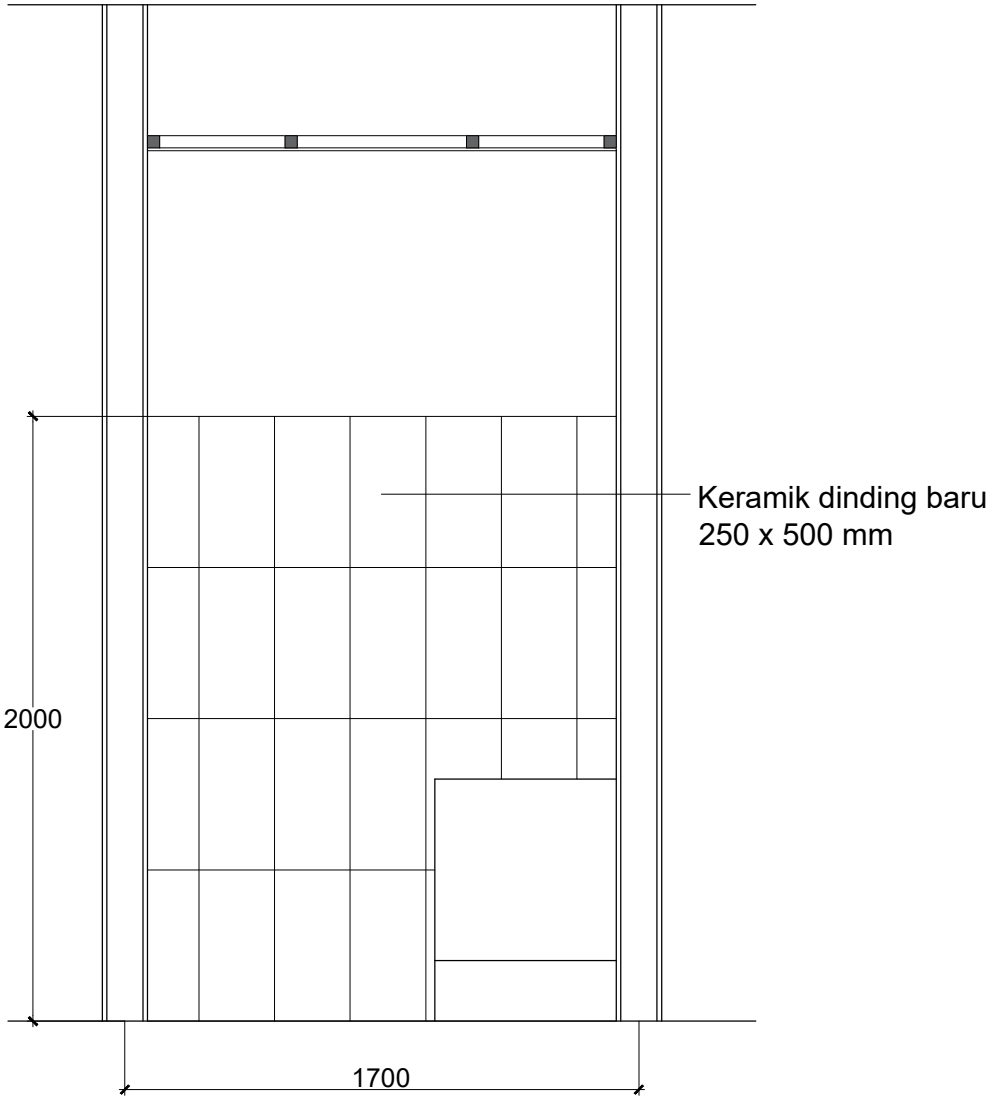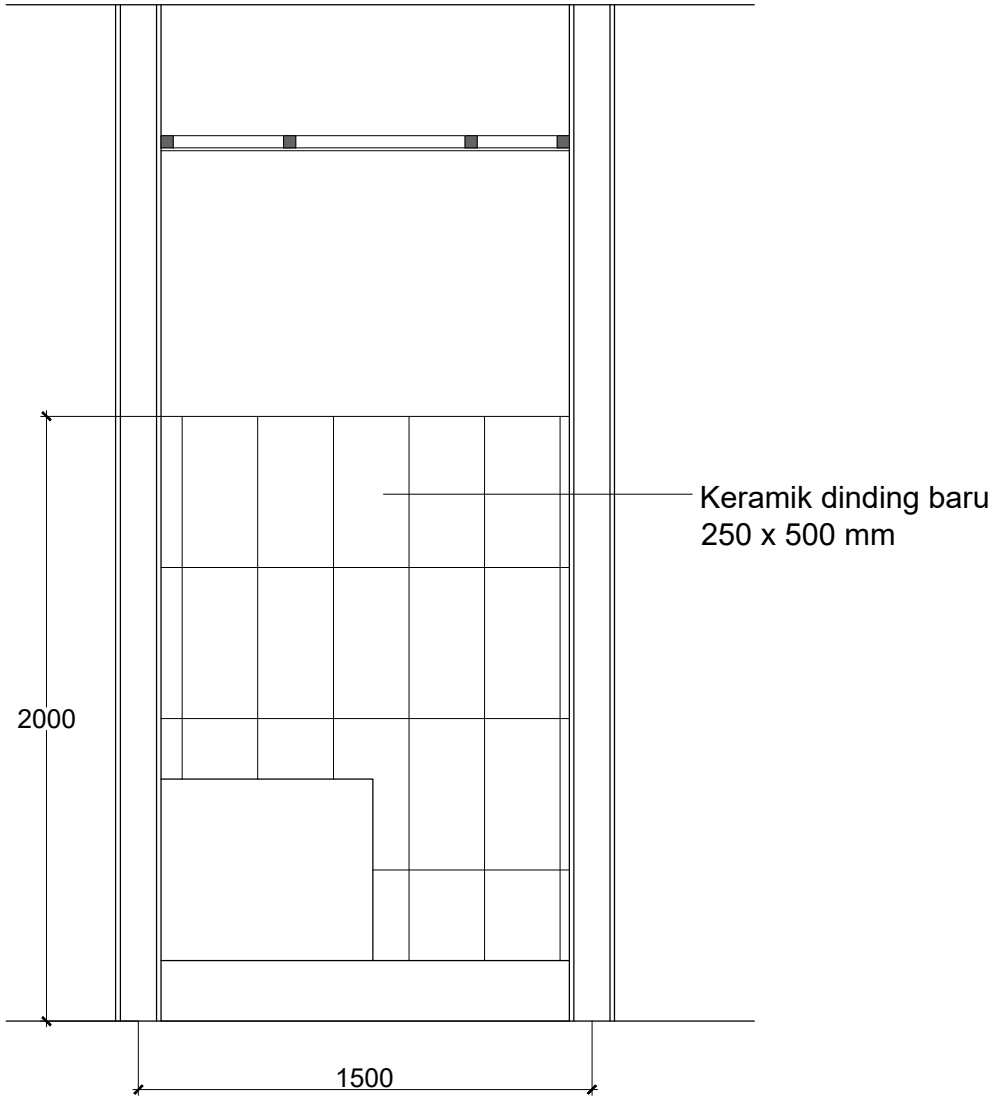

DETAIL PEMASANGAN KERAMIK DINDING BARU
SKALA 1 : 25

INSTANSI		
PEKERJAAN		
LOKASI		
MENGETAHUI / MENYETUJUI		
MENGETAHUI / MENYETUJUI		
KONSULTAN PERENCANA		
KETERANGAN		
JUDUL GAMBAR		SKALA
DETAIL PEMASANGAN KERAMIK DINDING BARU		1 : 100
DITERBITKAN :		
NO	KODE	JMLH LBR
35	ARS 2025	134


KANTIN

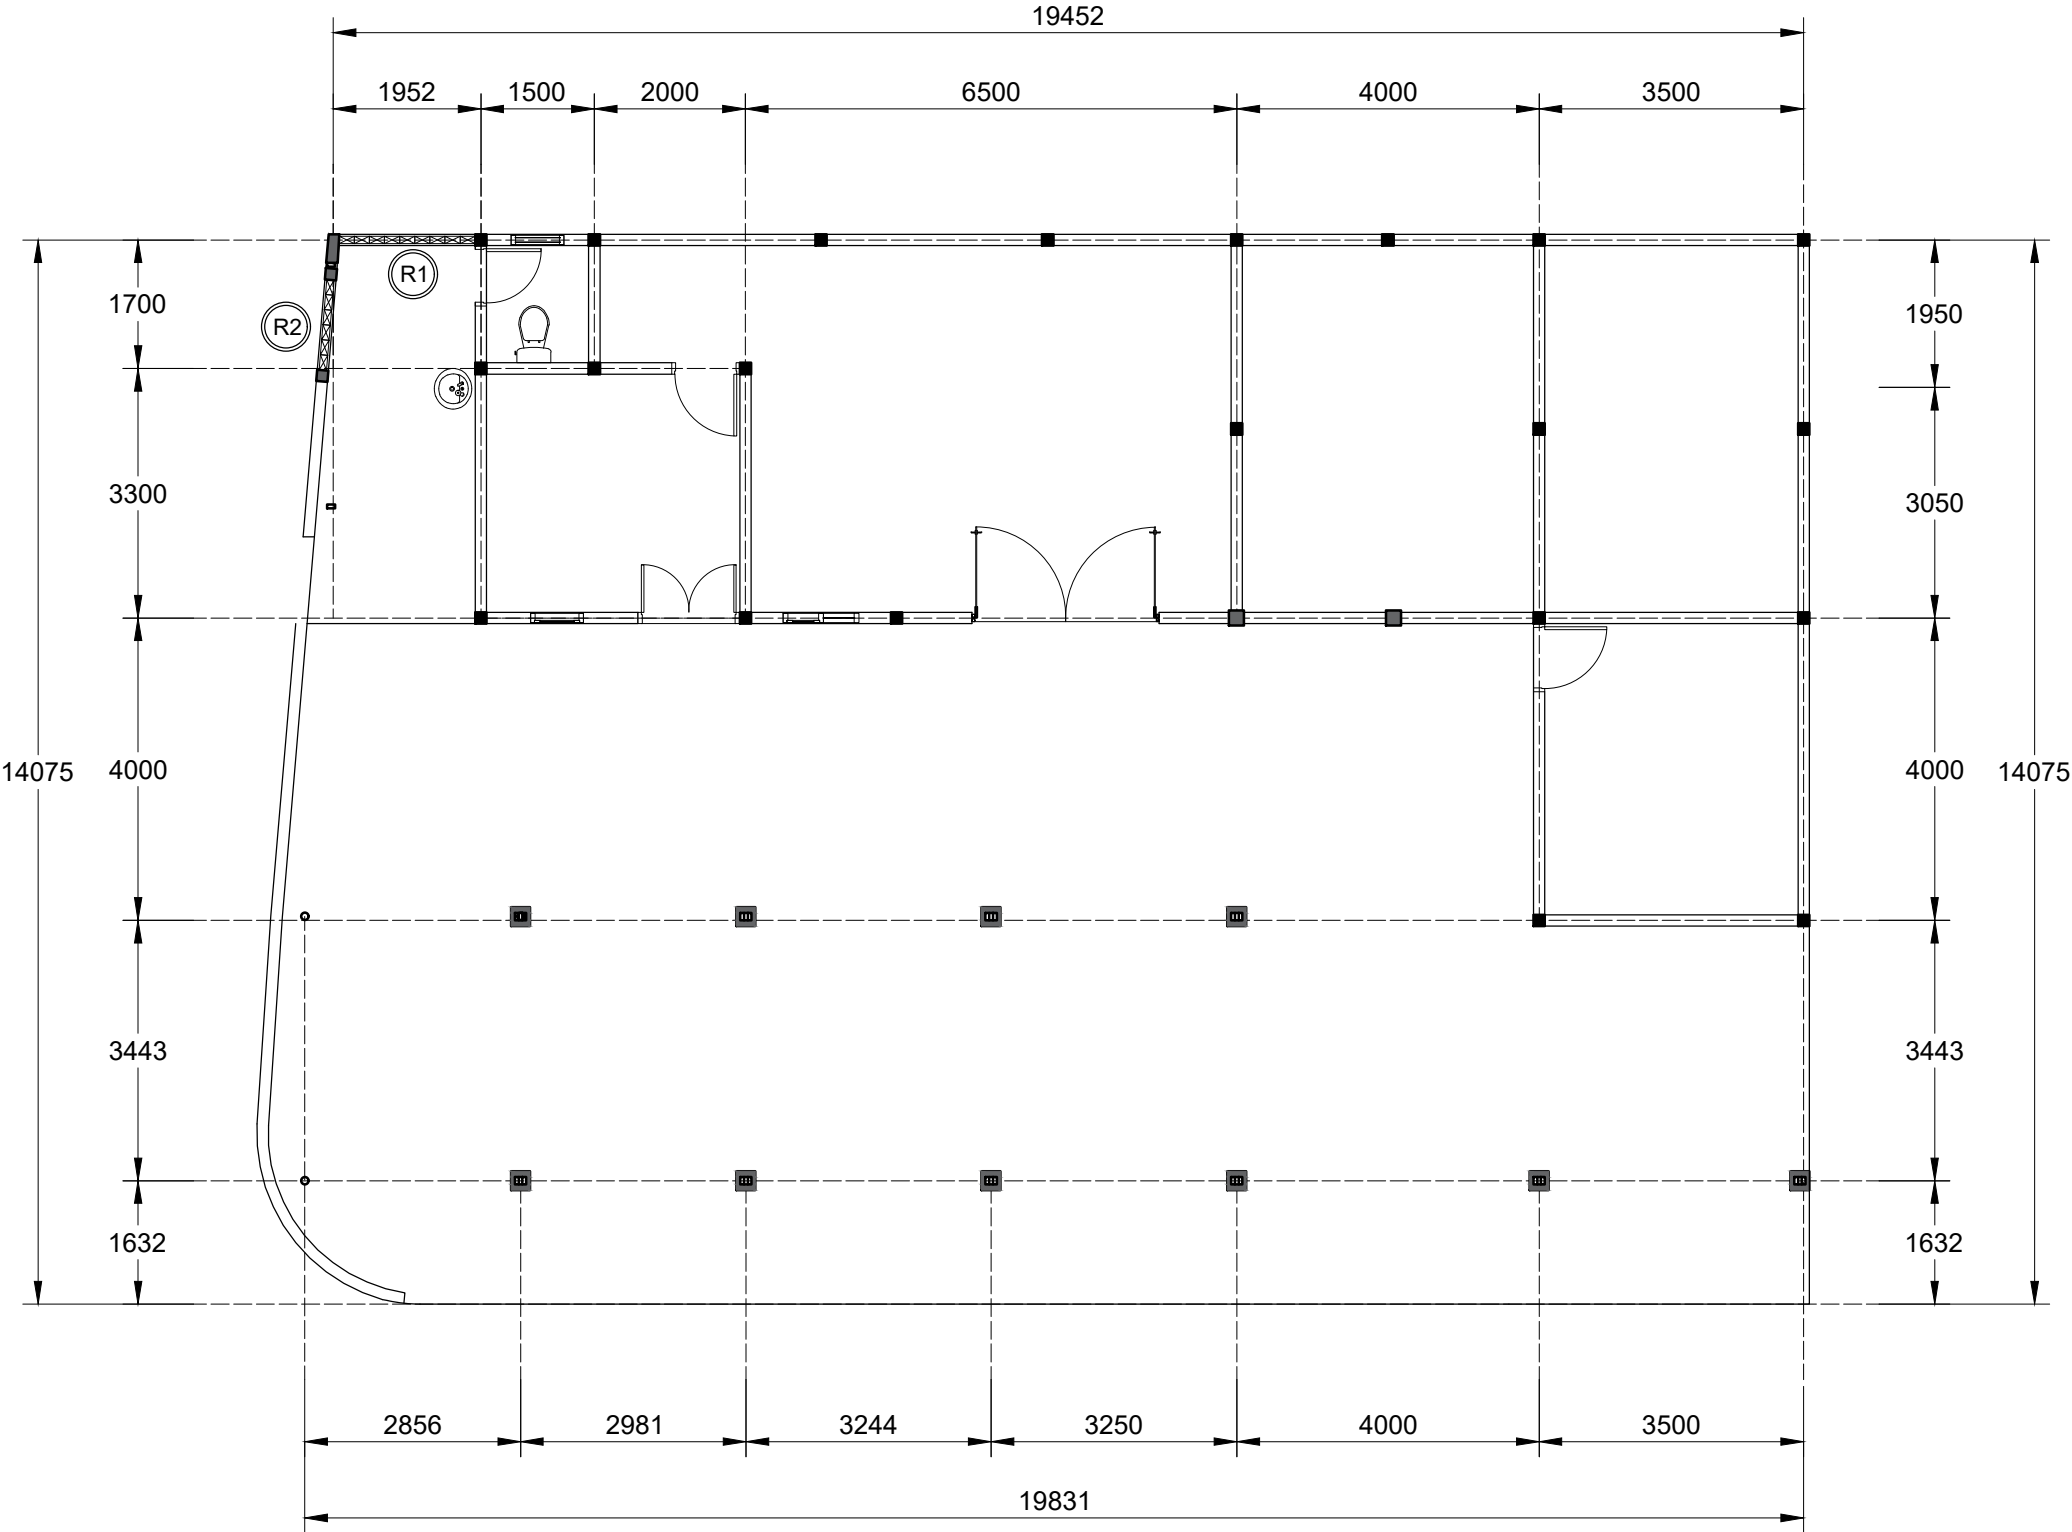


DENAH PEMASANGAN ROSTER BARU
SKALA 1 : 100

INSTANSI		
PEKERJAAN		
LOKASI		
MENGETAHUI / MENYETUJUI		
MENGETAHUI / MENYETUJUI		
KONSULTAN PERENCANA		
KETERANGAN		
JUDUL GAMBAR		SKALA
DENAH PEMASANGAN ROSTER BARU		1 : 100
DITERBITKAN :		
NO	KODE	JMLH LBR
36	ARS 2025	134

KANTIN

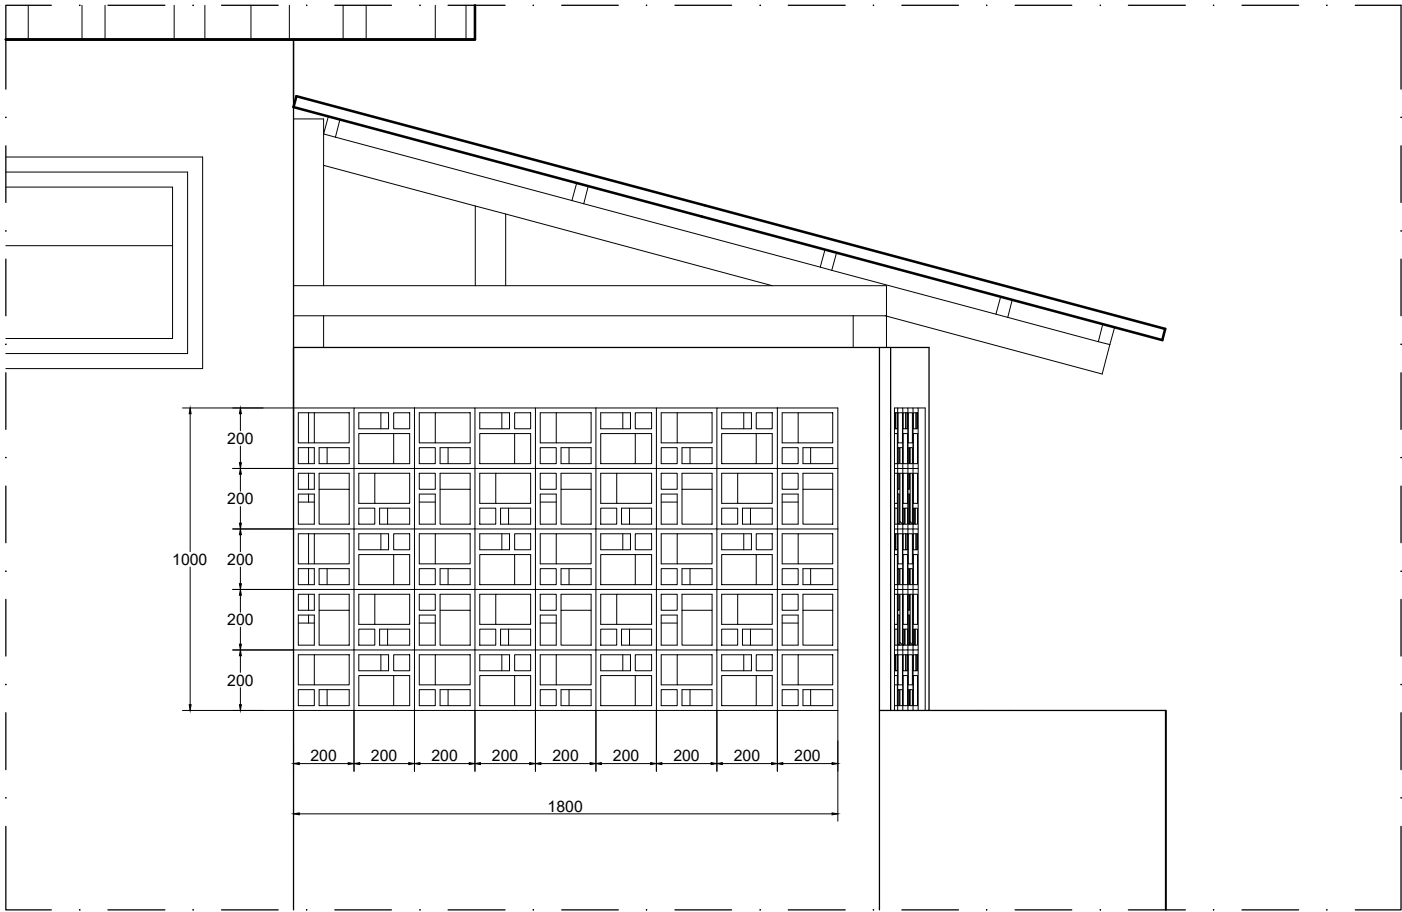


DETAIL PEMASANGAN ROSTER R1
SKALA 1 : 25

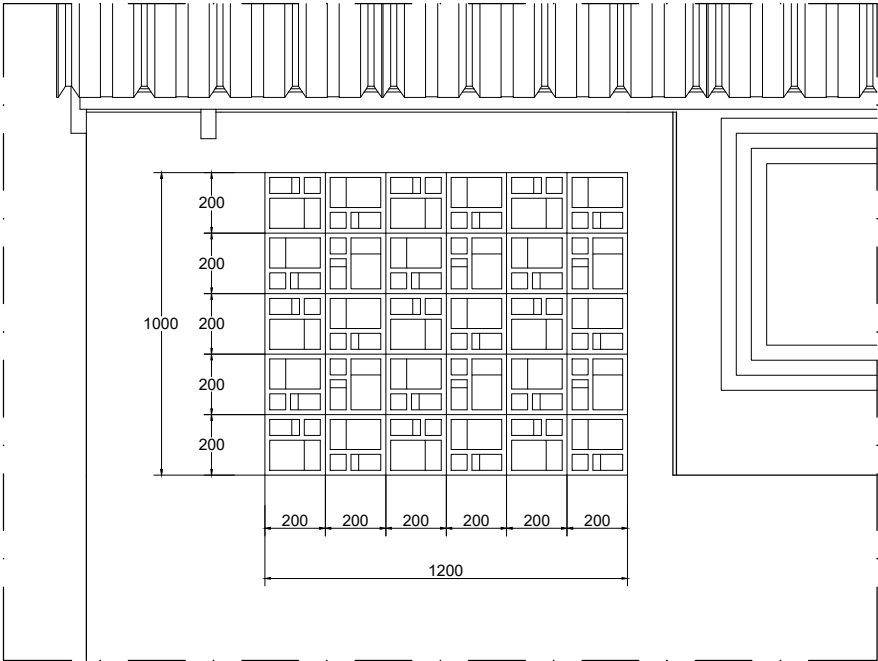

DETAIL PEMASANGAN ROSTER R2
SKALA 1 : 25

INSTANSI		
PEKERJAAN		
LOKASI		
MENGETAHUI / MENYETUJUI		
MENGETAHUI / MENYETUJUI		
KONSULTAN PERENCANA		
KETERANGAN		
JUDUL GAMBAR		SKALA
DETAIL PEMASANGAN ROSTER R1		1 : 25
DETAIL PEMASANGAN ROSTER R2		1 : 25
DITERBITKAN :		
NO	KODE	JMLH LBR
37	ARS 2025	134


KANTIN

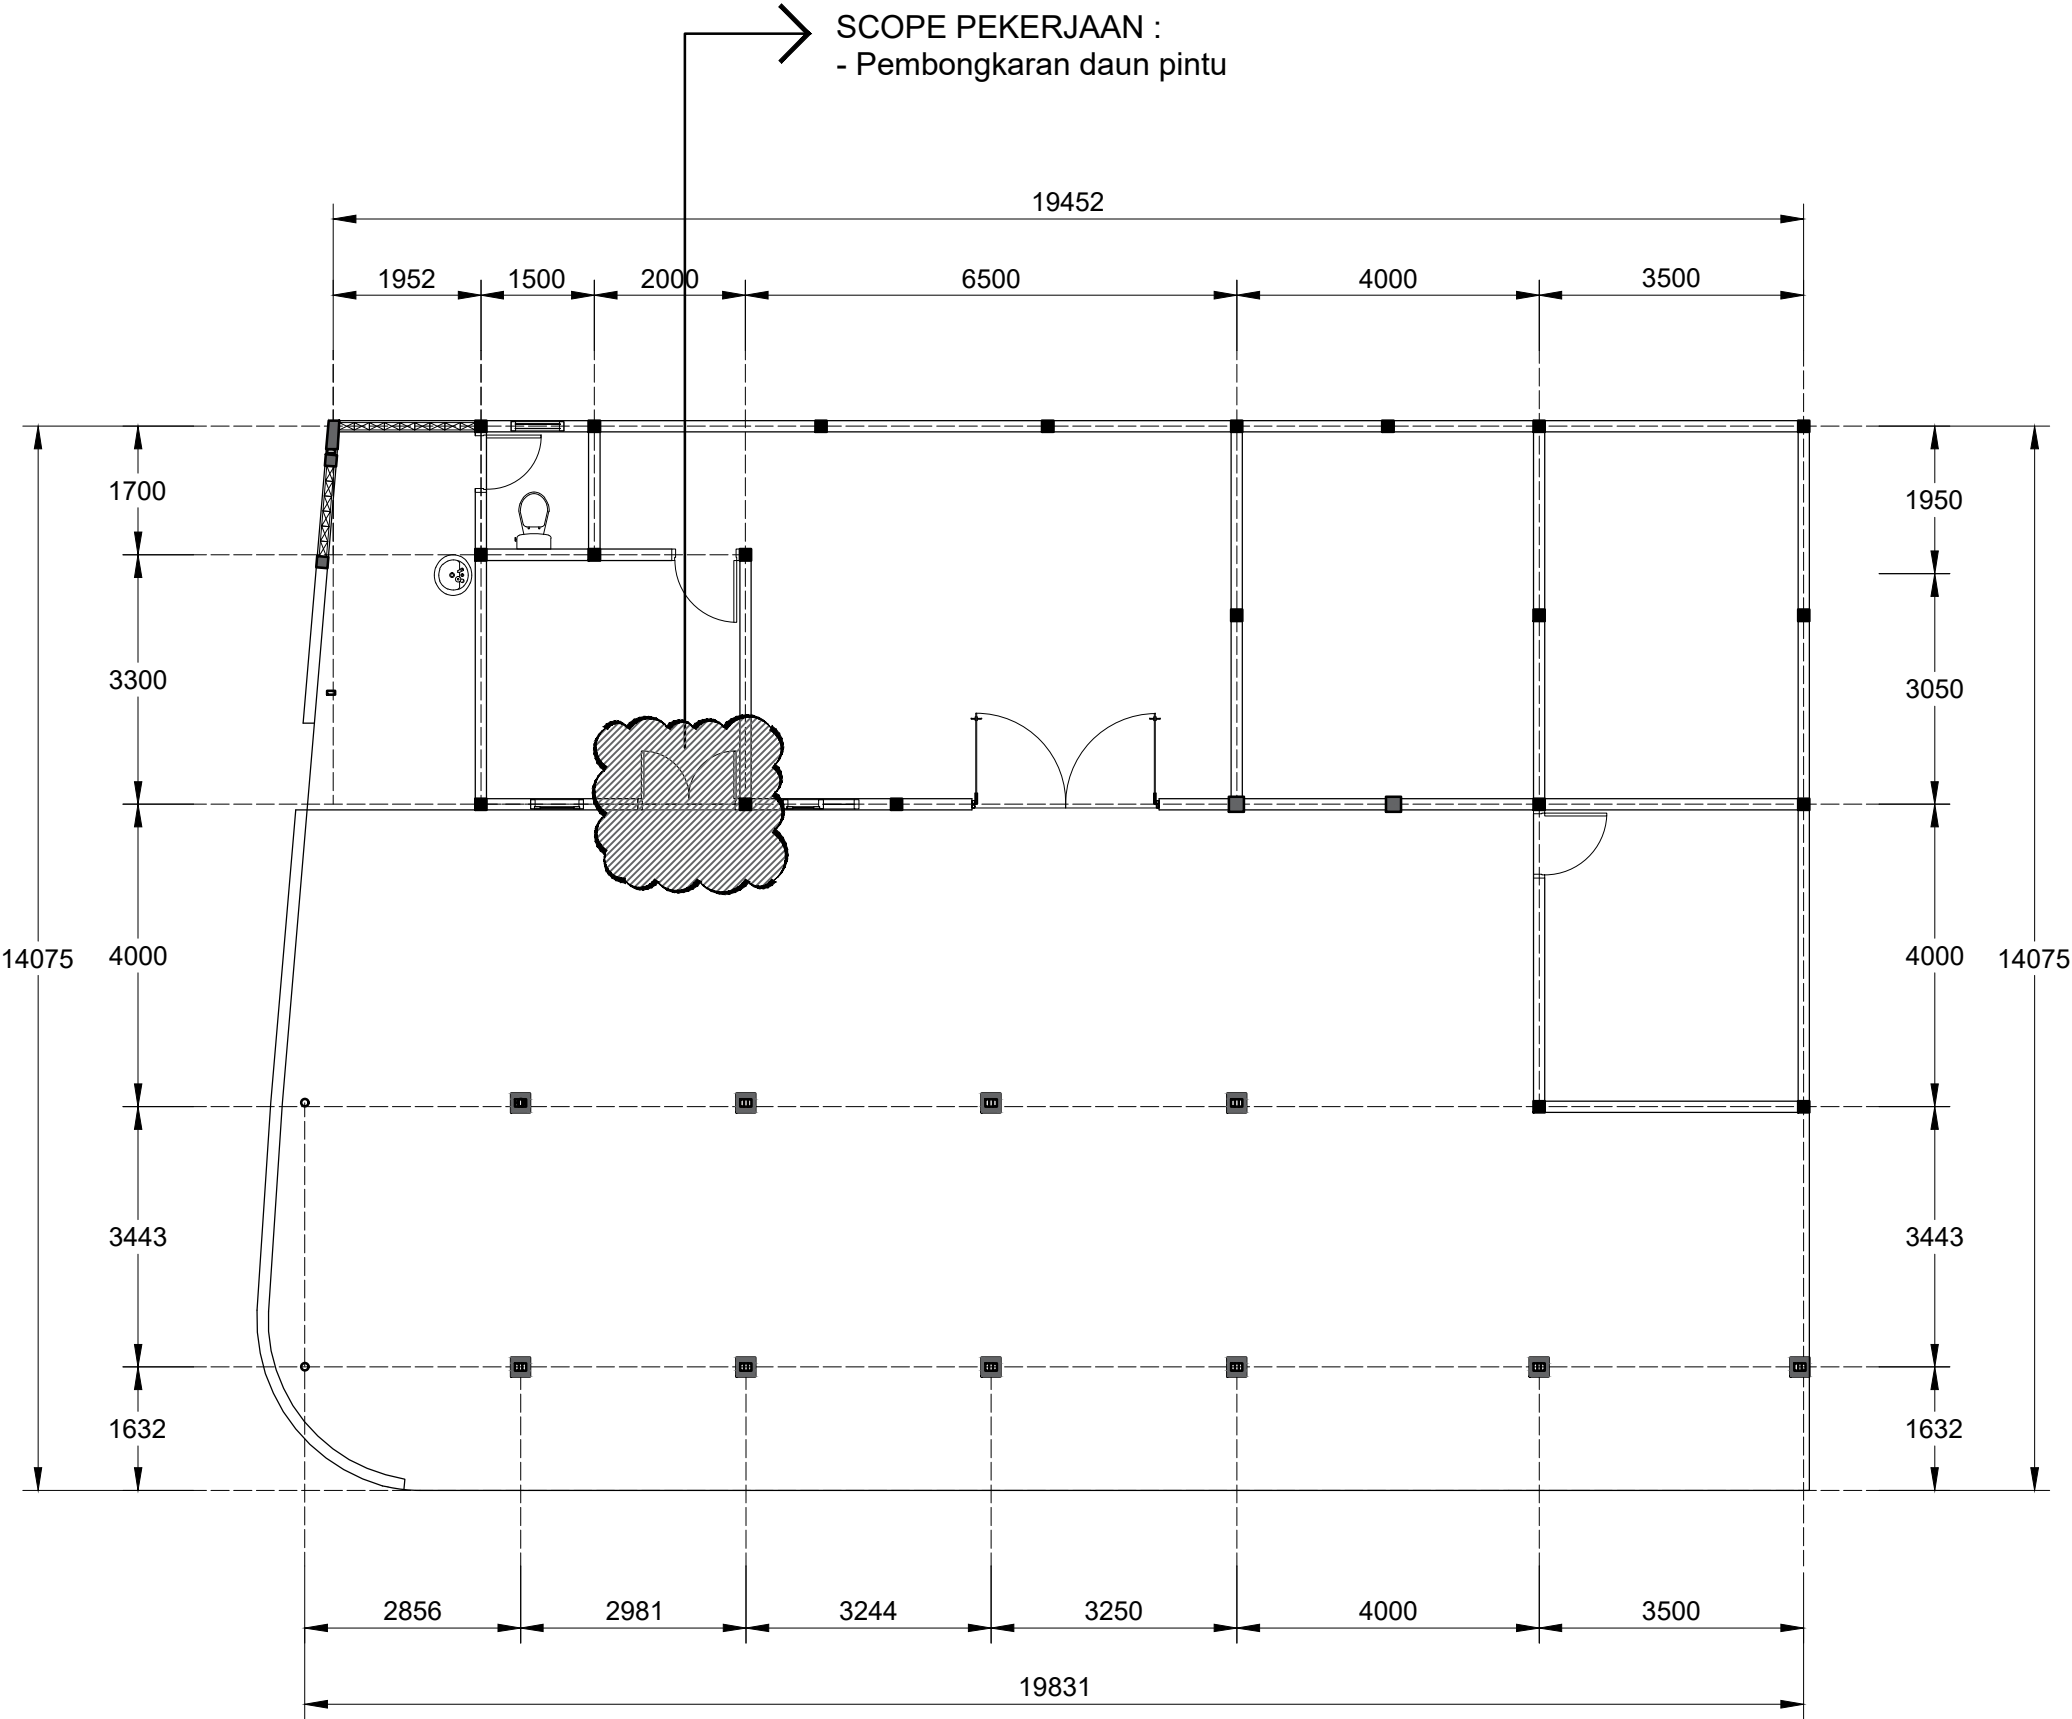

DENAH PEMBONGKARAN DAUN PINTU
SKALA 1 : 100

INSTANSI		
PEKERJAAN		
LOKASI		
MENGETAHUI / MENYETUJUI		
MENGETAHUI / MENYETUJUI		
KONSULTAN PERENCANA		
KETERANGAN		
JUDUL GAMBAR		SKALA
DENAH PEMBONGKARAN DAUN PINTU		1 : 100
DITERBITKAN :		
NO	KODE	JMLH LBR
38	ARS 2025	134


KANTIN

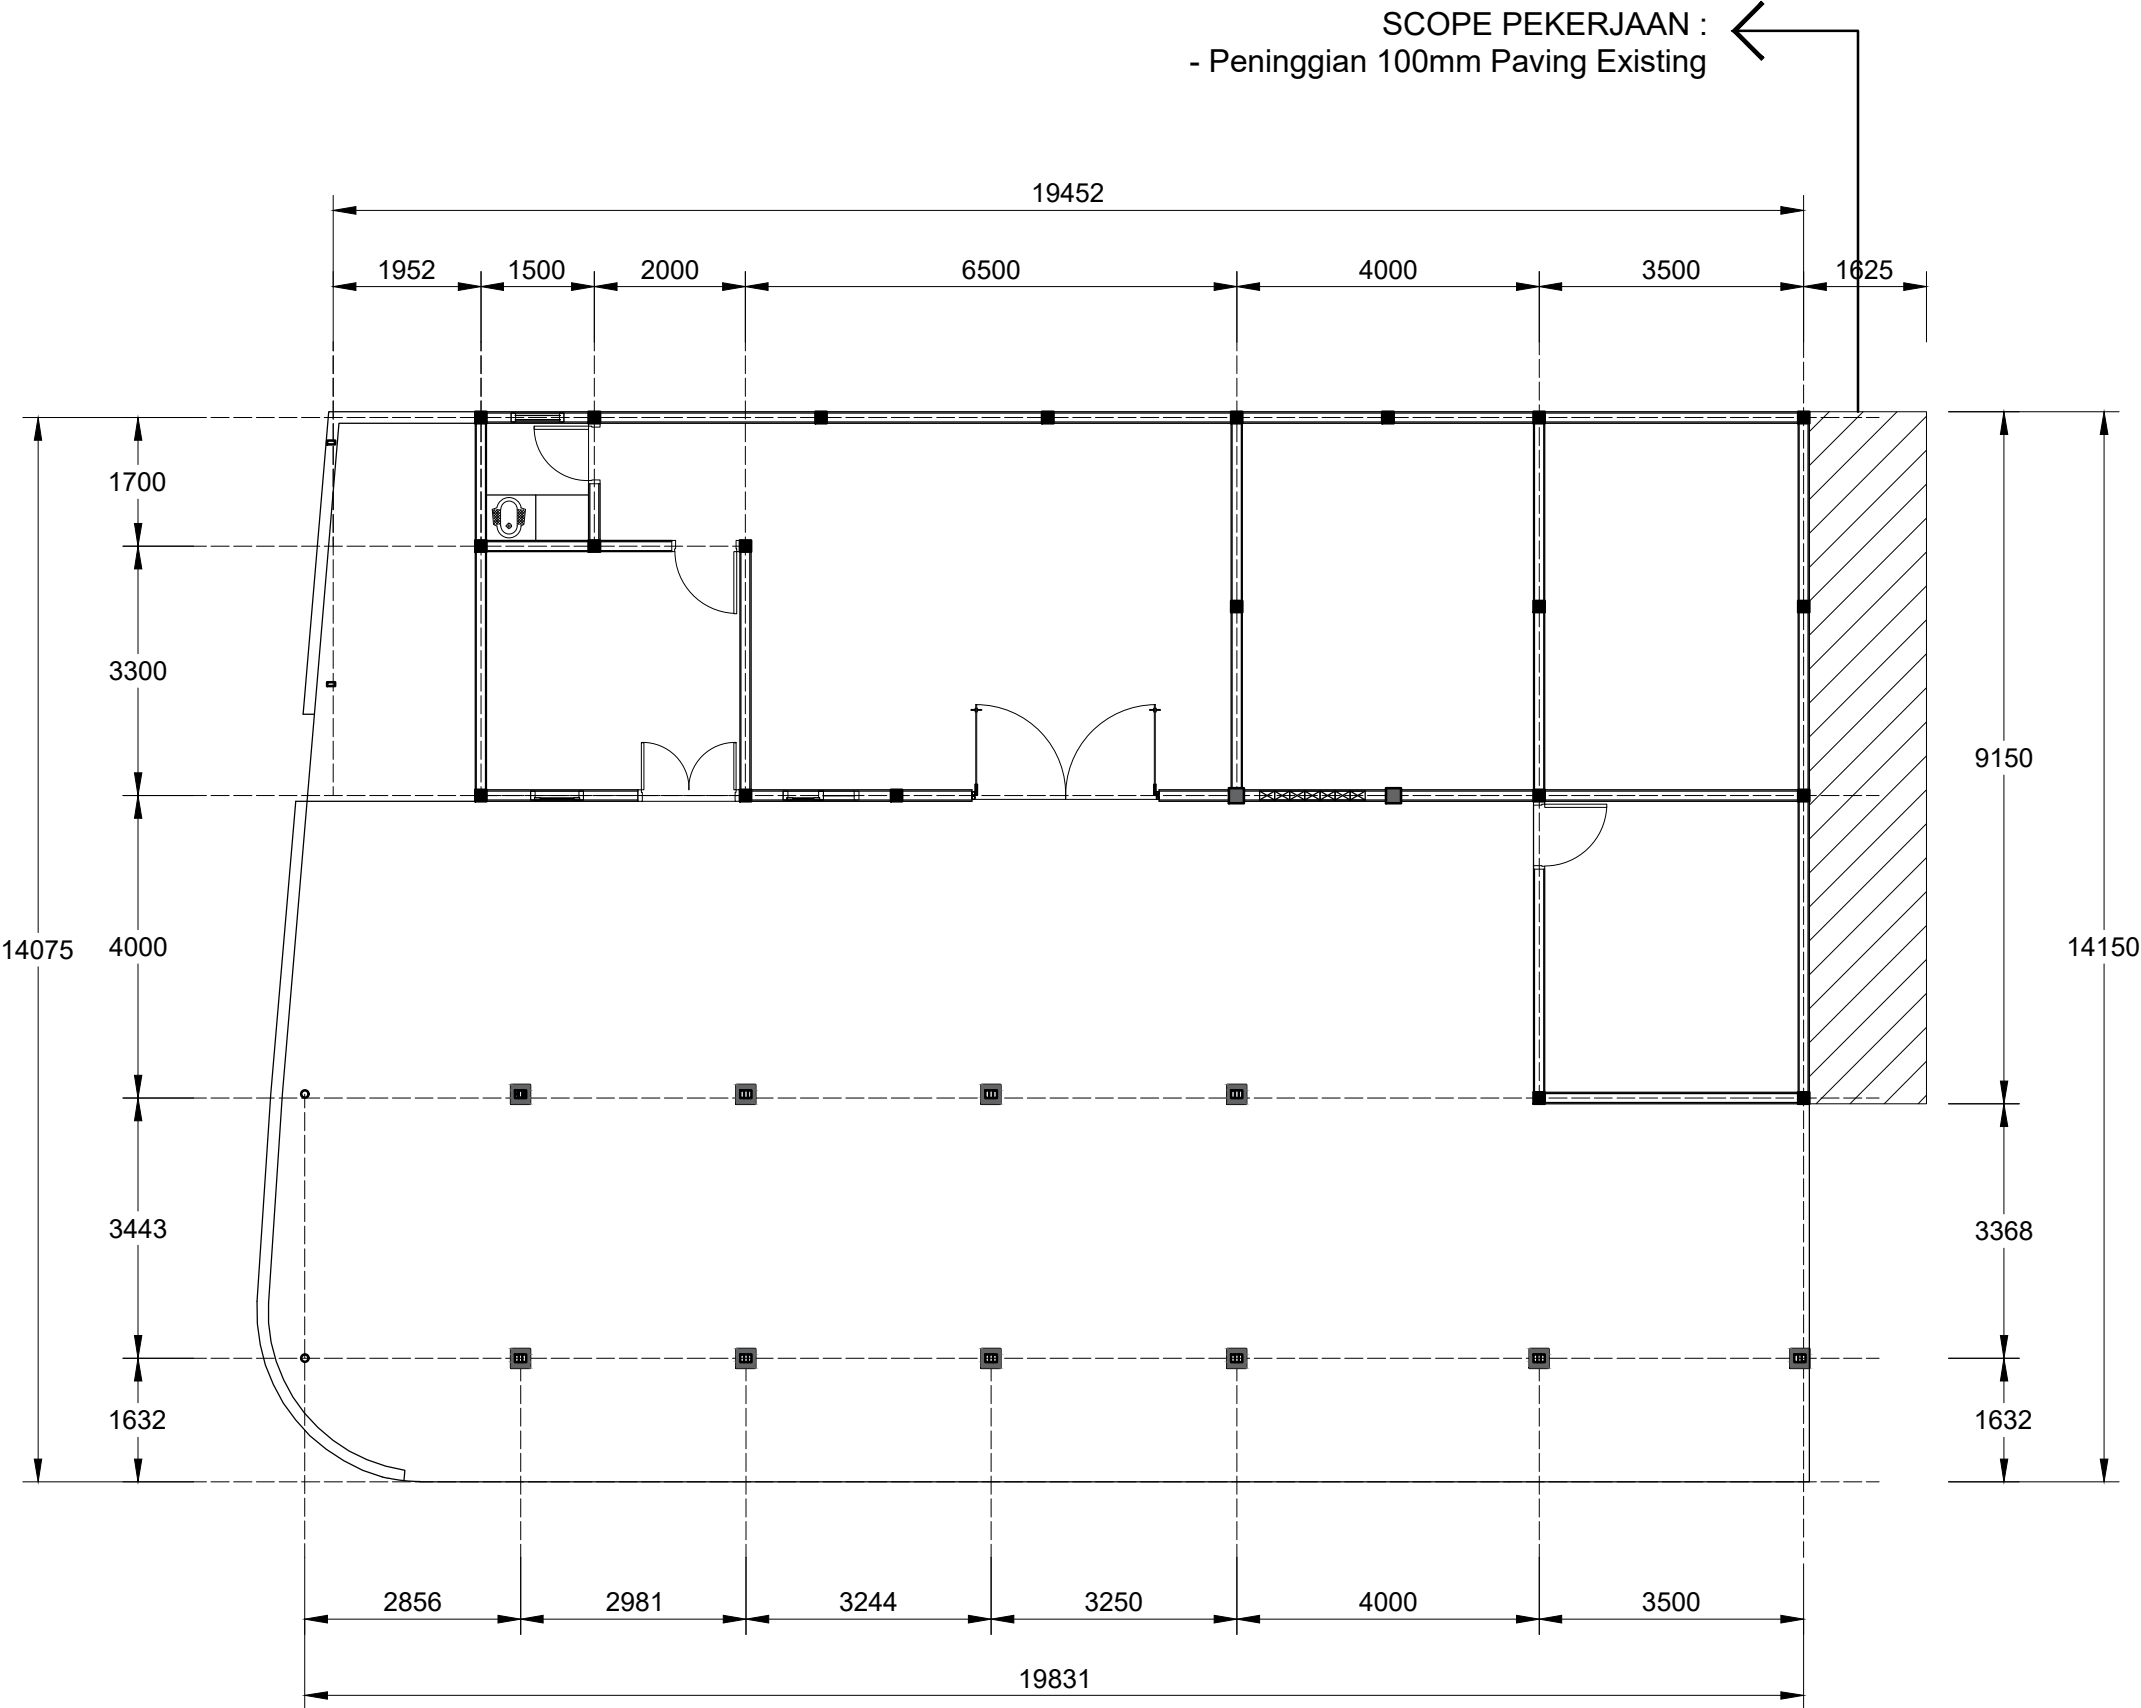

DENAH PENINGGIAN PAVING
SKALA 1 : 100


INSTANSI		
PEKERJAAN		
LOKASI		
MENGETAHUI / MENYETUJUI		
MENGETAHUI / MENYETUJUI		
KONSULTAN PERENCANA		
KETERANGAN		
JUDUL GAMBAR		
SKALA		
DITERBITKAN :		
NO	KODE	JMLH LBR
39	ARS 2025	134

KANTIN

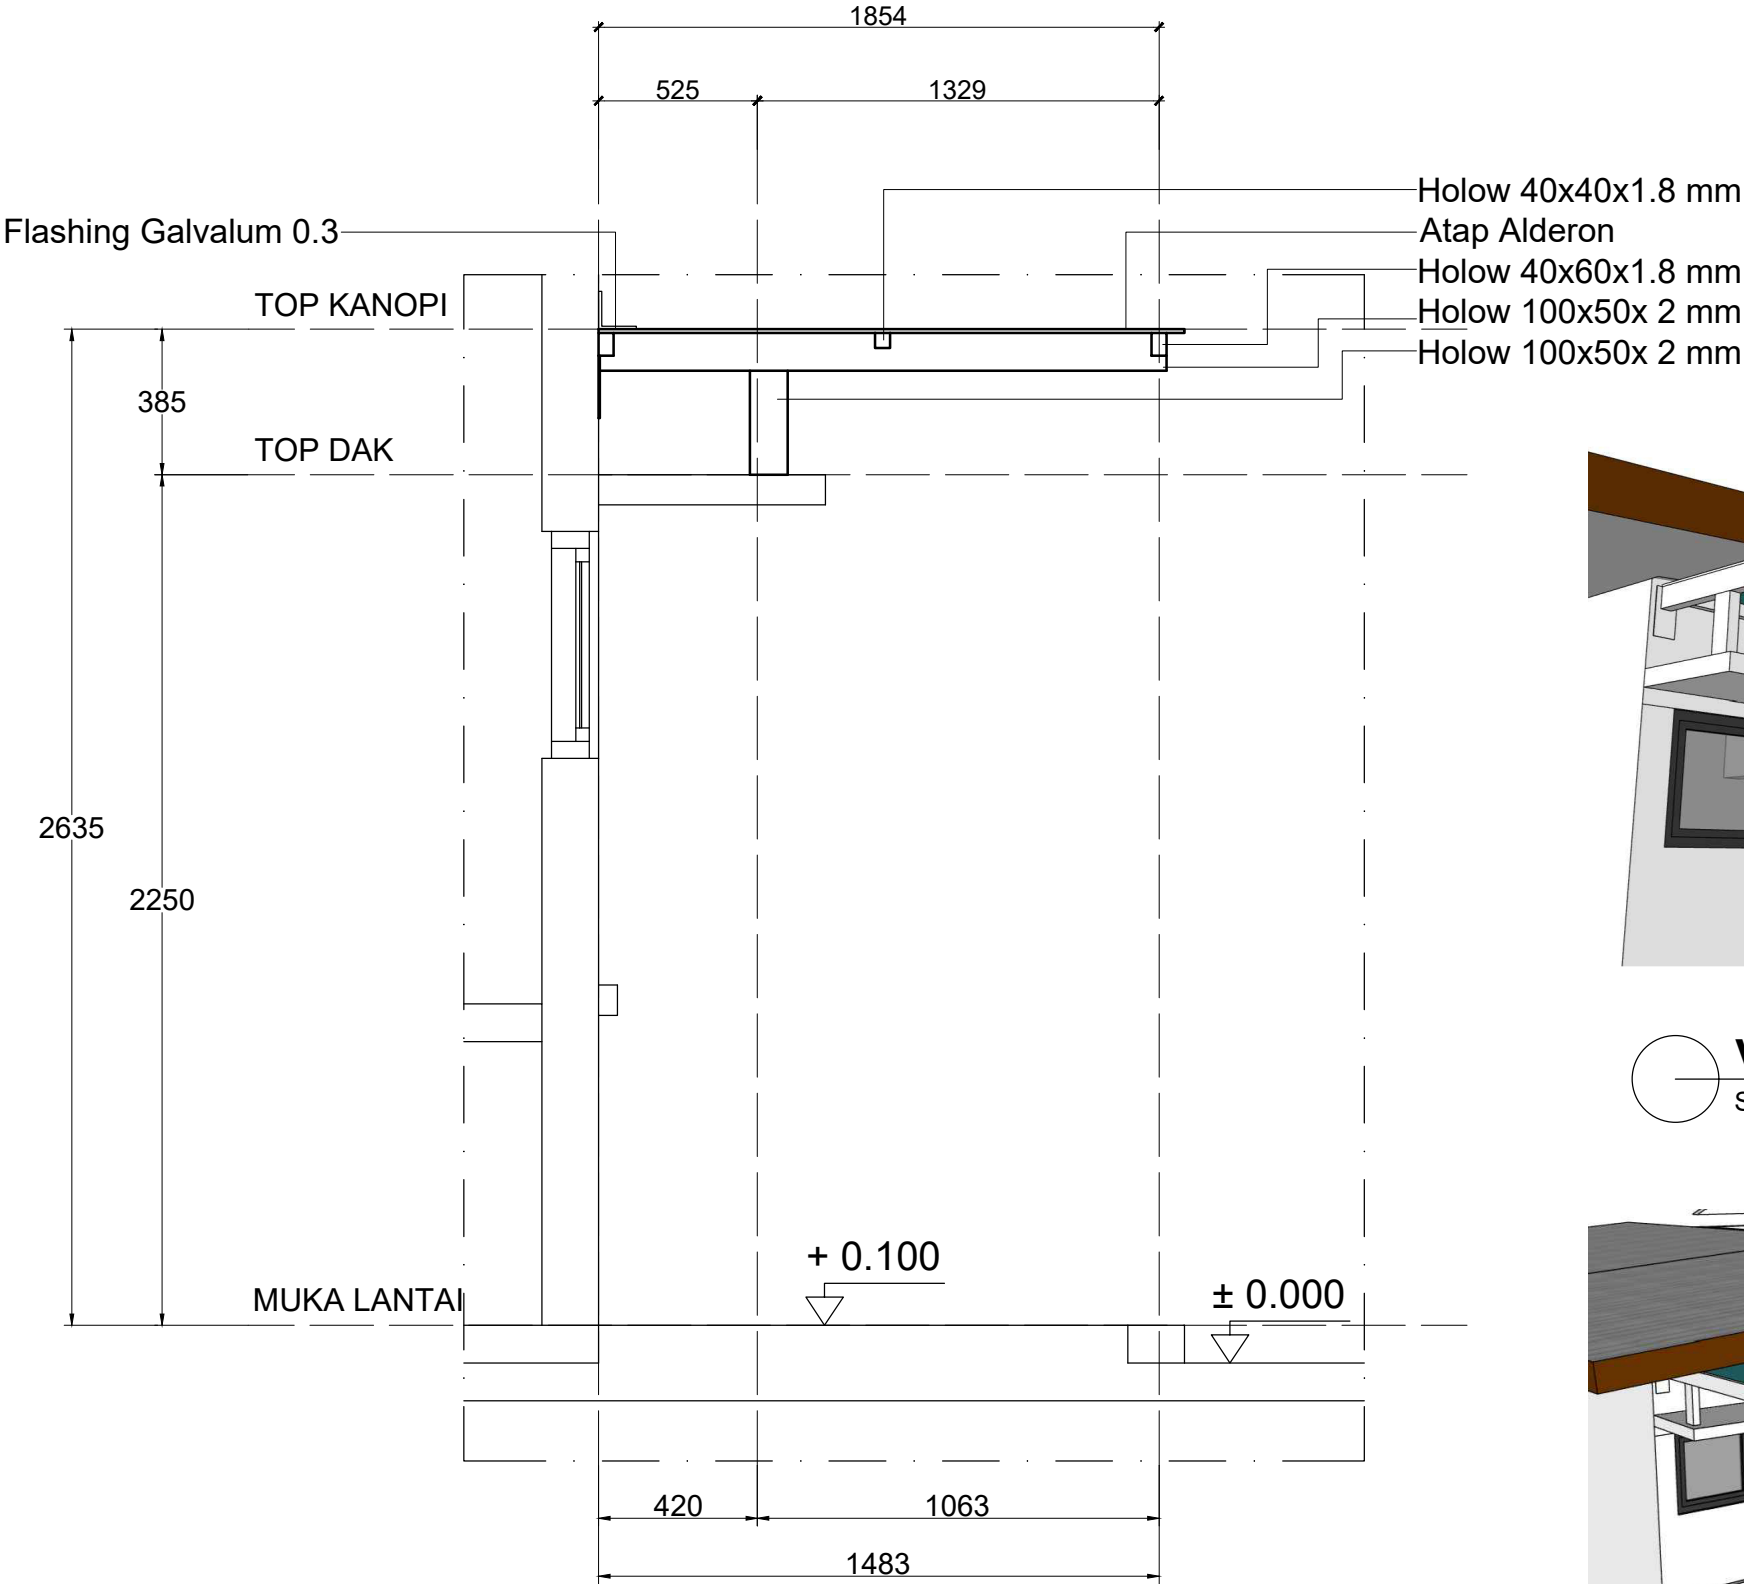


INSTANSI		
PEKERJAAN		
LOKASI		
MENGETAHUI / MENYETUJUI		
MENGETAHUI / MENYETUJUI		
KONSULTAN PERENCANA		
KETERANGAN		
JUDUL GAMBAR		SKALA
DETAIL ATAP KANOPI BARU		1 : 20
DITERBITKAN :		
NO	KODE	JMLH LBR
40	ARS 2025	134

KANTIN

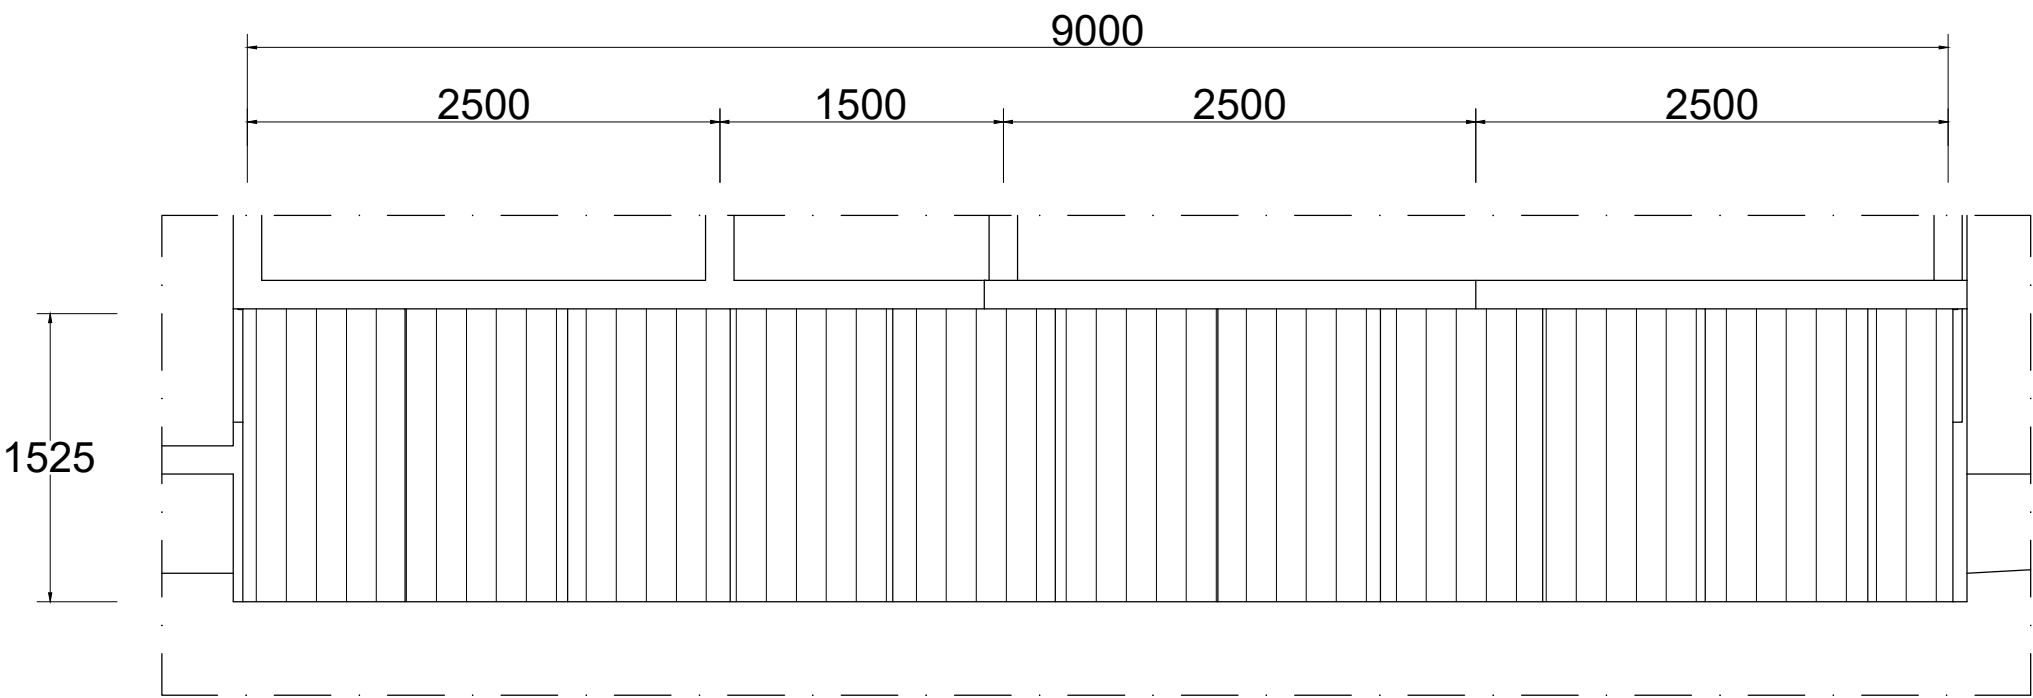

TAMPAK ATAS ATAP KANOPI
SKALA 1 : 40

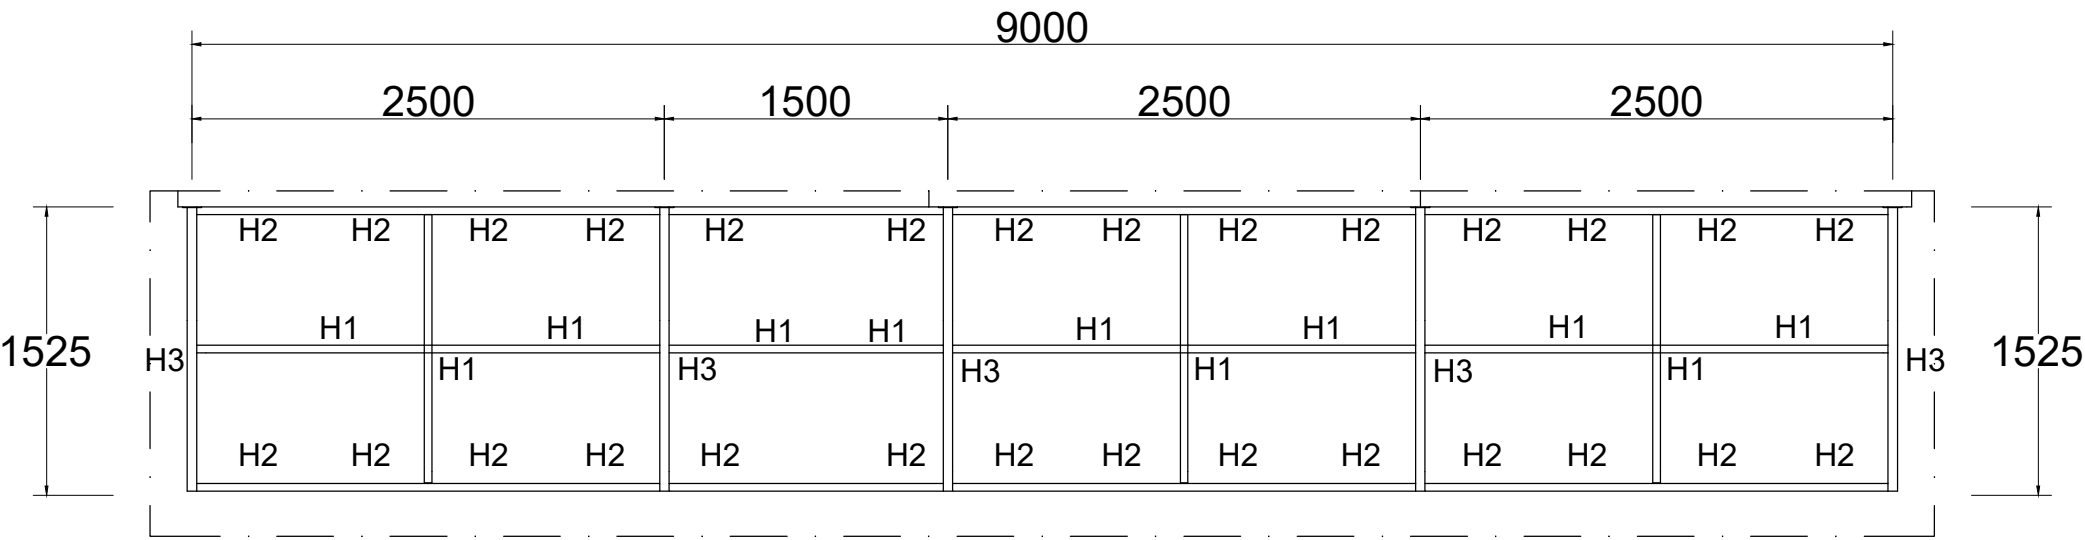


DENA RANGKA HOLLOW
SKALA 1 : 40

LEGENDA

SIMBOL	KETERANGAN
H1	Holow 40x40x 1.8 mm
H2	Holow 40x60x 1.8 mm
H3	Holow 100x50x 2 mm

INSTANSI		
PEKERJAAN		
LOKASI		
MENGETAHUI / MENYETUJUI		
MENGETAHUI / MENYETUJUI		
KONSULTAN PERENCANA		
KETERANGAN		
JUDUL GAMBAR		SKALA
TAMPAK ATAS ATAP KANOPI		1 : 40
DENA RANGKA HOLLOW		1 : 40
DITERBITKAN :		
NO	KODE	JMLH LBR
41	ARS 2025	134

KANTIN

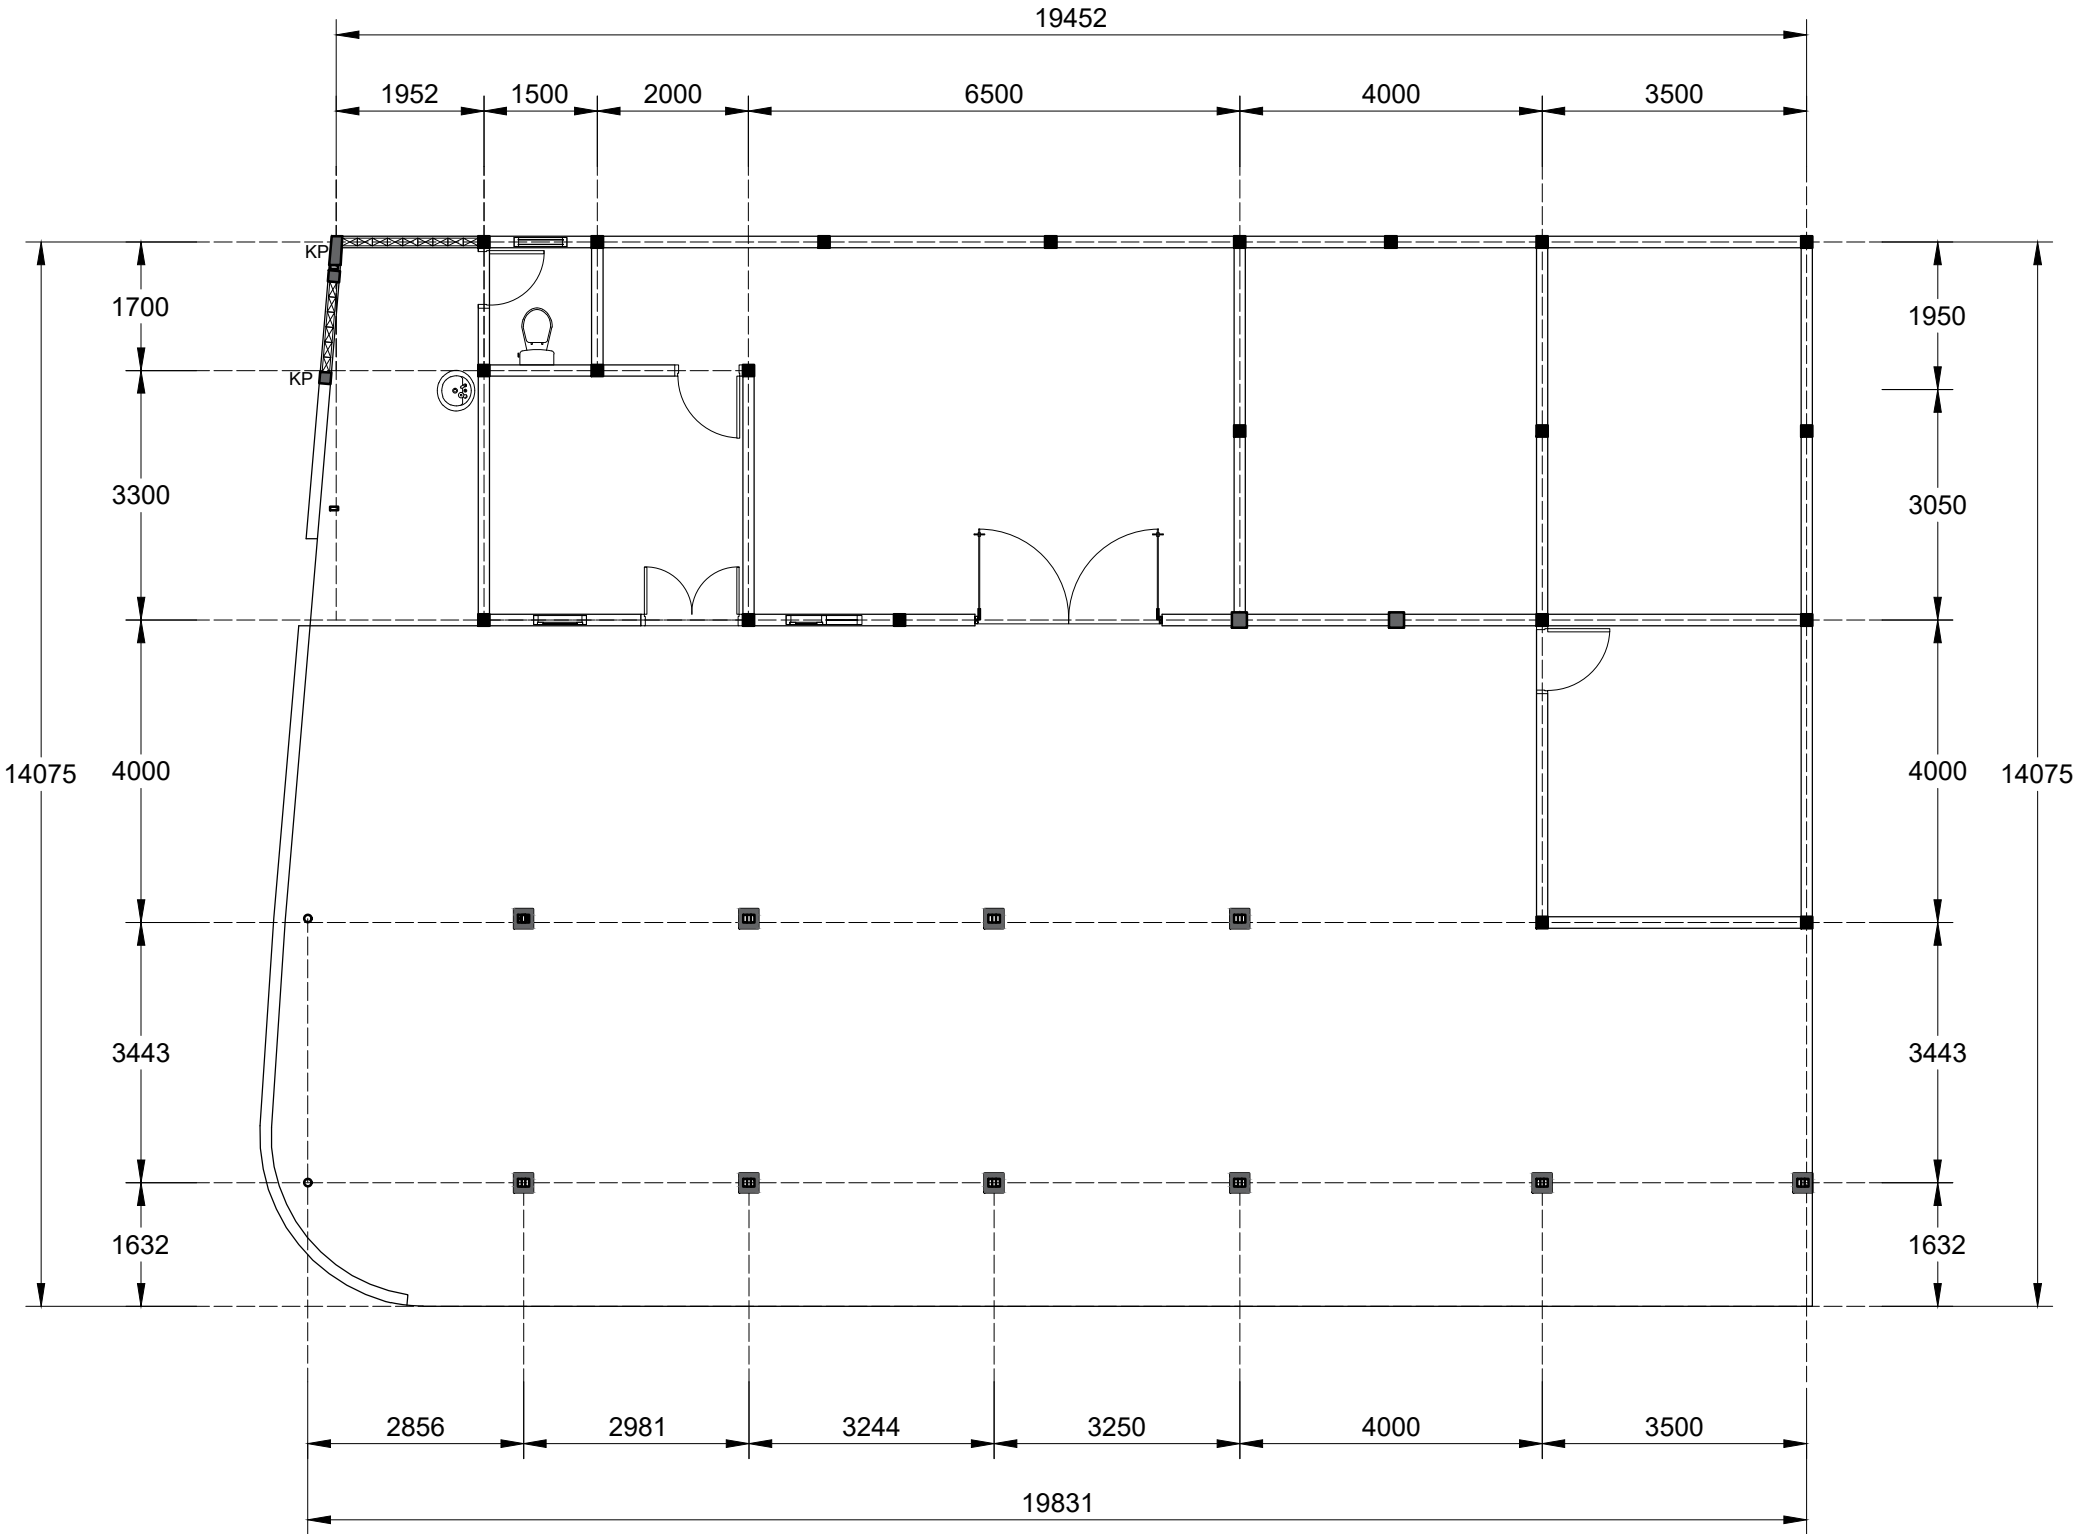


LEGENDA

SIMBOL	KETERANGAN
KP	Kolom KP - 150 x 150 mm
RB	Balok Ring 150 x 200 mm

INSTANSI		
PEKERJAAN		
LOKASI		
MENGETAHUI / MENYETUJUI		
MENGETAHUI / MENYETUJUI		
KONSULTAN PERENCANA		
KETERANGAN		
JUDUL GAMBAR		SKALA
DENAH KOLOM		1 : 100
DITERBITKAN :		
NO	KODE	JMLH LBR
42	ARS 2025	134

KANTIN

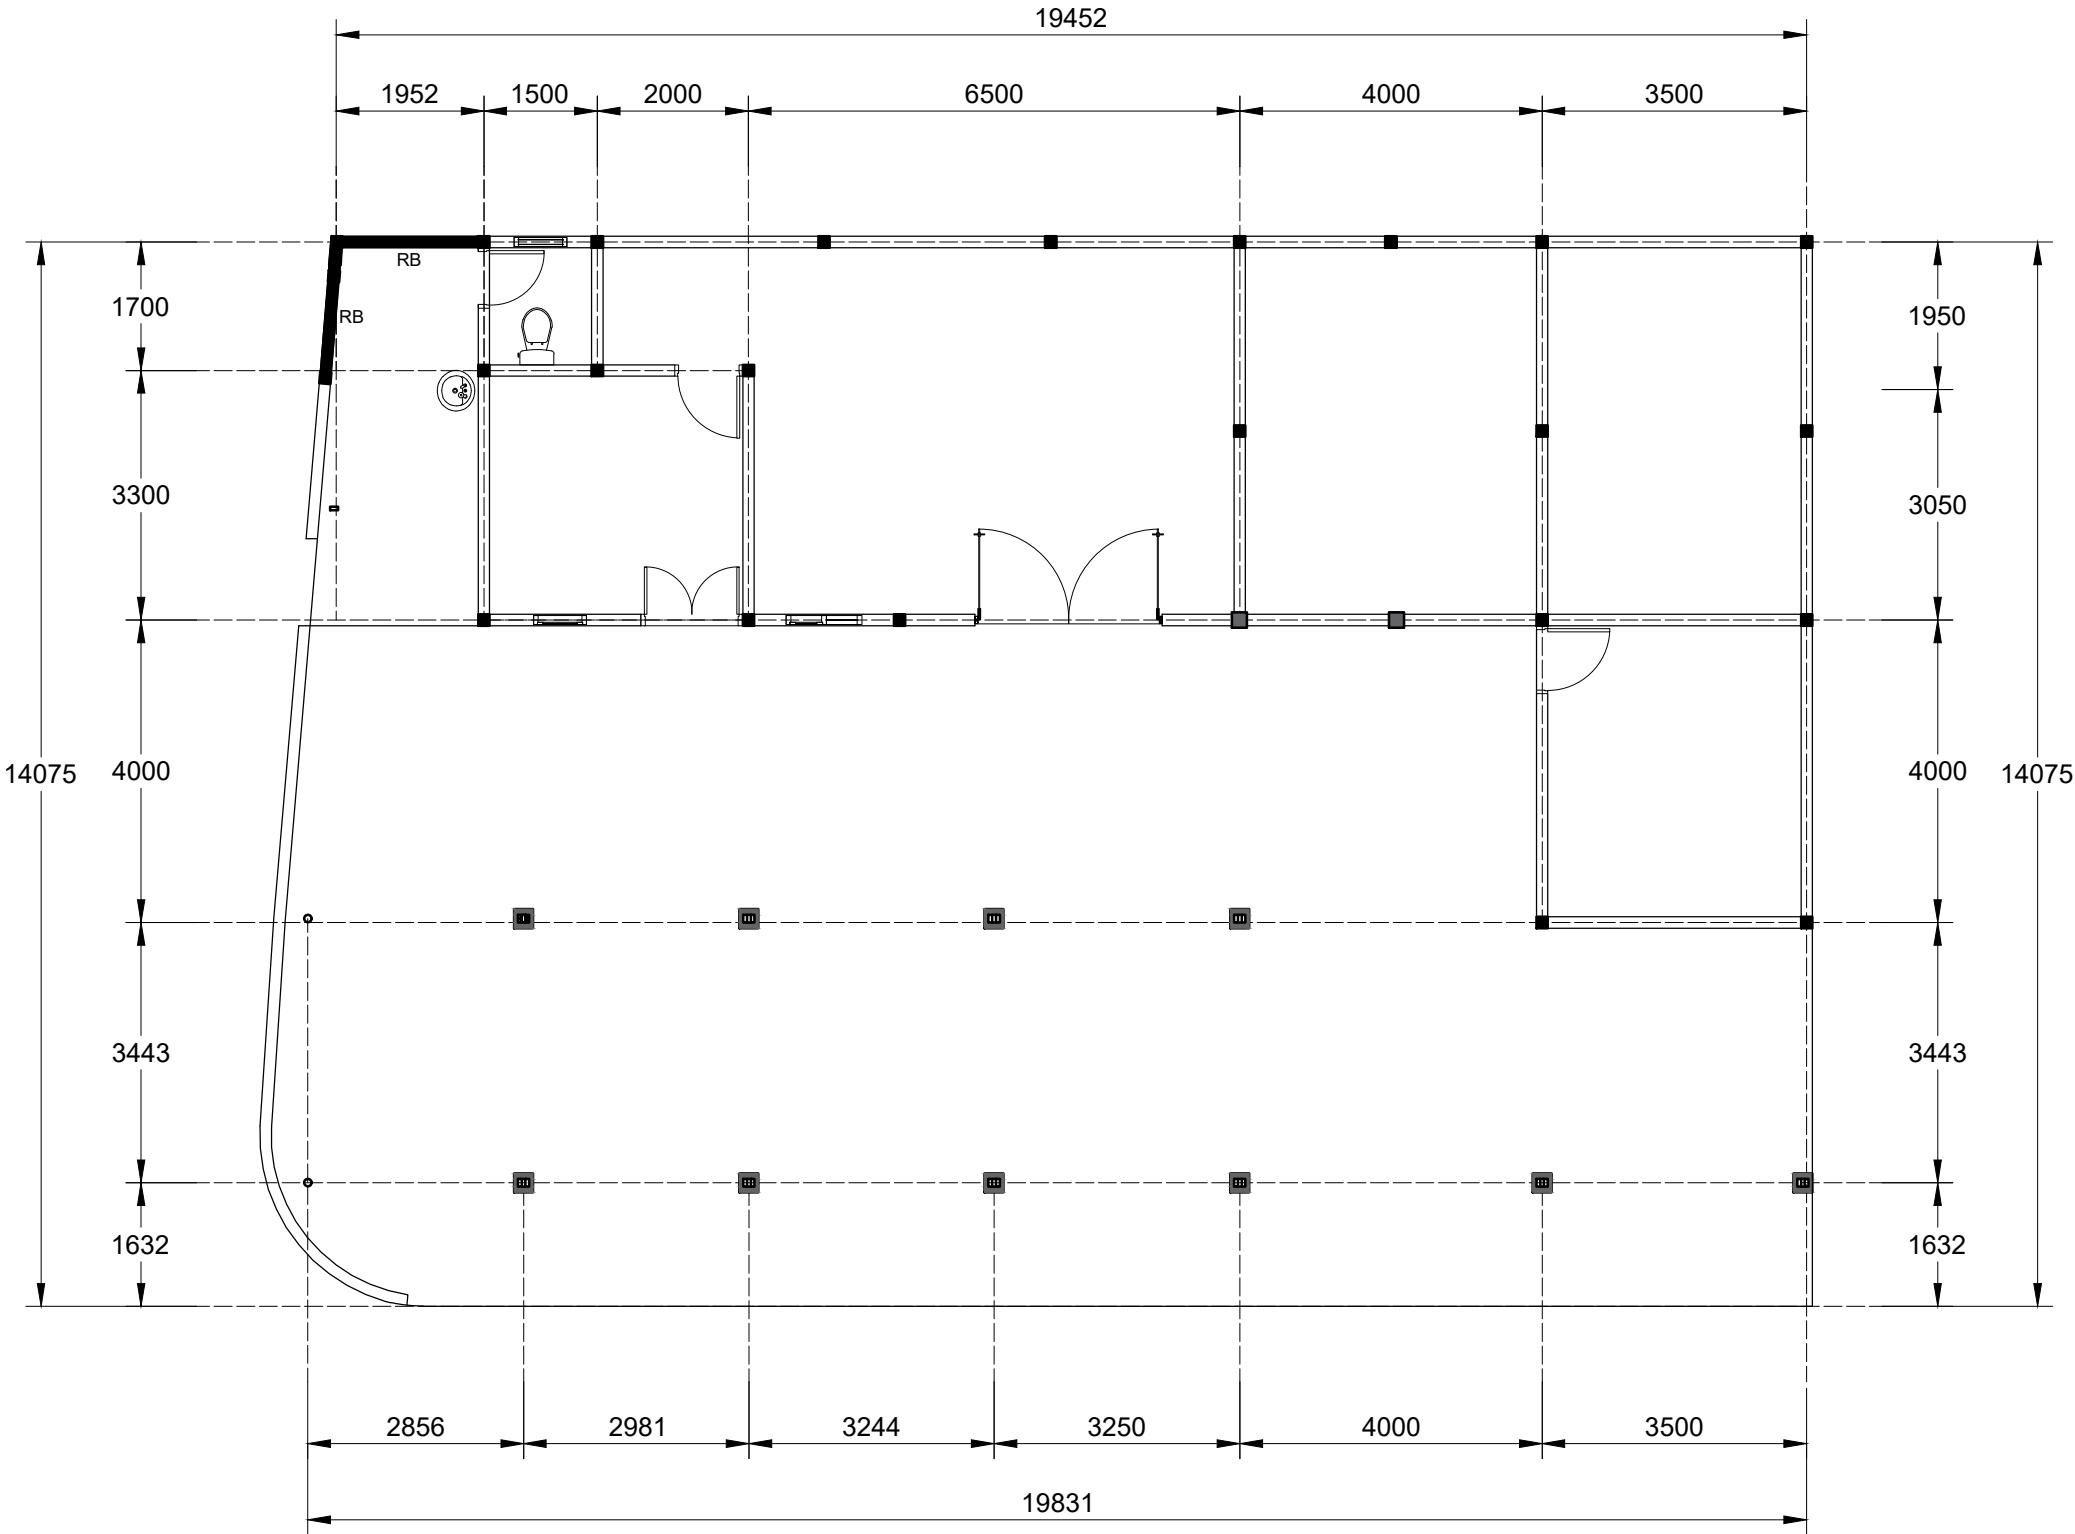

DENAH RING BALOK BARU + 2.190


SKALA 1 : 100

LEGENDA

SIMBOL	KETERANGAN
KP	Kolom KP - 150 x 150 mm
RB	Balok Ring 150 x 200 mm

INSTANSI		
PEKERJAAN		
LOKASI		
MENGETAHUI / MENYETUJUI		
MENGETAHUI / MENYETUJUI		
KONSULTAN PERENCANA		
KETERANGAN		
JUDUL GAMBAR		SKALA
DENAH RING BALOK BARU +2.190		1 : 100
DITERBITKAN :		
NO	KODE	JMLH LBR
43	ARS 2025	134


KANTIN

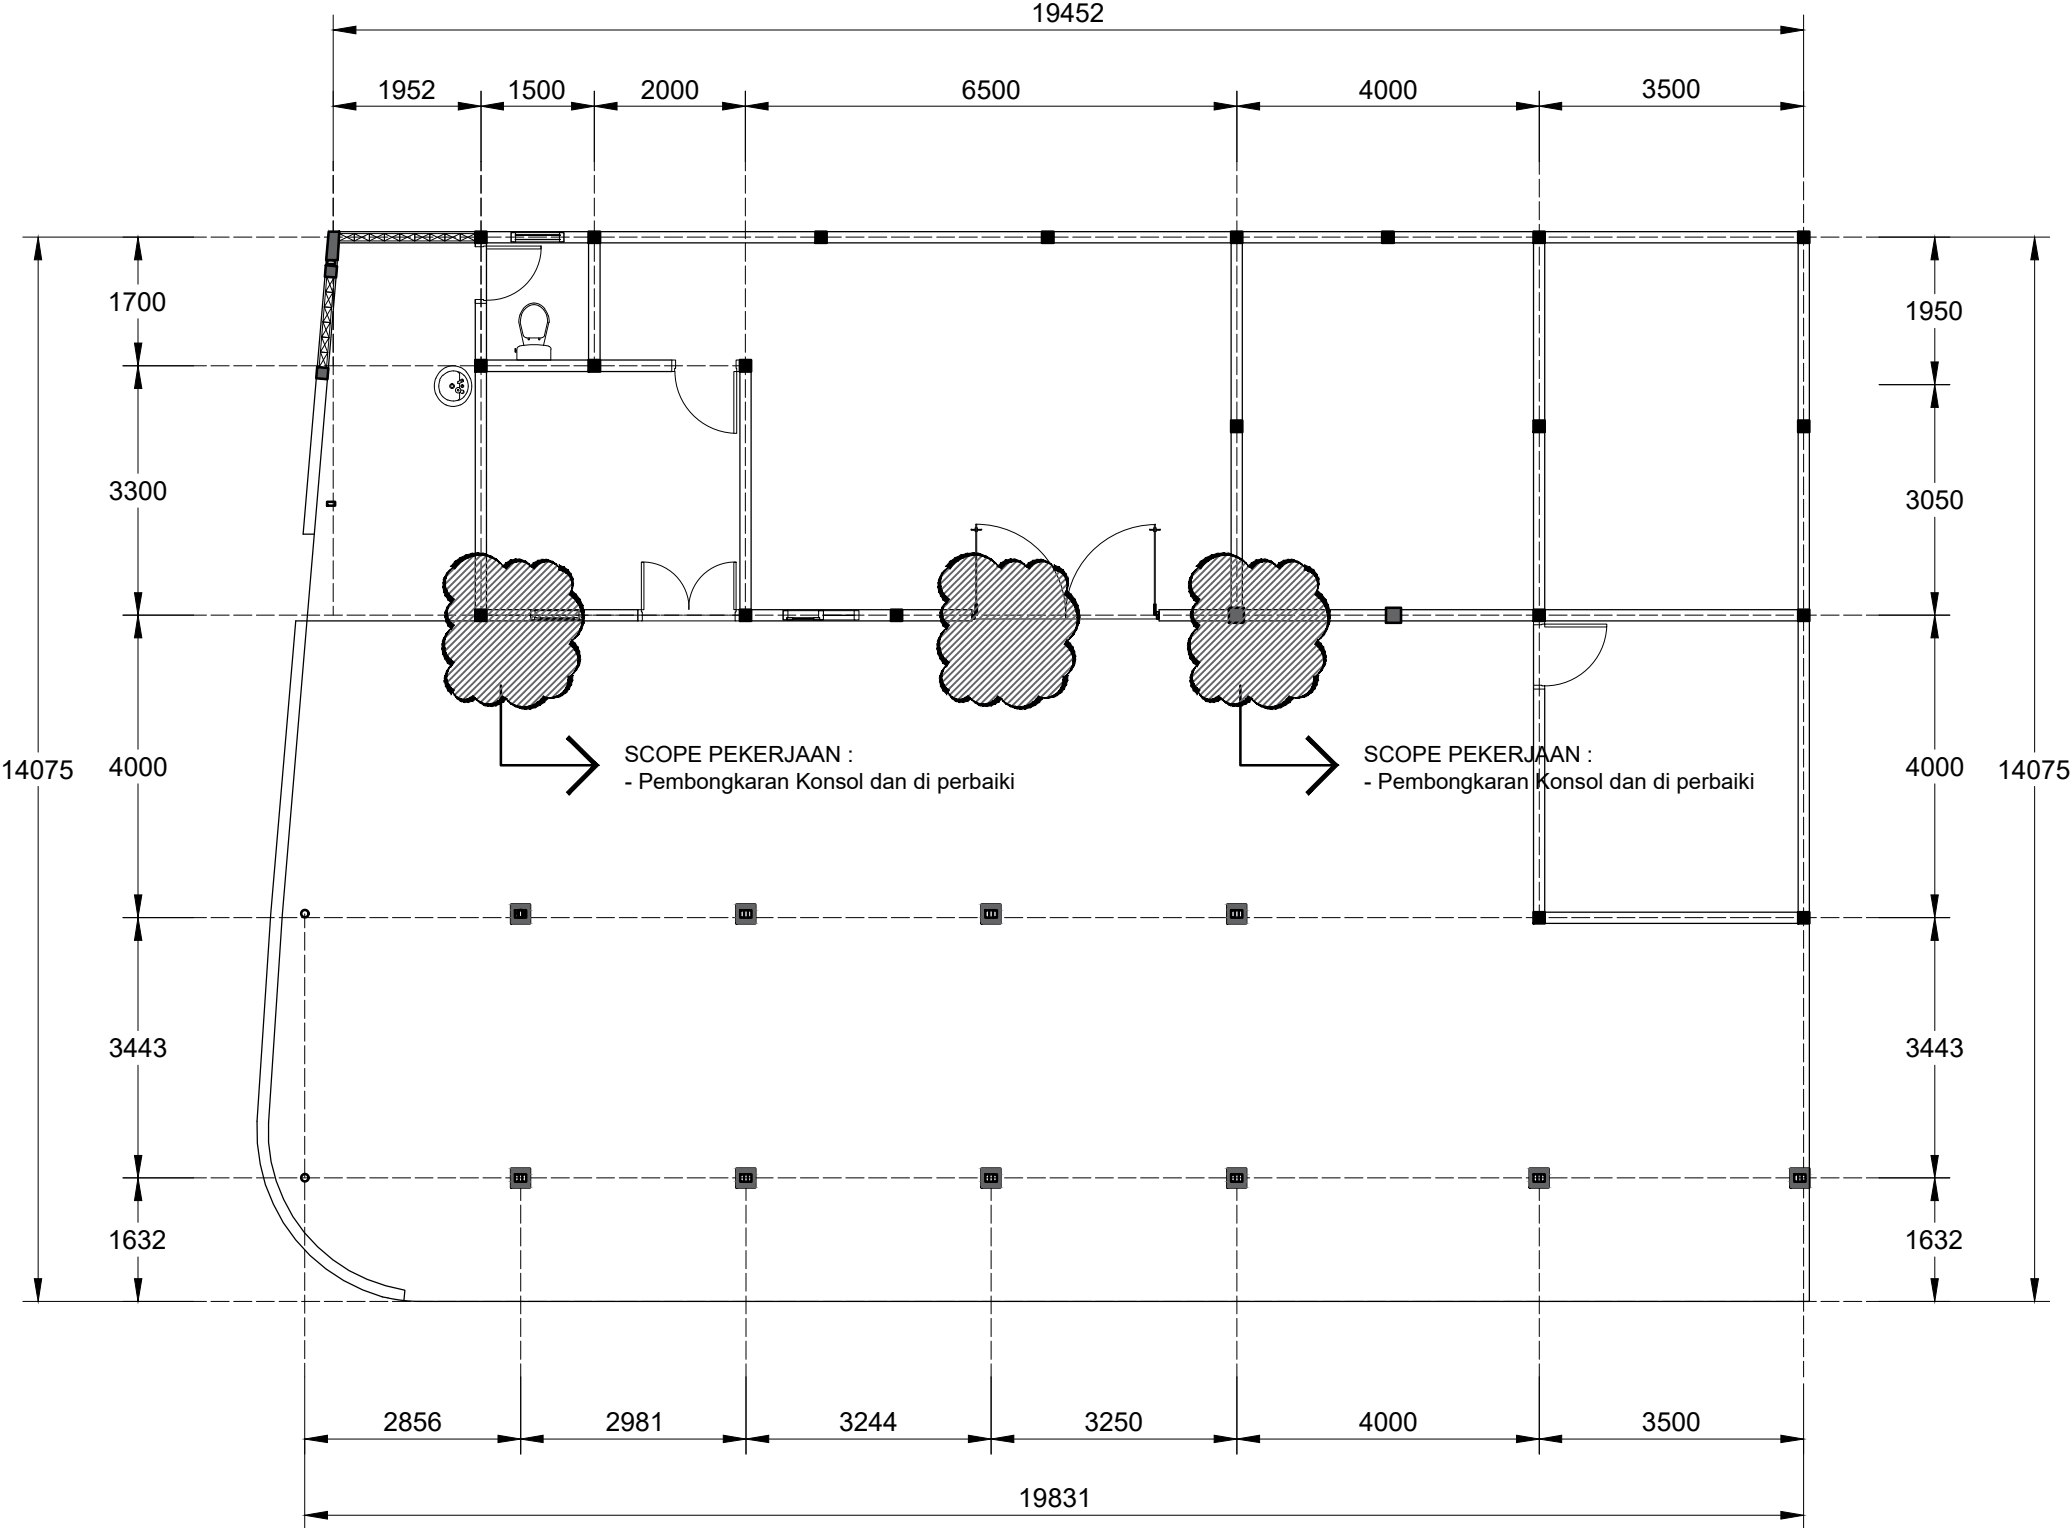

DENAH PEMBONGKARAN KONSOL DAN DI PERBAIKI
SKALA 1 : 100

INSTANSI		
PEKERJAAN		
LOKASI		
MENGETAHUI / MENYETUJUI		
MENGETAHUI / MENYETUJUI		
KONSULTAN PERENCANA		
KETERANGAN		
JUDUL GAMBAR		SKALA
DENAH PEMBONGKARAN KONSOL DAN DIPERBAIKI		1 : 100
DITERBITKAN :		
NO	KODE	JMLH LBR
44	ARS 2025	134


KANTIN

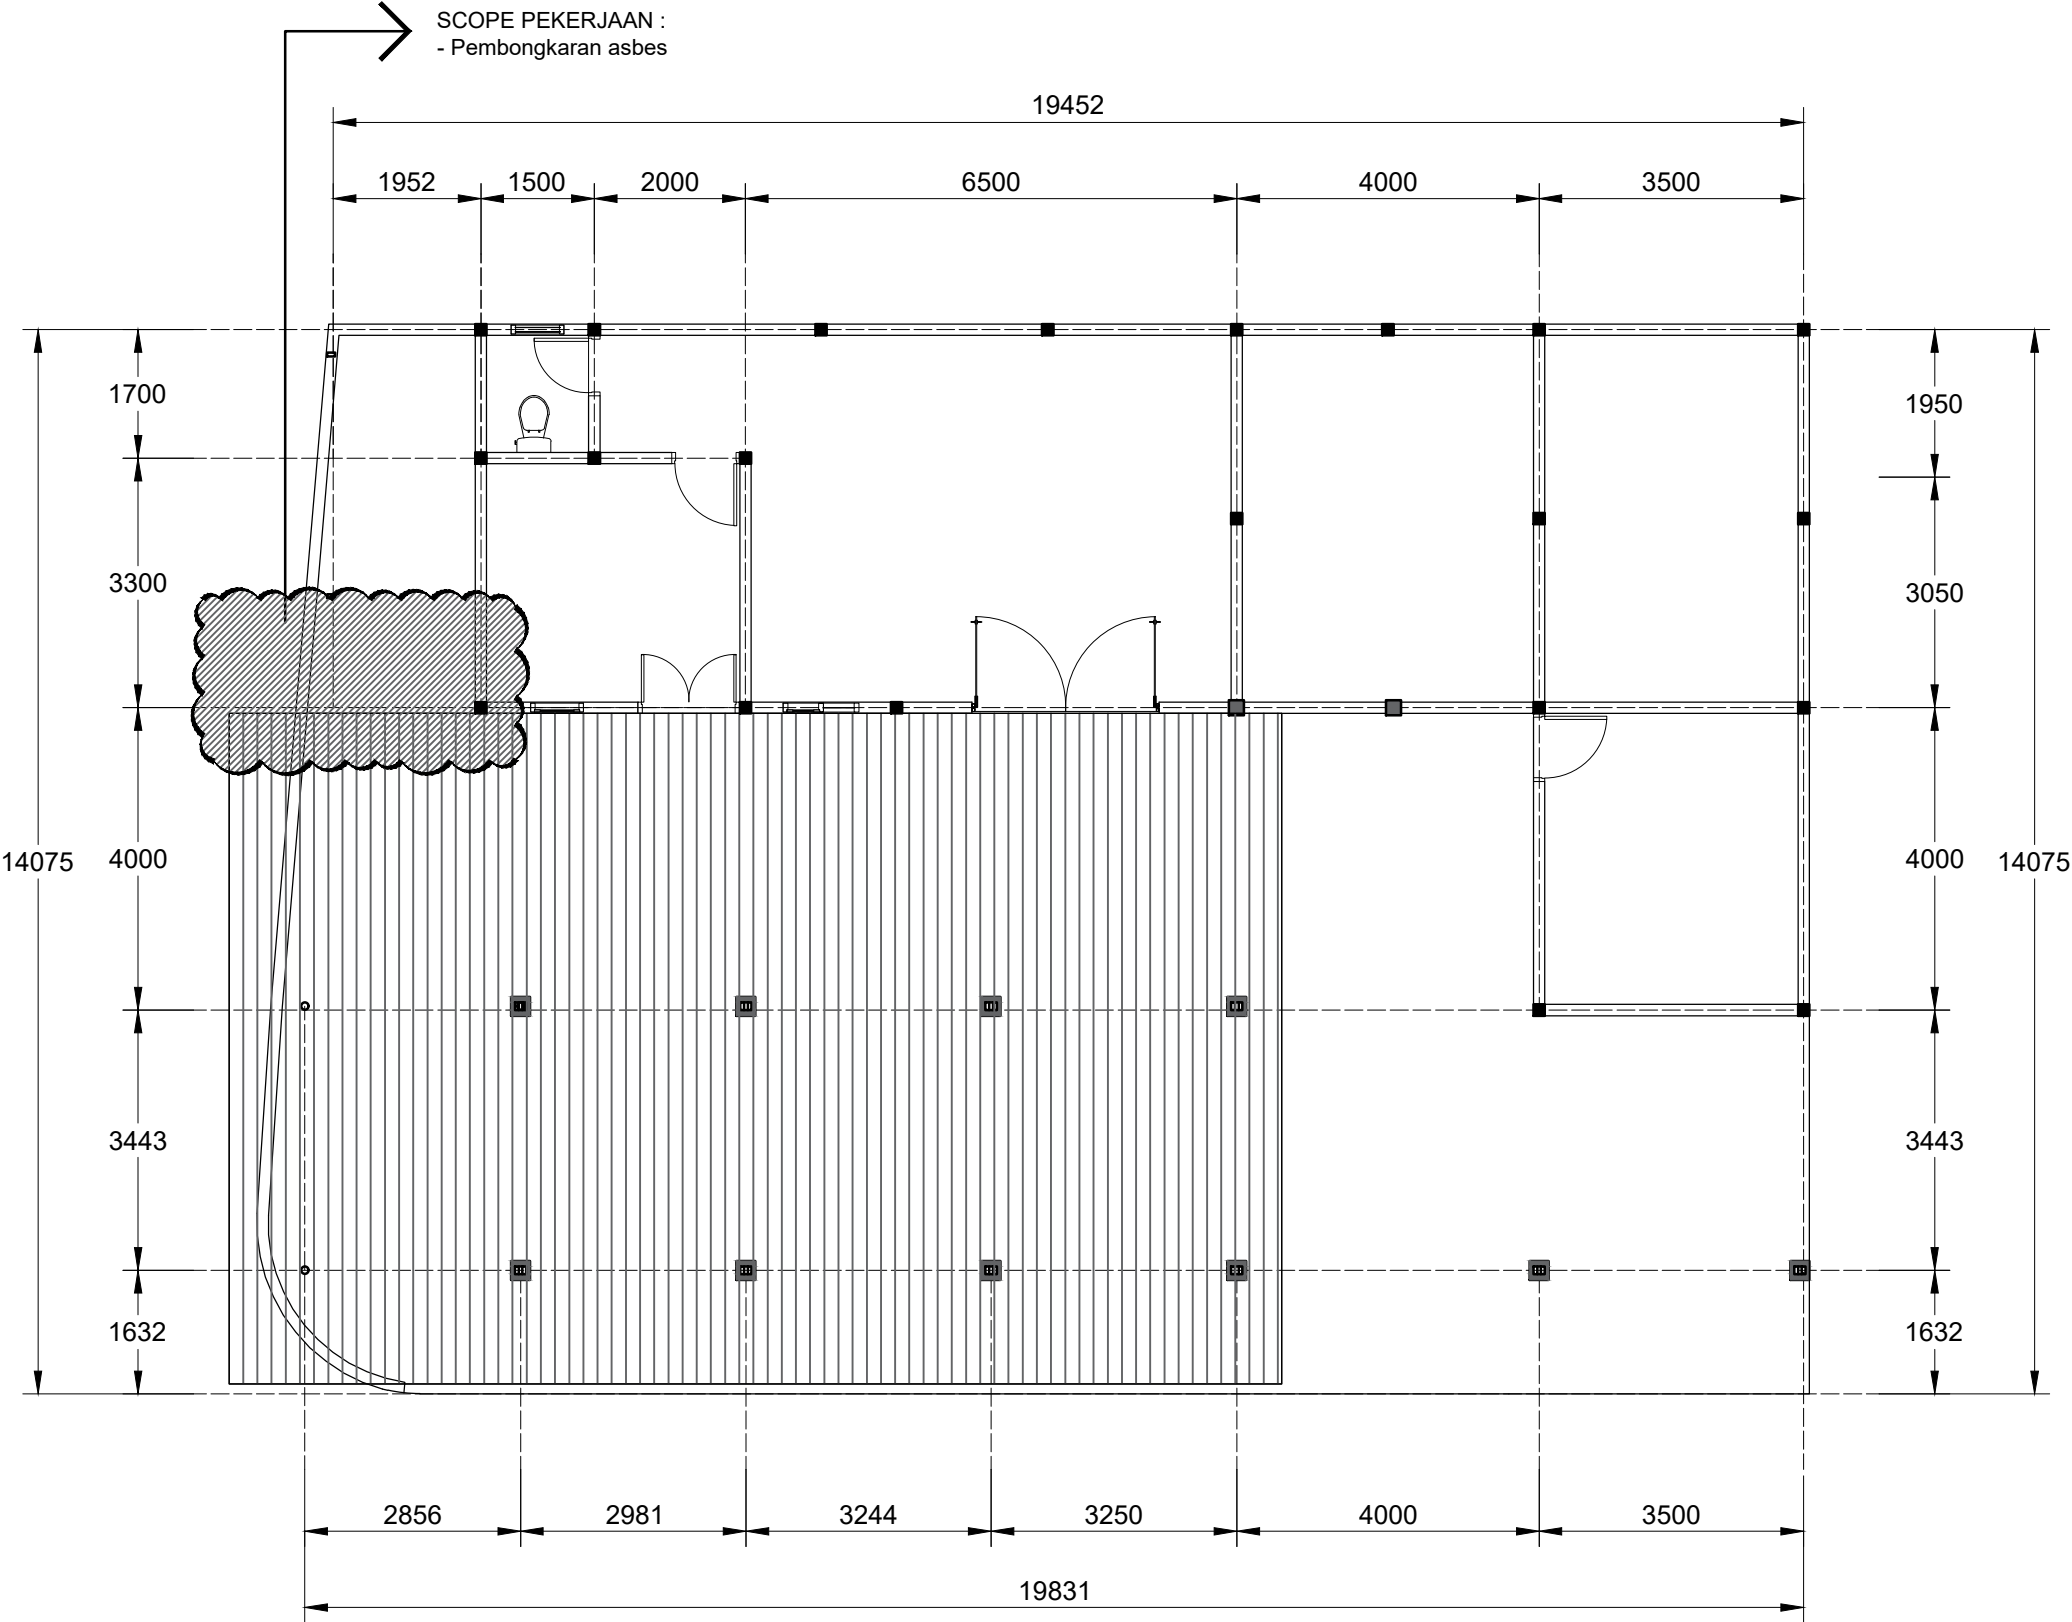

DENAH PEMBONGKARAN ATAP ASBES
SKALA 1 : 100

INSTANSI		
PEKERJAAN		
LOKASI		
MENGETAHUI / MENYETUJUI		
MENGETAHUI / MENYETUJUI		
KONSULTAN PERENCANA		
KETERANGAN		
JUDUL GAMBAR		SKALA
DENAH PEMBONGKARAN ATAP ASBES		1 : 100
DITERBITKAN :		
NO	KODE	JMLH LBR
45	ARS 2025	134

KANTIN

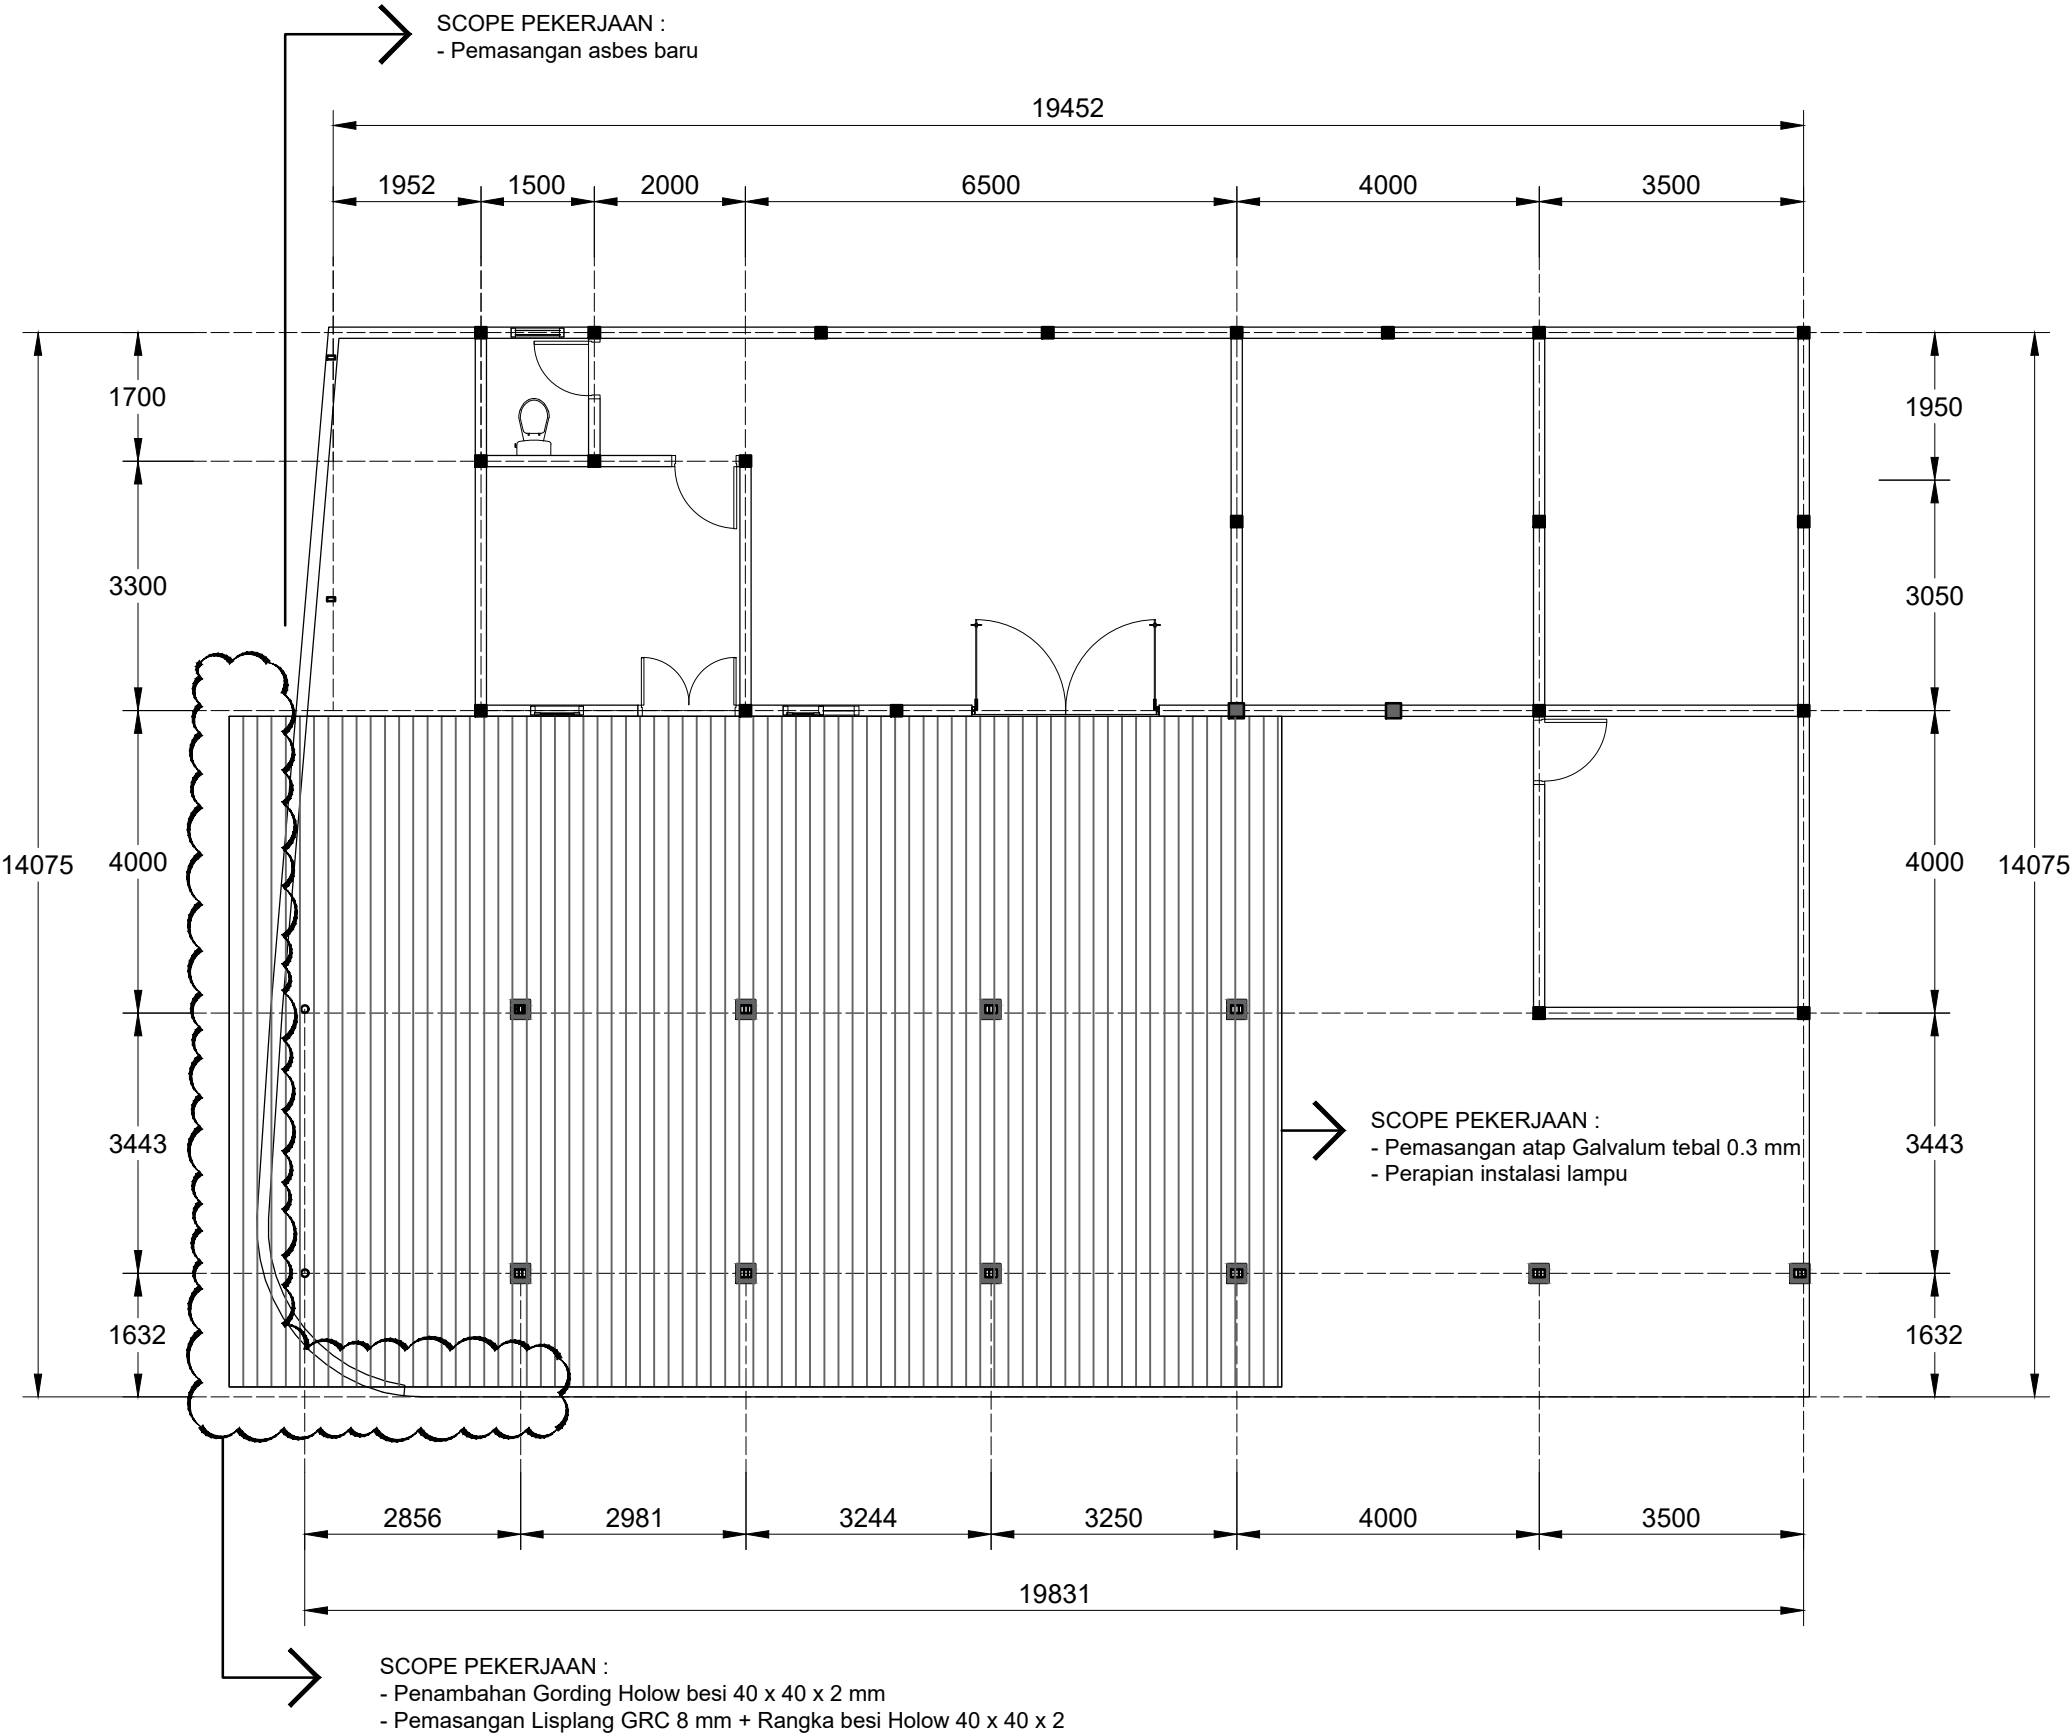

DENAH PEMASANGAN ATAP GALVALUM 0.3
SKALA 1 : 100

INSTANSI		
PEKERJAAN		
LOKASI		
MENGETAHUI / MENYETUJUI		
MENGETAHUI / MENYETUJUI		
KONSULTAN PERENCANA		
KETERANGAN		
JUDUL GAMBAR		SKALA
DENAH PEMASANGAN ATAP GALVALUM 0.3		1 : 100
DITERBITKAN :		
NO	KODE	JMLH LBR
46	ARS 2025	134


KANTIN




KONDISI KONSOL KANTIN YANG AKAN DIBONGKAR



KONDISI KANTIN YANG AKAN DIPASANG ROSTER BARU

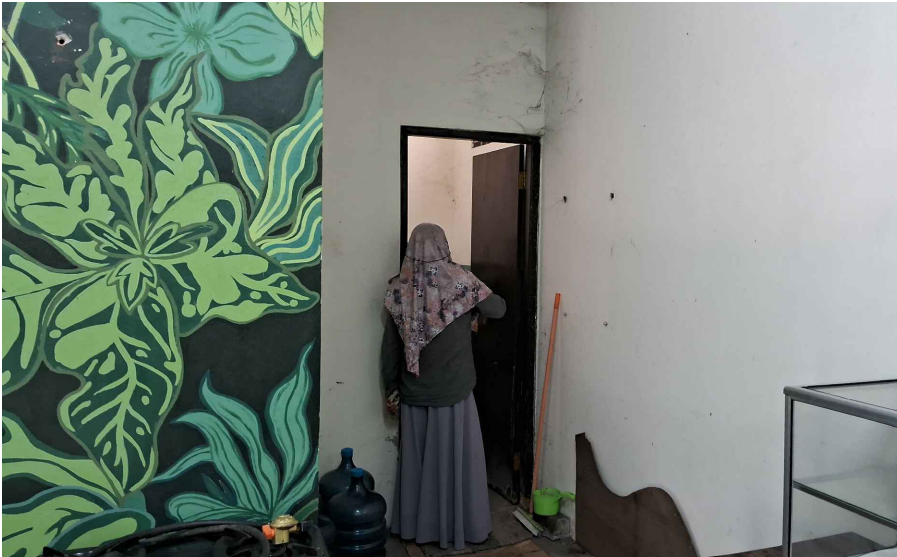

KONDISI PINTU KANTIN YANG AKAN DITUTUP

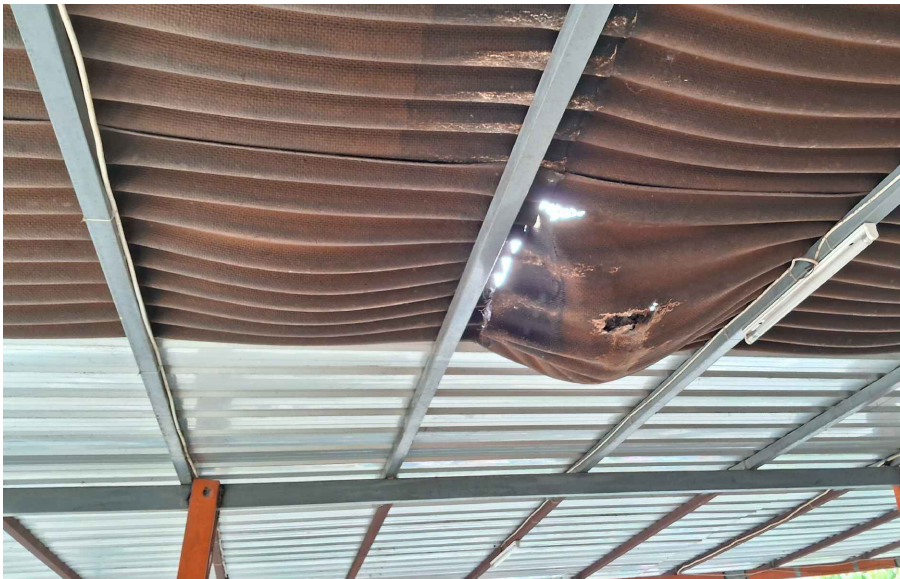

KONDISI ATAP KANTIN YANG RUSAK




KONDISI PINTU KANTIN YANG AKAN DIBONGKAR DAUNNYA

INSTANSI		
PEKERJAAN		
LOKASI		
MENGETAHUI / MENYETUJUI		
MENGETAHUI / MENYETUJUI		
KONSULTAN PERENCANA		
KETERANGAN		
JUDUL GAMBAR		SKALA
FOTO EXISTING KANTIN		NTSC
DITERBITKAN :		
NO	KODE	JMLH LBR
47	ARS 2025	134

GEDUNG JURUSAN DESAIN

GEDUNG JURUSAN DESAIN

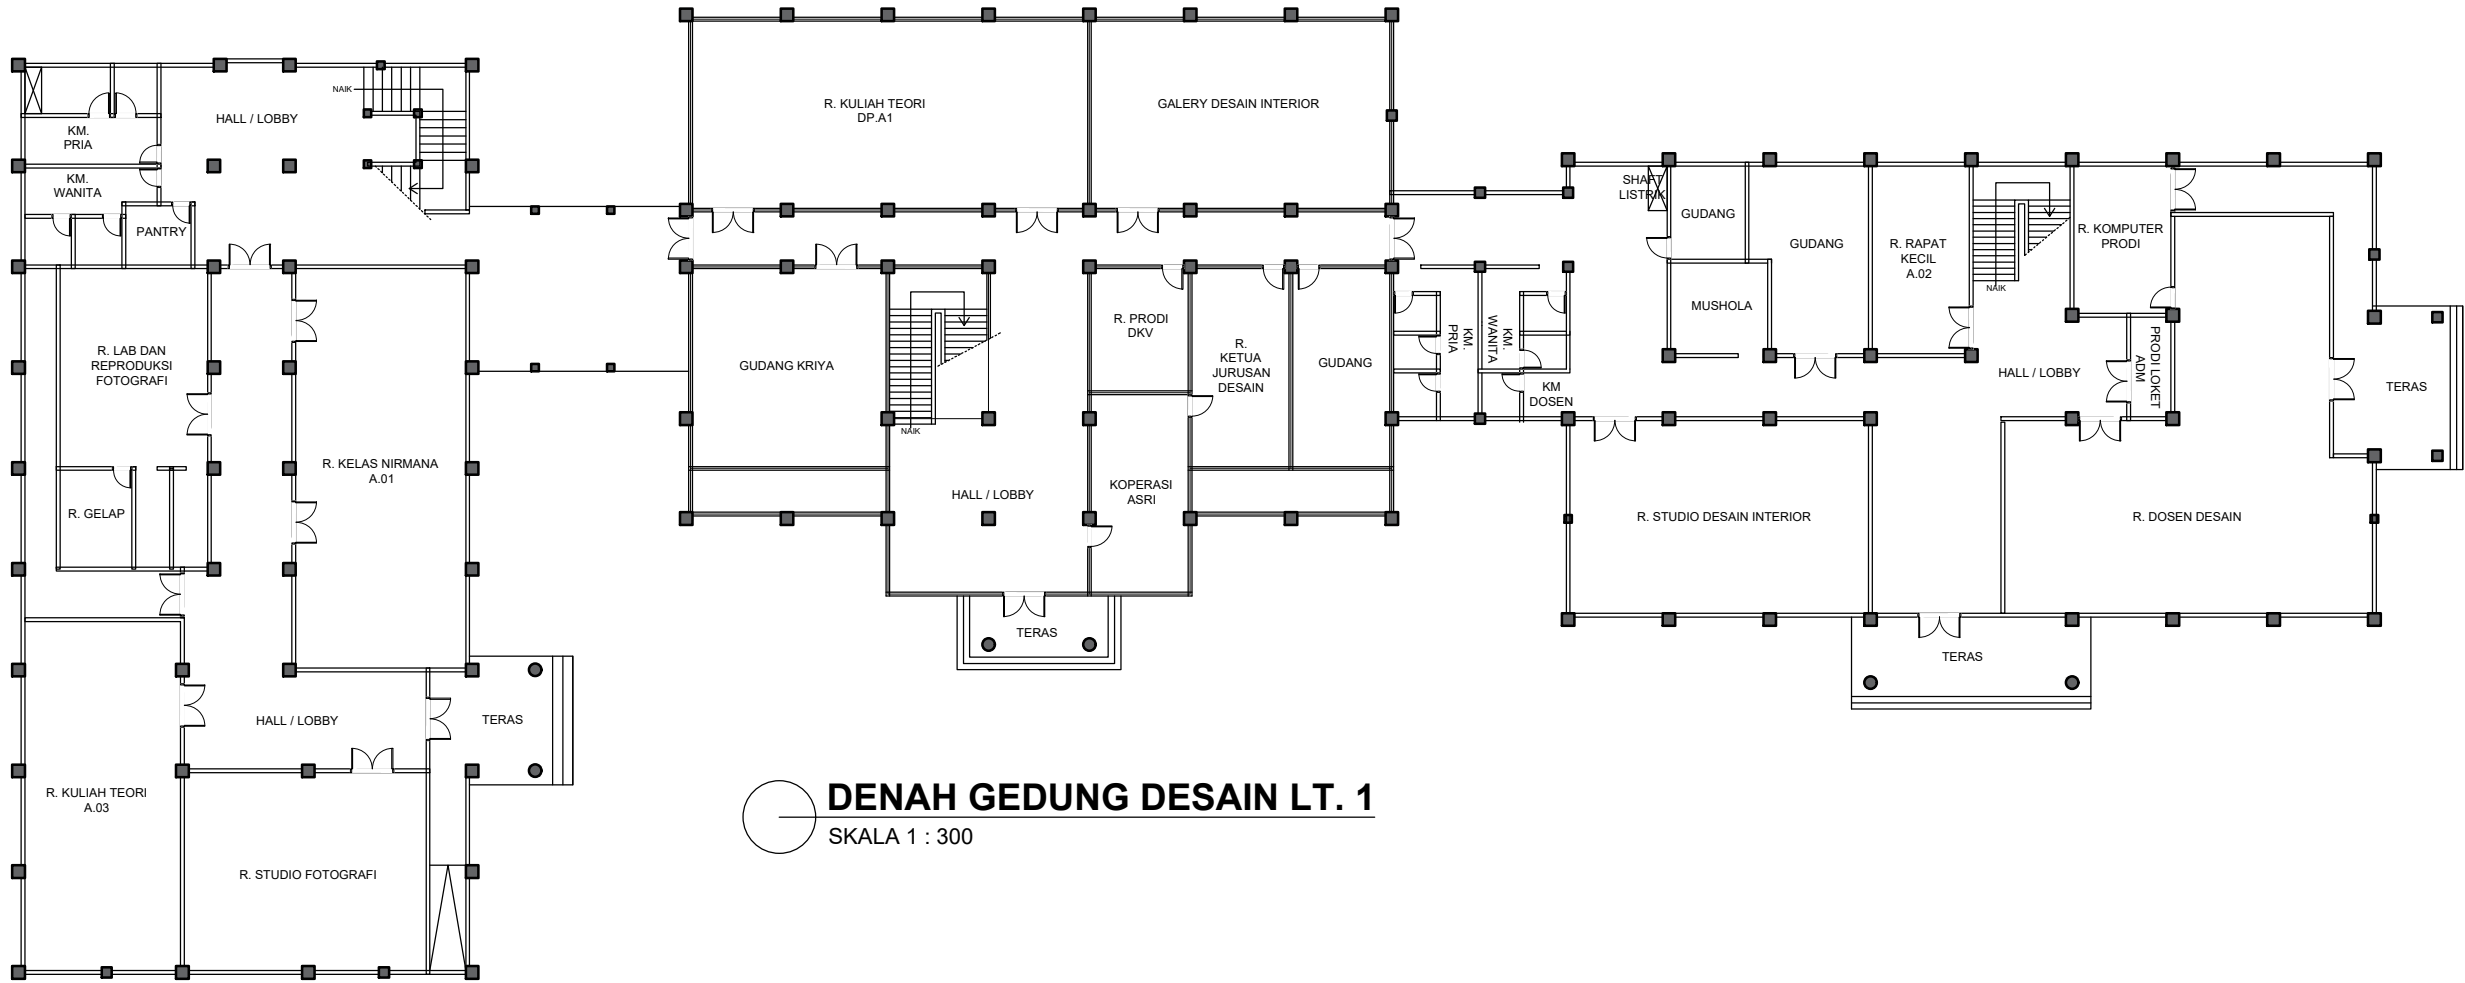

DENAH GEDUNG DESAIN LT. 1
SKALA 1 : 300

INSTANSI		
PEKERJAAN		
LOKASI		
MENGETAHUI / MENYETUJUI		
MENGETAHUI / MENYETUJUI		
KONSULTAN PERENCANA		
KETERANGAN		
JUDUL GAMBAR		
SKALA		
DITERBITKAN :		
NO	KODE	JMLH LBR
48	ARS 2025	134

GEDUNG JURUSAN DESAIN



DENAH PENAMBAHAN PINTU BARU, PERBAIKAN PINTU LAMA & PEMBONGKARAN
SKALA 1 : 300



LEGENDA

SIMBOL	KETERANGAN
01	PEMBONGKARAN JENDELA & DINDING EXISTING
02	PEMASANGAN PINTU BARU



LEGENDA

SIMBOL	KETERANGAN
02	PERBAIKAN PINTU KACA



LEGENDA

SIMBOL	KETERANGAN
03	PENGGANTIAN KACA PINTU LAMA


INSTANSI		
PEKERJAAN		
LOKASI		
MENGETAHUI / MENYETUJUI		
MENGETAHUI / MENYETUJUI		
KONSULTAN PERENCANA		
KETERANGAN		
JUDUL GAMBAR		SKALA
DENAH PENAMBAHAN PINTU BARU, PERBAIKAN PINTU LAMA & PEMBONGKARAN		1 : 300
DITERBITKAN :		
NO	KODE	JMLH LBR
49	ARS 2025	134

GEDUNG JURUSAN DESAIN



PEMBONGKARAN DINDING & JENDELA EXISTING

- SCOPE PEKERJAAN :
- Pembongkaran Jendela Exsisting & Dinding
 - Pemasangan Pintu Baru

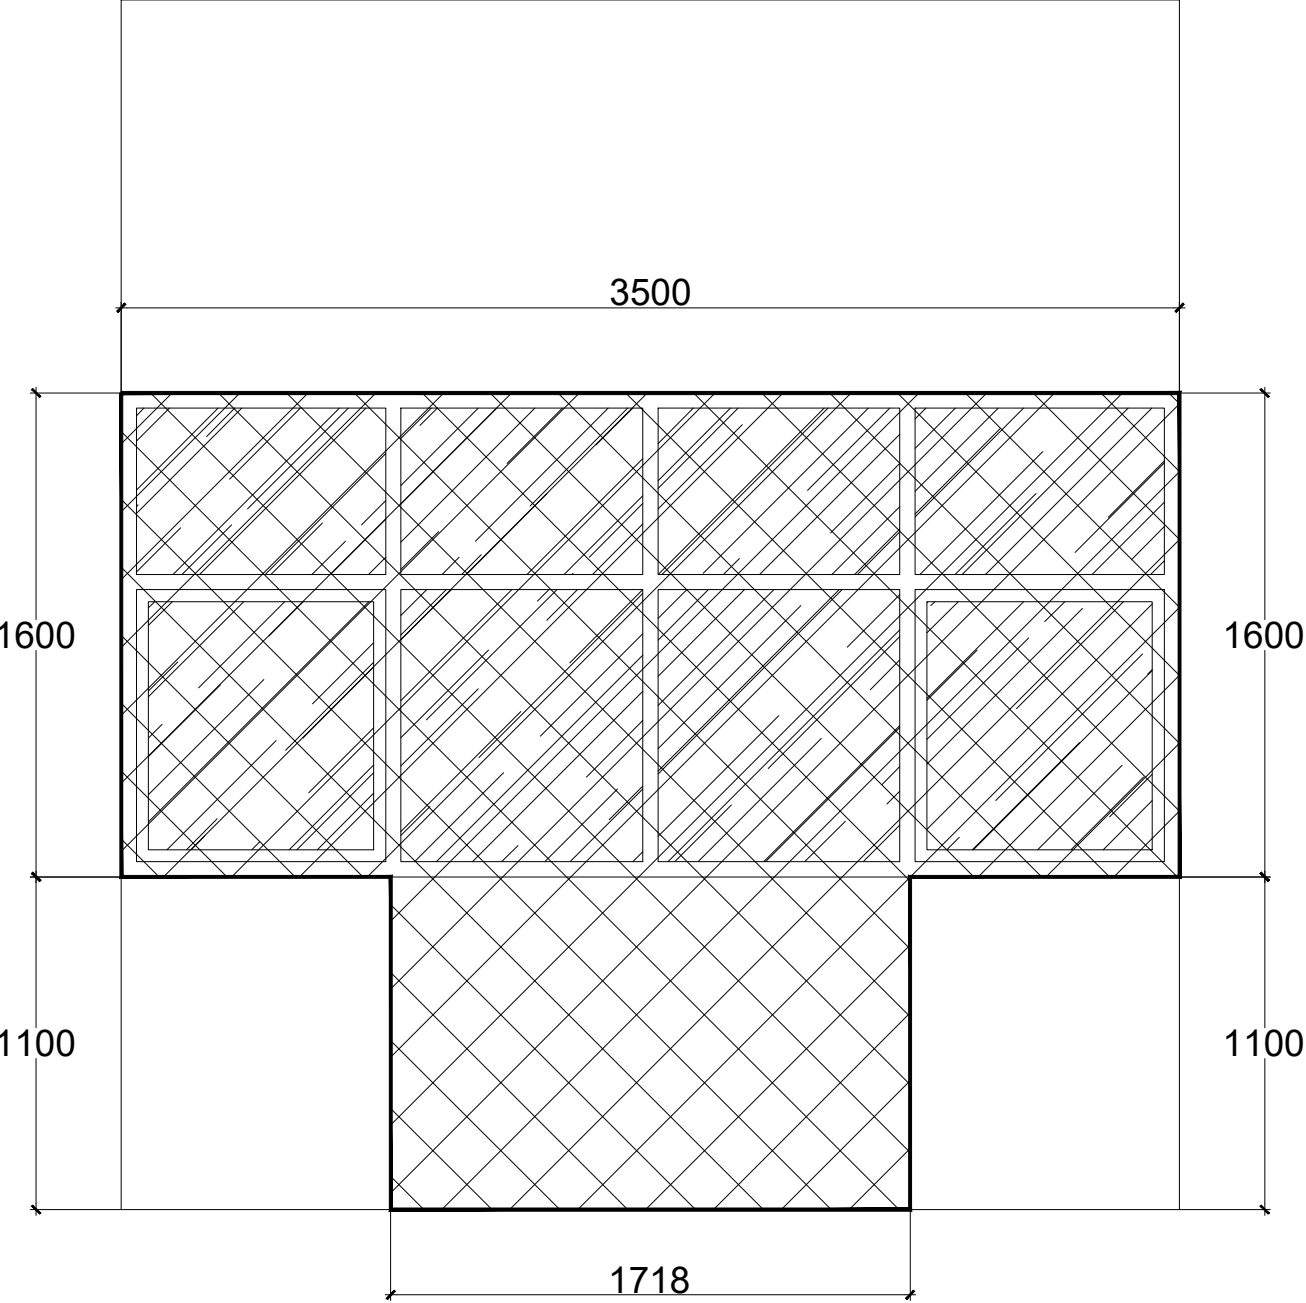


DETAIL PEMBONGKARAN DINDING & JENDELA (01)
SKALA 1 : 25



PENAMBALAN DINDING EXISTING

- SCOPE PEKERJAAN :
- Pemasangan Pintu Baru
 - Penambalan Dinding Bekas Bongkaran Jendela

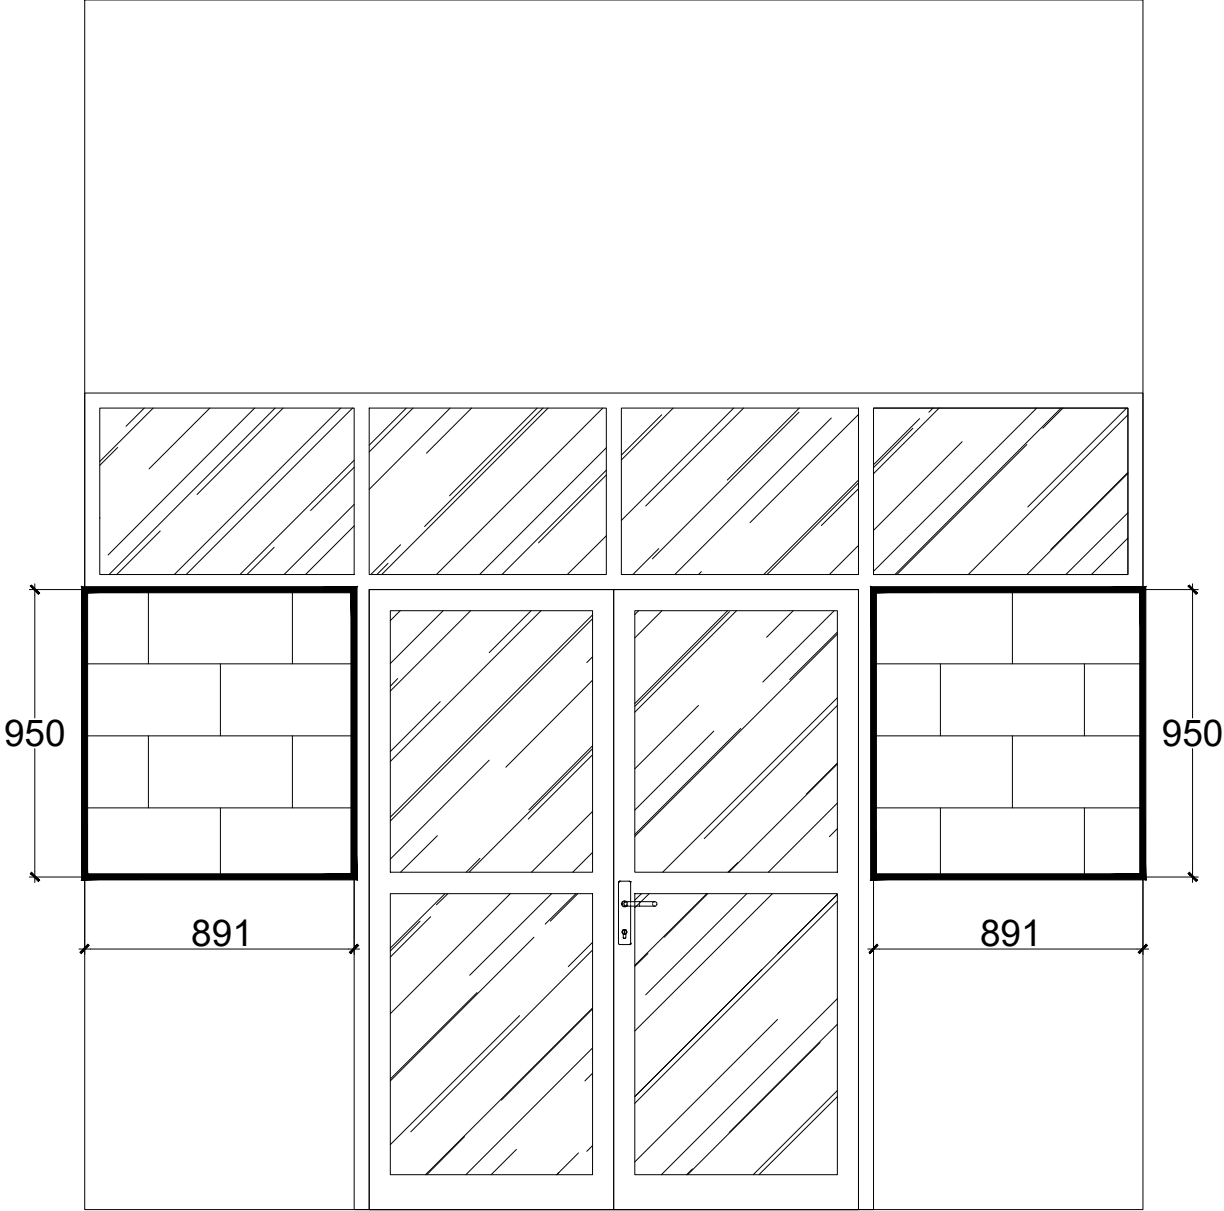

DETAIL PENAMBALAN LUBANG DINDING (01)
SKALA 1 : 25


INSTANSI		
PEKERJAAN		
LOKASI		
MENGETAHUI / MENYETUJUI		
MENGETAHUI / MENYETUJUI		
KONSULTAN PERENCANA		
KETERANGAN		
JUDUL GAMBAR		SKALA
DETAIL PEMBONGKARAN DINDING & JENDELA		1 : 25
DETAIL PENAMBALAN LUBANG DINDING		1 : 25
DITERBITKAN :		
NO	KODE	JMLH LBR
50	ARS 2025	134

GEDUNG JURUSAN DESAIN



PEMBONGKARAN DINDING & JENDELA EXISTING

- SCOPE PEKERJAAN :
- Pembongkaran Pintu Exsisting & Dinding
 - Pemasangan Jendela Existing

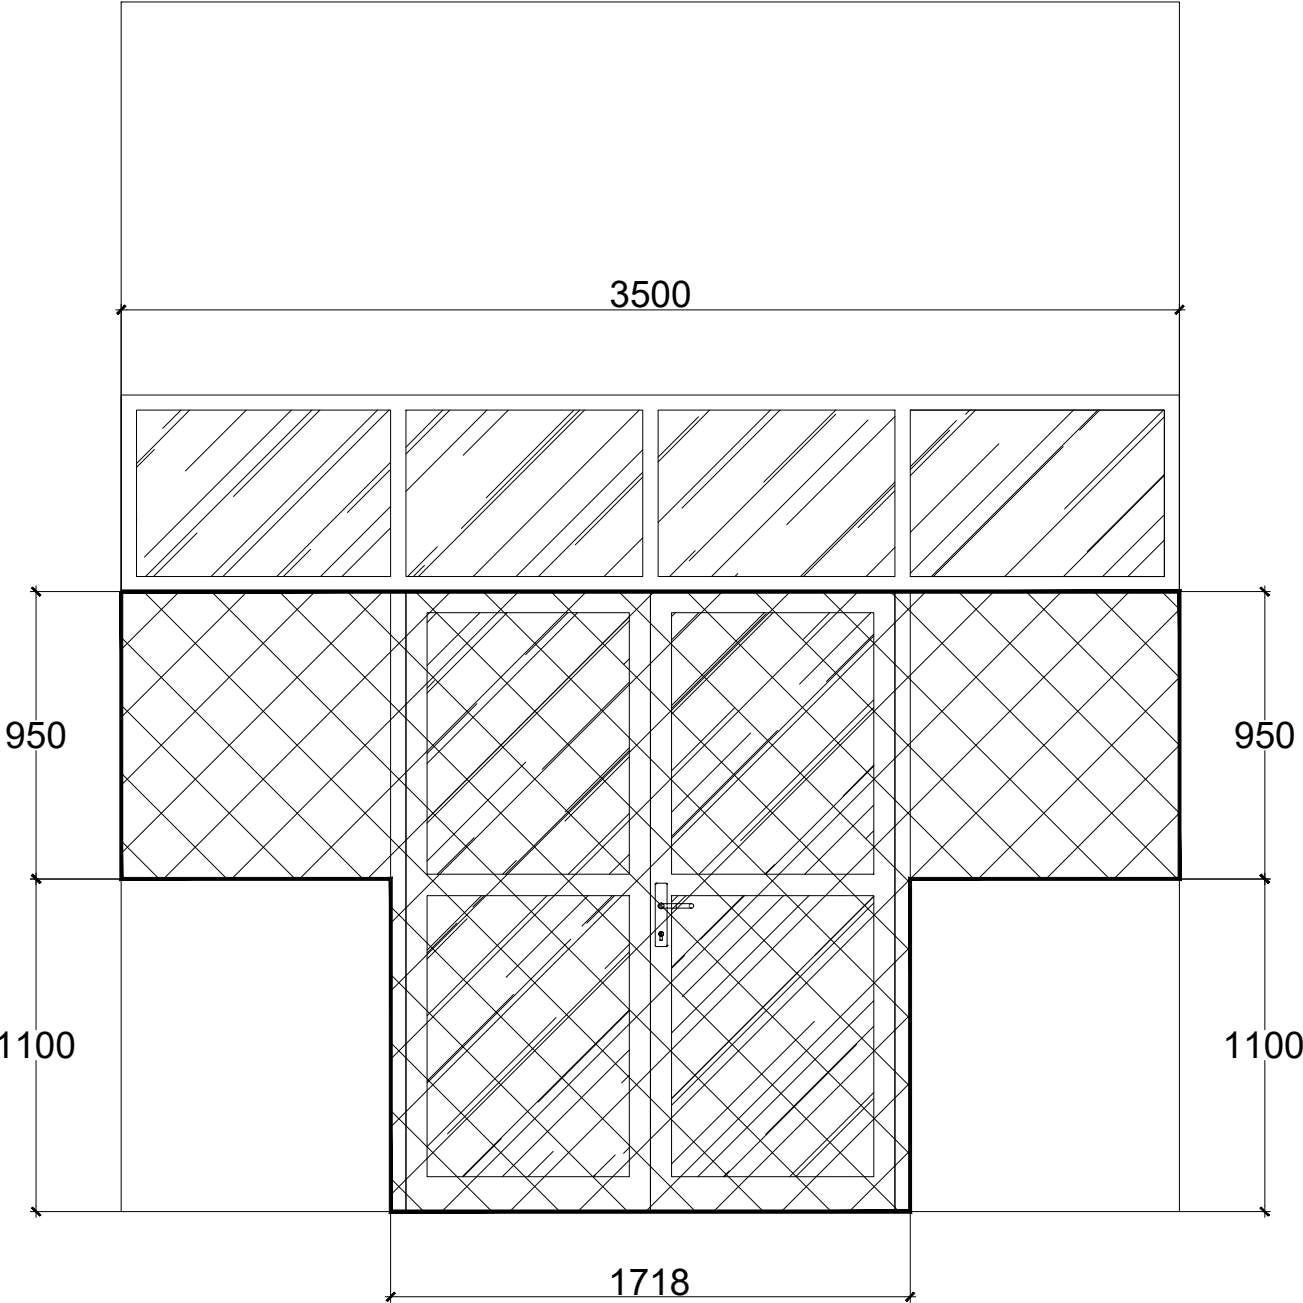


DETAIL PEMBONGKARAN DINDING & PINTU (04)
SKALA 1 : 25





PENAMBALAN DINDING EXISTING

- SCOPE PEKERJAAN :
- Pemasangan Jendela Existing
 - Penambalan Dinding Bekas Bongkaran Pintu Existing

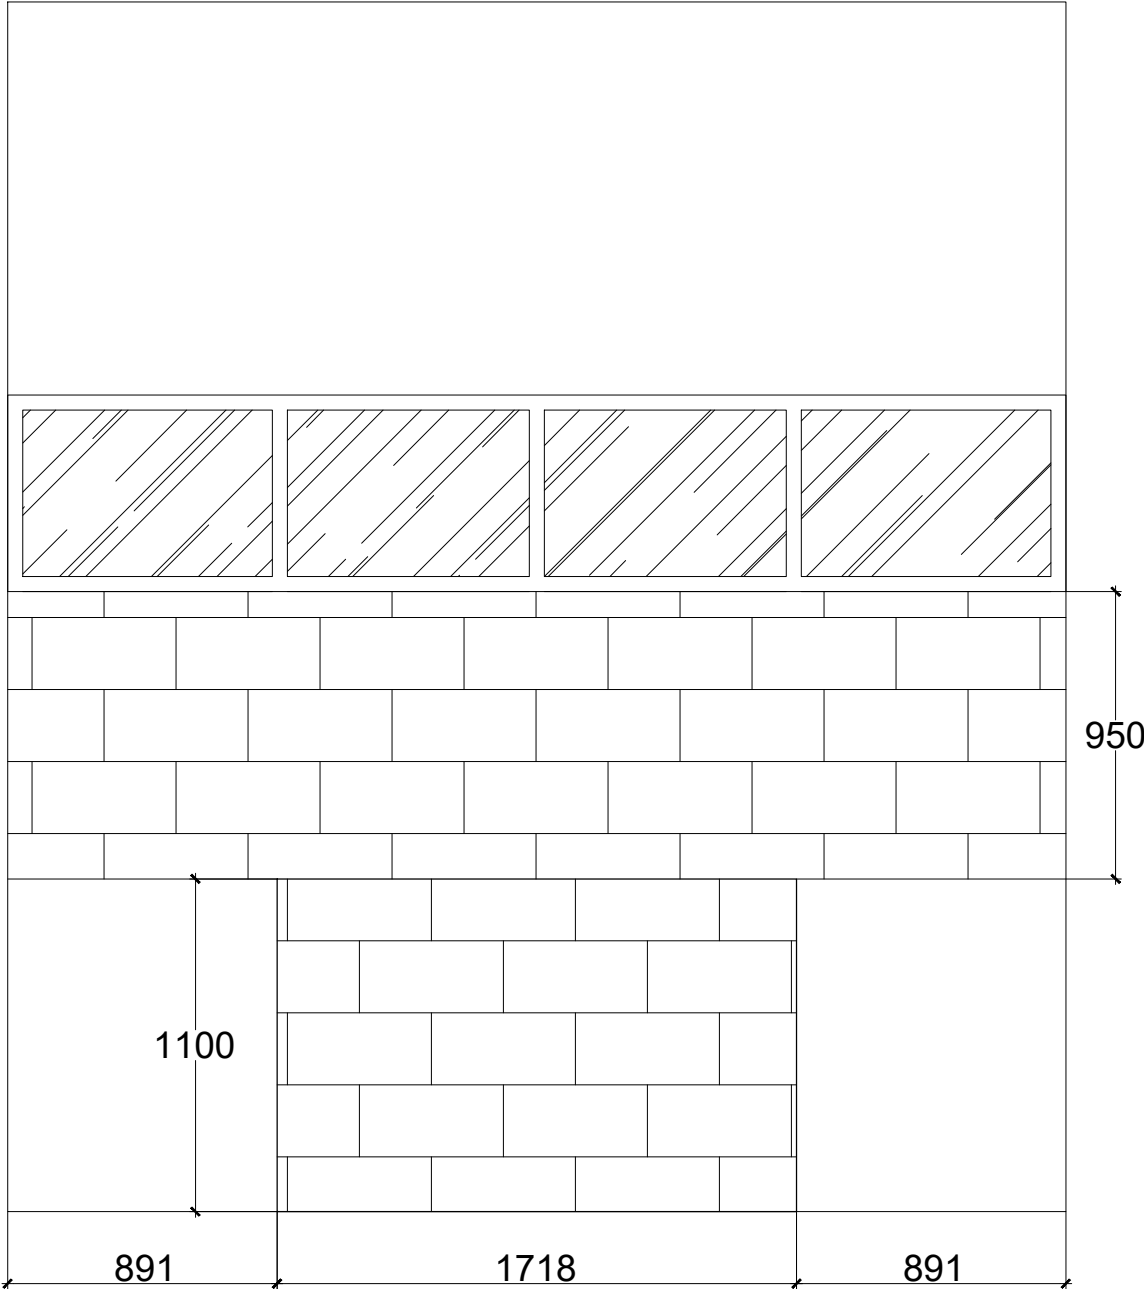

DETAIL PENAMBALAN LUBANG DINDING (04)
SKALA 1 : 25

INSTANSI		
PEKERJAAN		
LOKASI		
MENGETAHUI / MENYETUJUI		
MENGETAHUI / MENYETUJUI		
KONSULTAN PERENCANA		
KETERANGAN		
JUDUL GAMBAR		SKALA
DETAIL PEMBONGKARAN DINDING & PINTU		1 : 25
DETAIL PENAMBALAN LUBANG DINDING		1 : 25
DITERBITKAN :		
NO	KODE	JMLH LBR
51	ARS 2025	134

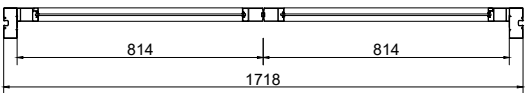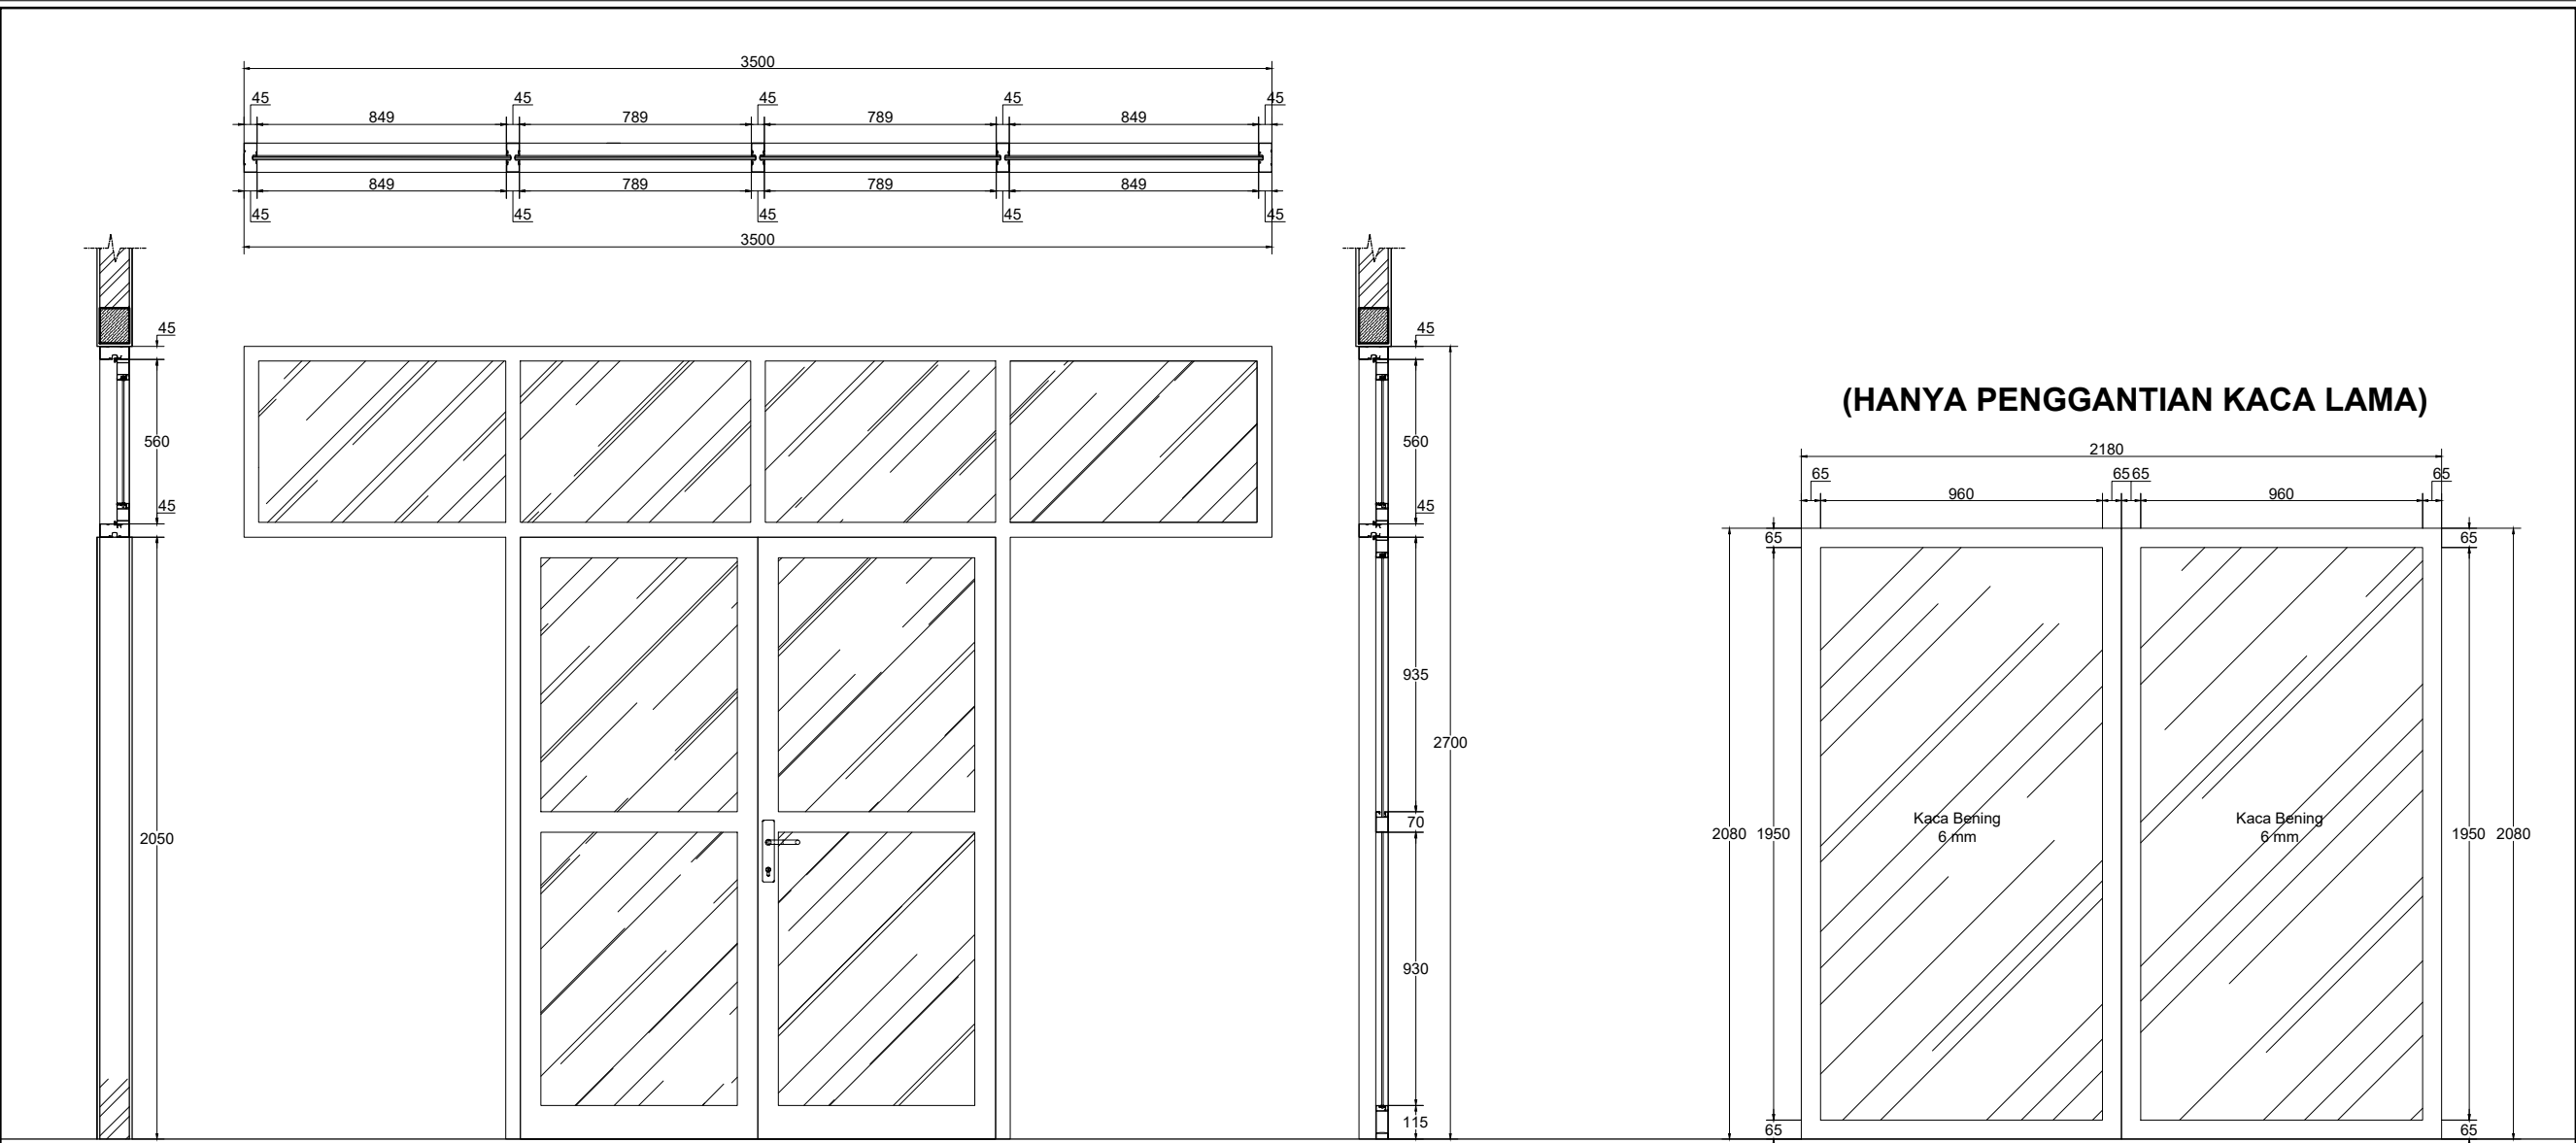


DETAIL P01
SKALA 1 : 25

DETAIL PENGANTIAN KACA P03
SKALA 1 : 25

PINTU	SPESIFIKASI KUSEN
P01	Alumunium Dimensi : 4" Tebal : 1 mm Warna : Coklat

INSTANSI		
PEKERJAAN		
LOKASI		
MENGETAHUI / MENYETUJUI		
MENGETAHUI / MENYETUJUI		
KONSULTAN PERENCANA		
KETERANGAN		
JUDUL GAMBAR		SKALA
DETAIL P01 DETAIL PENGANTIAN KACA P03		1 : 25 1 : 25
DITERBITKAN :		
NO	KODE	JMLH LBR
52	ARS 2025	134

GEDUNG JURUSAN DESAIN

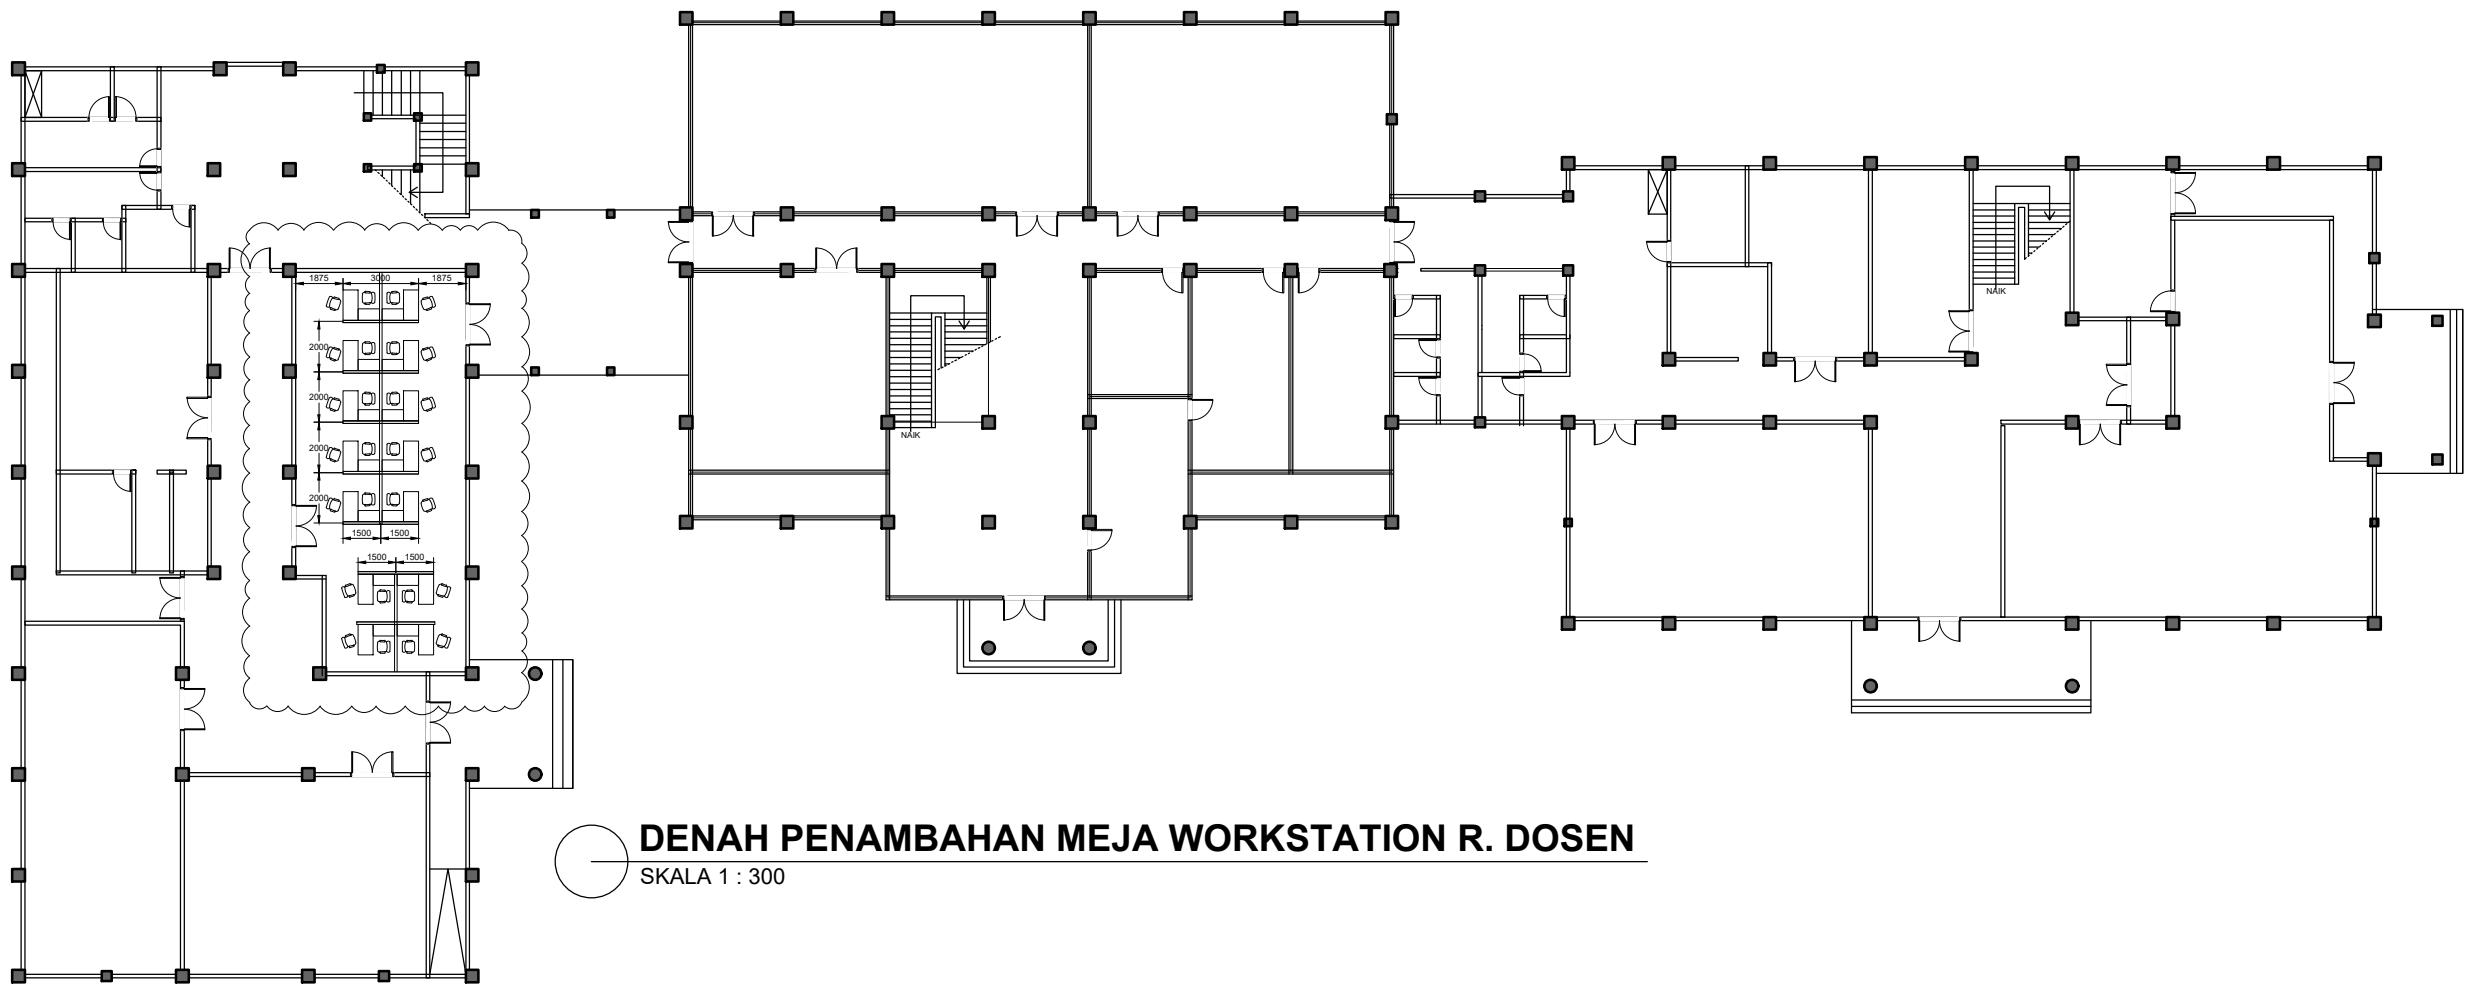


DENAH PENAMBAHAN MEJA WORKSTATION R. DOSEN

SKALA 1 : 300

INSTANSI		
PEKERJAAN		
LOKASI		
MENGETAHUI / MENYETUJUI		
MENGETAHUI / MENYETUJUI		
KONSULTAN PERENCANA		
KETERANGAN		
JUDUL GAMBAR		SKALA
DENAH PENAMBAHAN MEJA WORKSTATION R. DOSEN		1 : 300
DITERBITKAN :		
NO	KODE	JMLH LBR
53	ARS 2025	134


GEDUNG JURUSAN DESAIN

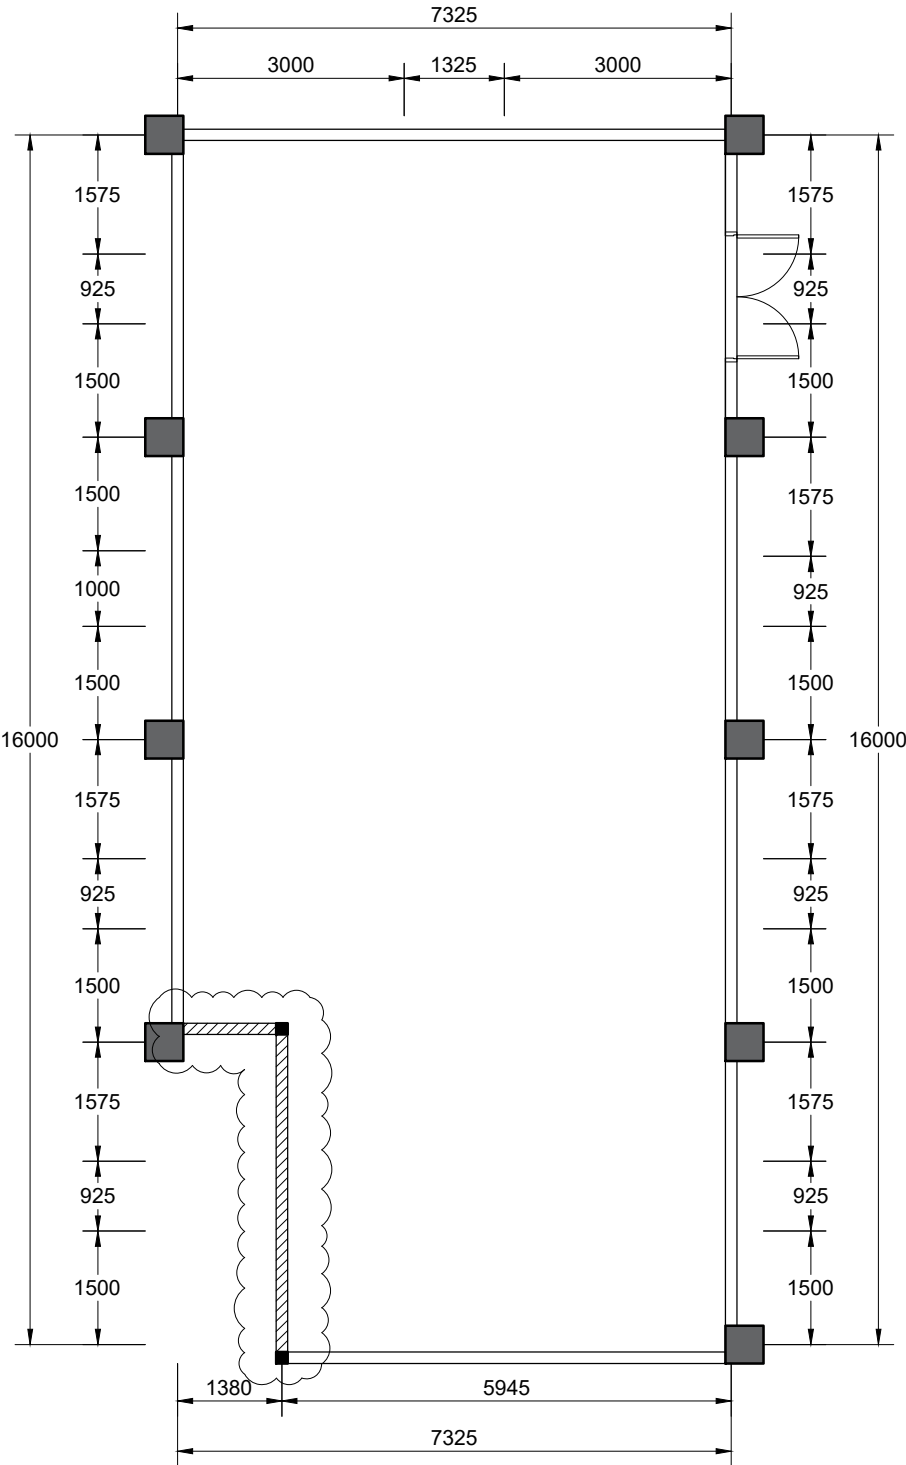

DENAH PEMBONGKARAN DINDING R. DOSEN
SKALA : 1 : 100

INSTANSI		
PEKERJAAN		
LOKASI		
MENGETAHUI / MENYETUJUI		
MENGETAHUI / MENYETUJUI		
KONSULTAN PERENCANA		
KETERANGAN		
JUDUL GAMBAR		SKALA
DENAH PEMBONGKARAN DINDING R. DOSEN		1 : 100
DITERBITKAN :		
NO	KODE	JMLH LBR
54	ARS 2025	134



GEDUNG JURUSAN DESAIN

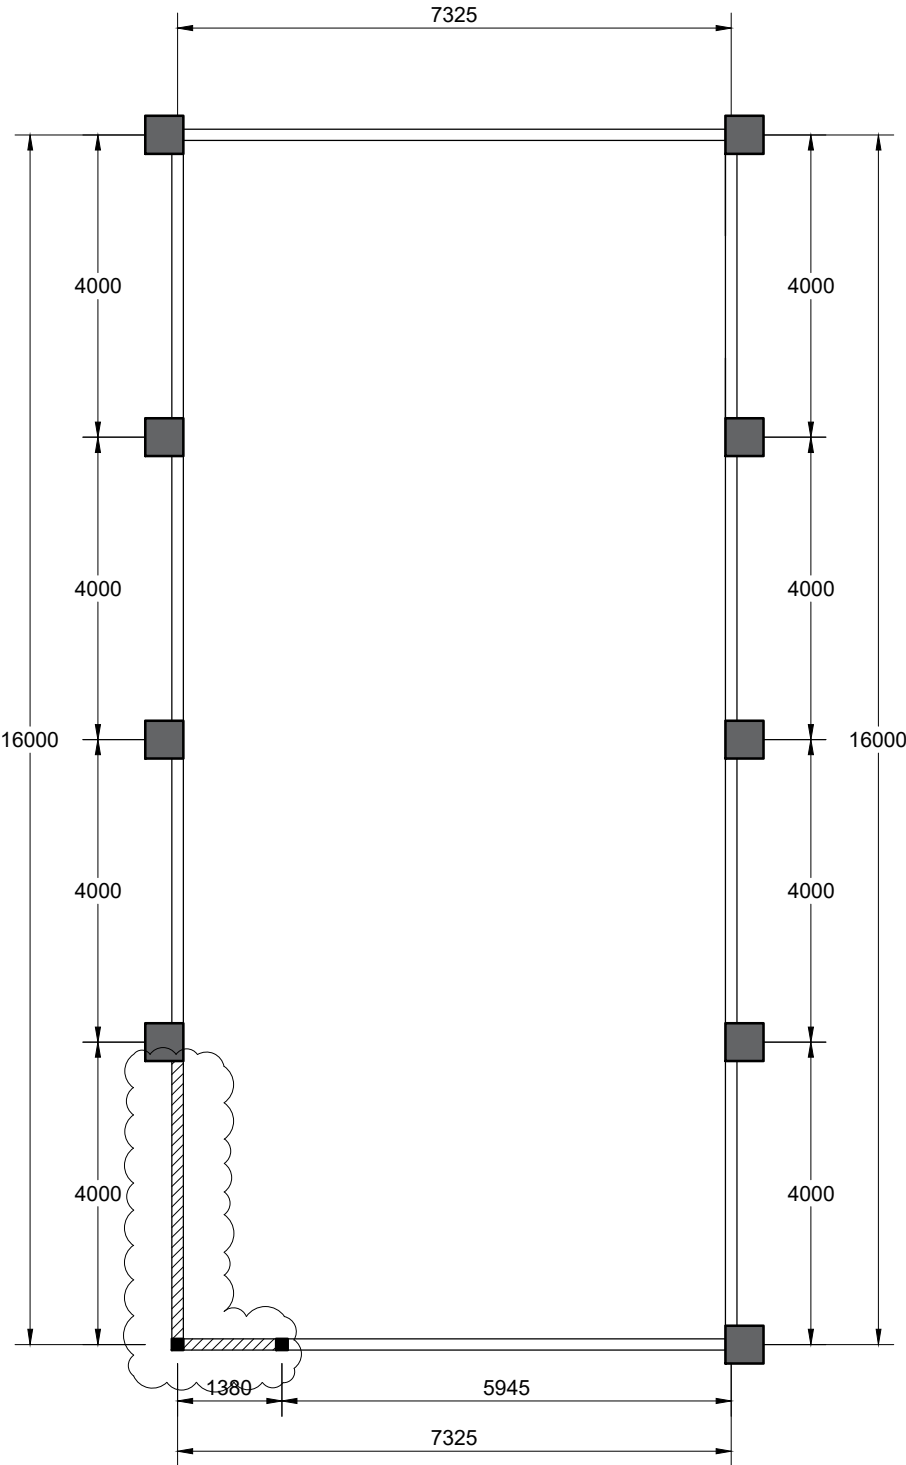

DENAH DINDING BARU R. DOSEN
SKALA : 1 : 100

INSTANSI		
PEKERJAAN		
LOKASI		
MENGETAHUI / MENYETUJUI		
MENGETAHUI / MENYETUJUI		
KONSULTAN PERENCANA		
KETERANGAN		
JUDUL GAMBAR		SKALA
DENAH DINDING BARU R. DOSEN		1 : 100
DITERBITKAN :		
NO	KODE	JMLH LBR
55	ARS 2025	134

GEDUNG JURUSAN DESAIN

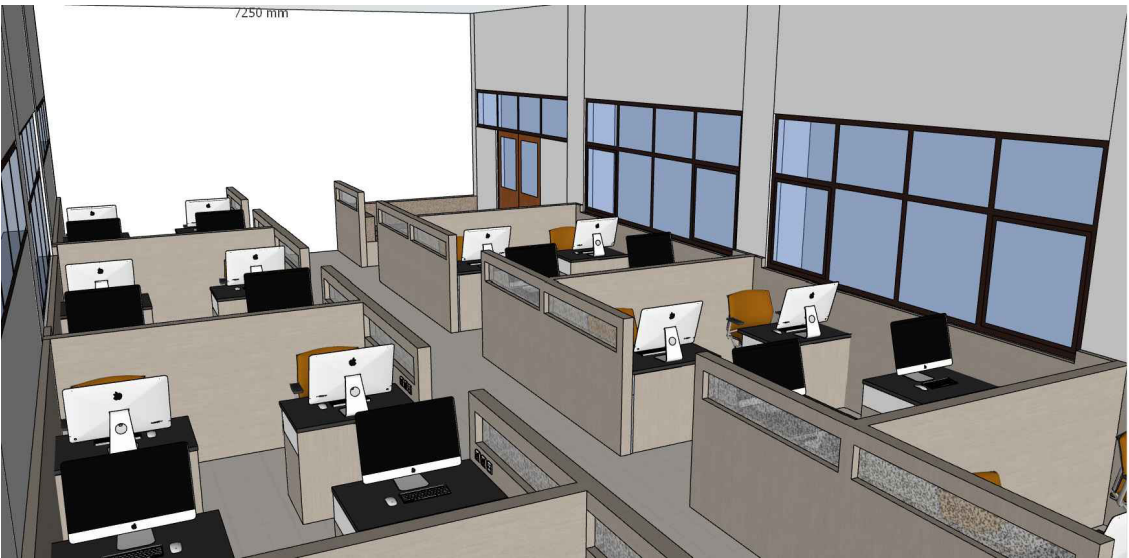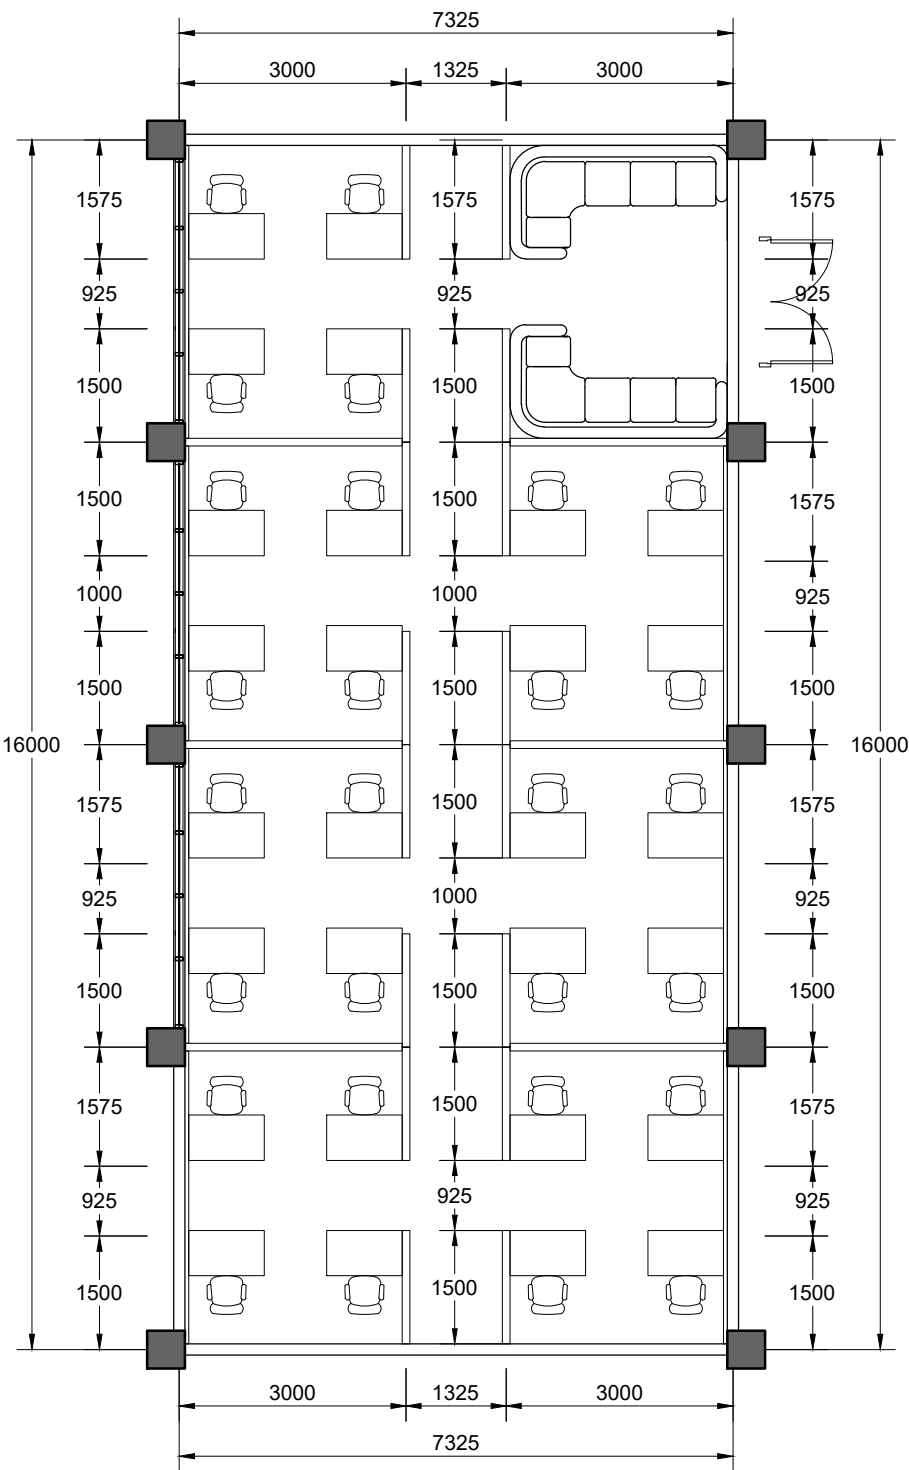


VISUALISASI
SKALA NTSC


DENAH PENAMBAHAN MEJA WORKSTATION R. DOSEN
SKALA : 1 : 100

INSTANSI		
PEKERJAAN		
LOKASI		
MENGETAHUI / MENYETUJUI		
MENGETAHUI / MENYETUJUI		
KONSULTAN PERENCANA		
KETERANGAN		
JUDUL GAMBAR		
SKALA		
DITERBITKAN :		
NO	KODE	JMLH LBR
56	ARS 2025	134


GEDUNG JURUSAN DESAIN

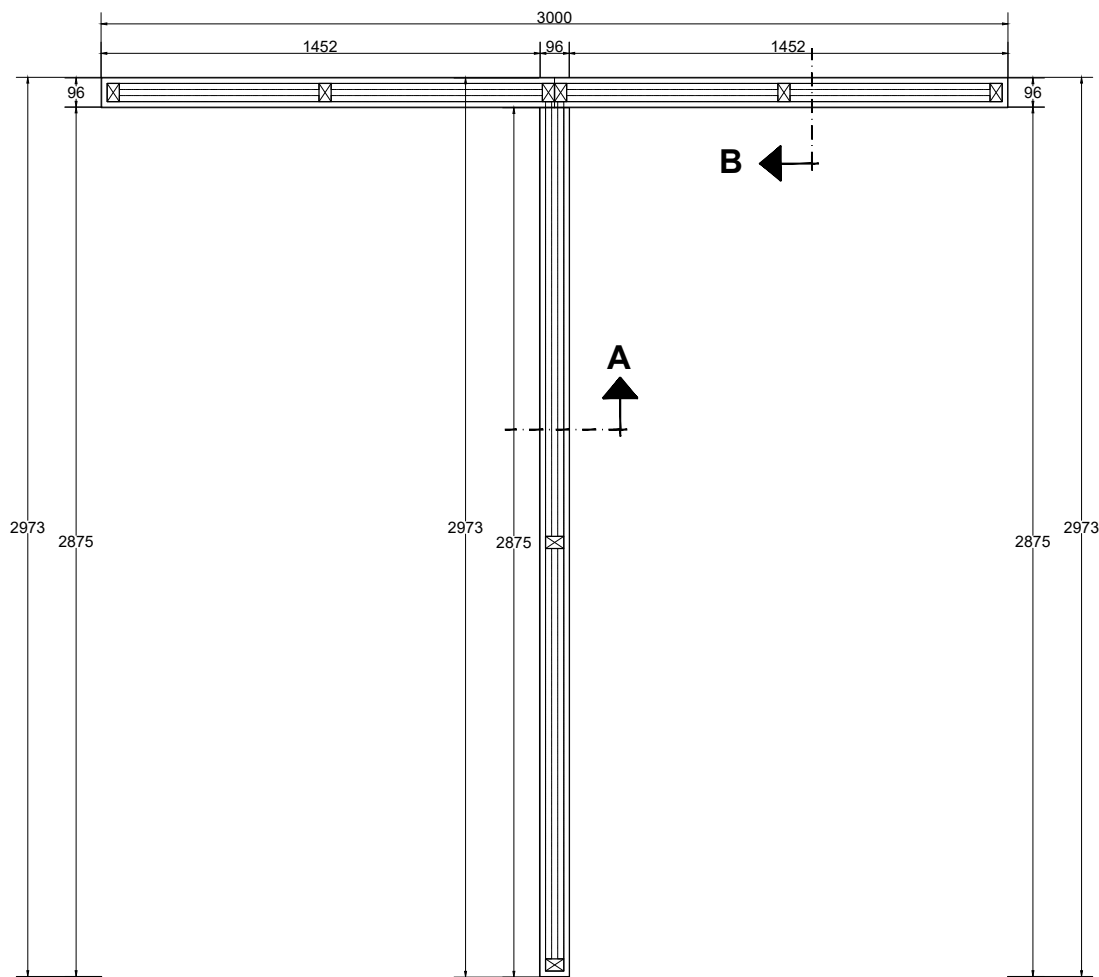

DENAH DETAIL MEJA WORKSTATION R. DOSEN
SKALA : 1 : 25

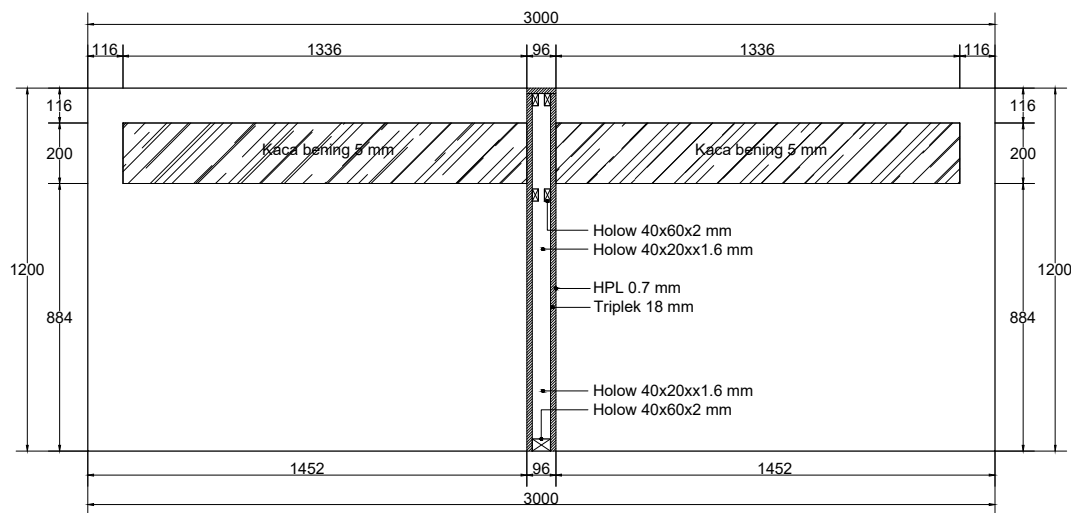


DETAIL MEJA WORKSTATION (A) R. DOSEN
SKALA : 1 : 25

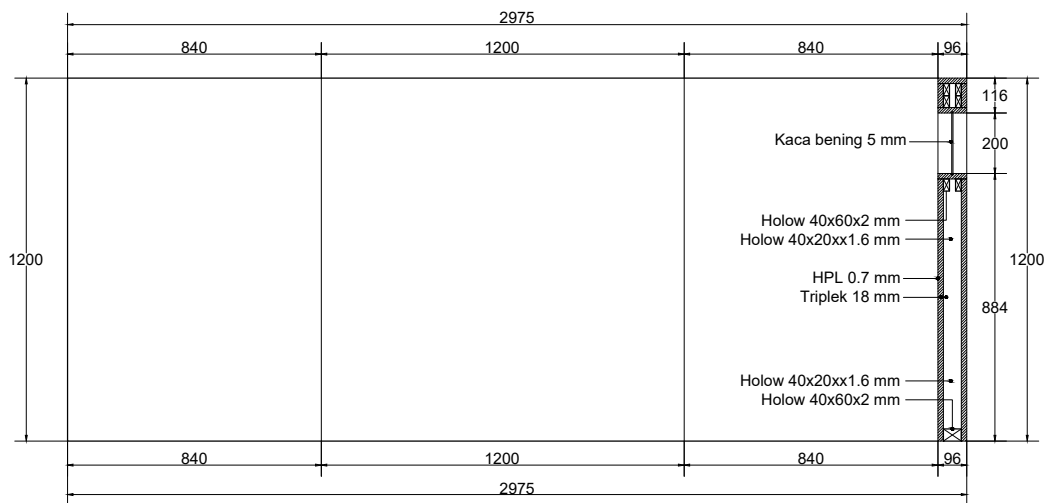

DETAIL MEJA WORKSTATION (B) R. DOSEN
SKALA : 1 : 25

INSTANSI		
PEKERJAAN		
LOKASI		
MENGETAHUI / MENYETUJUI		
MENGETAHUI / MENYETUJUI		
KONSULTAN PERENCANA		
KETERANGAN		
JUDUL GAMBAR		SKALA
DENAH DETAIL MEJA WORKSTATION		1 : 25
DETAIL MEJA WORKSTATION (A)		1 : 25
DETAIL MEJA WORKSTATION (B)		1 : 25
DITERBITKAN :		
NO	KODE	JMLH LBR
57	ARS 2025	134

GEDUNG JURUSAN DESAIN

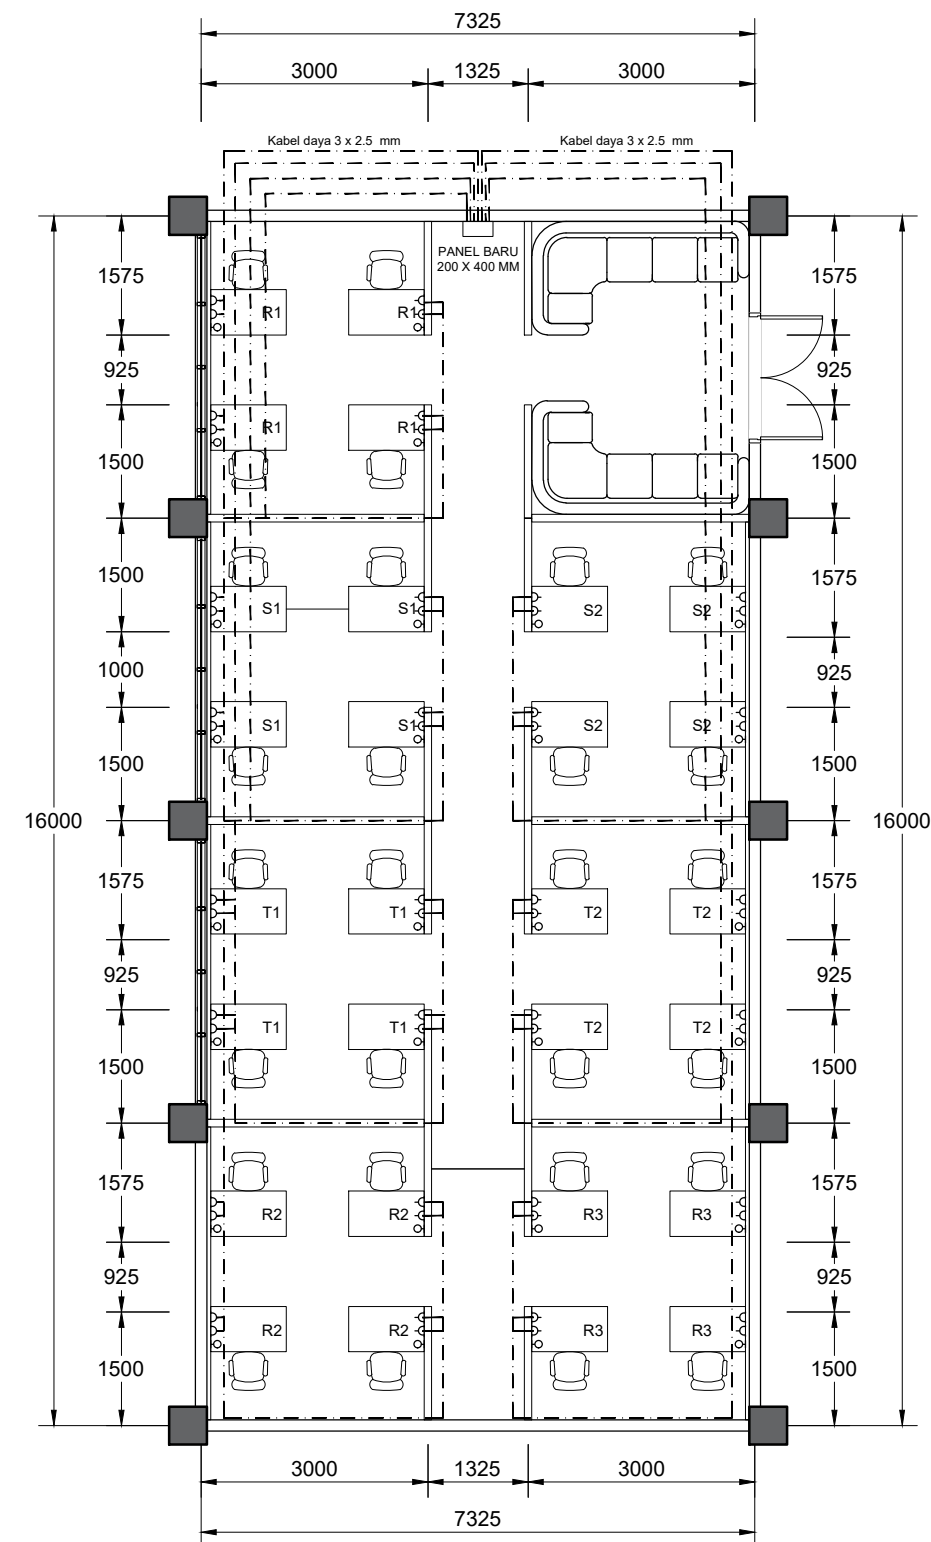

DENAH INSTALASI DAYA MEJA WORKSTATION R. DOSEN
SKALA : 1 : 100

INSTANSI

PEKERJAAN

LOKASI

MENGETAHUI / MENYETUJUI

MENGETAHUI / MENYETUJUI

KONSULTAN PERENCANA

KETERANGAN

JUDUL GAMBAR

SKALA


DENAH INSTALASI DAYA MEJA
WORKSTATION

1 : 100

DITERBITKAN :

NO	KODE	JMLH LBR
58	ARS 2025	134

GEDUNG JURUSAN DESAIN

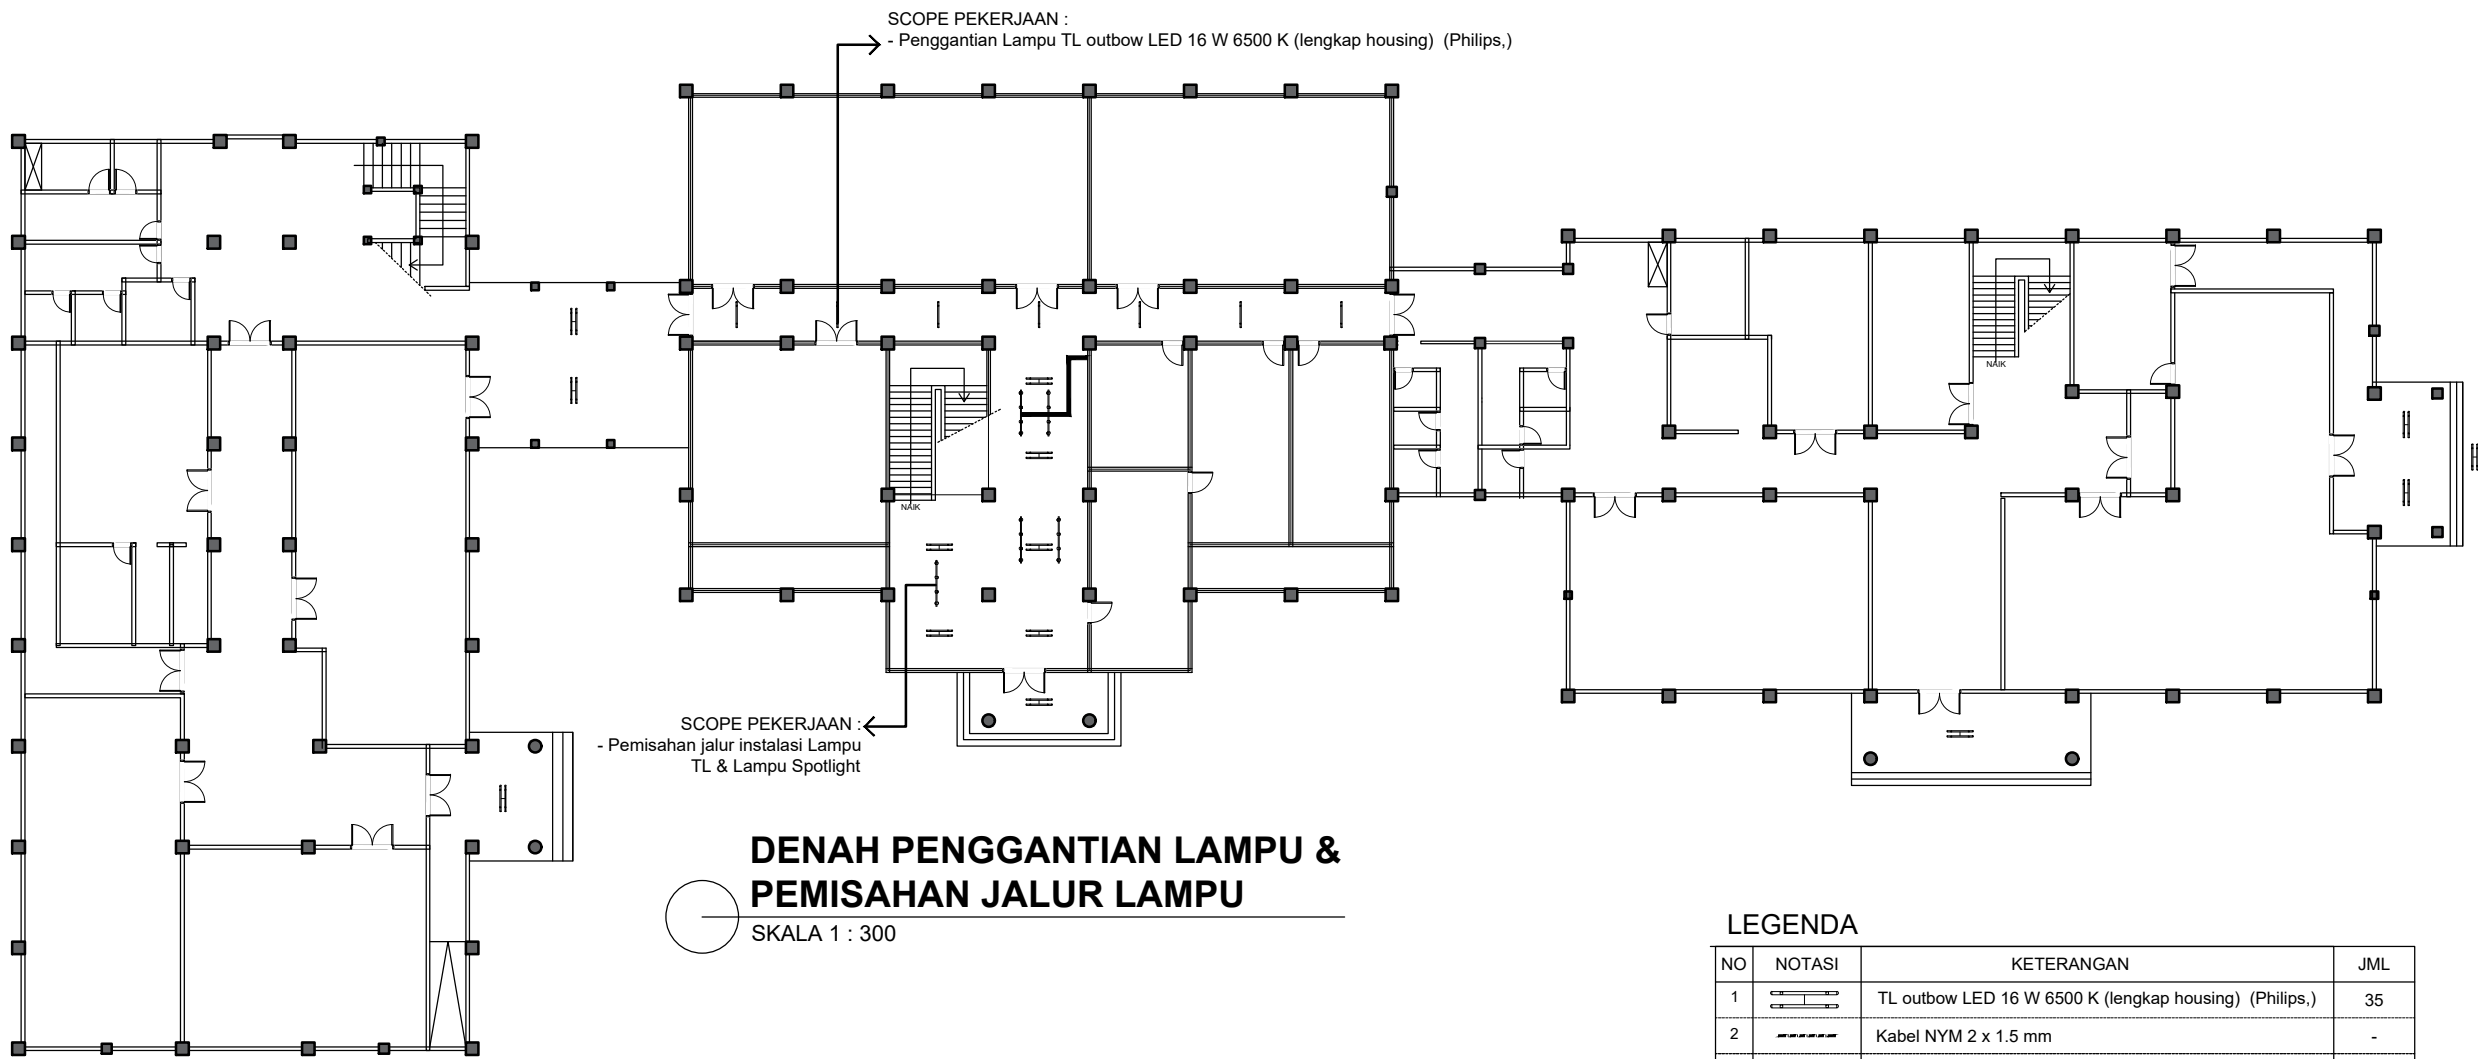

KONDISI EXISTING
SKALA :NTSC




KONDISI EXISTING
SKALA :NTSC



KONDISI EXISTING
SKALA :NTSC

INSTANSI		
PEKERJAAN		
LOKASI		
MENGETAHUI / MENYETUJUI		
MENGETAHUI / MENYETUJUI		
KONSULTAN PERENCANA		
KETERANGAN		
JUDUL GAMBAR		SKALA
DENAH PENGGANTIAN LAMPU & PEMISAHAN JALUR LAMPU		1 : 300
DITERBITKAN :		
NO	KODE	JMLH LBR
59	ARS 2025	134

GEDUNG JURUSAN DESAIN

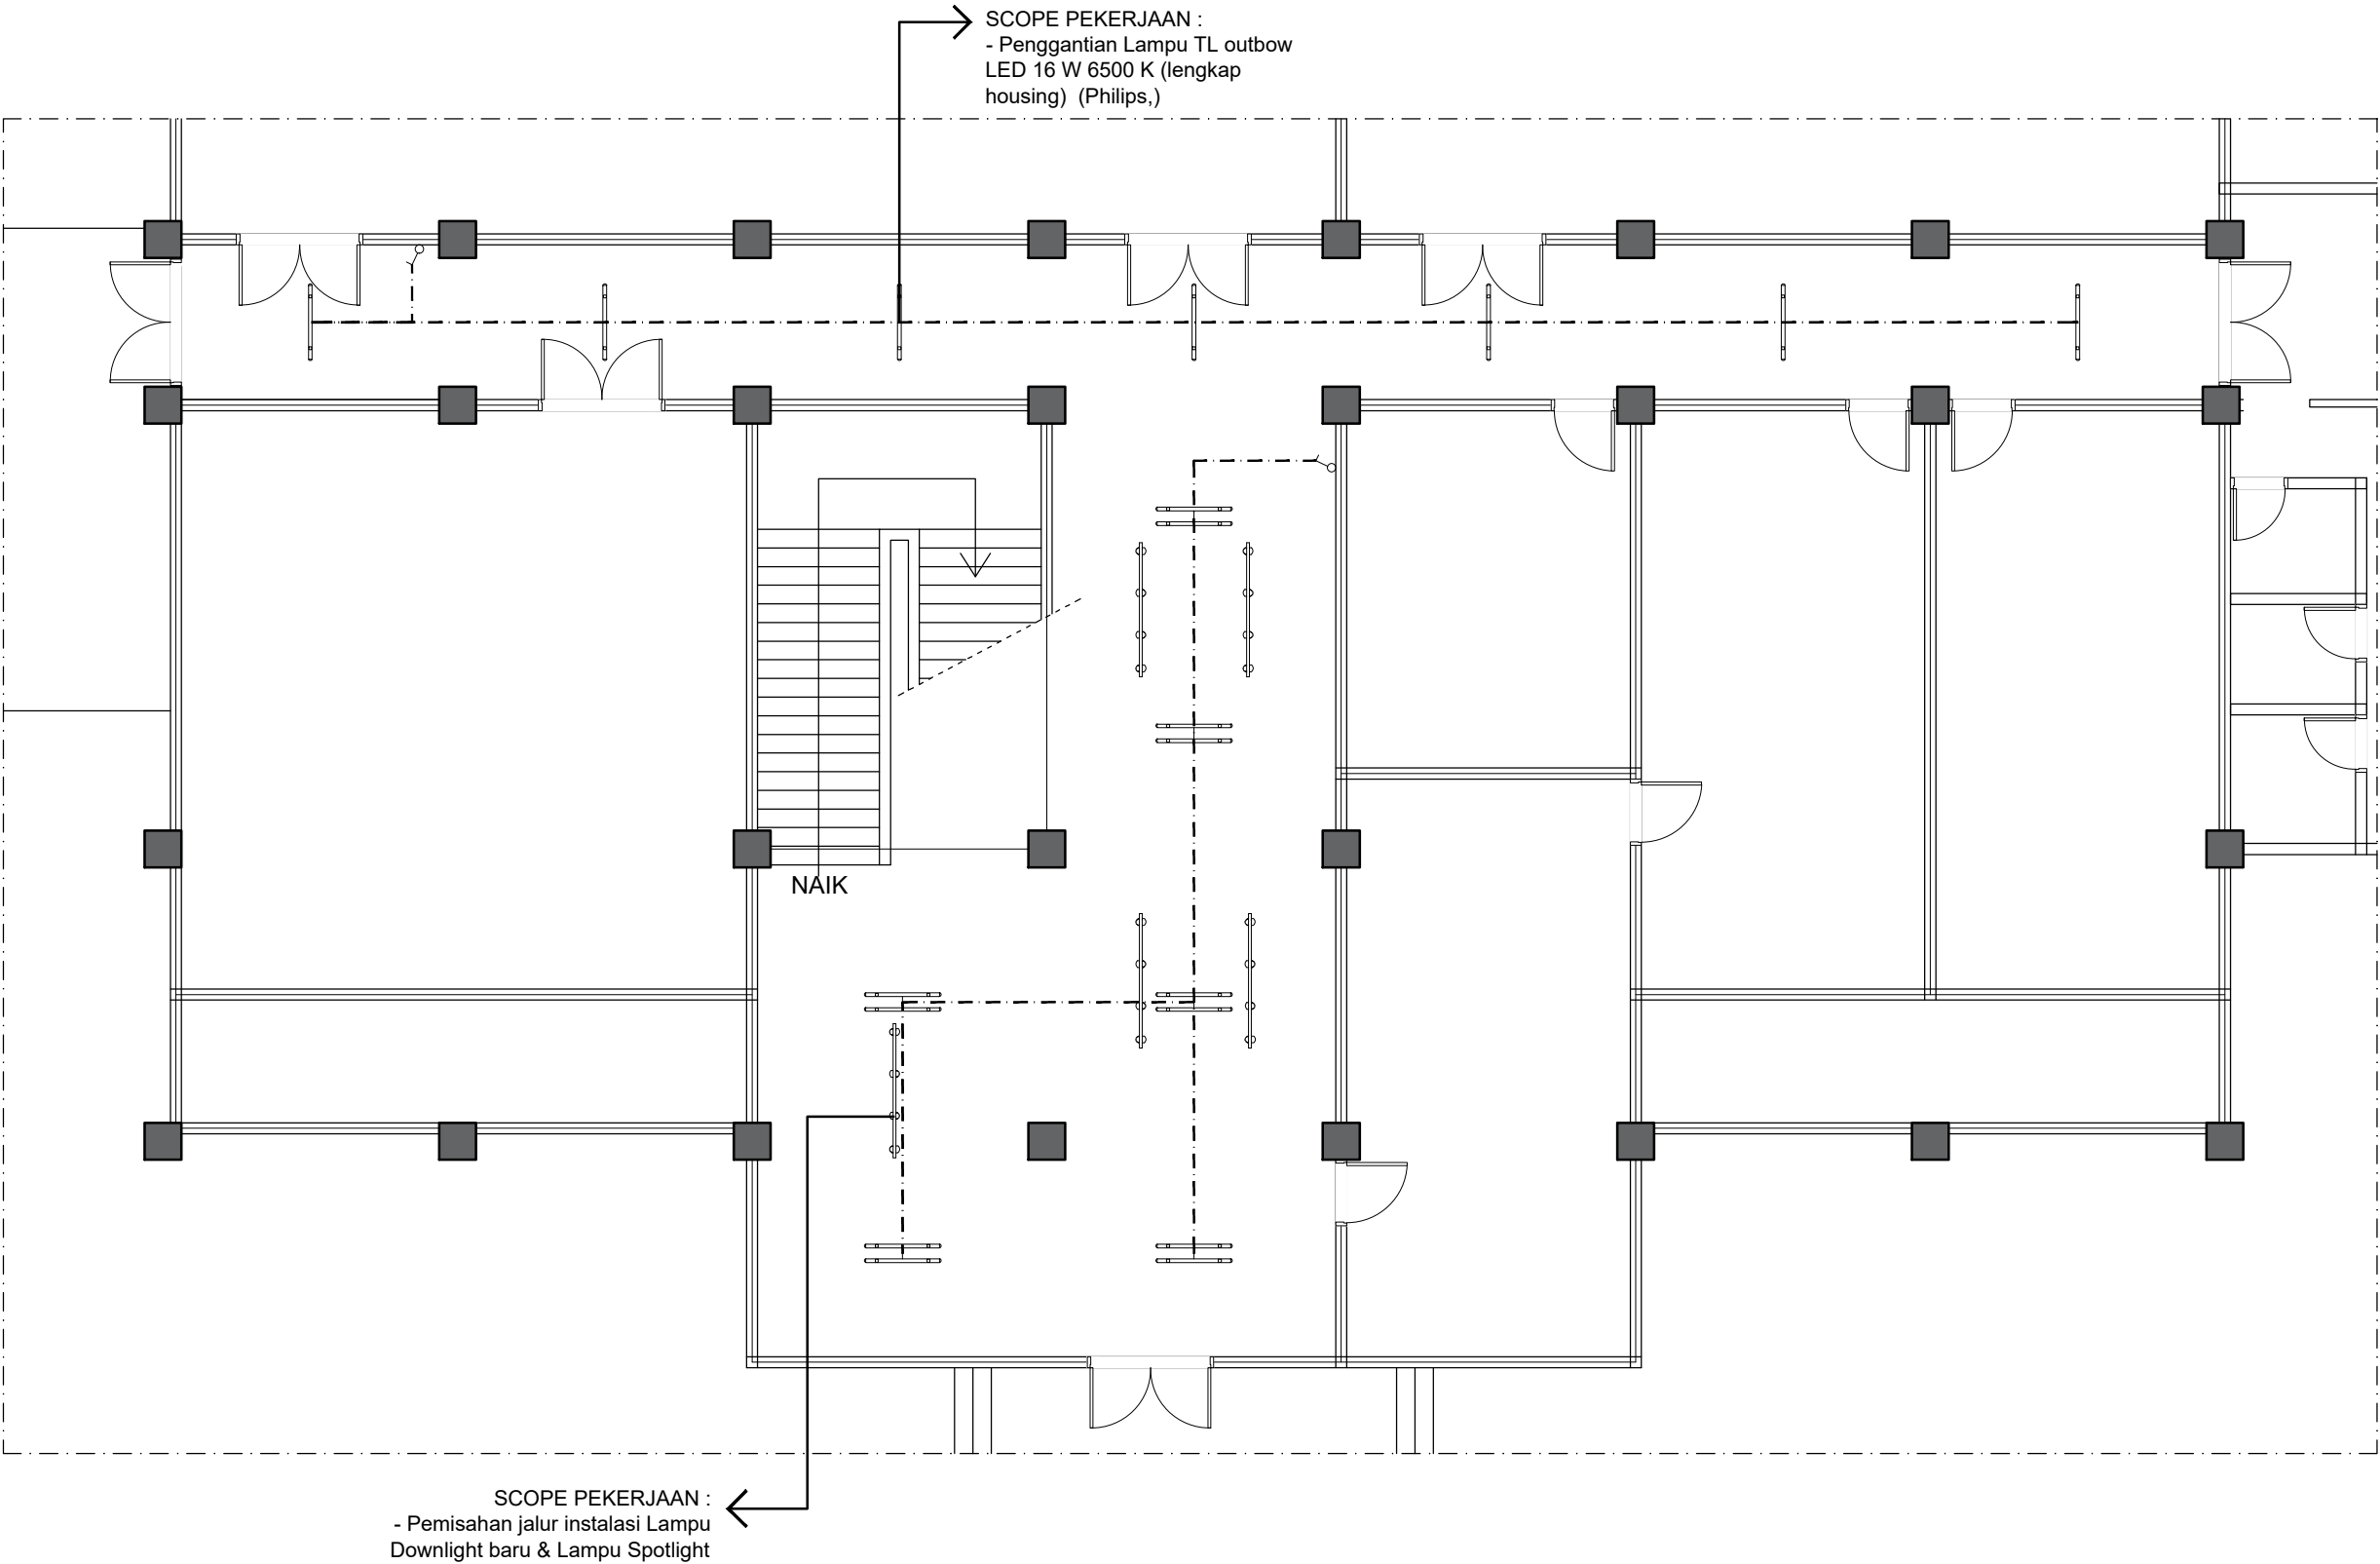

LEGENDA


NO	NOTASI	KETERANGAN	JML
1		Lampu tl outbow led 16 w 6500 k	19
2		Kabel NYM 2 x 1.5 mm	-
3		Saklar Tunggal	2



DENAH INSTALASI JALUR LAMPU TL OUTBOW LED 16 W 6500 K
SKALA : 1 : 100

INSTANSI		
PEKERJAAN		
LOKASI		
MENGETAHUI / MENYETUJUI		
MENGETAHUI / MENYETUJUI		
KONSULTAN PERENCANA		
KETERANGAN		
JUDUL GAMBAR		SKALA
DENAH INSTALASI JALUR LAMPU TL OUTBOW LED 16 W 6500 K		1 : 100
DITERBITKAN :		
NO	KODE	JMLH LBR
60	ARS 2025	134

GEDUNG JURUSAN DESAIN

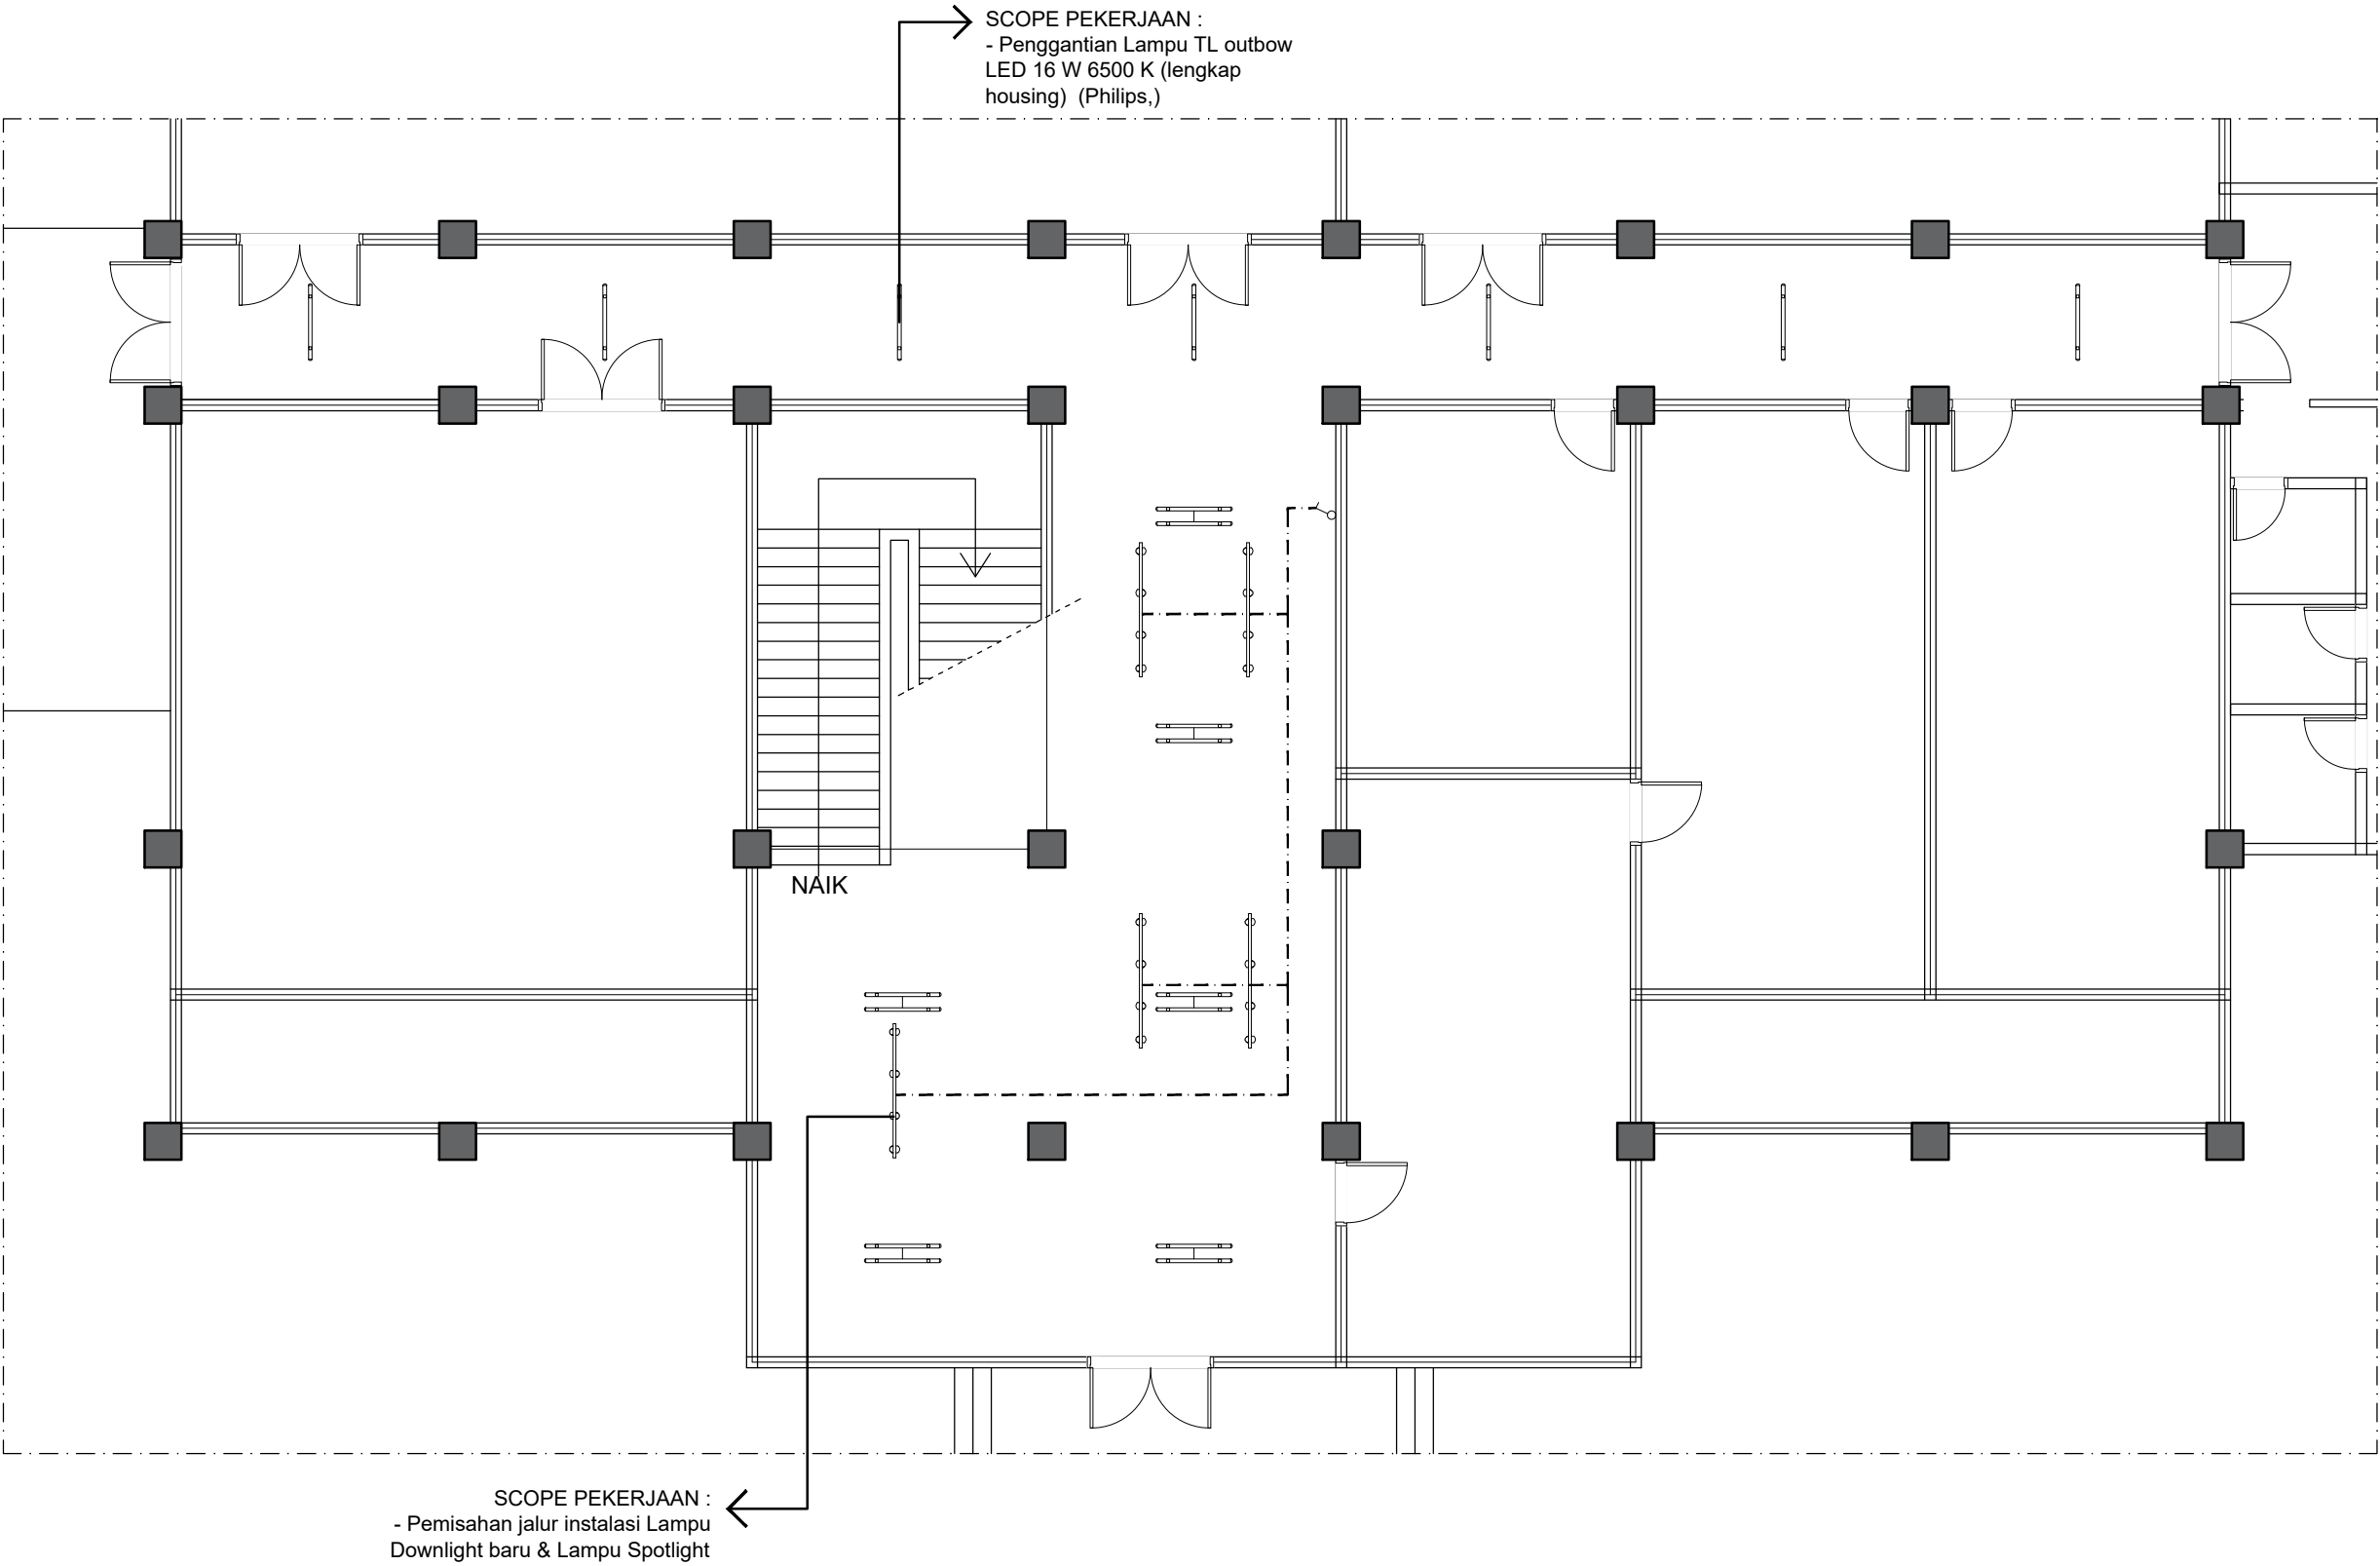

LEGENDA

NO	NOTASI	KETERANGAN	JML
1		Lampu Spotlight Exsisting	5
2		Kabel NYM 2 x 1.5 mm	-
3		Saklar Tunggal	1

DENAH INSTALASI JALUR LAMPU SPOTLIGHT
SKALA : 1 : 100

INSTANSI		
PEKERJAAN		
LOKASI		
MENGETAHUI / MENYETUJUI		
MENGETAHUI / MENYETUJUI		
KONSULTAN PERENCANA		
KETERANGAN		
JUDUL GAMBAR		SKALA
DENAH INSTALASI JALUR LAMPU SPOTLIGHT		1 : 100
DITERBITKAN :		
NO	KODE	JMLH LBR
61	ARS 2025	134


GEDUNG JURUSAN DESAIN



 **DENAH PEMBONGKARAN PARTISI TOILET EXISTING**
SKALA 1 : 300

INSTANSI		
PEKERJAAN		
LOKASI		
MENGETAHUI / MENYETUJUI		
MENGETAHUI / MENYETUJUI		
KONSULTAN PERENCANA		
KETERANGAN		
JUDUL GAMBAR		SKALA
DENAH PEMBONGKARAN PARTISI TOILET EXISTING		1 : 300
DITERBITKAN :		
NO	KODE	JMLH LBR
62	ARS 2025	134


GEDUNG JURUSAN DESAIN

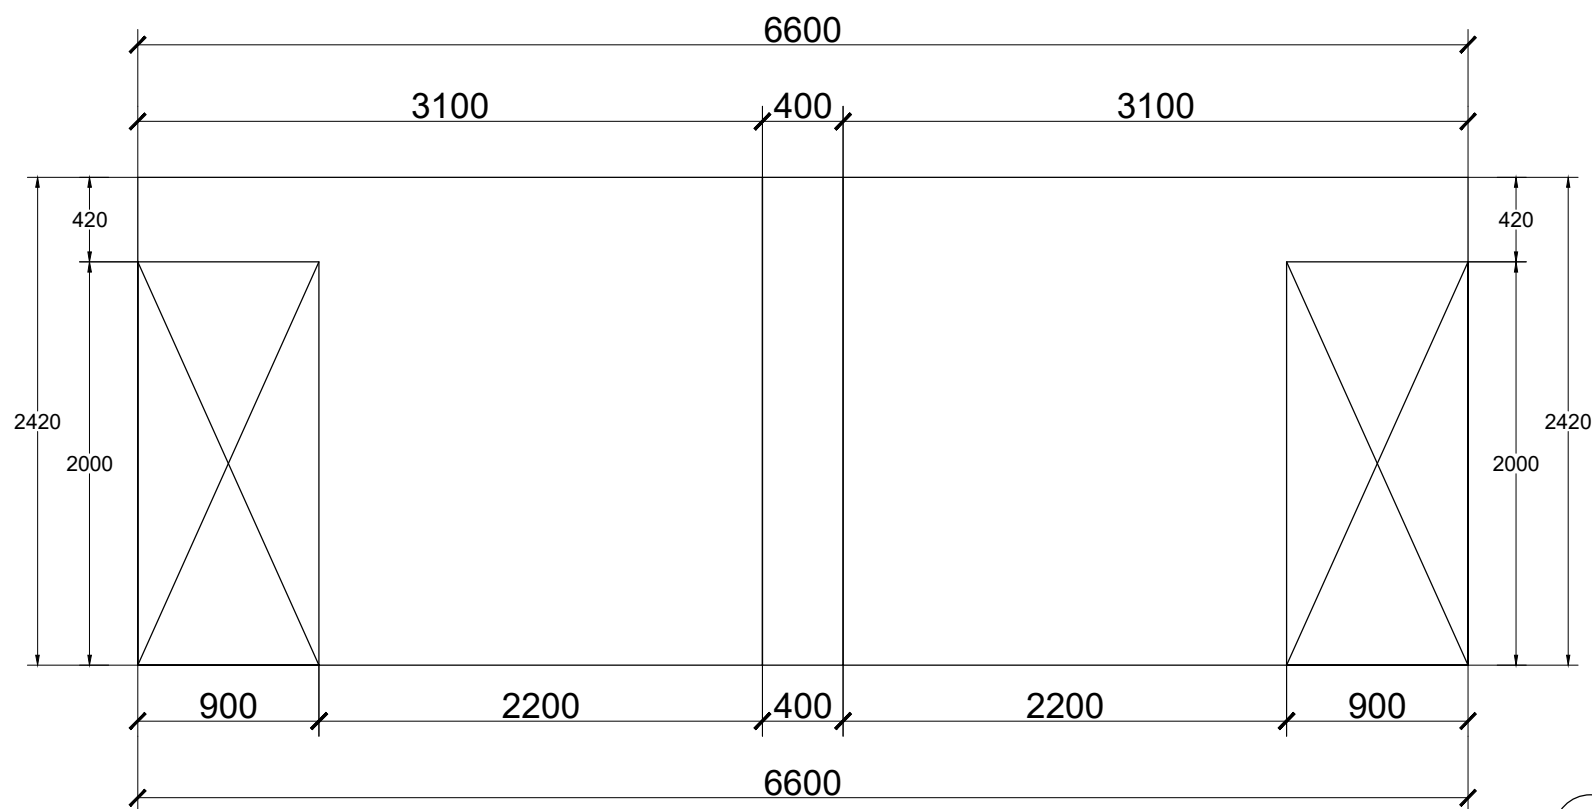


DETAIL PEMBONGKARAN PARTISI TOILET EXISTING
SKALA 1 : 50



KONDISI EXISTING
Skala :NTSC

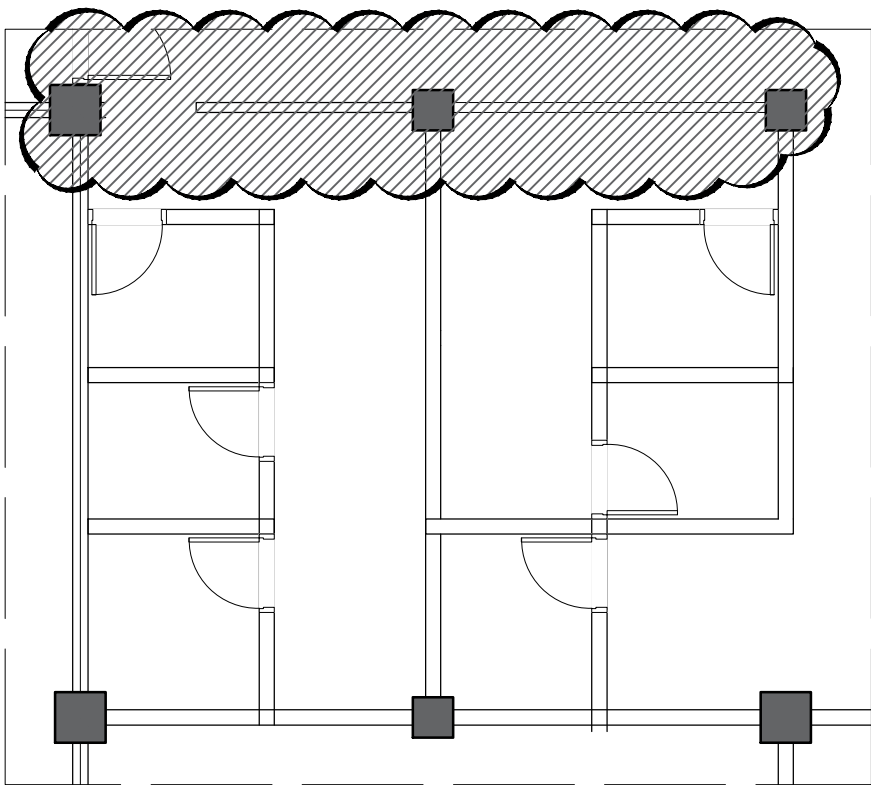


DENAH PEMBONGKARAN PARTISI TOILET EXISTING
SKALA 1 : 75

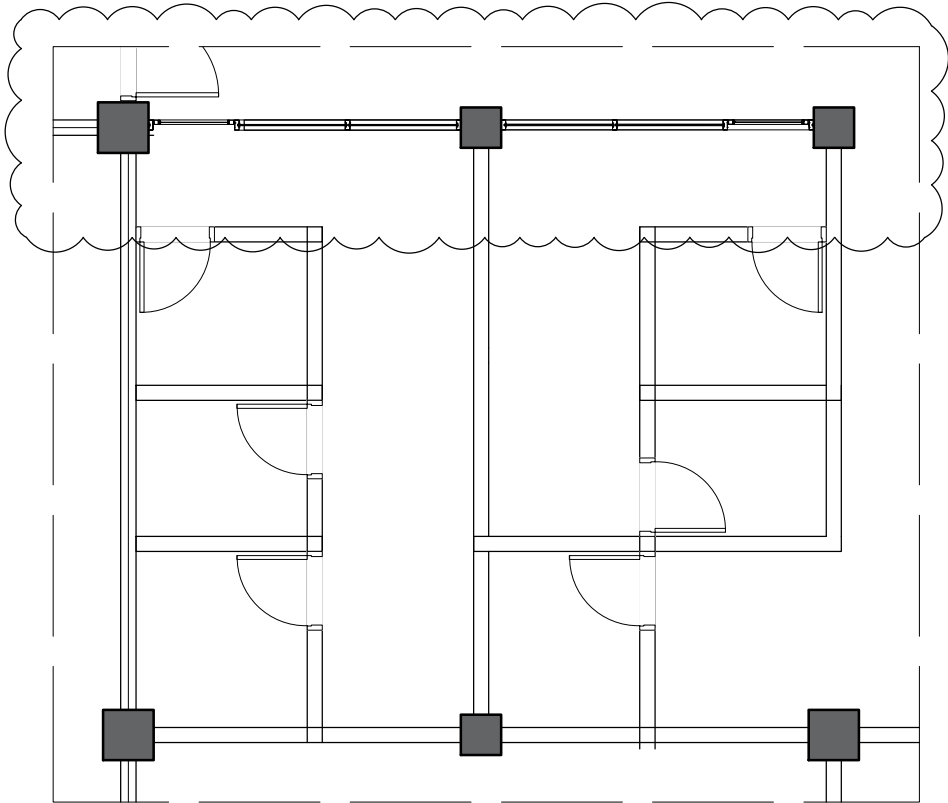


DENAH PARTISI TOILET BARU
SKALA 1 : 75

INSTANSI		
PEKERJAAN		
LOKASI		
MENGETAHUI / MENYETUJUI		
MENGETAHUI / MENYETUJUI		
KONSULTAN PERENCANA		
KETERANGAN		
JUDUL GAMBAR		SKALA
DETAIL PEMBONGKARAN PARTISI		1 : 75
DENAH PEMBONGKARAN PARTISI		1 : 75
DENAH PARTISI TOILET BARU		1 : 75
DITERBITKAN :		
NO	KODE	JMLH LBR
63	ARS 2025	134




GEDUNG JURUSAN DESAIN

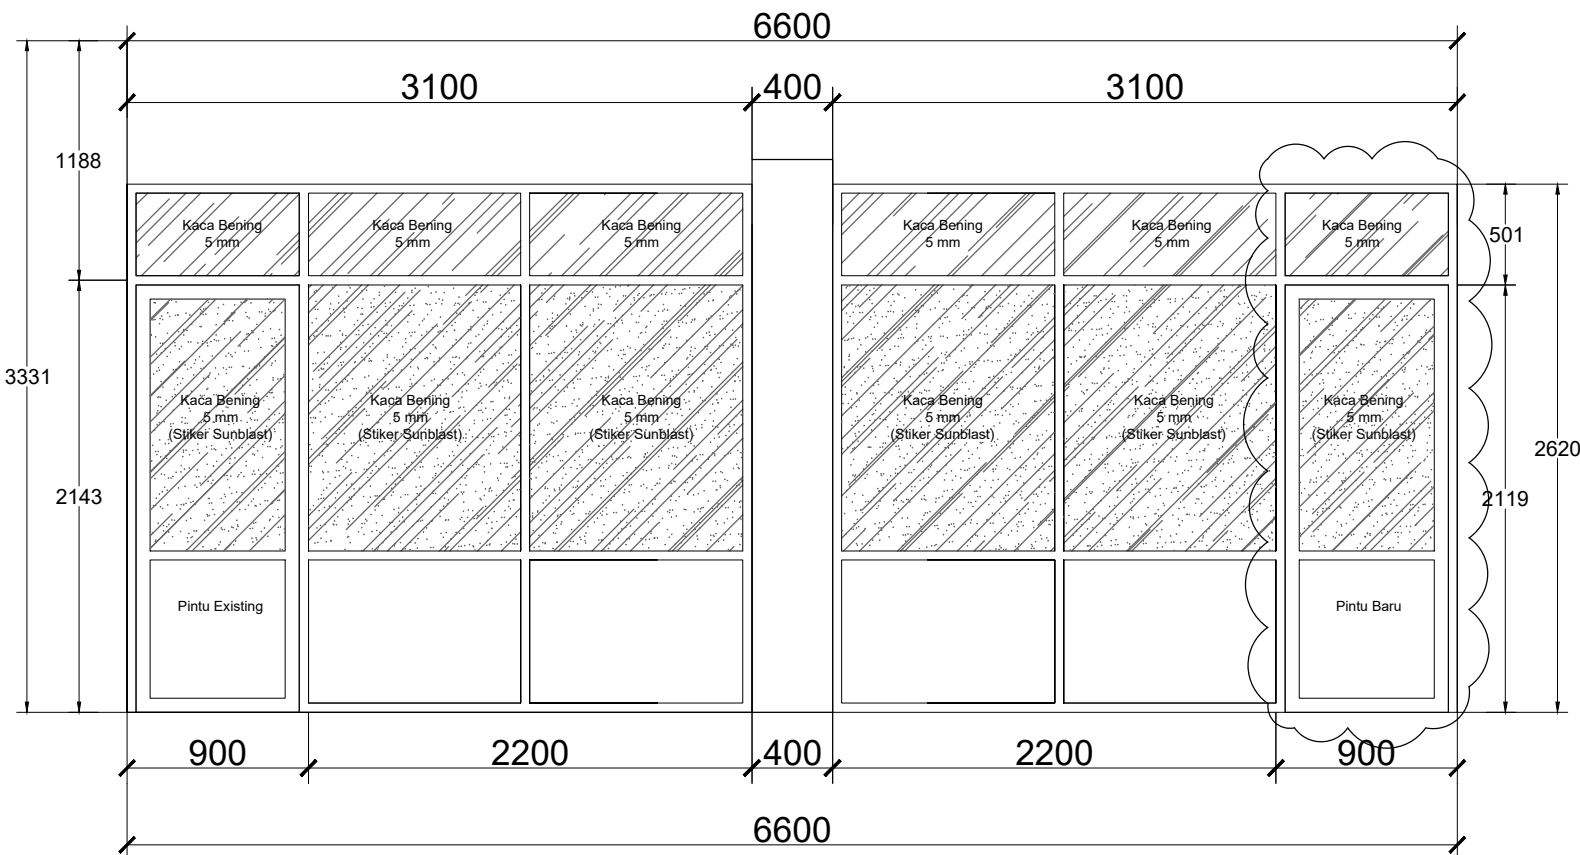


TAMPAK PARTISI TOILET BARU
SKALA 1 : 50

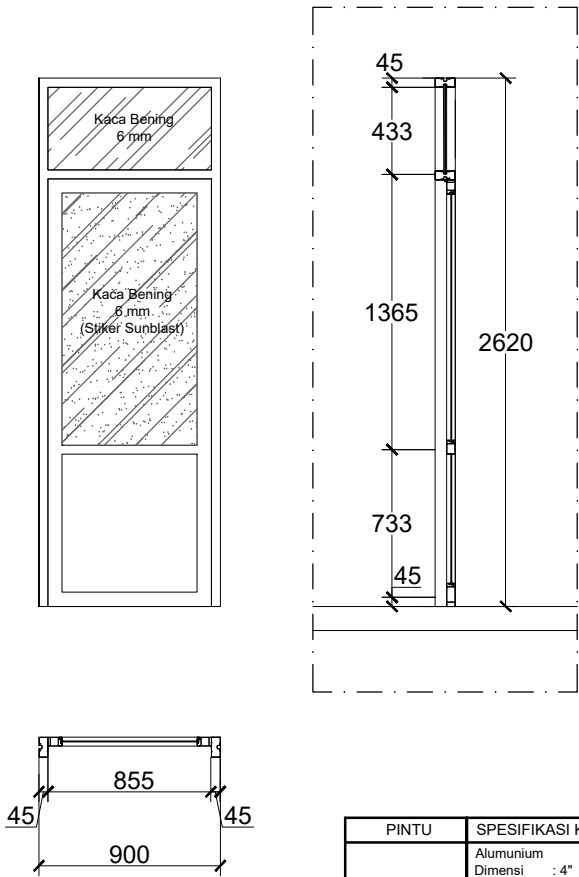

DETAIL PINTU BARU
SKALA 1 : 50

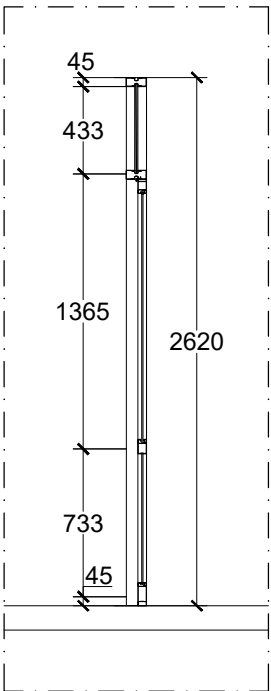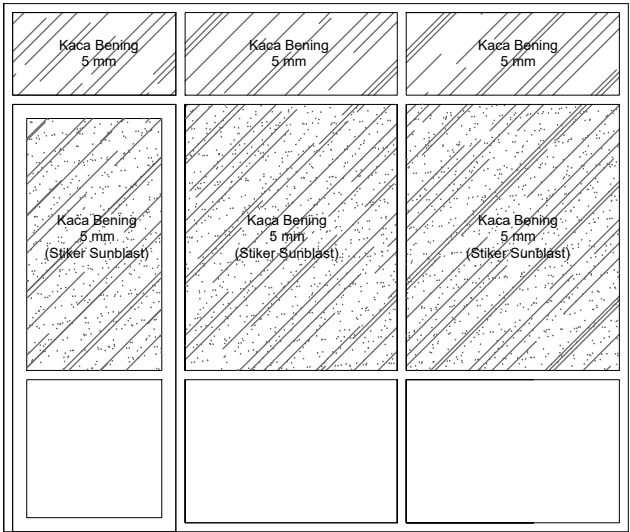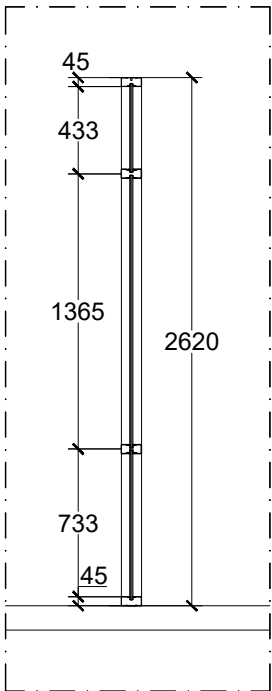


DETAIL PARTISI TOILET BARU
SKALA 1 : 50

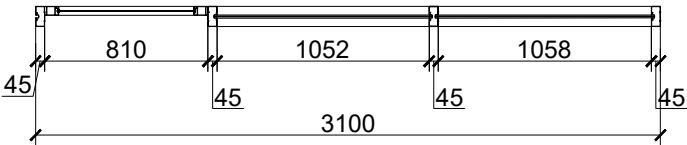

INSTANSI		
PEKERJAAN		
LOKASI		
MENGETAHUI / MENYETUJUI		
MENGETAHUI / MENYETUJUI		
KONSULTAN PERENCANA		
KETERANGAN		
JUDUL GAMBAR		SKALA
TAMPAK PARTISI TOILET BARU		1 : 50
DETAIL PARTISI TOILET BARU		1 : 50
DETAIL PINTU BARU		1 : 50
DITERBITKAN :		
NO	KODE	JMLH LBR
64	ARS 2025	134


GEDUNG JURUSAN DESAIN

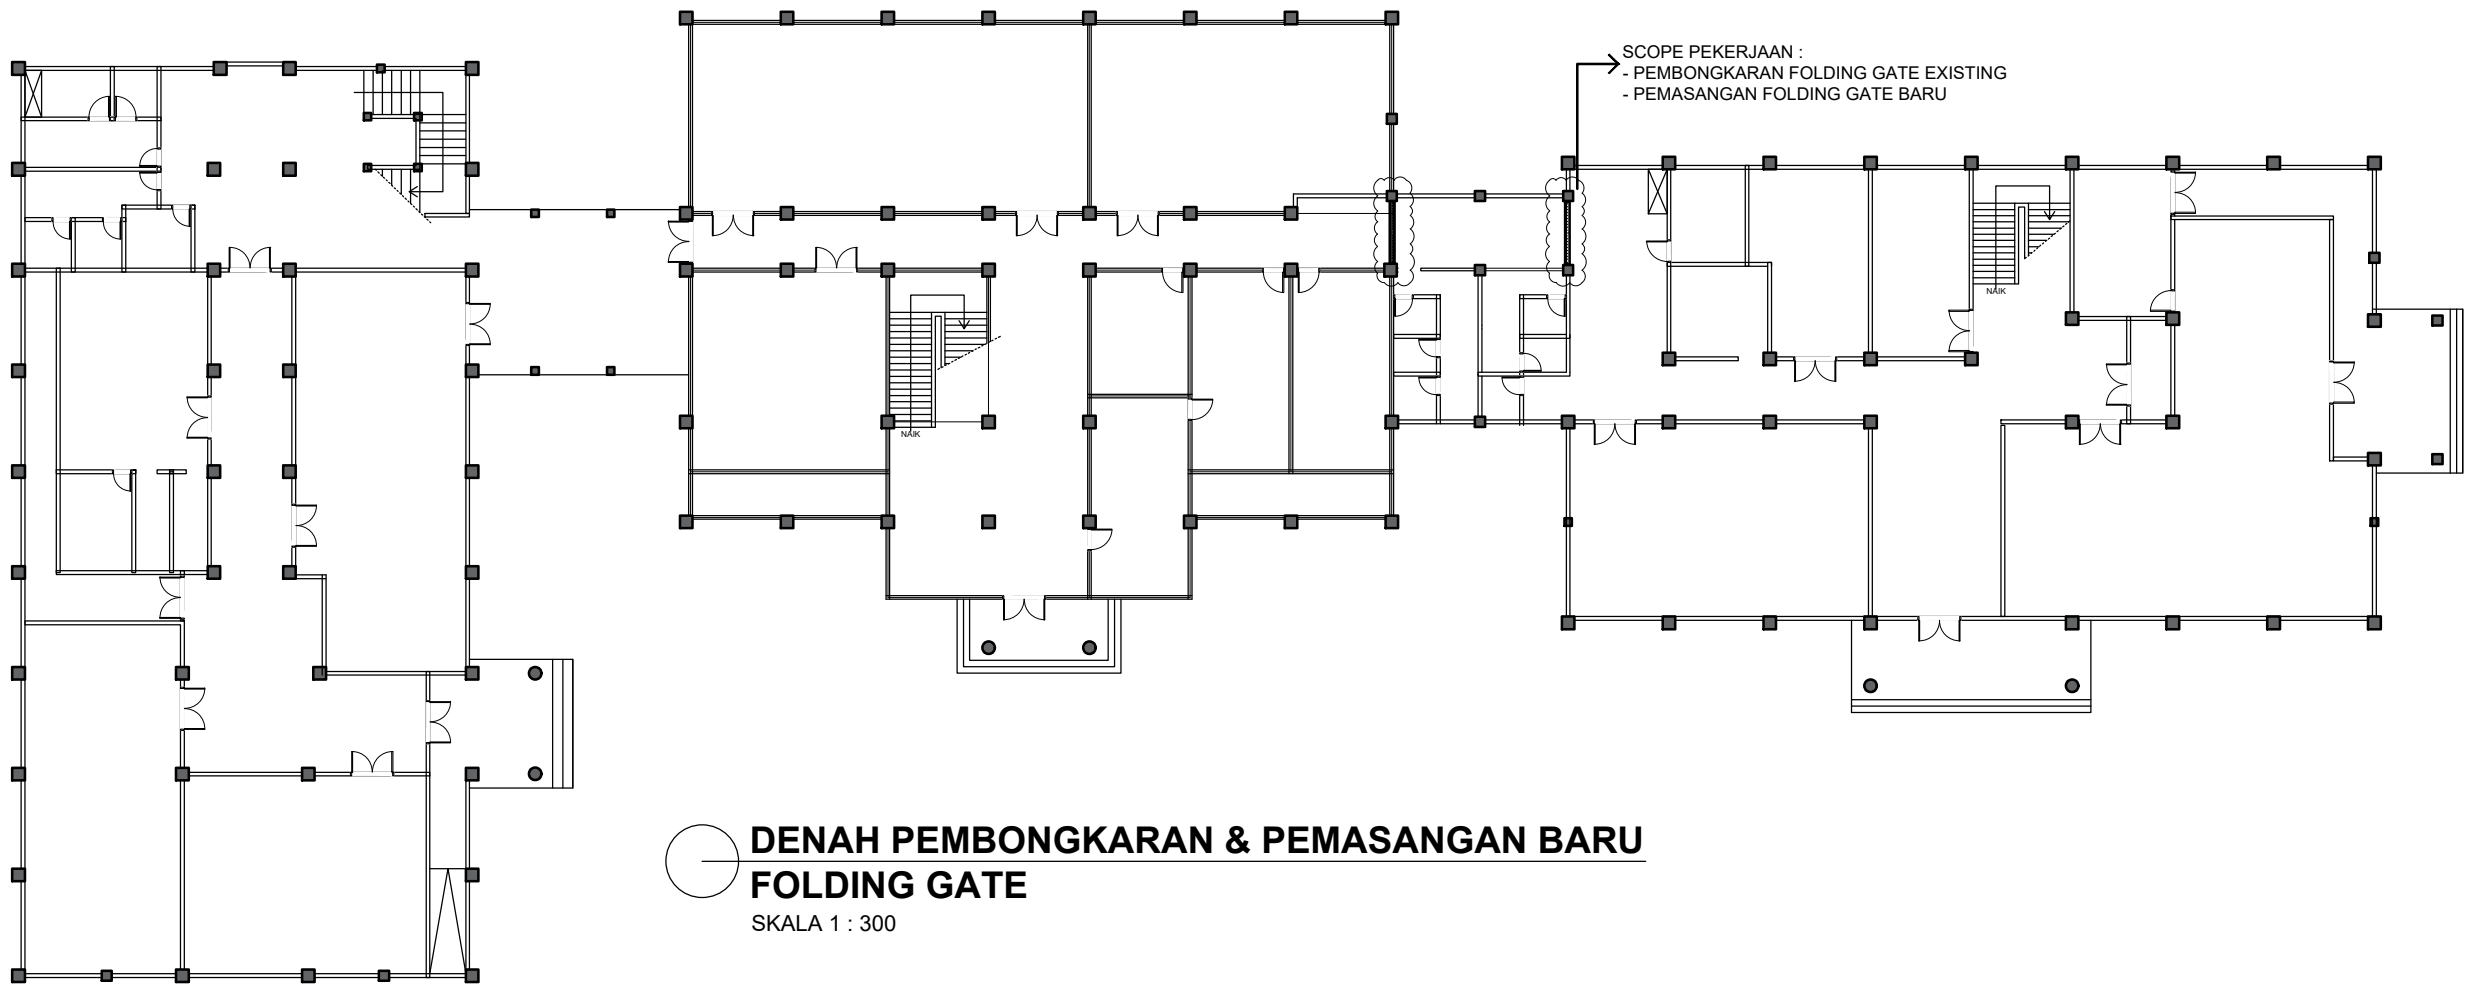

**DENAH PEMBONGKARAN & PEMASANGAN BARU
FOLDING GATE**
SKALA 1 : 300

INSTANSI		
PEKERJAAN		
LOKASI		
MENGETAHUI / MENYETUJUI		
MENGETAHUI / MENYETUJUI		
KONSULTAN PERENCANA		
KETERANGAN		
JUDUL GAMBAR		SKALA
DENAH PEMBONGKARAN & PEMASANGAN BARU FOLDING GATE		1 : 300
DITERBITKAN :		
NO	KODE	JMLH LBR
65	ARS 2025	134

GEDUNG JURUSAN DESAIN

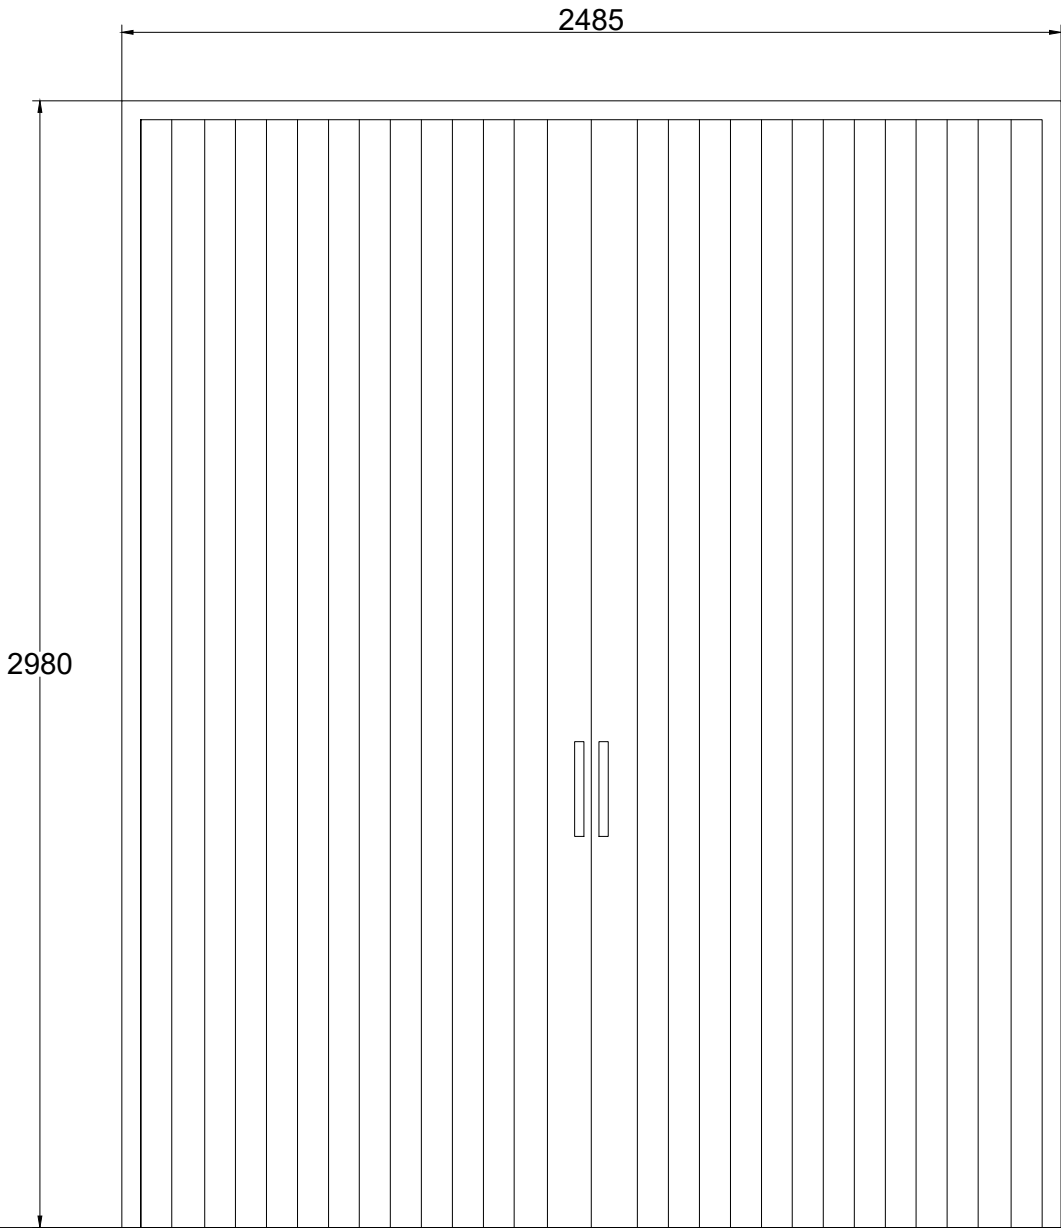

 **DETAIL FOLDING GATE (2 Unit)**
SKALA 1 : 20


INSTANSI		
PEKERJAAN		
LOKASI		
MENGETAHUI / MENYETUJUI		
MENGETAHUI / MENYETUJUI		
KONSULTAN PERENCANA		
KETERANGAN		
JUDUL GAMBAR		SKALA
DETAIL FOLDING GATE		1 : 20
DITERBITKAN :		
NO	KODE	JMLH LBR
66	ARS 2025	134

GEDUNG JURUSAN DESAIN



INSTANSI		
PEKERJAAN		
LOKASI		
MENGETAHUI / MENYETUJUI		
MENGETAHUI / MENYETUJUI		
KONSULTAN PERENCANA		
KETERANGAN		
JUDUL GAMBAR		SKALA
DENAH GEDUNG DESAIN LT.2		1 : 300
DITERBITKAN :		
NO	KODE	JMLH LBR
67	ARS 2025	134


GEDUNG JURUSAN DESAIN

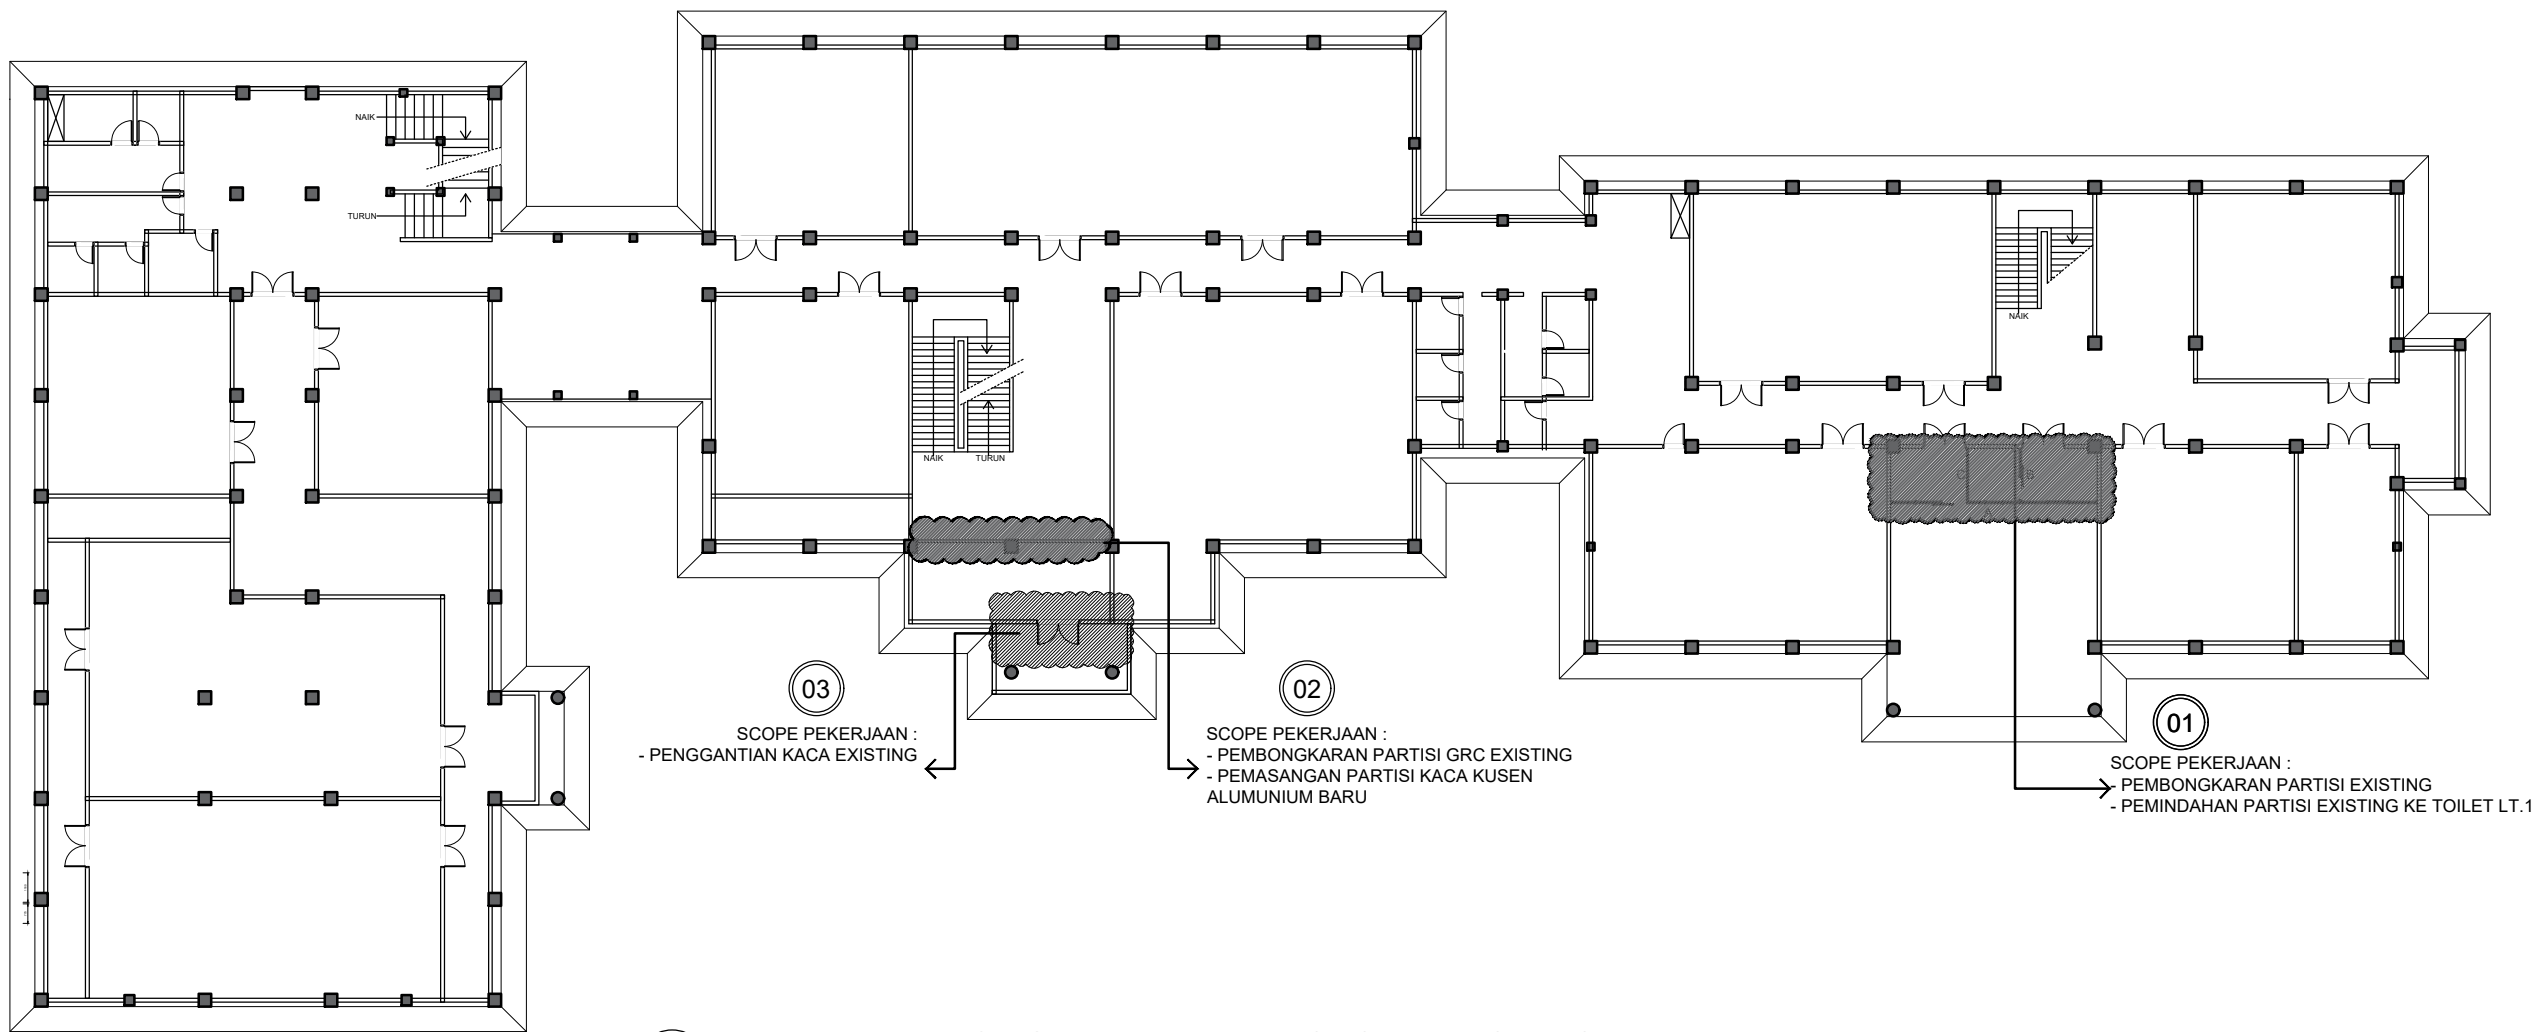


DENAH PEMBONGKARAN PARTISI GEDUNG DESAIN LT. 2
SKALA 1 : 300

INSTANSI		
PEKERJAAN		
LOKASI		
MENGETAHUI / MENYETUJUI		
MENGETAHUI / MENYETUJUI		
KONSULTAN PERENCANA		
KETERANGAN		
JUDUL GAMBAR		SKALA
DENAH PEMBONGKARAN PARTISI GEUDNG DESAIN LT. 2		1 : 300
DITERBITKAN :		
NO	KODE	JMLH LBR
68	ARS 2025	134


GEDUNG JURUSAN DESAIN

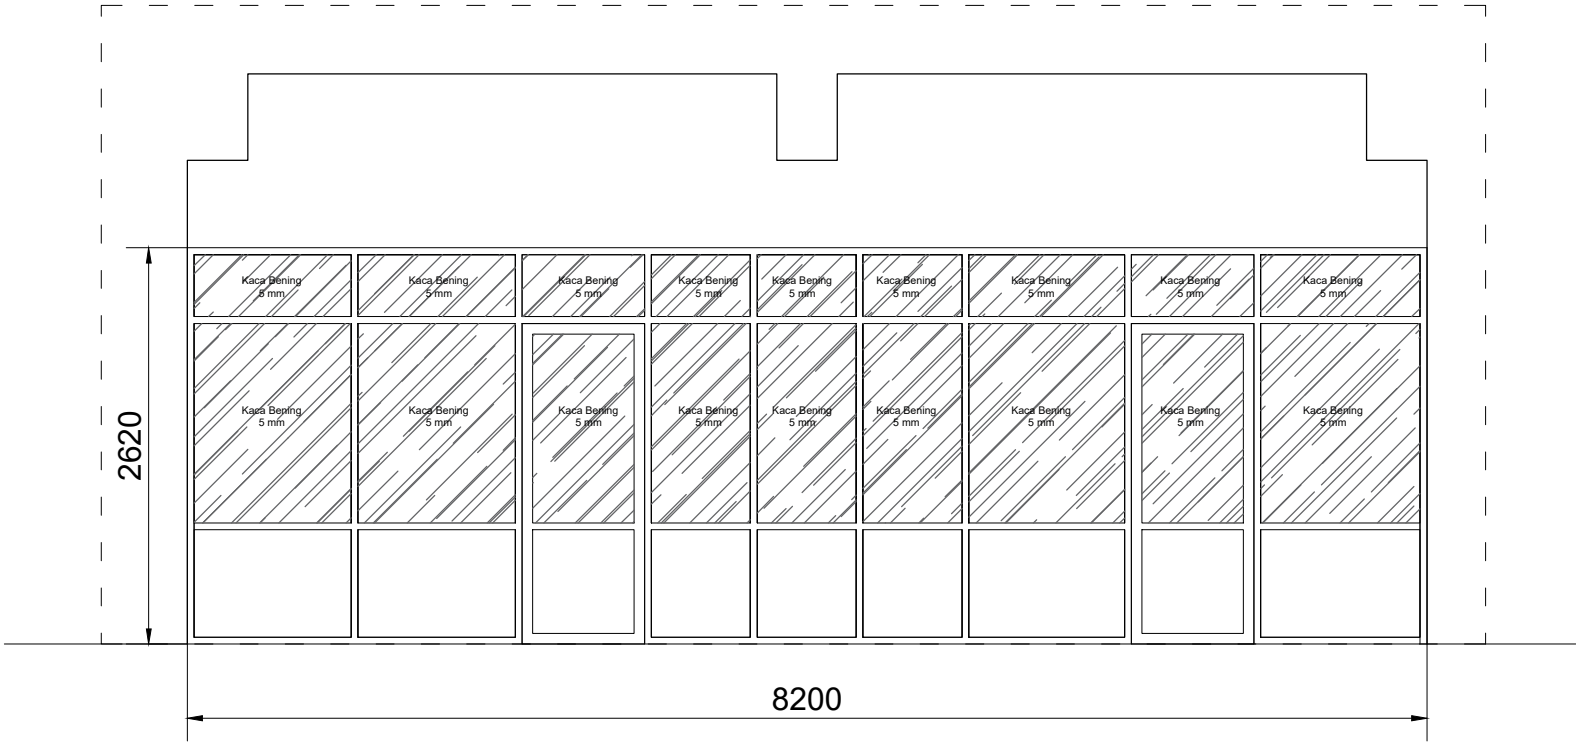

DETAIL A
SKALA 1 : 50

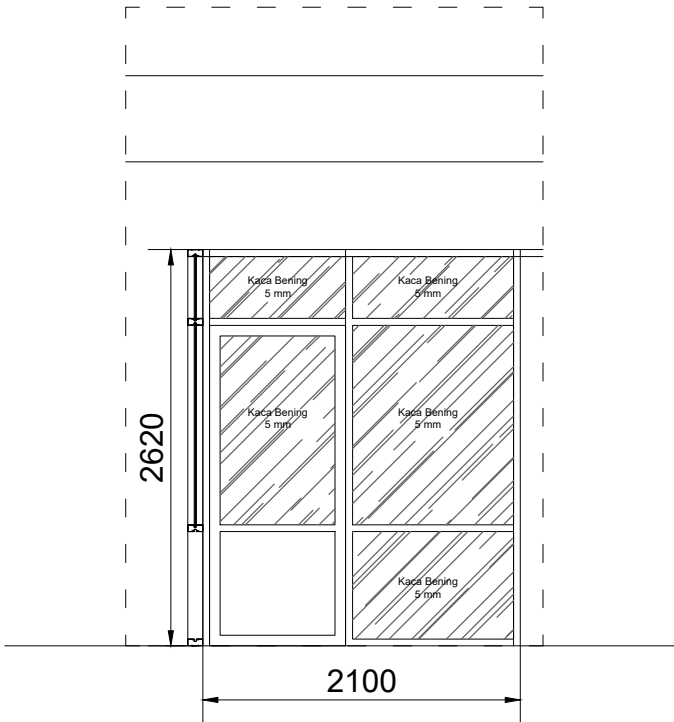

DETAIL B
SKALA 1 : 50

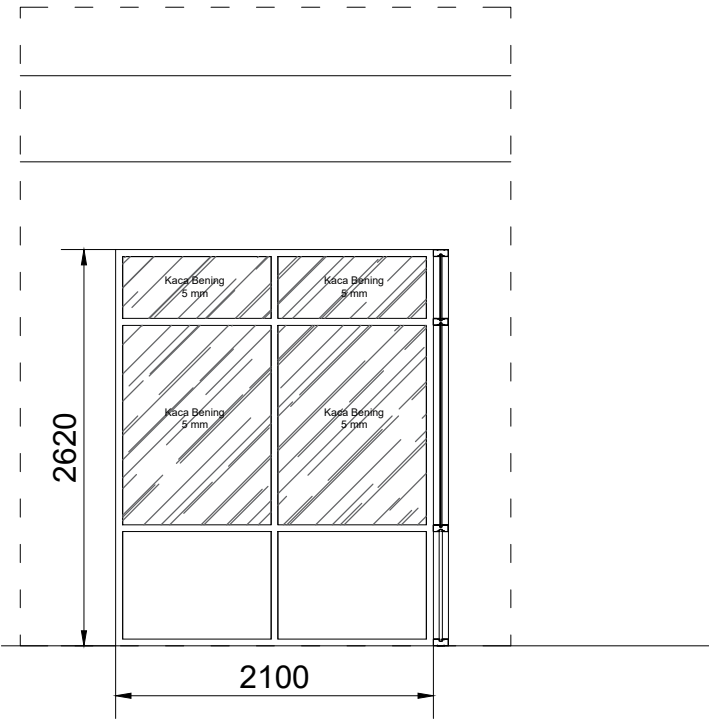

DETAIL C
SKALA 1 : 50

DETAIL PEMBONGKARAN PARTISI (01) GEDUNG DESAIN LT. 2
SKALA 1 : 50




KONDISI EXISTING
SKALA :NTSC




KONDISI EXISTING
SKALA :NTSC

INSTANSI		
PEKERJAAN		
LOKASI		
MENGETAHUI / MENYETUJUI		
MENGETAHUI / MENYETUJUI		
KONSULTAN PERENCANA		
KETERANGAN		
JUDUL GAMBAR		SKALA
DETAIL PEMBONGKARAN PARTISI 01		1 : 50
DITERBITKAN :		
NO	KODE	JMLH LBR
69	ARS 2025	134


GEDUNG JURUSAN DESAIN

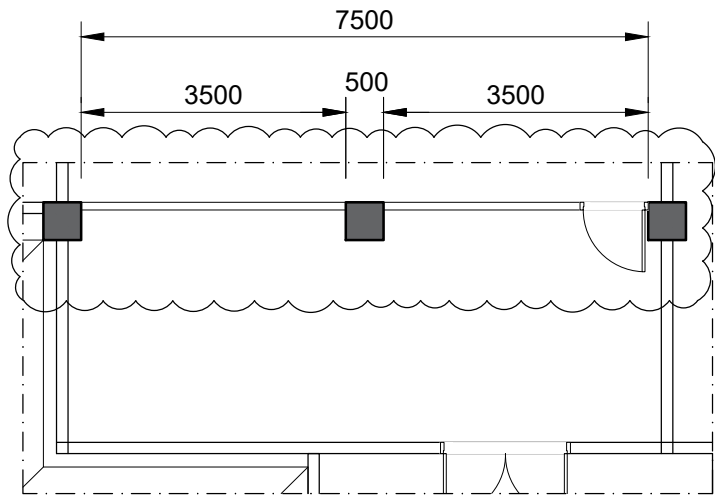


DENAH PEMBONGKARAN PARTISI (02) GEDUNG DESAIN LT. 2
SKALA 1 : 100

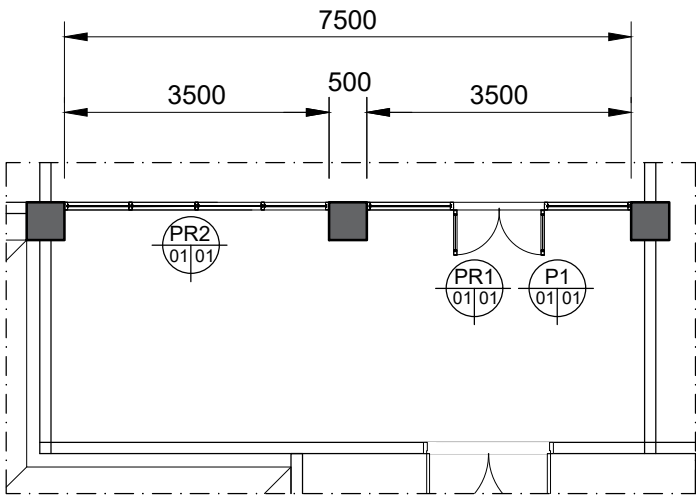


DENAH PARTISI (02) BARU GEDUNG DESAIN LT. 2
SKALA 1 : 100

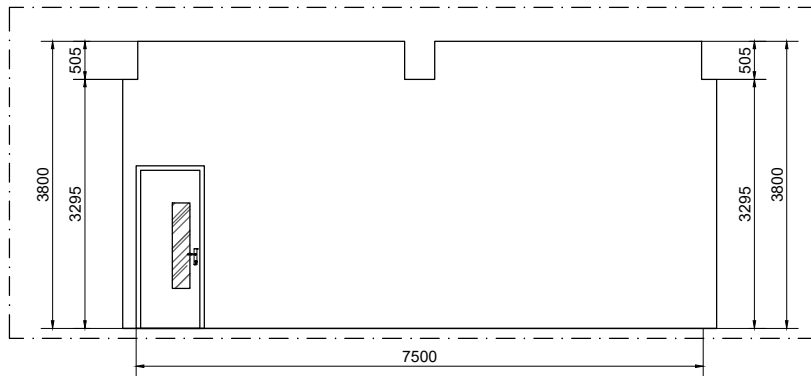

TAMPAK UTARA PARTISI EXISTING GEDUNG DESAIN LT. 2
SKALA 1 : 100

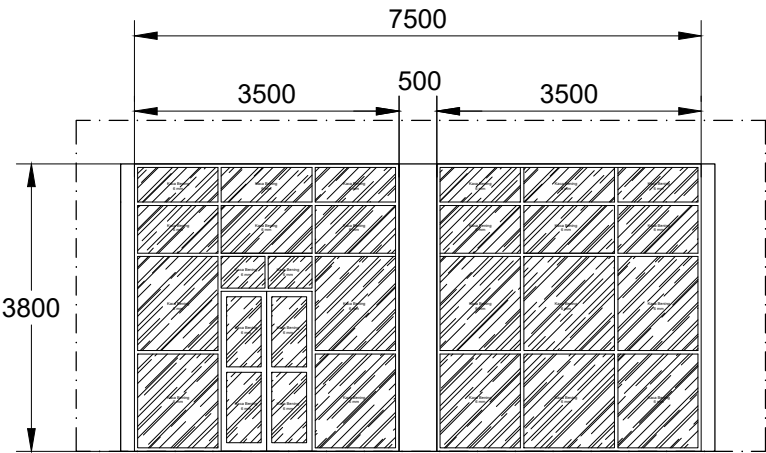

TAMPAK UTARA BARU PARTISI GEDUNG DESAIN LT. 2
SKALA 1 : 100

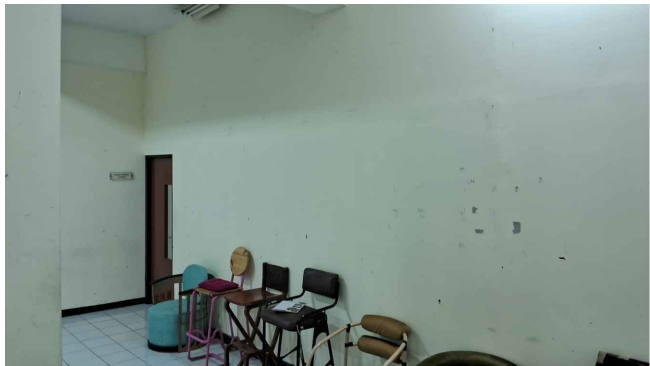


KONDISI EXISTING
Skala :NTSC



KONDISI EXISTING
Skala :NTSC

INSTANSI		
PEKERJAAN		
LOKASI		
MENGETAHUI / MENYETUJUI		
MENGETAHUI / MENYETUJUI		
KONSULTAN PERENCANA		
KETERANGAN		
JUDUL GAMBAR		SKALA
DENAH PEMBONGKARAN PARTISI 02		1 : 100
DENAH PARTISI BARU 02		1 : 100
TAMPAK UTARA EXISTING		1 : 100
TAMPAK UTARA BARU		1 : 100
KONDISI EXISTING		NTSC
DITERBITKAN :		
NO	KODE	JMLH LBR
70	ARS 2025	134


GEDUNG JURUSAN DESAIN

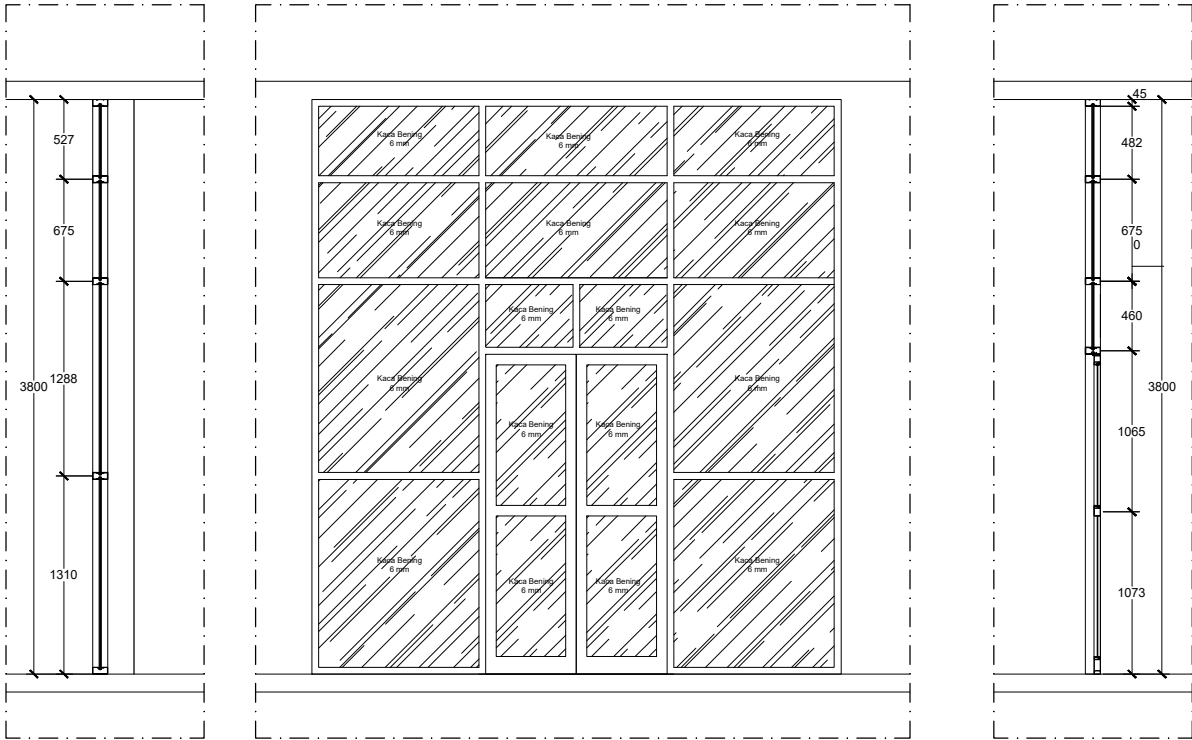

SPESIFIKASI:
Alumunium
Dimensi : 4"
Tebal : 1 mm
Warna : Coklat
Kaca : Bening 6 mm

DETAIL P1 & PR1 GEDUNG DESAIN LT. 2
SKALA 1 : 25


SPESIFIKASI:
Alumunium
Dimensi : 4"
Tebal : 1 mm
Warna : Coklat
Kaca : Bening 6 mm

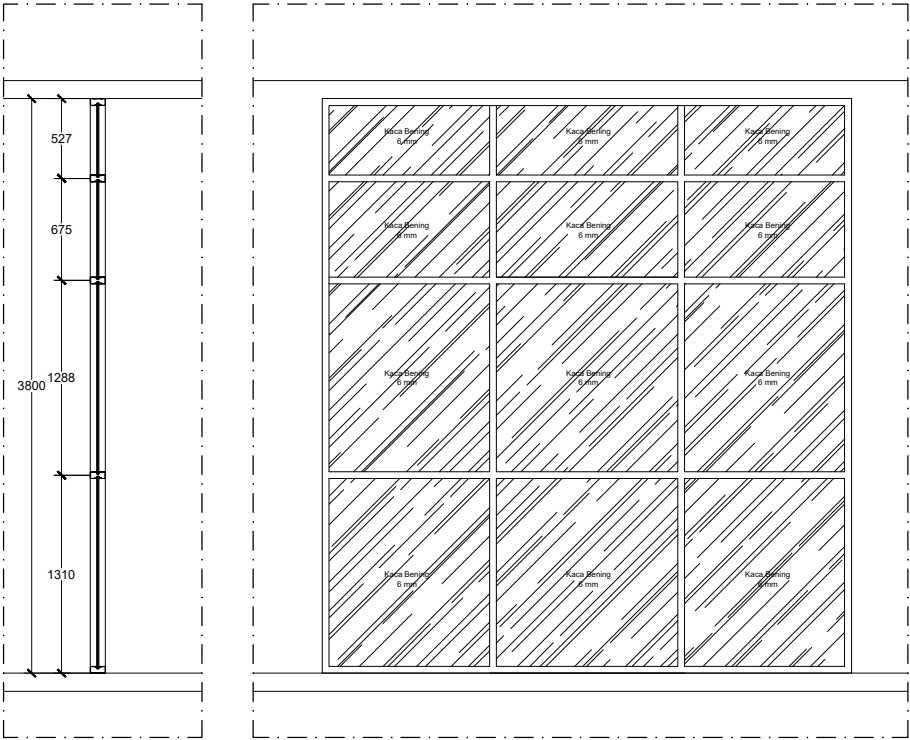


DETAIL PR2 GEDUNG DESAIN LT. 2
SKALA 1 : 25

INSTANSI		
PEKERJAAN		
LOKASI		
MENGETAHUI / MENYETUJUI		
MENGETAHUI / MENYETUJUI		
KONSULTAN PERENCANA		
KETERANGAN		
JUDUL GAMBAR		SKALA
DETAIL P1 & R1		1 : 25
DETAIL PR2		1 : 25
DITERBITKAN :		
NO	KODE	JMLH LBR
71	ARS 2025	134


GEDUNG JURUSAN DESAIN

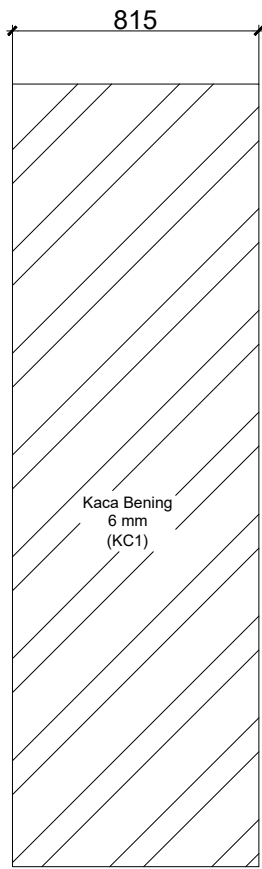


DETAIL KC1
SKALA 1 : 25

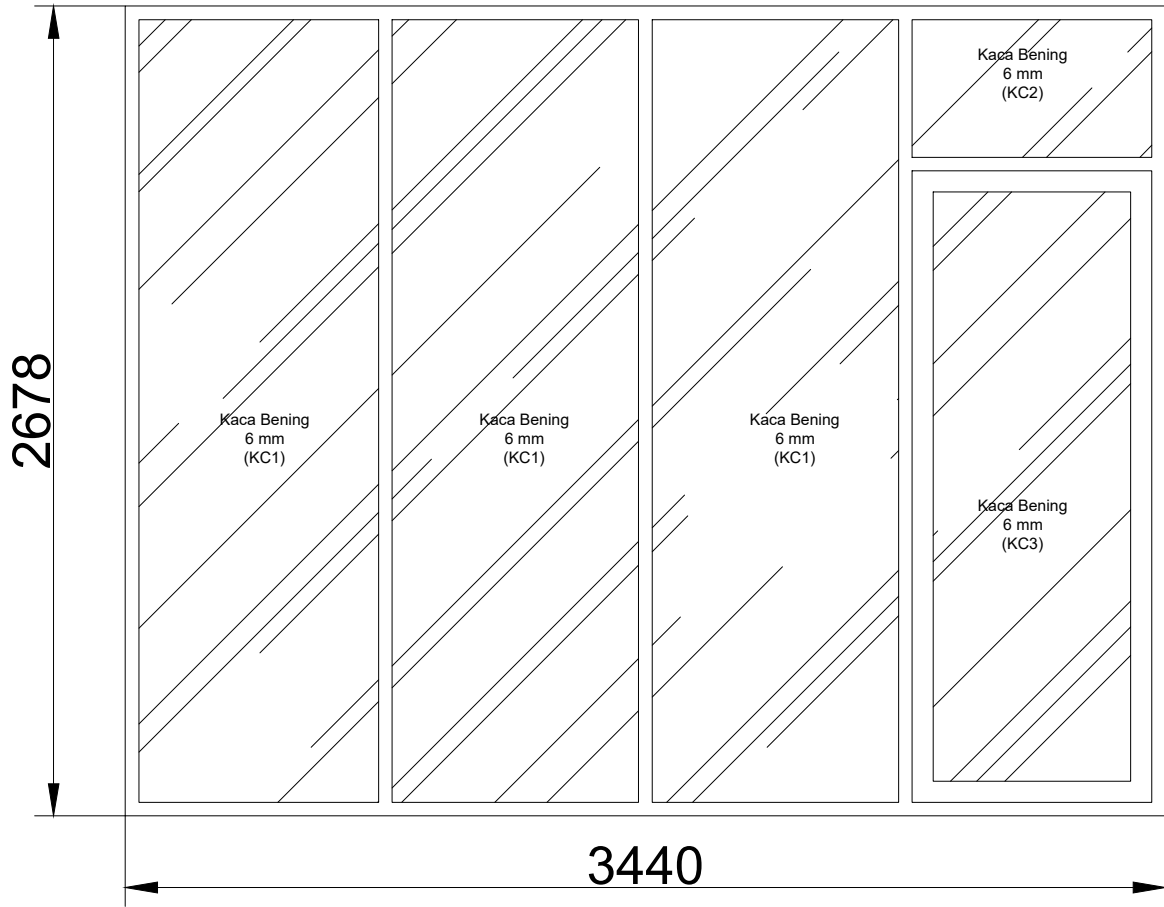

DETAIL PENGANTIAN KACA GEDUNG DESAIN LT. 2
SKALA 1 : 25

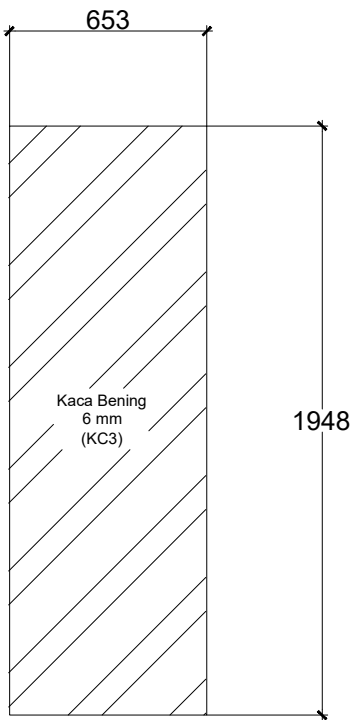

DETAIL KC3
SKALA 1 : 25

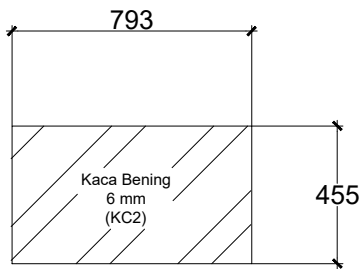

DETAIL KC2
SKALA 1 : 25




KONDISI EXISTING
SKALA NTSC


INSTANSI		
PEKERJAAN		
LOKASI		
MENGETAHUI / MENYETUJUI		
MENGETAHUI / MENYETUJUI		
KONSULTAN PERENCANA		
KETERANGAN		
JUDUL GAMBAR		SKALA
DETAIL PENGANTIAN KACA		1 : 25
DITERBITKAN :		
NO	KODE	JMLH LBR
72	ARS 2025	134

GEDUNG JURUSAN DESAIN


- SCOPE PEKERJAAN :
- PENINGGIAN KERAMIK DINDING TEMPAT WUDHU 50 CM
 - PENANAMAN PIPA EXISTING KE DINDING
 - KERAMIK UK 250x200mm

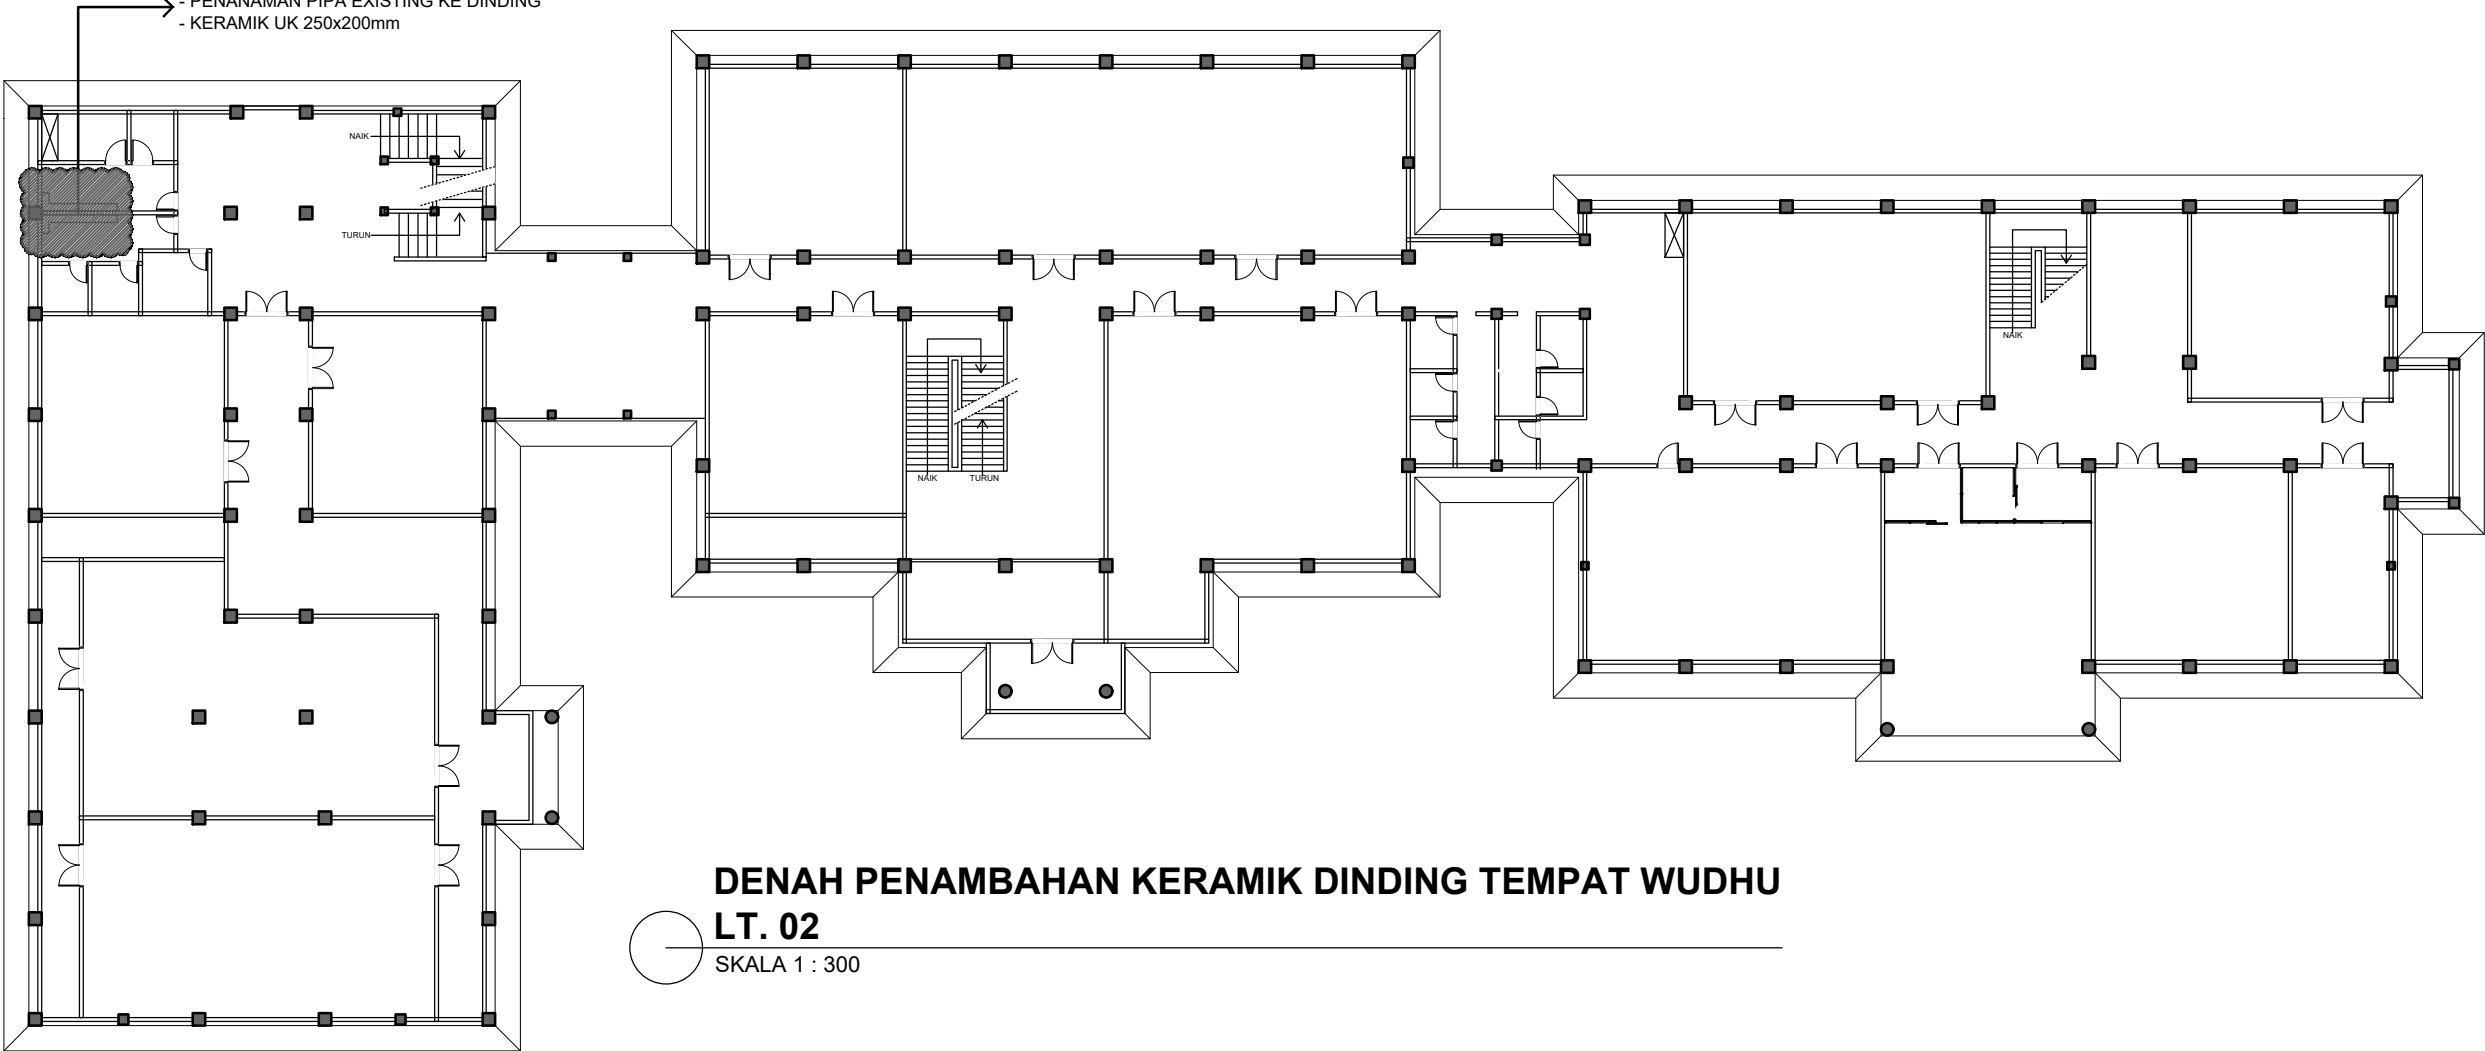

KONDISI EXISTING
Skala :NTSC

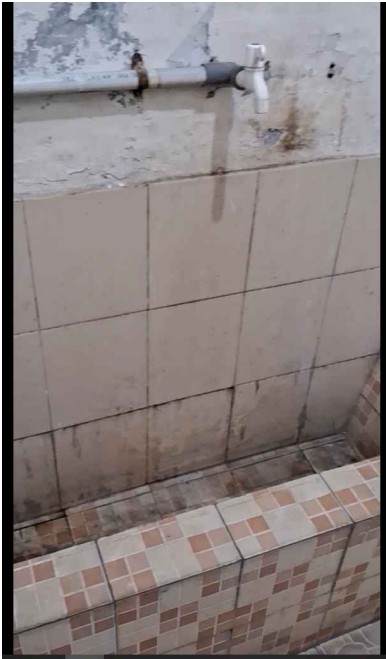


KONDISI EXISTING
Skala :NTSC

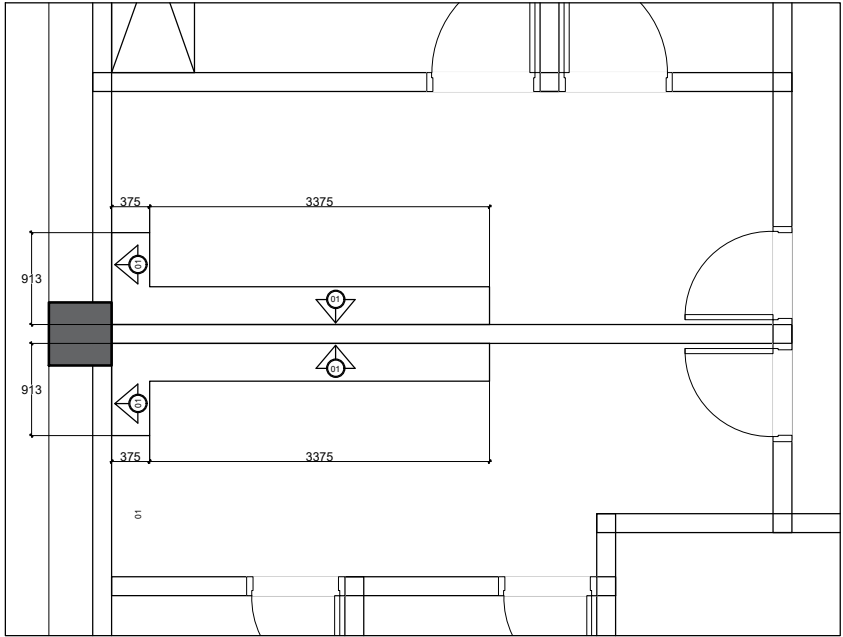

DETAIL PEMASANGAN KERAMIK DINDING
SKALA 1 : 25

INSTANSI		
PEKERJAAN		
LOKASI		
MENGETAHUI / MENYETUJUI		
MENGETAHUI / MENYETUJUI		
KONSULTAN PERENCANA		
KETERANGAN		
JUDUL GAMBAR		SKALA
DENAH PENAMBAHAN KERAMIK DINDING TEMPAT WUDHU LT. 2		1 : 300
DITERBITKAN :		
NO	KODE	JMLH LBR
73	ARS 2025	134

GEDUNG JURUSAN DESAIN

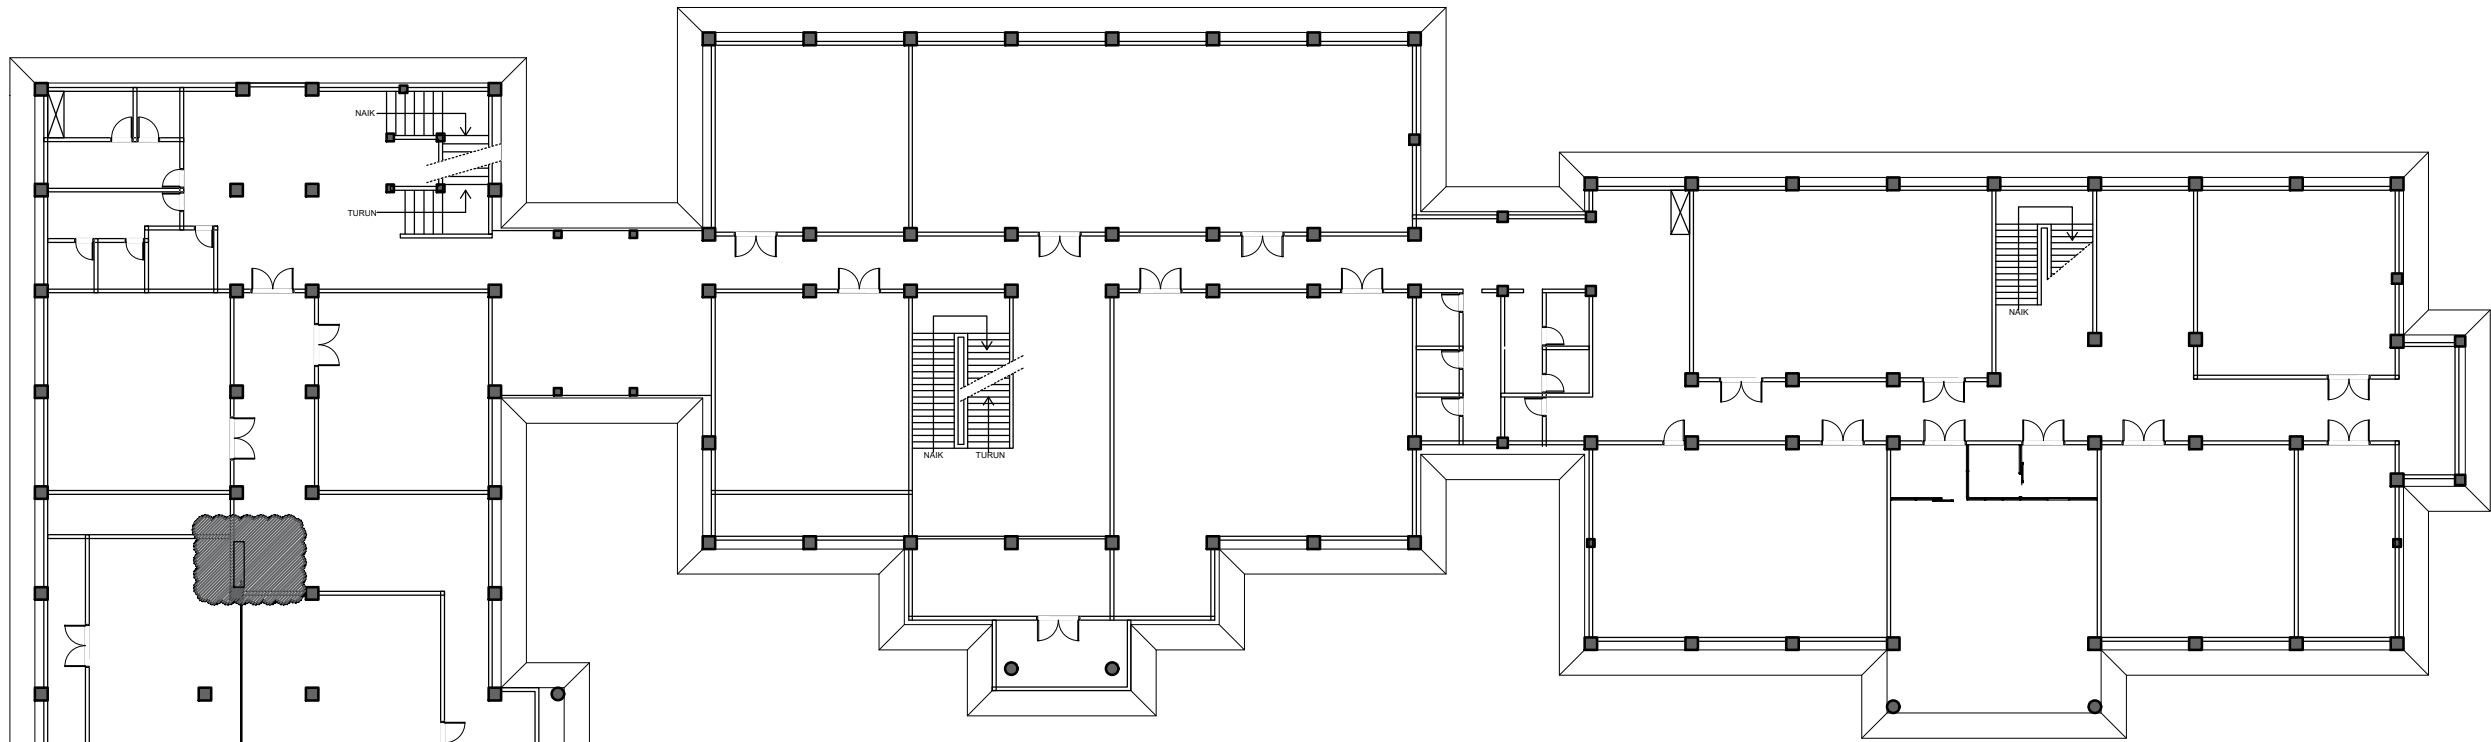

DENAH PERBAIKAN SAMBUNGAN PIPA WASTAFEL LT. 2
SKALA 1 : 300

SCOPE PEKERJAAN :
- PERBAIKAN SAMBUNGAN PIPA WASTAFEL




KONDISI EXISTING
Skala :NTSC

INSTANSI		
PEKERJAAN		
LOKASI		
MENGETAHUI / MENYETUJUI		
MENGETAHUI / MENYETUJUI		
KONSULTAN PERENCANA		
KETERANGAN		
JUDUL GAMBAR		SKALA
DENAH PERBAIKAN SAMBUNGAN PIPA WASTAFEL LT. 2		1 : 300
DITERBITKAN :		
NO	KODE	JMLH LBR
74	ARS 2025	134

**GEDUNG
JURUSAN KRIYA
LOGAM & KAYU**


GEDUNG JURUSAN KRIYA LOGAM & KAYU

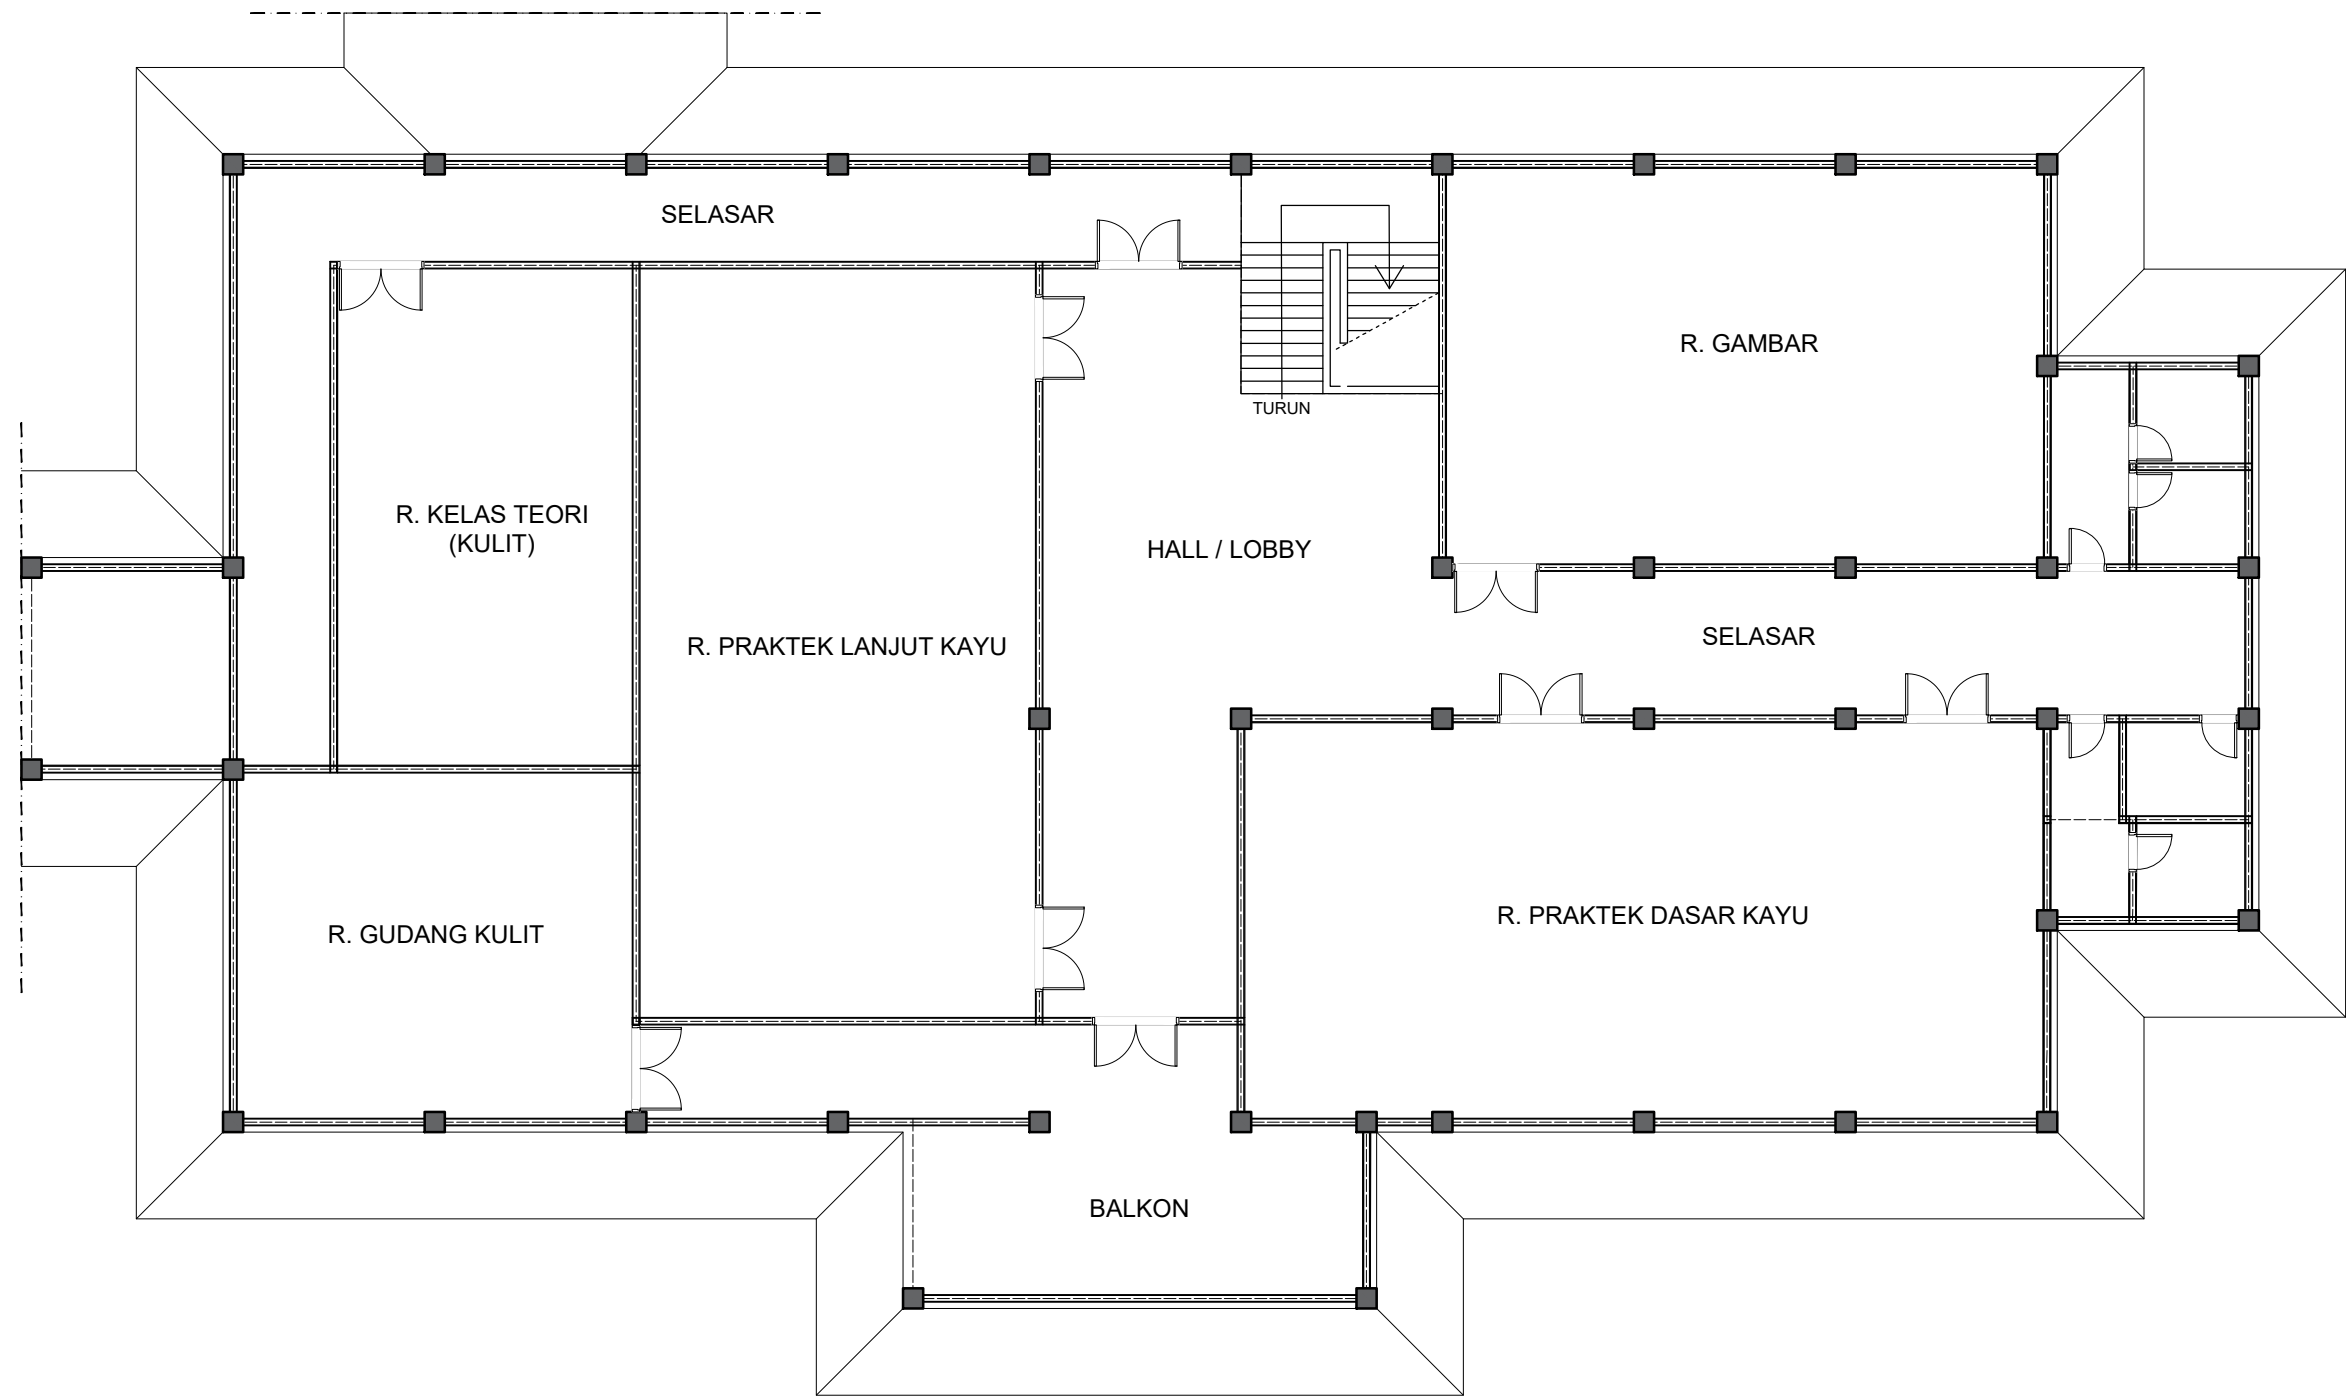

 **DENAH GEDUNG KRIYA LOGAM & KAYU LT. 02**
SKALA 1 : 150

INSTANSI		
PEKERJAAN		
LOKASI		
MENGETAHUI / MENYETUJUI		
MENGETAHUI / MENYETUJUI		
KONSULTAN PERENCANA		
KETERANGAN		
JUDUL GAMBAR		SKALA
DENAH GEDUNG KRIYA LOGAM & KAYU LT. 2		1 : 150
DITERBITKAN :		
NO	KODE	JMLH LBR
75	ARS 2025	134

GEDUNG JURUSAN KRIYA LOGAM & KAYU

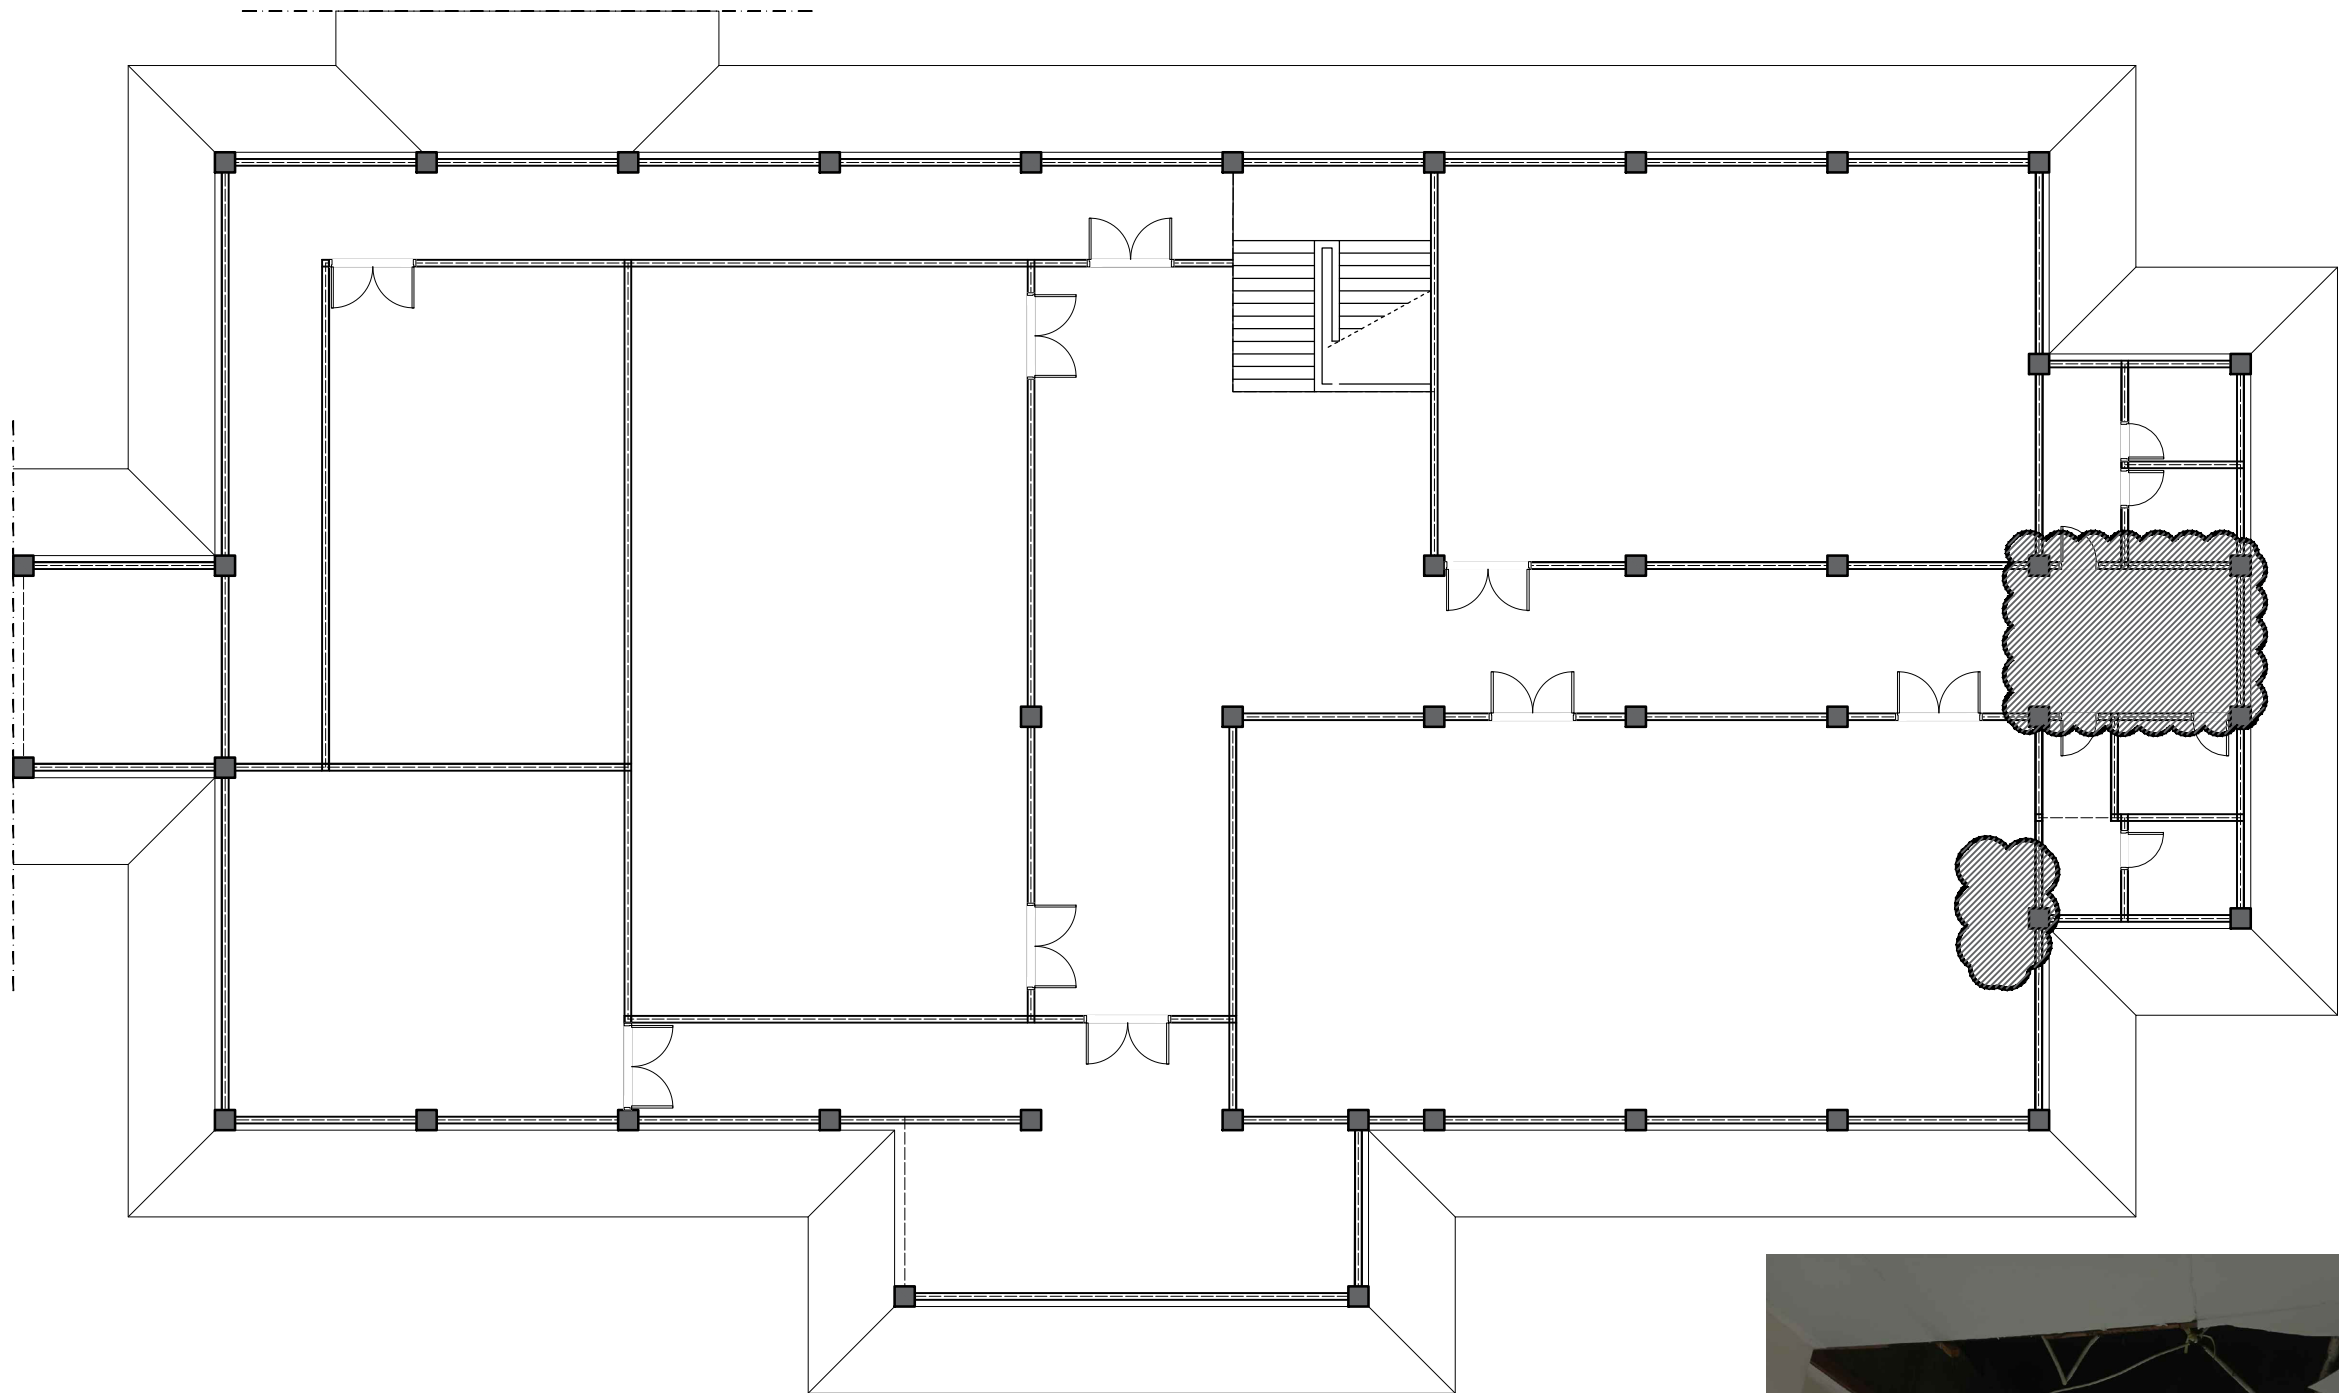


DENAH PERBAIKAN PLAFON GEDUNG KRIYA LOGAM & KAYU LT. 02
SKALA 1 : 150



KONDISI EXISTING
Skala :NTSC

INSTANSI		
PEKERJAAN		
LOKASI		
MENGETAHUI / MENYETUJUI		
MENGETAHUI / MENYETUJUI		
KONSULTAN PERENCANA		
KETERANGAN		
JUDUL GAMBAR		SKALA
DENAH PERBAIKAN PLAFON GEDUNG KRIYA LOGAM & KAYU LT. 2		1 : 150
DITERBITKAN :		
NO	KODE	JMLH LBR
76	ARS 2025	134


GEDUNG JURUSAN KRIYA LOGAM & KAYU

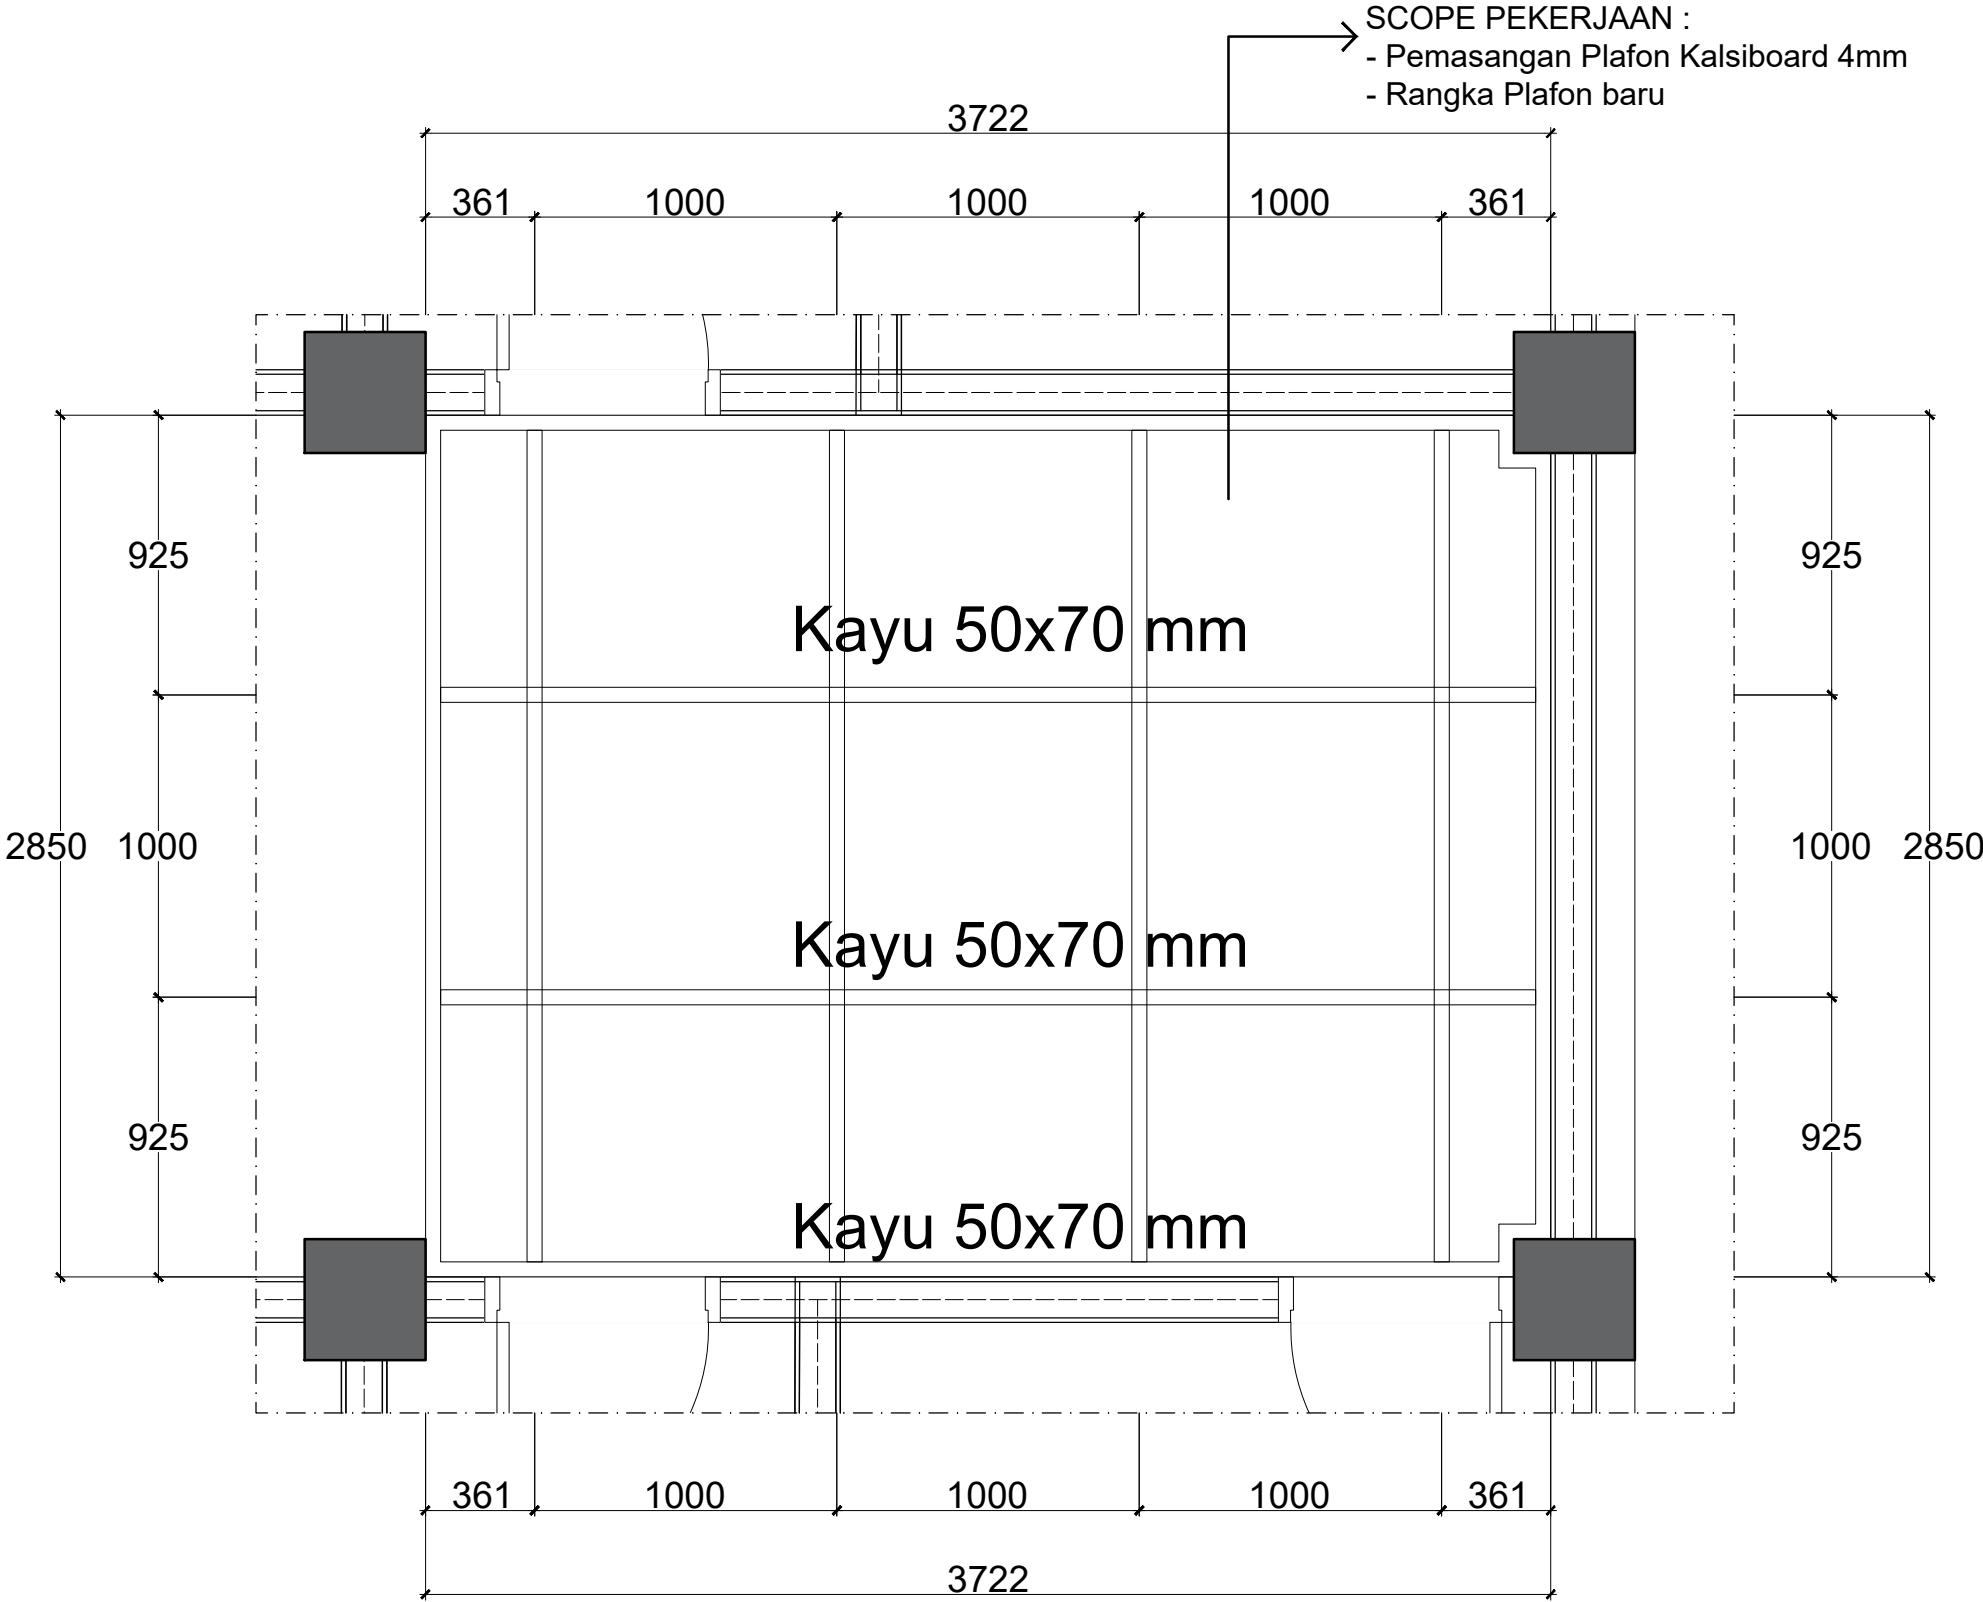

DETAIL PERBAIKAN PLAFON GEDUNG KRIYA LOGAM & KAYU LT. 02
SKALA 1 : 25


INSTANSI		
PEKERJAAN		
LOKASI		
MENGETAHUI / MENYETUJUI		
MENGETAHUI / MENYETUJUI		
KONSULTAN PERENCANA		
KETERANGAN		
JUDUL GAMBAR		SKALA
DETAIL PERBAIKAN PLAFON GEDUNG KRIYA LOGAM & KAYU LT. 2		1 : 25
DITERBITKAN :		
NO	KODE	JMLH LBR
77	ARS 2025	134

GEDUNG JURUSAN KRIYA LOGAM & KAYU

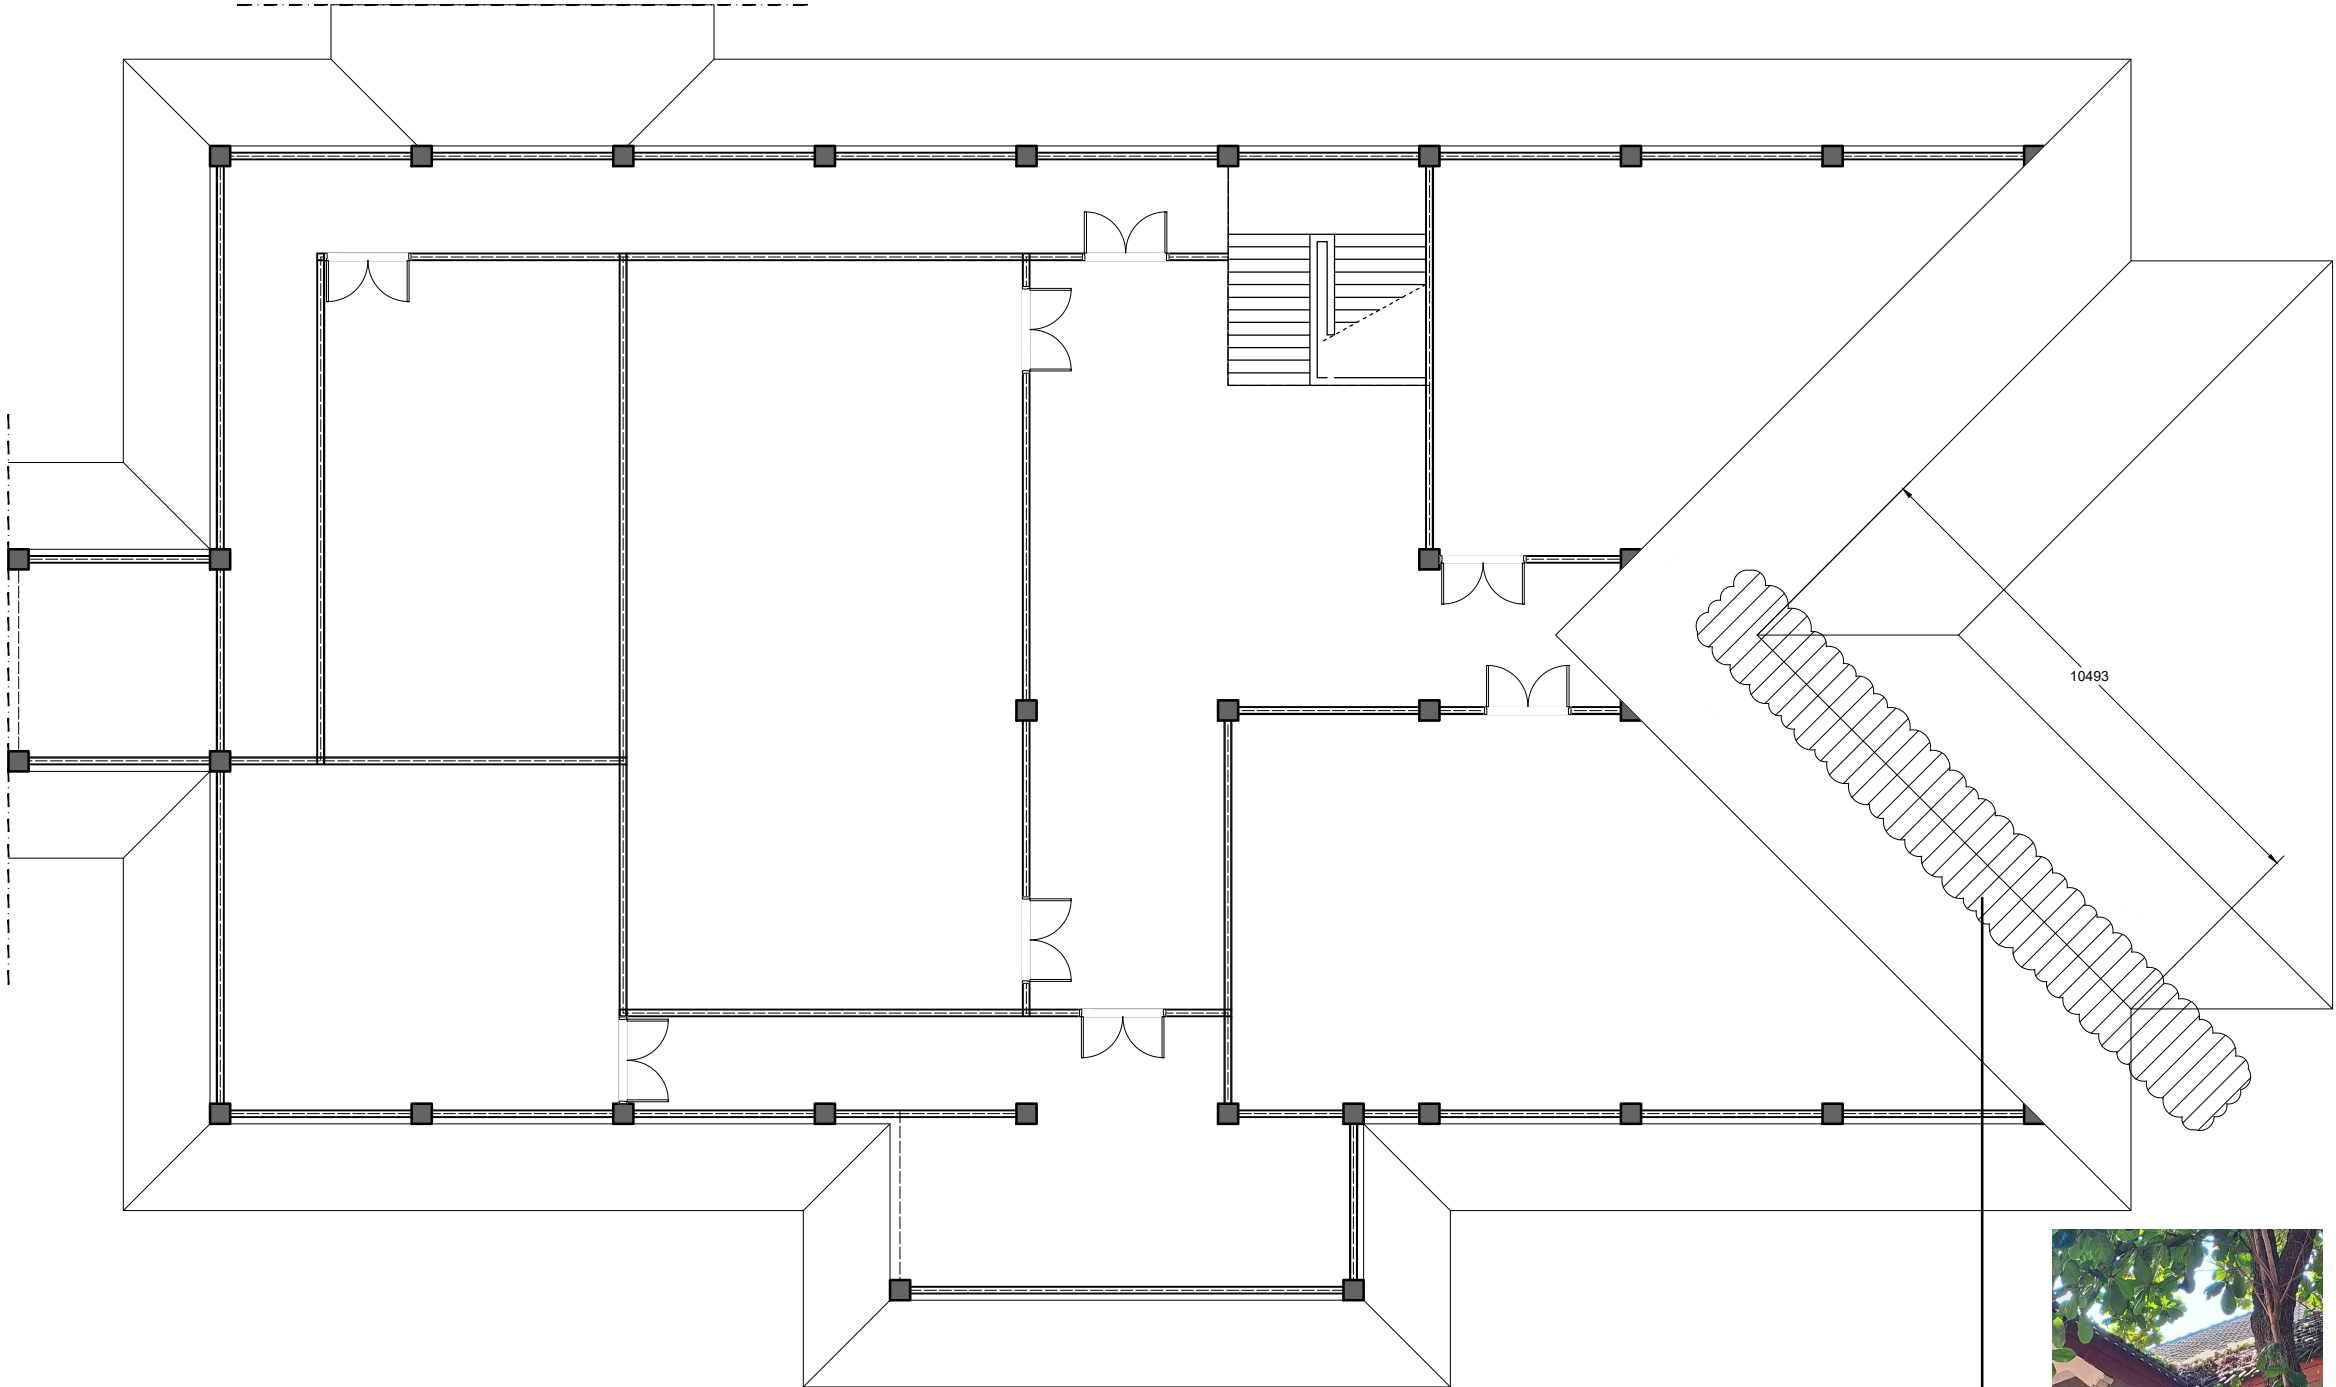

SCOPE PEKERJAAN :
- Penggantian Talang Galvalum 0.3 Lebar 80cm


DENAH PERBAIKAN FLASHING GEDUNG KRIYA LOGAM & KAYU LT. 02
SKALA 1 : 150

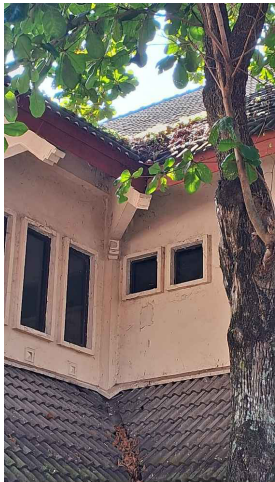


KONDISI EXISTING
Skala :NTSC

INSTANSI		
PEKERJAAN		
LOKASI		
MENGETAHUI / MENYETUJUI		
MENGETAHUI / MENYETUJUI		
KONSULTAN PERENCANA		
KETERANGAN		
JUDUL GAMBAR		SKALA
DENAH PERBAIKAN FLASHING GEDUNG KRIYA LOGAM & KAYU LT. 2		1 : 150
DITERBITKAN :		
NO	KODE	JMLH LBR
78	ARS 2025	134

GEDUNG JURUSAN KRIYA LOGAM & KAYU

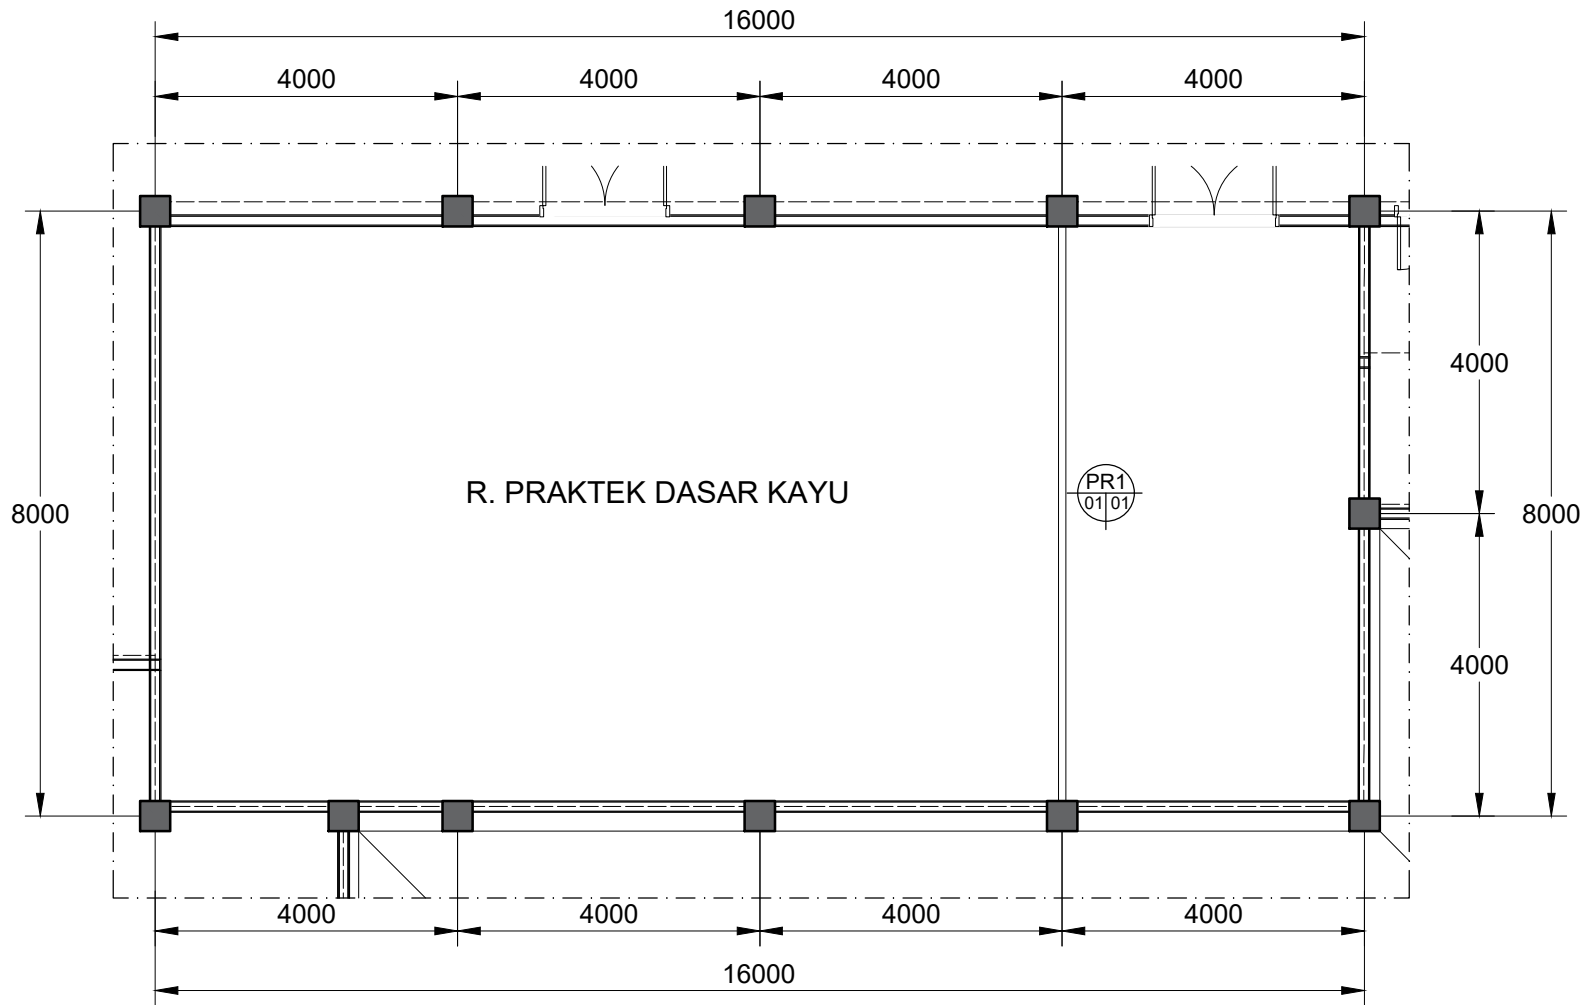


DENAH PEMASANGAN PARTISI
SKALA 1 : 100

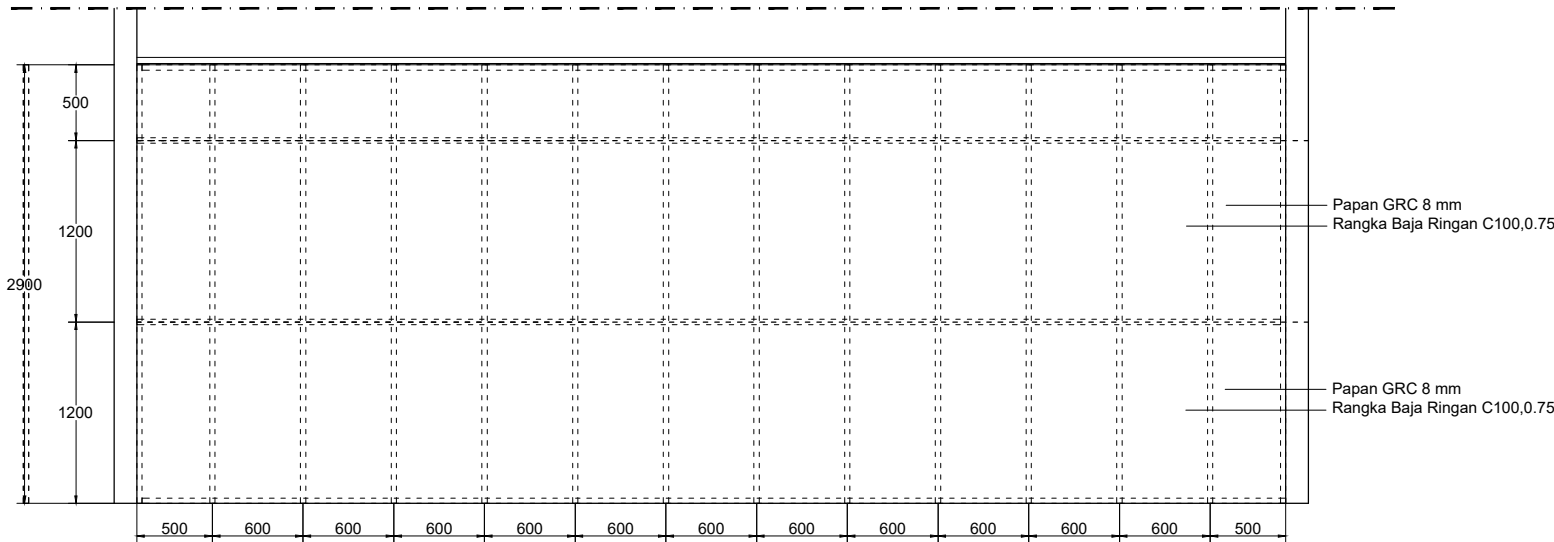

DETAIL PARTISI
SKALA 1 : 50

INSTANSI		
PEKERJAAN		
LOKASI		
MENGETAHUI / MENYETUJUI		
MENGETAHUI / MENYETUJUI		
KONSULTAN PERENCANA		
KETERANGAN		
JUDUL GAMBAR		SKALA
DENAH PEMASANGAN PARTISI DETAIL PARTISI		1 : 100 1 : 50
DITERBITKAN :		
NO	KODE	JMLH LBR
79	ARS 2025	134

GEDUNG JURUSAN KRIYA LOGAM & KAYU

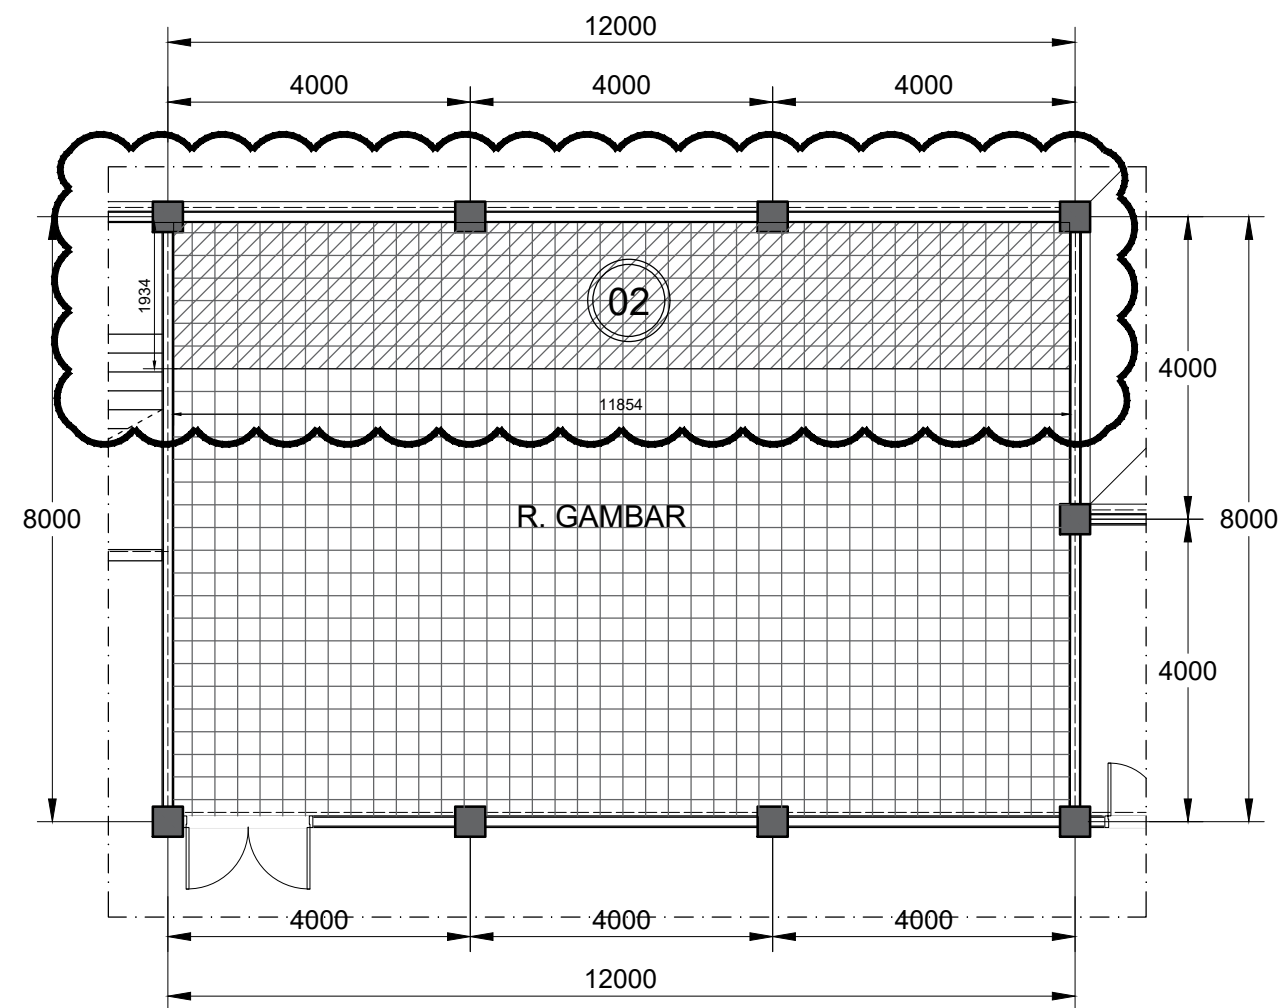

DENAH LANTAI R. GAMBAR (PEMBONGKARAN)

SKALA 1 : 100


LEGENDA

SIMBOL	KETERANGAN
02	Pembongkaran Lantai Keramik 300 x 300mm



KONDISI EXISTING

Skala :NTSC

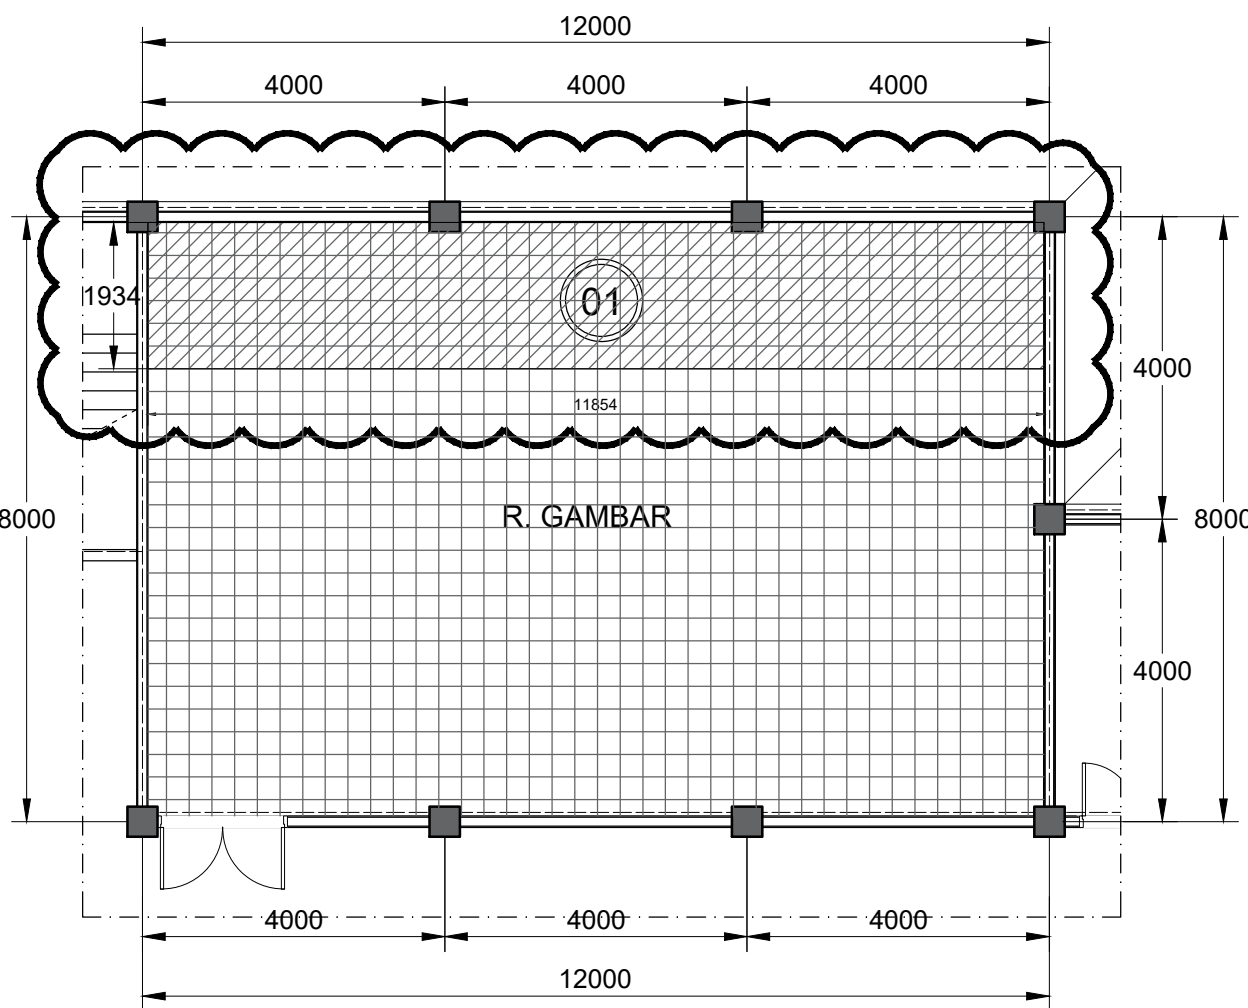


DENAH LANTAI R. GAMBAR (PASANG BARU)

SKALA 1 : 100

LEGENDA

SIMBOL	KETERANGAN
01	Keramik lantai 300 x 300mm warna cerah (Halus)

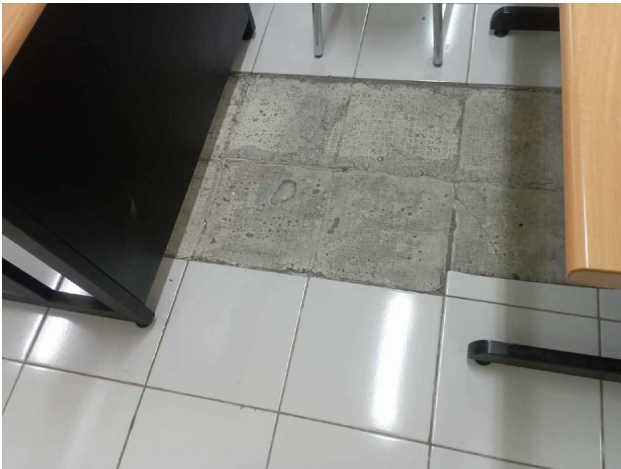


KONDISI EXISTING

Skala :NTSC

INSTANSI		
PEKERJAAN		
LOKASI		
MENGETAHUI / MENYETUJUI		
MENGETAHUI / MENYETUJUI		
KONSULTAN PERENCANA		
KETERANGAN		
JUDUL GAMBAR		
DENAH PEMBONGKARAN LANTAI		1 : 100
DENAH PASANG KERAMIK BARU		1 : 100
DITERBITKAN :		
NO	KODE	JMLH LBR
80	ARS 2025	134

GEDUNG JURUSAN KRIYA LOGAM & KAYU

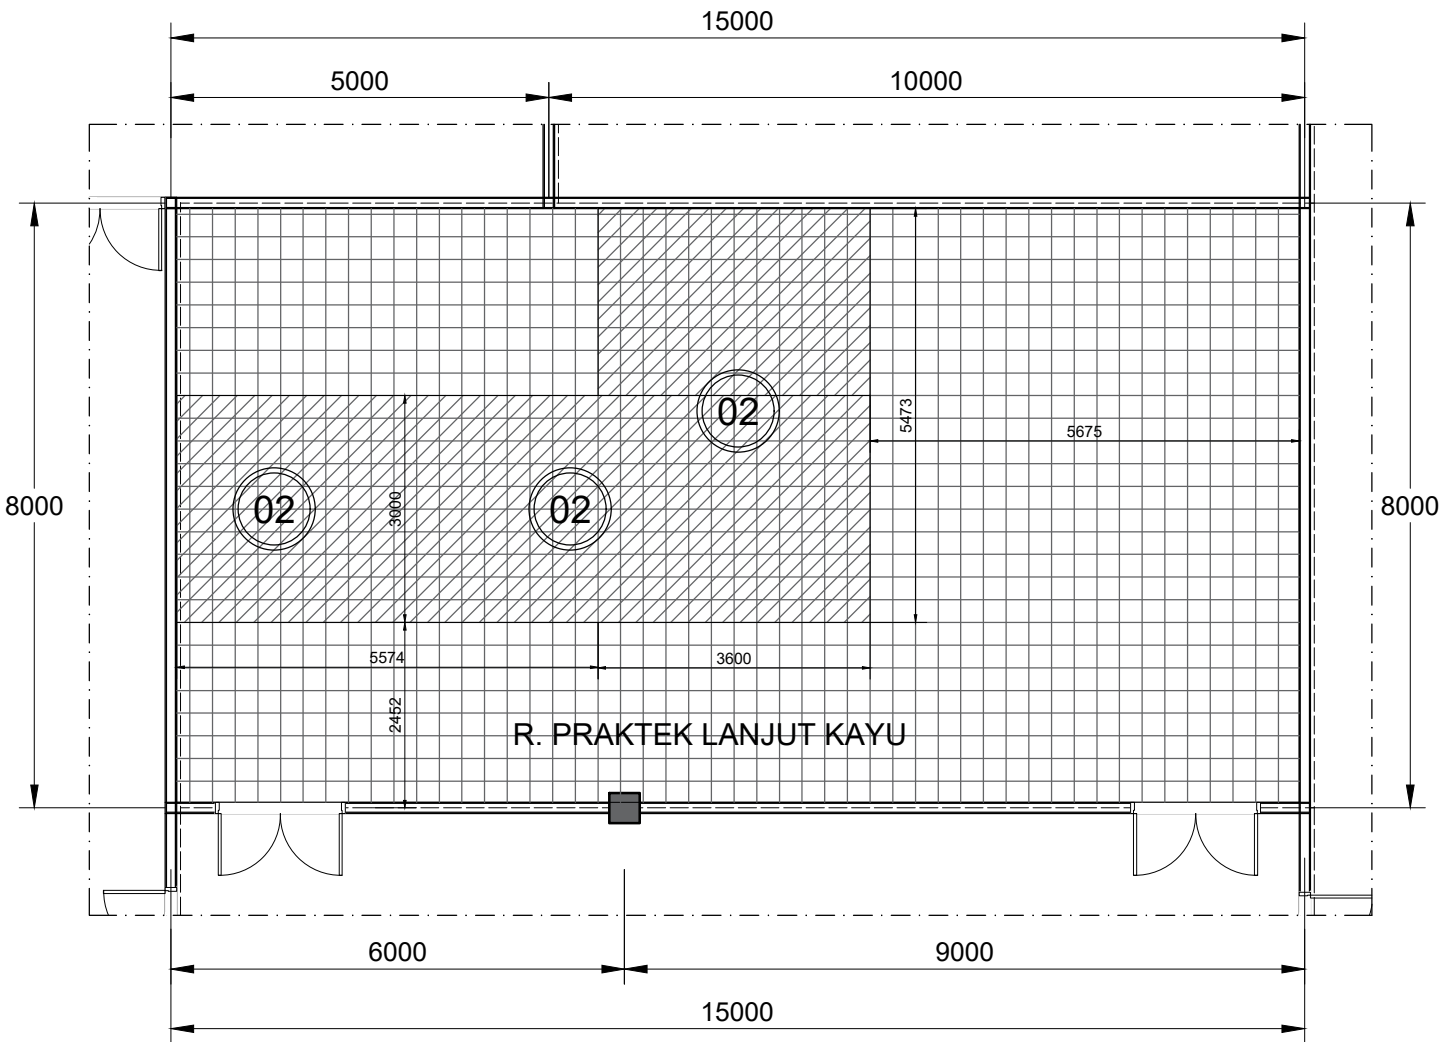

DENAH LANTAI R. PRAKTEK LANJUT KAYU
(PEMBONGKARAN)
SKALA 1 : 100

LEGENDA


SIMBOL	KETERANGAN
02	Pembongkaran Keramik lantai 300 x 300 warna cerah (Halus)



KONDISI EXISTING
Skala :NTSC

INSTANSI		
PEKERJAAN		
LOKASI		
MENGETAHUI / MENYETUJUI		
MENGETAHUI / MENYETUJUI		
KONSULTAN PERENCANA		
KETERANGAN		
JUDUL GAMBAR		SKALA
DENAH PEMBONGKARAN LANTAI		1 : 100
DITERBITKAN :		
NO	KODE	JMLH LBR
81	ARS 2025	134

GEDUNG JURUSAN KRIYA LOGAM & KAYU

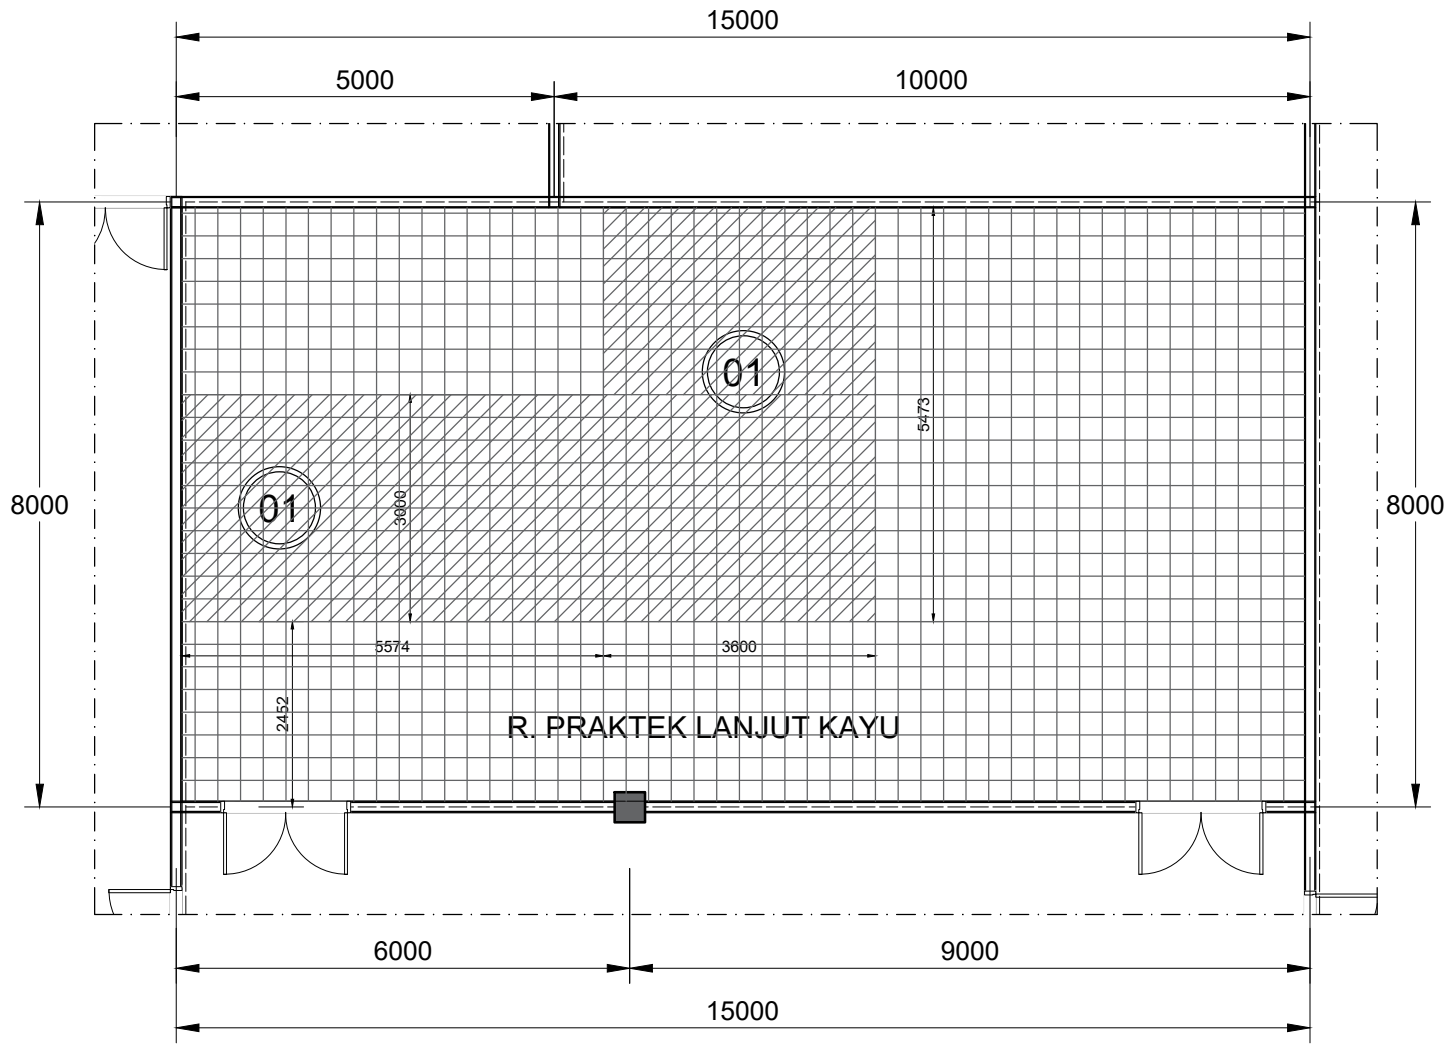

DENAH LANTAI R. PRAKTEK LANJUT KAYU (PASANG BARU)
SKALA 1 : 100


LEGENDA

SIMBOL	
01	Keramik lantai 300 x 300mm warna cerah (Halus)

INSTANSI		
PEKERJAAN		
LOKASI		
MENGETAHUI / MENYETUJUI		
MENGETAHUI / MENYETUJUI		
KONSULTAN PERENCANA		
KETERANGAN		
JUDUL GAMBAR		SKALA
DENAH PASANG KERAMIK BARU		1 : 100
DITERBITKAN :		
NO	KODE	JMLH LBR
82	ARS 2025	134

GEDUNG JURUSAN KRIYA


GEDUNG JURUSAN KRIYA

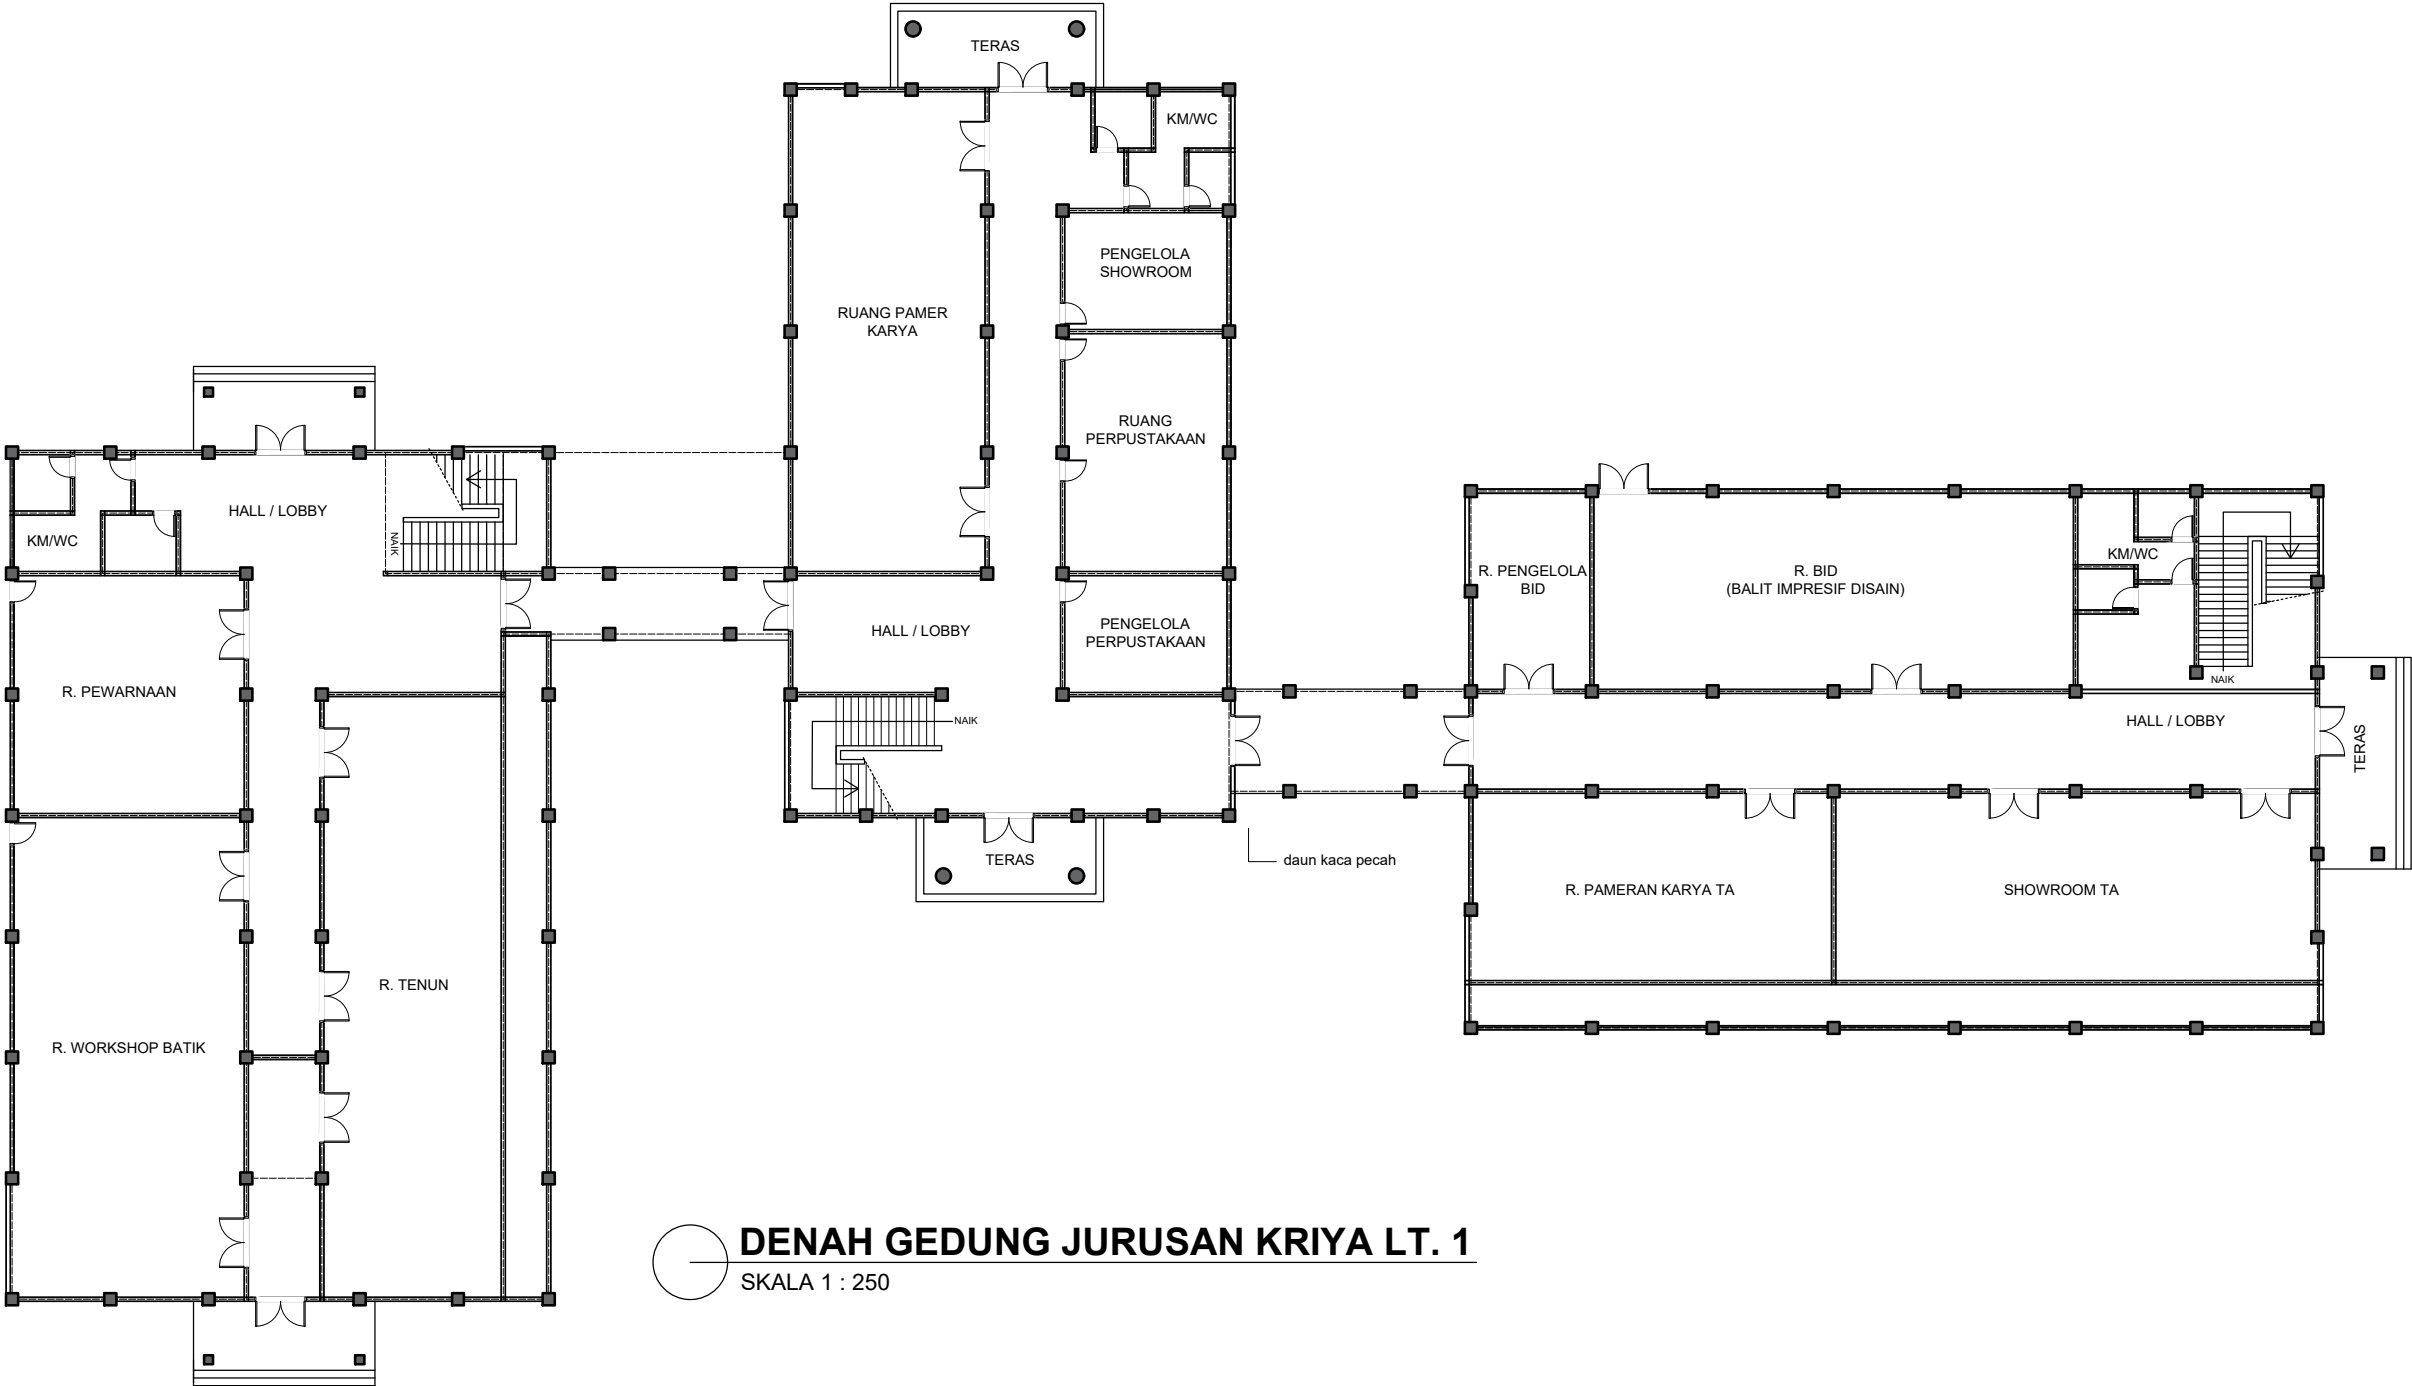

DENAH GEDUNG JURUSAN KRIYA LT. 1
SKALA 1 : 250

INSTANSI		
PEKERJAAN		
LOKASI		
MENGETAHUI / MENYETUJUI		
MENGETAHUI / MENYETUJUI		
KONSULTAN PERENCANA		
KETERANGAN		
JUDUL GAMBAR		
SKALA		
DITERBITKAN :		
NO	KODE	JMLH LBR
83	ARS 2025	134


GEDUNG JURUSAN KRIYA

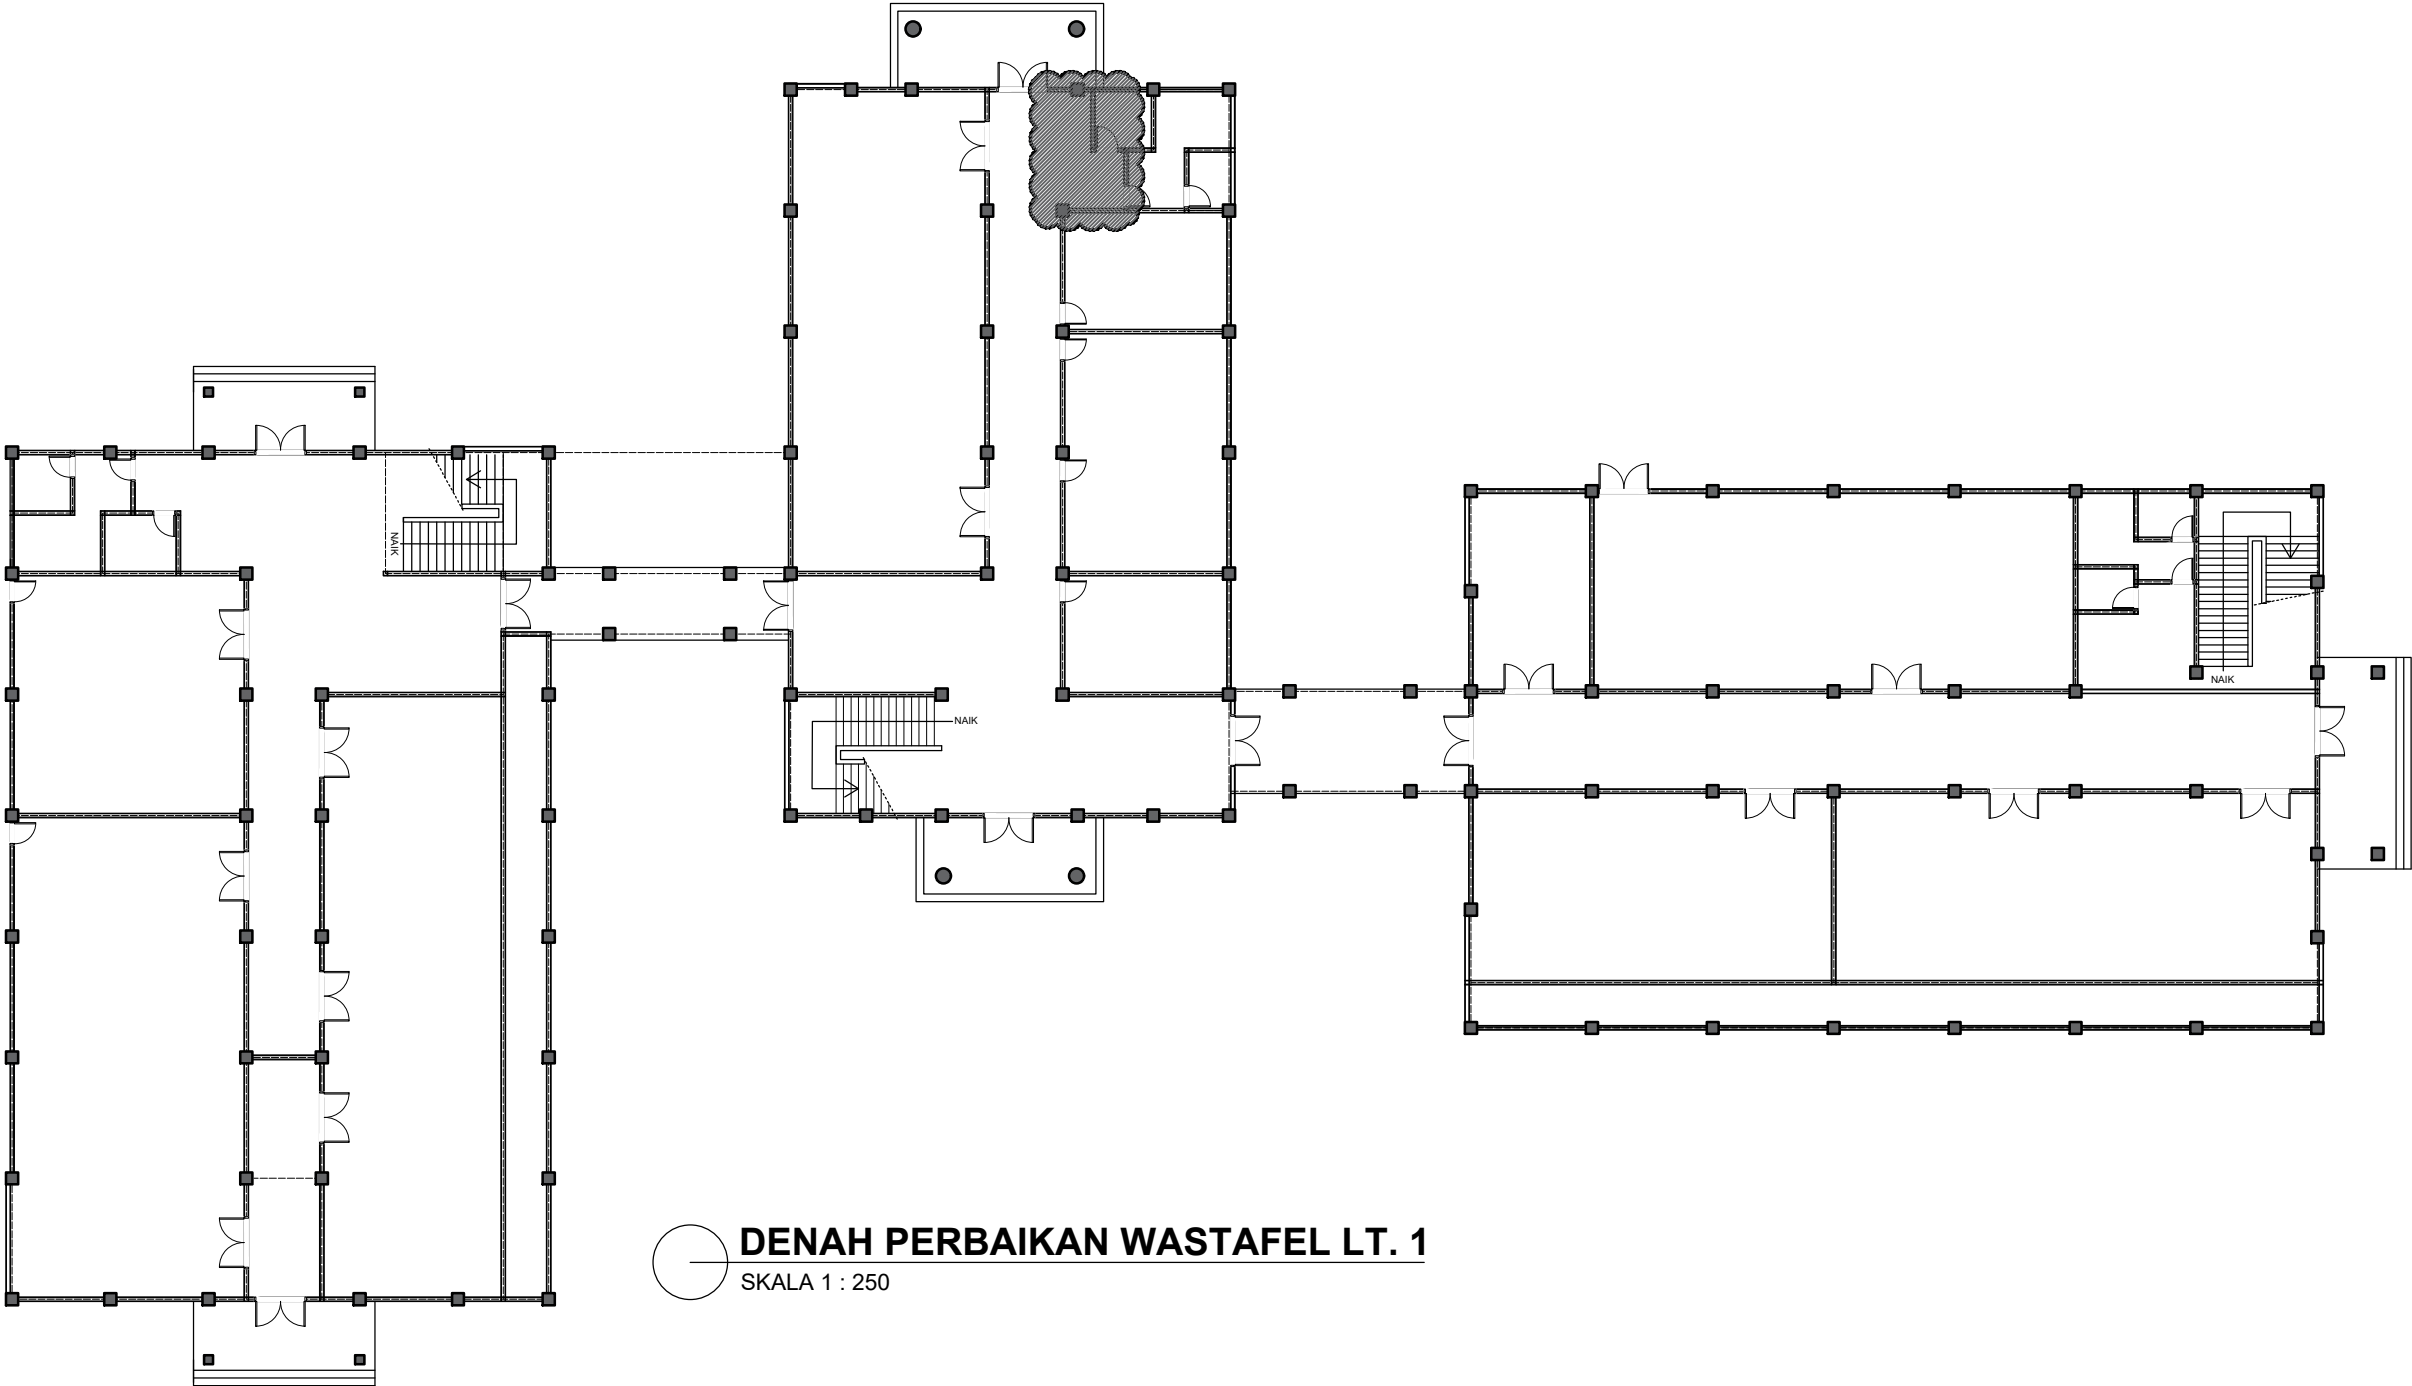

DENAH PERBAIKAN WASTAFEL LT. 1
SKALA 1 : 250

INSTANSI		
PEKERJAAN		
LOKASI		
MENGETAHUI / MENYETUJUI		
MENGETAHUI / MENYETUJUI		
KONSULTAN PERENCANA		
KETERANGAN		
JUDUL GAMBAR		SKALA
DENAH PERBAIKAN WASTAFEL LT. 1		1 : 250
DITERBITKAN :		
NO	KODE	JMLH LBR
84	ARS 2025	134

GEDUNG JURUSAN KRIYA

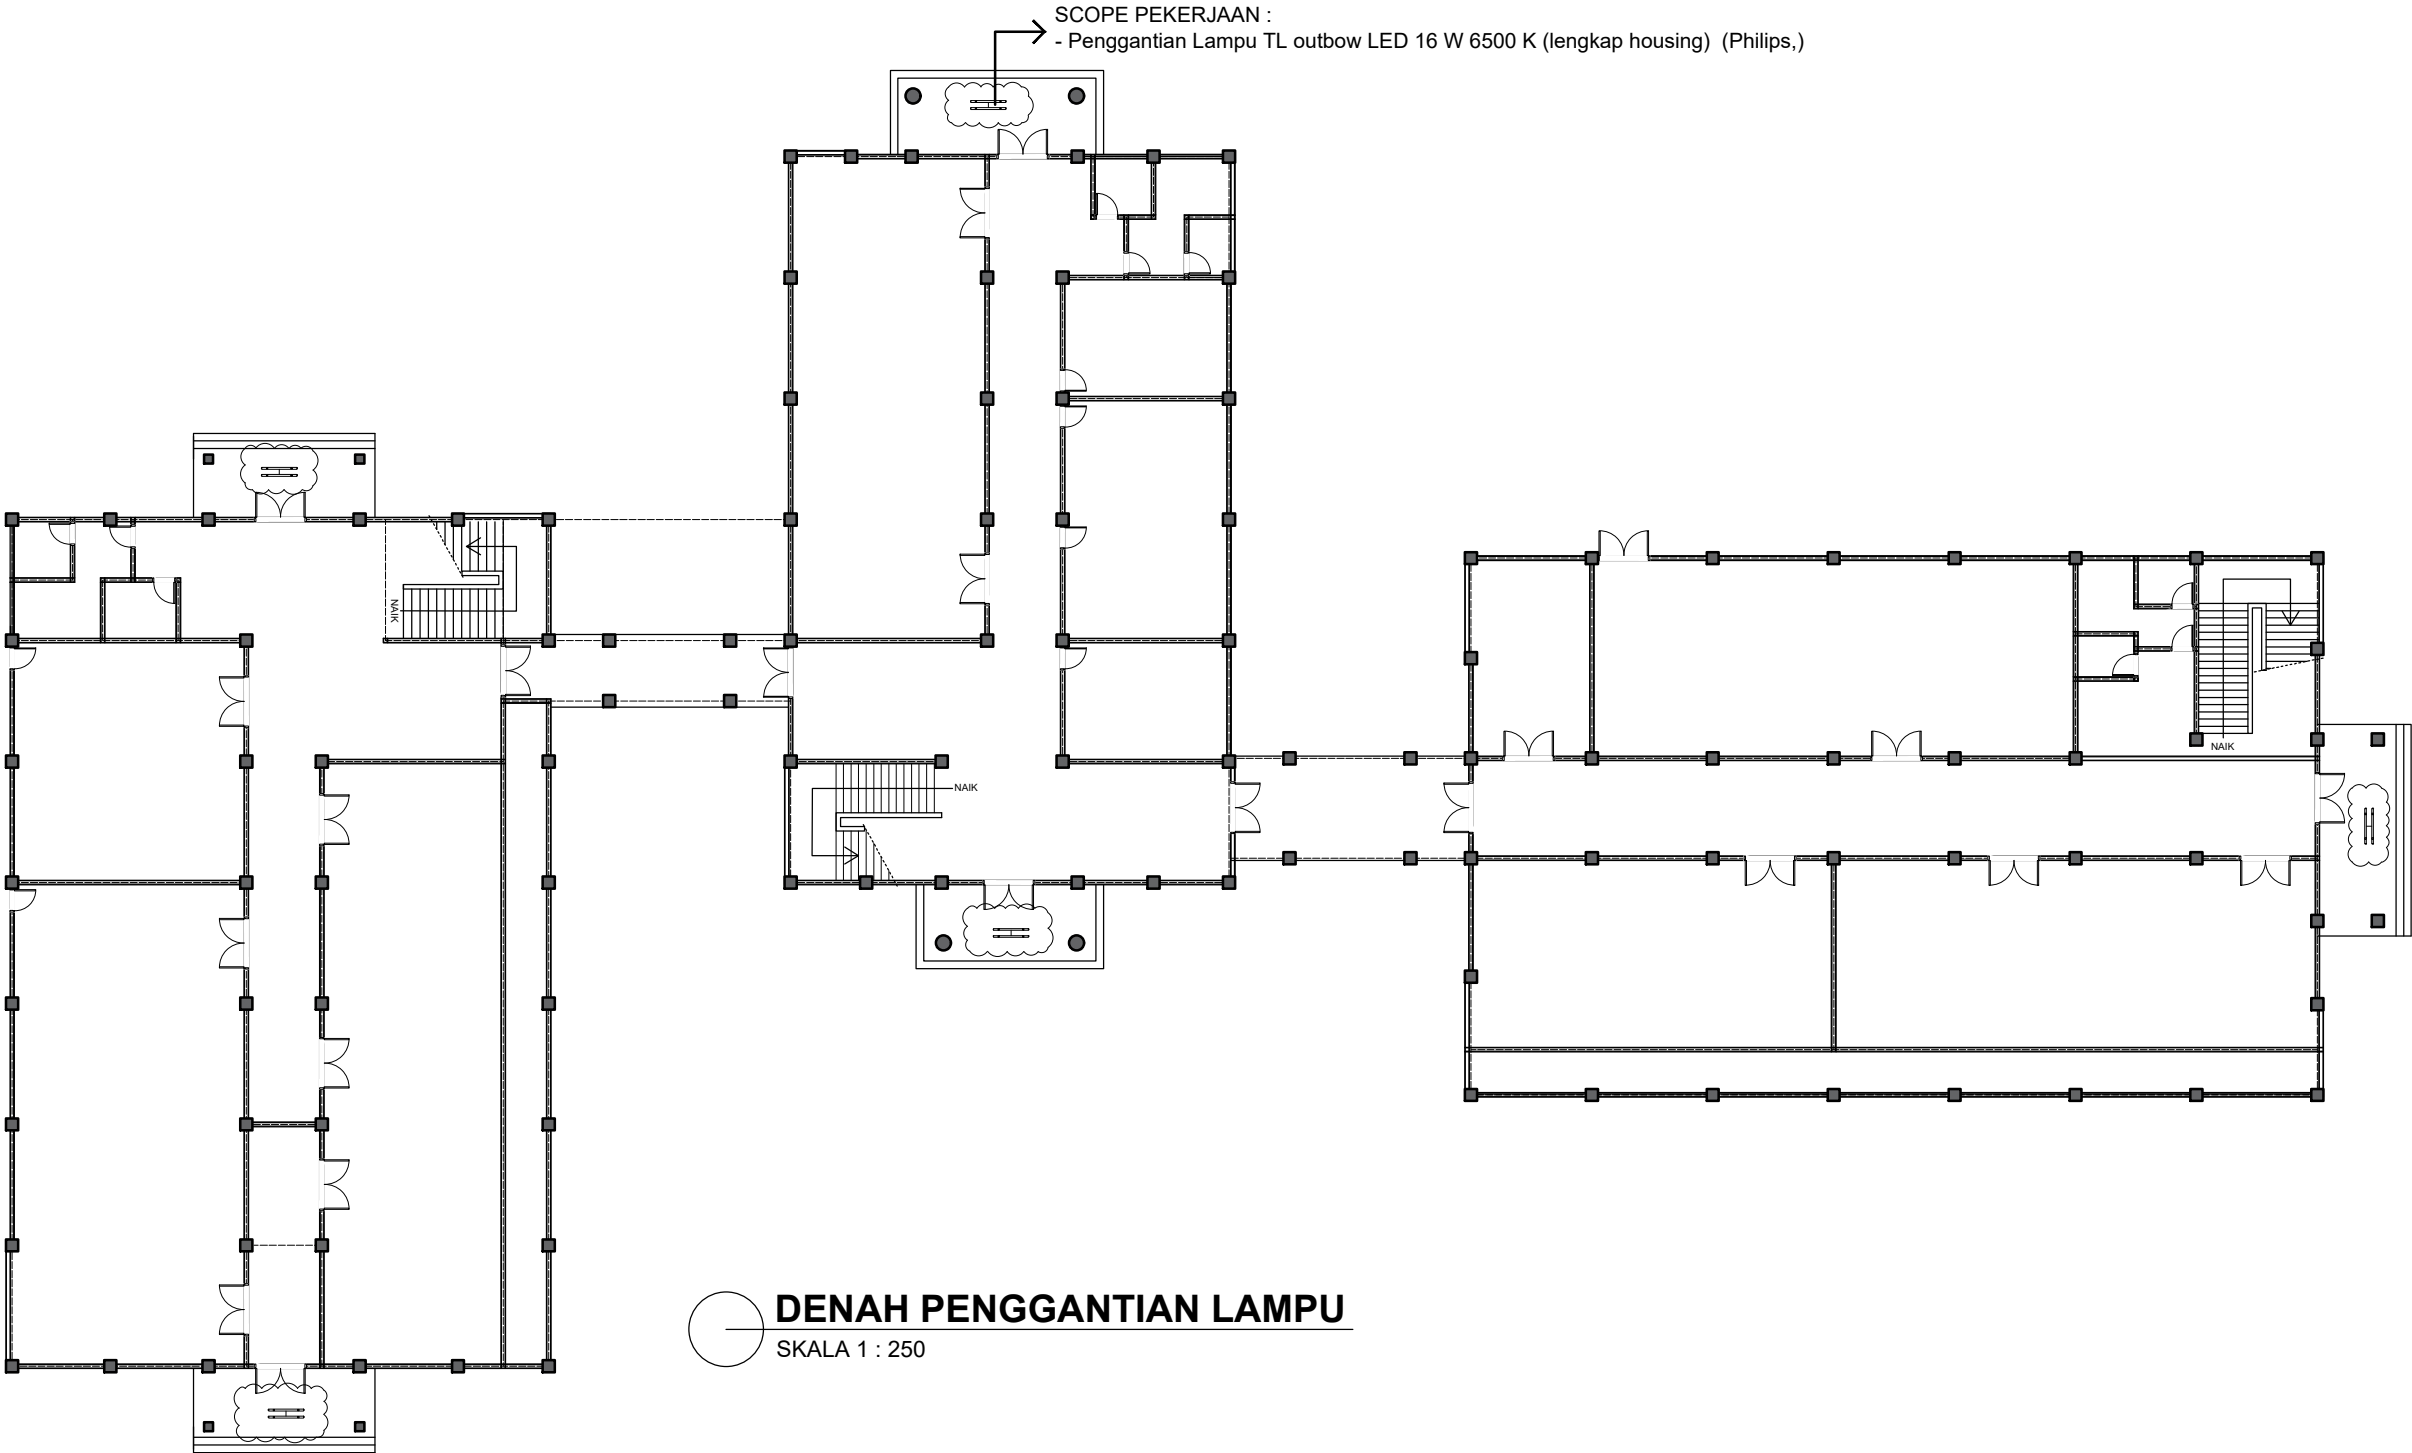



LEGENDA

NO	NOTASI	KETERANGAN	JML
1		TL outbow LED 16 W 6500 K (lengkap housing) (Philips,)	5
2		Kabel NYM 2 x 1.5 mm	-
3			

INSTANSI		
PEKERJAAN		
LOKASI		
MENGETAHUI / MENYETUJUI		
MENGETAHUI / MENYETUJUI		
KONSULTAN PERENCANA		
KETERANGAN		
DITERBITKAN :		
NO	KODE	JMLH LBR
86	ARS 2025	134


GEDUNG JURUSAN KRIYA

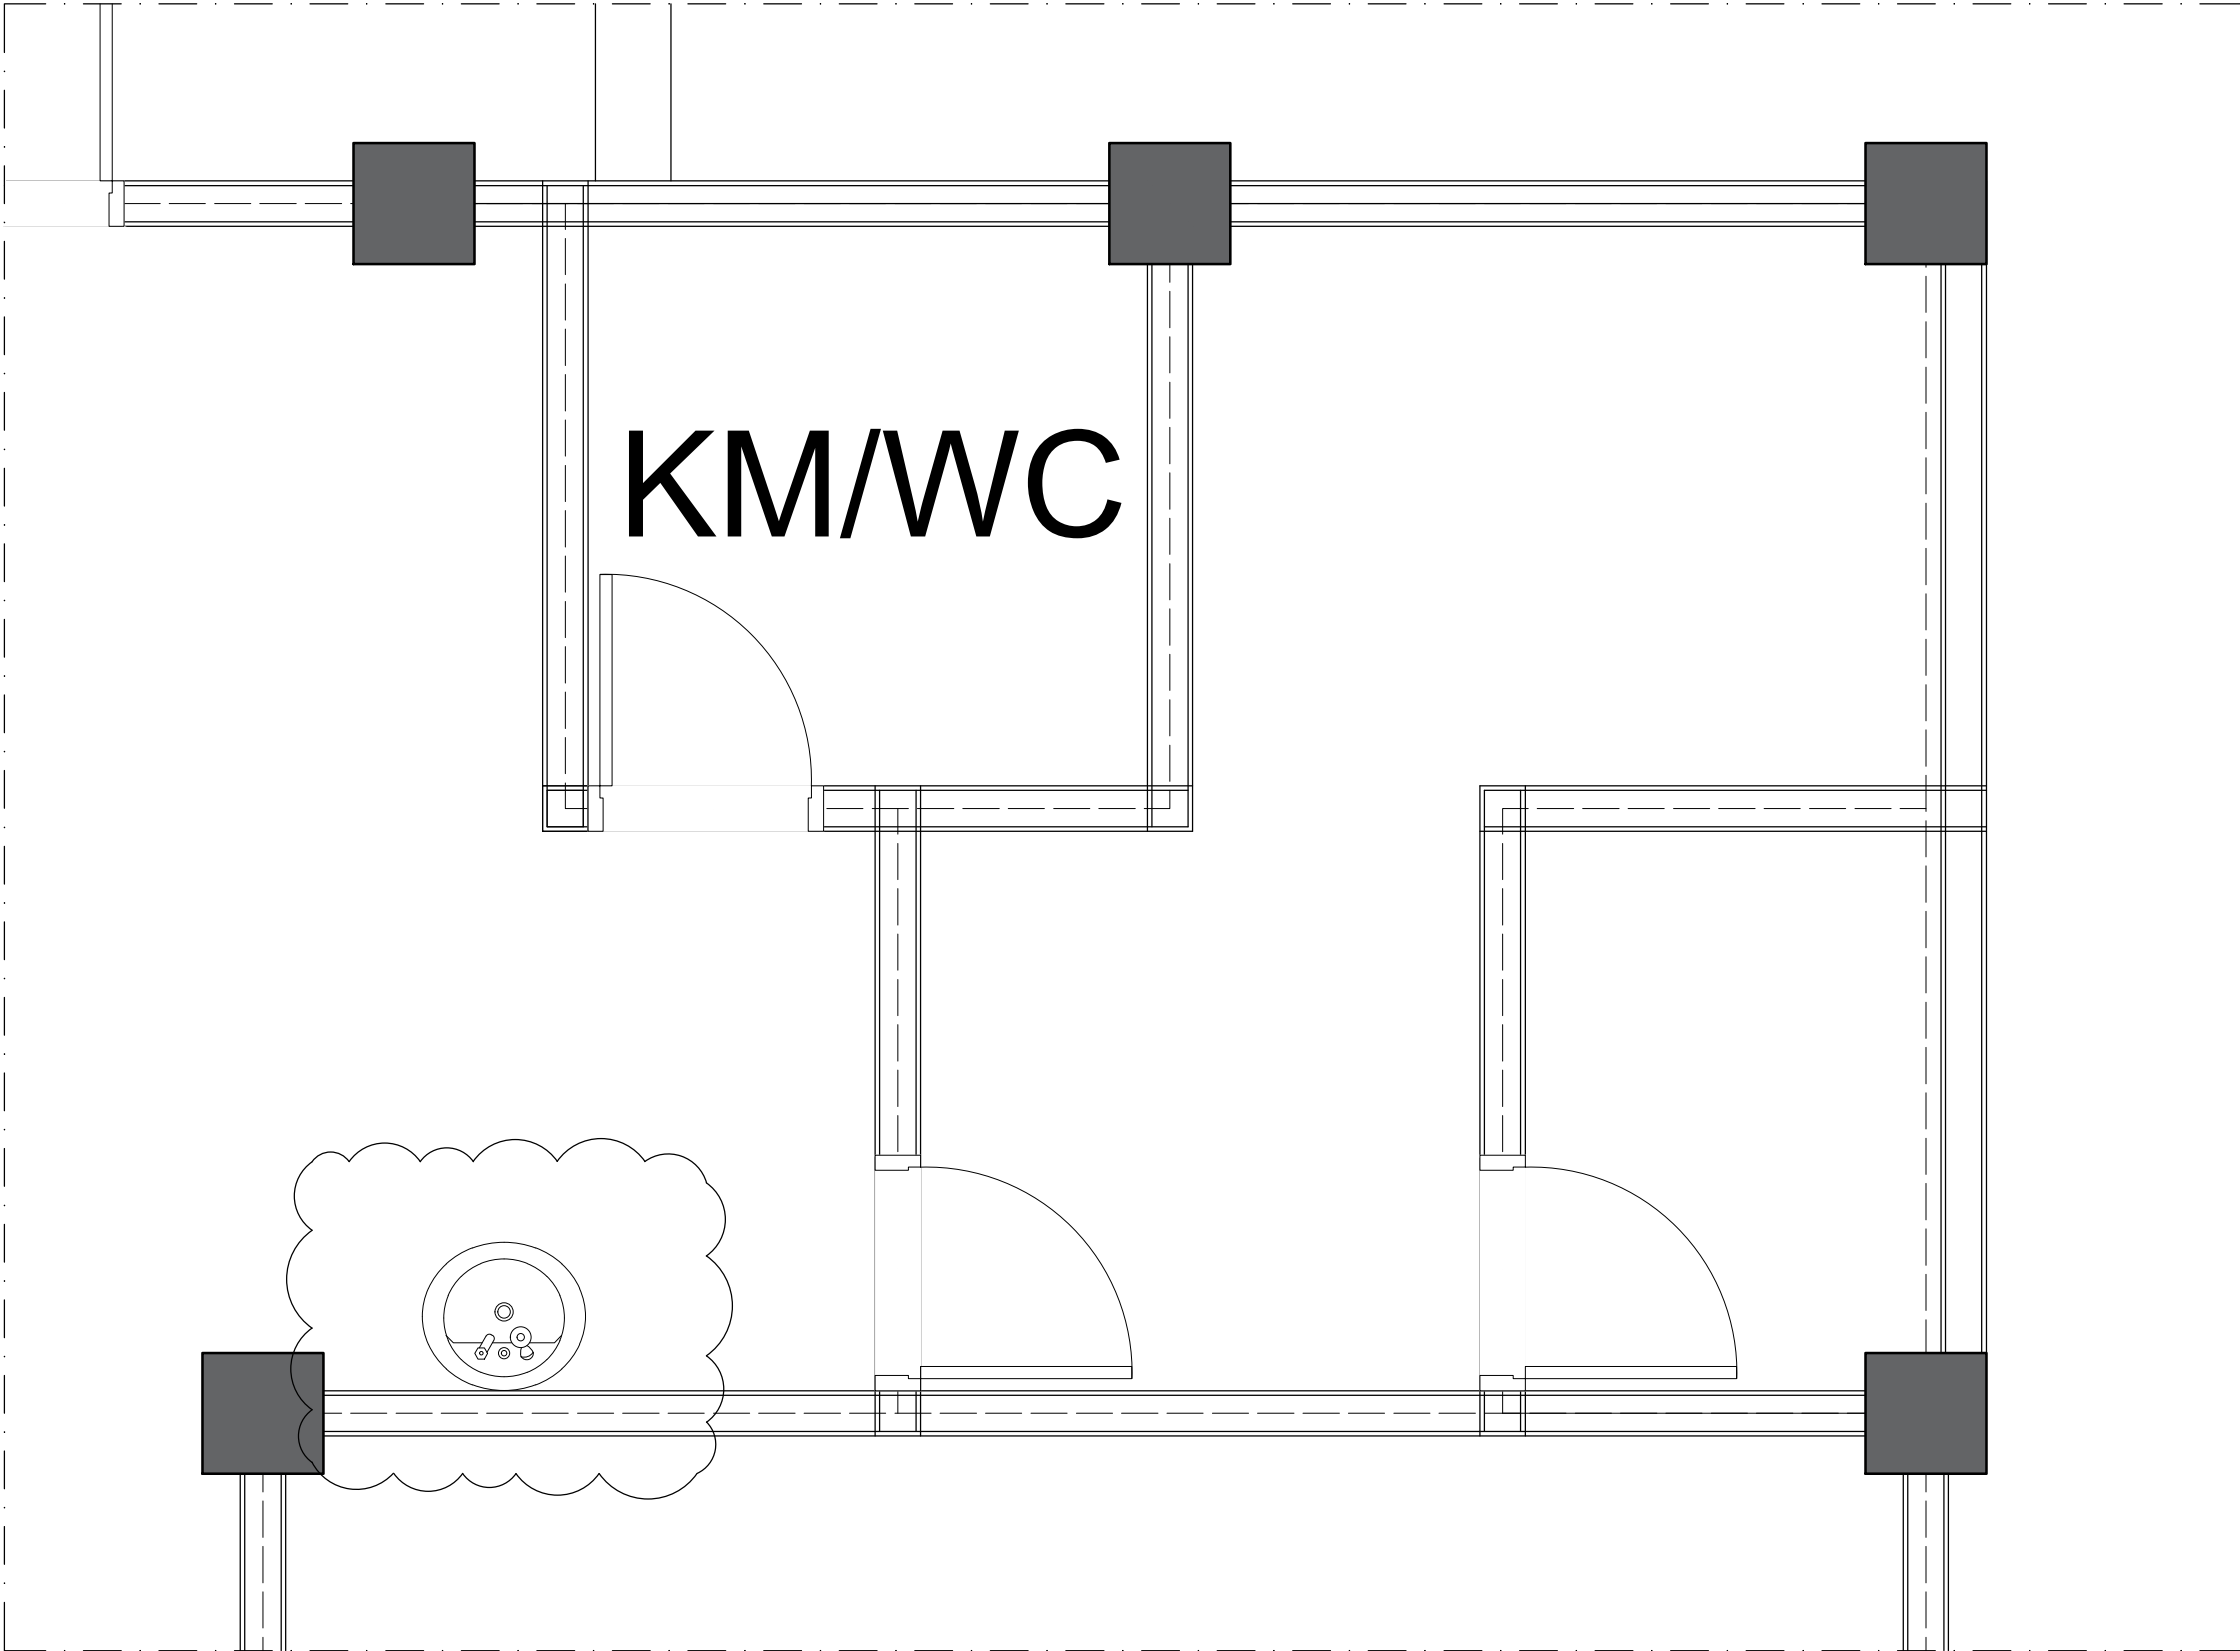

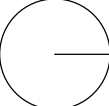 **DENAH PERBAIKAN WASTAFEL**
SKALA 1 : 50

INSTANSI		
PEKERJAAN		
LOKASI		
MENGETAHUI / MENYETUJUI		
MENGETAHUI / MENYETUJUI		
KONSULTAN PERENCANA		
KETERANGAN		
JUDUL GAMBAR		SKALA
DENAH PERBAIKAN WASTAFEL		1 : 50
DITERBITKAN :		
NO	KODE	JMLH LBR
85	ARS 2025	134

GEDUNG JURUSAN KRIYA

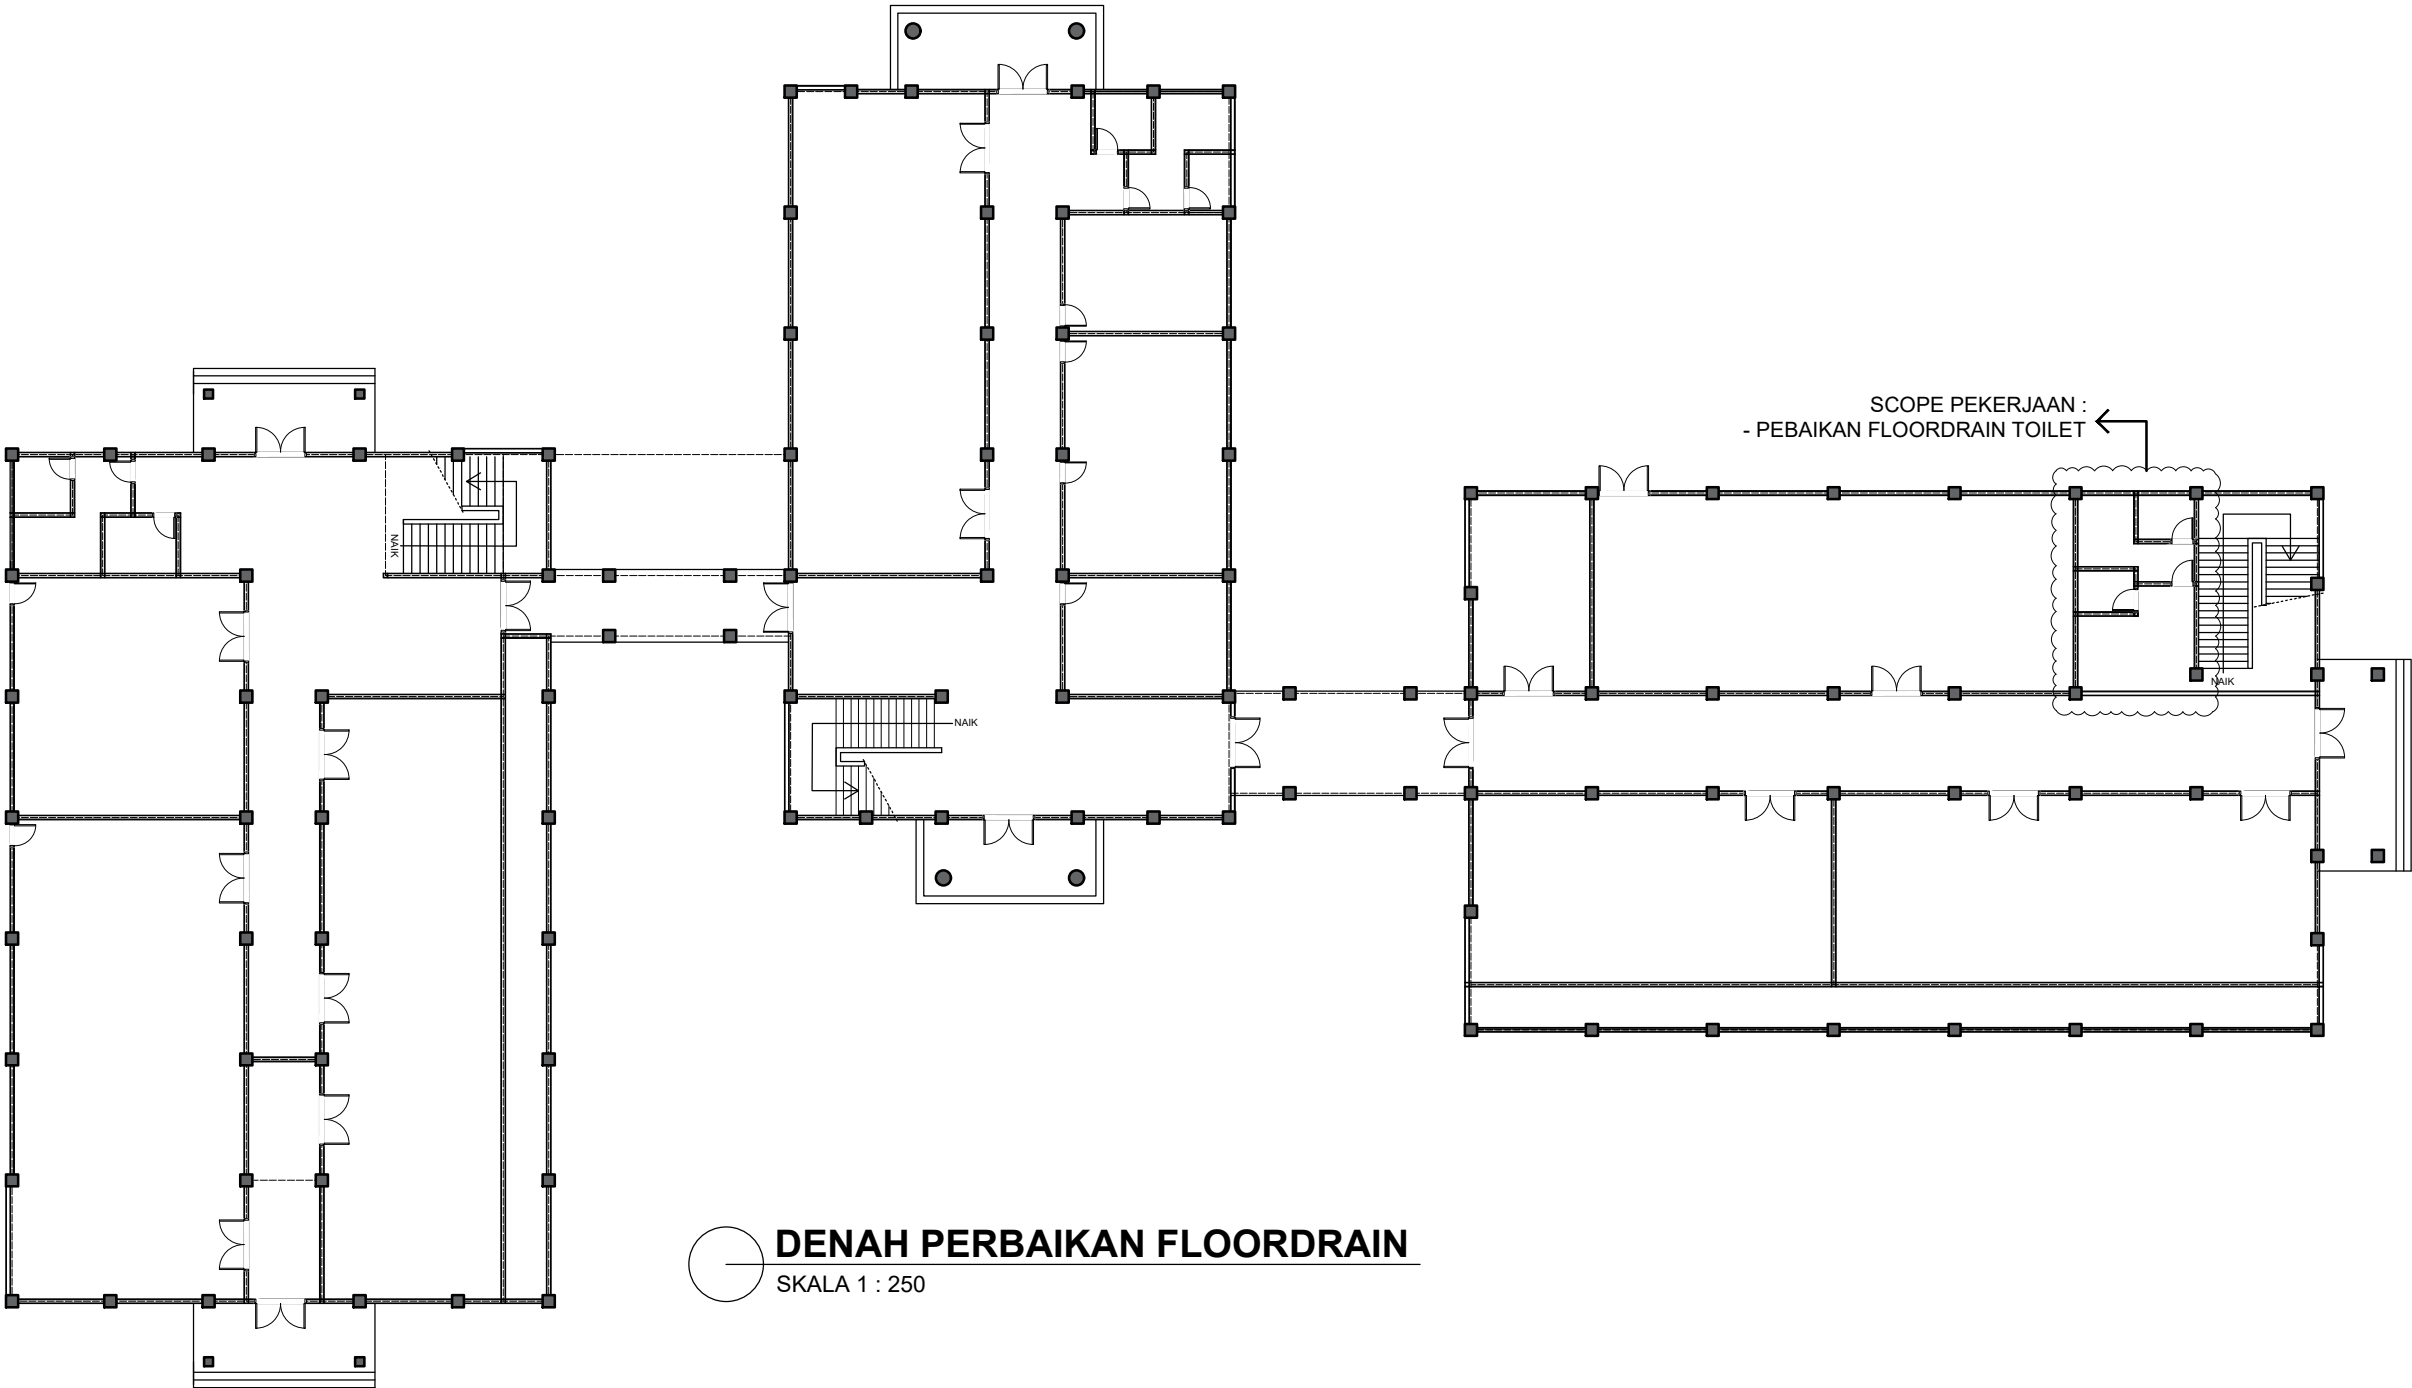

DENAH PERBAIKAN FLOORDRAIN
SKALA 1 : 250

INSTANSI		
PEKERJAAN		
LOKASI		
MENGETAHUI / MENYETUJUI		
MENGETAHUI / MENYETUJUI		
KONSULTAN PERENCANA		
KETERANGAN		
JUDUL GAMBAR		SKALA
DENAH PERBAIKAN FLOORDRAIN		1 : 250
DITERBITKAN :		
NO	KODE	JMLH LBR
87	ARS 2025	134


GEDUNG JURUSAN KRIYA



DENAH PERBAIKAN KACA DAUN PINTU
SKALA 1 : 250




KONDISI EXISTING
SKALA NTSC

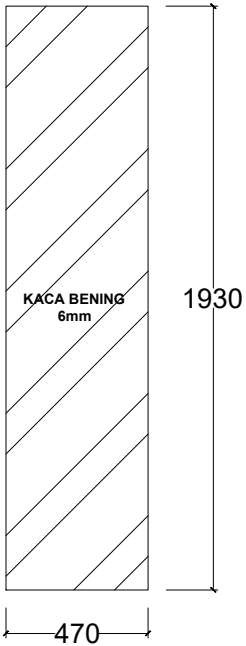

DETAIL KACA
SKALA 1 : 10

INSTANSI		
PEKERJAAN		
LOKASI		
MENGETAHUI / MENYETUJUI		
MENGETAHUI / MENYETUJUI		
KONSULTAN PERENCANA		
KETERANGAN		
JUDUL GAMBAR		SKALA
DENAH PERBAIKAN KACA DAUN PINTU		1 : 250
DETAIL KACA		1 : 10
DITERBITKAN :		
NO	KODE	JMLH LBR
88	ARS 2025	134


GEDUNG JURUSAN KRIYA

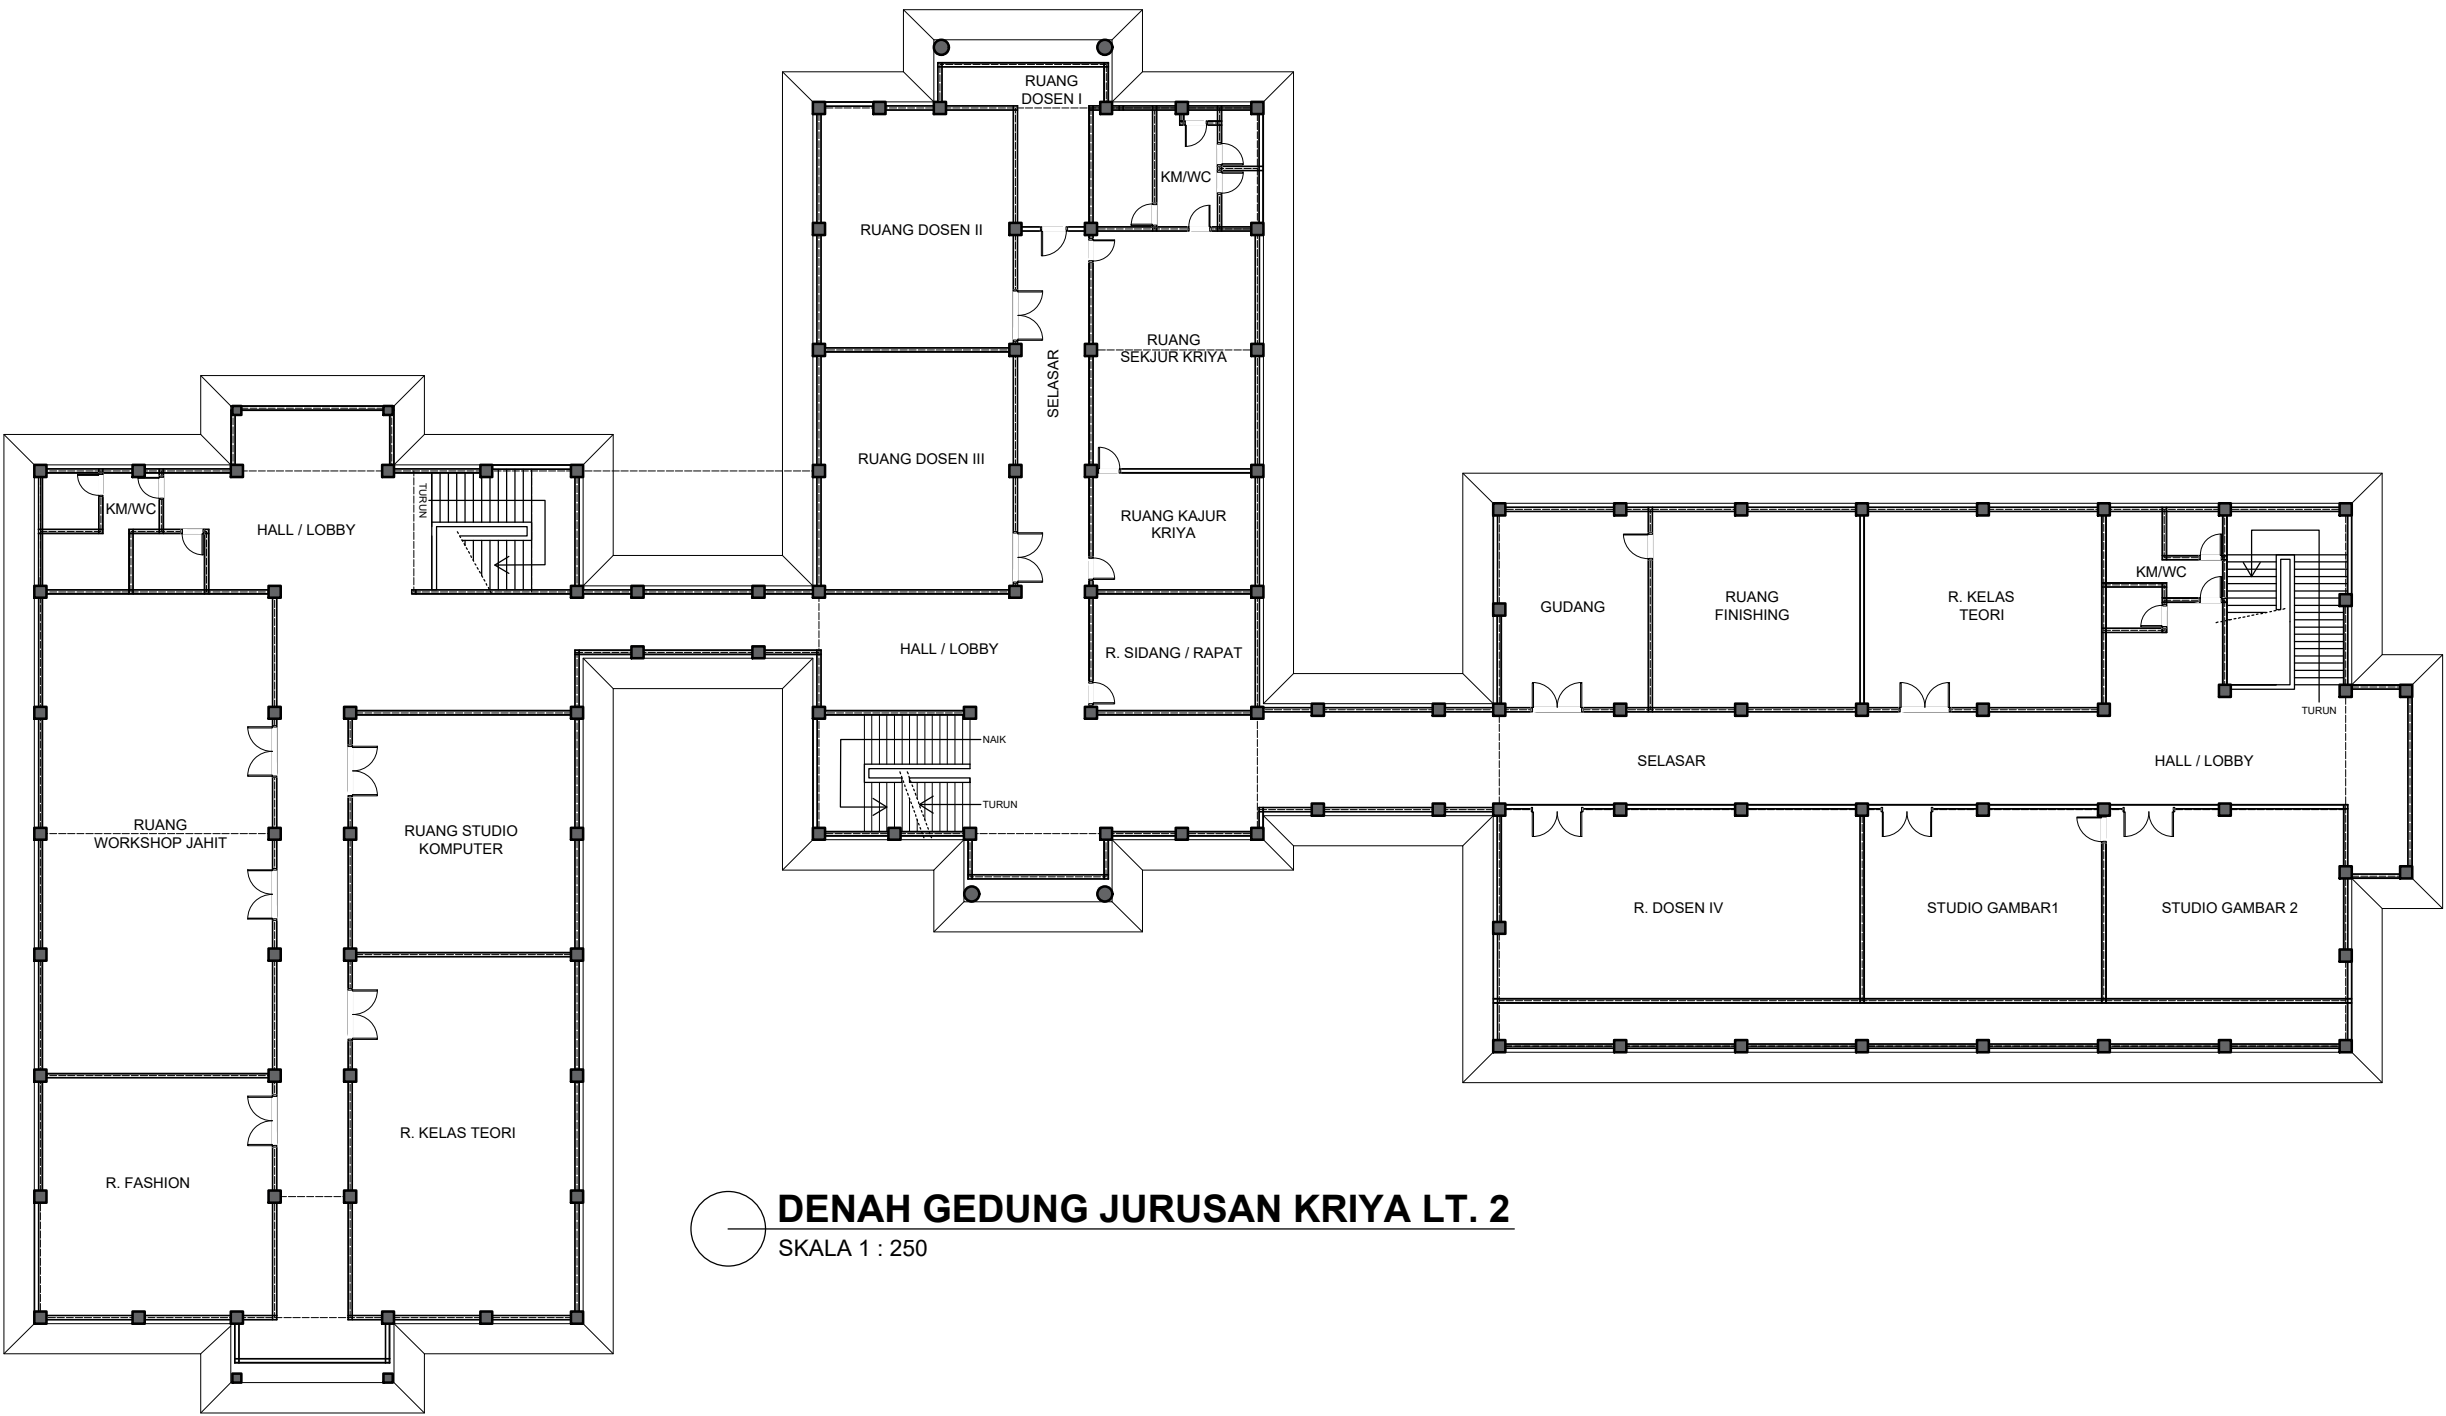

DENAH GEDUNG JURUSAN KRIYA LT. 2
SKALA 1 : 250

INSTANSI		
PEKERJAAN		
LOKASI		
MENGETAHUI / MENYETUJUI		
MENGETAHUI / MENYETUJUI		
KONSULTAN PERENCANA		
KETERANGAN		
JUDUL GAMBAR		SKALA
DENAH GEDUNG JURUSAN KRIYA LT.2		1 : 250
DITERBITKAN :		
NO	KODE	JMLH LBR
89	ARS 2025	134


GEDUNG JURUSAN KRIYA

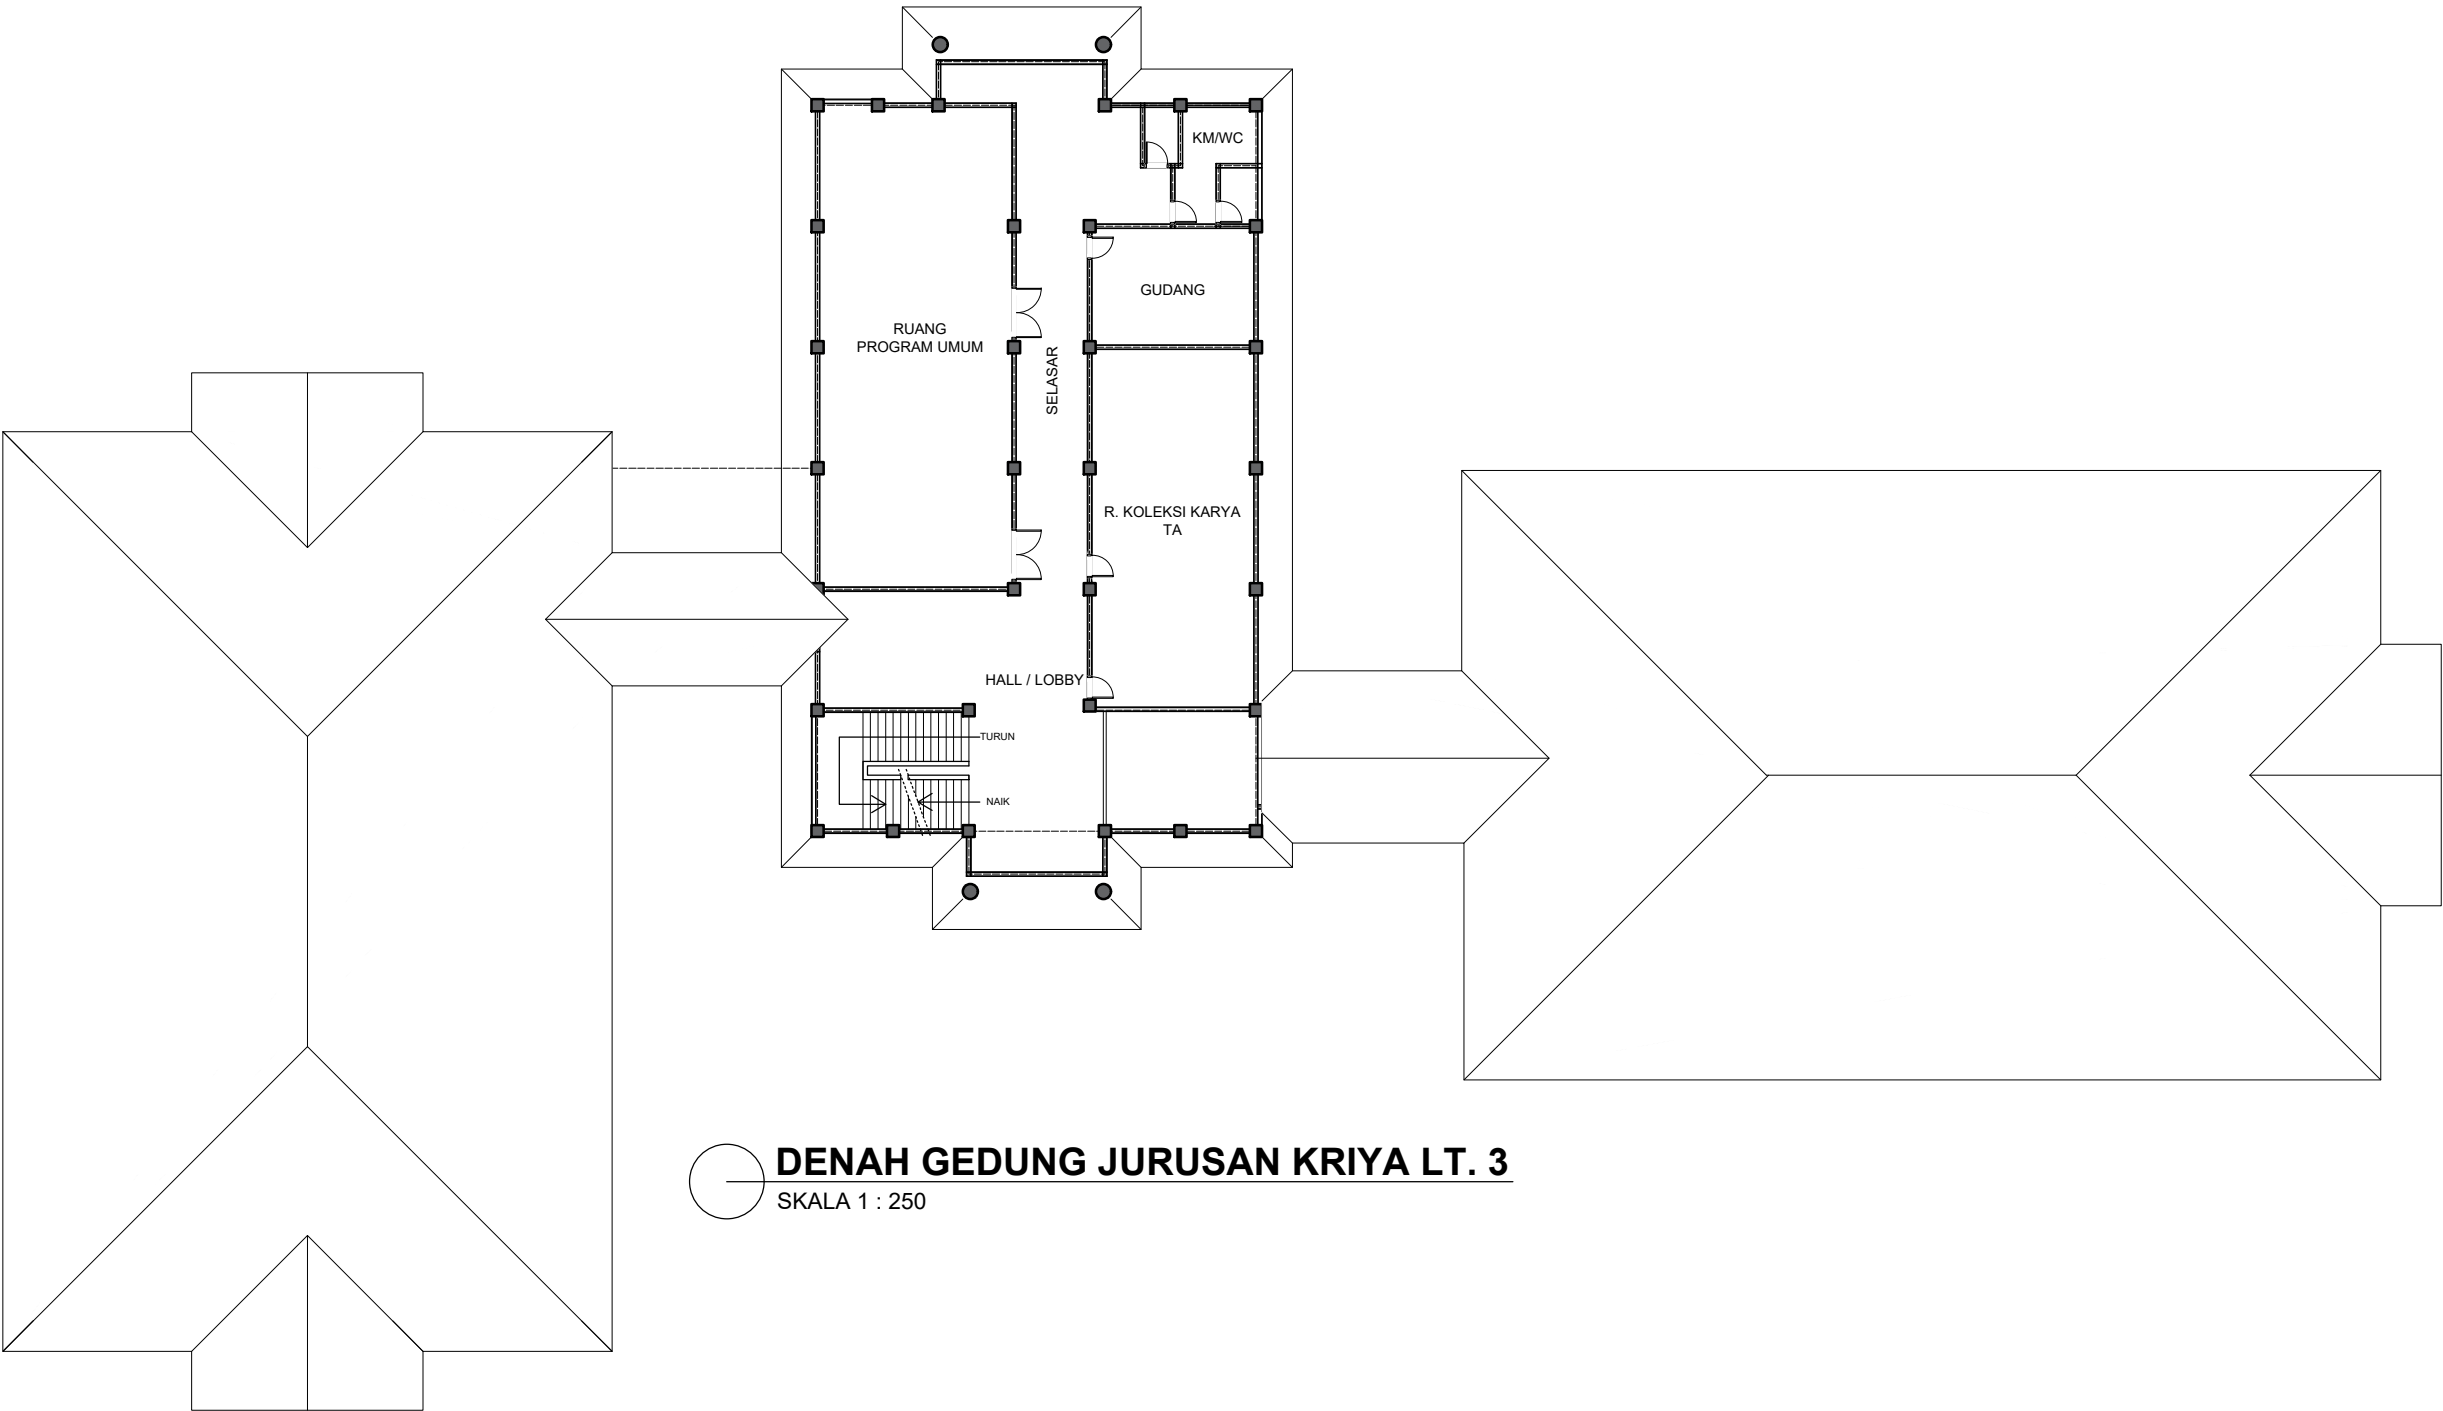

DENAH GEDUNG JURUSAN KRIYA LT. 3
SKALA 1 : 250

INSTANSI		
PEKERJAAN		
LOKASI		
MENGETAHUI / MENYETUJUI		
MENGETAHUI / MENYETUJUI		
KONSULTAN PERENCANA		
KETERANGAN		
JUDUL GAMBAR		
SKALA		
DITERBITKAN :		
NO	KODE	JMLH LBR
90	ARS 2025	134

GEDUNG JURUSAN KRIYA

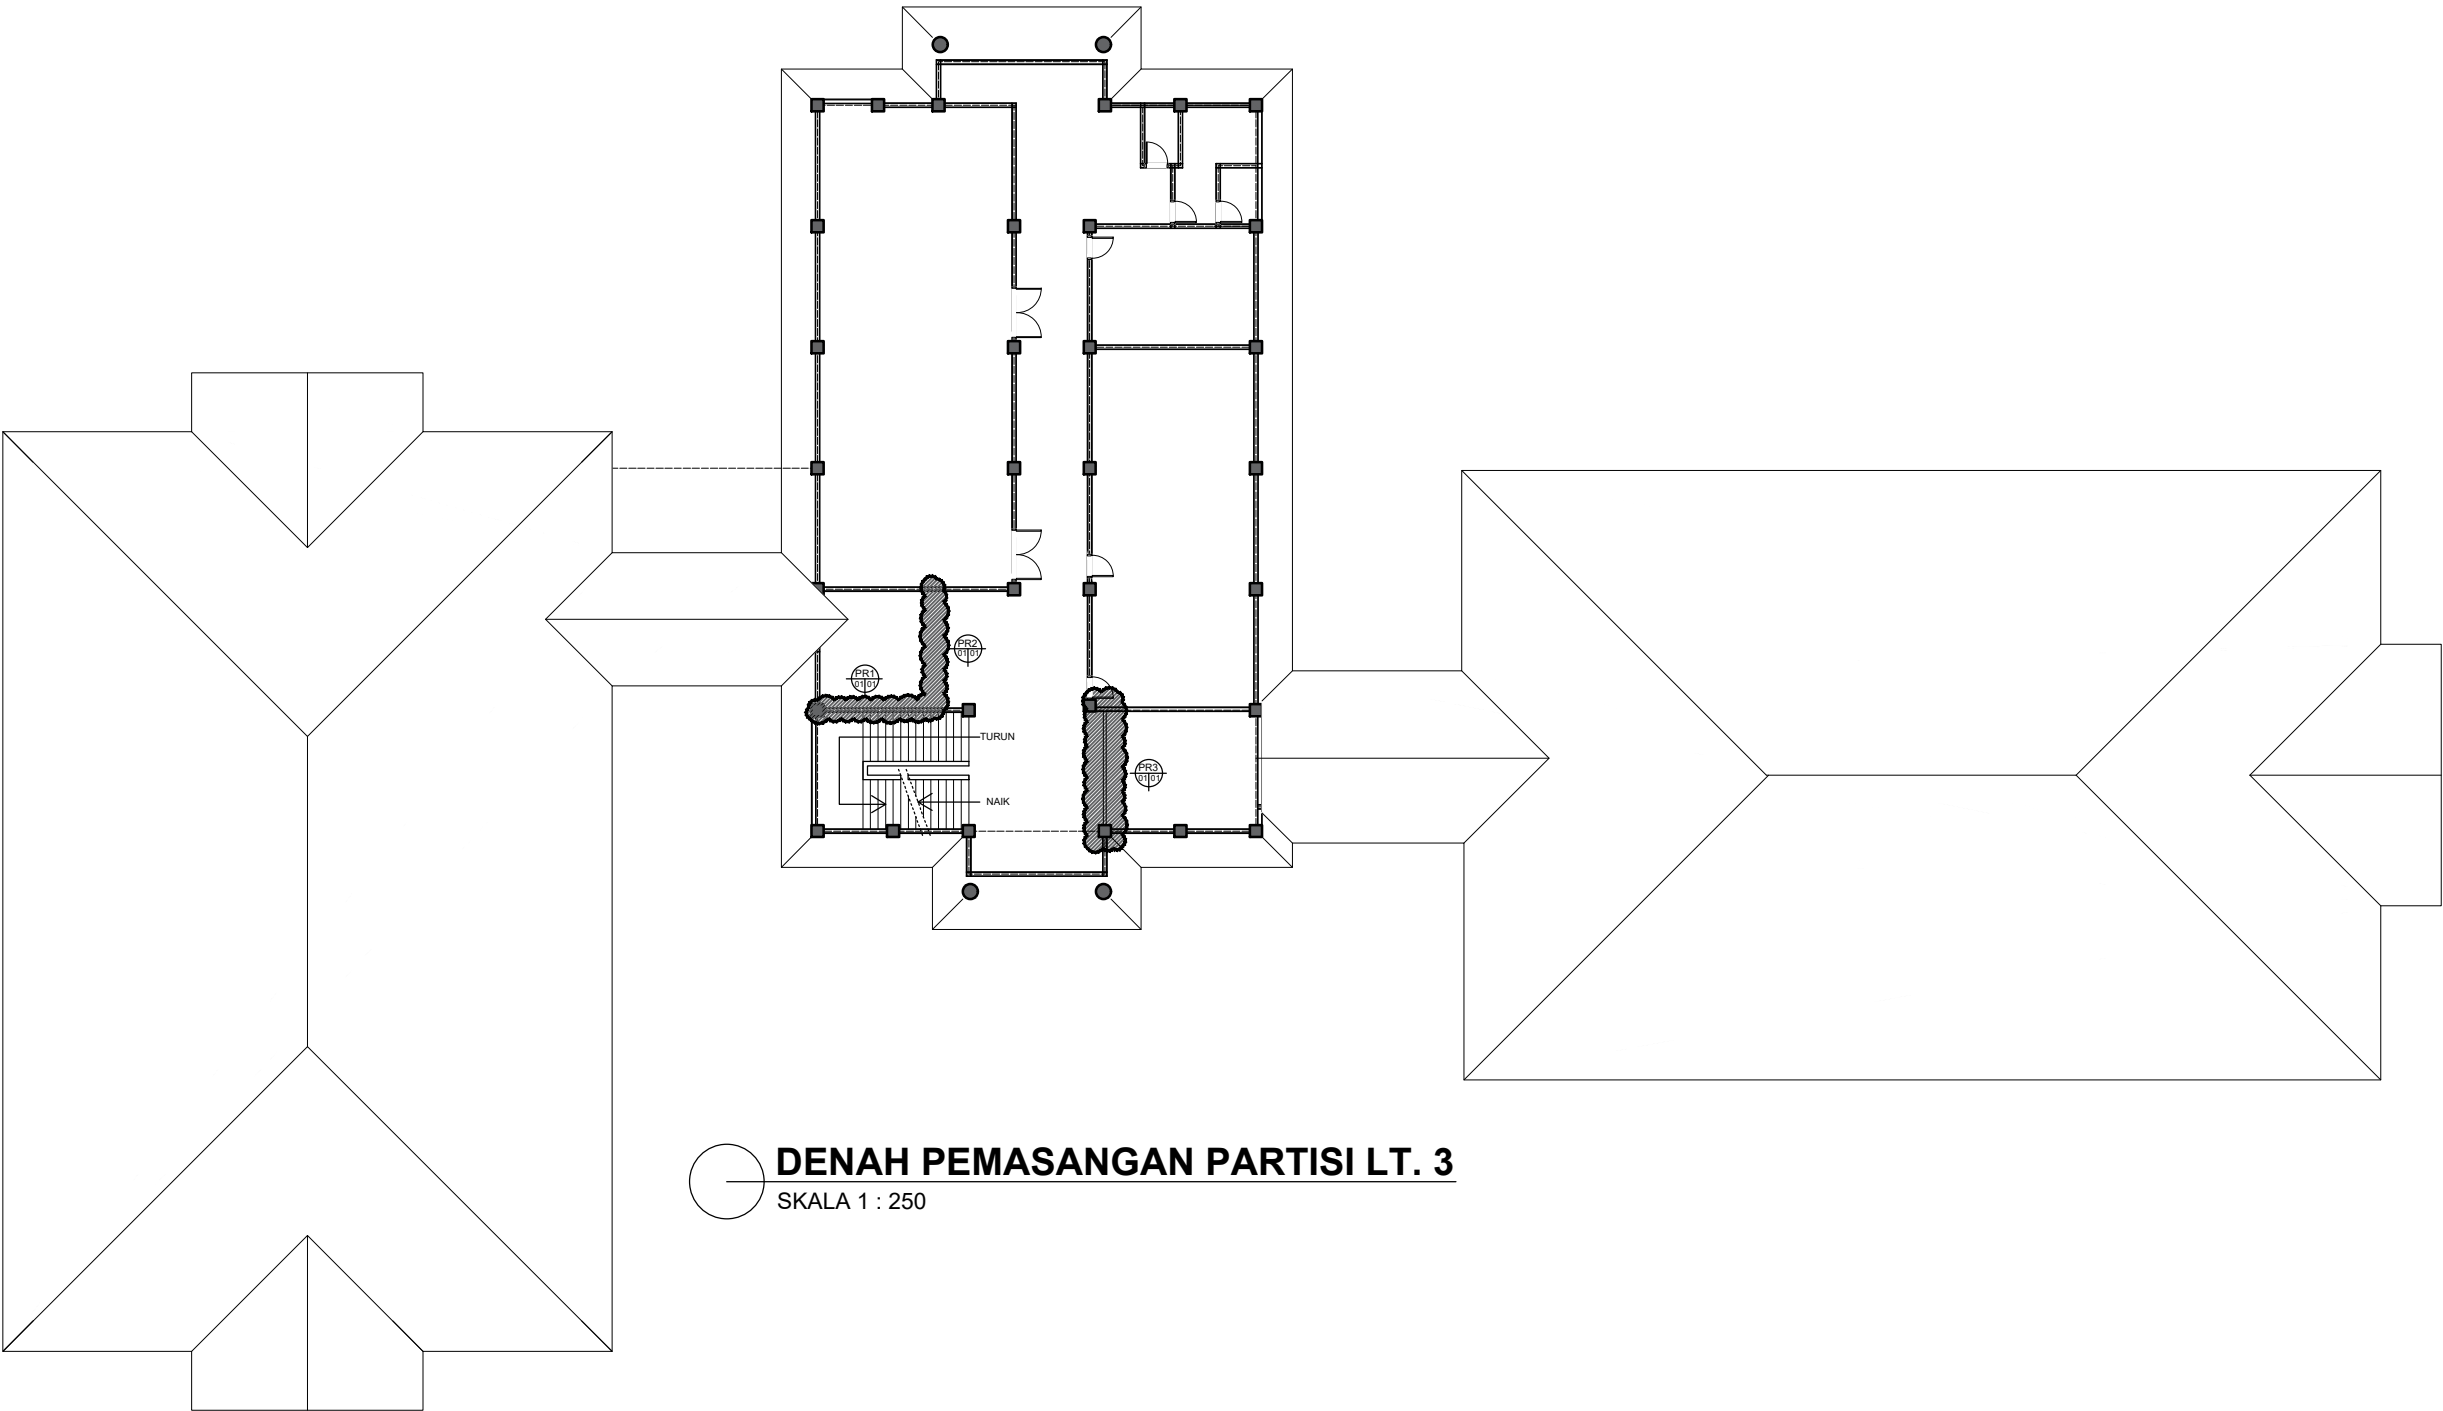


DENAH PEMASANGAN PARTISI LT. 3
SKALA 1 : 250

INSTANSI		
PEKERJAAN		
LOKASI		
MENGETAHUI / MENYETUJUI		
MENGETAHUI / MENYETUJUI		
KONSULTAN PERENCANA		
KETERANGAN		
JUDUL GAMBAR		SKALA
DENAH PEMASANGAN PARTISI LT.3		1 : 250
DITERBITKAN :		
NO	KODE	JMLH LBR
91	ARS 2025	134


GEDUNG JURUSAN KRIYA




DENAH HALL LT. 3 EXISTING
SKALA 1 : 50

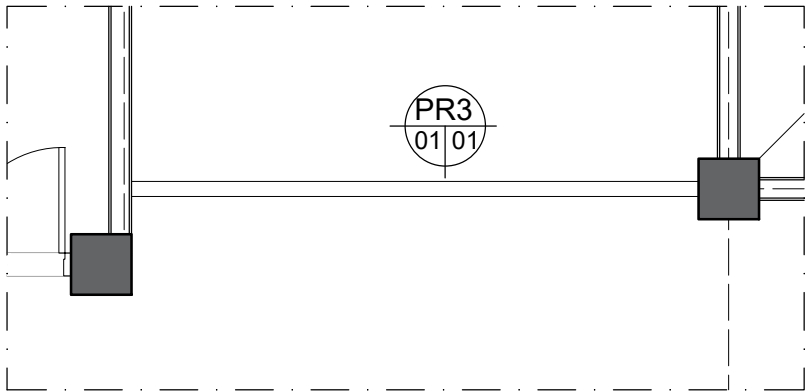

DENAH PENAMBAHAN PARTISI HALL LT. 3 EXISTING
SKALA 1 : 50

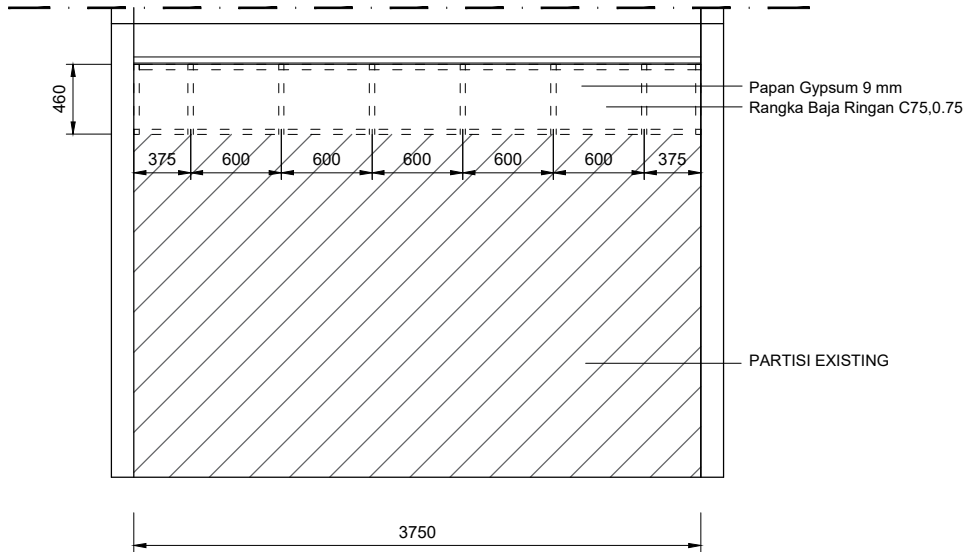


DETAIL PARTISI PR 03
Skala 1 : 50

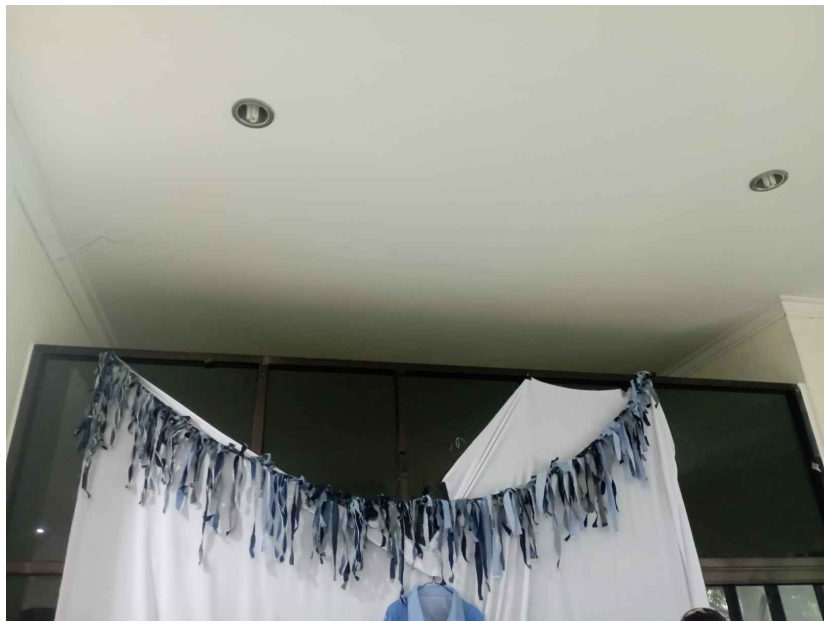

KONDISI EXISTING
Skala :NTSC


INSTANSI		
PEKERJAAN		
LOKASI		
MENGETAHUI / MENYETUJUI		
MENGETAHUI / MENYETUJUI		
KONSULTAN PERENCANA		
KETERANGAN		
JUDUL GAMBAR		SKALA
DENAH HALL LT. 3		1 : 50
DENAH PENAMBAHAN PARTISI		1 : 50
DETAIL PARTISI		1 : 50
DITERBITKAN :		
NO	KODE	JMLH LBR
92	ARS 2025	134

GEDUNG JURUSAN KRIYA

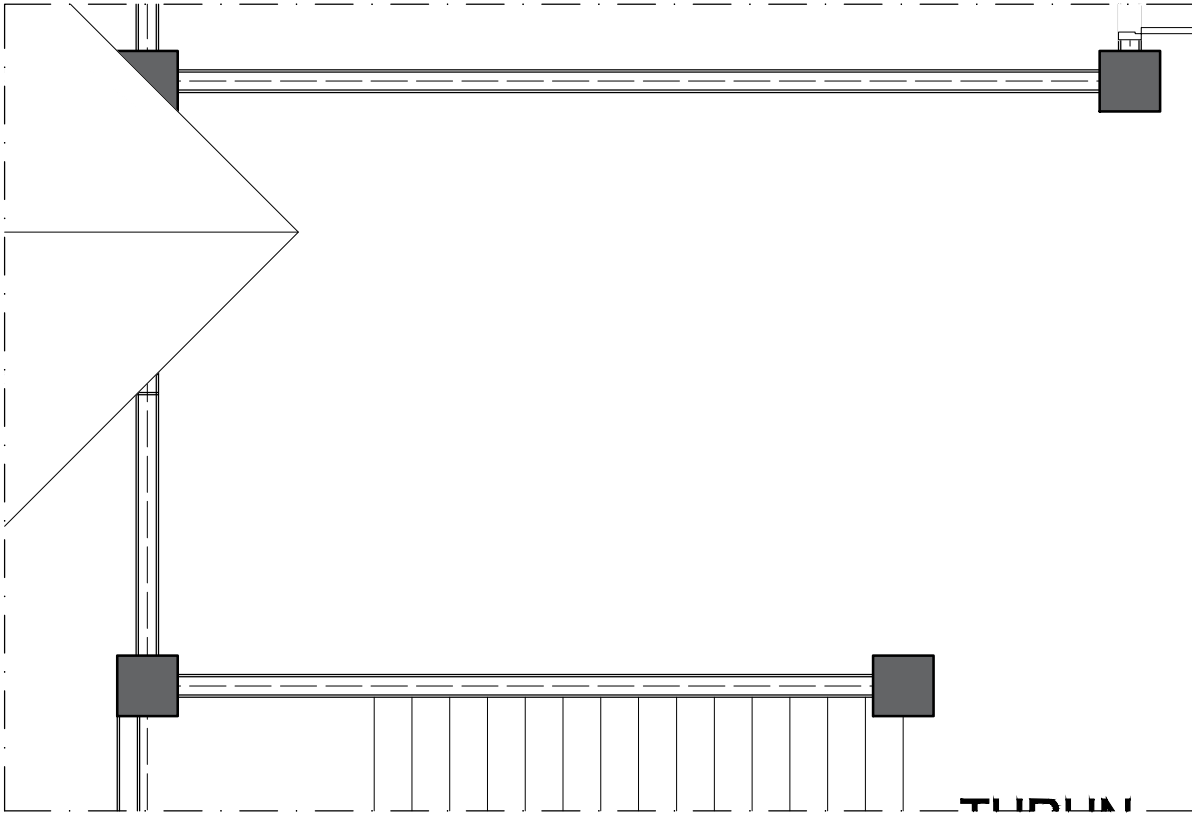

DENAH HALL LT. 3 EXISTING

SKALA 1 : 50

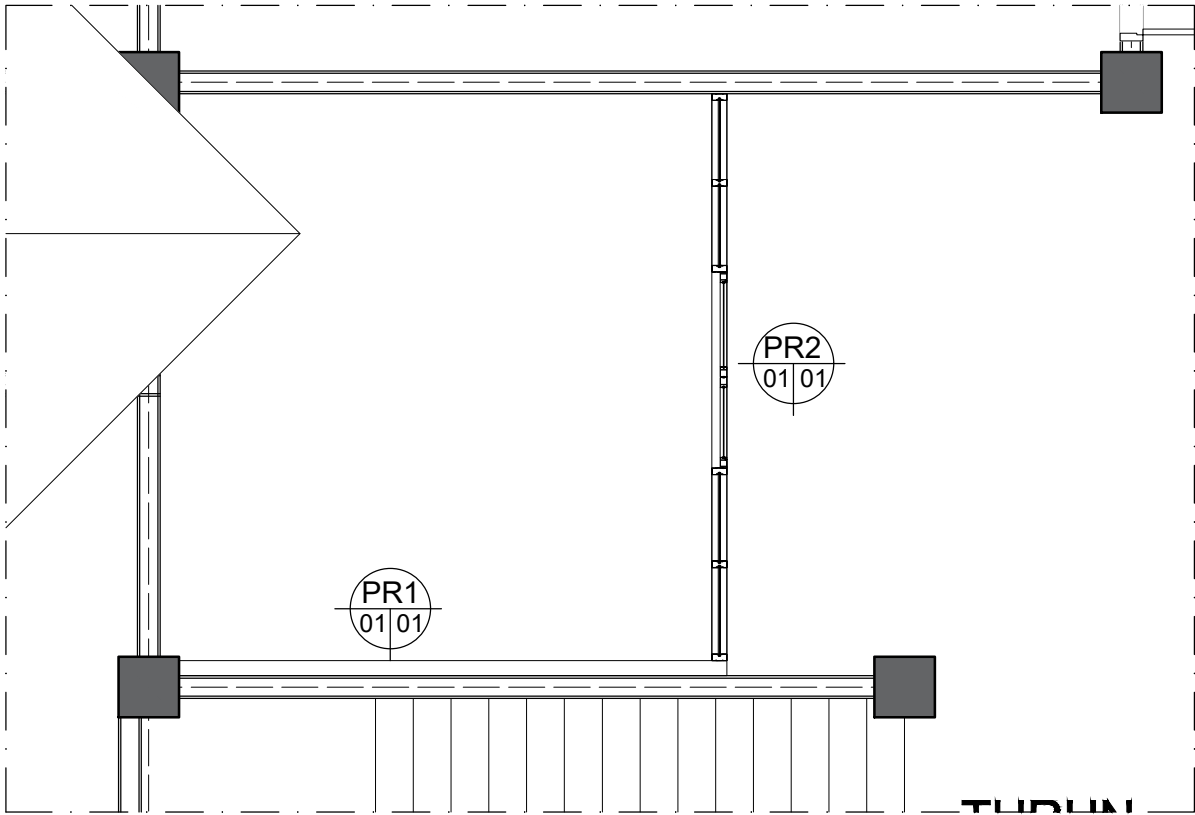


DENAH PEMASANGAN PARTISI HALL LT. 3 BARU


SKALA 1 : 50

INSTANSI		
PEKERJAAN		
LOKASI		
MENGETAHUI / MENYETUJUI		
MENGETAHUI / MENYETUJUI		
KONSULTAN PERENCANA		
KETERANGAN		
JUDUL GAMBAR		SKALA
DENAH HALL LT. 3 EXISTING		1 : 50
DENAH PEMASANGAN PARTISI		1 : 50
DITERBITKAN :		
NO	KODE	JMLH LBR
93	ARS 2025	134


GEDUNG JURUSAN KRIYA

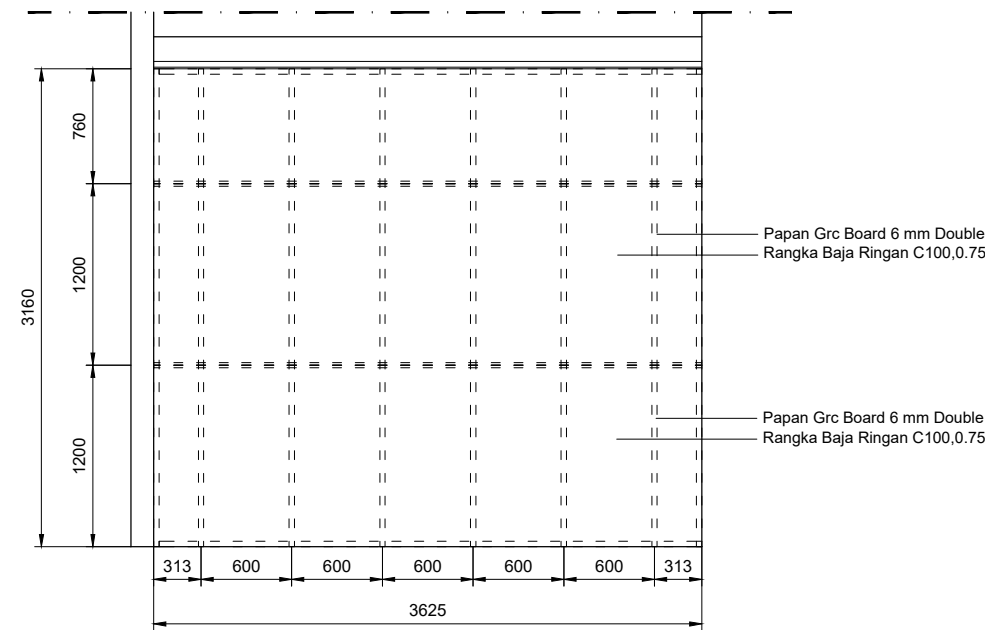

DETAIL PARTISI PR1
SKALA 1 : 50

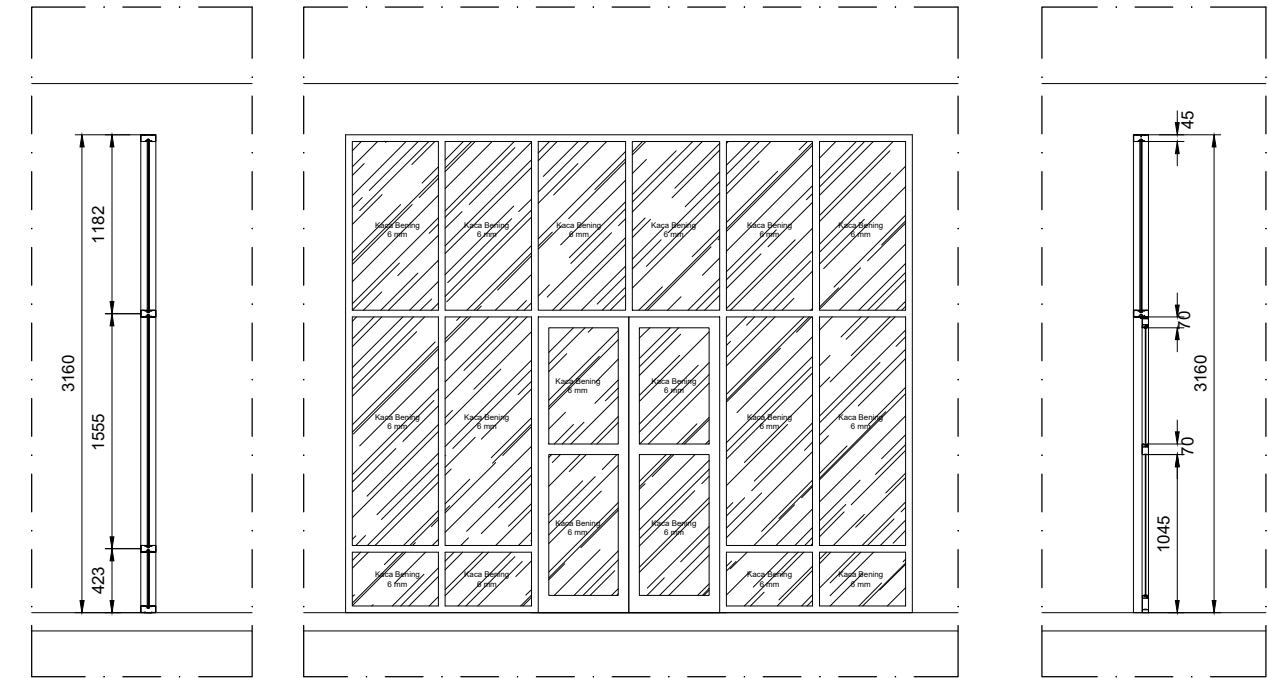

SPESIFIKASI:
Alumunium
Dimensi : 4"
Tebal : 1 mm
Warna : Coklat
Kaca : Bening 6 mm

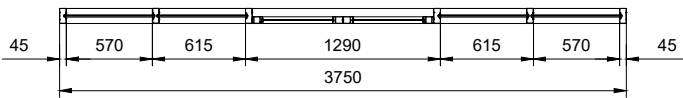

DETAIL PARTISI PR2
SKALA 1 : 50




KONDISI EXISTING
Skala :NTSC

INSTANSI		
PEKERJAAN		
LOKASI		
MENGETAHUI / MENYETUJUI		
MENGETAHUI / MENYETUJUI		
KONSULTAN PERENCANA		
KETERANGAN		
JUDUL GAMBAR		SKALA
DETAIL PARTISI PR1		1 : 50
DETAIL PARTISI PR2		1 : 50
DITERBITKAN :		
NO	KODE	JMLH LBR
94	ARS 2025	134

GEDUNG JURUSAN SENI MURNI


GEDUNG JURUSAN SENI MURNI

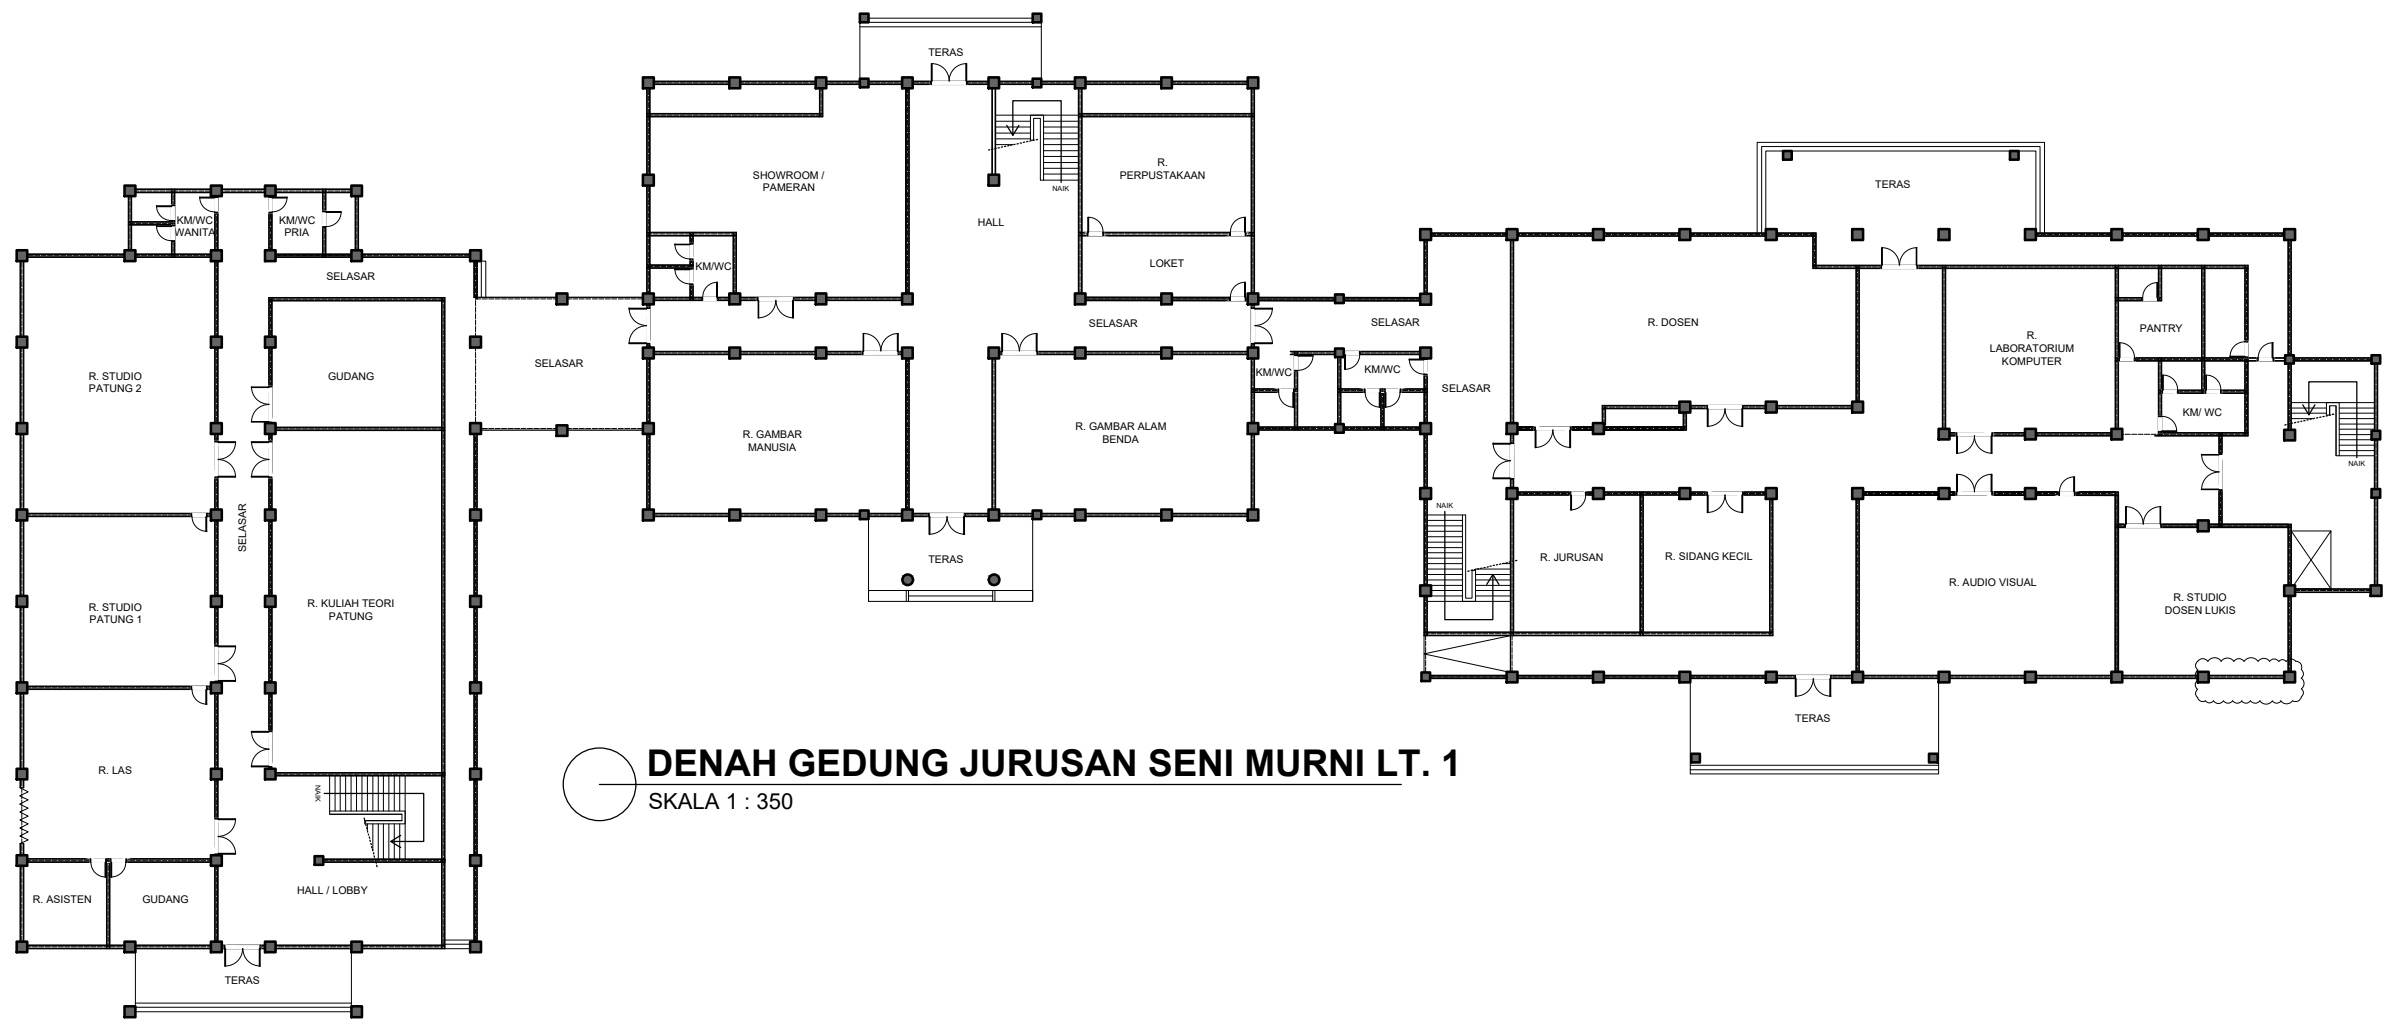

DENAH GEDUNG JURUSAN SENI MURNI LT. 1
SKALA 1 : 350

INSTANSI		
PEKERJAAN		
LOKASI		
MENGETAHUI / MENYETUJUI		
MENGETAHUI / MENYETUJUI		
KONSULTAN PERENCANA		
KETERANGAN		
JUDUL GAMBAR		SKALA
DENAH GEDUNG JURUSAN SENI MURNI LT.1		1 : 350
DITERBITKAN :		
NO	KODE	JMLH LBR
95	ARS 2025	134

GEDUNG JURUSAN SENI MURNI

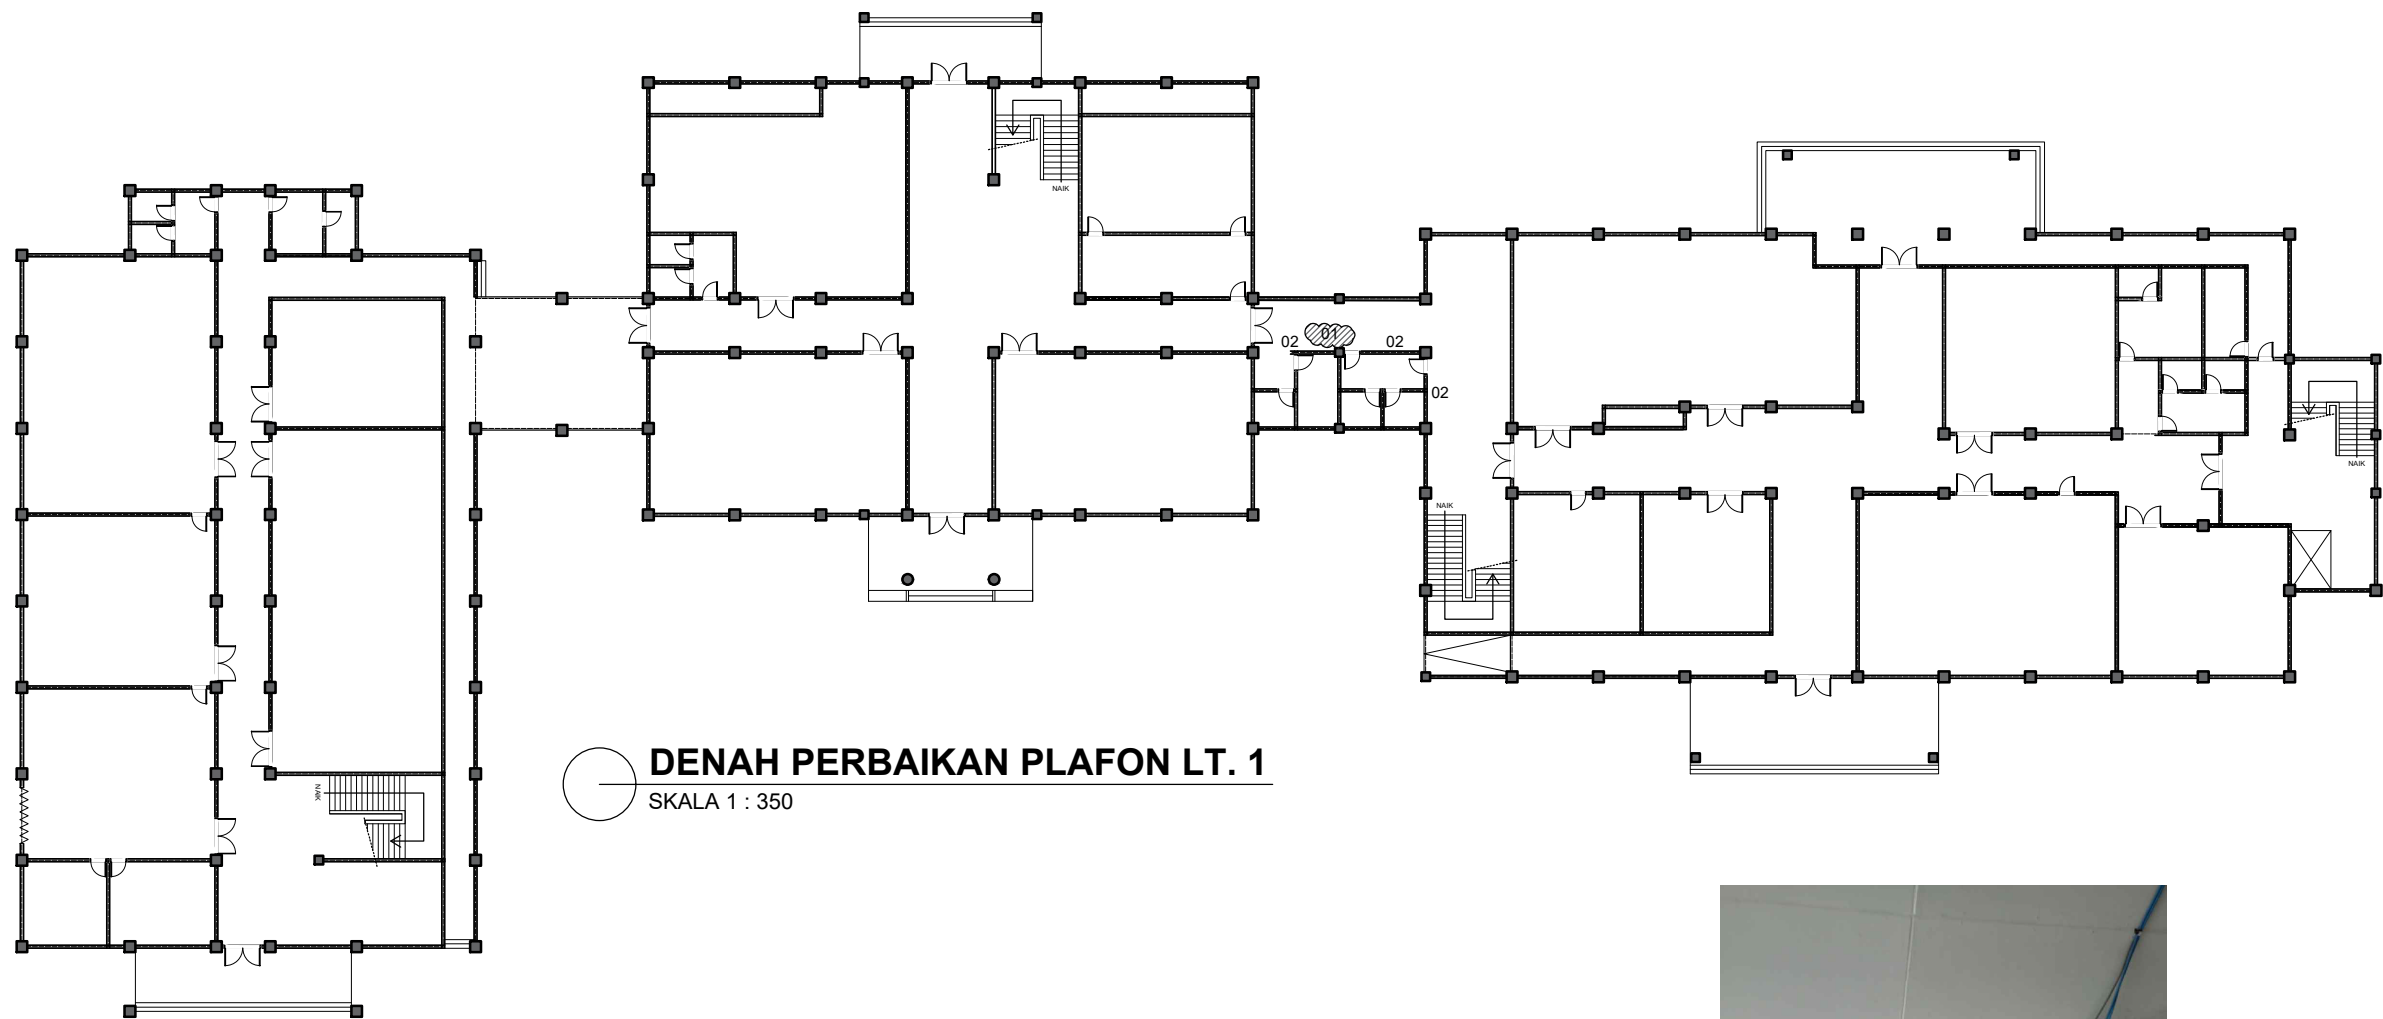

DENAH PERBAIKAN PLAFON LT. 1
SKALA 1 : 350

LEGENDA


SIMBOL	KETERANGAN
01	PERBAIKAN PLAFOND EXISTING
02	PERBAIKAN LIS PLAFOND EXISTING



KONDISI EXISTING
Skala :NTSC

INSTANSI		
PEKERJAAN		
LOKASI		
MENGETAHUI / MENYETUJUI		
MENGETAHUI / MENYETUJUI		
KONSULTAN PERENCANA		
KETERANGAN		
JUDUL GAMBAR		SKALA
DENAH PERBAIKAN PLAFON LT.1		1 : 350
DITERBITKAN :		
NO	KODE	JMLH LBR
96	ARS 2025	134

GEDUNG JURUSAN SENI MURNI

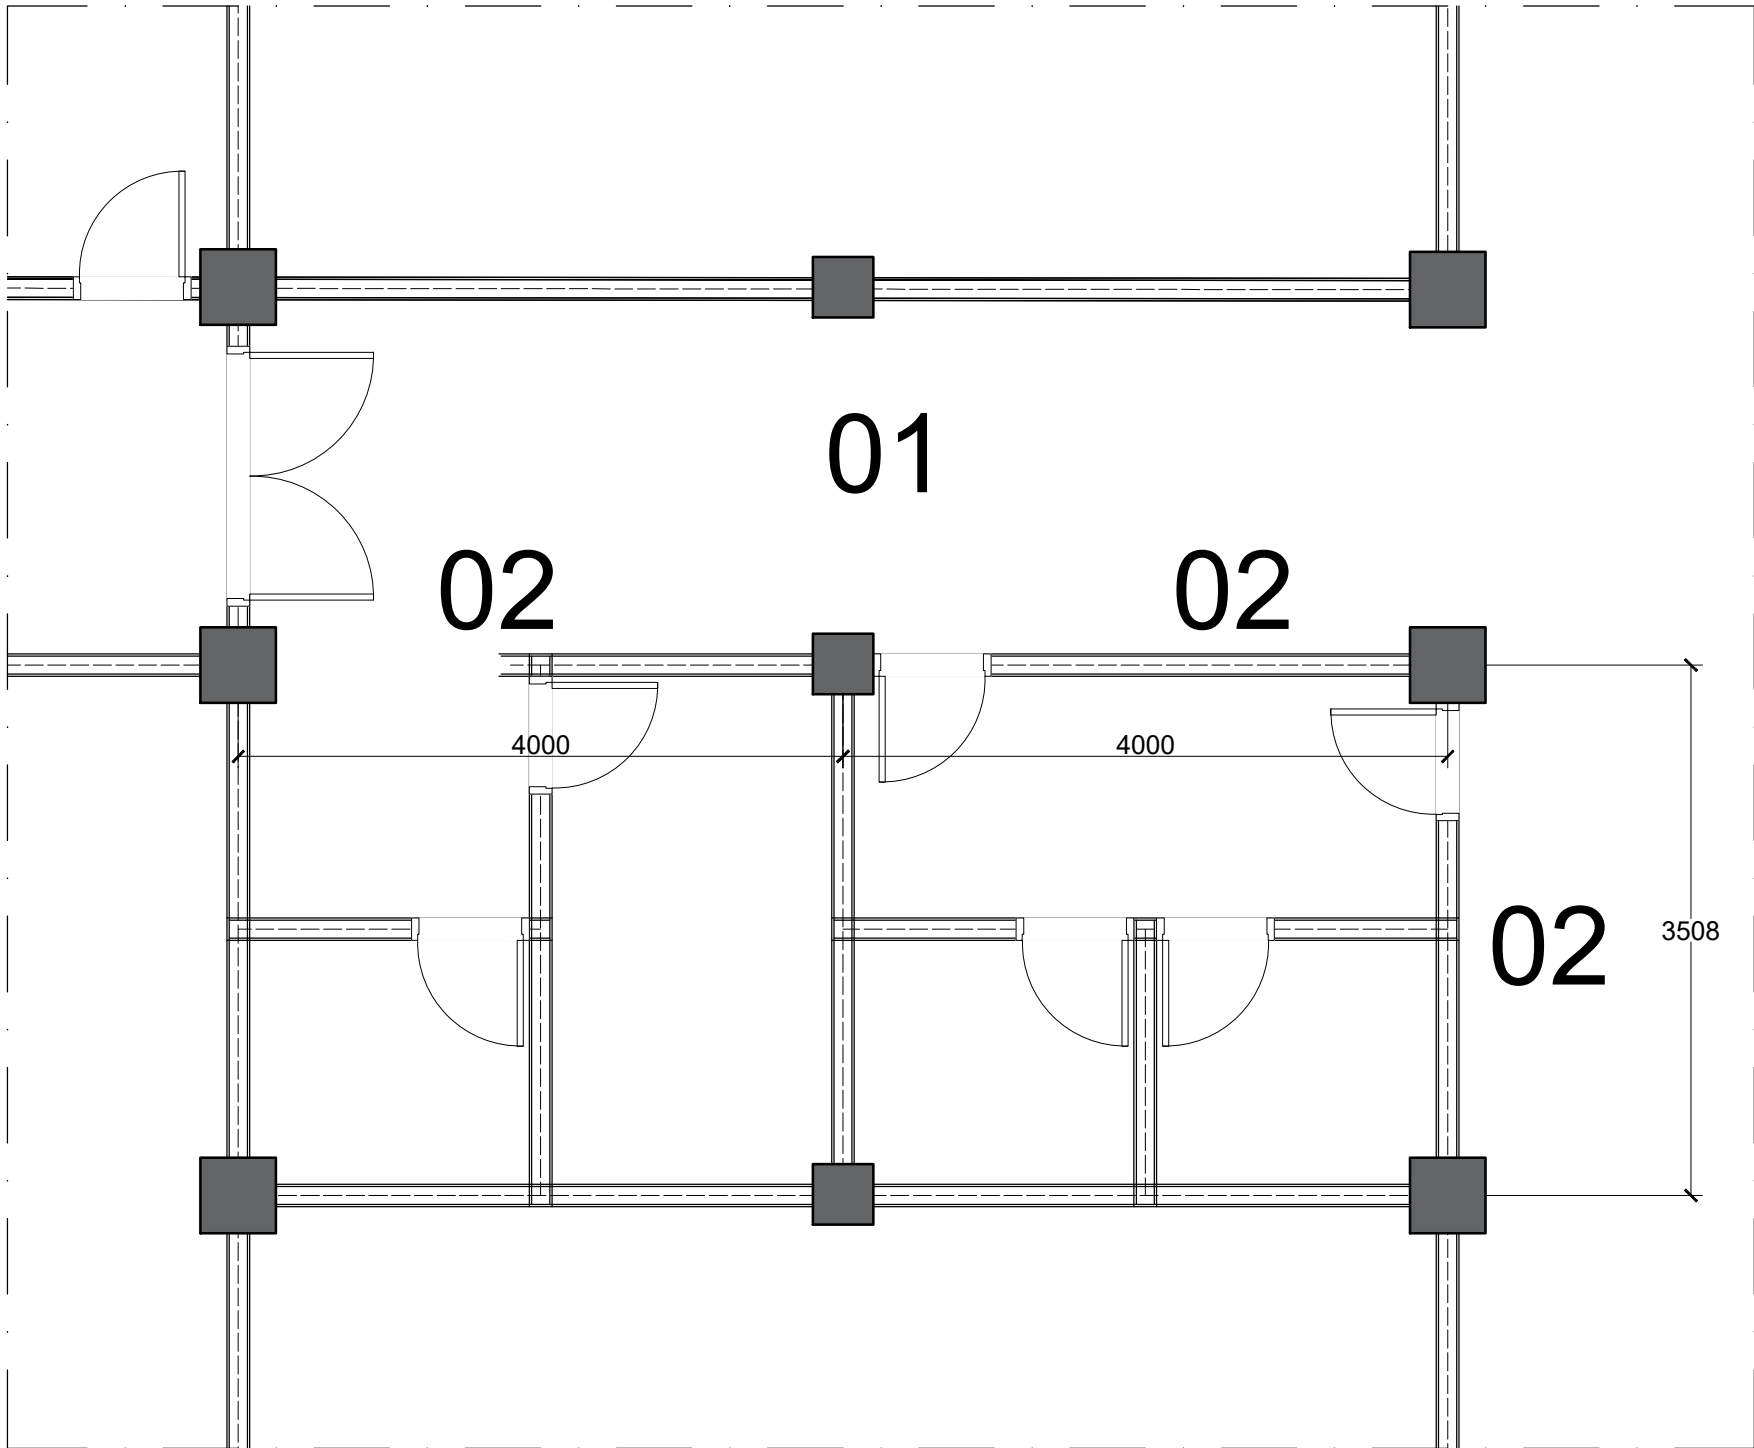


DETAIL PERBAIKAN PLAFON LT. 1
SKALA 1 : 50

LEGENDA

SIMBOL	KETERANGAN
01	PERBAIKAN PLAFOND EXISTING
02	PERBAIKAN LIS PLAFOND EXISTING

INSTANSI		
PEKERJAAN		
LOKASI		
MENGETAHUI / MENYETUJUI		
MENGETAHUI / MENYETUJUI		
KONSULTAN PERENCANA		
KETERANGAN		
JUDUL GAMBAR		SKALA
DETAIL PERBAIKAN PLAFON LT.1		1 : 50
DITERBITKAN :		
NO	KODE	JMLH LBR
97	ARS 2025	134


GEDUNG JURUSAN SENI MURNI

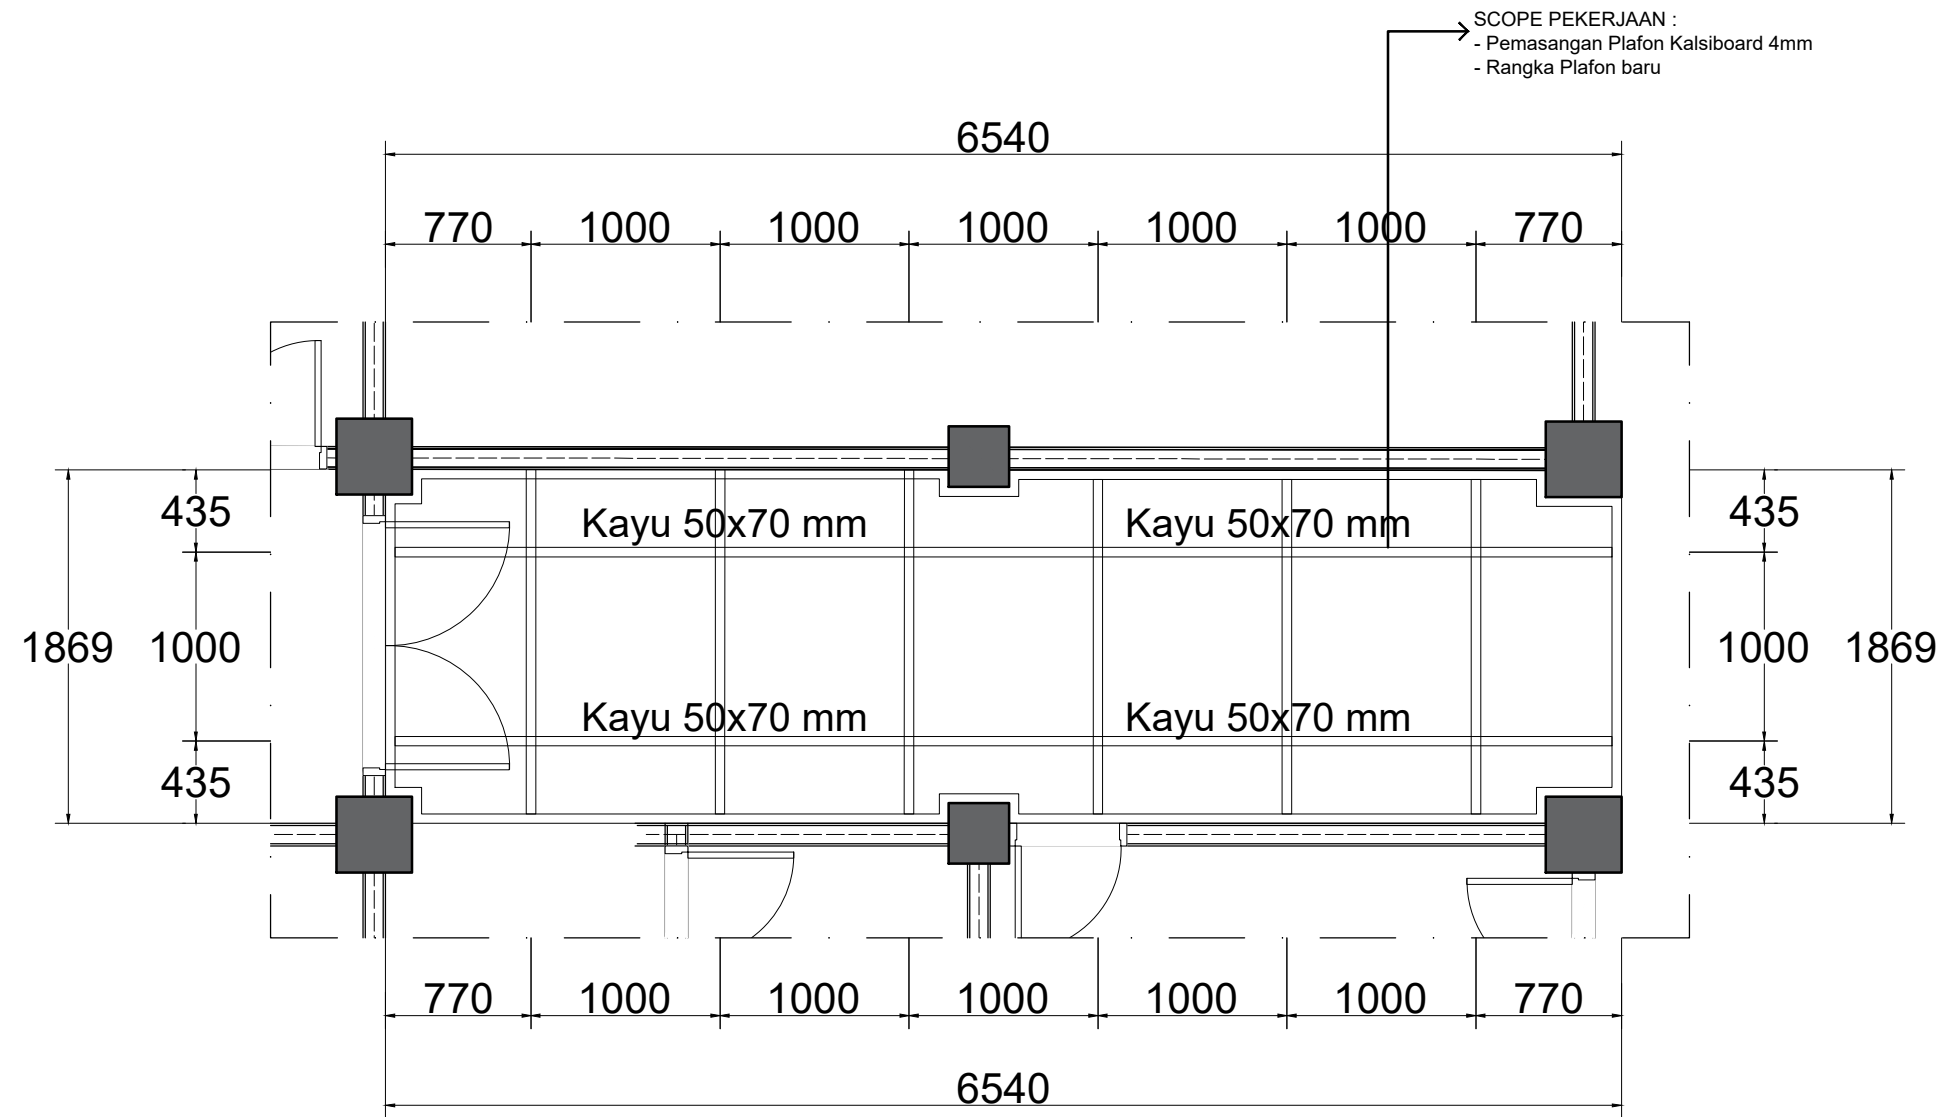

DETAIL PERBAIKAN PLAFON LT. 1
SKALA 1 : 40

INSTANSI		
PEKERJAAN		
LOKASI		
MENGETAHUI / MENYETUJUI		
MENGETAHUI / MENYETUJUI		
KONSULTAN PERENCANA		
KETERANGAN		
JUDUL GAMBAR		SKALA
DETAIL PERBAIKAN PLAFON LT.1		1 : 50
DITERBITKAN :		
NO	KODE	JMLH LBR
98	ARS 2025	134


GEDUNG JURUSAN SENI MURNI

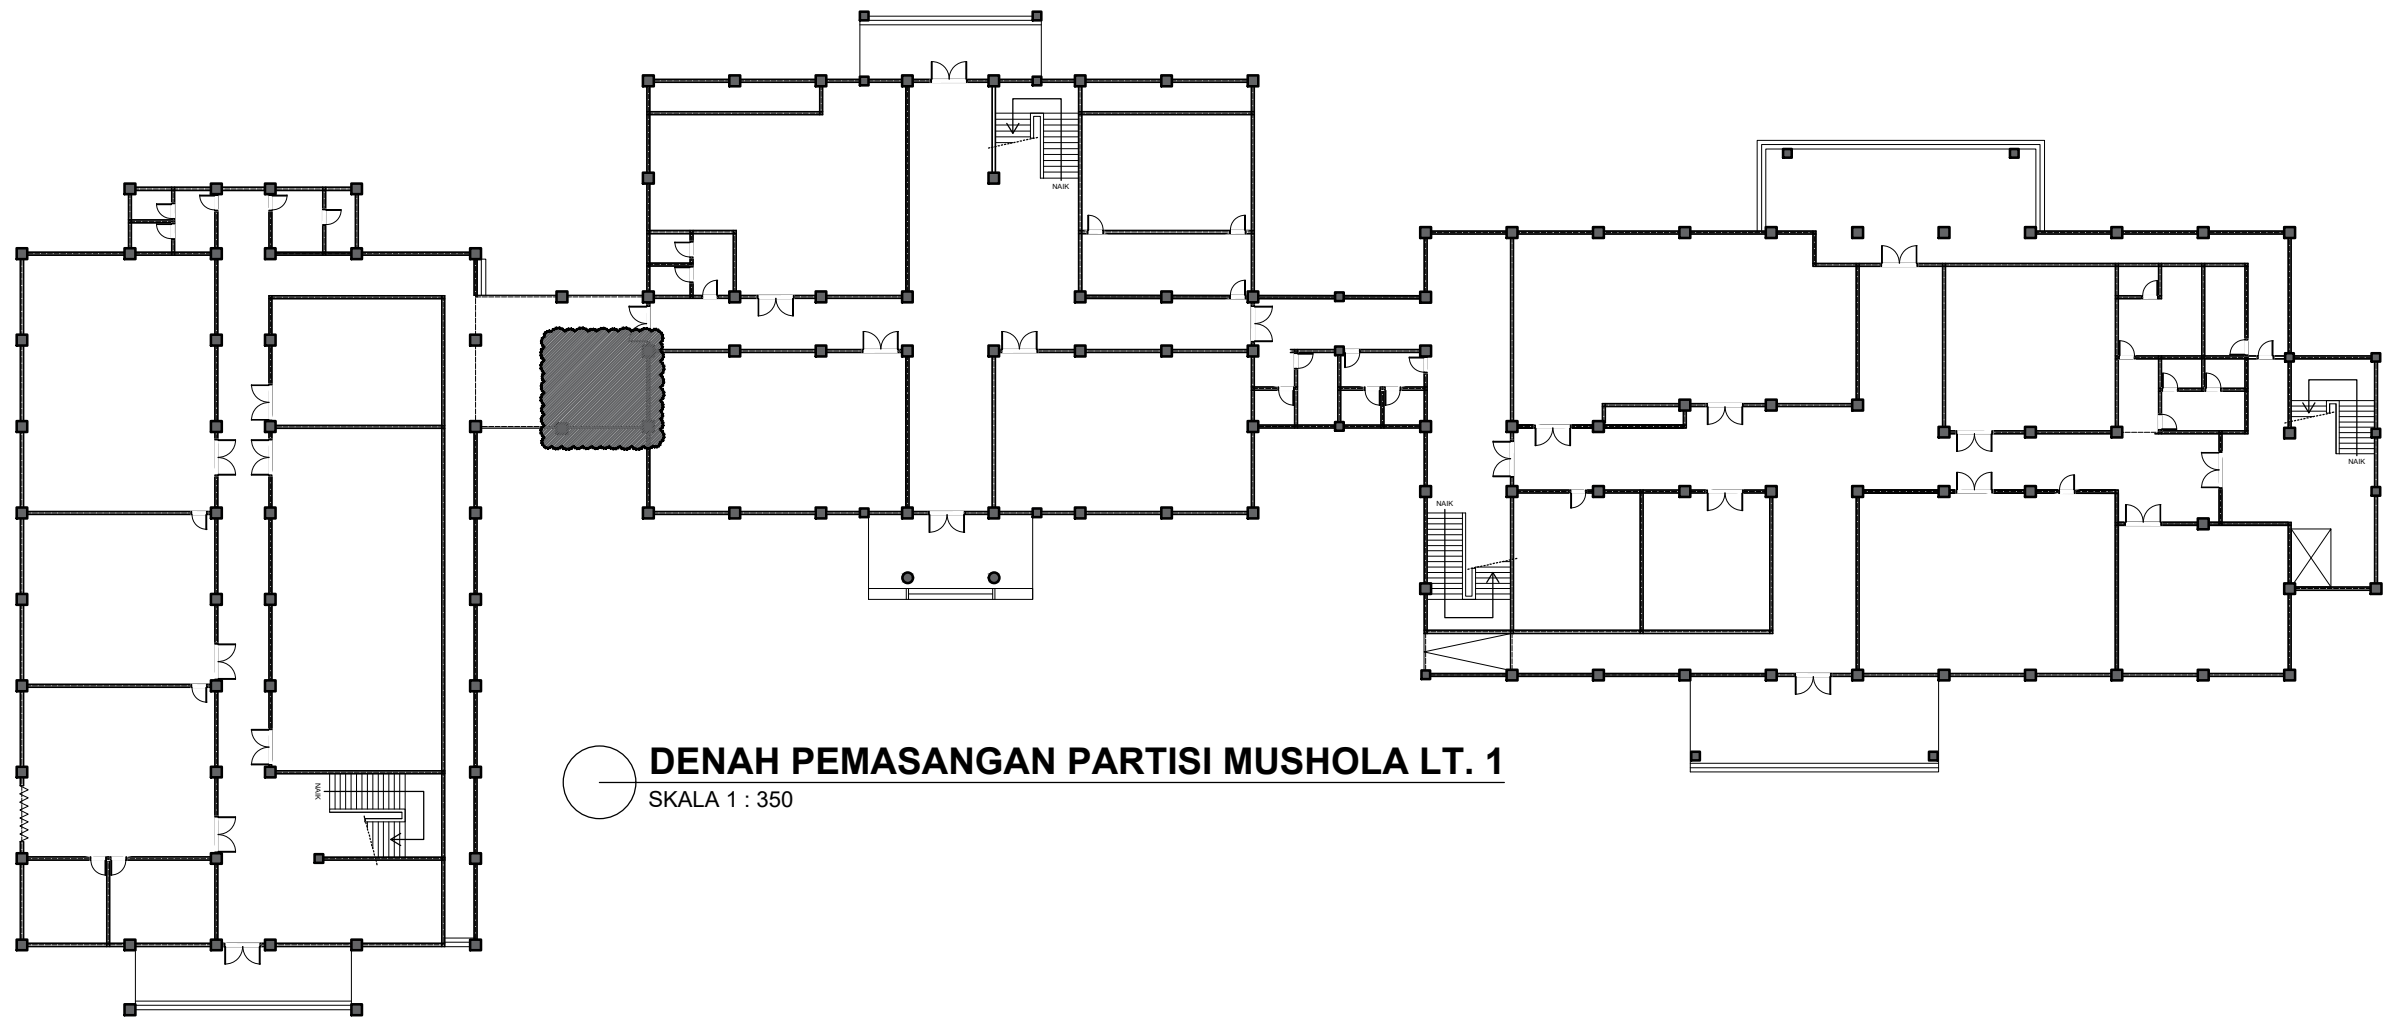

DENAH PEMASANGAN PARTISI MUSHOLA LT. 1
SKALA 1 : 350


INSTANSI		
PEKERJAAN		
LOKASI		
MENGETAHUI / MENYETUJUI		
MENGETAHUI / MENYETUJUI		
KONSULTAN PERENCANA		
KETERANGAN		
JUDUL GAMBAR		SKALA
DENAH PEMASANGAN PARTISI MUSHOLA LT.1		1 : 350
DITERBITKAN :		
NO	KODE	JMLH LBR
99	ARS 2025	134

GEDUNG JURUSAN SENI MURNI

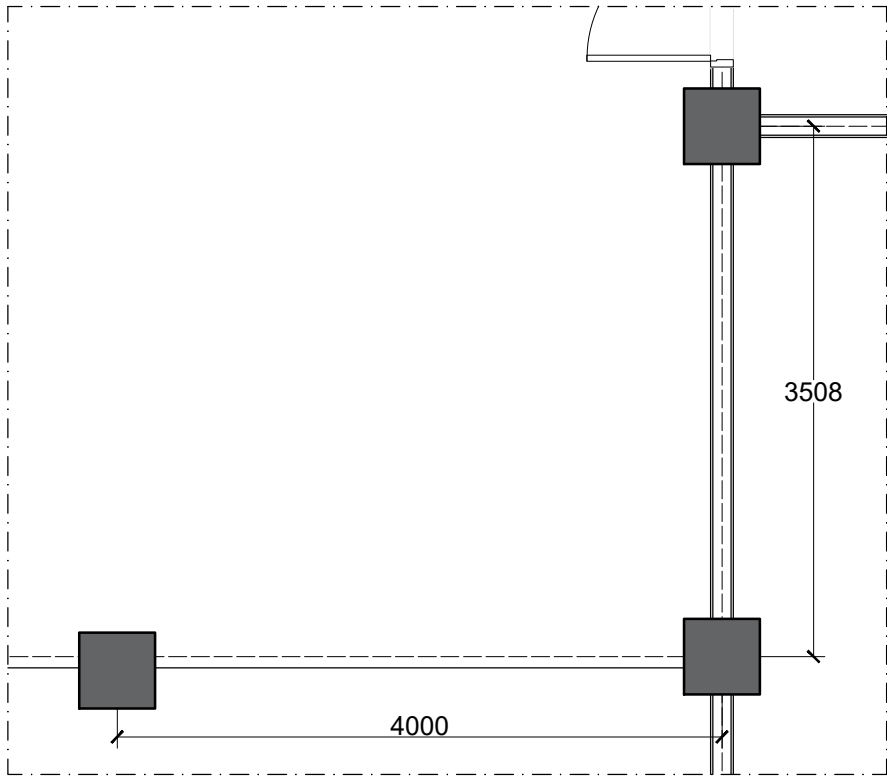

DENAH MUSHOLA EXISTING

SKALA 1 : 50

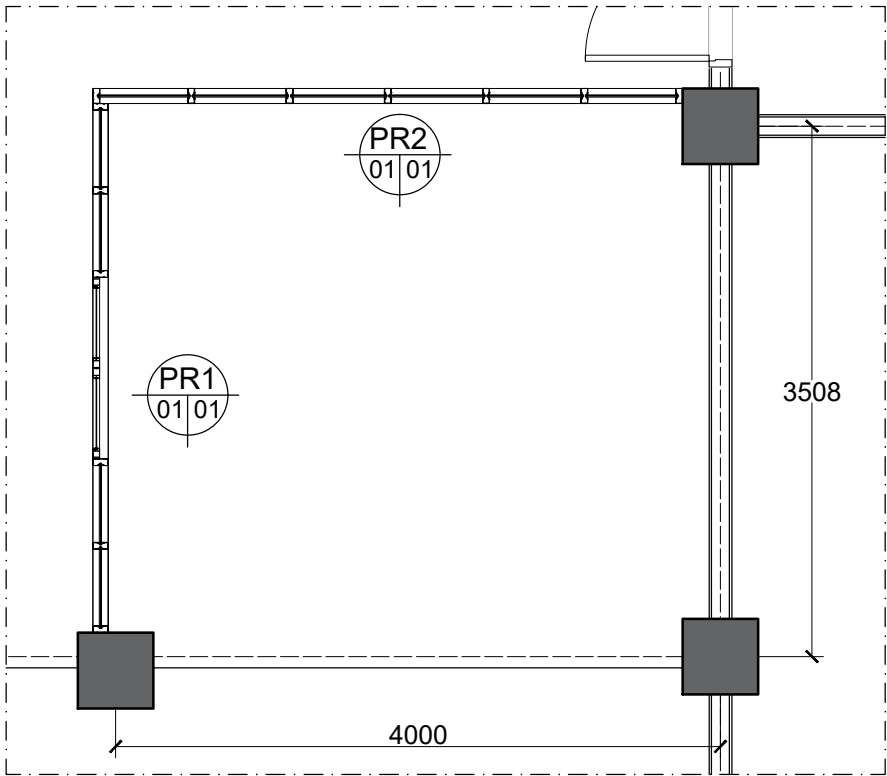

DENAH PARTISI MUSHOLA BARU

SKALA 1 : 50





KONDISI EXISTING

Skala :NTSC


INSTANSI		
PEKERJAAN		
LOKASI		
MENGETAHUI / MENYETUJUI		
MENGETAHUI / MENYETUJUI		
KONSULTAN PERENCANA		
KETERANGAN		
JUDUL GAMBAR		SKALA
DENAH MUSHOLA EXISTING		1 : 50
DENAH PARTISI MUSHOLA		1 : 50
DITERBITKAN :		
NO	KODE	JMLH LBR
100	ARS 2025	134

GEDUNG JURUSAN SENI MURNI

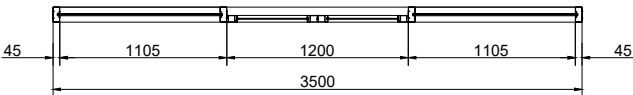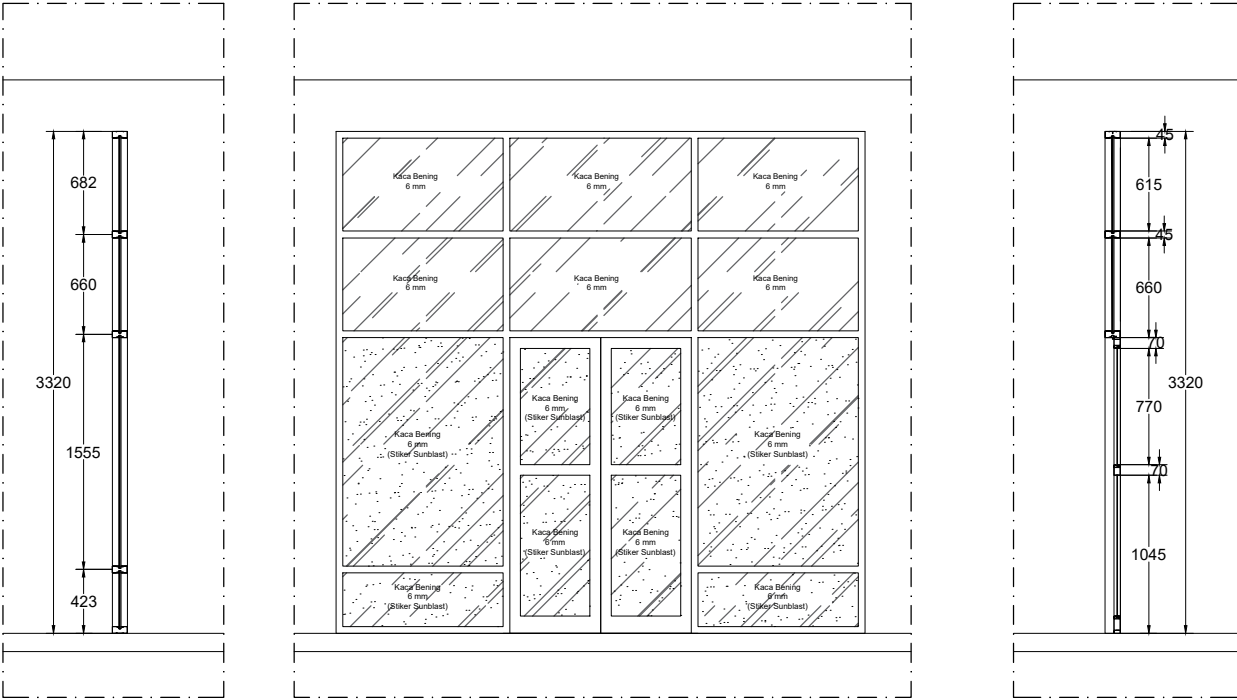


SPESIFIKASI:
Alumunium
Dimensi : 4"
Tebal : 1 mm
Warna : Coklat
Kaca : Bening 6 mm

DETAIL PARTISI PR1
SKALA 1 : 50

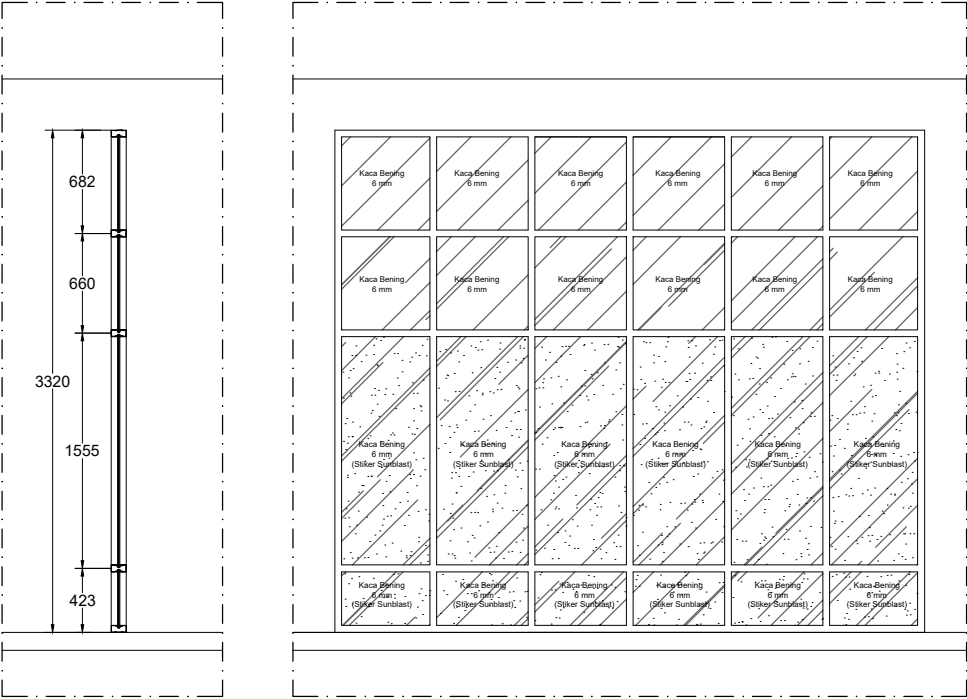


SPESIFIKASI:
Alumunium
Dimensi : 4"
Tebal : 1 mm
Warna : Coklat
Kaca : Bening 6 mm

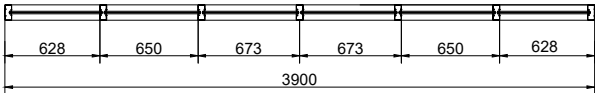

DETAIL PARTISI PR2
SKALA 1 : 50

INSTANSI		
PEKERJAAN		
LOKASI		
MENGETAHUI / MENYETUJUI		
MENGETAHUI / MENYETUJUI		
KONSULTAN PERENCANA		
KETERANGAN		
JUDUL GAMBAR		SKALA
DETAIL PR1		1 : 50
DETAIL PR2		1 : 50
DITERBITKAN :		
NO	KODE	JMLH LBR
101	ARS 2025	134

GEDUNG JURUSAN SENI MURNI

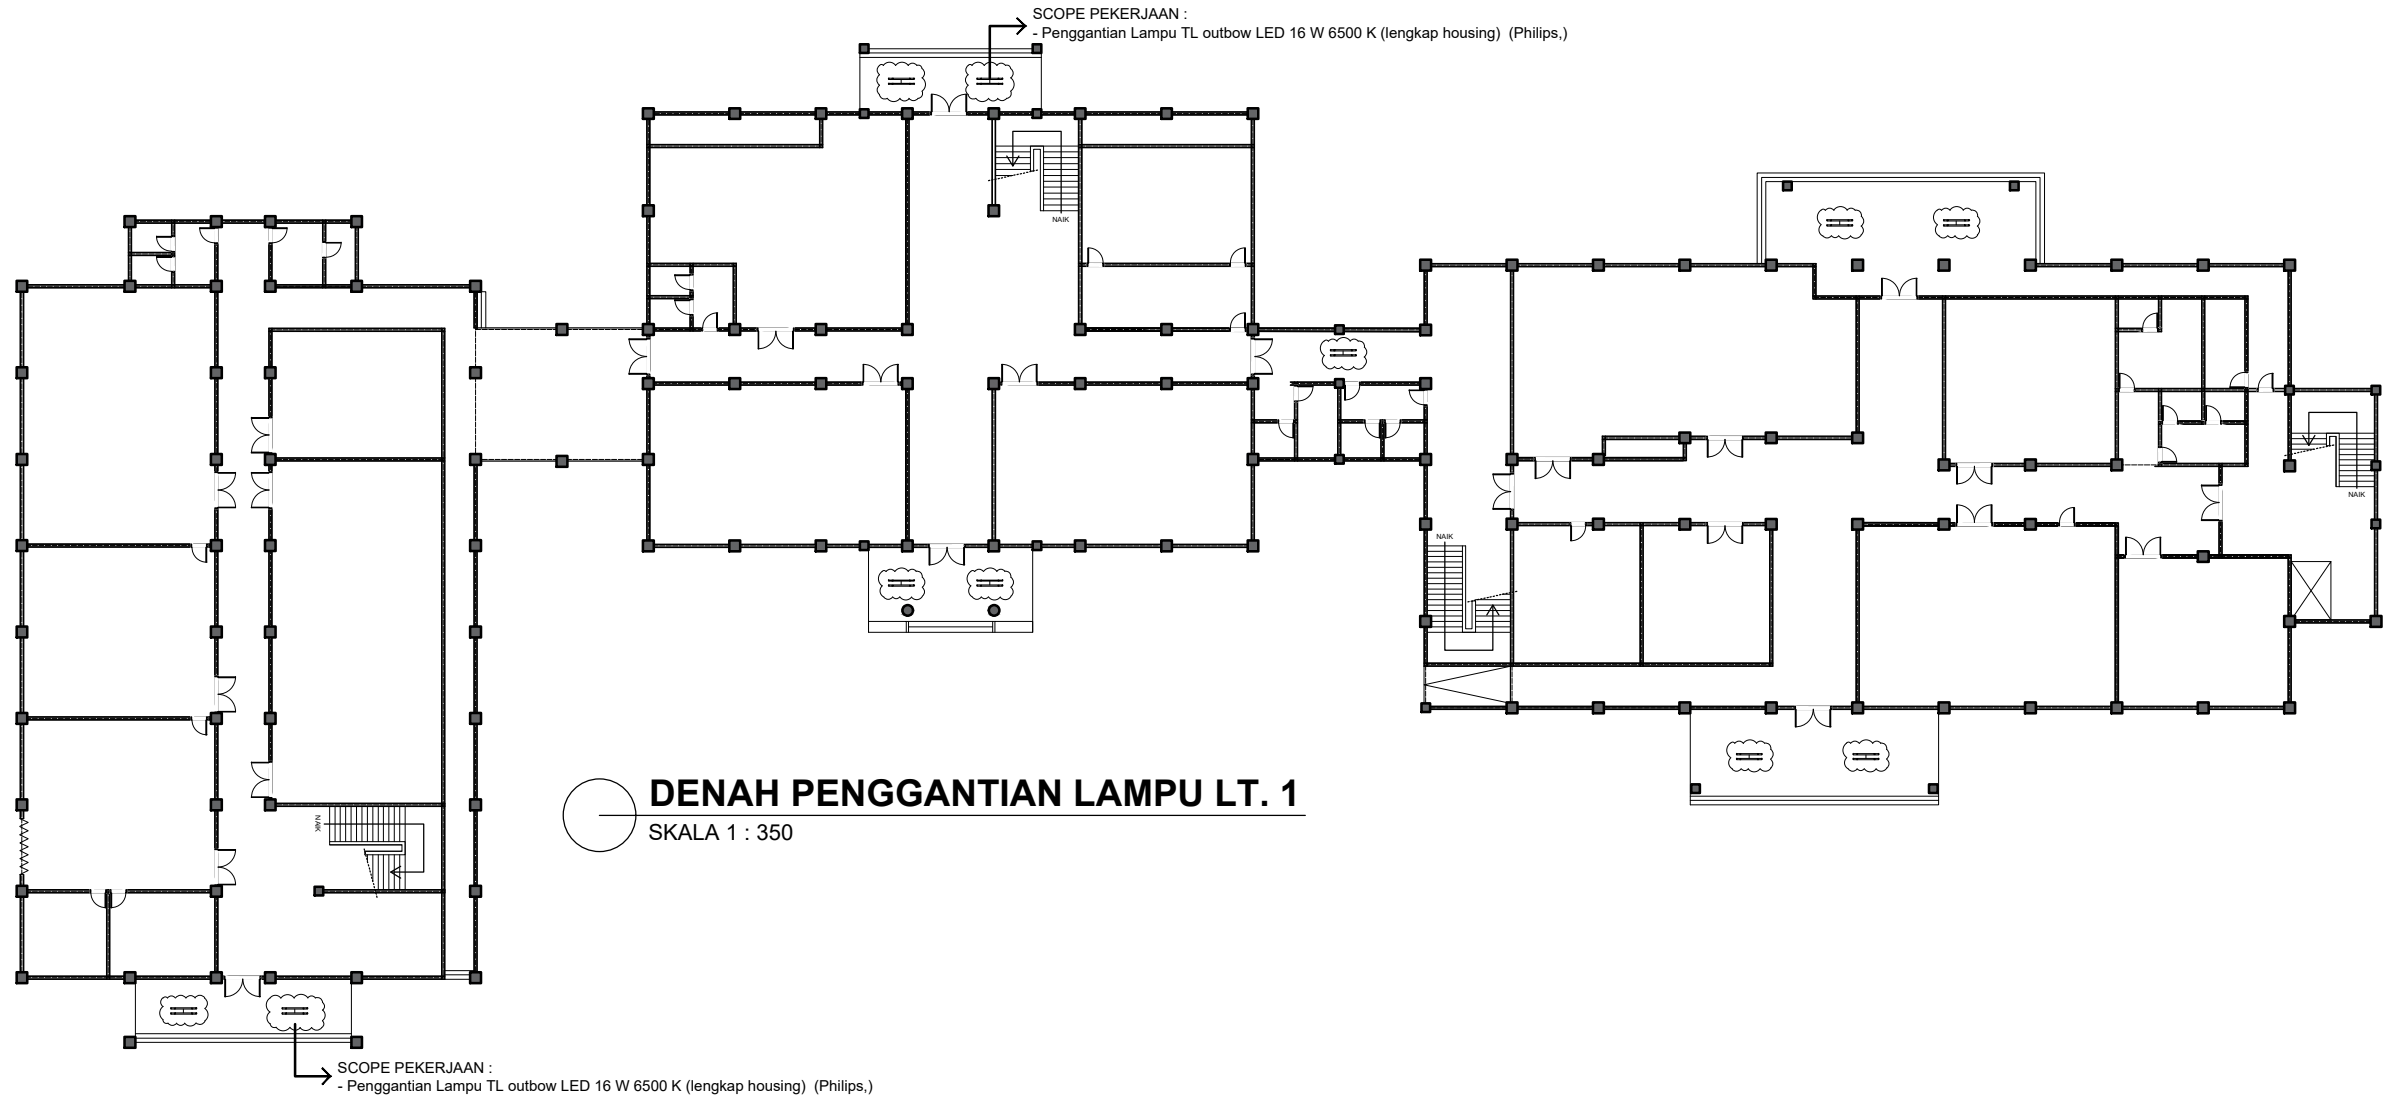

DENAH PENGGANTIAN LAMPU LT. 1
SKALA 1 : 350

LEGENDA

NO	NOTASI	KETERANGAN	JML
1		TL outbow LED 16 W 6500 K (lengkap housing) (Philips.)	22
2		Kabel NYM 2 x 1.5 mm	-
3			

INSTANSI

PEKERJAAN

LOKASI

MENGETAHUI / MENYETUJUI

MENGETAHUI / MENYETUJUI

KONSULTAN PERENCANA

KETERANGAN

JUDUL GAMBAR		SKALA
DENAH PENGGANTIAN LAMPU LT.1		1 : 350
DITERBITKAN :		
NO	KODE	JMLH LBR
102	ARS 2025	134


GEDUNG JURUSAN SENI MURNI



DENAH PERBAIKAN KACA JENDELA LT. 1
SKALA 1 : 350




KONDISI EXISTING
SKALA NTSC

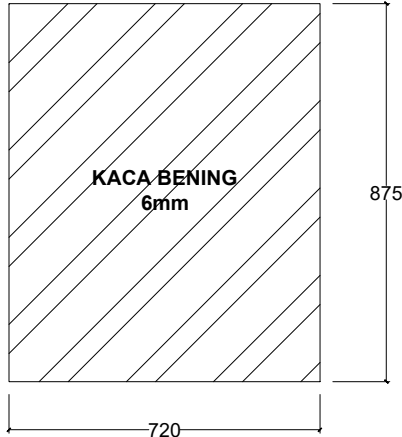

DETAIL KACA
SKALA 1 : 5

INSTANSI		
PEKERJAAN		
LOKASI		
MENGETAHUI / MENYETUJUI		
MENGETAHUI / MENYETUJUI		
KONSULTAN PERENCANA		
KETERANGAN		
JUDUL GAMBAR		SKALA
DENAH PERBAIKAN KACA JENDELA LT.1		1 : 350
DITERBITKAN :		
NO	KODE	JMLH LBR
103	ARS 2025	134

GEDUNG JURUSAN SENI MURNI

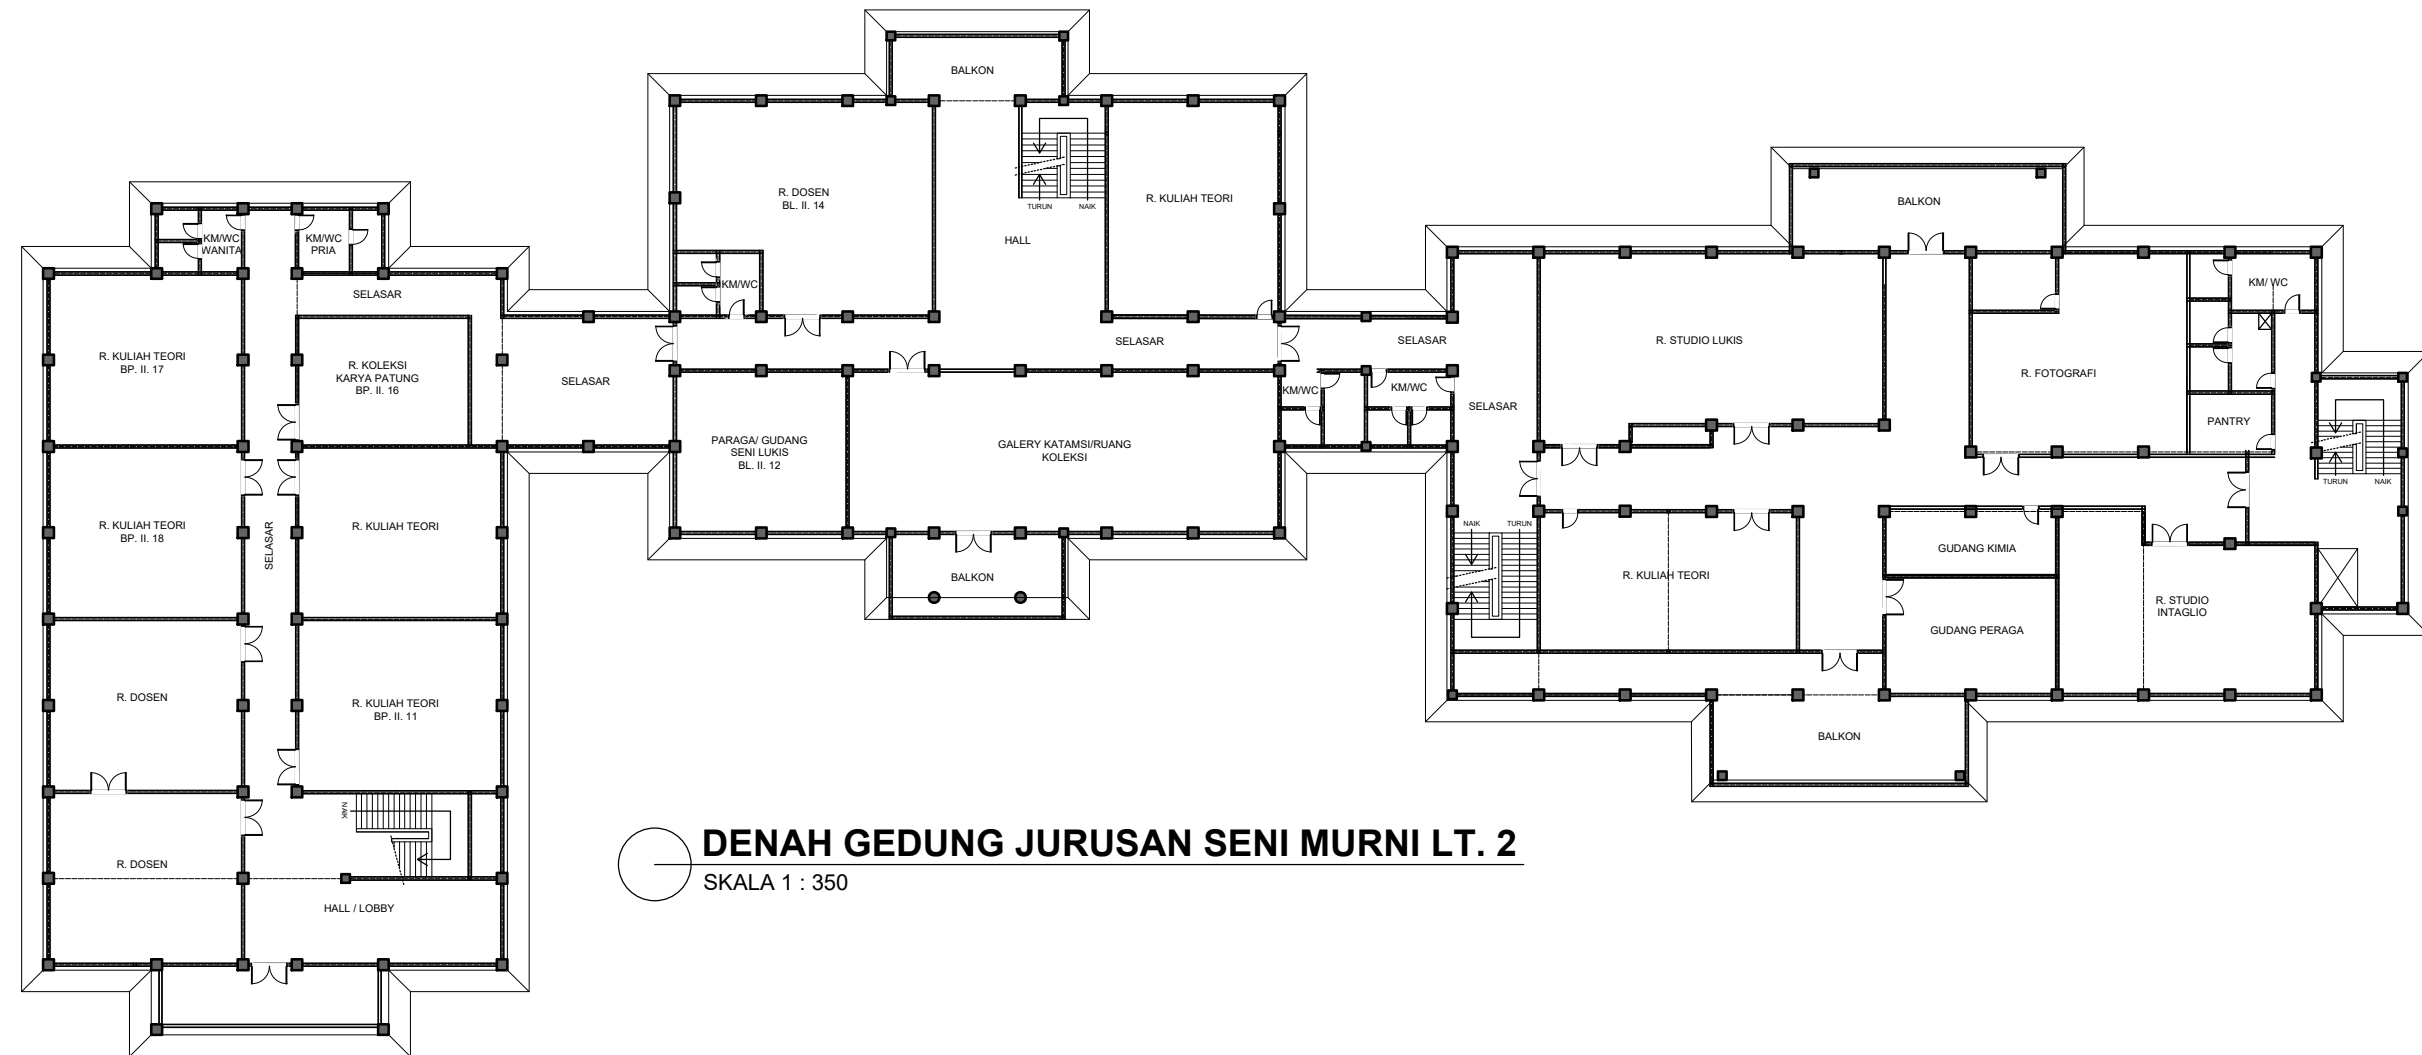

DENAH GEDUNG JURUSAN SENI MURNI LT. 2
SKALA 1 : 350

INSTANSI

PEKERJAAN

LOKASI

MENGETAHUI / MENYETUJUI


MENGETAHUI / MENYETUJUI

KONSULTAN PERENCANA

KETERANGAN

JUDUL GAMBAR		SKALA
DENAH GEDUNG JURUSAN SENI MURNI LT.2		1 : 350
DITERBITKAN :		
NO	KODE	JMLH LBR
104	ARS 2025	134

GEDUNG JURUSAN SENI MURNI

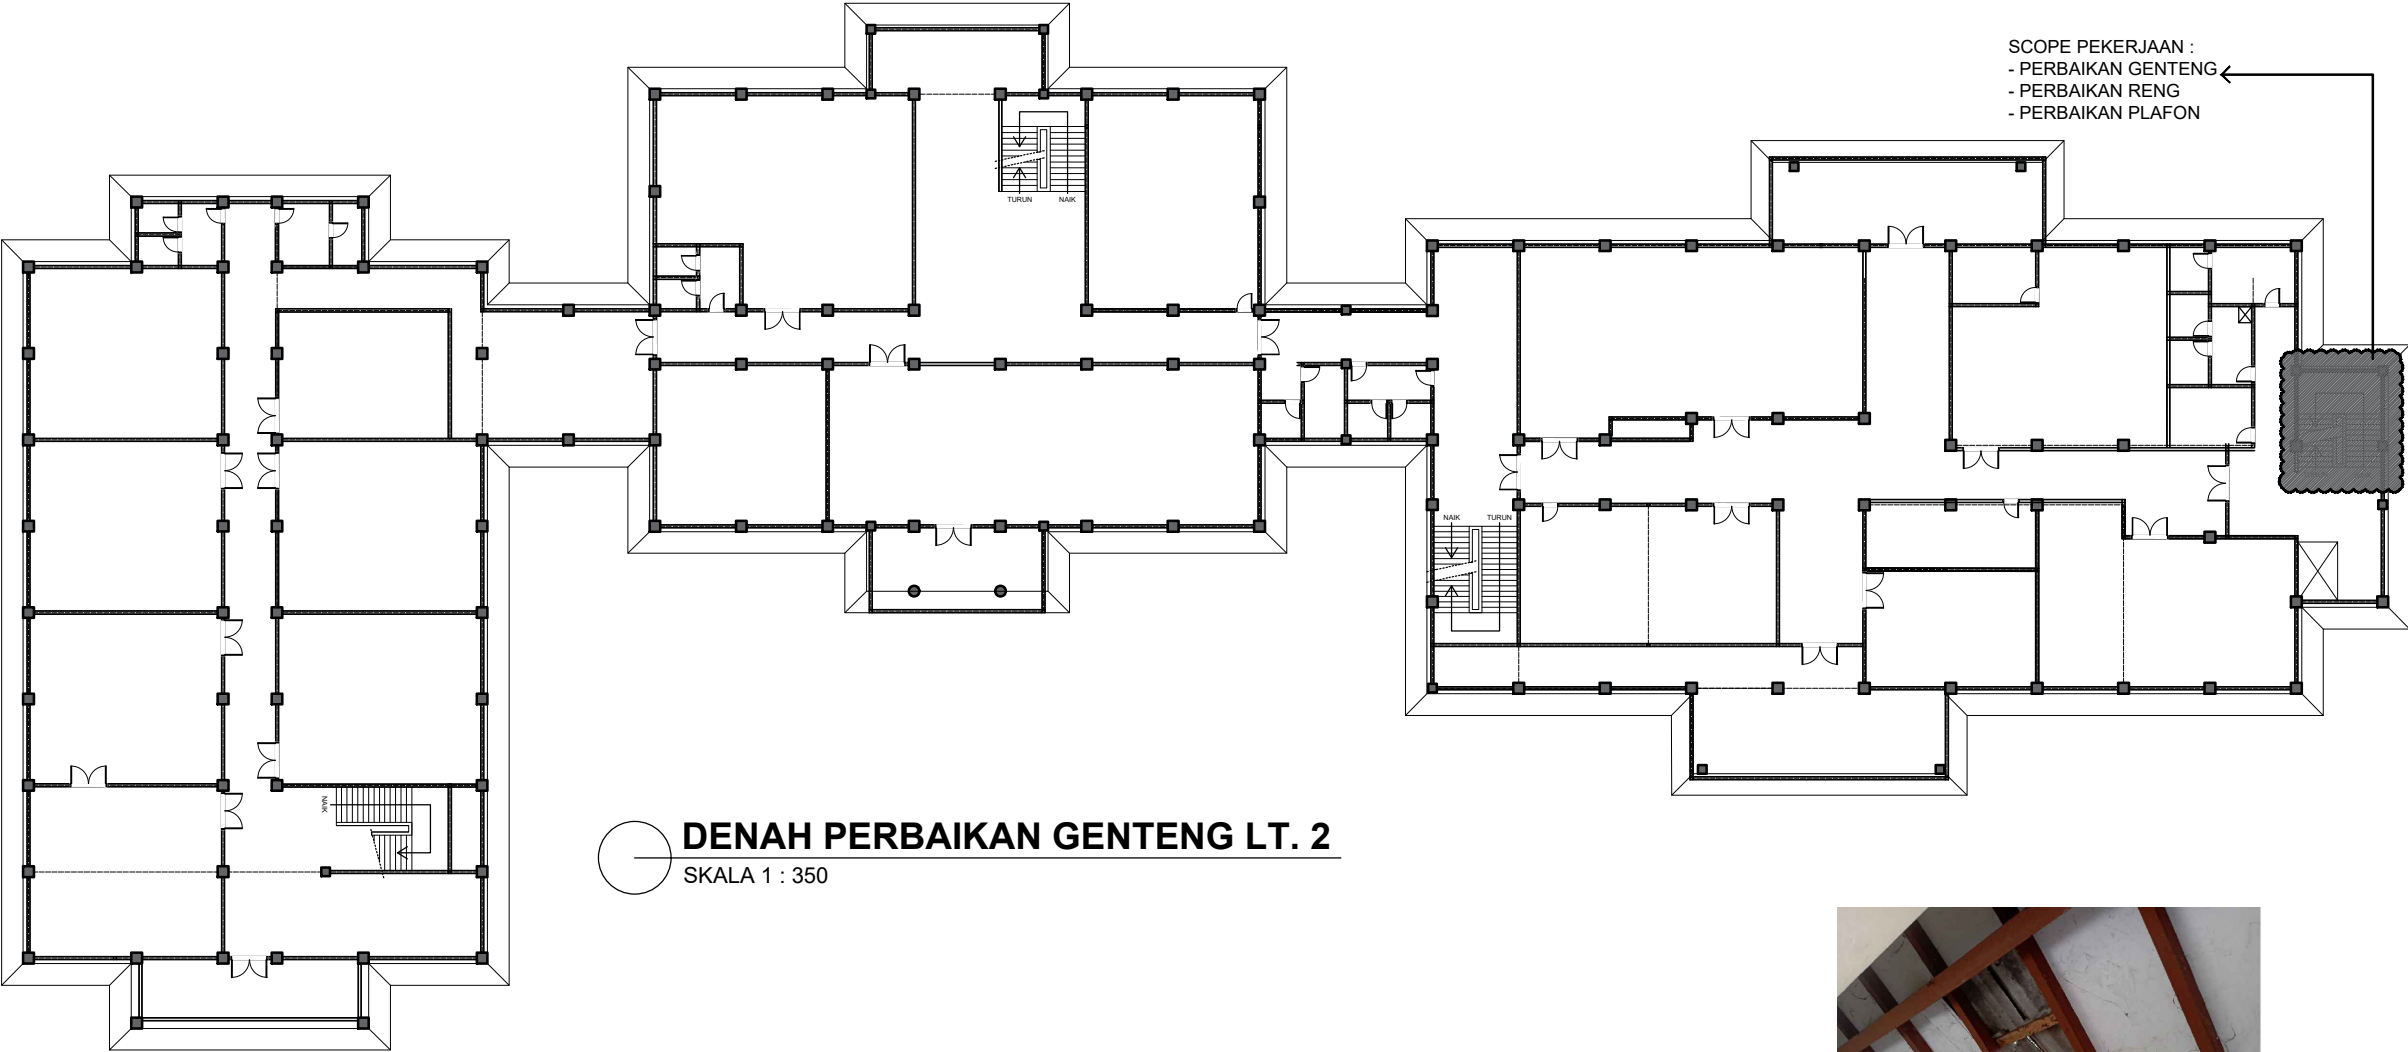

DENAH PERBAIKAN GENTENG LT. 2
SKALA 1 : 350



KONDISI EXISTING
Skala :NTSC

INSTANSI		
PEKERJAAN		
LOKASI		
MENGETAHUI / MENYETUJUI		
MENGETAHUI / MENYETUJUI		
KONSULTAN PERENCANA		
KETERANGAN		
JUDUL GAMBAR		SKALA
DENAH PERBAIKAN GENTENG LT.2		1 : 350
DITERBITKAN :		
NO	KODE	JMLH LBR
105	ARS 2025	134

GEDUNG JURUSAN SENI MURNI



DENAH PERBAIKAN PINTU LT. 2
SKALA 1 : 350



KONDISI EXISTING
Skala :NTSC

INSTANSI		
PEKERJAAN		
LOKASI		
MENGETAHUI / MENYETUJUI		
MENGETAHUI / MENYETUJUI		
KONSULTAN PERENCANA		
KETERANGAN		
JUDUL GAMBAR		SKALA
DENAH PERBAIKAN PINTU LT.2		1 : 350
DITERBITKAN :		
NO	KODE	JMLH LBR
106	ARS 2025	134

GEDUNG JURUSAN SENI MURNI




DENAH PERBAIKAN KERAMIK LT. 2
SKALA 1 : 350



KONDISI EXISTING
Skala :NTSC

INSTANSI		
PEKERJAAN		
LOKASI		
MENGETAHUI / MENYETUJUI		
MENGETAHUI / MENYETUJUI		
KONSULTAN PERENCANA		
KETERANGAN		
JUDUL GAMBAR		SKALA
DENAH PERBAIKAN KERAMIK LT.2		1 : 350
DITERBITKAN :		
NO	KODE	JMLH LBR
107	ARS 2025	134

GEDUNG JURUSAN SENI MURNI

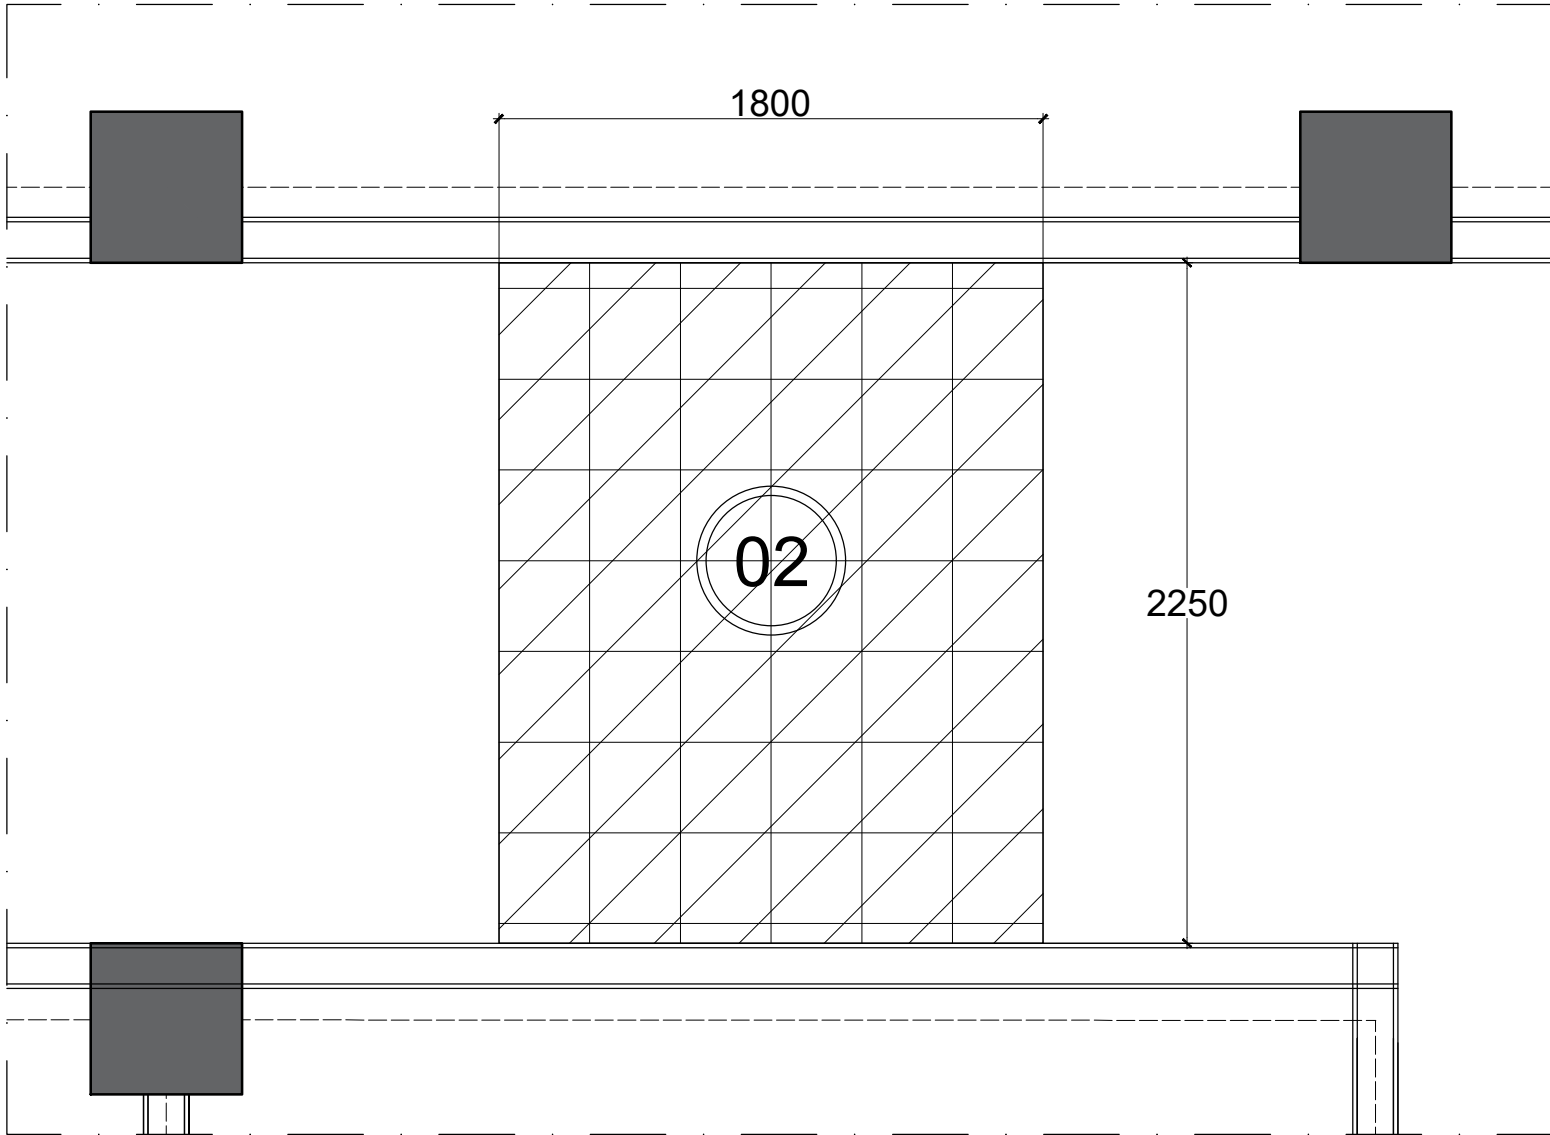


DETAIL PEMBONGKARAN KERAMIK LT. 2
SKALA 1 : 25

LEGENDA

SIMBOL	
02	Pembongkaran Keramik lantai 300 x 300 warna cerah (Halus)

INSTANSI		
PEKERJAAN		
LOKASI		
MENGETAHUI / MENYETUJUI		
MENGETAHUI / MENYETUJUI		
KONSULTAN PERENCANA		
KETERANGAN		
JUDUL GAMBAR		SKALA
DETAIL PEMBONGKARAN KERAMIK LT.2		1 : 25
DITERBITKAN :		
NO	KODE	JMLH LBR
108	ARS 2025	134

GEDUNG JURUSAN SENI MURNI

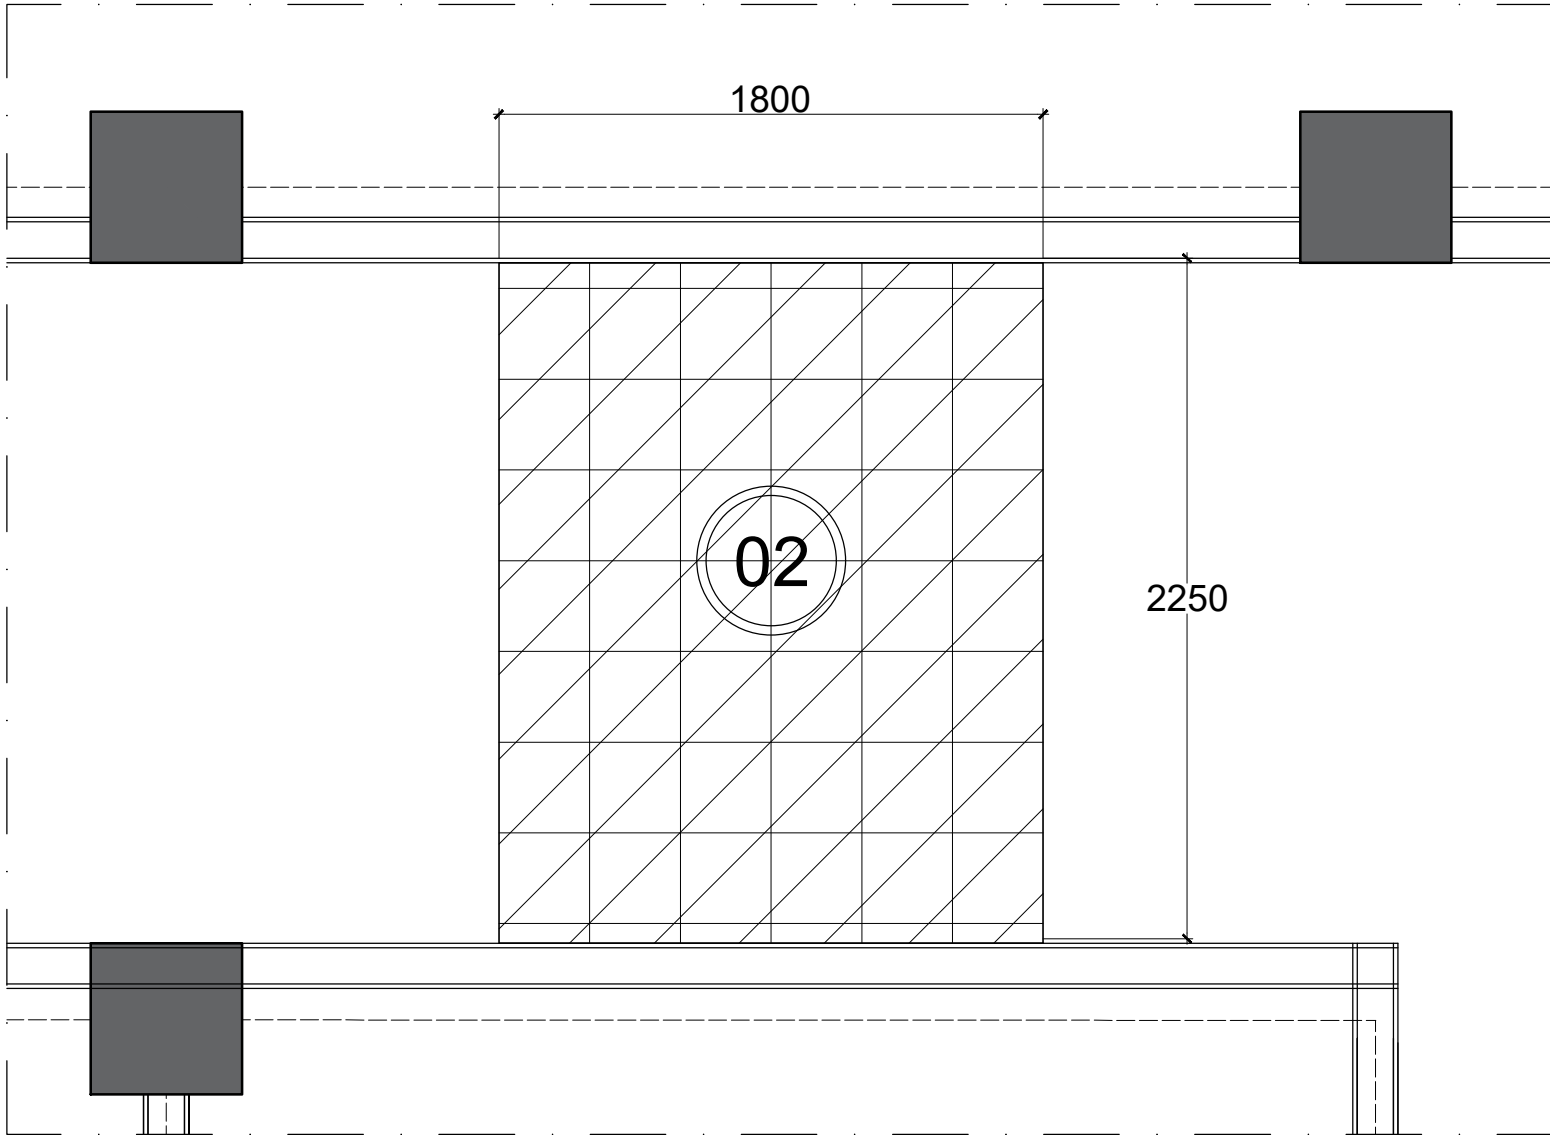


DETAIL PEMASANGAN KERAMIK LT. 2
SKALA 1 : 25

LEGENDA

SIMBOL	
01	Keramik lantai 300 x 300mm warna cerah (Halus)

INSTANSI		
PEKERJAAN		
LOKASI		
MENGETAHUI / MENYETUJUI		
MENGETAHUI / MENYETUJUI		
KONSULTAN PERENCANA		
KETERANGAN		
JUDUL GAMBAR		SKALA
DETAIL PEMASANGAN KERAMIK LT.2		1 : 25
DITERBITKAN :		
NO	KODE	JMLH LBR
109	ARS 2025	134


GEDUNG JURUSAN SENI MURNI

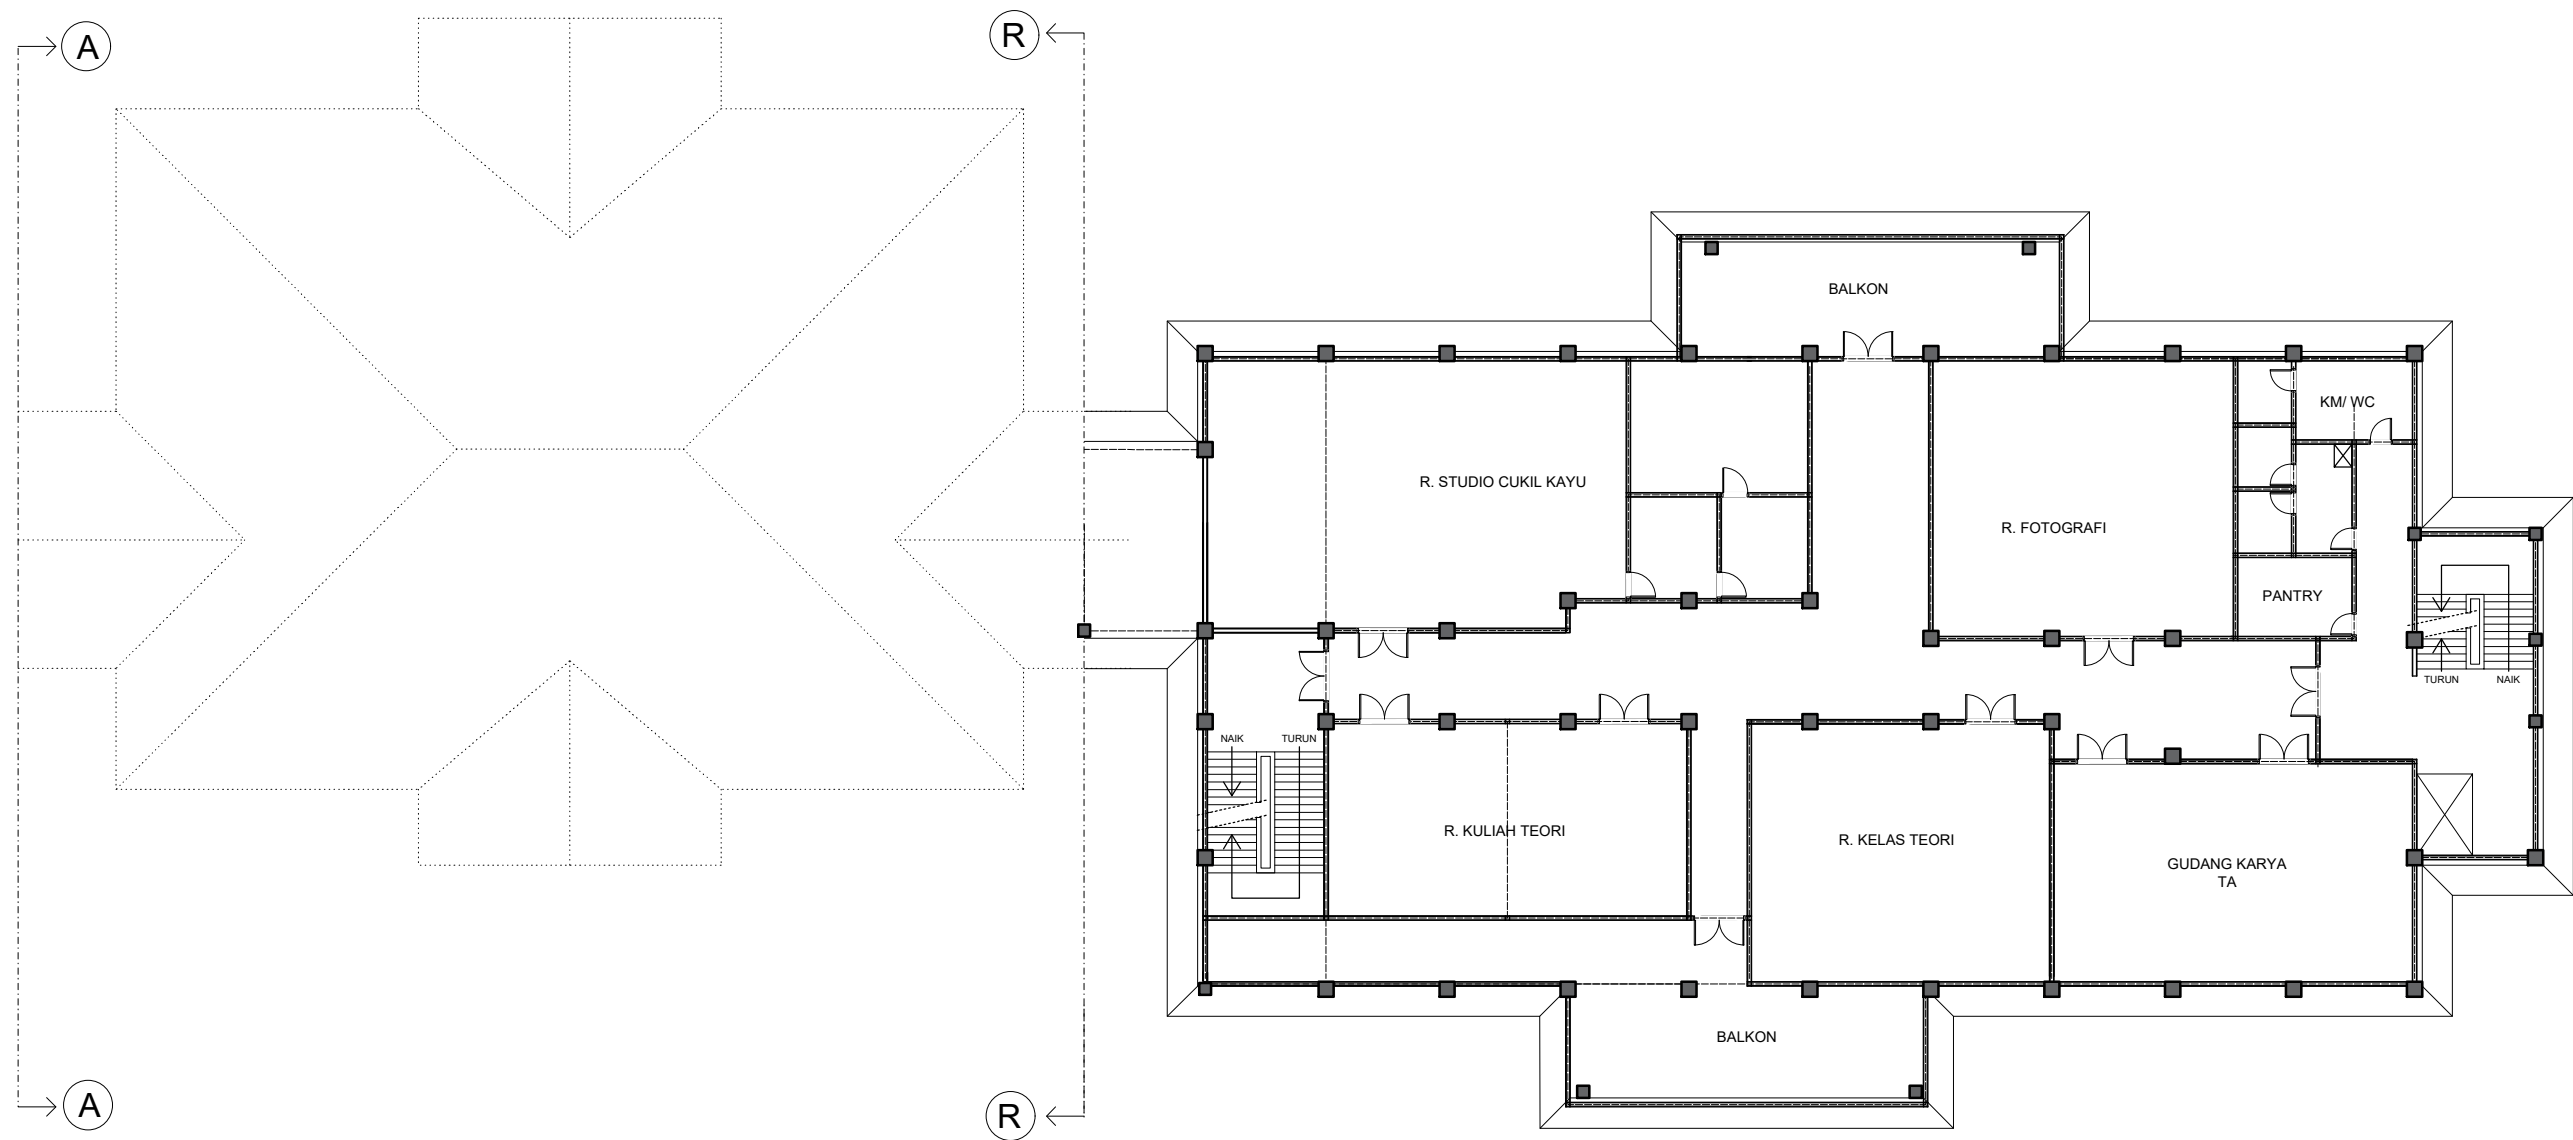

DENAH GEDUNG JURUSAN SENI MURNI LT. 3
SKALA 1 : 250

INSTANSI		
PEKERJAAN		
LOKASI		
MENGETAHUI / MENYETUJUI		
MENGETAHUI / MENYETUJUI		
KONSULTAN PERENCANA		
KETERANGAN		
JUDUL GAMBAR		
SKALA		
DENAH GEDUNG JURUSAN SENI MURNI LT.3		1 : 250
DITERBITKAN :		
NO	KODE	JMLH LBR
110	ARS 2025	134

GEDUNG JURUSAN SENI MURNI

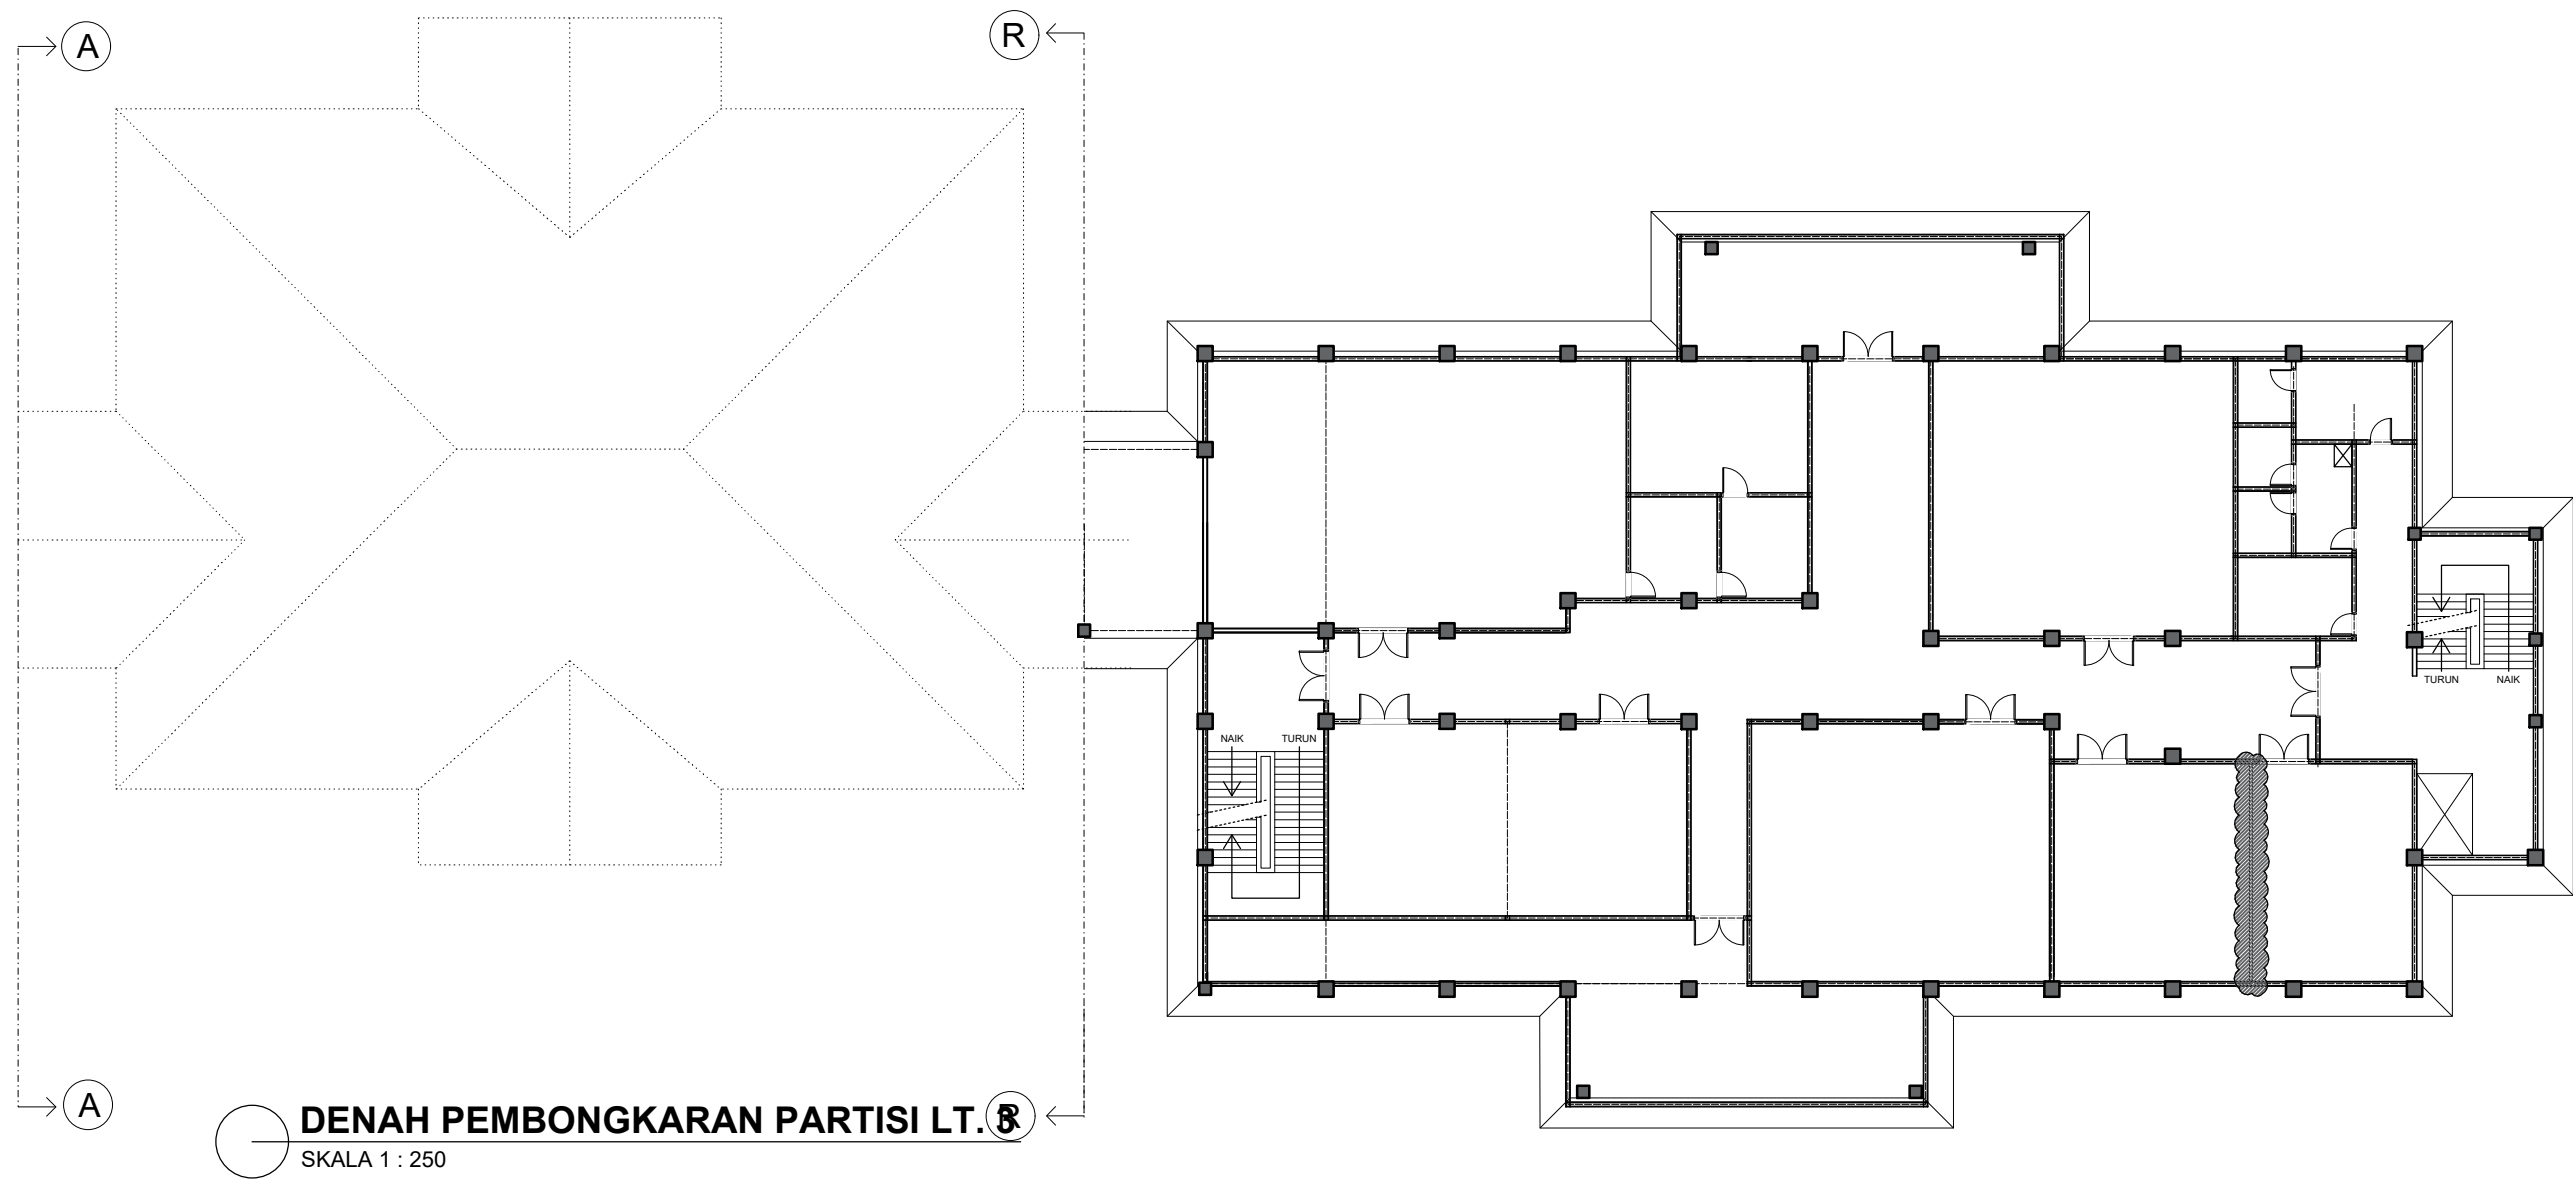


KONDISI EXISTING
Skala :NTSC


DETAIL PEMBONGKARAN PARTISI
Skala 1 : 25

INSTANSI		
PEKERJAAN		
LOKASI		
MENGETAHUI / MENYETUJUI		
MENGETAHUI / MENYETUJUI		
KONSULTAN PERENCANA		
KETERANGAN		
JUDUL GAMBAR		SKALA
DENAH PEMBONGKARAN PARTISI DETAIL PEMBONGKARAN PARTISI		1 : 250 1 : 25
DITERBITKAN :		
NO	KODE	JMLH LBR
111	ARS 2025	134

GEDUNG JURUSAN SENI MURNI

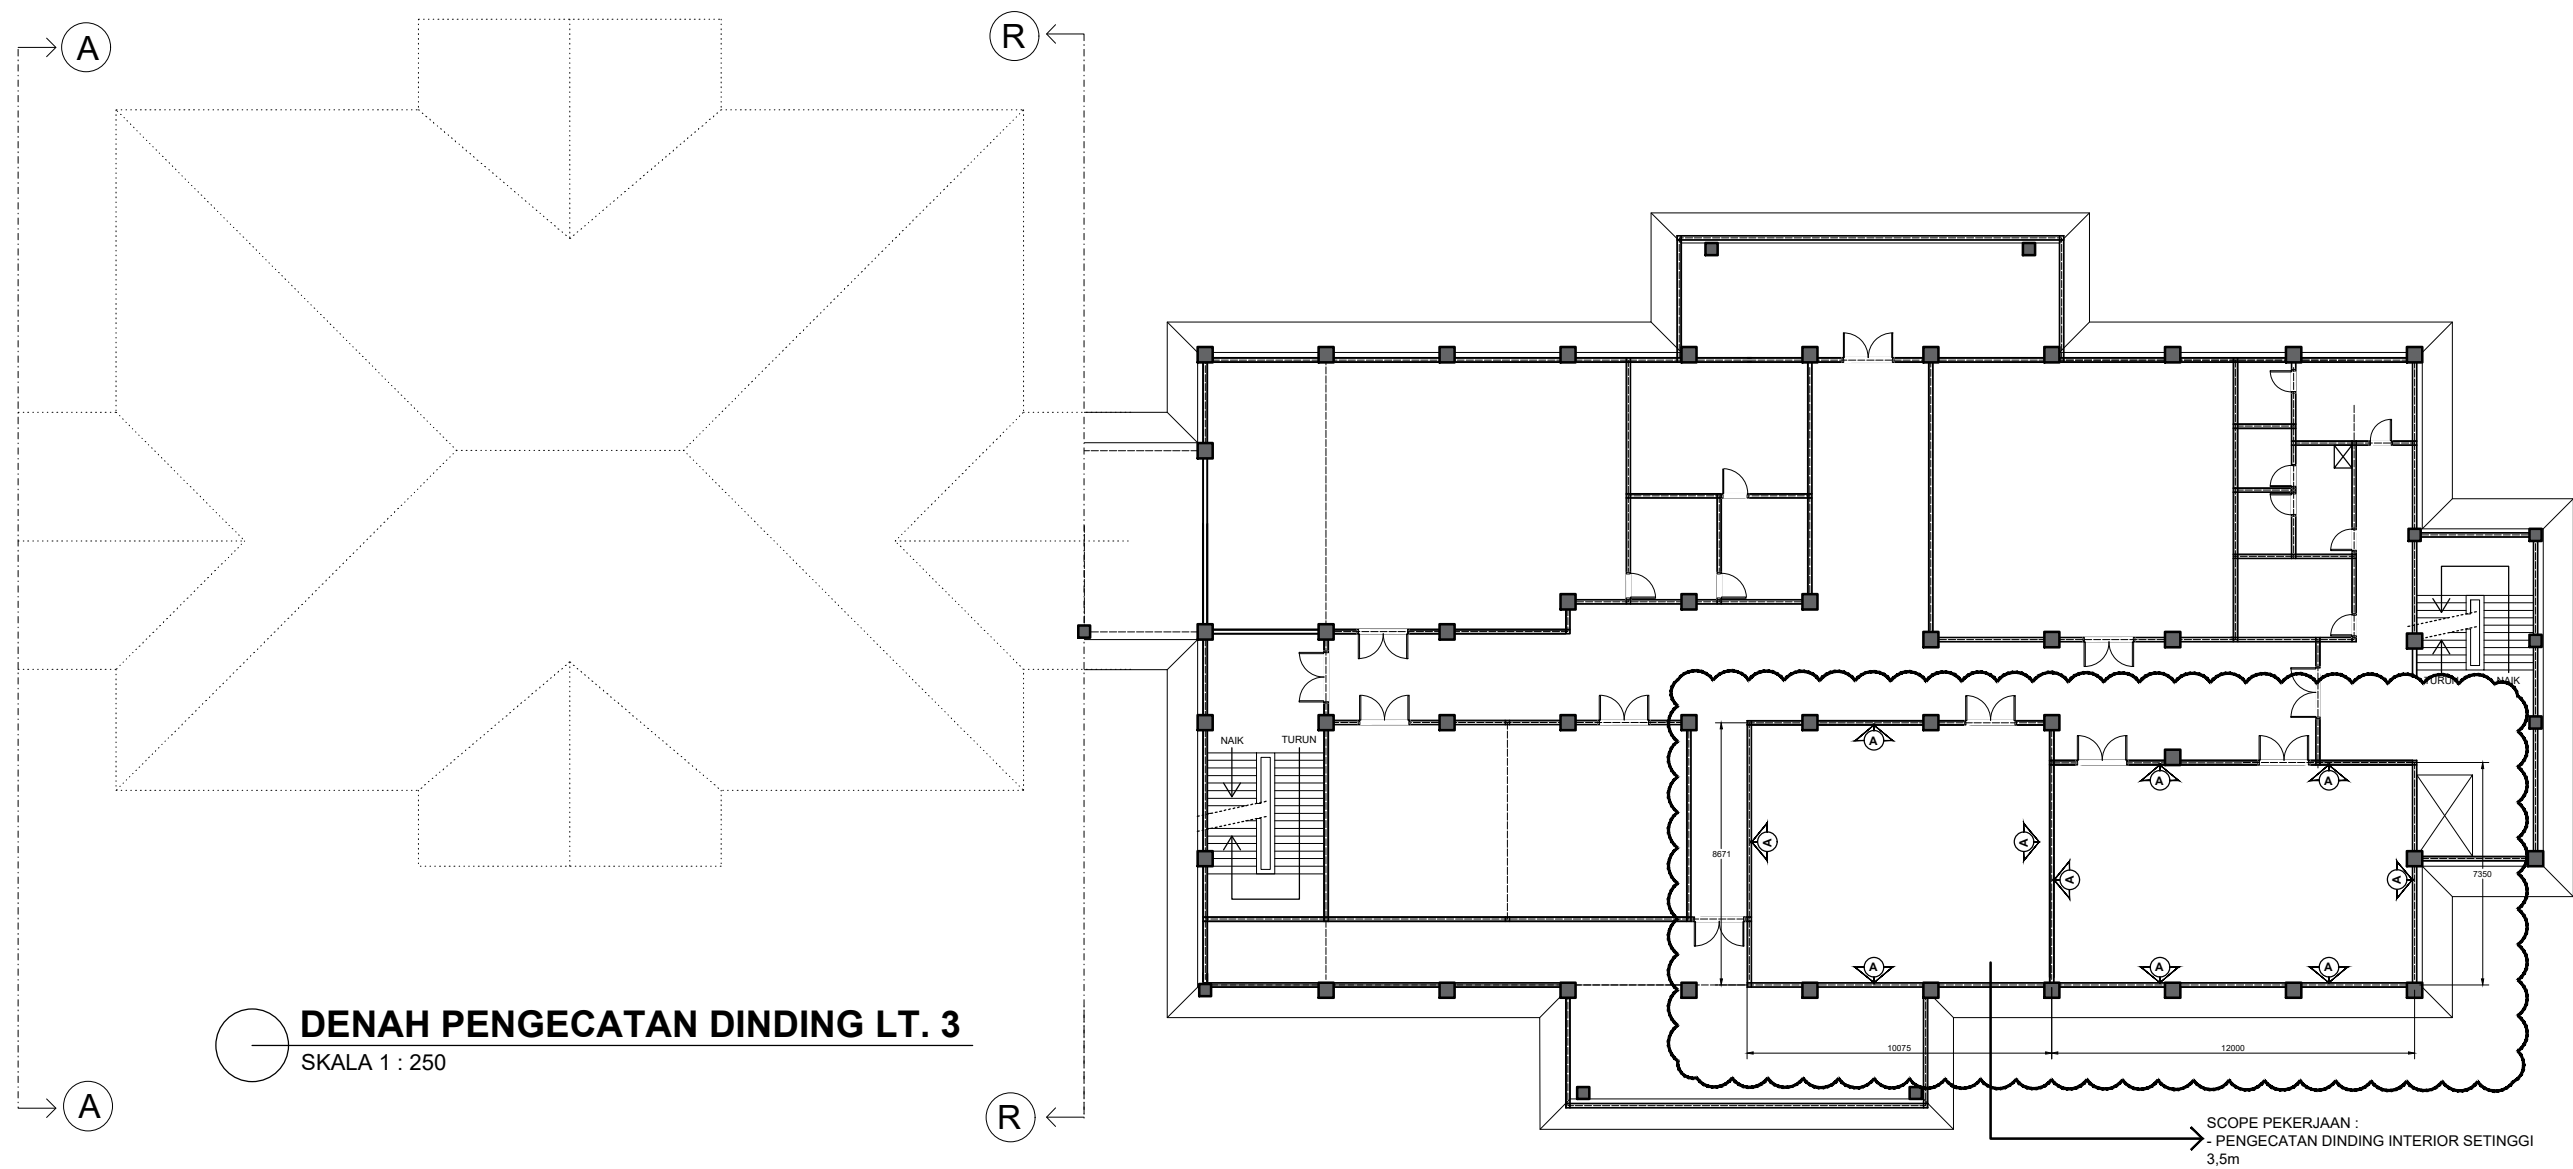


DENAH PENGECATAN DINDING LT. 3
SKALA 1 : 250

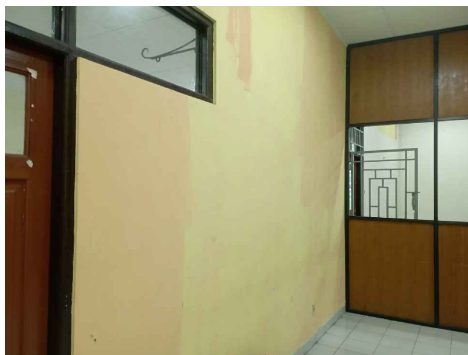

KONDISI EXISTING
Skala :NTSC


INSTANSI		
PEKERJAAN		
LOKASI		
MENGETAHUI / MENYETUJUI		
MENGETAHUI / MENYETUJUI		
KONSULTAN PERENCANA		
KETERANGAN		
JUDUL GAMBAR		SKALA
DENAH PENGECATAN DINDING LT.3		1 : 250
DITERBITKAN :		
NO	KODE	JMLH LBR
112	ARS 2025	134

GEDUNG JURUSAN SENI MURNI

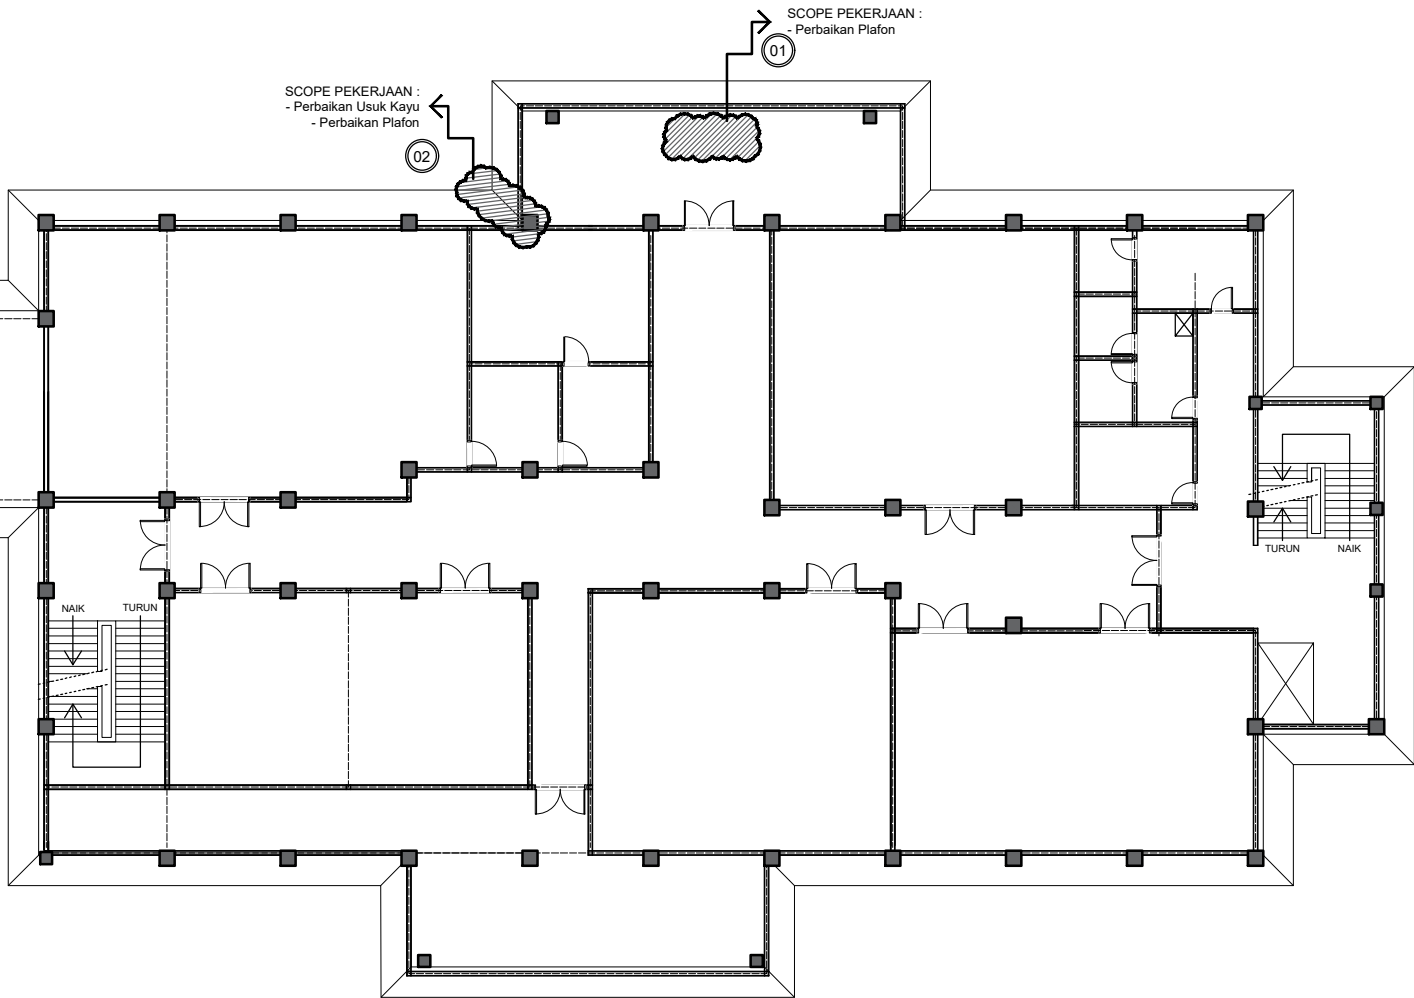

LEGENDA

SIMBOL	KETERANGAN
01	-PERBAIKAN PLAFON

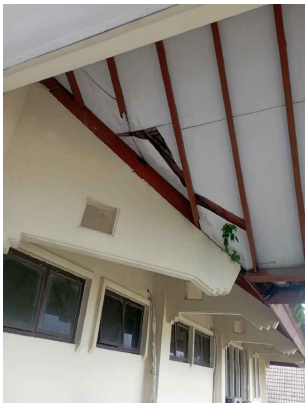


LEGENDA

SIMBOL	KETERANGAN
02	-PERBAIKAN USUK KAYU
	-PERBAIKAN PLAFON

KONDISI EXISTING
Skala :NTSC

INSTANSI		
PEKERJAAN		
LOKASI		
MENGETAHUI / MENYETUJUI		
MENGETAHUI / MENYETUJUI		
KONSULTAN PERENCANA		
KETERANGAN		
JUDUL GAMBAR		SKALA
DENAH PERBAIKAN PLAFON & USUK LT.3		1 : 250
DITERBITKAN :		
NO	KODE	JMLH LBR
113	ARS 2025	134


GEDUNG JURUSAN SENI MURNI

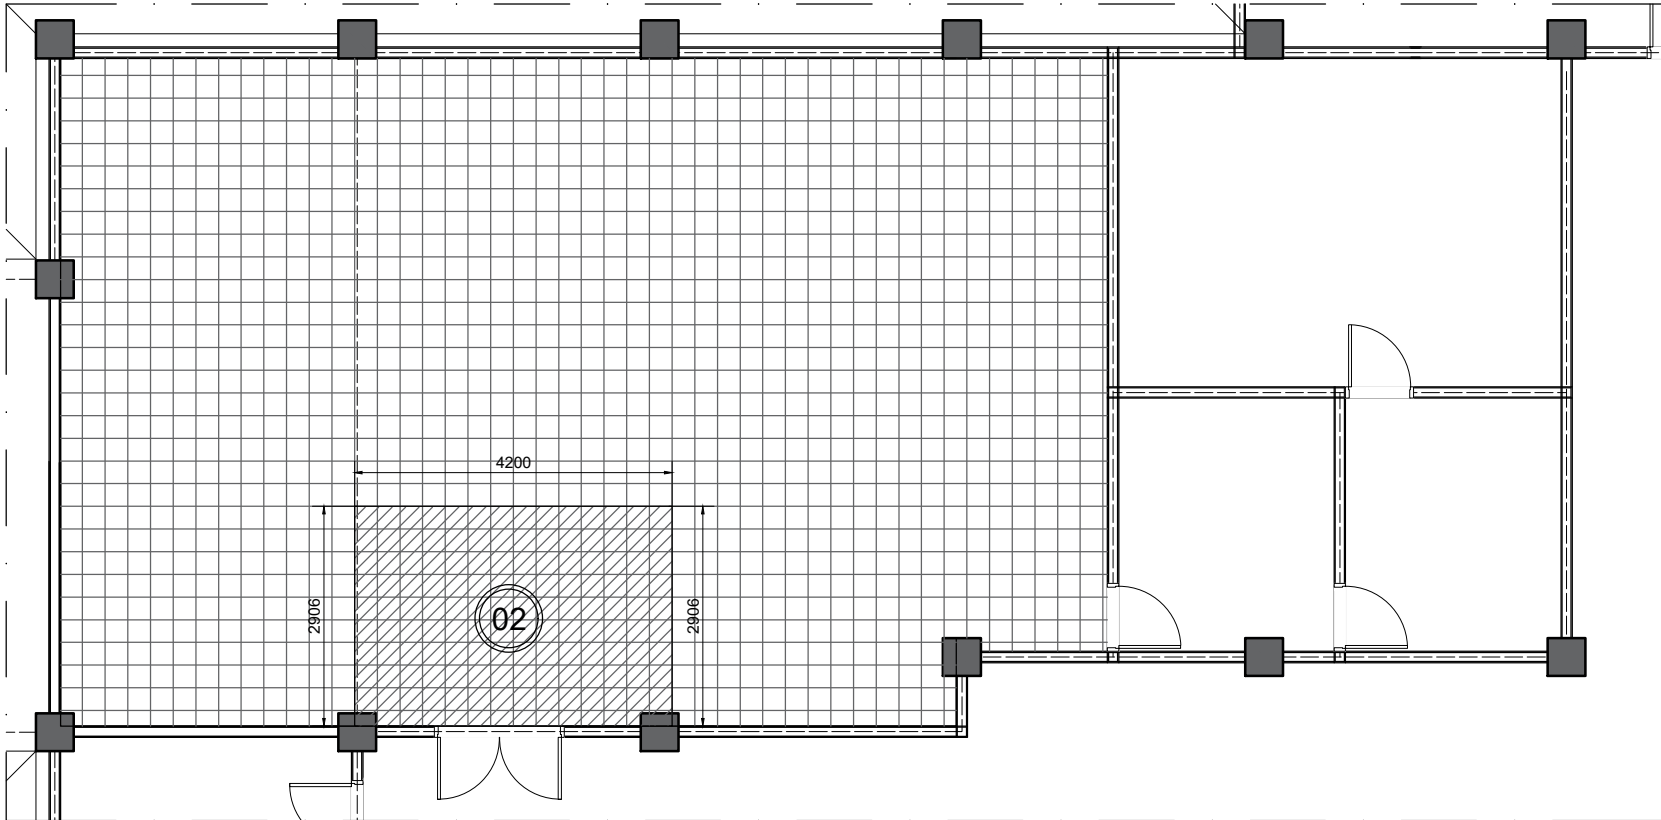

 **DENAH PEMBONGKARAN KERAMIK LANTAI LT. 3**
SKALA 1 : 25

LEGENDA


SIMBOL	
02	Pembongkaran Keramik lantai 300 x 300 warna cerah (Halus)

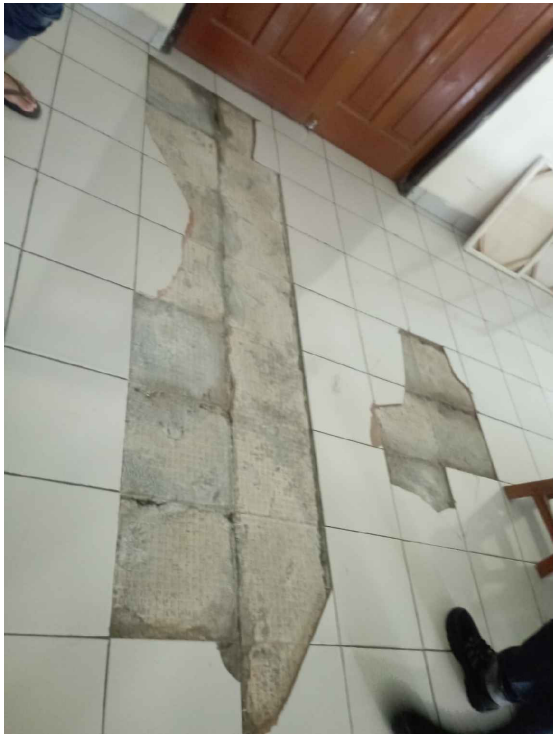

 **KONDISI EXISTING**
Skala :NTSC

INSTANSI		
PEKERJAAN		
LOKASI		
MENGETAHUI / MENYETUJUI		
MENGETAHUI / MENYETUJUI		
KONSULTAN PERENCANA		
KETERANGAN		
JUDUL GAMBAR		SKALA
DENAH PEMBONGKARAN KERAMIK LT.3		1 : 25
DITERBITKAN :		
NO	KODE	JMLH LBR
114	ARS 2025	134

GEDUNG JURUSAN SENI MURNI

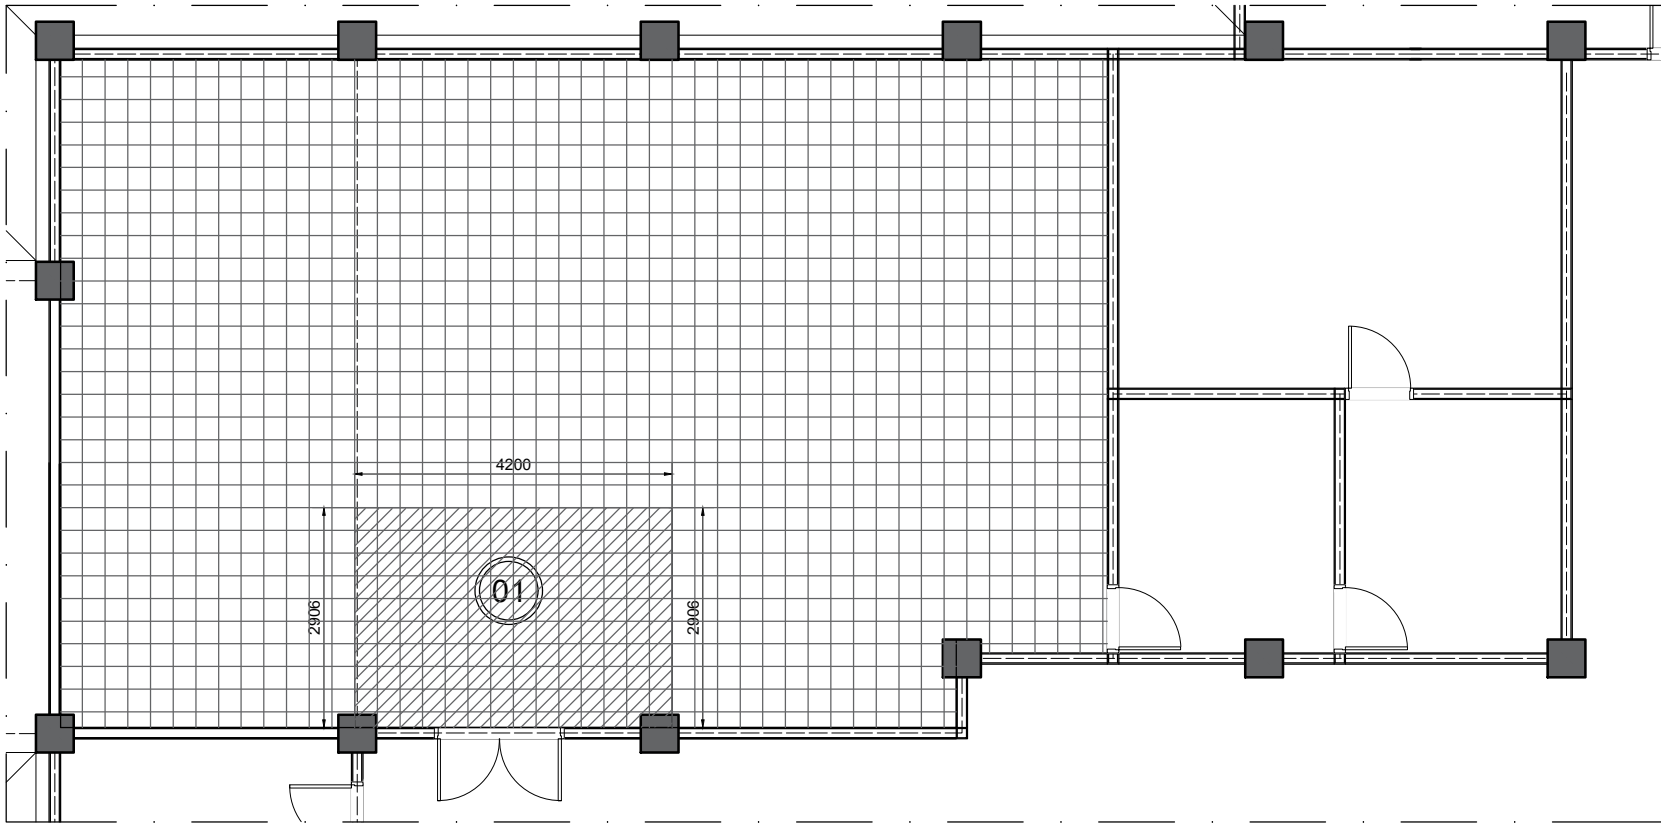


 **DENAH PEMASANGAN KERAMIK LANTAI LT. 3**
SKALA 1 : 25

LEGENDA

SIMBOL	
01	Keramik lantai 300 x 300mm warna cerah (Halus)

INSTANSI		
PEKERJAAN		
LOKASI		
MENGETAHUI / MENYETUJUI		
MENGETAHUI / MENYETUJUI		
KONSULTAN PERENCANA		
KETERANGAN		
JUDUL GAMBAR		SKALA
DENAH PEMASANGAN KERAMIK LT.3		1 : 25
DITERBITKAN :		
NO	KODE	JMLH LBR
115	ARS 2025	134


GEDUNG JURUSAN SENI MURNI

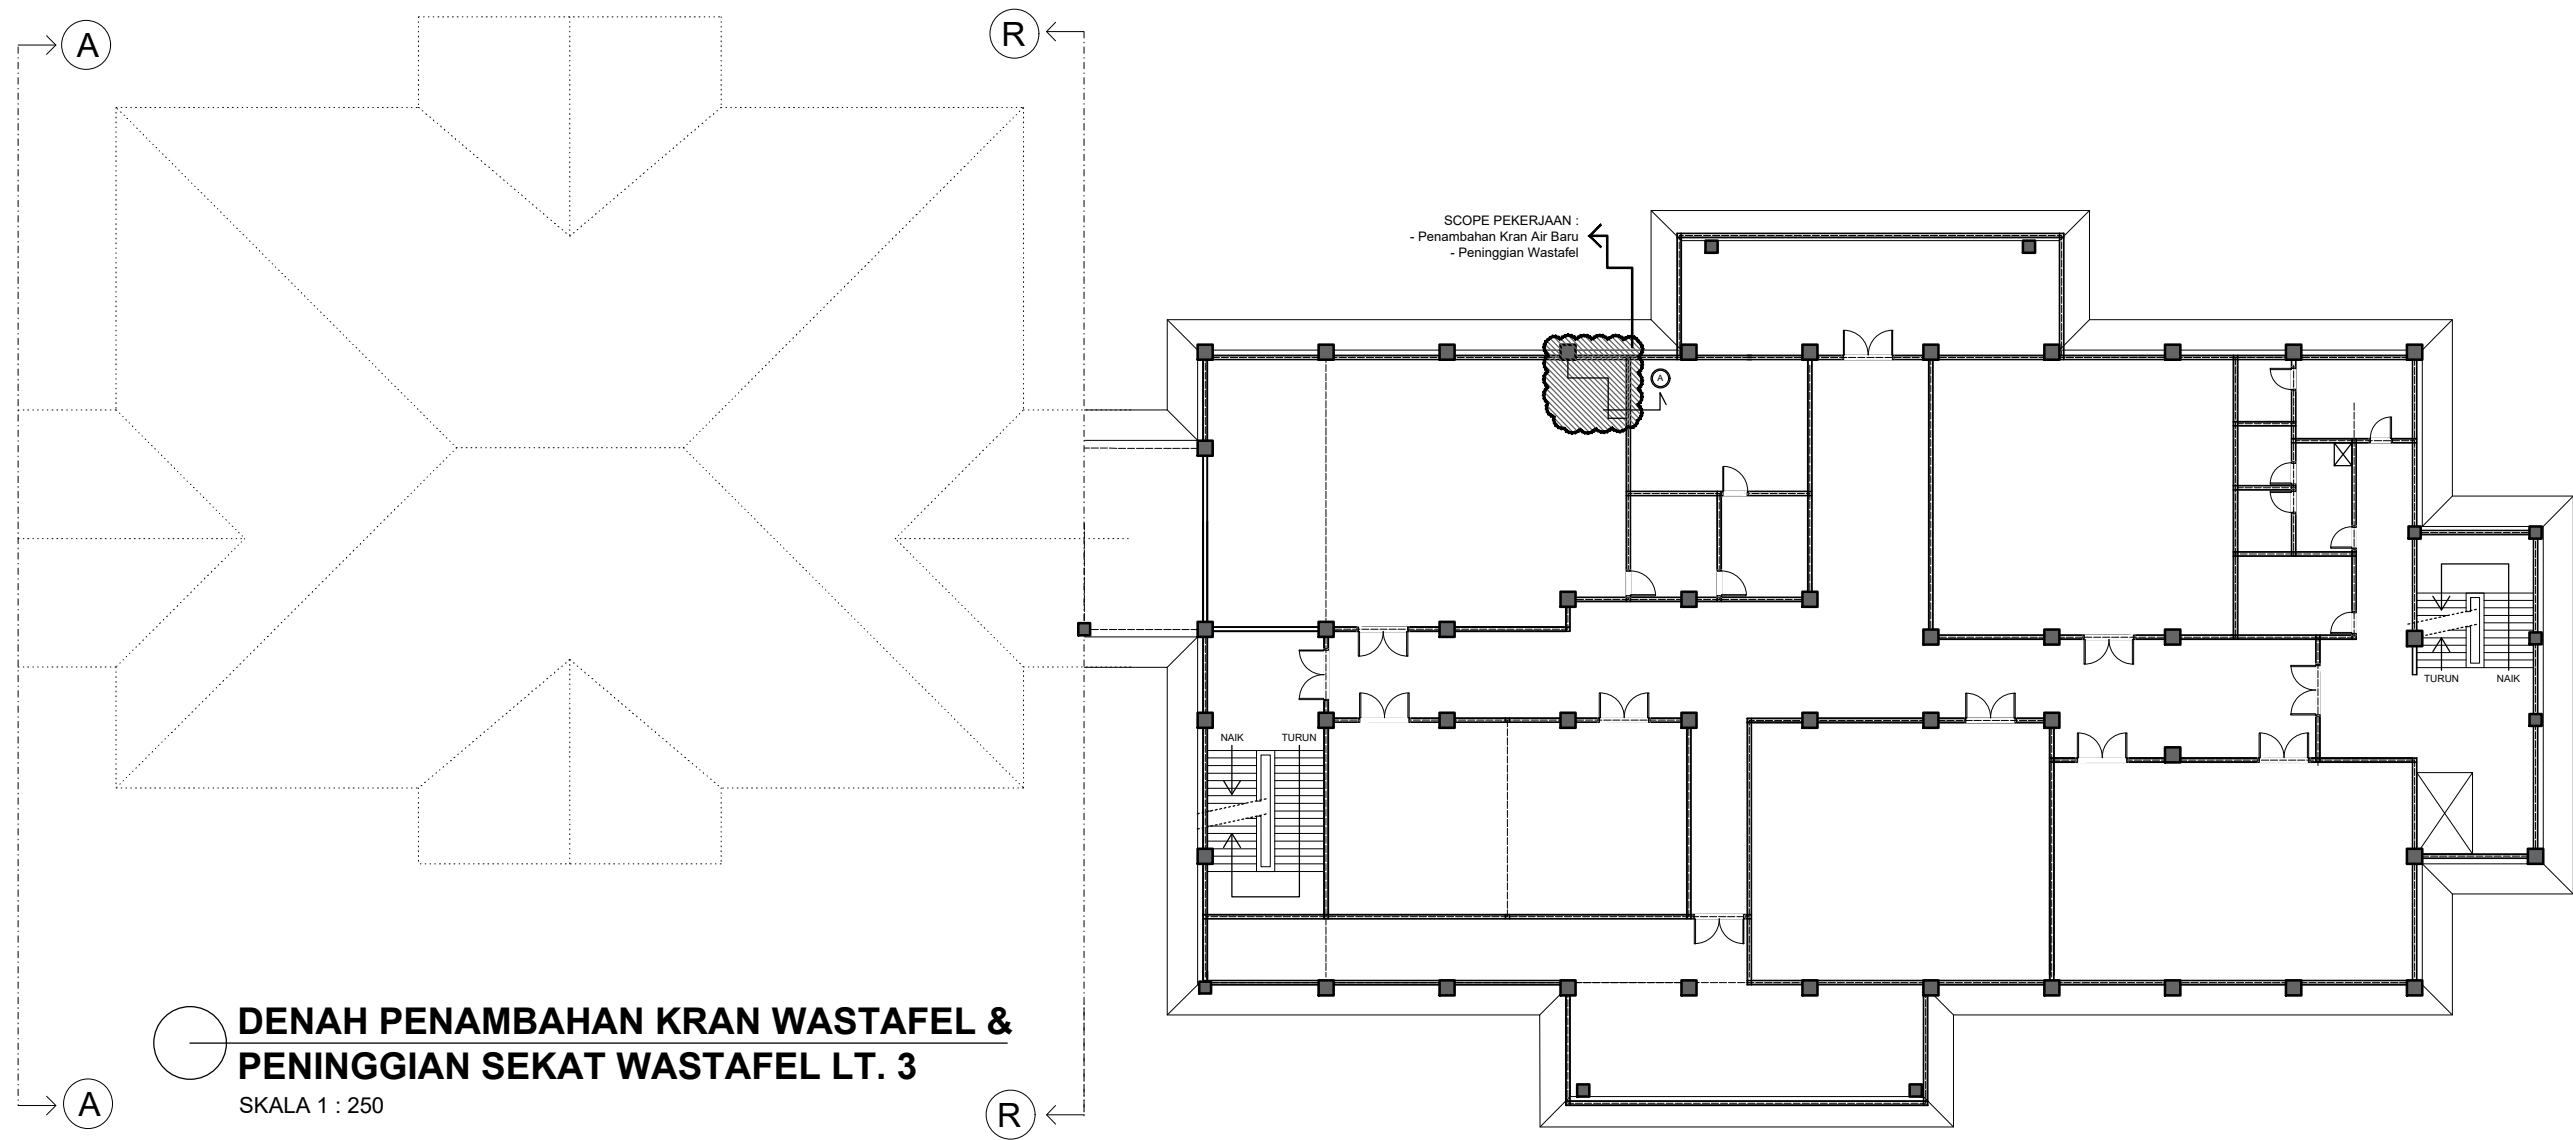


KONDISI EXISTING
Skala :NTSC

INSTANSI		
PEKERJAAN		
LOKASI		
MENGETAHUI / MENYETUJUI		
MENGETAHUI / MENYETUJUI		
KONSULTAN PERENCANA		
KETERANGAN		
JUDUL GAMBAR		SKALA
DENAH PENAMBAHAN KRAN WASTAFEL & PENINGGIAN SKAT WASTAFEL LT.3		1 : 250
DITERBITKAN :		
NO	KODE	JMLH LBR
116	ARS 2025	134


GEDUNG JURUSAN SENI MURNI

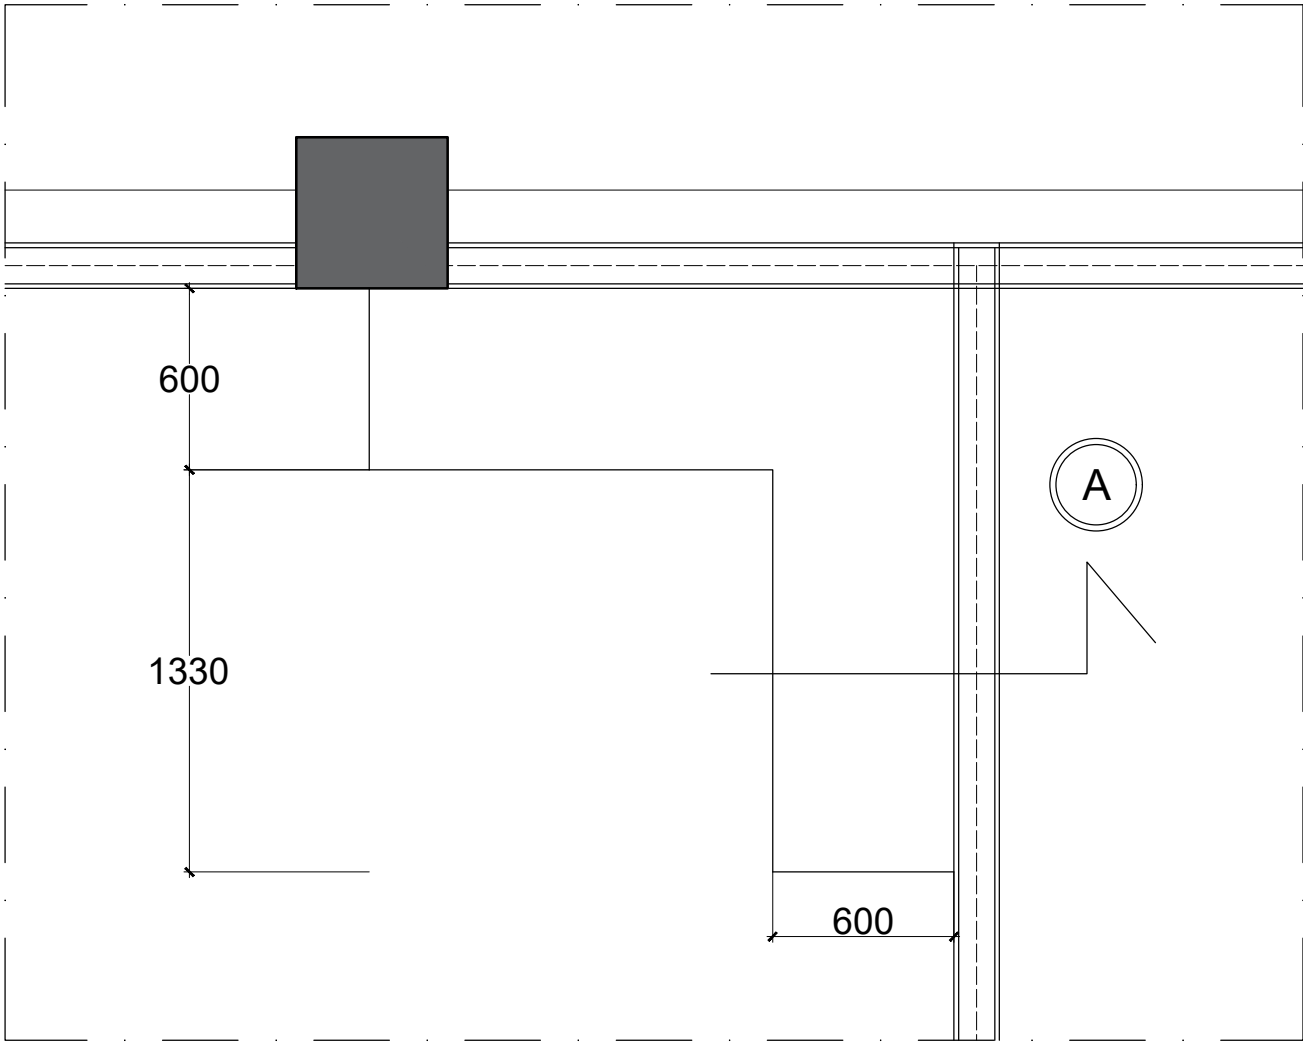

DETAIL PENINGGIAN WASTAFEL
SKALA 1 : 25

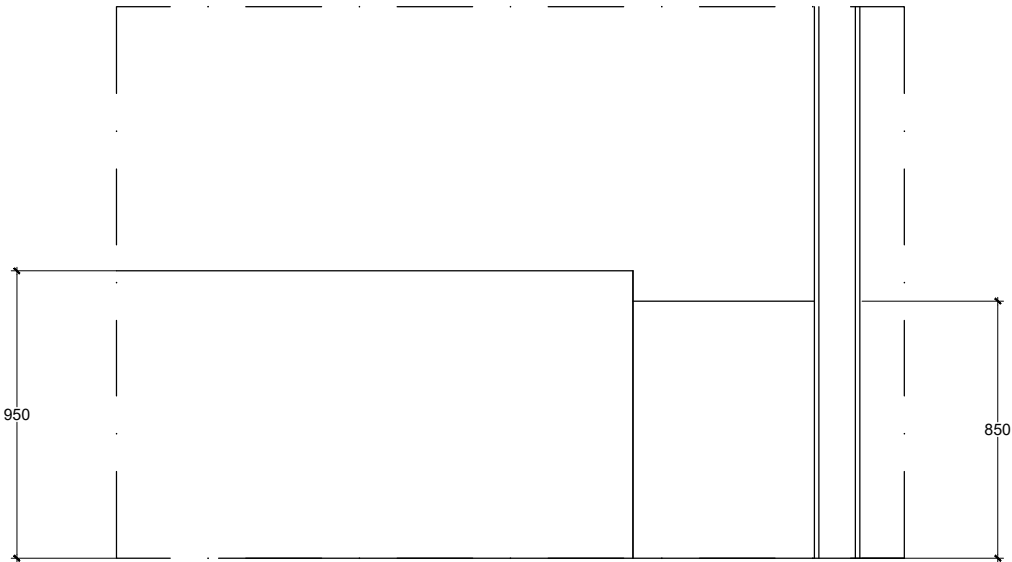


POTONGAN A EXISTING
SKALA 1 : 25

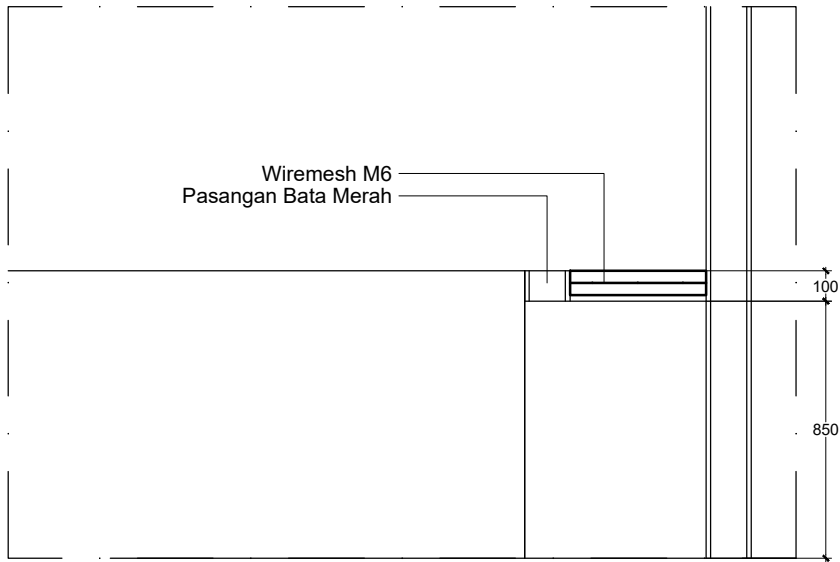


POTONGAN A BARU
SKALA 1 : 25

INSTANSI		
PEKERJAAN		
LOKASI		
MENGETAHUI / MENYETUJUI		
MENGETAHUI / MENYETUJUI		
KONSULTAN PERENCANA		
KETERANGAN		
JUDUL GAMBAR		SKALA
DETAIL PENINGGIAN WASTAFEL		1 : 25
POTONGAN A EXISTING		1 : 25
POTONGAN A BARU		1 : 25
DITERBITKAN :		
NO	KODE	JMLH LBR
117	ARS 2025	134


GEDUNG JURUSAN SENI MURNI

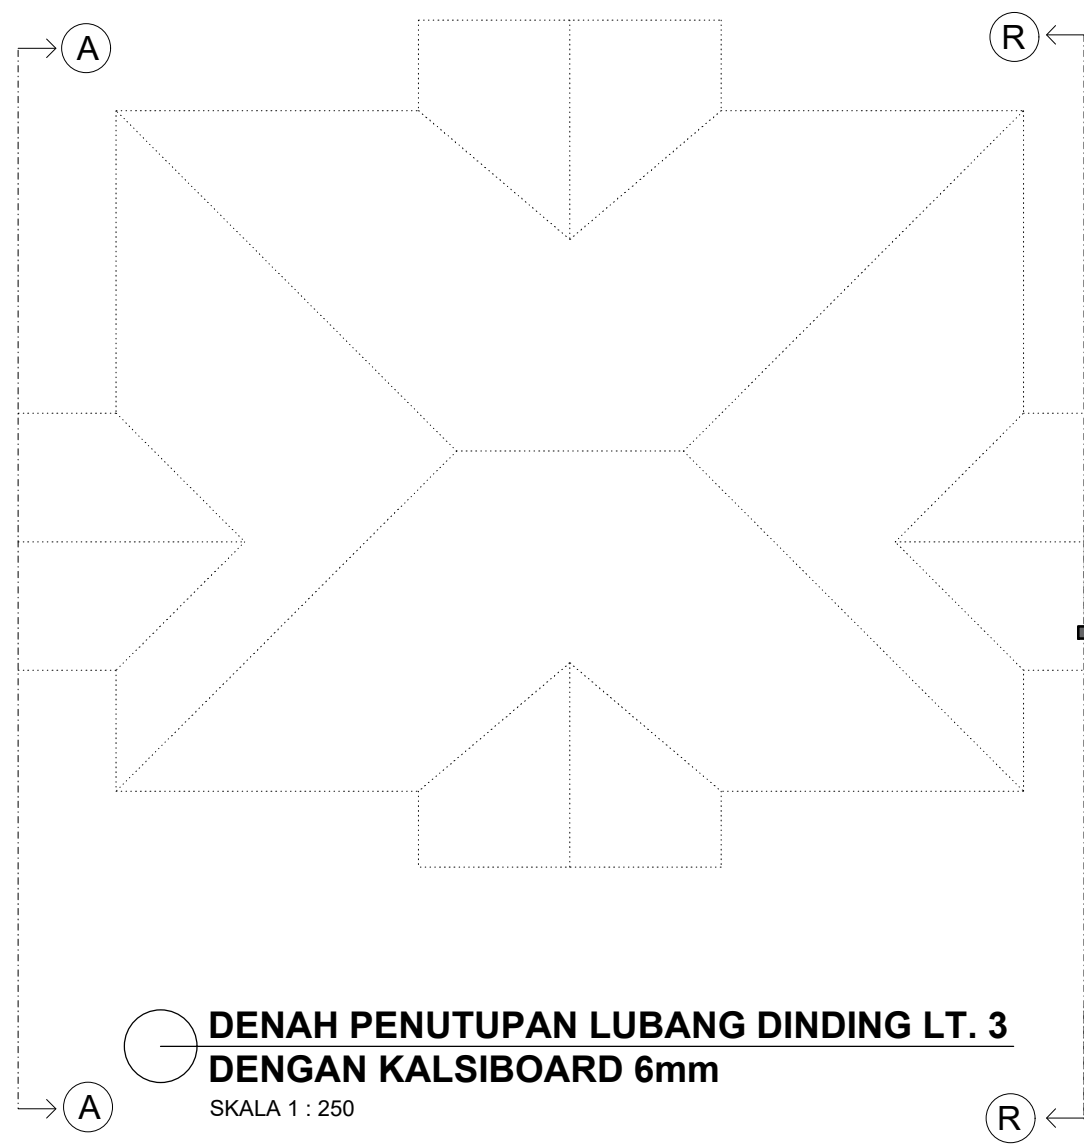

KONDISI EXISTING
Skala :NTSC

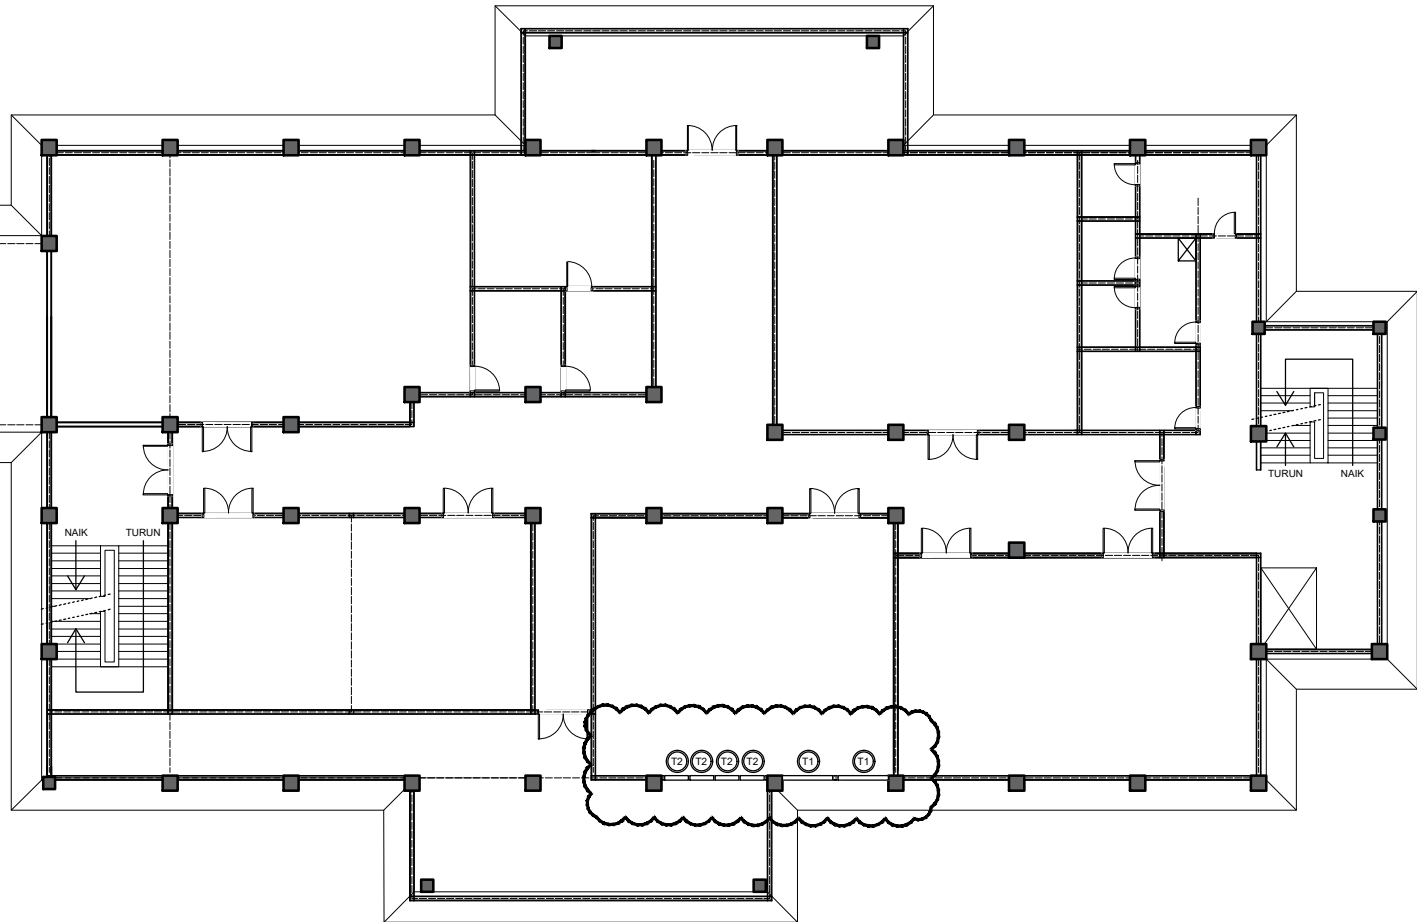

DETAIL T1
Skala : 1:10

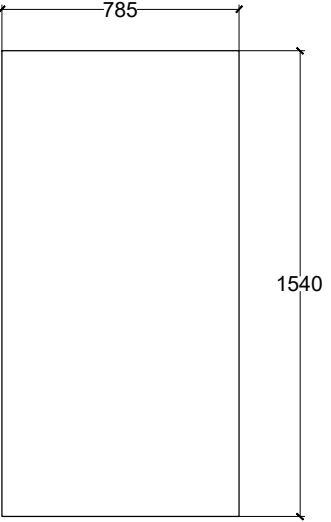


DETAIL T2
Skala : 1:10

INSTANSI		
PEKERJAAN		
LOKASI		
MENGETAHUI / MENYETUJUI		
MENGETAHUI / MENYETUJUI		
KONSULTAN PERENCANA		
KETERANGAN		
JUDUL GAMBAR		SKALA
DENAH PENUTUPAN LUBANG DINDING LT.3		1 : 250
DETAIL T1		1 : 10
DETAIL T2		1 : 10
DITERBITKAN :		
NO	KODE	JMLH LBR
118	ARS 2025	134

GEDUNG DEKANAT


GEDUNG DEKANAT

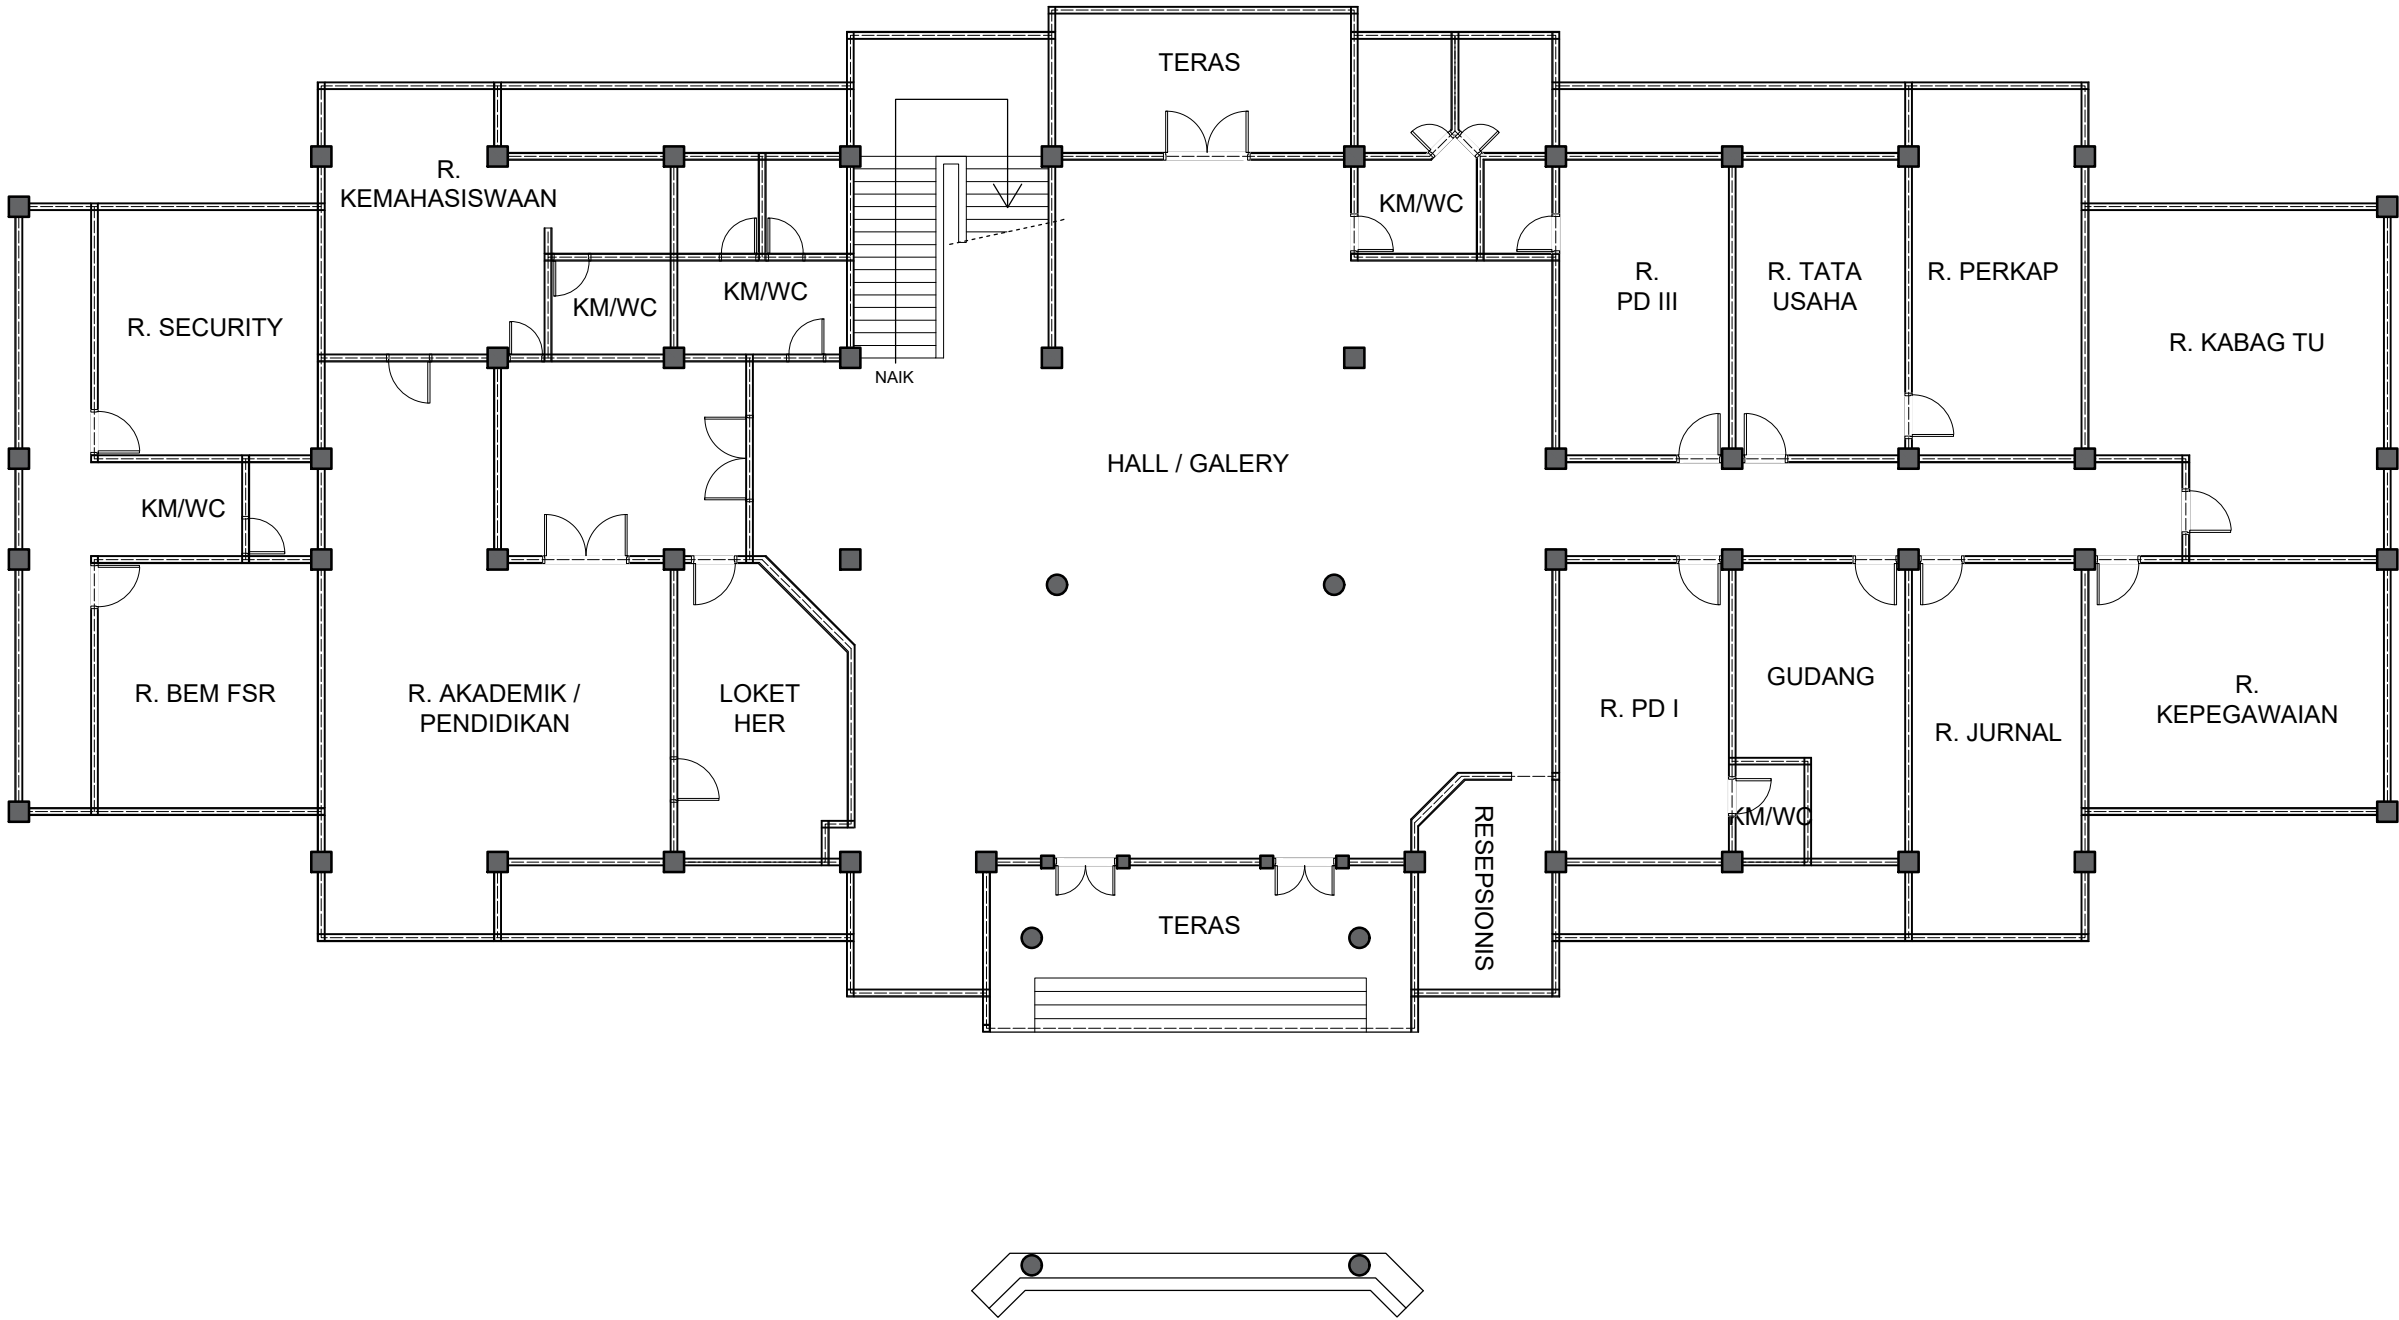


DENAH GEDUNG DEKANAT LT. 1
SKALA 1 : 150

INSTANSI		
PEKERJAAN		
LOKASI		
MENGETAHUI / MENYETUJUI		
MENGETAHUI / MENYETUJUI		
KONSULTAN PERENCANA		
KETERANGAN		
JUDUL GAMBAR		SKALA
DENAH GEDUNG DEKANAT LT.1		1 : 150
DITERBITKAN :		
NO	KODE	JMLH LBR
119	ARS 2025	134


GEDUNG DEKANAT

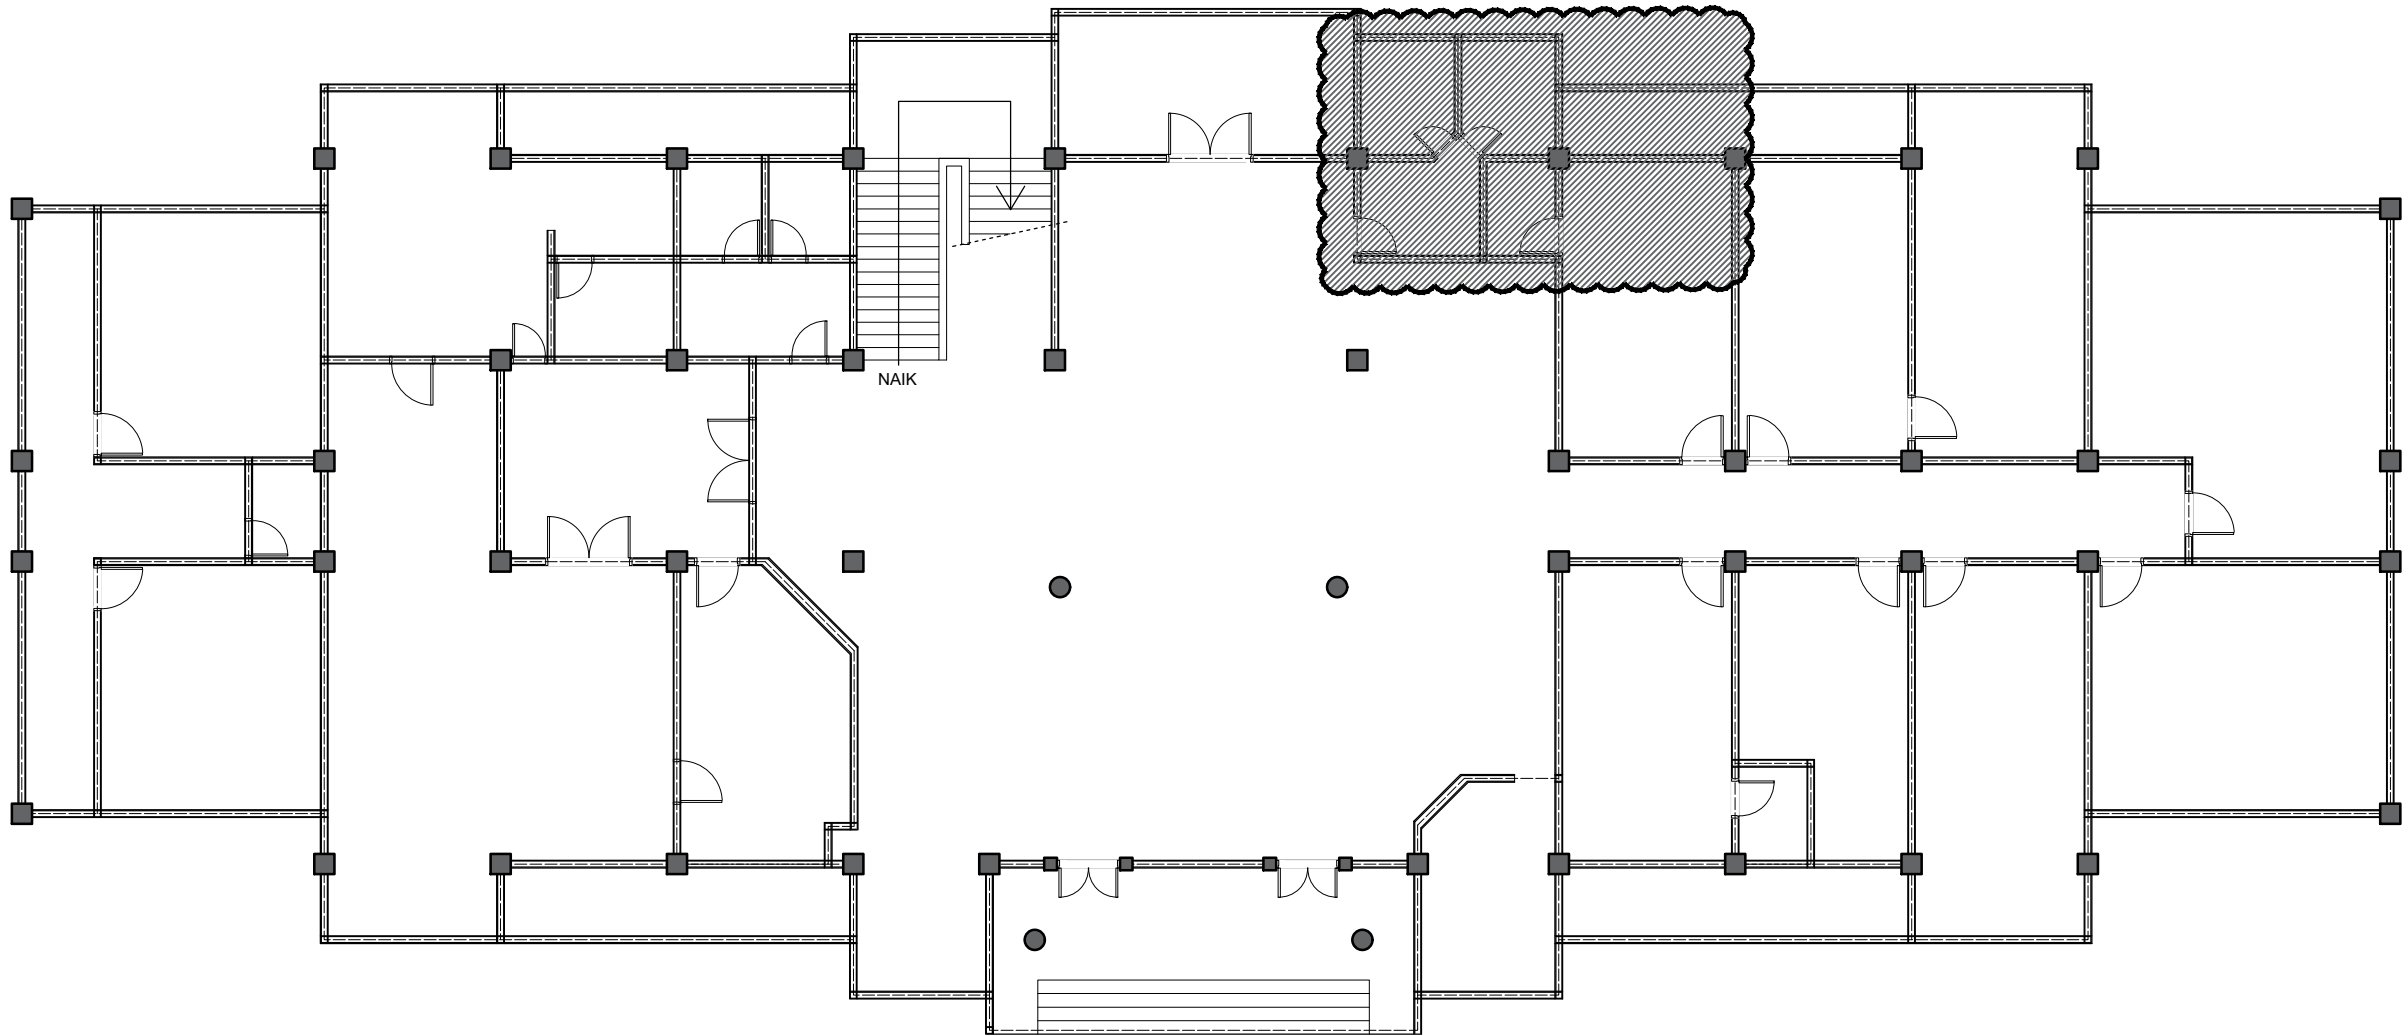

DENAH PERBAIKAN PLAFON DAN LIS
PLAFON
SKALA 1 : 150

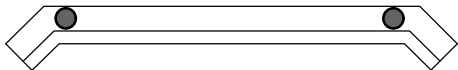

KONDISI EXISTING
Skala :NTSC

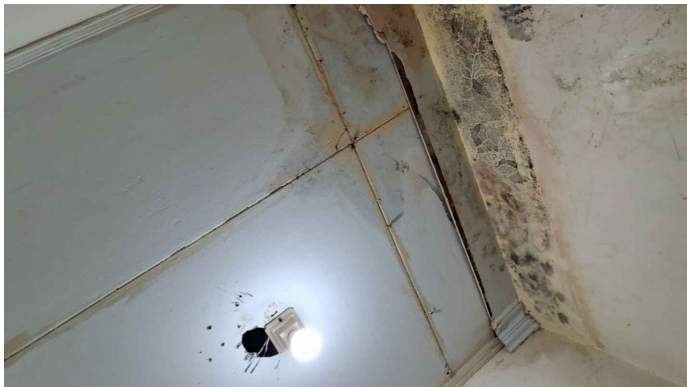


KONDISI EXISTING
Skala :NTSC

INSTANSI		
PEKERJAAN		
LOKASI		
MENGETAHUI / MENYETUJUI		
MENGETAHUI / MENYETUJUI		
KONSULTAN PERENCANA		
KETERANGAN		
JUDUL GAMBAR		SKALA
DENAH PERBAIKAN PLAFON & LIS		1 : 150
DITERBITKAN :		
NO	KODE	JMLH LBR
120	ARS 2025	134


GEDUNG DEKANAT

SCOPE PEKERJAAN :
- Pembersihan toilet lama
Perbaikan Toilet Tersumbat

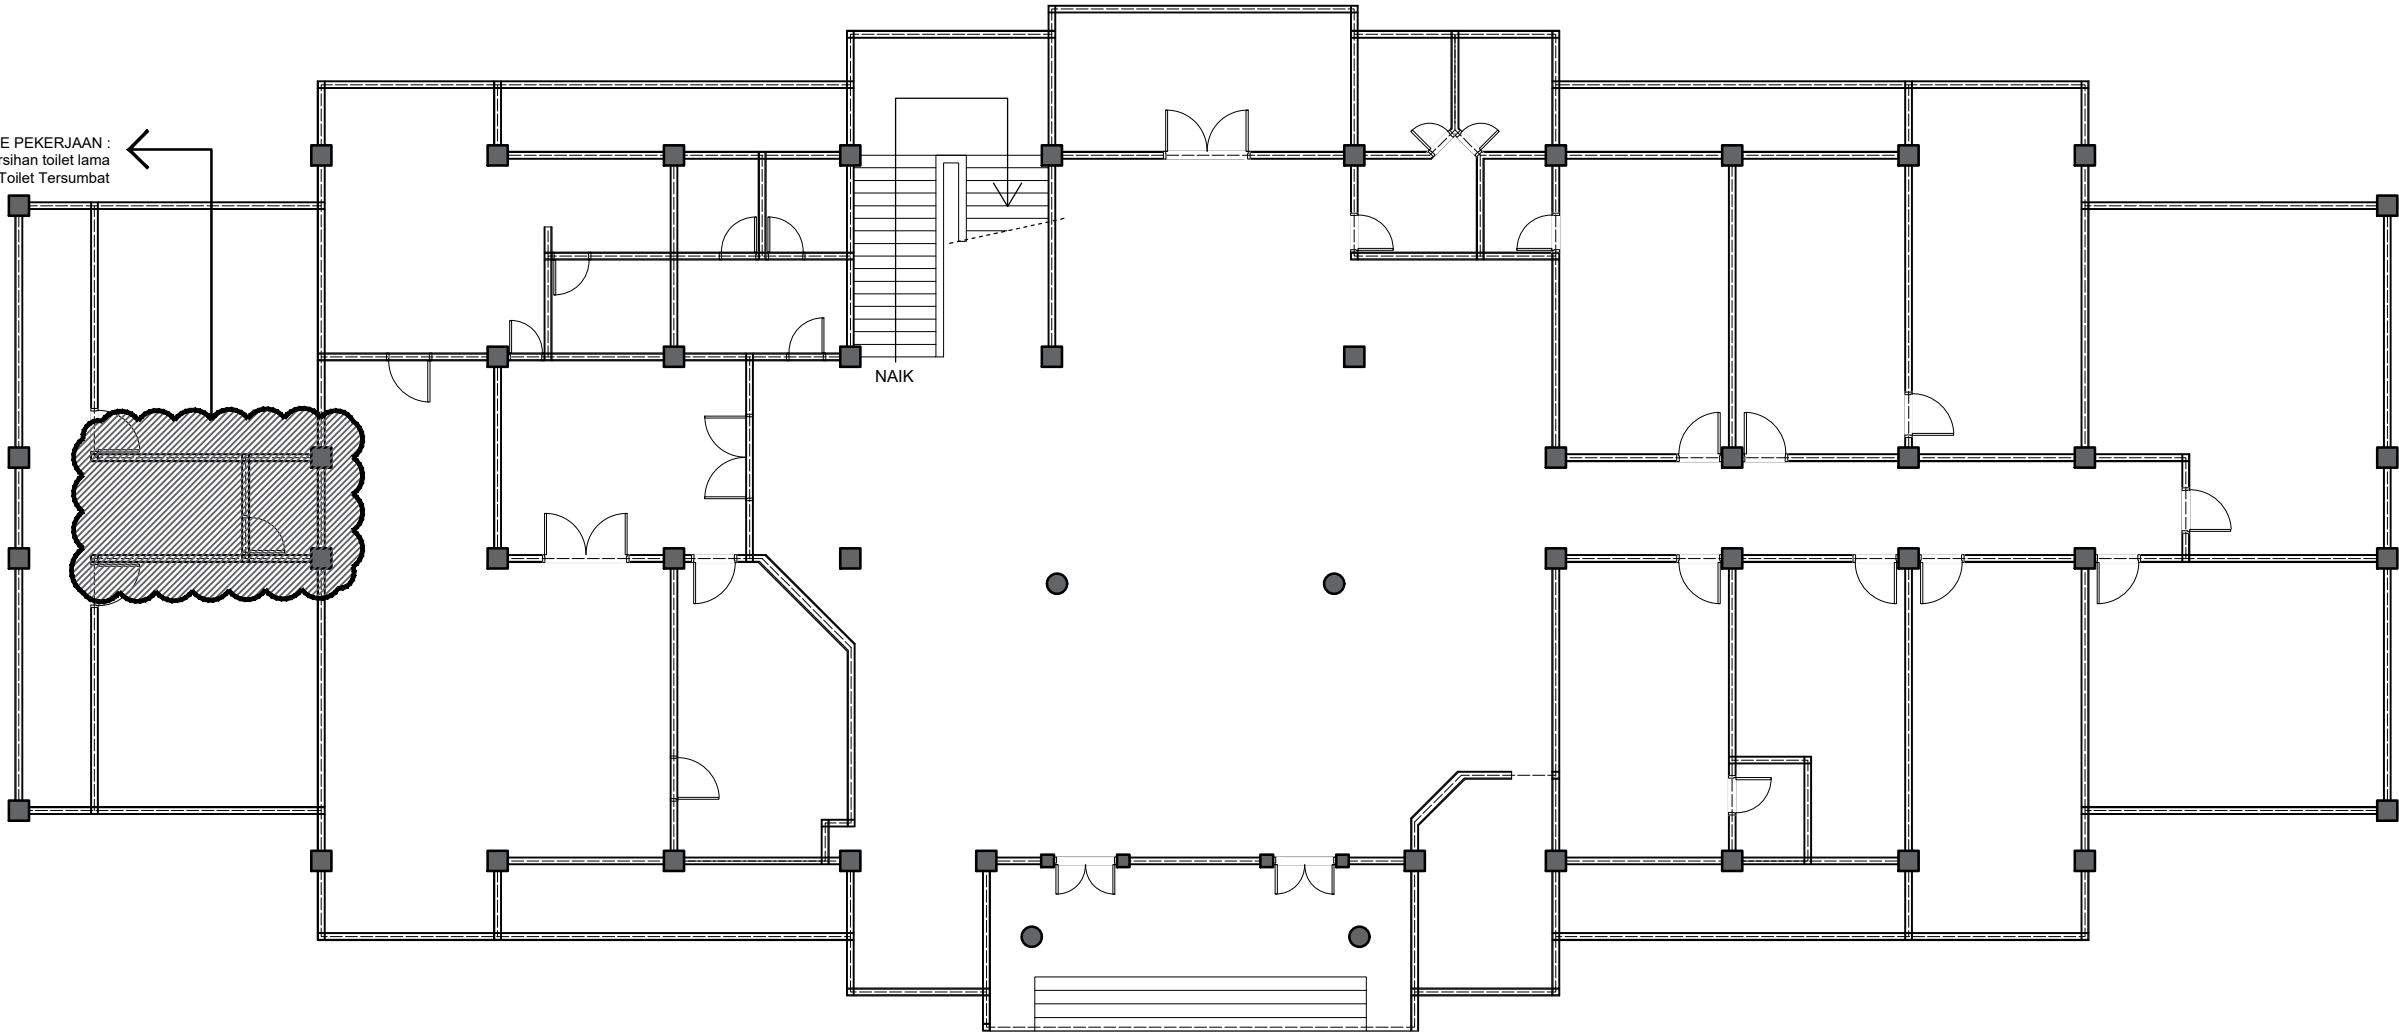


DENAH PERBAIKAN TOILET

SKALA 1 : 150

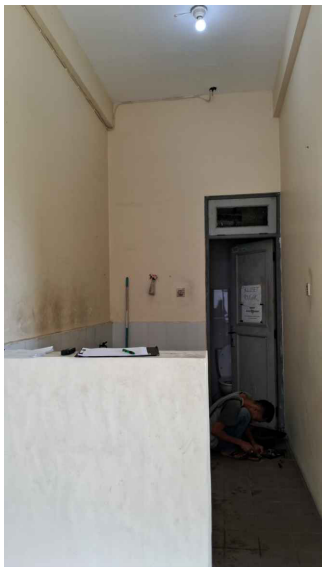

KONDISI EXISTING

Skala :NTSC

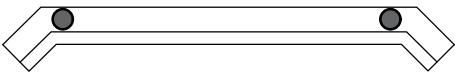


KONDISI EXISTING

Skala :NTSC

INSTANSI		
PEKERJAAN		
LOKASI		
MENGETAHUI / MENYETUJUI		
MENGETAHUI / MENYETUJUI		
KONSULTAN PERENCANA		
KETERANGAN		
JUDUL GAMBAR		SKALA
DENAH PERBAIKAN TOILET LT.1		1 : 150
DITERBITKAN :		
NO	KODE	JMLH LBR
121	ARS 2025	134


GEDUNG DEKANAT

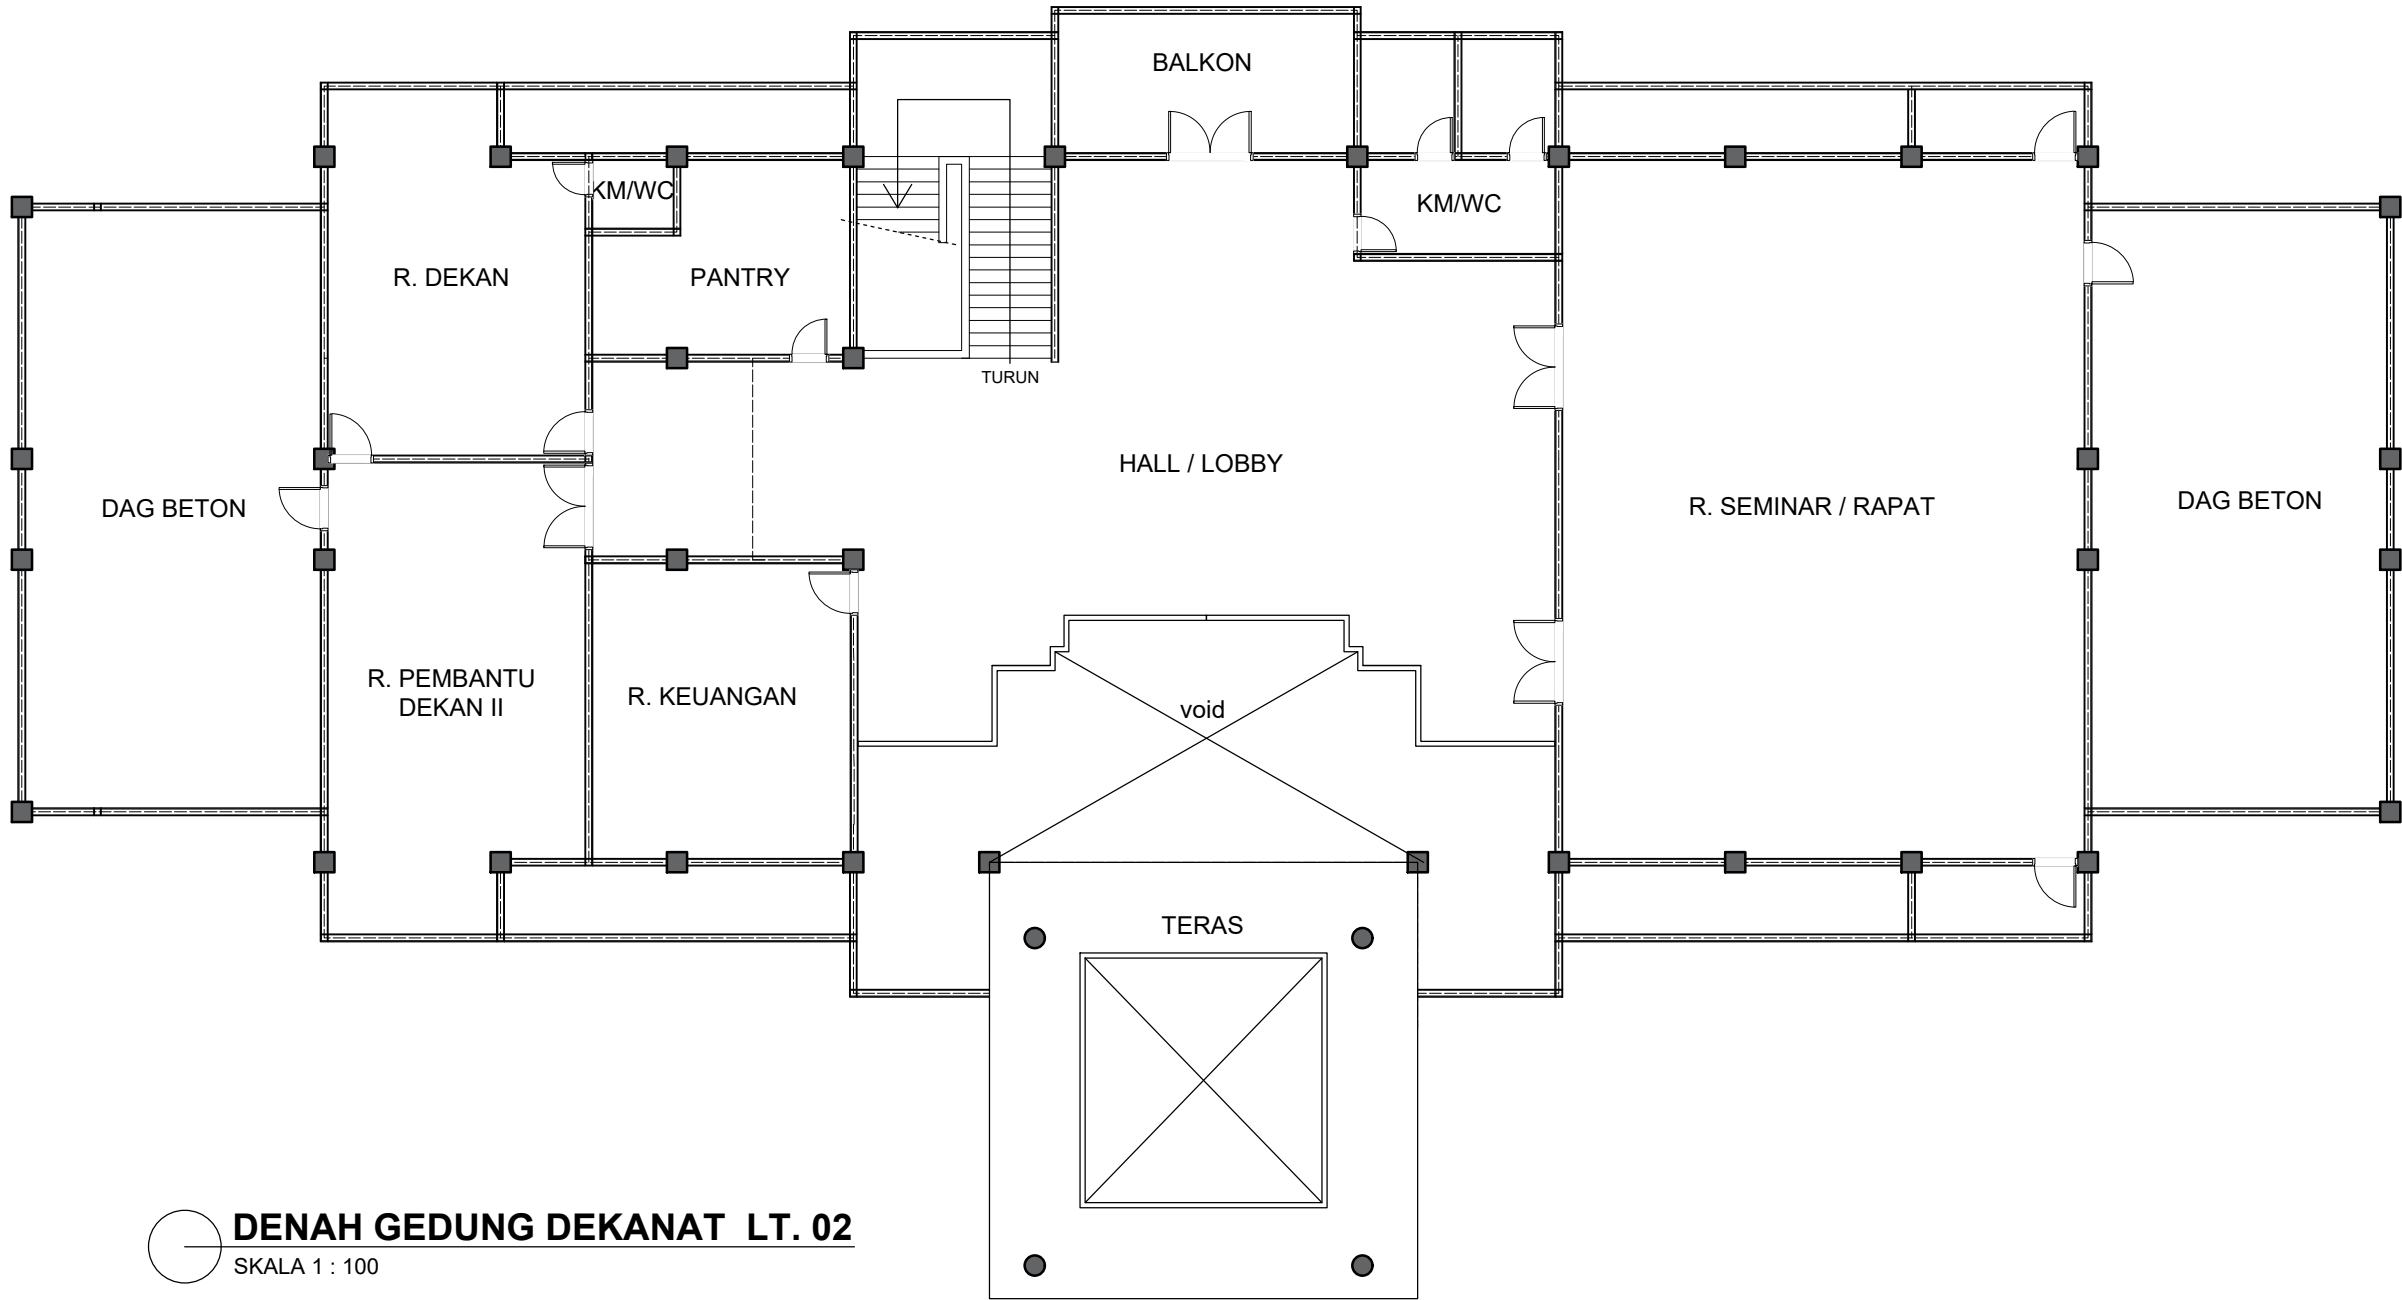

DENAH GEDUNG DEKANAT LT. 02
SKALA 1 : 100

INSTANSI		
PEKERJAAN		
LOKASI		
MENGETAHUI / MENYETUJUI		
MENGETAHUI / MENYETUJUI		
KONSULTAN PERENCANA		
KETERANGAN		
JUDUL GAMBAR		
SKALA		
DITERBITKAN :		
NO	KODE	JMLH LBR
122	ARS 2025	134


GEDUNG DEKANAT

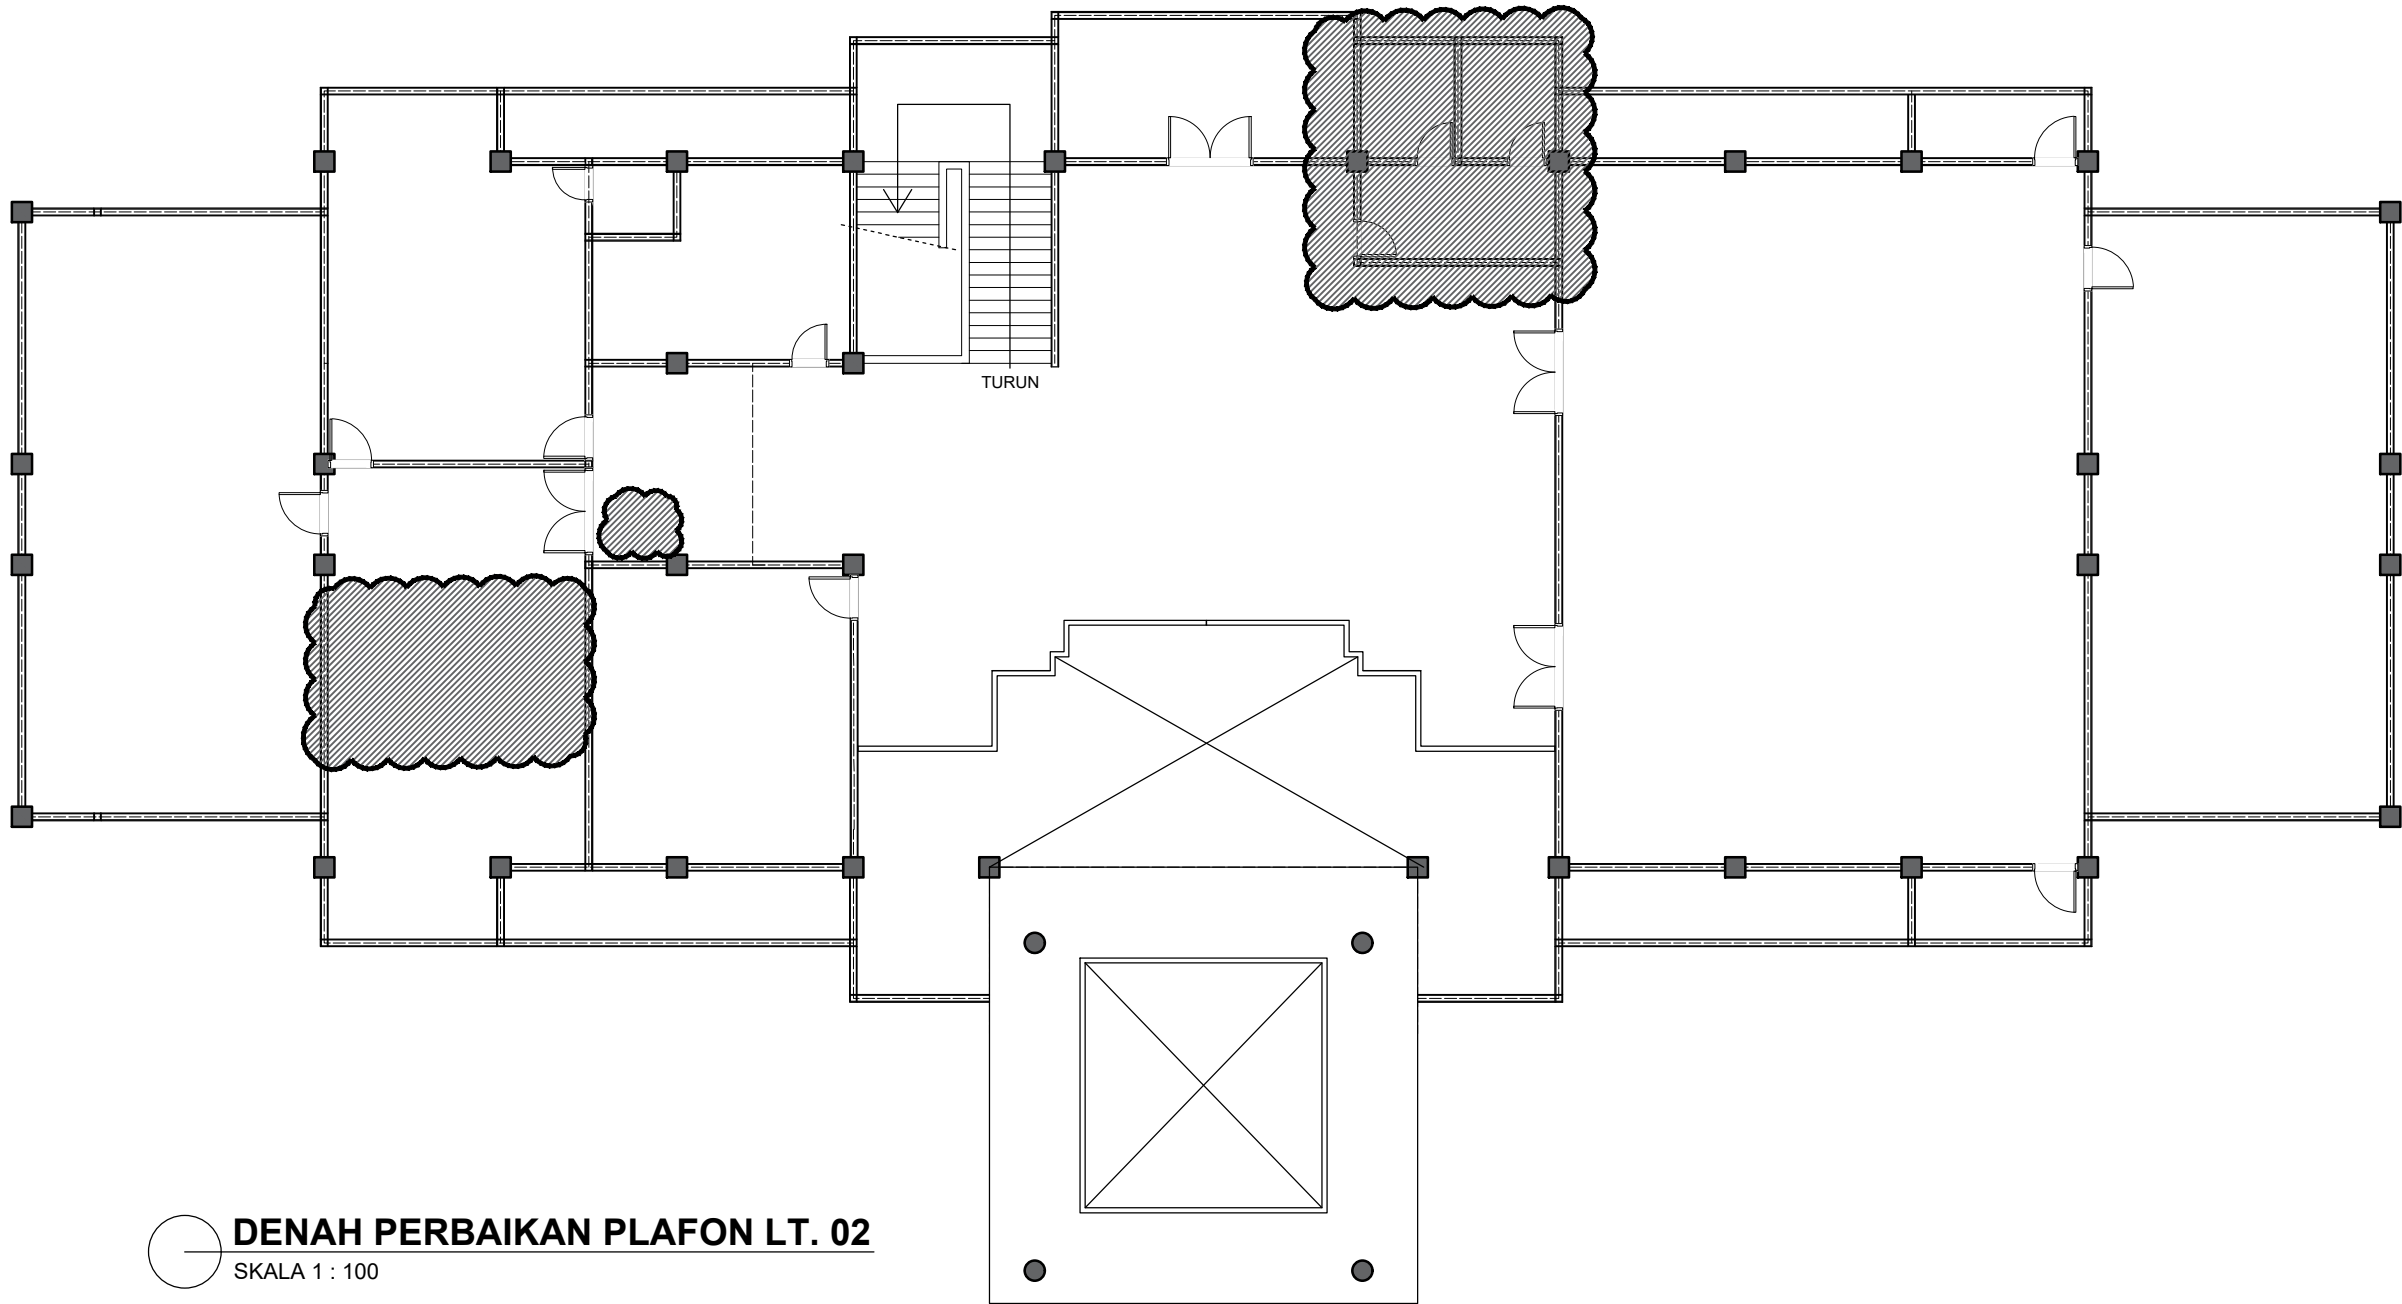

KONDISI EXISTING
Skala :NTSC

INSTANSI		
PEKERJAAN		
LOKASI		
MENGETAHUI / MENYETUJUI		
MENGETAHUI / MENYETUJUI		
KONSULTAN PERENCANA		
KETERANGAN		
JUDUL GAMBAR		SKALA
DENAH PERBAIKAN PLAFON LT.2		1 : 150
DITERBITKAN :		
NO	KODE	JMLH LBR
123	ARS 2025	134

GEDUNG DEKANAT

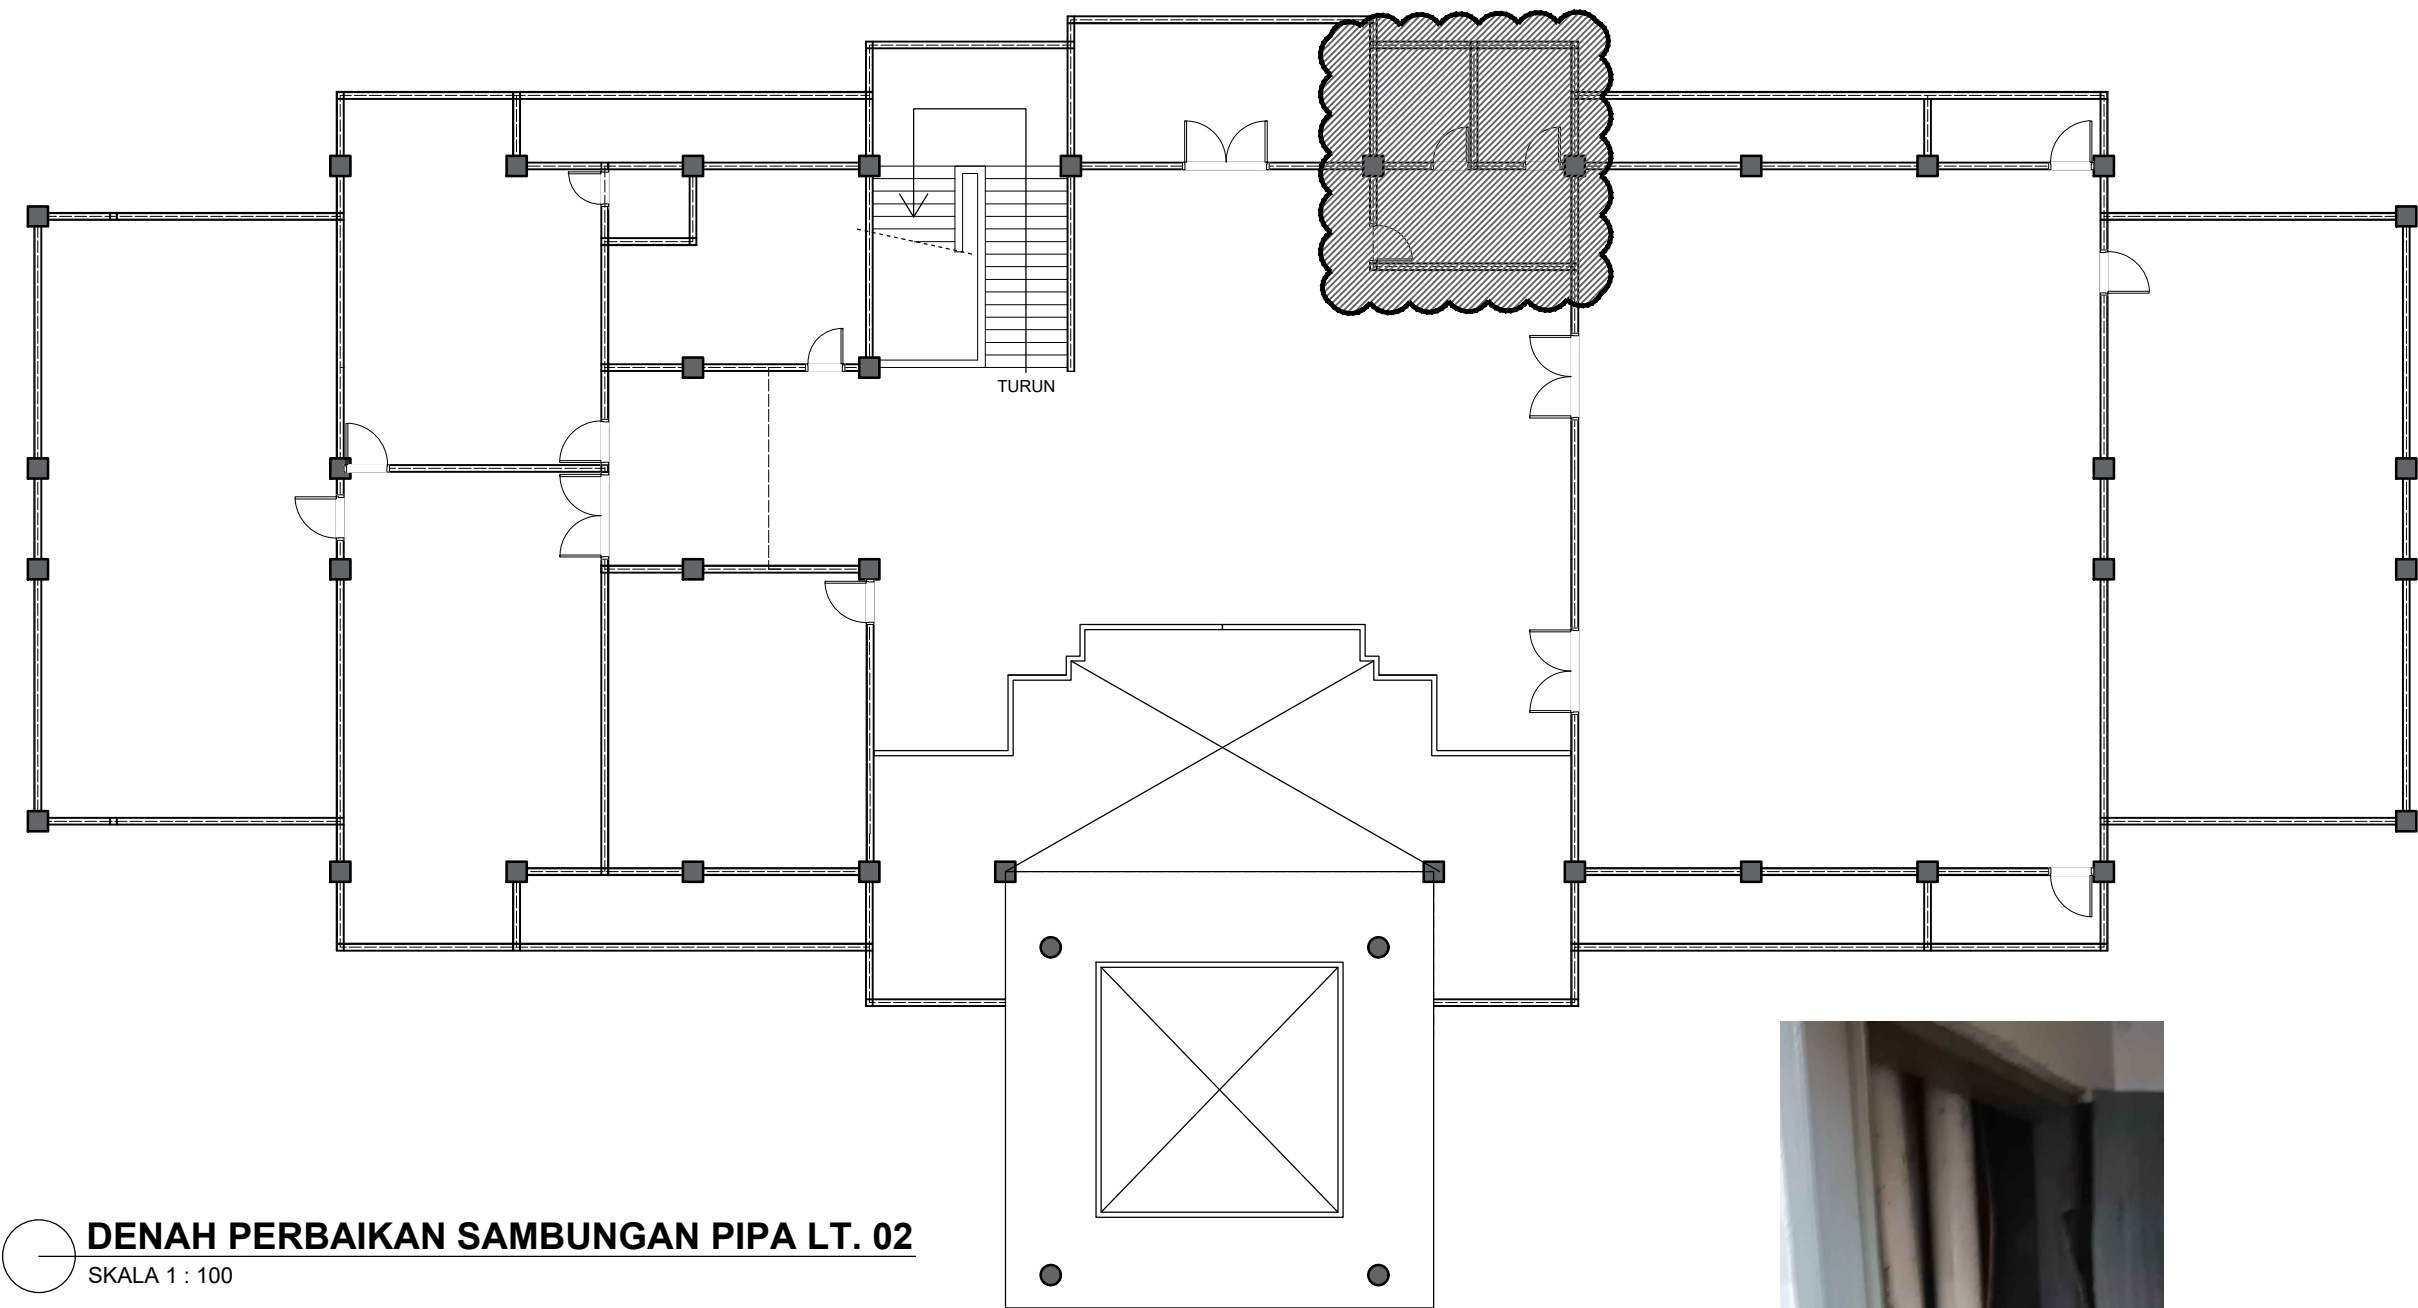


DENAH PERBAIKAN SAMBUNGAN PIPA LT. 02
SKALA 1 : 100



KONDISI EXISTING
SKALA : NTSC

INSTANSI		
PEKERJAAN		
LOKASI		
MENGETAHUI / MENYETUJUI		
MENGETAHUI / MENYETUJUI		
KONSULTAN PERENCANA		
KETERANGAN		
JUDUL GAMBAR		SKALA
DENAH PERBAIKAN SAMBUNGAN PIPA LT.2		1 : 150
DITERBITKAN :		
NO	KODE	JMLH LBR
124	ARS 2025	134

GEDUNG DEKANAT

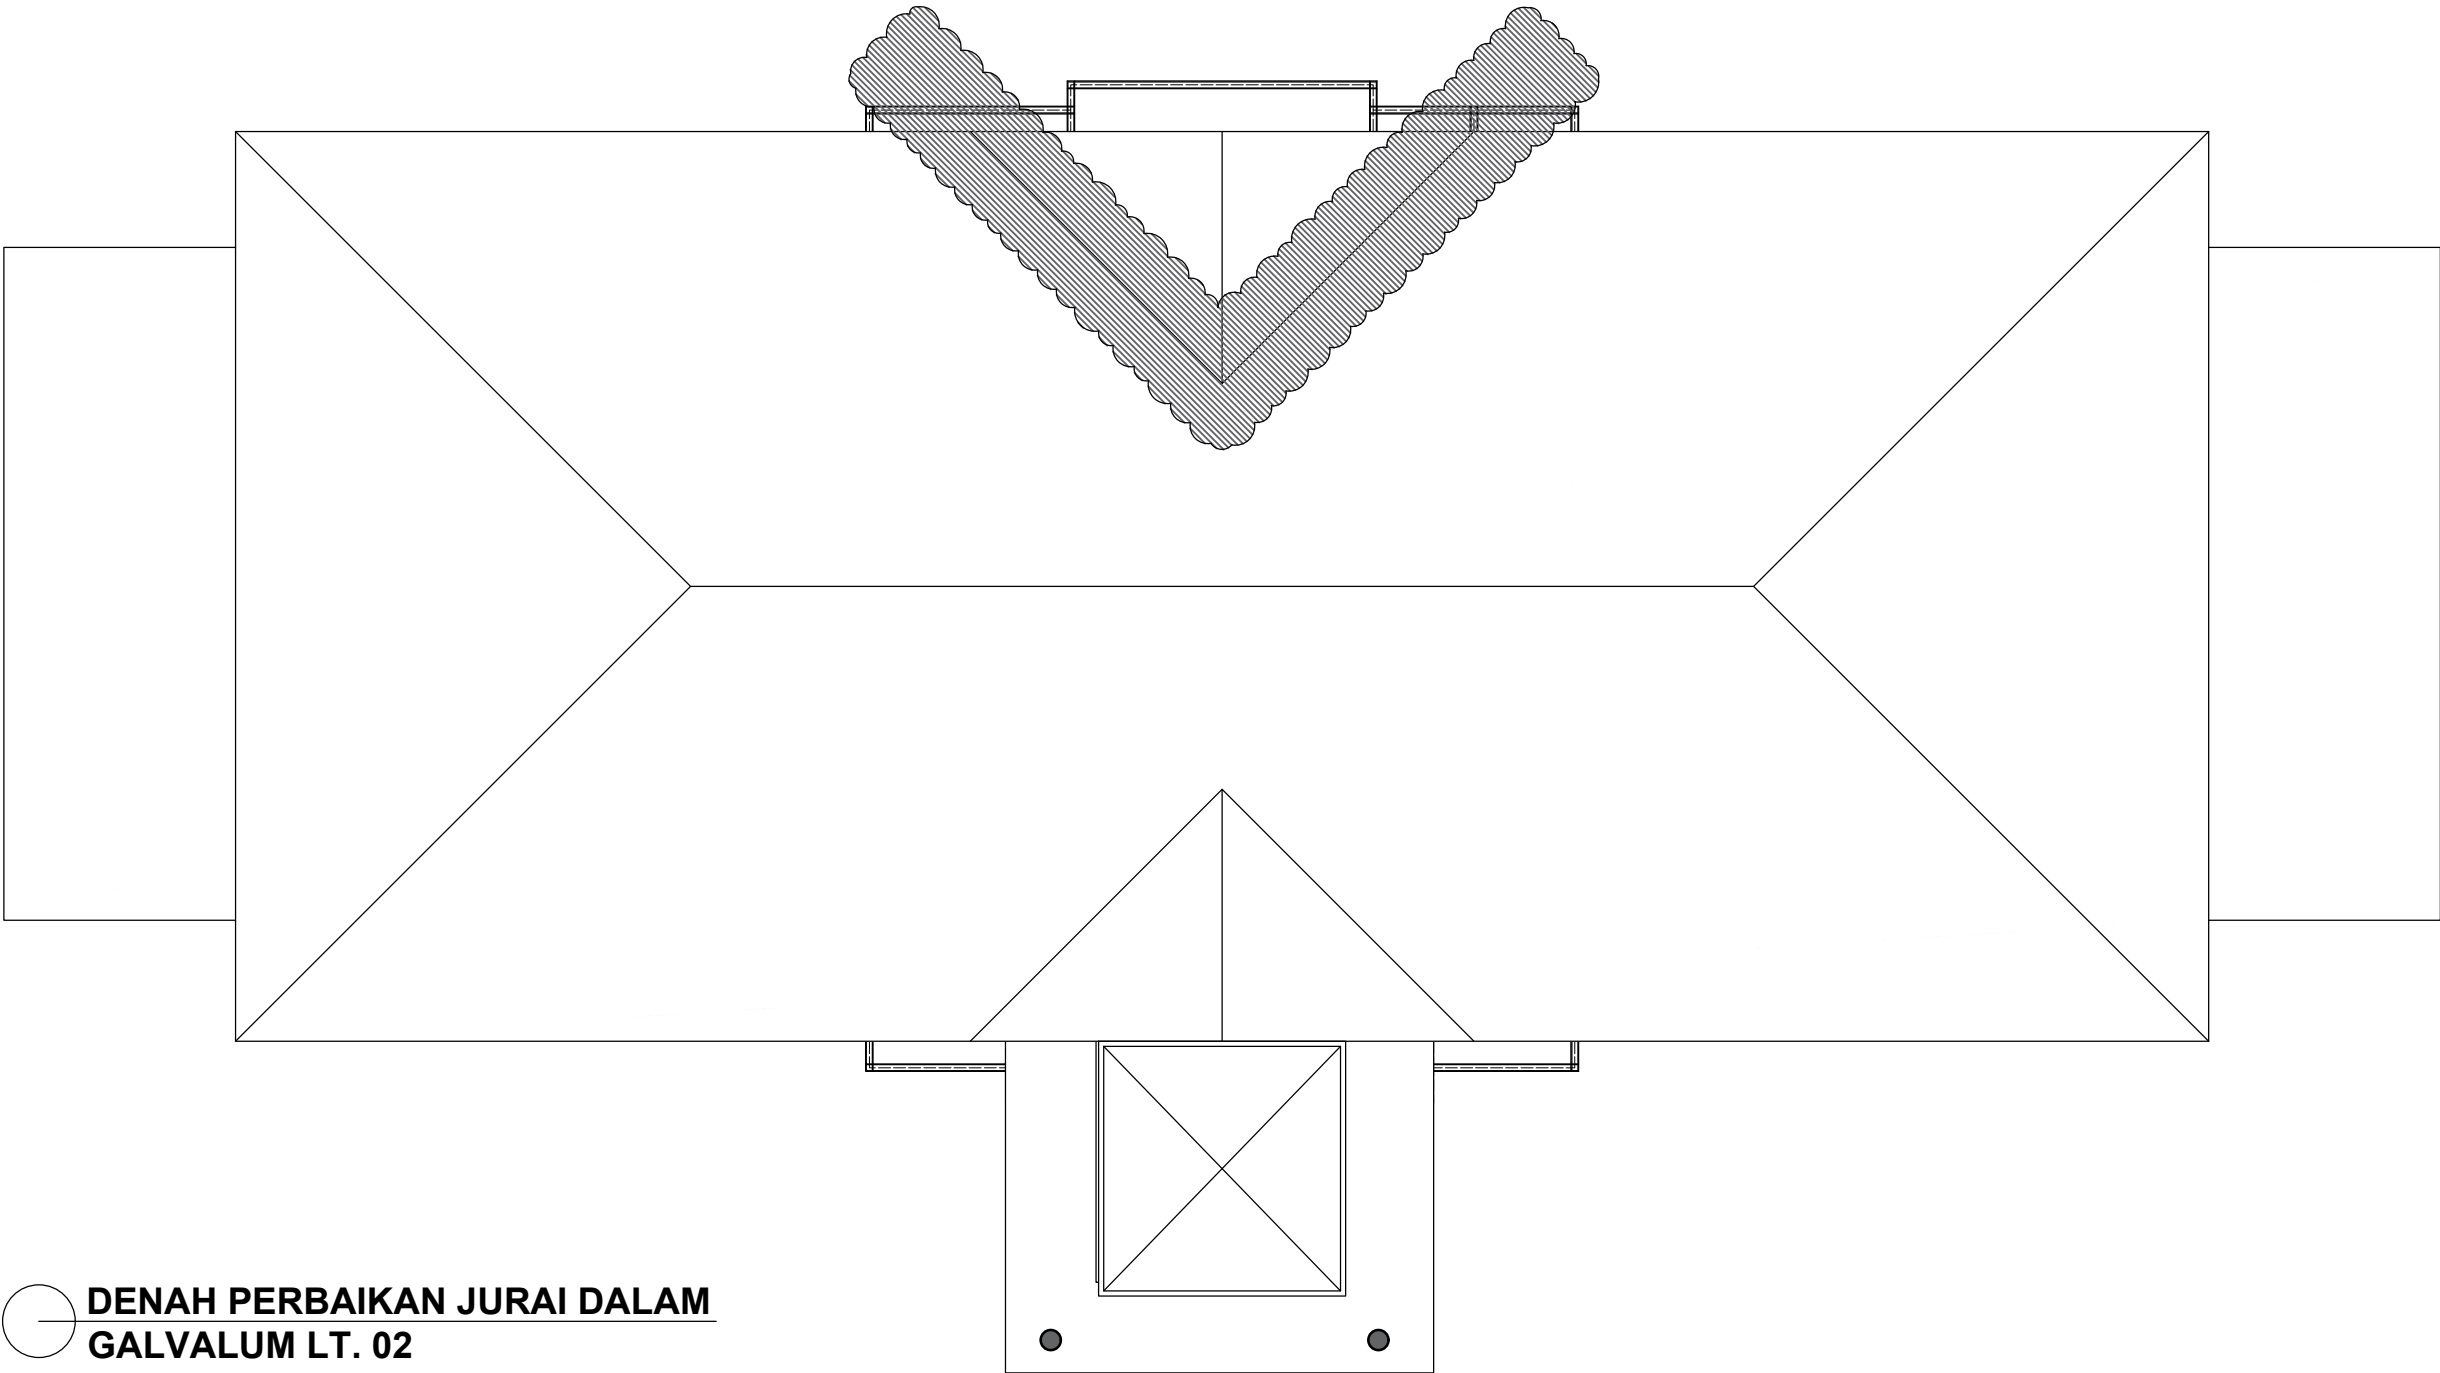


 **DENAH PERBAIKAN JURAI DALAM**
GALVALUM LT. 02
SKALA 1 : 100

INSTANSI		
PEKERJAAN		
LOKASI		
MENGETAHUI / MENYETUJUI		
MENGETAHUI / MENYETUJUI		
KONSULTAN PERENCANA		
KETERANGAN		
JUDUL GAMBAR		SKALA
DENAH PERBAIKAN JURAI DALAM GALVALUM LT.2		1 : 150
DITERBITKAN :		
NO	KODE	JMLH LBR
125	ARS 2025	134

GEDUNG TATA KELOLA SENI FSR


GEDUNG TATA KELOLA SENI FSR

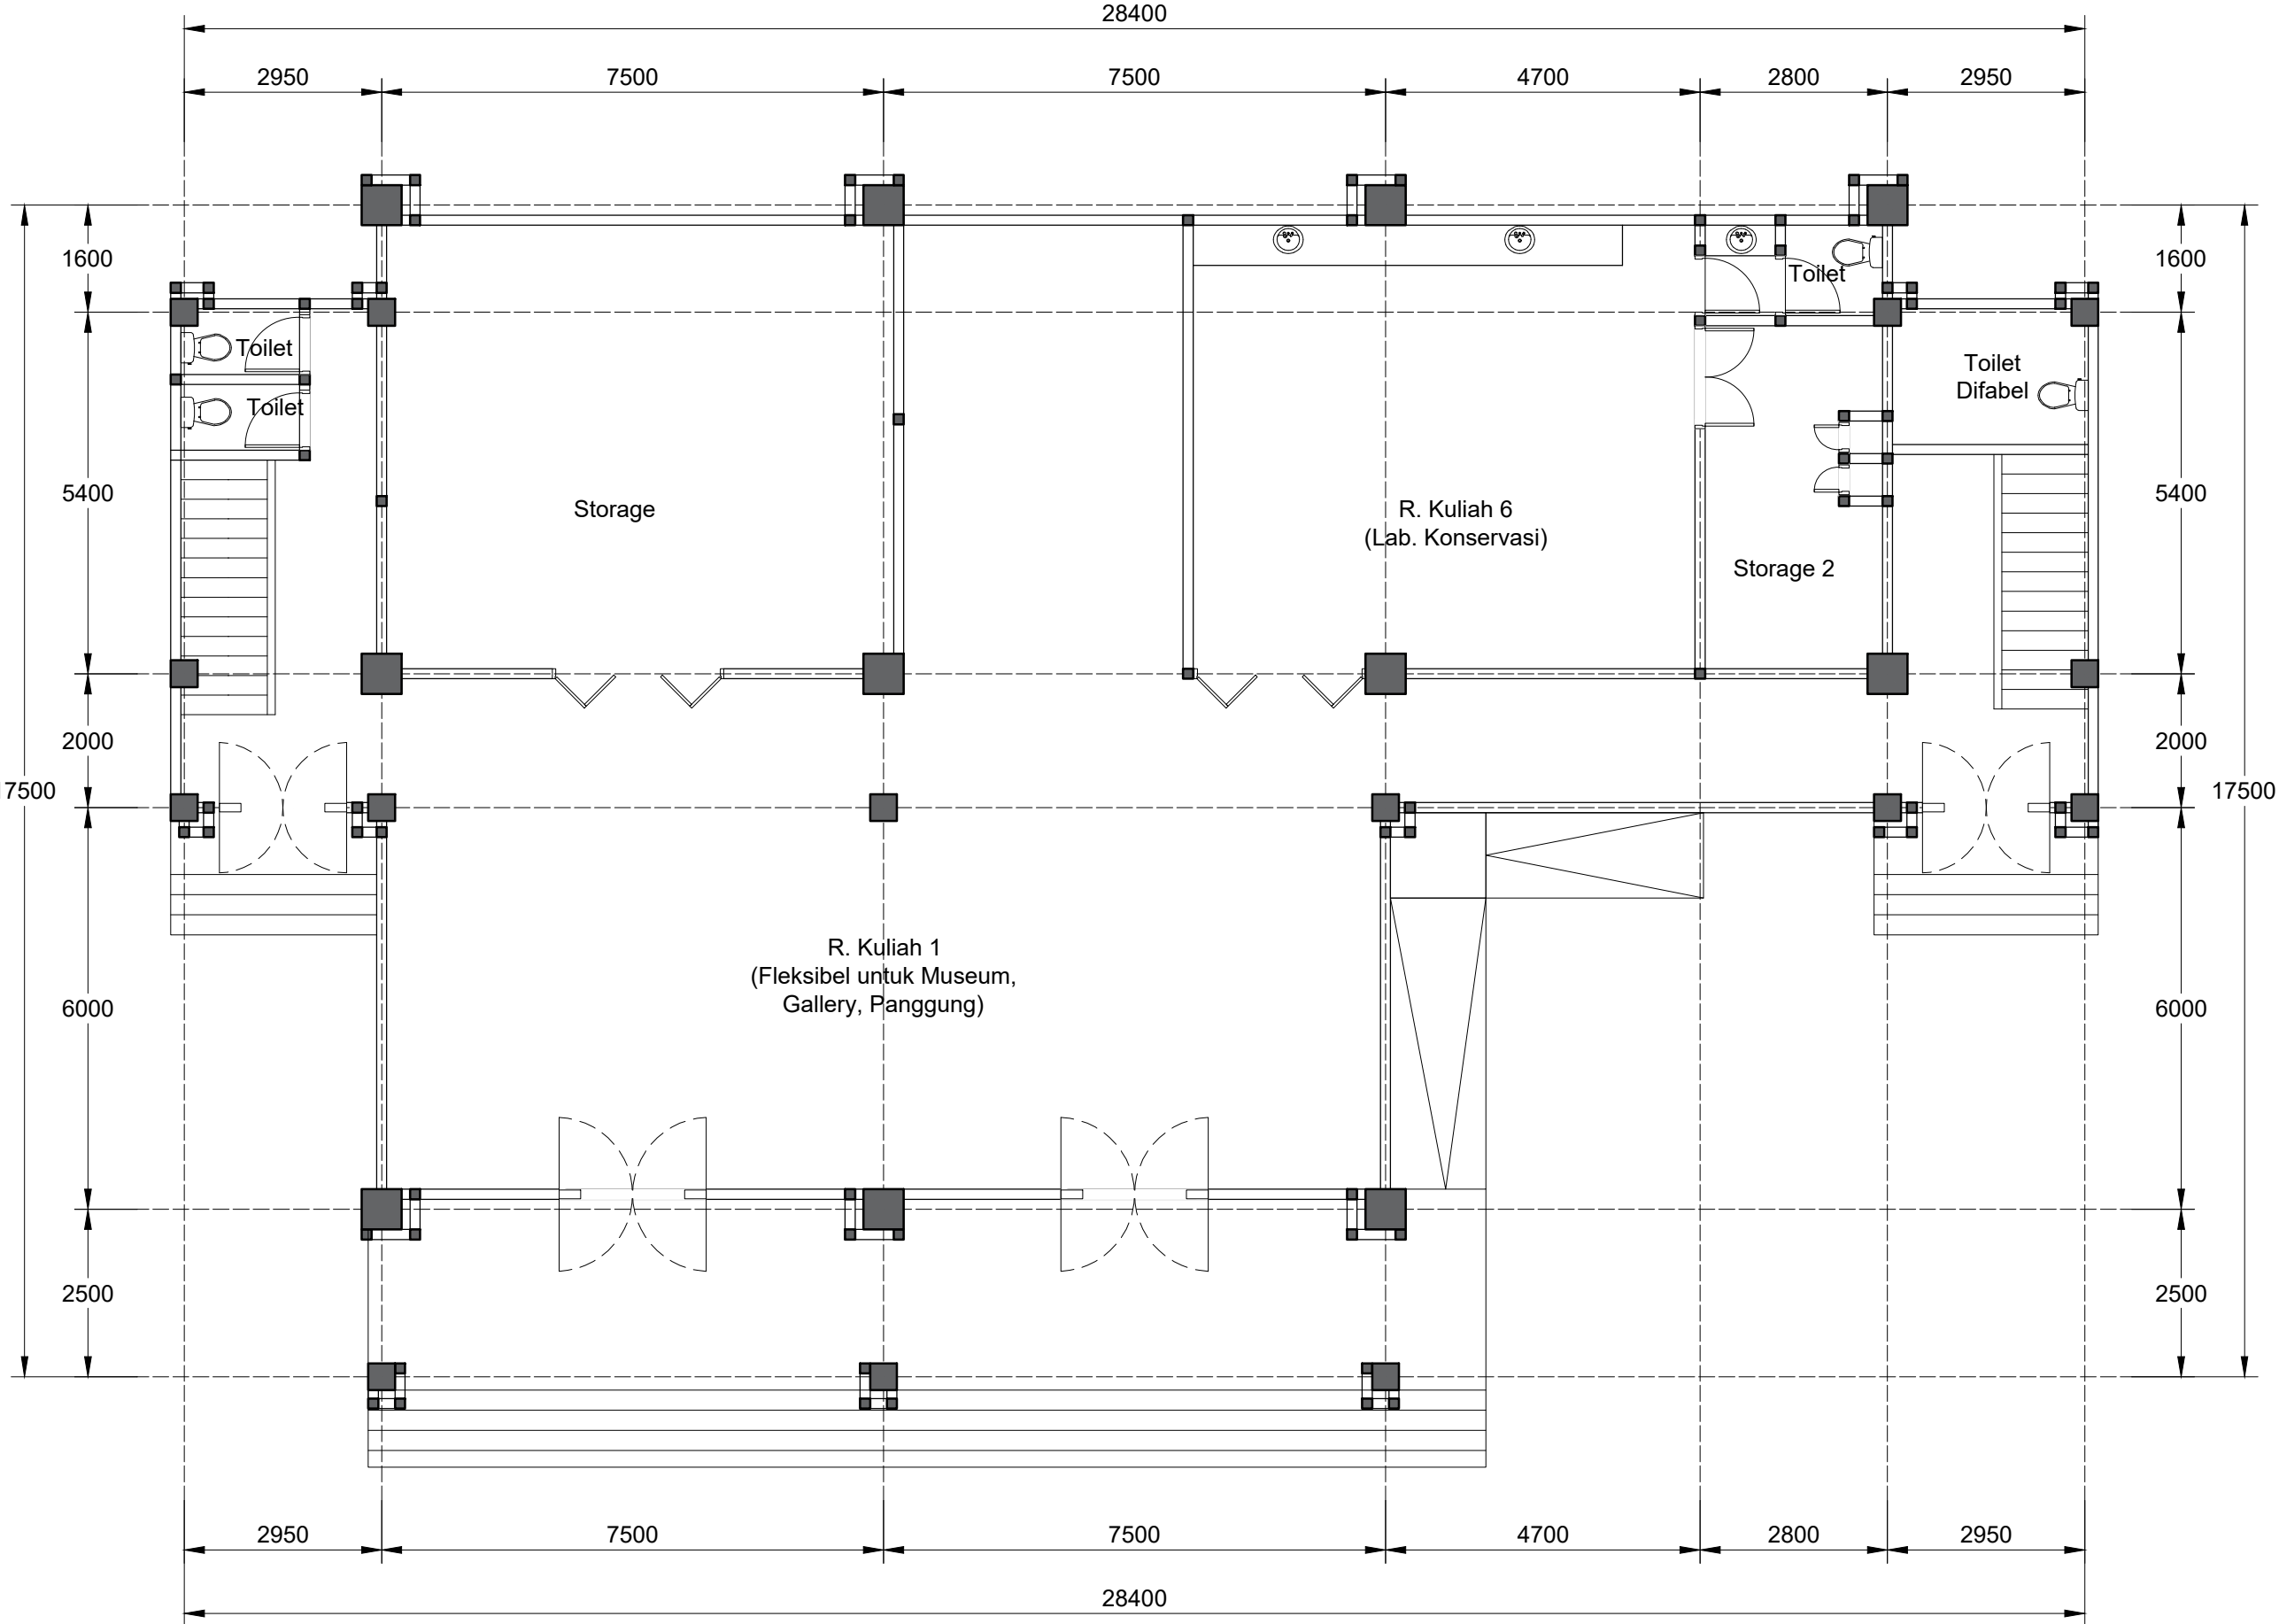

DENAH GEDUNG TATA KELOLA SENI FSR LT. 1
SKALA 1 : 100

INSTANSI		
PEKERJAAN		
LOKASI		
MENGETAHUI / MENYETUJUI		
MENGETAHUI / MENYETUJUI		
KONSULTAN PERENCANA		
KETERANGAN		
JUDUL GAMBAR		SKALA
DENAH GEDUNG TATA KELOLA SENI FSR LT.1		1 : 100
DITERBITKAN :		
NO	KODE	JMLH LBR
126	ARS 2025	134


GEDUNG TATA KELOLA SENI FSR

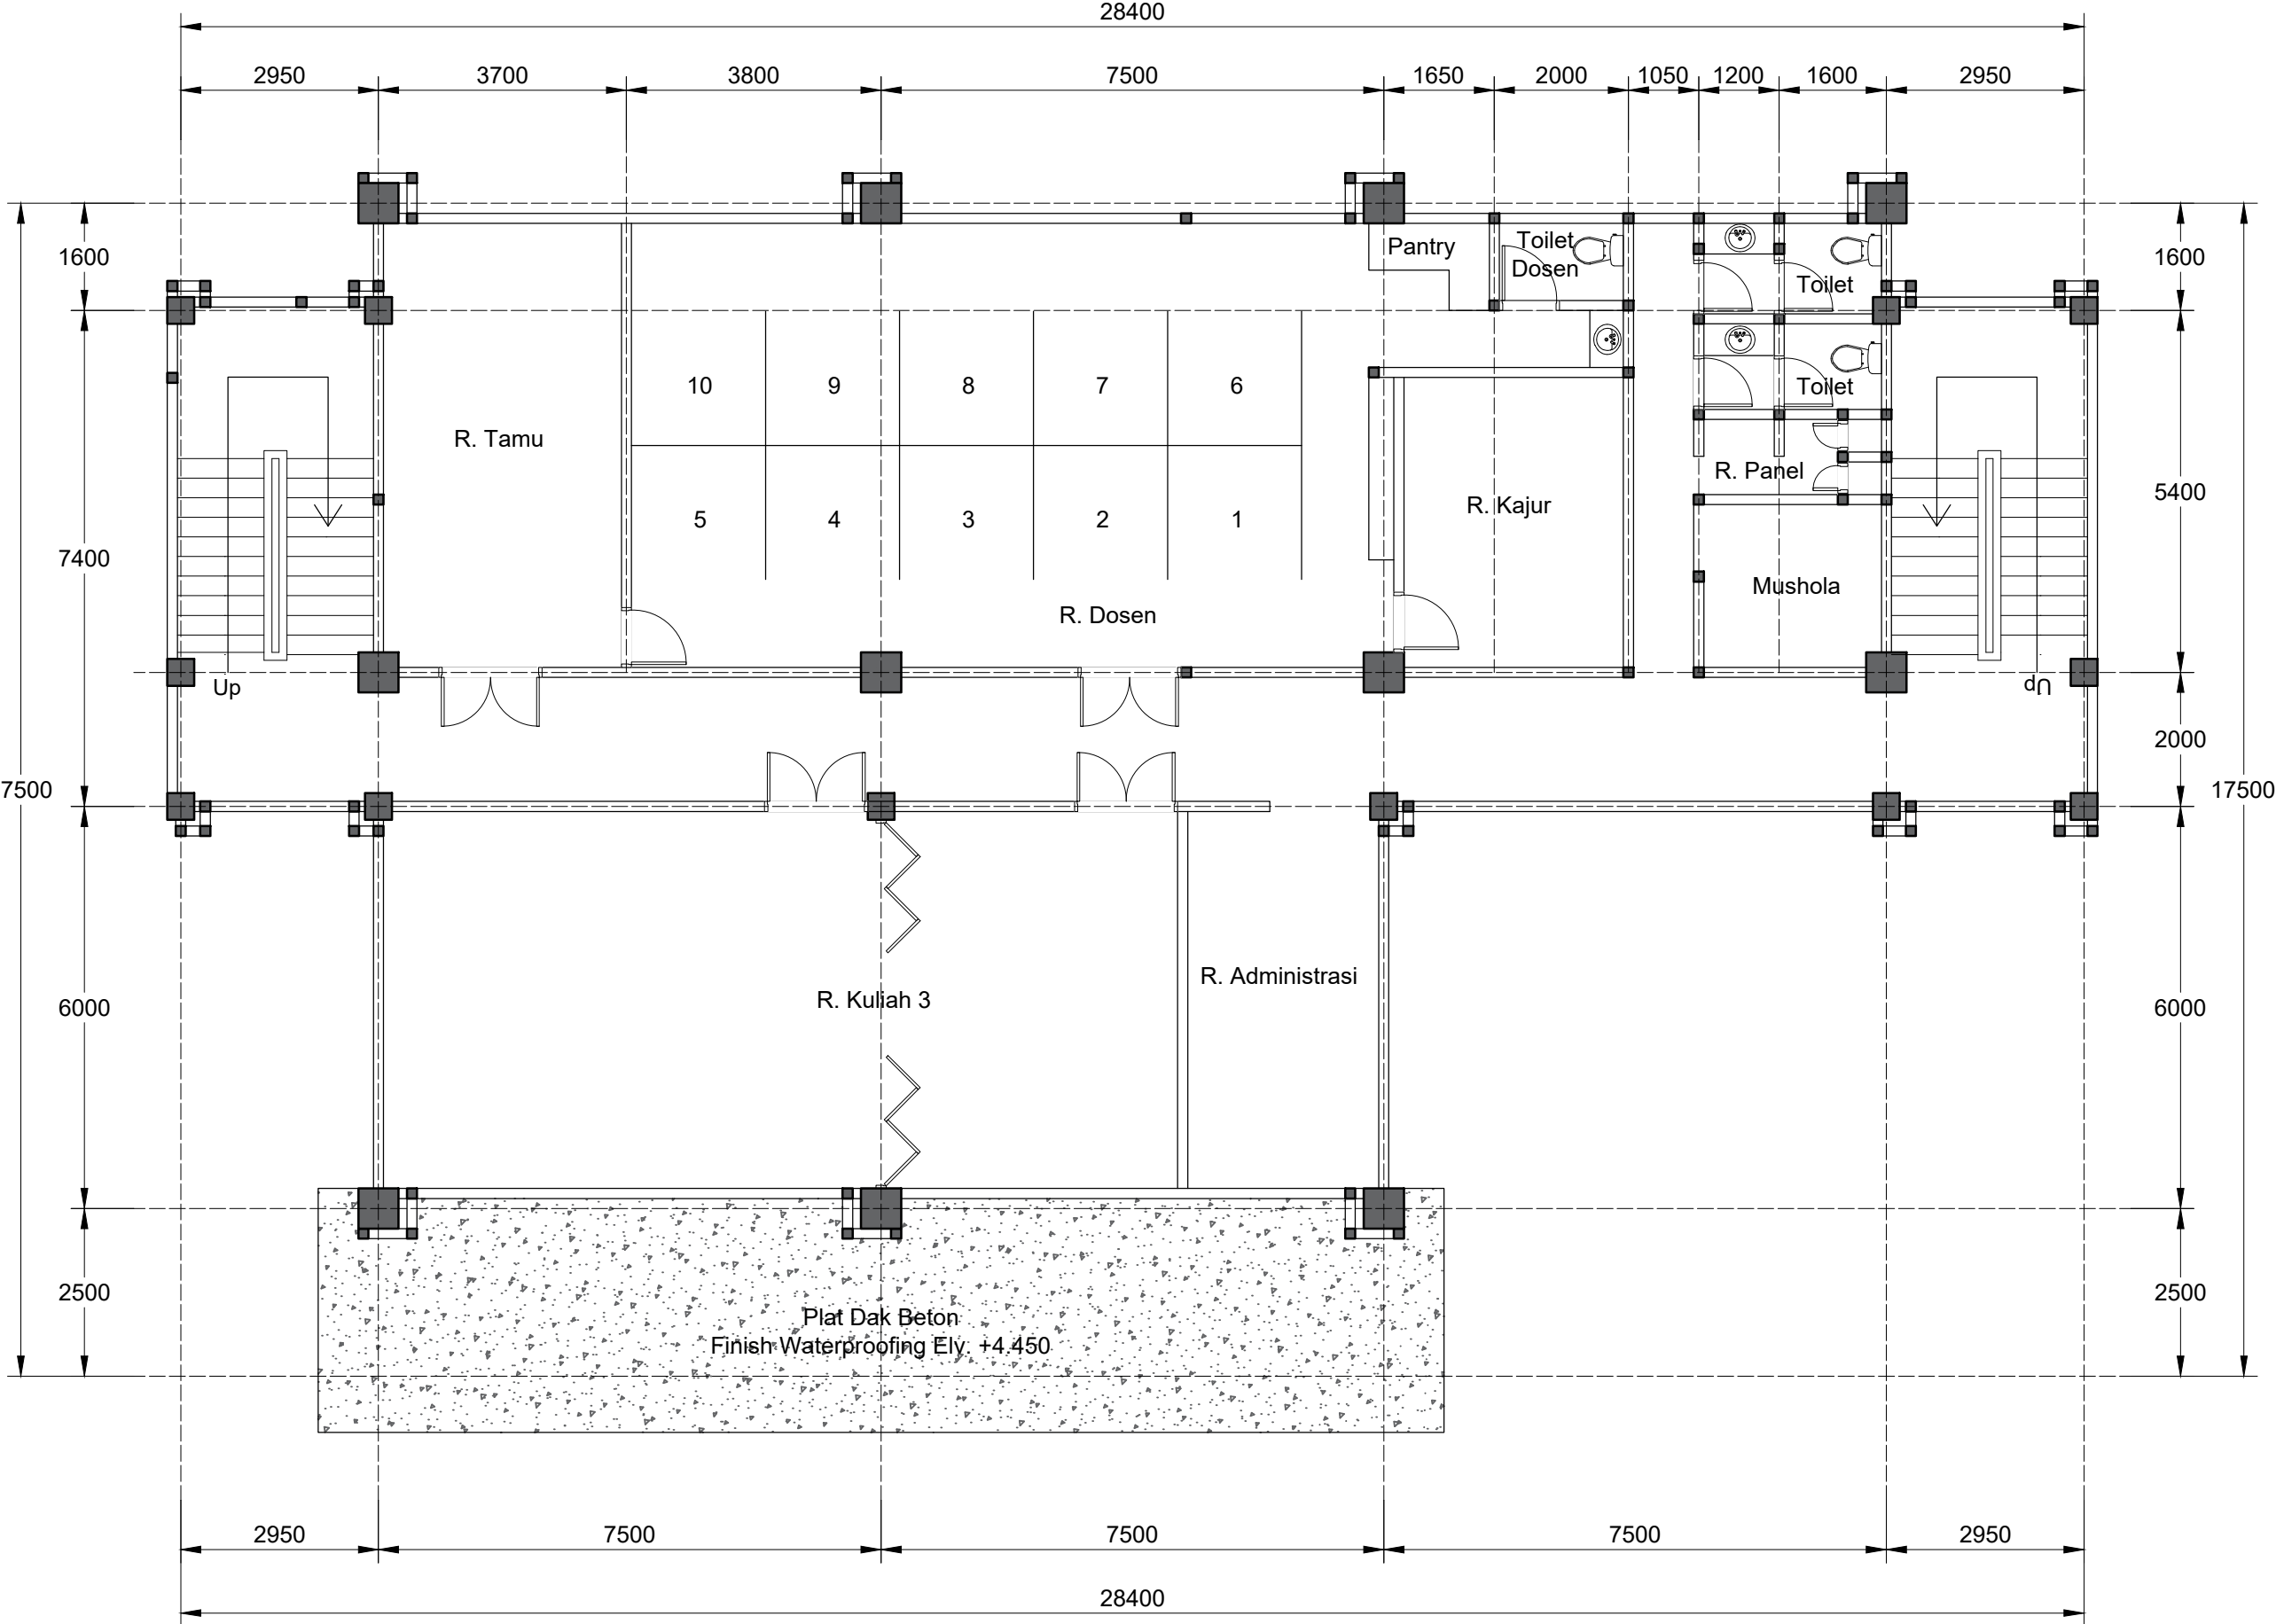

DENAH GEDUNG TATA KELOLA SENI FSR LT. 2
SKALA 1 : 100

INSTANSI		
PEKERJAAN		
LOKASI		
MENGETAHUI / MENYETUJUI		
MENGETAHUI / MENYETUJUI		
KONSULTAN PERENCANA		
KETERANGAN		
JUDUL GAMBAR		SKALA
DENAH GEDUNG TATA KELOLA SENI FSR LT.2		1 : 100
DITERBITKAN :		
NO	KODE	JMLH LBR
127	ARS 2025	134


GEDUNG TATA KELOLA SENI FSR

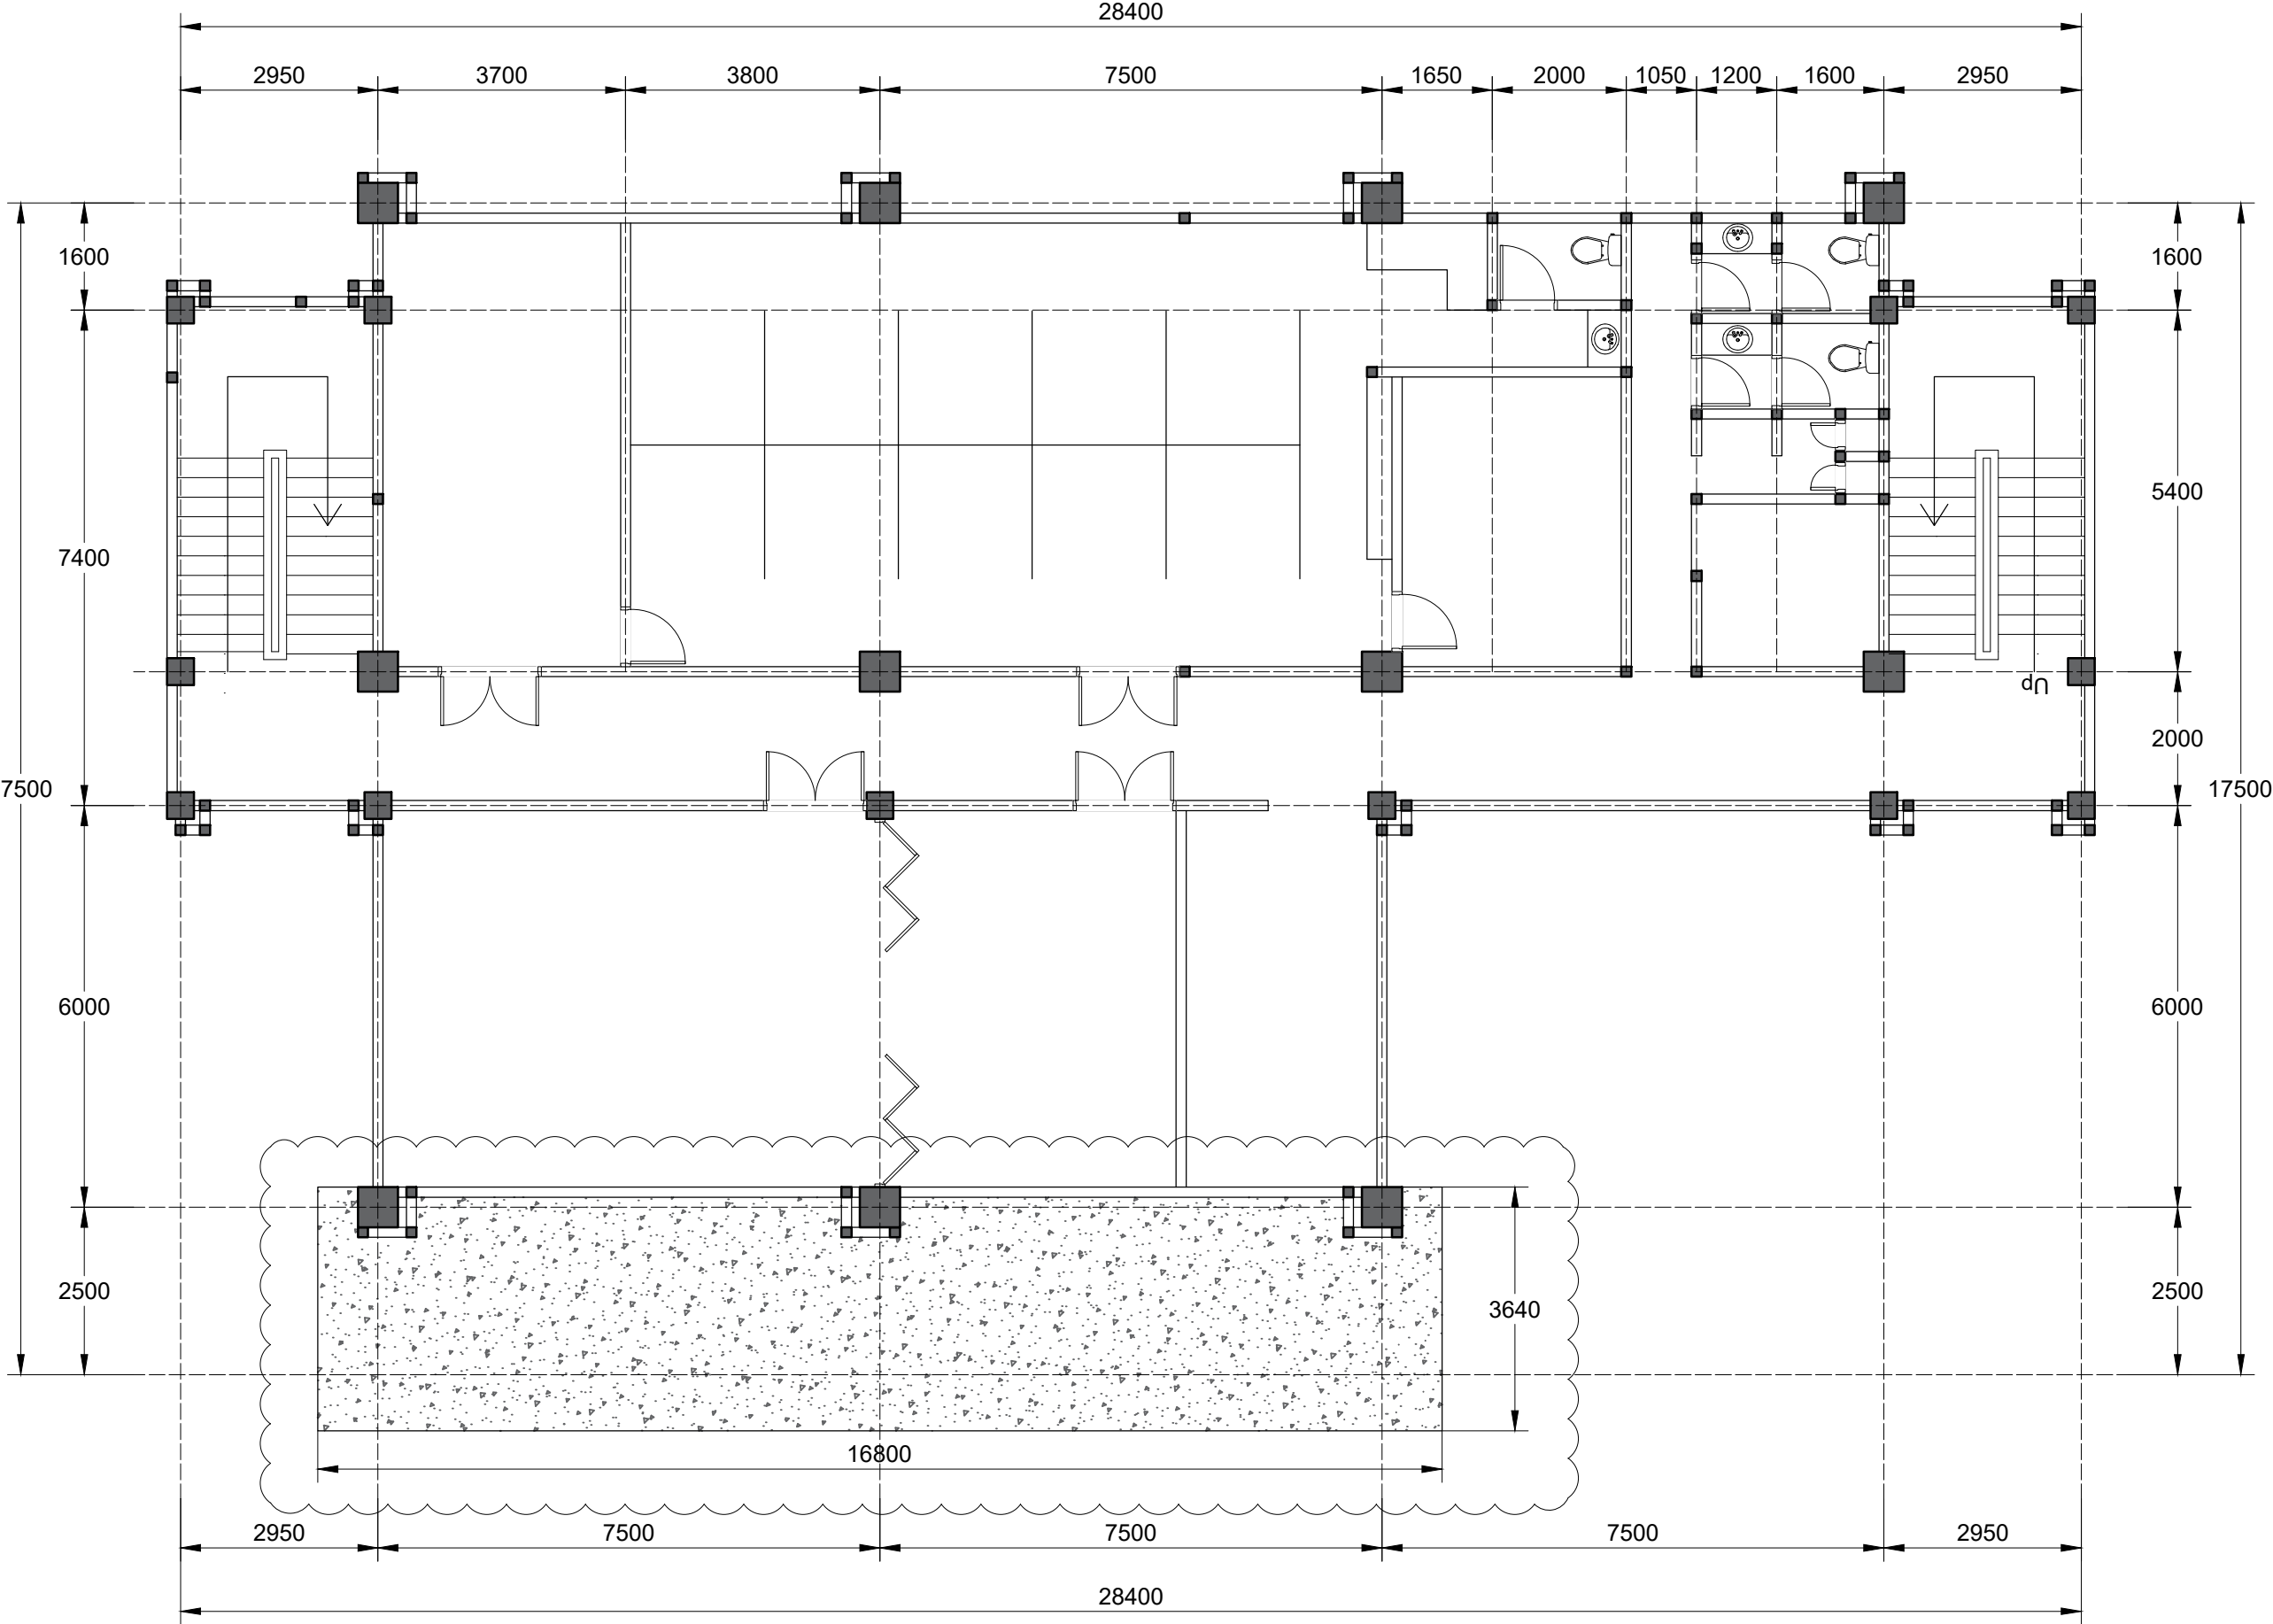

DENAH WATERPROOFING DAK EXISTING
SKALA 1 : 100

INSTANSI		
PEKERJAAN		
LOKASI		
MENGETAHUI / MENYETUJUI		
MENGETAHUI / MENYETUJUI		
KONSULTAN PERENCANA		
KETERANGAN		
JUDUL GAMBAR		SKALA
DENAH WATERPROOFING DAK LT.2		1 : 100
DITERBITKAN :		
NO	KODE	JMLH LBR
128	ARS 2025	134


GEDUNG TATA KELOLA SENI FSR

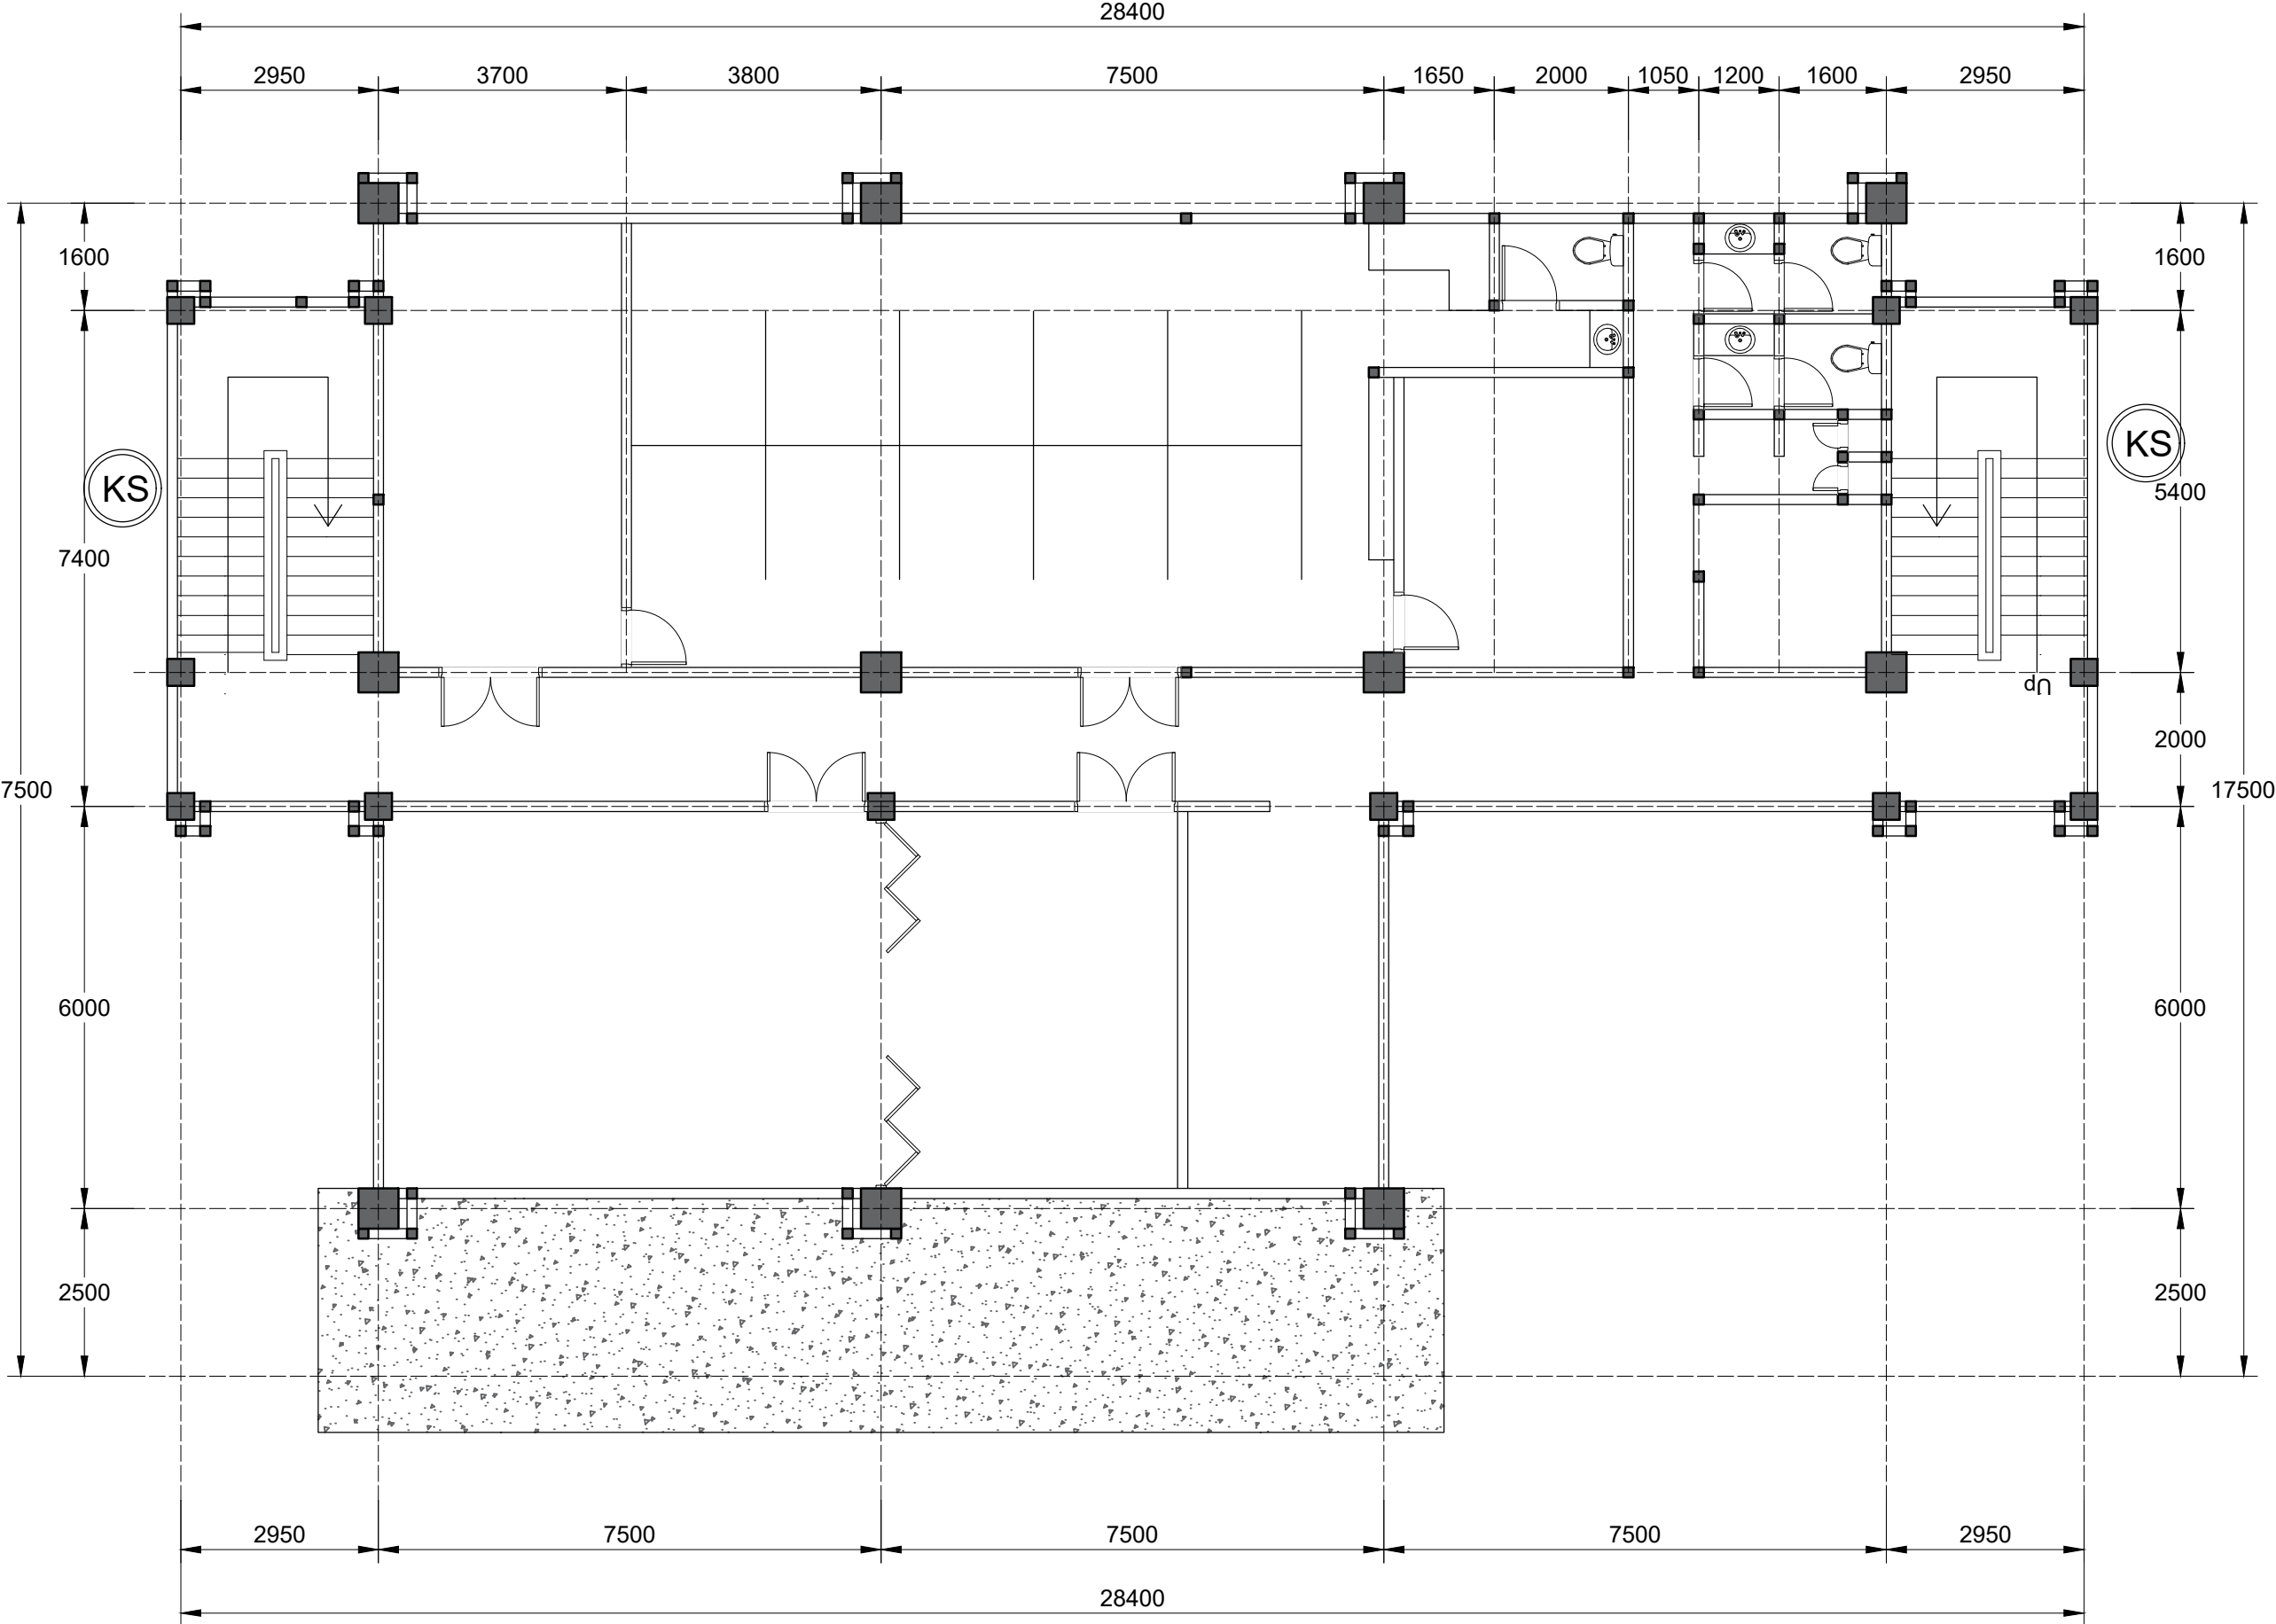

DENAH PEMASANGAN KISI-KISI JENDELA LT. 02
SKALA 1 : 100

INSTANSI		
PEKERJAAN		
LOKASI		
MENGETAHUI / MENYETUJUI		
MENGETAHUI / MENYETUJUI		
KONSULTAN PERENCANA		
KETERANGAN		
JUDUL GAMBAR		SKALA
DENAH PEMASANGAN KISI- KISI JENDELA LT.2		1 : 100
DITERBITKAN :		
NO	KODE	JMLH LBR
129	ARS 2025	134


GEDUNG TATA KELOLA SENI FSR

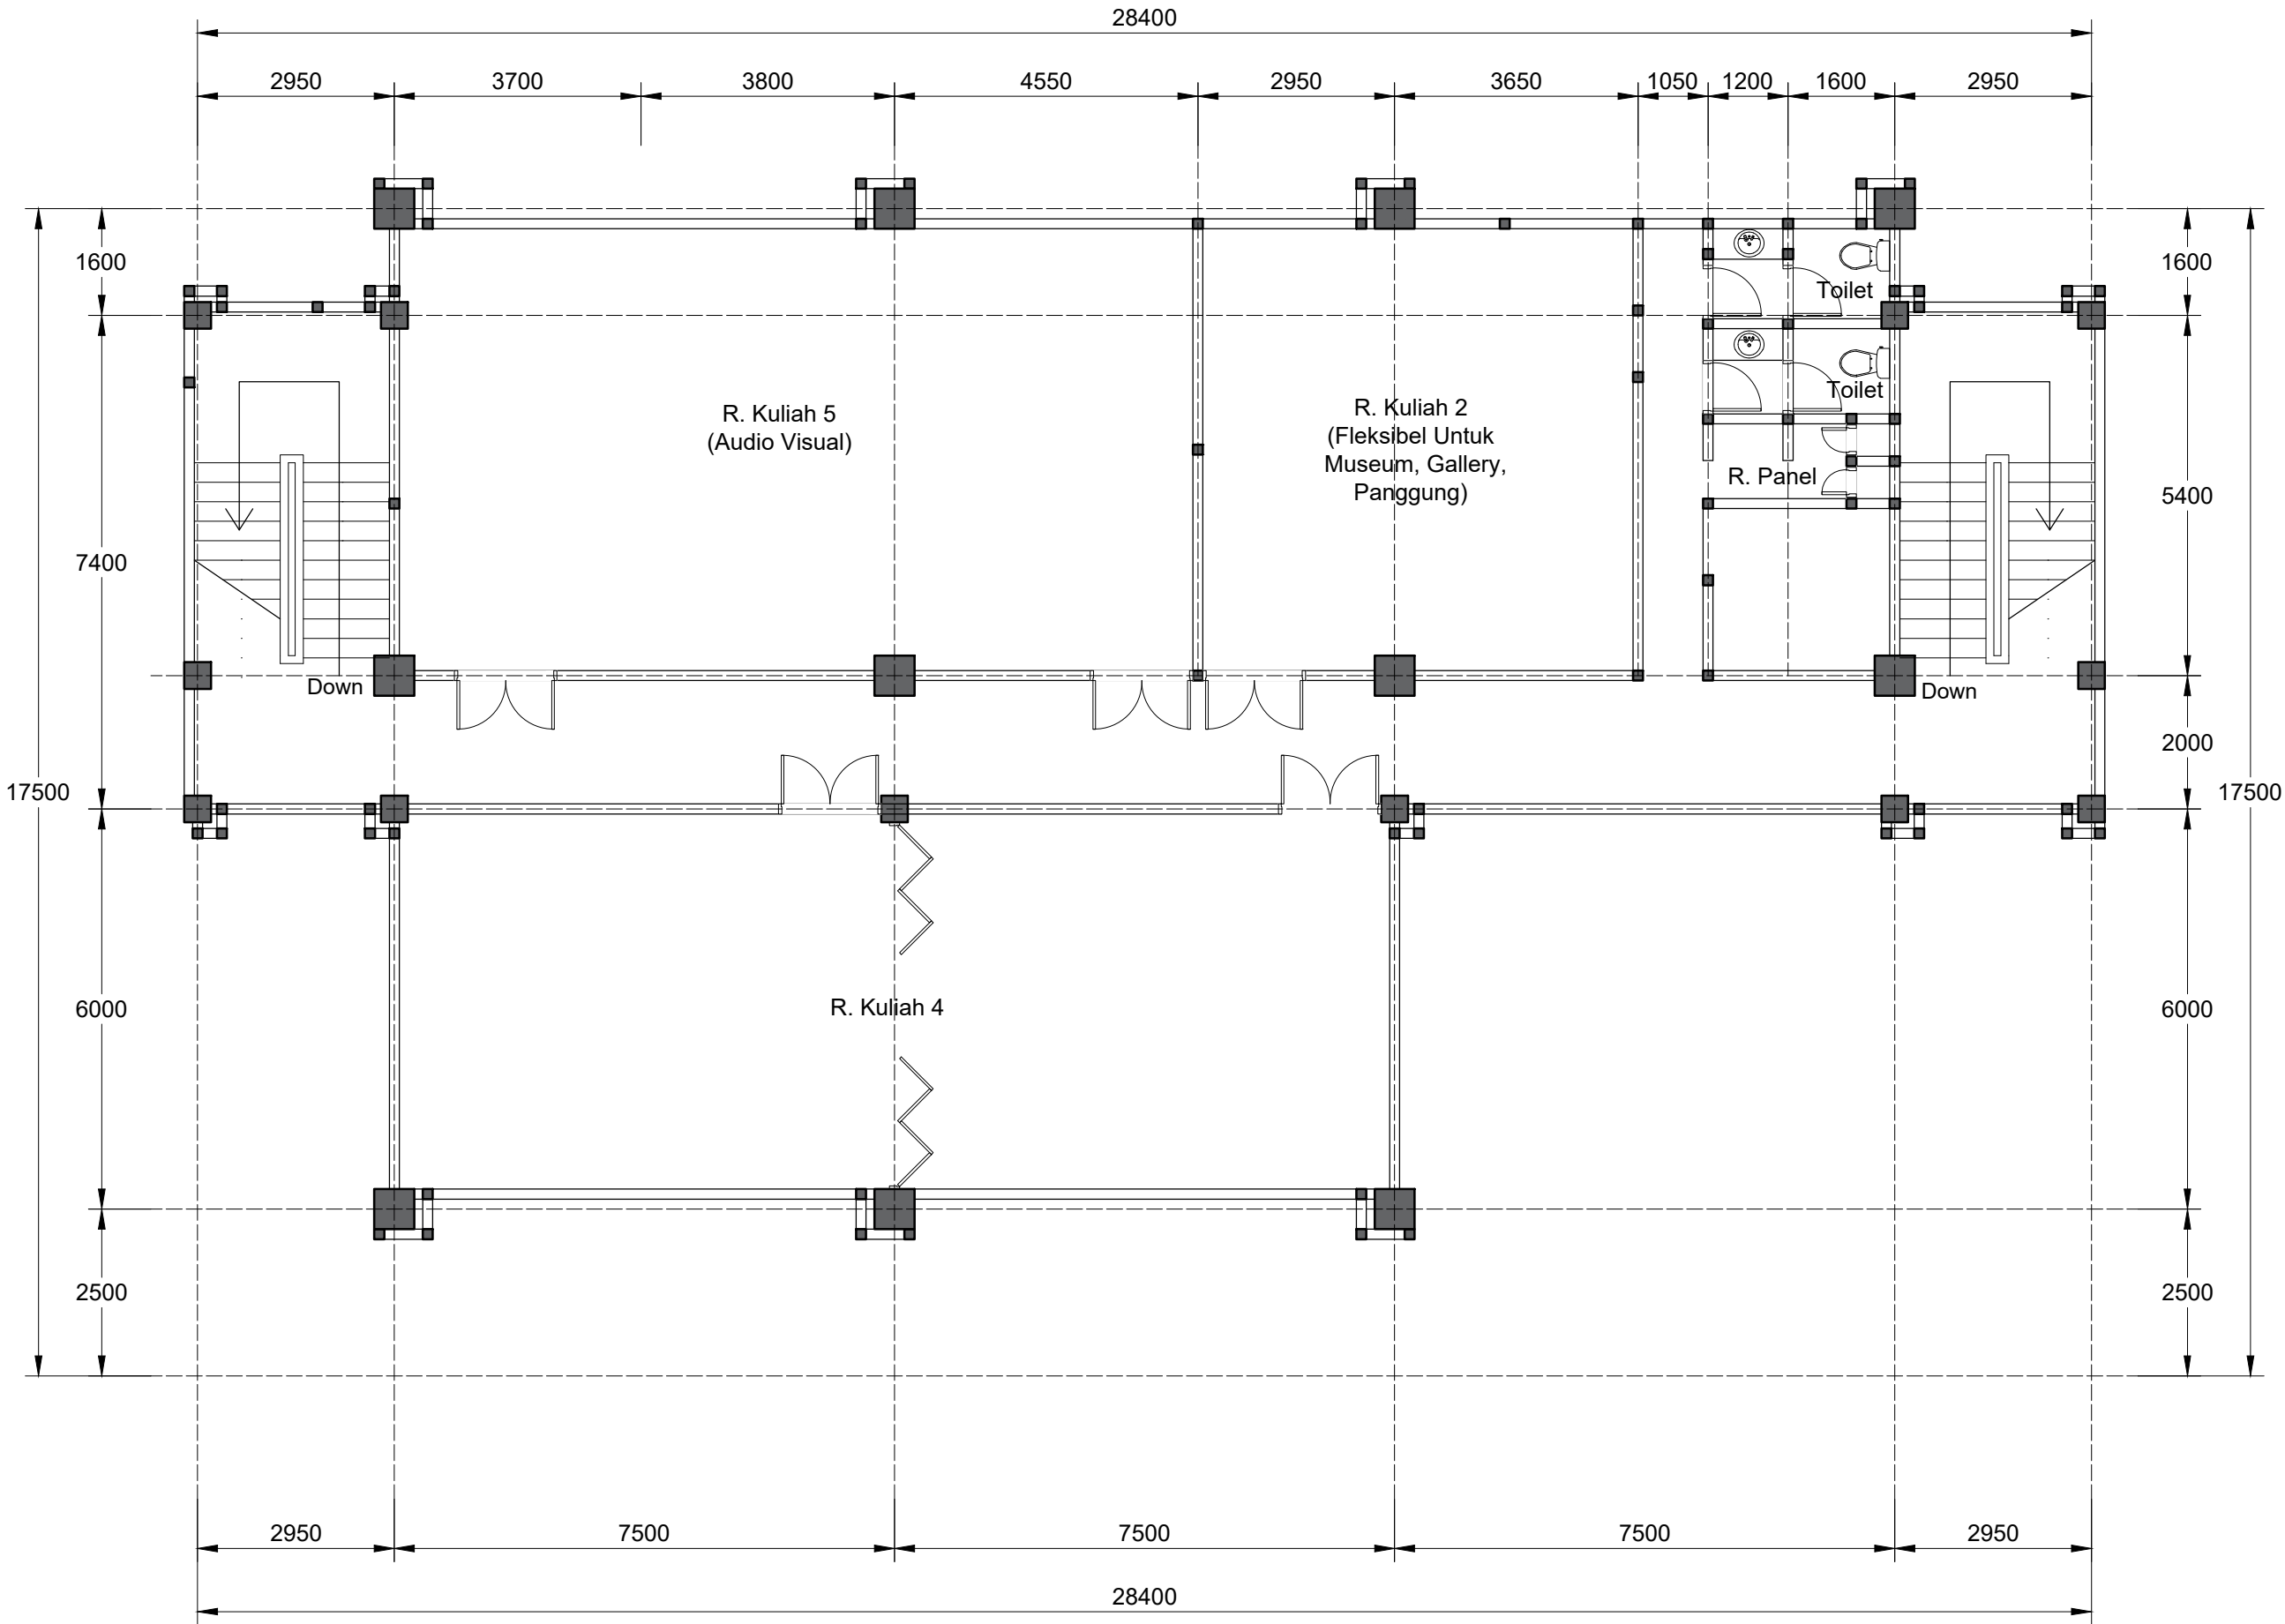


DENAH GEDUNG TATA KELOLA SENI FSR LT. 3
SKALA 1 : 100

INSTANSI		
PEKERJAAN		
LOKASI		
MENGETAHUI / MENYETUJUI		
MENGETAHUI / MENYETUJUI		
KONSULTAN PERENCANA		
KETERANGAN		
JUDUL GAMBAR		SKALA
DENAH GEDUNG TATA KELOLA SENI FSR LT.3		1 : 100
DITERBITKAN :		
NO	KODE	JMLH LBR
130	ARS 2025	134


GEDUNG TATA KELOLA SENI FSR

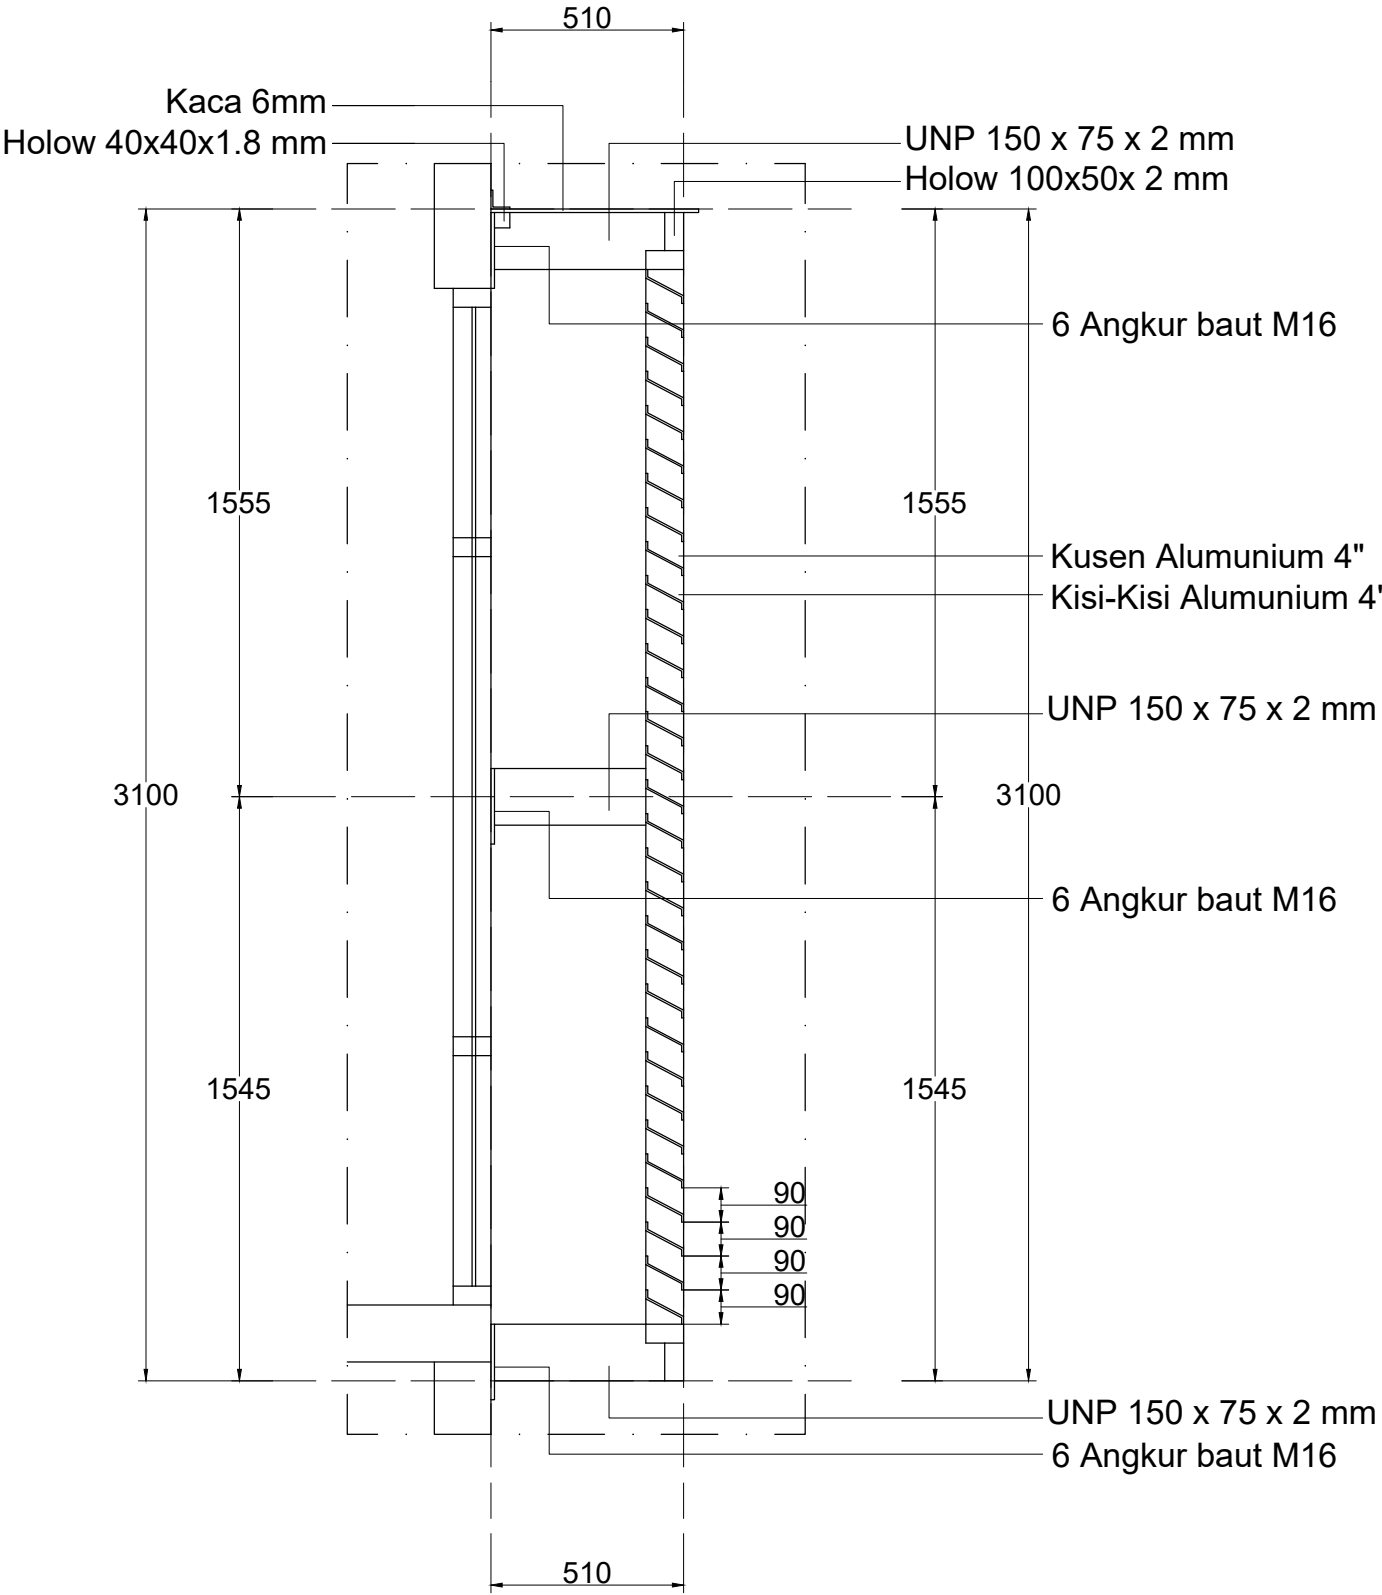

DETAIL KISI-KISI
SKALA 1 : 20

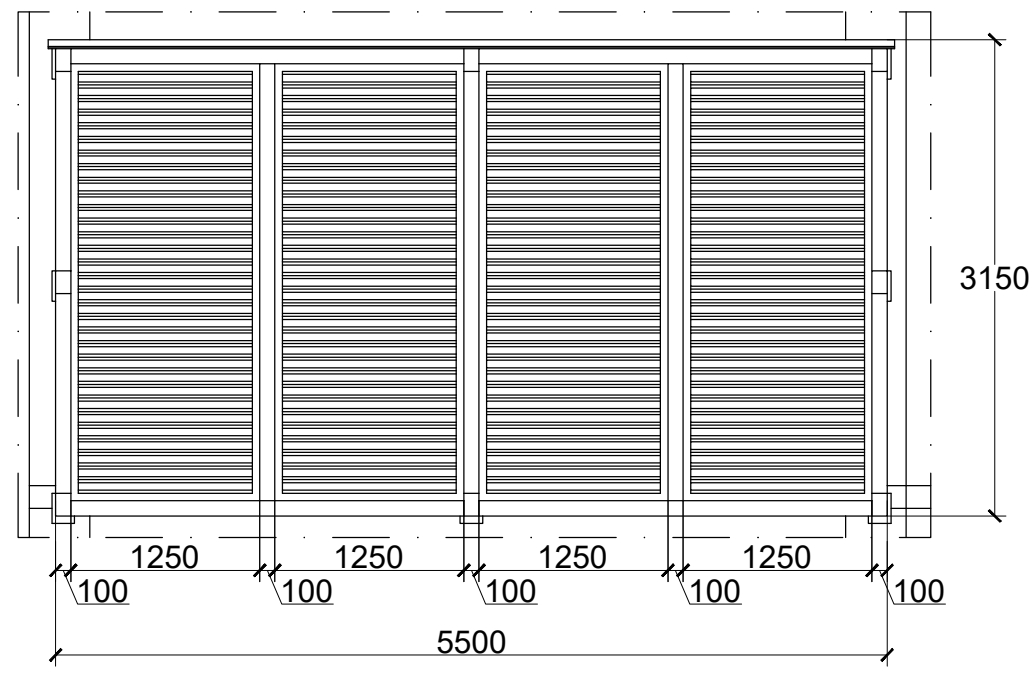


TAMPAK DEPAN
SKALA 1 : 50

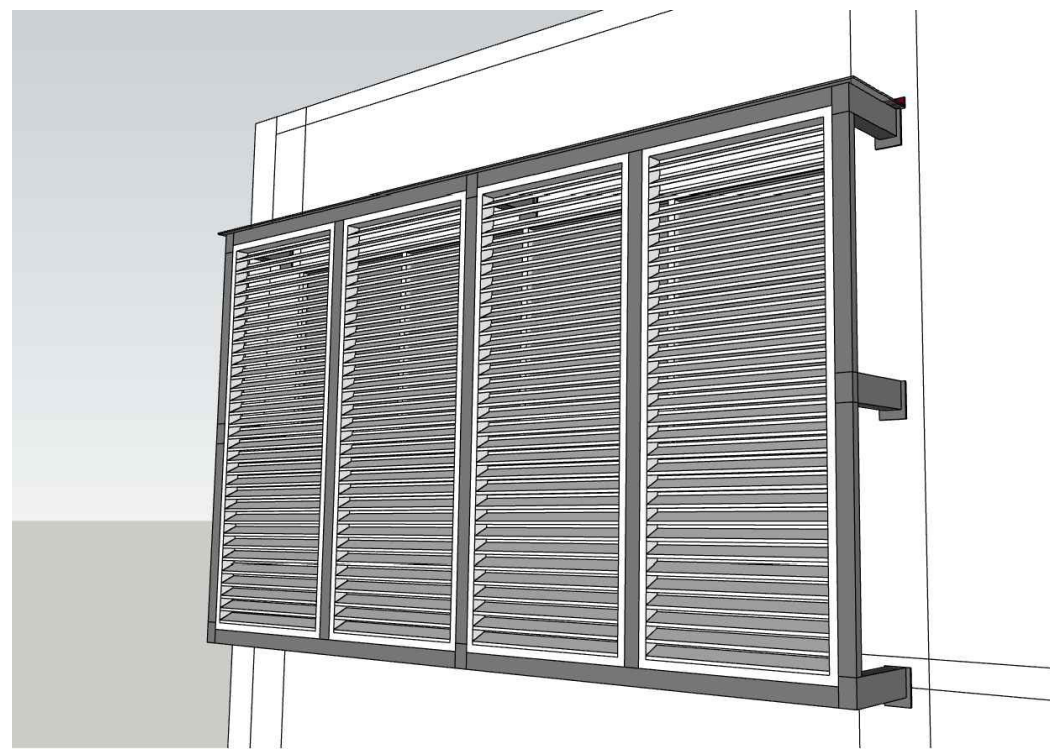

VISUALISASI
SKALA : NTSC

INSTANSI		
PEKERJAAN		
LOKASI		
MENGETAHUI / MENYETUJUI		
MENGETAHUI / MENYETUJUI		
KONSULTAN PERENCANA		
KETERANGAN		
JUDUL GAMBAR		SKALA
DETAIL KISI-KISI		1 : 20
DITERBITKAN :		
NO	KODE	JMLH LBR
132	ARS 2025	134


GEDUNG TATA KELOLA SENI FSR

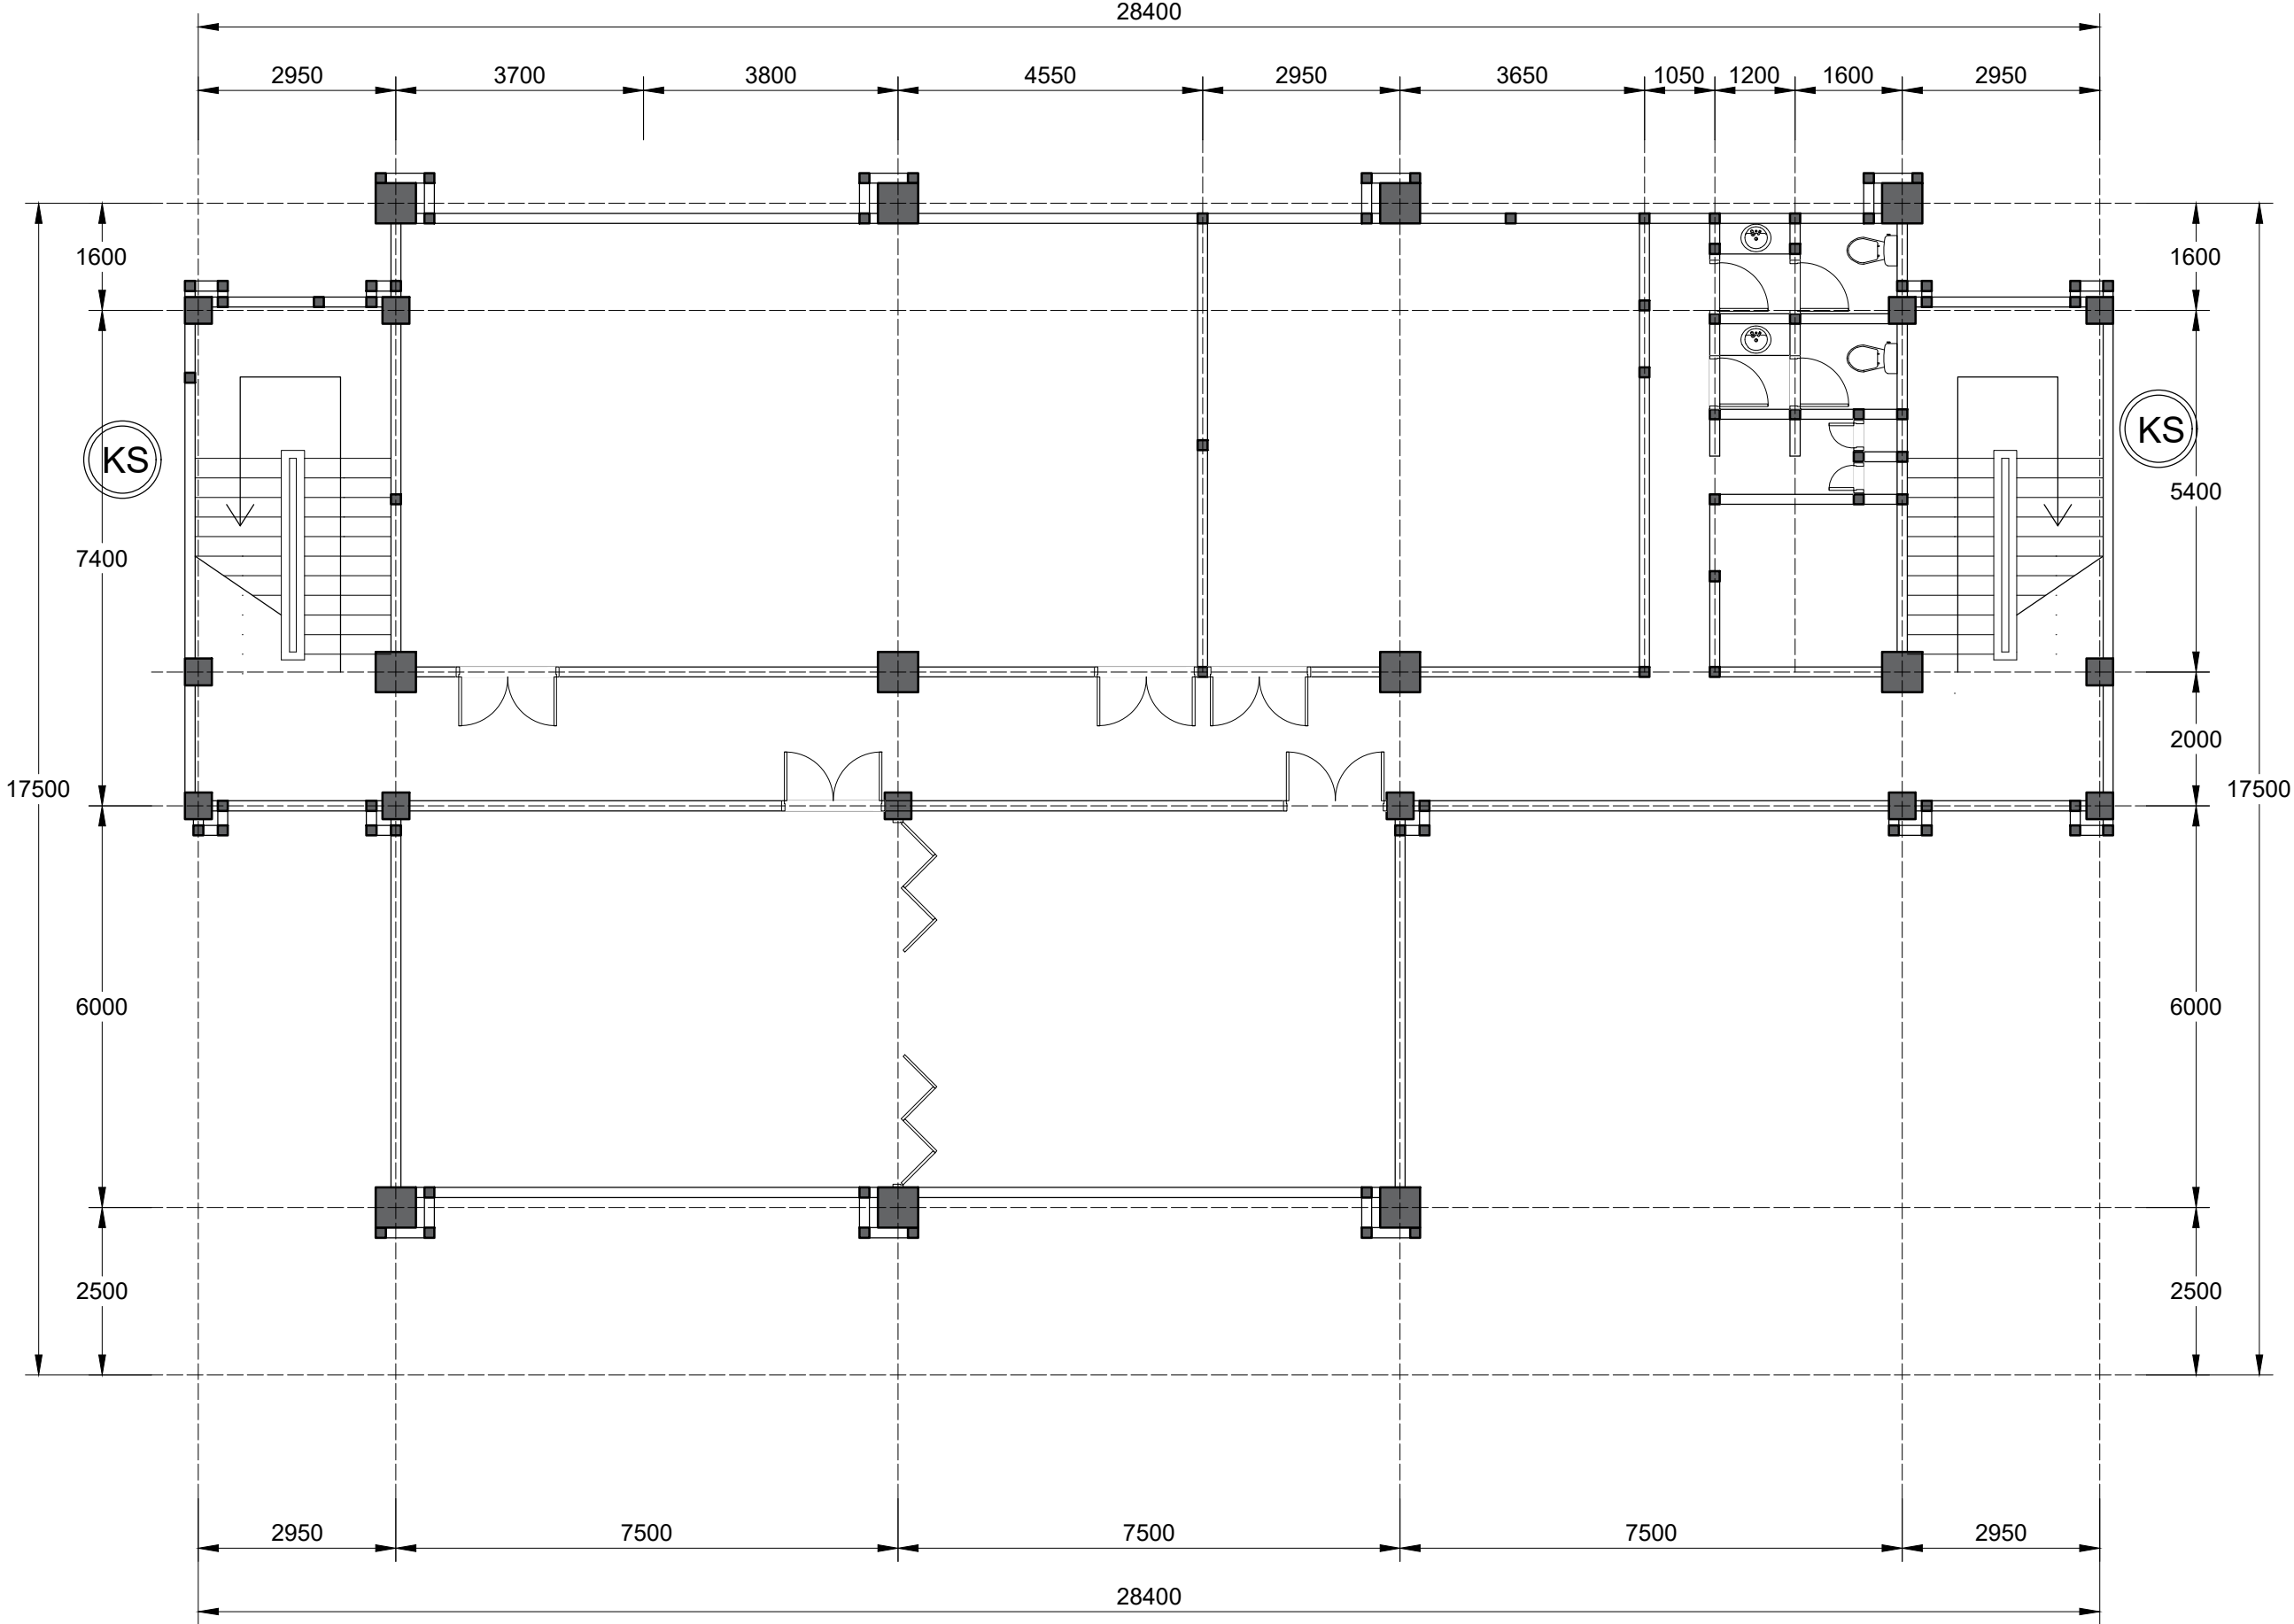


DENAH PEMASANGAN KISI-KISI LT. 3
SKALA 1 : 100

INSTANSI		
PEKERJAAN		
LOKASI		
MENGETAHUI / MENYETUJUI		
MENGETAHUI / MENYETUJUI		
KONSULTAN PERENCANA		
KETERANGAN		
JUDUL GAMBAR		SKALA
DENAH PEMASANGAN KISI-KISI LT.3		1 : 100
DITERBITKAN :		
NO	KODE	JMLH LBR
131	ARS 2025	134

GEDUNG TATA KELOLA SENI FSR

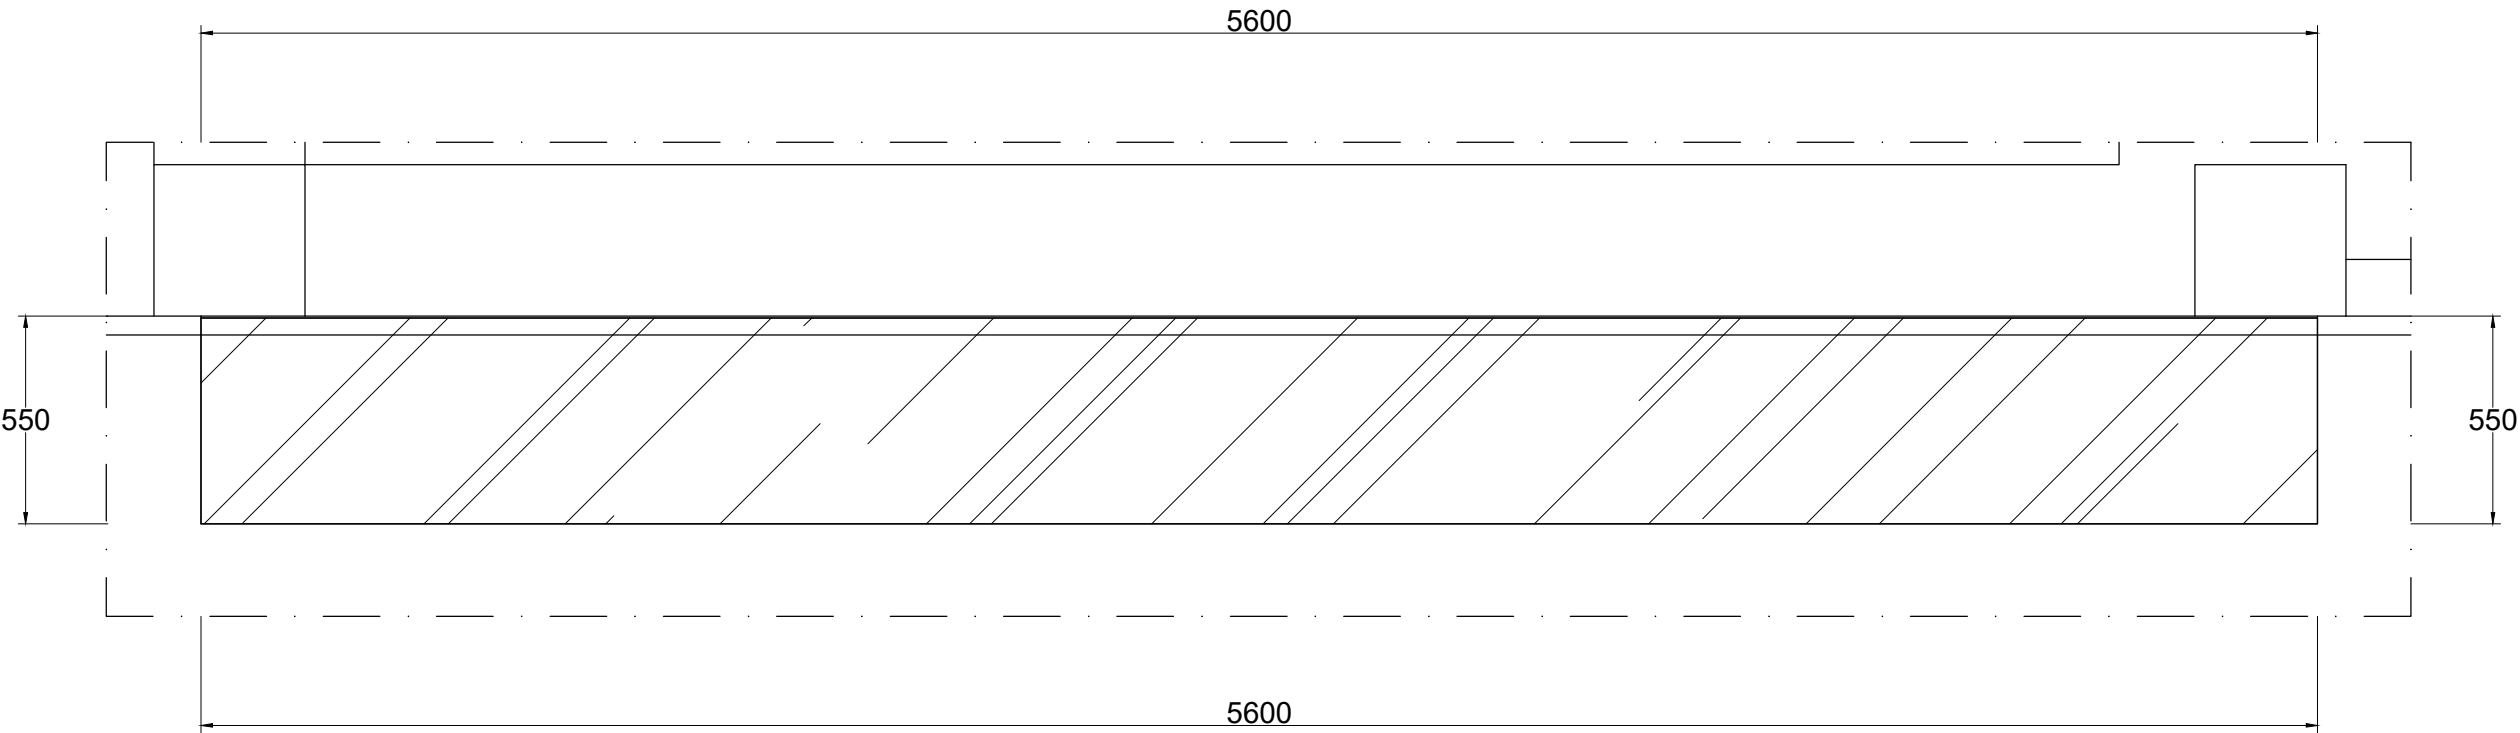

TAMPAK ATAS KISI-KISI
SKALA 1 : 20

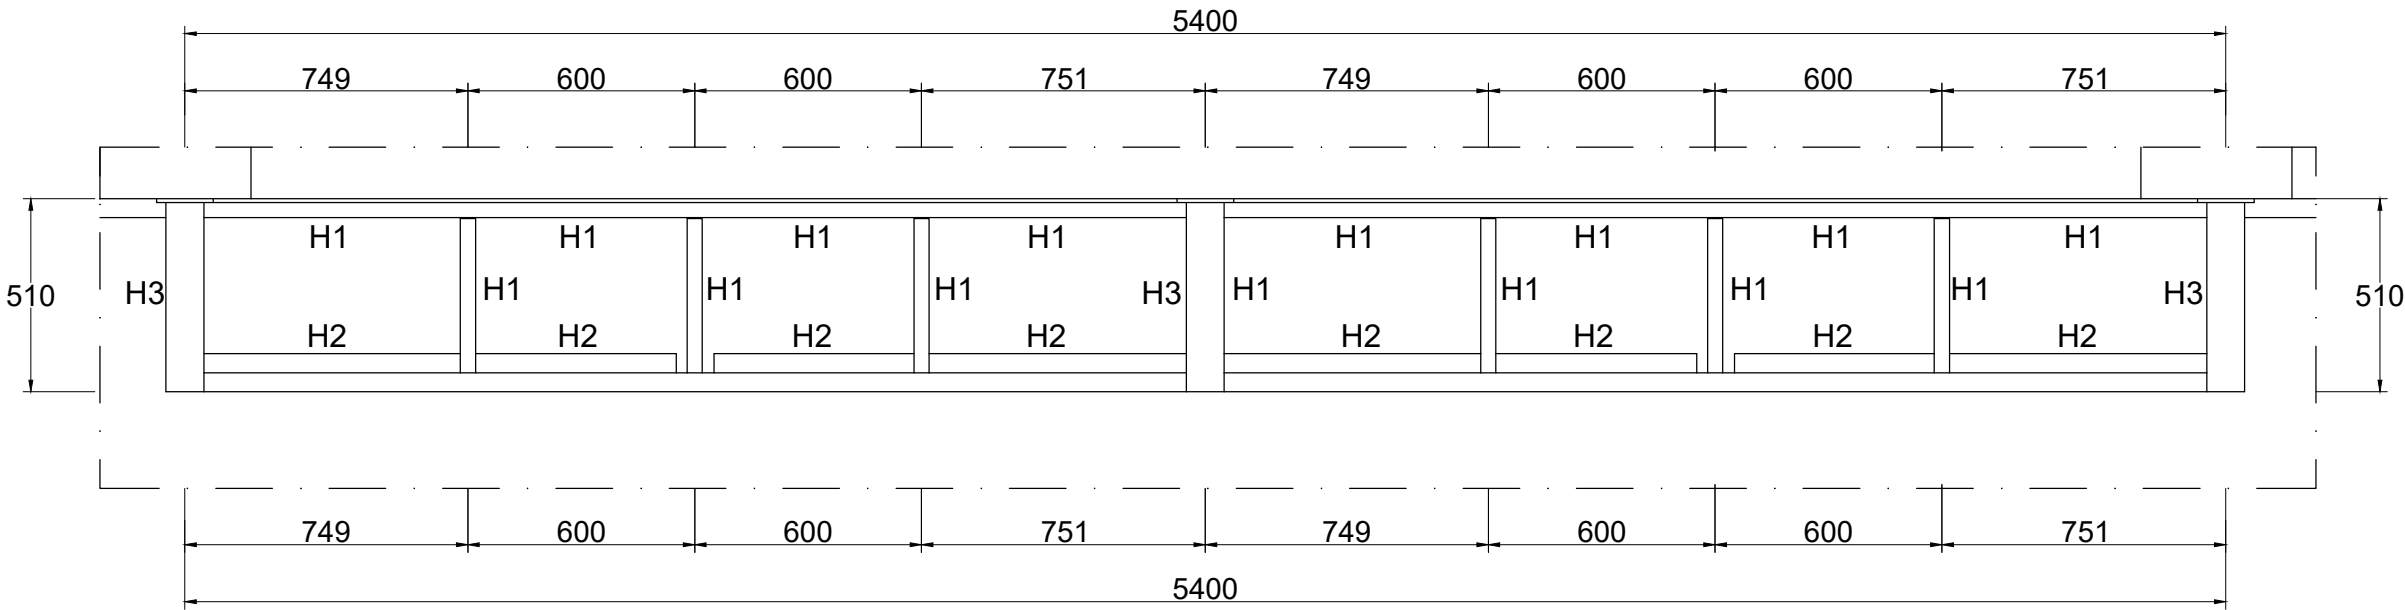

DENAH RANGKA HOLLOW
SKALA 1 : 20


LEGENDA

SIMBOL	KETERANGAN
H1	Holow 40x40x 1.8 mm
H2	Holow 100x50x 2 mm
H3	Holow 100x150x 2 mm


INSTANSI		
PEKERJAAN		
LOKASI		
MENGETAHUI / MENYETUJUI		
MENGETAHUI / MENYETUJUI		
KONSULTAN PERENCANA		
KETERANGAN		
JUDUL GAMBAR		SKALA
TAMPAK ATASA KISI-KISI		1 : 20
DENAH RANGKA HOLLOW		1 : 20
DITERBITKAN :		
NO	KODE	JMLH LBR
133	ARS 2025	134

GAZEBO


GAZEBO

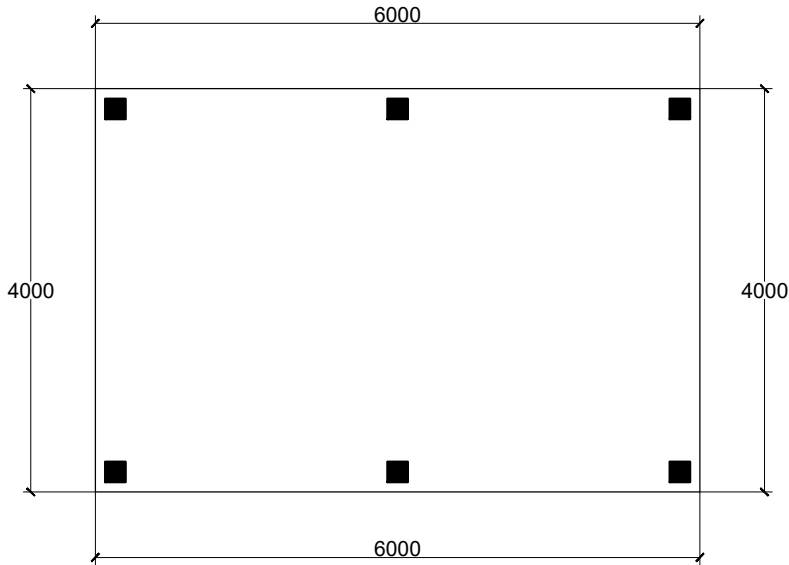

DENAH GAZEBO 1
SKALA 1 : 20

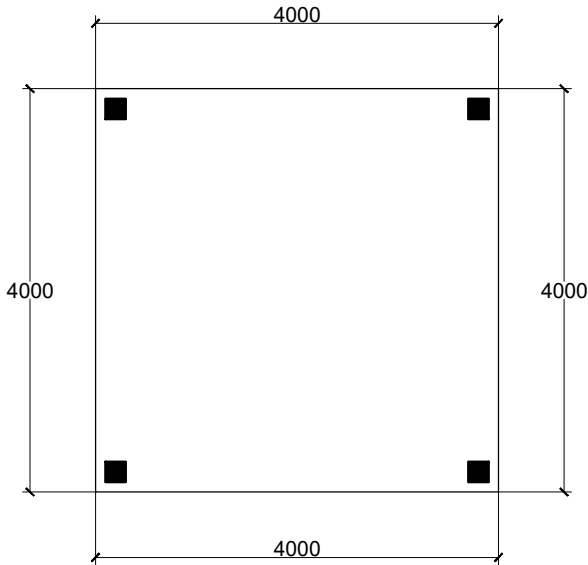


DENAH GAZEBO 2
SKALA 1 : 20

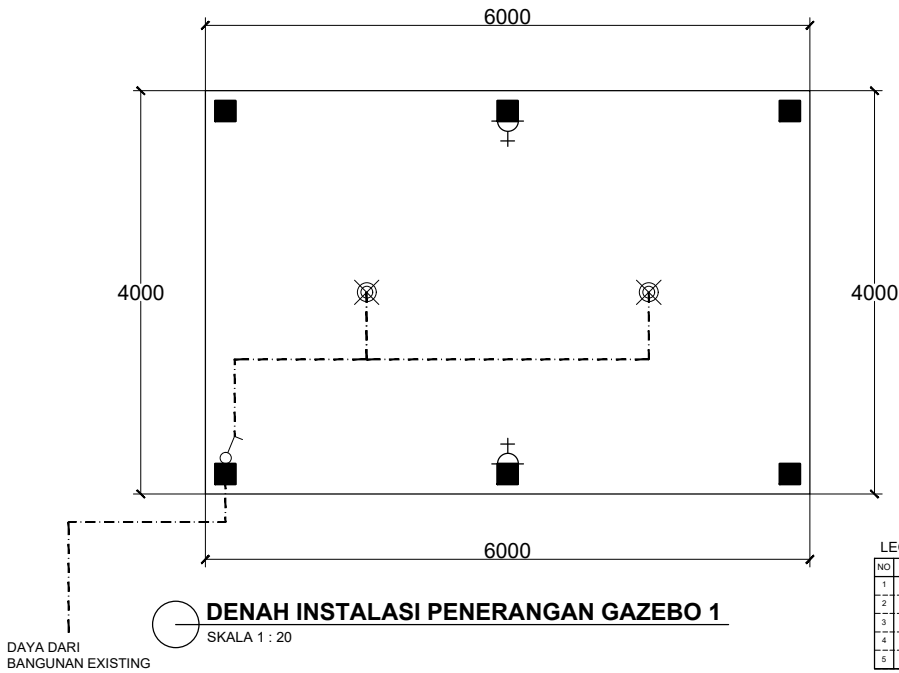

DENAH INSTALASI PENERANGAN GAZEBO 1
SKALA 1 : 20

LEGENDA		
NO	NOTASI	KETERANGAN
1	⬢	Lampu LED 13 W 6000 K (Fling tempel)
2	⊕	Saluran Tuggal
3	⚡	Stop kontak daya
4	---	Kabel NYM 2 x 1.5 mm
5		

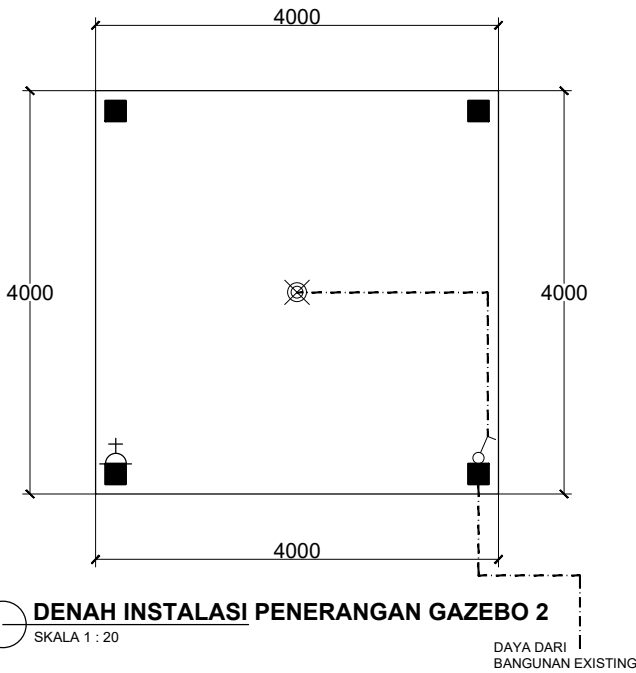

DENAH INSTALASI PENERANGAN GAZEBO 2
SKALA 1 : 20

INSTANSI		
PEKERJAAN		
LOKASI		
MENGETAHUI / MENYETUJUI		
MENGETAHUI / MENYETUJUI		
KONSULTAN PERENCANA		
KETERANGAN		
JUDUL GAMBAR		SKALA
DENAH GAZEBO 1		1 : 20
DENAH GAZEBO 2		1 : 20
DENAH INSTALASI PENERANGAN GAZEBO 1		1 : 20
DENAH INSTALASI PENERANGAN GAZEBO 2		1 : 20
DITERBITKAN :		
NO	KODE	JMLH LBR
134	ARS 2025	134

DAFTAR ISI

N O.	NO GAMBAR	J U D U L G A M B A R
-		DAFTAR ISI
1		GEDUNG DEKANAT DENAH LANTAI 1
2		GEDUNG DEKANAT DENAH LANTAI 2
3		GEDUNG DEKANAT DENAH CATWALK PANGGUNG
4		GEDUNG DEKANAT DENAH STOP KONTAK & KABEL TRAY
5		DENAH ETNOMUSIKOLOGI DENAH LANTAI 1
6		DENAH ETNOMUSIKOLOGI DENAH LANTAI 2
7		GEDUNG MUSIK DENAH LANTAI 1
8		GEDUNG MUSIK DENAH LANTAI 2
9		GEDUNG MUSIK DENAH LANTAI 3
10		GEDUNG MUSIK DENAH LANTAI 4
11		DETAIL PINTU LOBBY BESI
12		DETAIL DAUN JENDELA LANTAI 1
13		DETAIL DAUN JENDELA LANTAI 1
14		DETAIL DAUN JENDELA LANTAI 1
15		DETAIL DAUN JENDELA LANTAI 1
16		DETAIL DAUN JENDELA LANTAI 2
17		DETAIL DAUN JENDELA LANTAI 2
18		DETAIL DAUN JENDELA LANTAI 2
19		DETAIL DAUN JENDELA LANTAI 2
20		DETAIL DAUN JENDELA LANTAI 2
21		DETAIL DAUN JENDELA LANTAI 2
22		DETAIL DAUN JENDELA LANTAI 2
23		DETAIL DAUN JENDELA LANTAI 2
24		DETAIL DAUN JENDELA LANTAI 3
25		DETAIL DAUN JENDELA LANTAI 3
26		DETAIL DAUN JENDELA LANTAI 3
27		DETAIL DAUN JENDELA LANTAI 3
28		DETAIL DAUN JENDELA LANTAI 3
29		DETAIL DAUN JENDELA LANTAI 3
30		DETAIL DAUN JENDELA LANTAI 4
31		DETAIL DAUN JENDELA LANTAI 4

N O.	NO GAMBAR	J U D U L G A M B A R
32		DETAIL DAUN JENDELA LANTAI 4
33		DETAIL DAUN JENDELA LANTAI 4
34		GEDUNG PEDALANGAN KARAWITAN DENAH LANTAI 1
35		GEDUNG PEDALANGAN KARAWITAN DENAH LANTAI 2
36		DETAIL TALANG
37		DENAH TALANG
38		TAMPAK DINDING PARTISI KAYU PENDOPO
39		DETAIL PARTISI SEKAT PENDOPO
40		DENAH GEDUNG REKTORAT LAMA LANTAI 2
41		DENAH GEDUNG REKTORAT LAMA LANTAI 3
42		DENAH & DETAIL PARTISI GUDANG
43		DETAIL ARAHAN ALIRAN BUANGAN AIR
44		DETAIL POTONGAN TALANG AIR DI DALAM PLAFON
45		GEDUNG SENI TARI LANTAI 1
46		GEDUNG SENI TARI LANTAI 2
47		GEDUNG SENI TARI LANTAI 3
48		GEDUNG TEATER LANTAI 1
49		GEDUNG TEATER LANTAI 2
50		GEDUNG TEATER LANTAI 3
51		GEDUNG TEATER LANTAI 4

GEDUNG DEKANAT

GAMBAR KERJA

INSTANSI



KEMENTERIAN PENDIDIKAN, KEBUDAYAAN,
RISET, DAN TEKNOLOGI
INSTITUT SENI INDONESIA YOGYAKARTA
JALAN PARANGTRITIS KM. 6,5 SEMON BANTUL
YOGYAKARTA

PEKERJAAN

PERENCANAAN PEMELIHARAAN GEDUNG
FAKULTAS SENI PERTUNJUKAN
ISI YOGYAKARTA

LOKASI

INSTITUT SENI INDONESIA (ISI)
YOGYAKARTA JL. PARANGTRITIS KM. 6,5
SEMON, BANTUL DAERAH ISTIMEWA
YOGYAKARTA

TAHUN ANGGARAN

2025

MENYETUJUI/MENGETAHUI

KOORDINATOR PENGELOLA KEGIATAN

MENYETUJUI/MENGETAHUI

PENJABAT PEMBUAT KOMITMEN

PERENCANA


JUDUL GAMBAR

SKALA

GEDUNG DEKANAT
DENAH LANTAI 1


1 : 500

NO	KODE	JUMLAH LEMBAR
01		51

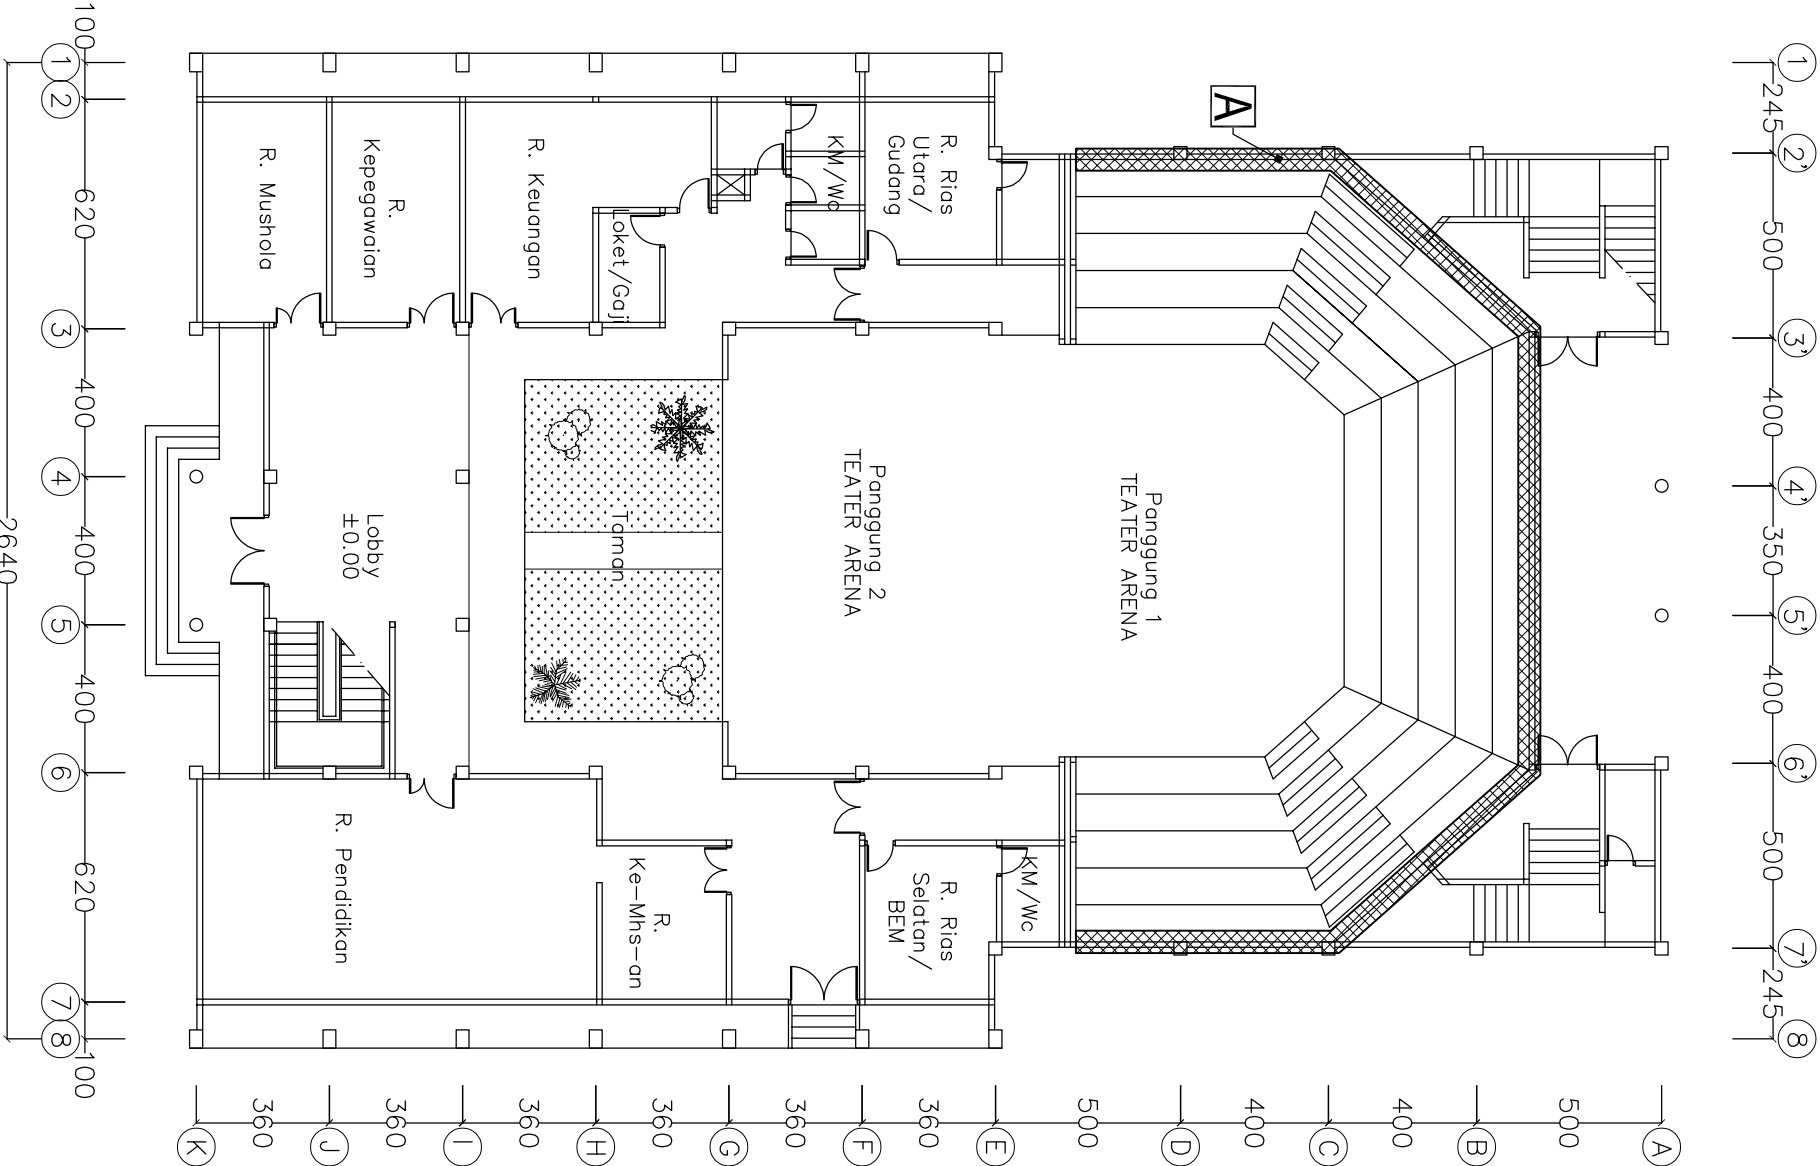

List Pekerjaan

A : Pongantian Dinding Kedap Suara

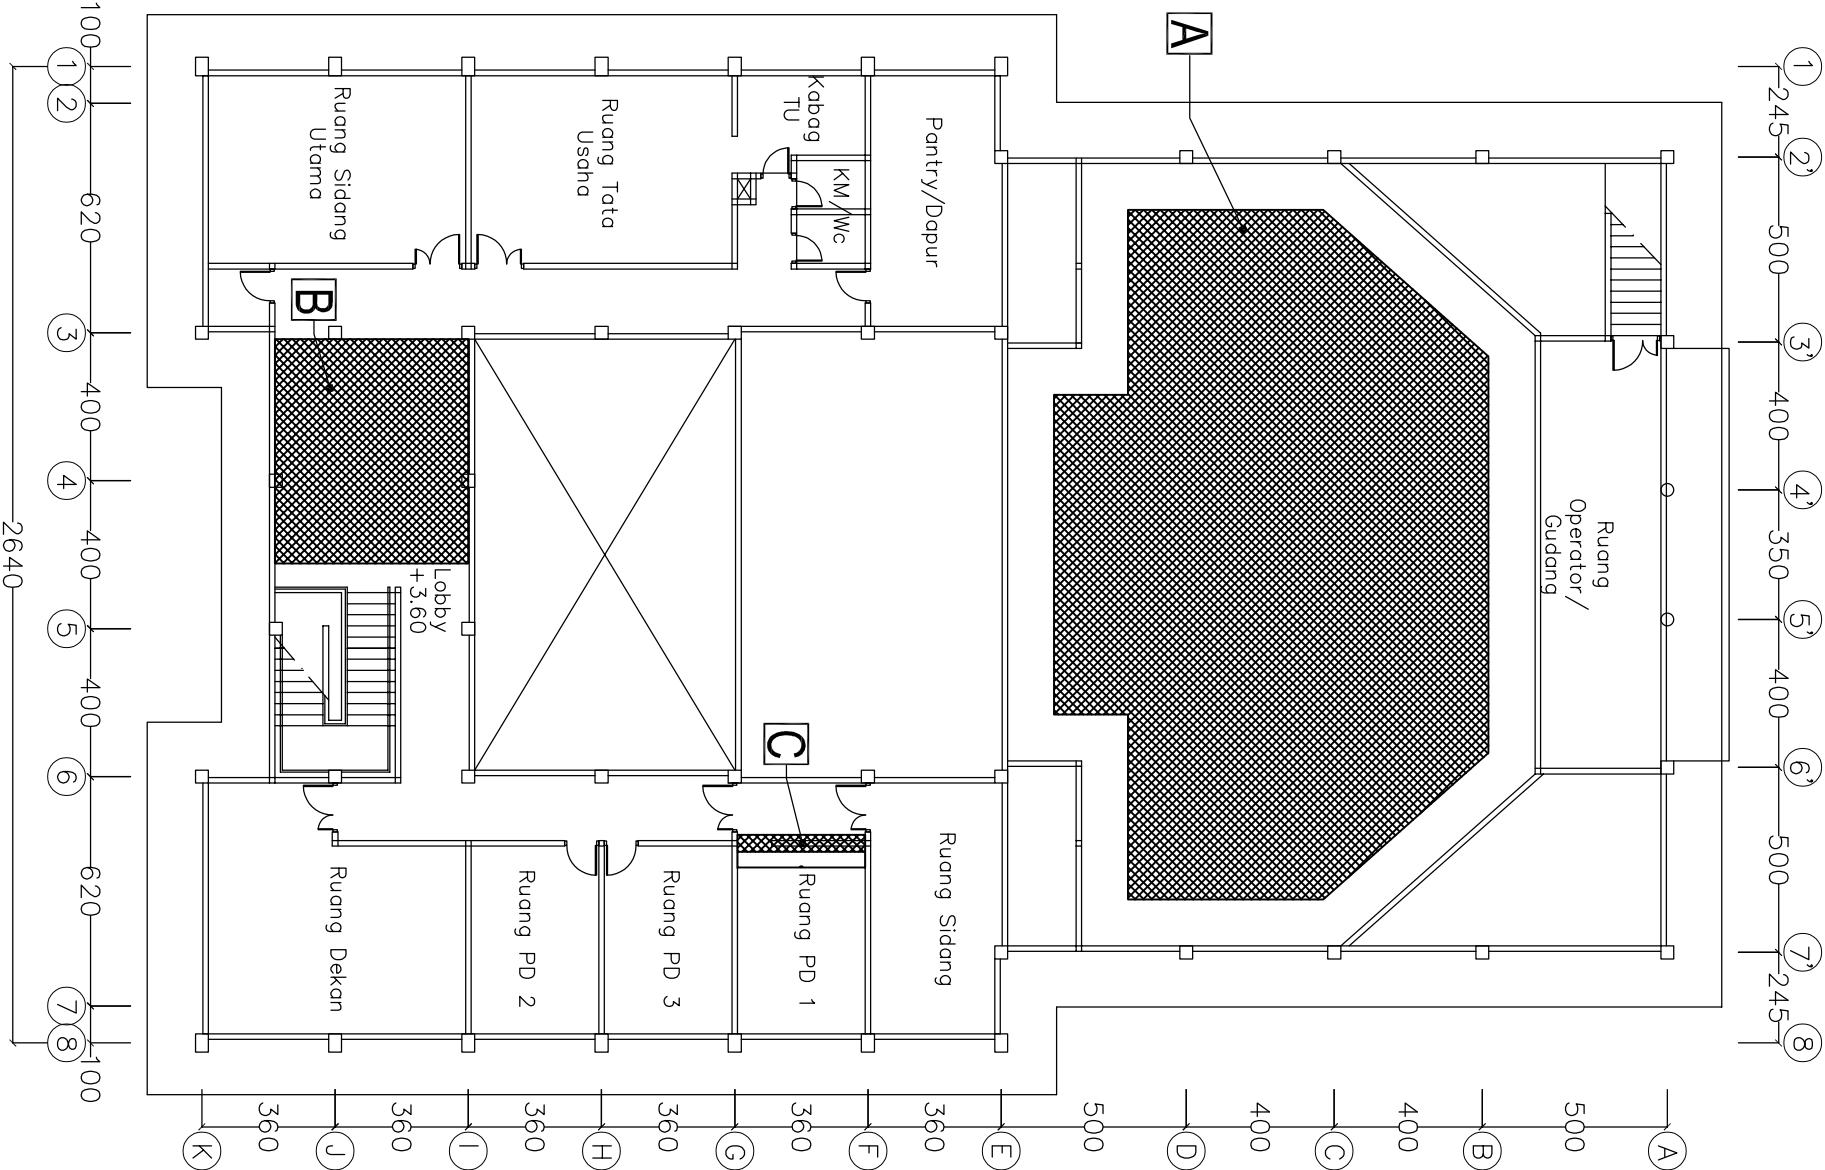

List Pekerjaan

- A

: Pengantian Alas Cat Walk
- B

: Pengantian Keramik Retak
- C

: Penambahan Stiker Sunblast pada Kaca partisi

GAMBAR KERJA		
INSTANSI		
 KEMENTERIAN PENDIDIKAN, KEBUDAYAAN, RISET, DAN TEKNOLOGI INSTITUT SENI INDONESIA YOGYAKARTA JALAN PARANGTRITIS KM. 6,5 SEWON BANTUL YOGYAKARTA		
PEKERJAAN		
PERENCANAAN PEMELIHARAAN GEDUNG FAKULTAS SENI PERTUNJUKAN ISI YOGYAKARTA		
LOKASI		
INSTITUT SENI INDONESIA (ISI) YOGYAKARTA JL. PARANGTRITIS KM. 6,5 SEWON, BANTUL DAERAH Istimewa YOGYAKARTA		
TAHUN ANGGARAN		
2025		
MENYETUJUI/MENGETAHUI		
KOORDINATOR PENGELOLA KEGIATAN		
MENYETUJUI/MENGETAHUI		
PENJABAT PEMBUAT KOMITMEN		
PERENCANA		
JUDUL GAMBAR		SKALA
GEDUNG DEKANAT DENAH LANTAI 2		1 : 500
NO	KODE	JUMLAH LEMBAR
02		51

GAMBAR KERJA

INSTANSI



KEMENTERIAN PENDIDIKAN, KEBUDAYAAN,
RISET, DAN TEKNOLOGI
INSTITUT SENI INDONESIA YOGYAKARTA
JALAN PARANGTRITIS KM. 6,5 SEWON BANTUL
YOGYAKARTA

PEKERJAAN

PERENCANAAN PEMELIHARAAN GEDUNG
FAKULTAS SENI PERTUNJUKAN
ISI YOGYAKARTA

LOKASI

INSTITUT SENI INDONESIA (ISI)
YOGYAKARTA JL. PARANGTRITIS KM. 6,5
SEWON, BANTUL DAERAH ISTIMEWA
YOGYAKARTA

TAHUN ANGGARAN

2025

MENYETUJUI/MENGETAHUI

KOORDINATOR PENGELOLA KEGIATAN

MENYETUJUI/MENGETAHUI

PENJABAT PEMBUAT KOMITMEN

PERENCANA


JUDUL GAMBAR

SKALA

GEDUNG DEKANAT
DENAH CATWALK
PANGGUNG

1 : 500

NO	KODE	JUMLAH LEMBAR
03		51

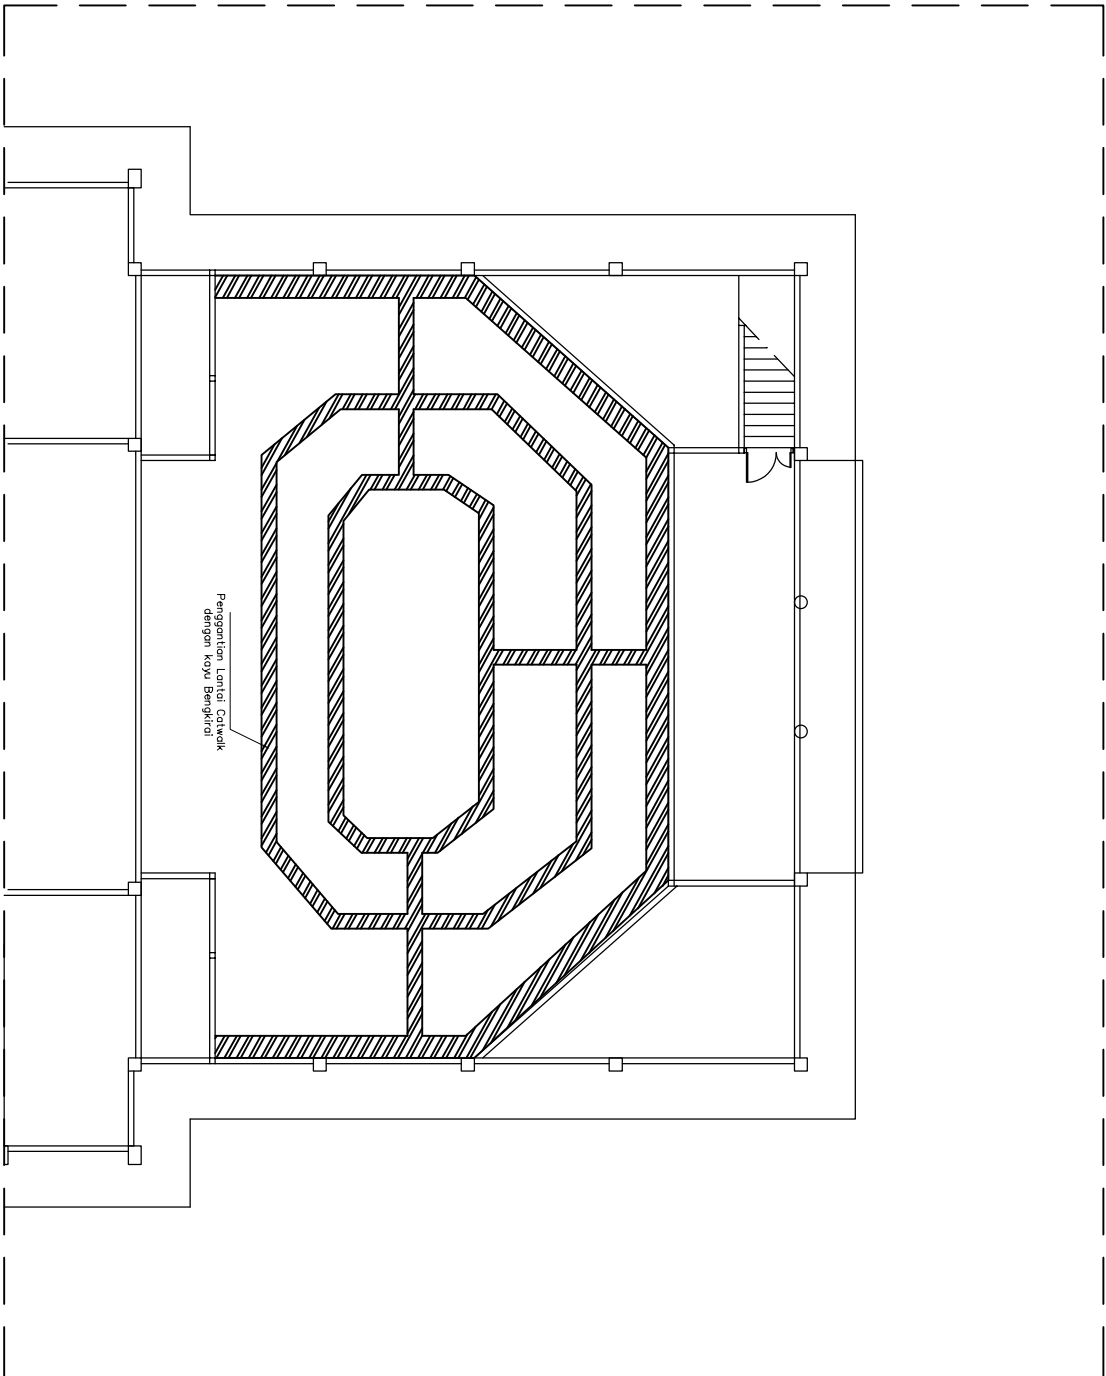

DENAH CATWALK

SCALE

1 : 50

GAMBAR KERJA

INSTANSI



KEMENTERIAN PENDIDIKAN, KEBUDAYAAN,
RISET, DAN TEKNOLOGI
INSTITUT SENI INDONESIA YOGYAKARTA
JALAN PARANGTRITIS KM. 6,5 SEMON BANTUL
YOGYAKARTA

PEKERJAAN

PERENCANAAN PEMELIHARAAN GEDUNG
FAKULTAS SENI PERTUNJUKAN
ISI YOGYAKARTA

LOKASI

INSTITUT SENI INDONESIA (ISI)
YOGYAKARTA JL. PARANGTRITIS KM. 6,5
SEWON, BANTUL DAERAH ISTIMEWA
YOGYAKARTA

TAHUN ANGGARAN

2025

MENYETUJUI/MENGETAHUI

KOORDINATOR PENGELOLA KEGIATAN

MENYETUJUI/MENGETAHUI

PENJABAT PEMBUAT KOMITMEN

PERENCANA

JUDUL GAMBARSKALA

GEDUNG DEKANAT
DENAH STOP
KONTAK & KABEL
TRAY CATWALK
PANGGUNG1 : 500

NO	KODE	JUMLAH LEMBAR
04		51

GEDUNG JURUSAN ETNOMUSIKOLOGI

INSTANSI



KEMENTERIAN PENDIDIKAN, KEBUDAYAAN,
RISET, DAN TEKNOLOGI
INSTITUT SENI INDONESIA YOGYAKARTA
JALAN PARANGTRITIS KM. 6,5 SEMON BANTU
YOGYAKARTA

PERENCANAAN PEMELIHARAAN GEDUNG
FAKULTAS SENI PERTUNJUKAN
ISI YOGYAKARTA

LOKASI

INSTITUT SENI INDONESIA (ISI)
YOGYAKARTA JL. PARANGTRITIS KM. 6,
SEWON, BANTUL DAERAH ISTIMEWA
YOGYAKARTA

TAHUN ANGGARAN

2025

TUJUI/MENGETAHUI

KOORDINATOR PENGELOLA KEGIATAN

MENYETUJUI/MENGETAHUI

PENJABAT PEMBUAT KOMITMEN

PERENCANAAN

JUDUL GAMBAR

KALA

**GEDUNG ETNOMUSIKOLOGI
DENAH LANTAI 1**

700

NO	KODE	JUMLAH LEMBAR
05		51

A : Penggantian Lantai Keramik Retak


B : Penggantian Lantai Keramik Retak

C : Penggantian Lantai Keramik Retak

D : Penggantian Lantai Keramik Retak

E : Penggantian Lantai Keramik Retak

F : Penggantian Lantai Keramik Retak

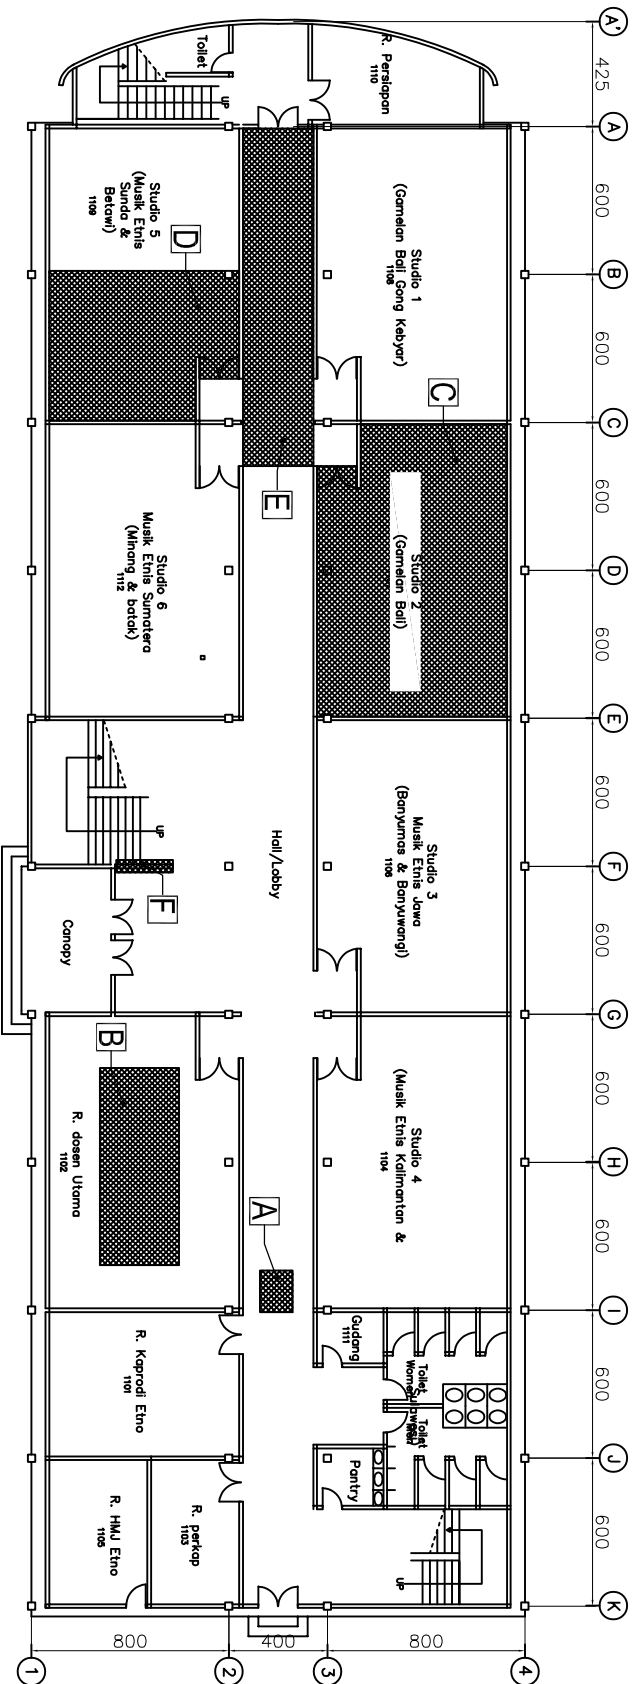

GEDUNG ETNOMUSIKOLOGI


LANTA 1

GEDUNG JURUSAN MUSIK

INSTANSI

--	--

07		51

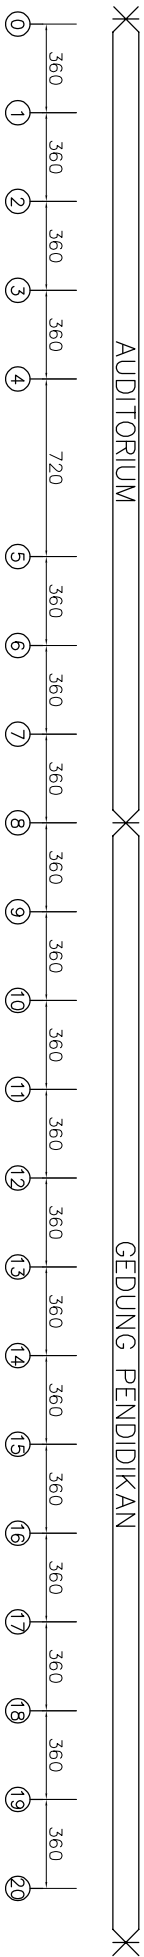

- | | | | |
|----------|--|----------|-----------------------------------|
| G | : Penggantian Plafon Bocor | M | : Penggantian Plafon Bocor |
| H | : Perbaikan Daun Jendela & Engsel | N | : Perbaikan Daun Jendela & Engsel |
| I | : Perbaikan Daun Jendela & Engsel | O | : Penggantian Plafon Bocor |
| J | : Perbaikan Daun Jendela & Engsel | P | : Perbaikan Daun Jendela & Engsel |
| K | : Penggantian Kian Dinding Kamar Mandi | | |
| L | : Penggantian Kusen & Daun Pintu | | |

GAMBAR KERJA

INSTANSI



KEMENTERIAN PENDIDIKAN, KEBUDAYAAN,
RISET, DAN TEKNOLOGI
INSTITUT SENI INDONESIA YOGYAKARTA
JALAN PARANGTRITIS KM. 6,5 SEWON BANTU
YOGYAKARTA

PEKERJAAN

PERENCANAAN PEMELIHARAAN GEDUNG
FAKULTAS SENI PERTUNJUKAN
ISI YOGYAKARTA

ISI YOGYAKARTA

LOKASI

INSTITUT SENI INDONESIA (ISI)
YOGYAKARTA Jl. PARANGTRITIS KM. 6,5
SEWON, BANTUL DAERAH ISTIMEWA
YOGYAKARTA

YOGYAKARTA

KARTA

TAHUN ANGGARAN

25

MENYETUJUI/MENGETAHUI

KOORDINATOR PENGELOLA KEGIATAN

MENYETUJUI/MENGETAHUI

PENJABAT PEMBUAT KOMITMEN

PERENCANA		
JUDUL GAMBAR		SKALA
GEDUNG MUSIK DENAH LANTAI 2		1 : 700
NO	KODE	JUMLAH LEMBAR
08		51

GAMBAR KERJA

INSTANSI



KEMENTERIAN PENDIDIKAN, KEBUDAYAAN,
RISET, DAN TEKNOLOGI
INSTITUT SENI INDONESIA YOGYAKARTA
JALAN PARANGRITIS KM. 6,5 SEMON BANTU
YOGYAKARTA

PEKERJAAN

PERENCANAAN PEMELIHARAAN GEDUNG
FAKULTAS SENI PERTUNJUKAN
ISI YOGYAKARTA

LOKASI

INSTITUT SENI INDONESIA (ISI)
YOGYAKARTA Jl. PARANGTRITIS KM. 6,5
SEWON, BANTUL DAERAH ISTIMEWA
YOGYAKARTA

TAHUN ANGGARAN

2025

MENYETUJUI/MENGETAHUI

KOORDINATOR PENGELOLA KEGIATAN

MENYETUJUI/MENGETAHUI

PENJABAT PEMBUAT KOMITMEN

PERENCANAAN

SKALA

ALA

**GEDUNG MUSIK
DENAH LANTAI 3**

1 : 700


NO	KODE	JUMLAH LEMBAR
----	------	---------------

KODE

Jumlah Lembar


60

51

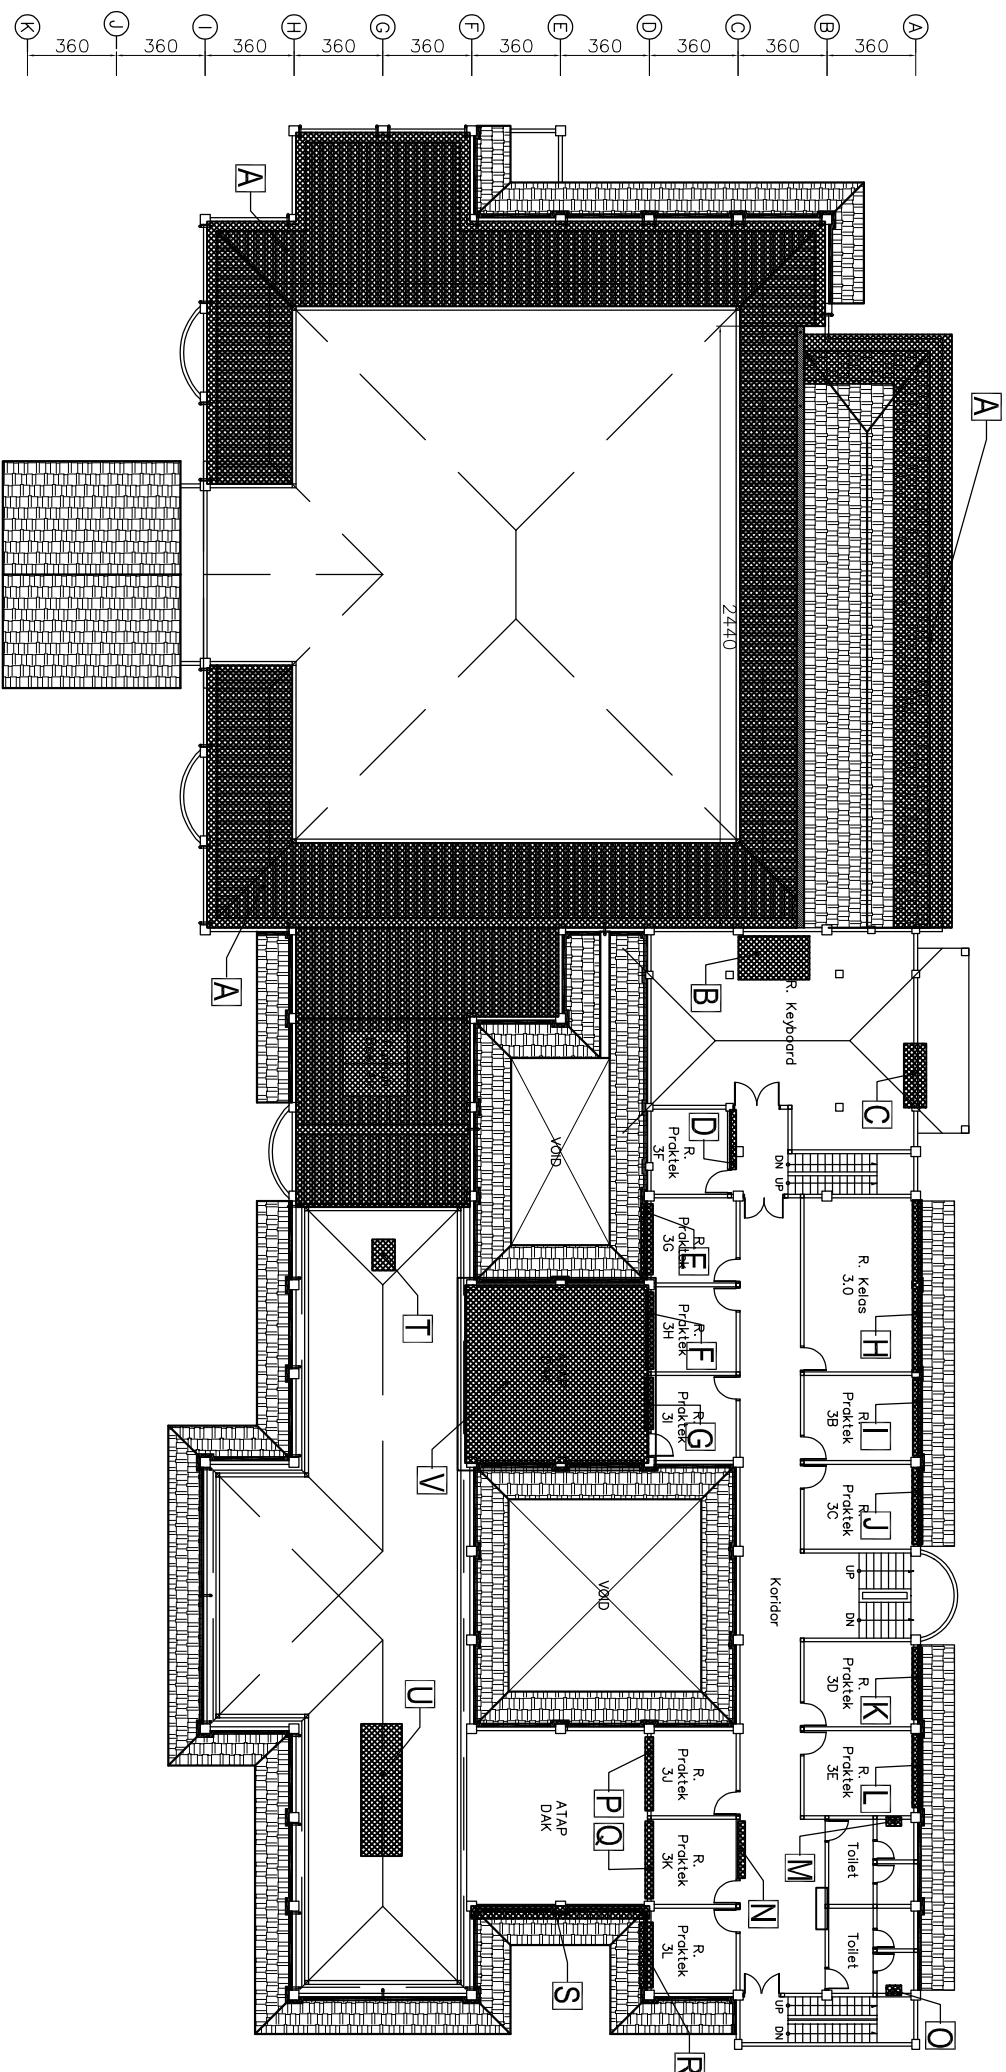

List Pekerjaan


- | | | | | | | | |
|----------|---|----------|---|----------|---|----------|--|
| A | : Pelapisan Waterproofing Bitumen Alap Dak Beton | G | : Perbaikan Daun jendela & Engsel | M | : Penggantian Kran Dinding Kamar Mandi | S | : Perbaikan Tanggul Alap |
| B | : Penggantian Plafon Boor | H | : Perbaikan Daun jendela & Engsel | N | : Penggantian List Plafon | T | : Penggantian Plafon Boor |
| C | : Penggantian List Plafon | I | : Perbaikan Daun jendela & Engsel
+ Partisi Dudukan AC | O | : Penggantian Kran Dinding Kamar Mandi | U | : Penggantian Plafon Boor |
| D | : Penggantian List Plafon | J | : Perbaikan Daun jendela & Engsel
+ Partisi Dudukan AC | P | : Perbaikan Daun jendela & Engsel | V | : Pelapisan Waterproofing Bitumen Alap Dak Beton |
| E | : Perbaikan Daun jendela & Engsel
+ Partisi Dudukan AC | K | : Perbaikan Daun jendela & Engsel | Q | : Perbaikan Daun jendela & Engsel | | |
| F | : Perbaikan Daun jendela & Engsel | L | : Perbaikan Daun jendela & Engsel | R | : Perbaikan Daun jendela & Engsel
+ Partisi Dudukan AC | | |

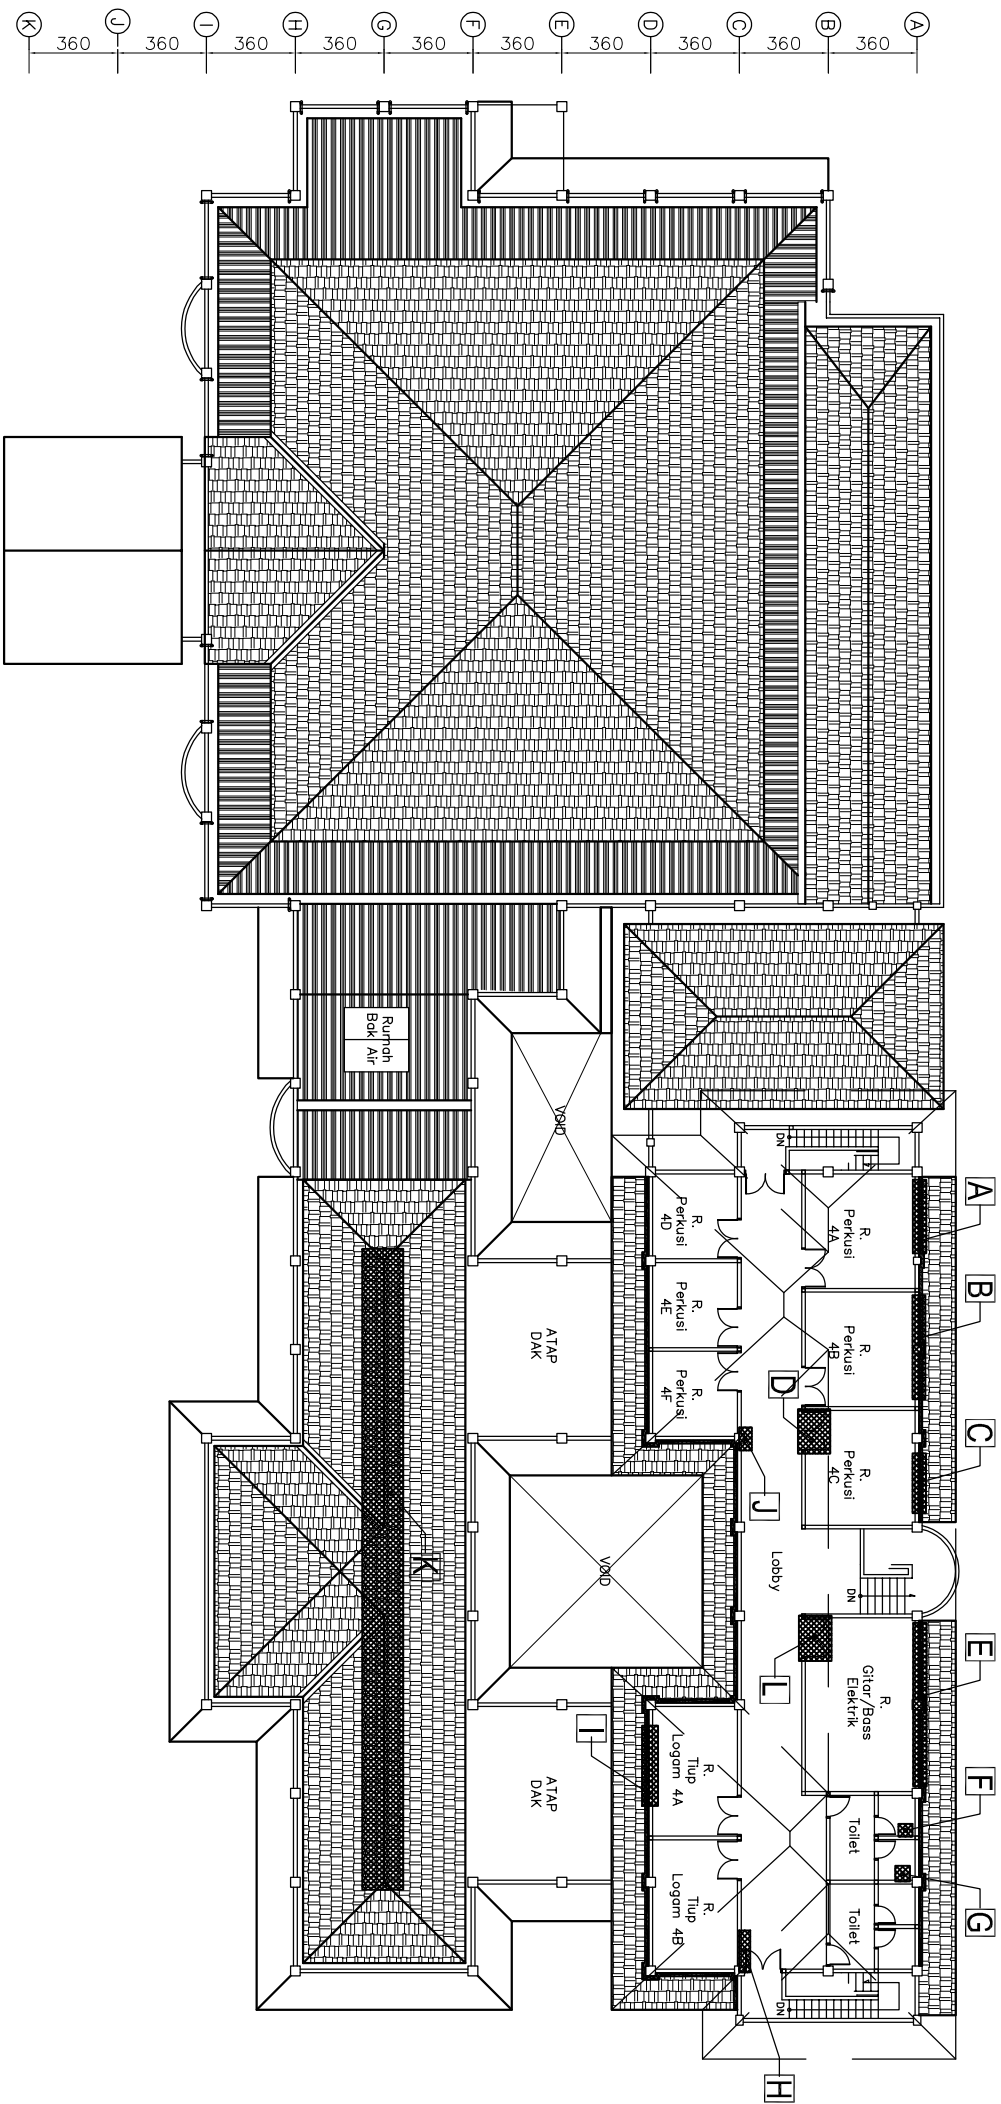

- List Pekerjaan
- A** : Perbaikan Daun Jendela & Engsel
 - B** : Perbaikan Daun Jendela & Engsel
 - C** : Perbaikan Daun Jendela & Engsel
 - D** : Pengantian Daun Pintu
 - E** : Perbaikan Daun Jendela & Engsel
 - F** : Pengantian Kran Dinding Kamar Mandi
 - G** : Pengantian Kran Dinding Kamar Mandi
 - H** : Pengantian Lasi Platon
 - I** : Perbaikan Daun Jendela & Engsel
 - J** : Pengantian Lasi Platon
 - K** : Perbaikan Atap Genteng Beton & Kempus
 - M** : Pengantian Daun Pintu


GEDUNG MUSIK
LANTAI 4

GAMBAR KERJA		
INSTANSI		
 KEMENTERIAN PENDIDIKAN, KEBUDAYAAN, RISET, DAN TEKNOLOGI INSTITUT SENI INDONESIA YOGYAKARTA JALAN PARANGTRITIS KM. 6,5 SEMON BANTUL YOGYAKARTA		
PEKERJAAN		
PERENCANAAN PEMELIHARAAN GEDUNG FAKULTAS SENI PERTUNJUKAN ISI YOGYAKARTA		
LOKASI		
INSTITUT SENI INDONESIA (ISI) YOGYAKARTA JL. PARANGTRITIS KM. 6,5 SEMON, BANTUL DAERAH ISTIMEWA YOGYAKARTA		
TAHUN ANGGARAN		
2025		
MENYETUJUI/MENGETAHUI		
KOORDINATOR PENGELOLA KEGIATAN		
MENYETUJUI/MENGETAHUI		
PENJABAT PEMBUAT KOMITMEN		
PERENCANA		
JUDUL GAMBAR		
SKALA		
GEDUNG MUSIK DENAH LANTAI 4		1 : 700
NO	KODE	JUMLAH LEMBAR
10		51

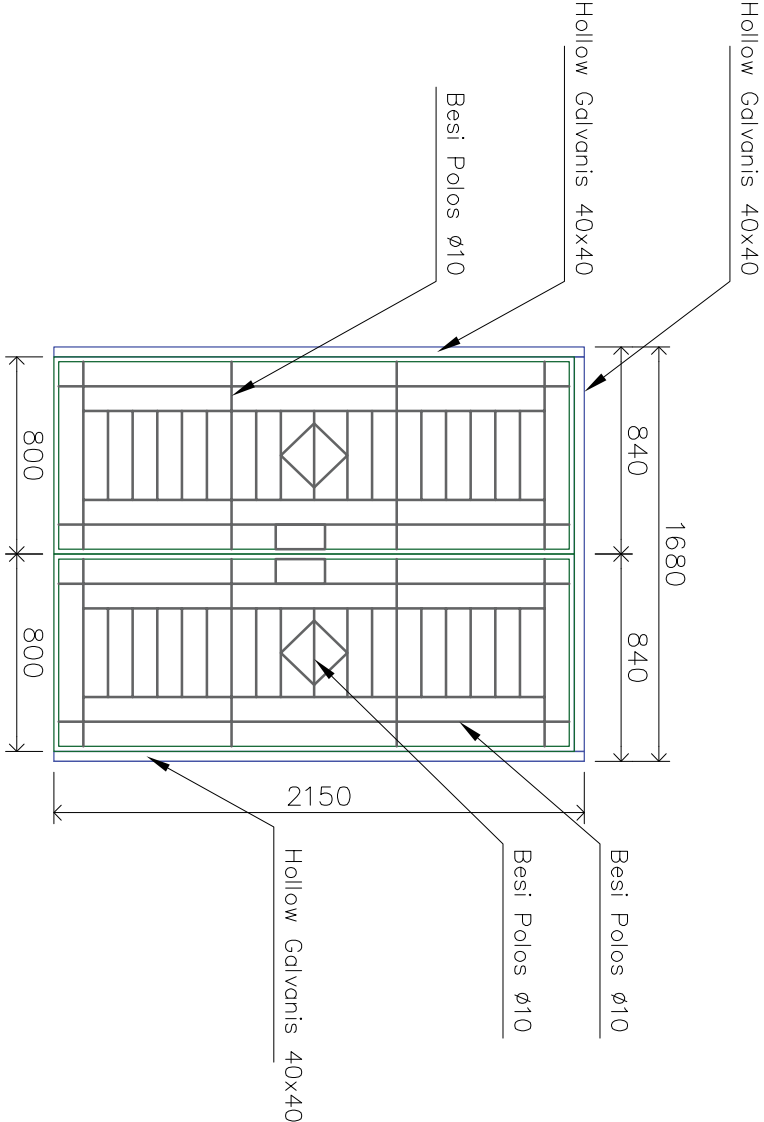

TAMPAK PINTU LOBBY TRALIS BESI

SCALE 1:50

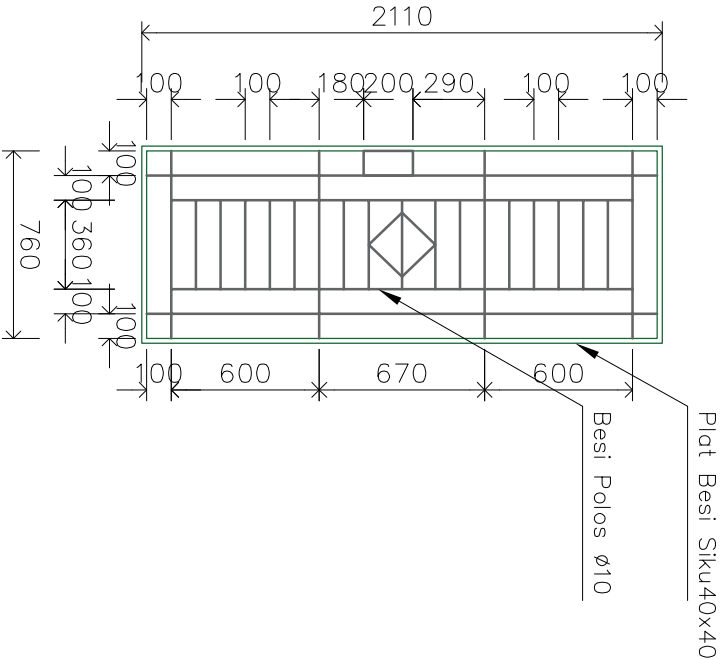

DETAIL SAMPLE PINTU TRALIS BESI

SCALE 1:50

LOBBY

GAMBAR KERJA		
INSTANSI		
 KEMENTERIAN PENDIDIKAN, KEBUDAYAAN, RISET, DAN TEKNOLOGI INSTITUT SENI INDONESIA YOGYAKARTA JALAN PARANGTRITIS KM. 6,5 SEWON BANTUL YOGYAKARTA		
PEKERJAAN		
PERENCANAAN PEMELIHARAAN GEDUNG FAKULTAS SENI PERTUNJUKAN ISI YOGYAKARTA		
LOKASI		
INSTITUT SENI INDONESIA (ISI) YOGYAKARTA JL. PARANGTRITIS KM. 6,5 SEWON, BANTUL DAERAH Istimewa YOGYAKARTA		
TAHUN ANGGARAN		
2025		
MENYETUJUI/MENGETAHUI		
KOORDINATOR PENGELOLA KEGIATAN		
MENYETUJUI/MENGETAHUI		
PENJABAT PEMBUAT KOMITMEN		
PERENCANA		
JUDUL GAMBAR		SKALA
DETAIL PINTU LOBBY BESI		1 : 700
NO	KODE	JUMLAH LEMBAR
11		51

GAMBAR KERJA

INSTANSI



KEMENTERIAN PENDIDIKAN, KEBUDAYAAN,
RISET, DAN TEKNOLOGI
INSTITUT SENI INDONESIA YOGYAKARTA
JALAN PARANGTRITIS KM. 6,5 SEWON BANTUL
YOGYAKARTA

PEKERJAAN

PERENCANAAN PEMELIHARAAN GEDUNG
FAKULTAS SENI PERTUNJUKAN
ISI YOGYAKARTA

LOKASI

INSTITUT SENI INDONESIA (ISI)
YOGYAKARTA JL. PARANGTRITIS KM. 6,5
SEWON, BANTUL DAERAH ISTIMEWA
YOGYAKARTA

TAHUN ANGGARAN

2025

MENYETUJUI/MENGETAHUI

KOORDINATOR PENGELOLA KEGIATAN

MENYETUJUI/MENGETAHUI

PENJABAT PEMBUAT KOMITMEN

PERENCANA



JUDUL GAMBAR

SKALA

DETAIL DAUN
JENDELA
LANTAI 1

1 : 700






NO	KODE	JUMLAH LEMBAR
12		51

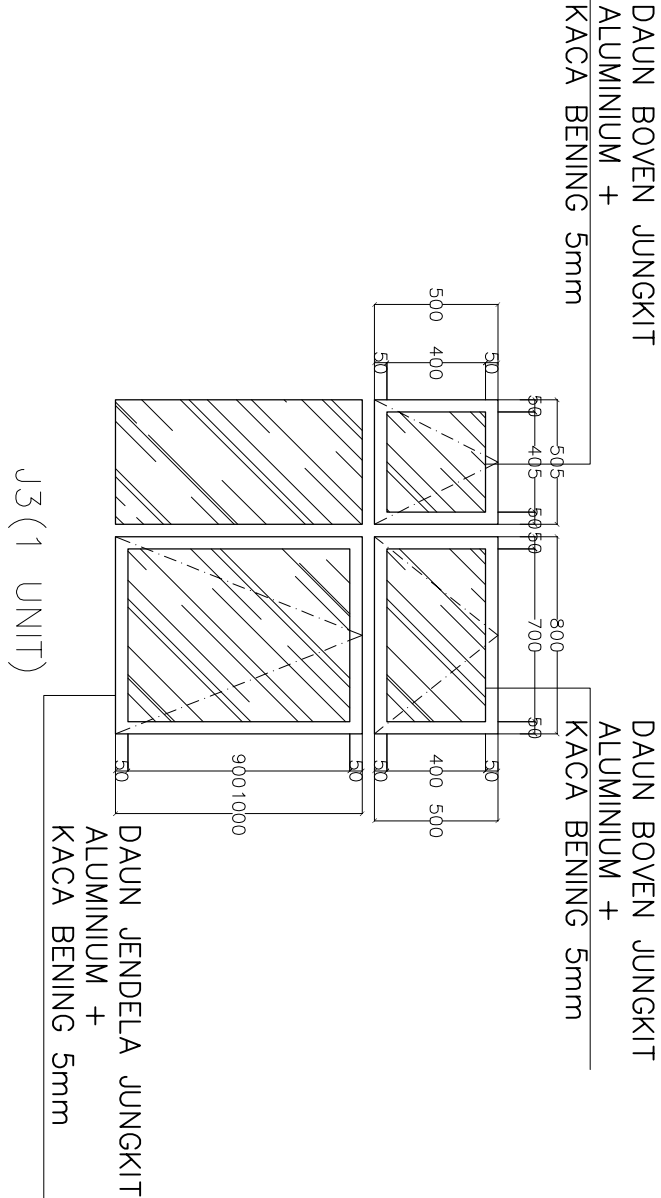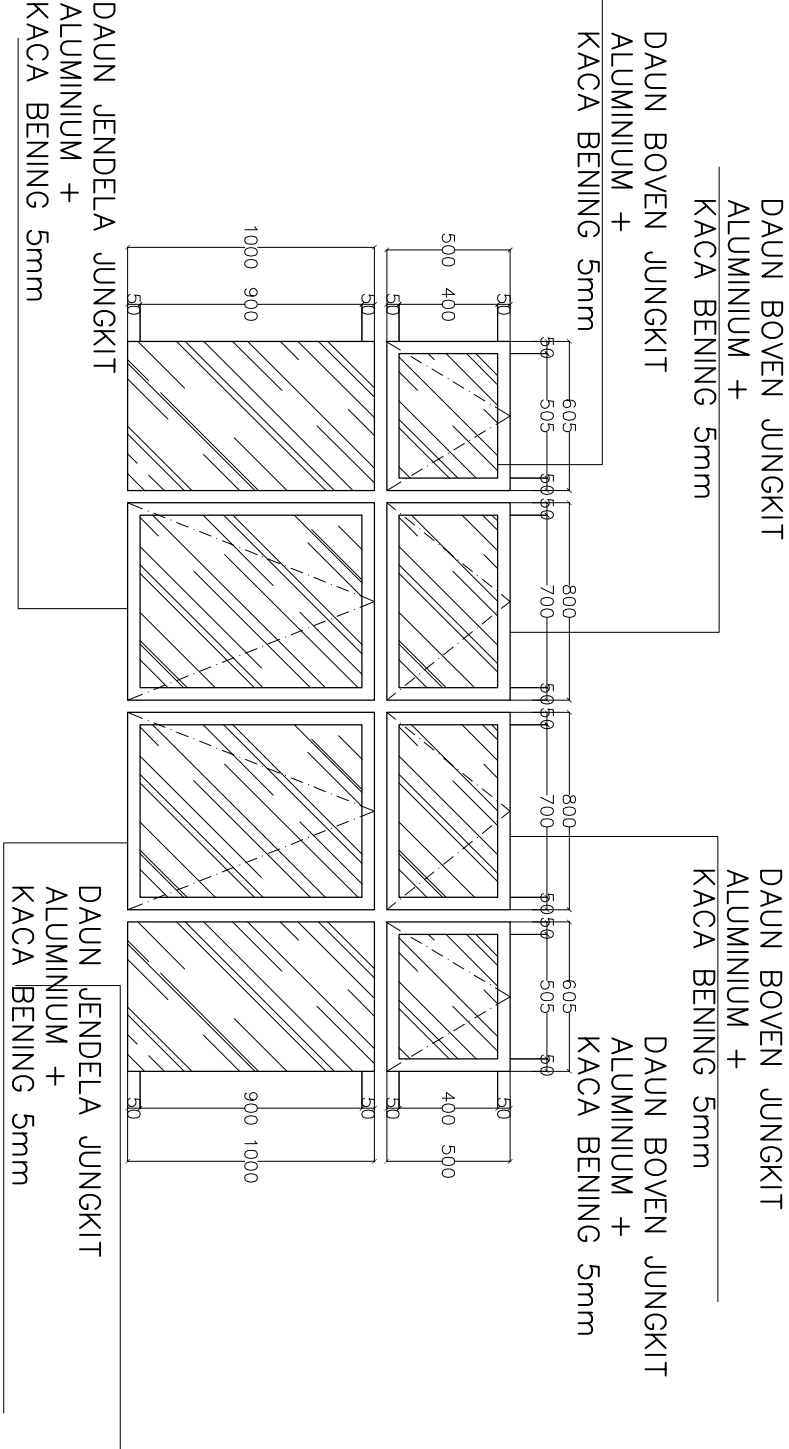




R. DOSEN 1

Jendela & Boven
Daun Jendela
Kunci
Engsel

Aluminium
Rambuncis
Engsel Casement

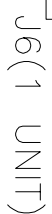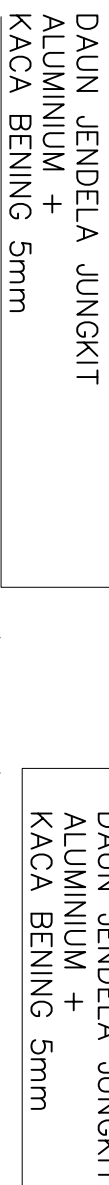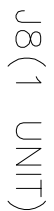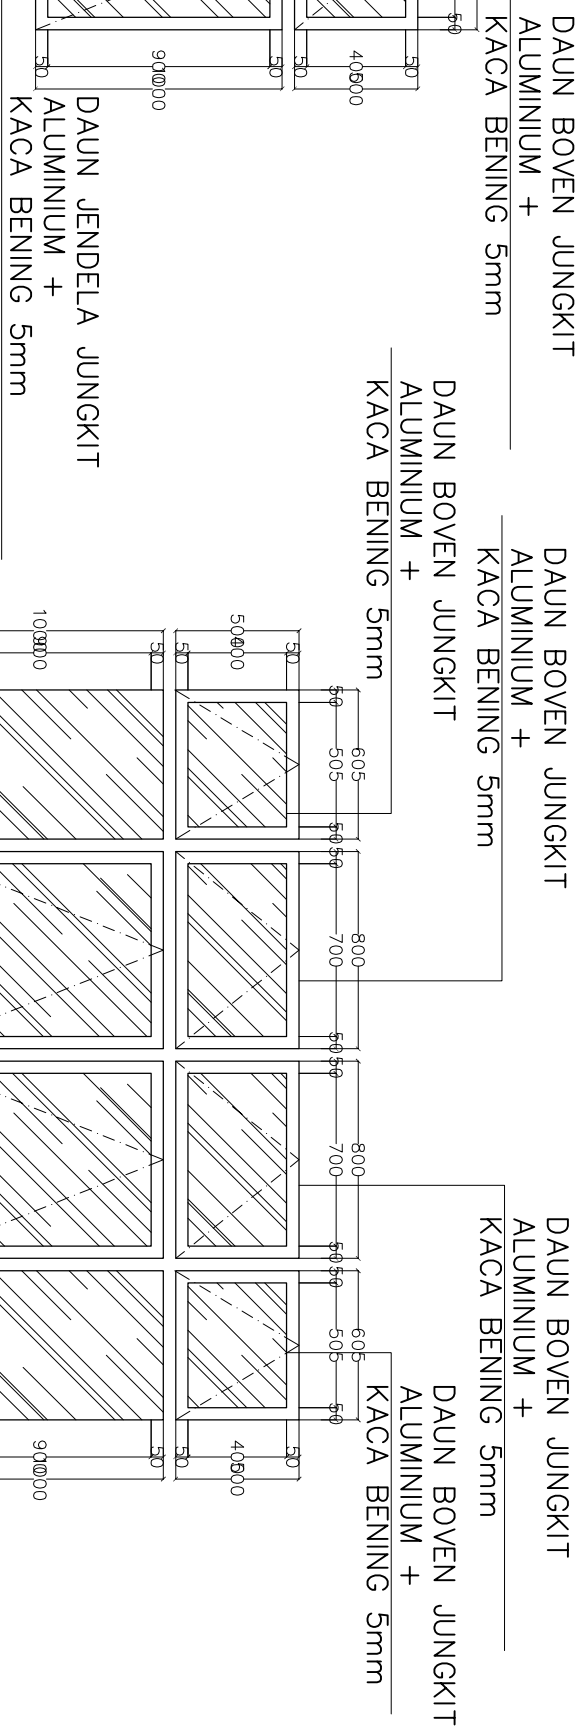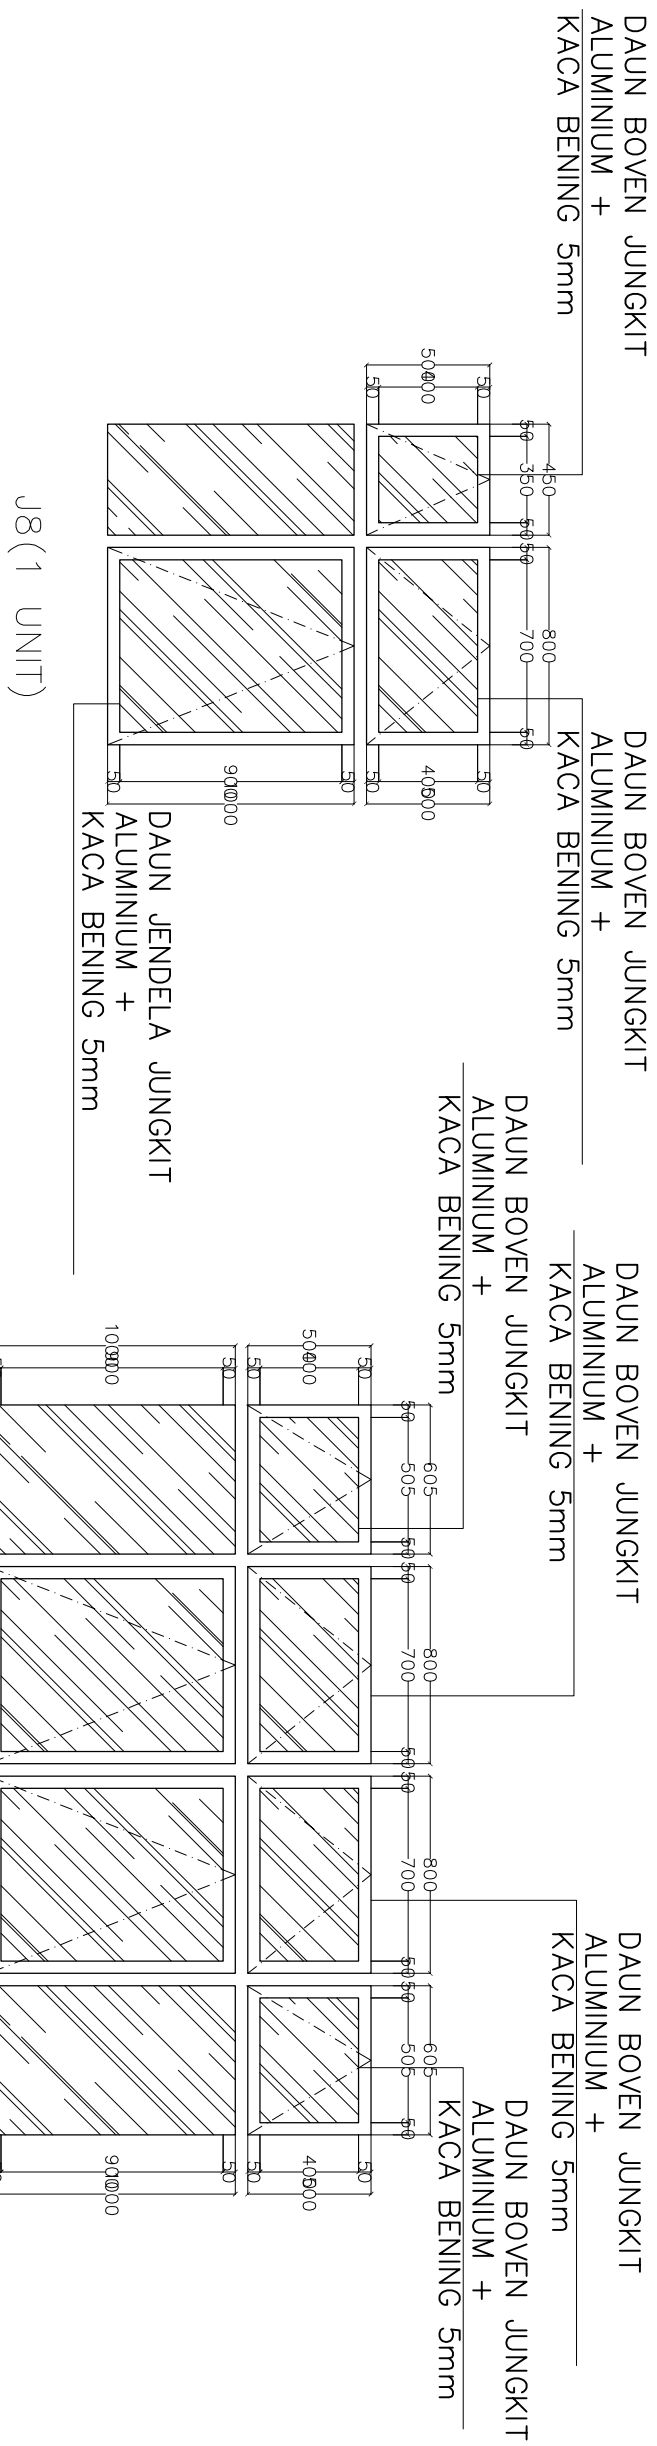

R. KULIAH 1.3

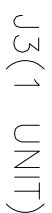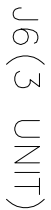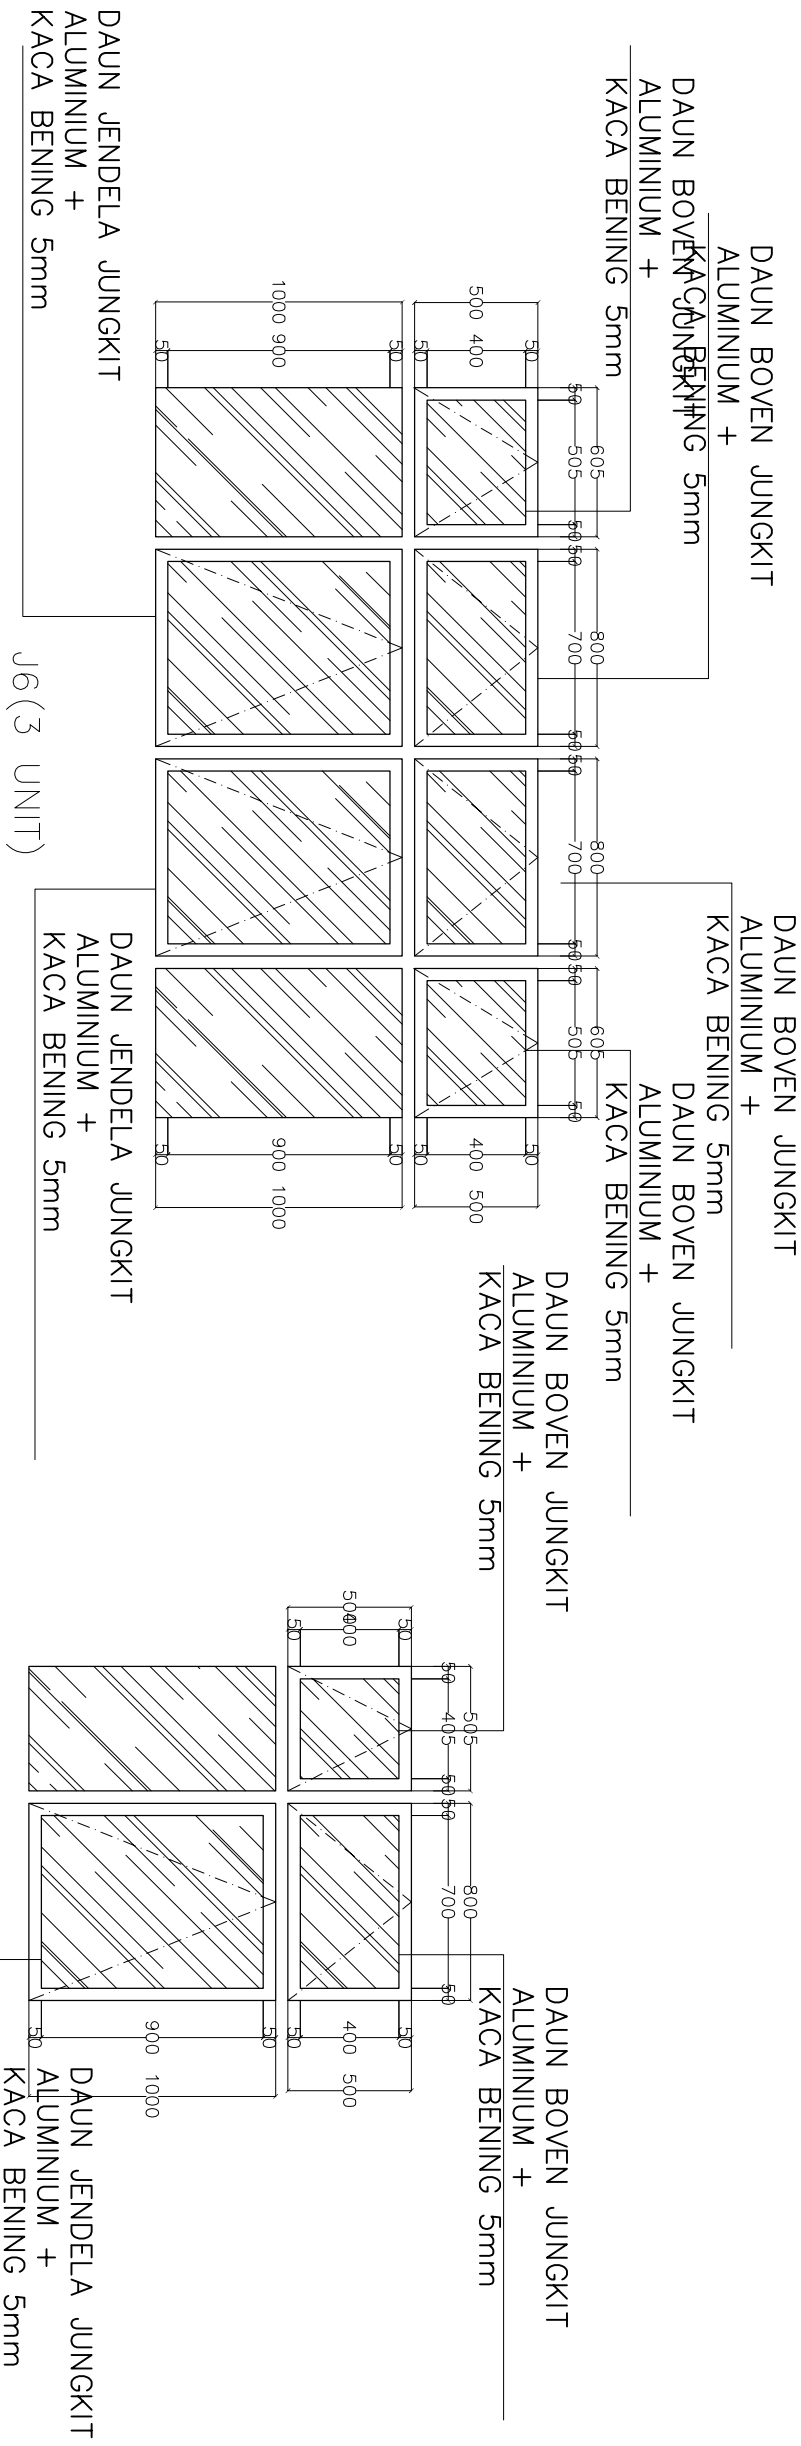

STUDIO BAND

Jendela & Boven	
Daun Jendela	Aluminium
Kunci	Rambuncis
Engsel	Engsel Casement

GAMBAR KERJA		
INSTANSI		
 KEMENTERIAN PENDIDIKAN, KEBUDAYAAN, DAN KEMASYARAKATAN INSTITUT SENI INDONESIA YOGYAKARTA JALAN PARAMETRITIS KM. 6,5 SEMOW BANTUL YOGYAKARTA		
PEKERJAAN		
PERENCANAAN PEMELIHARAAN GEDUNG FAKULTAS SENI PERTUNJUKAN ISI YOGYAKARTA		
LOKASI		
INSTITUT SENI INDONESIA (ISI) YOGYAKARTA J.L. PARAMETRITIS KM. 6,5 SEMOW, BANTUL DARAH ISTIMEWA YOGYAKARTA		
TAHUN ANGGARAN		
2025		
MENYETUJUI/MENGETAHUI		
KOORDINATOR PENGELOLA KEGIATAN		
MENYETUJUI/MENGETAHUI		
PENJABAT PEMBUAT KOMITMEN		
PERENCANA		
JUDUL GAMBAR		SKALA
DETAIL DAUN JENDELA LANTAI 1		1 : 700
NO	KODE	JUMLAH LEMBAR
13		51

GAMBAR KERJA

INSTANSI



KEMENTERIAN PENDIDIKAN, KEBUDAYAAN,
RISET, DAN TEKNOLOGI
INSTITUT SENI INDONESIA YOGYAKARTA
JALAN PARANGTRITIS KM. 6,5 SEMON BANTUL
YOGYAKARTA

PEKERJAAN

PERENCANAAN PEMELIHARAAN GEDUNG
FAKULTAS SENI PERTUNJUKAN
ISI YOGYAKARTA

LOKASI

INSTITUT SENI INDONESIA (ISI)
YOGYAKARTA JL. PARANGTRITIS KM. 6,5
SEMON, BANTUL DAERAH ISTIMEWA
YOGYAKARTA

TAHUN ANGGARAN

2025

MENYETUJUI/MENGETAHUI

KOORDINATOR PENGELOLA KEGIATAN

MENYETUJUI/MENGETAHUI

PENJABAT PEMBUAT KOMITMEN

PERENCANA

JUDUL GAMBAR


SKALA

DETAIL DAUN
JENDELA
LANTAI 2

1 : 700

NO	KODE	JUMLAH LEMBAR
16		51


DAUN JENDELA JUNGKIT
ALUMINIUM + KACA BENING 5mm

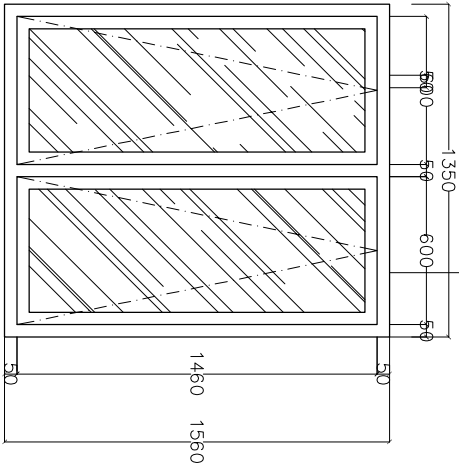

(1)9UNIT

R. PRAKTEK
GITAR 2


DAUN JENDELA JUNGKIT
ALUMINIUM + KACA BENING 5mm

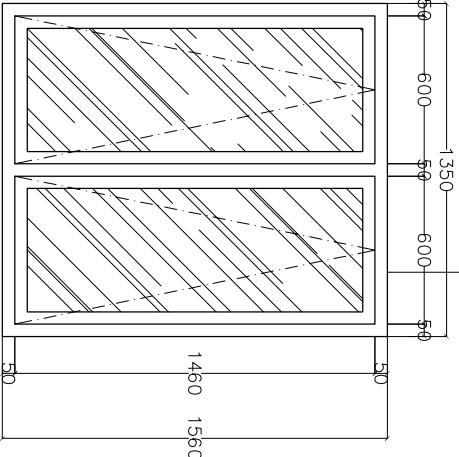

J9(2 UNIT)

PERPUSTAKAAN

DAUN JENDELA JUNGKIT
ALUMINIUM + KACA BENING 5mm

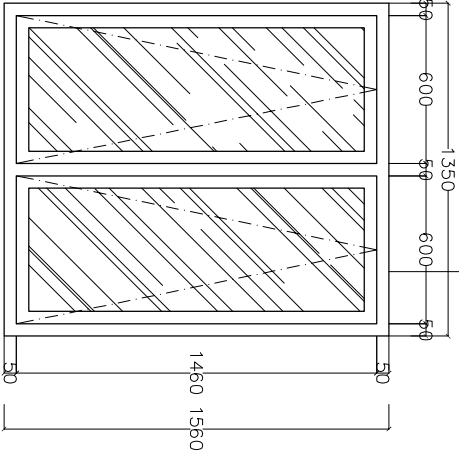

J9(1 UNIT)

R. PRAKTEK
GITAR 1

Jendela & Boyen
Daun Jendela Aluminium
Kunci Rambuncis
Engsel Engsel Casement

GAMBAR KERJA

INSTANSI



KEMENTERIAN PENDIDIKAN, KEBUDAYAAN,
RISET, DAN TEKNOLOGI
INSTITUT SENI INDONESIA YOGYAKARTA
JALAN PARANGTRITIS KM. 6,5 SEWON BANTUL
YOGYAKARTA

PEKERJAAN

PERENCANAAN PEMELIHARAAN GEDUNG
FAKULTAS SENI PERTUNJUKAN
ISI YOGYAKARTA

LOKASI

INSTITUT SENI INDONESIA (ISI)
YOGYAKARTA JL. PARANGTRITIS KM. 6,5
SEWON, BANTUL DAERAH ISTIMEWA
YOGYAKARTA

TAHUN ANGGARAN

2025

MENYETUJUI/MENGETAHUI

KOORDINATOR PENGELOLA KEGIATAN

MENYETUJUI/MENGETAHUI

PENJABAT PEMBUAT KOMITMEN

PERENCANA

JUDUL GAMBAR


SKALA

DETAIL DAUN
JENDELA
LANTAI 2

1 : 700


NO	KODE	JUMLAH LEMBAR
17		51

JENDELA MATI + KACAI BENING 5mm

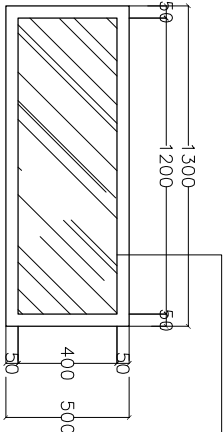


J10 (2 UNIT)

JENDELA MATI + KACAI BENING 5mm

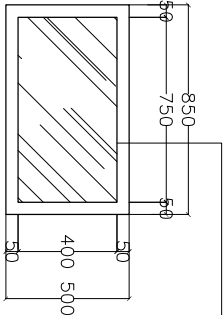


J12 (2 UNIT)

JENDELA MATI + KACAI BENING 5mm

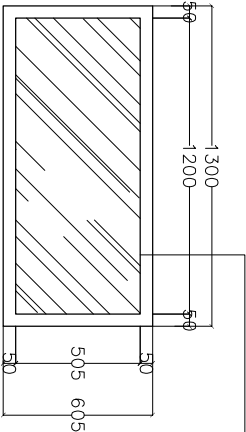

J11 (1 UNIT)

JENDELA MATI + KACAI BENING 5mm

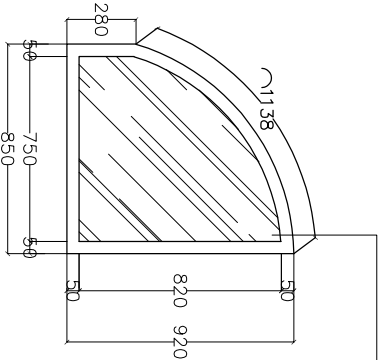

J13 (1 UNIT)

RUANG DOSEN

Jendela & Boven
Daun Jendela Aluminium
Kunci Rambuncis
Engsel Engsel Casement

GAMBAR KERJA

INSTANSI



KEMENTERIAN PENDIDIKAN, KEBUDAYAAN,
RISET, DAN TEKNOLOGI
INSTITUT SENI INDONESIA YOGYAKARTA
JALAN PARANGTRITIS KM. 6,5 SEWON BANTUL
YOGYAKARTA

PEKERJAAN

PERENCANAAN PEMELIHARAAN GEDUNG
FAKULTAS SENI PERTUNJUKAN
ISI YOGYAKARTA

LOKASI

INSTITUT SENI INDONESIA (ISI)
YOGYAKARTA JL. PARANGTRITIS KM. 6,5
SEWON, BANTUL DAERAH ISTIMEWA
YOGYAKARTA


TAHUN ANGGARAN

2025

MENYETUJUI/MENGETAHUI


KOORDINATOR PENGELOLA KEGIATAN

JENDELA MATI + KACAI BENING 5mm

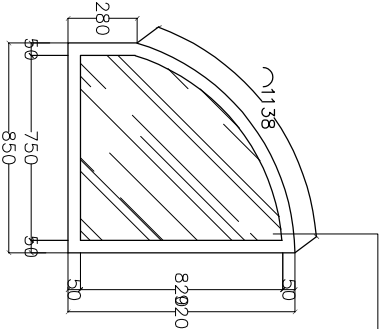


J13(1 UNIT)

JENDELA MATI + KACAI BENING 5mm

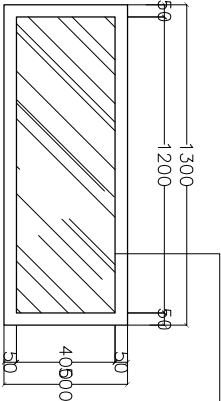

J10 (2 UNIT)

JENDELA MATI + KACAI BENING 5mm

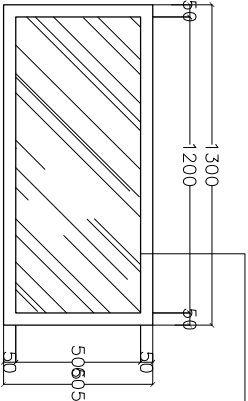


J11(1 UNIT)

MUSHOLLA

Jendela & Boven			
Daun Jendela		Aluminium	
Kunci		Rambuncis	
Engsel		Engsel Casement	

GAMBAR KERJA		
INSTANSI		
		
KEMENTERIAN PENDIDIKAN, KEBUDAYAAN, KEPARIWISATAAN DAN OLAH RAGA REPUBLIK INDONESIA INSTITUT SENI / INDONESIA YOGYAKARTA, JALAN PARANGTRITIS KM. 6,5 SEMON BANTUL, YOGYAKARTA		
PEKERJAAN		
PERENCANAAN PEMELIHARAAN GEDUNG FAKULTAS SENI PERTUNJUKAN ISI YOGYAKARTA		
LOKASI		
INSTITUT SENI INDONESIA (ISI) YOGYAKARTA JL. PARANGTRITIS KM. 6,5 SEMON, BANTUL, DAERAH ISTIMEWA YOGYAKARTA		
TAHUN ANGGARAN		
2025		
MENYETUJUI/MENGETAHUI		
KOORDINATOR PENGELOLA KEGIATAN		
MENYETUJUI/MENGETAHUI		
PENJABAT PEMBUAT KOMITMEN		
PERENCANA		
JUDUL GAMBAR		SKALA
DETAIL DAUN JENDELA LANTAI 2		1 : 700
NO	KODE	JUMLAH LEMBAR
18		51

INSTANSI

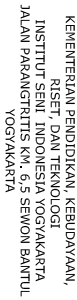

PEKERJAAN

PERENCANAAN PEMELIHARAAN GEDUNG
FAKULTAS SENI PERTUNJUKAN
ISI YOGYAKARTA

LOKAS

INSTITUT SENI INDONESIA (ISI)
YOGYAKARTA J.L. PARANGTRITIS KM. 6,5
SEWON, BANTUL DAERAH ISTMIEWA
YOGYAKARTA

TAHUN ANGGARAN

2025

MENYETUJUI/MENGETAHUI

COORDINATOR PENGELOLA KEGIATAN

MENYETUJUI/MENGETAHUI

PENJABAT PEMBUAT KOMITMEN

PERENCANA

AR


ALA

**DETAIL DAUN
JENDELA
LANTAI 2**

1 : 700

NO	KODE	JUMLAH LEMBAR
----	------	---------------


19

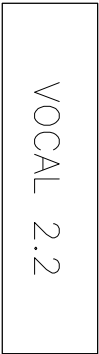

38(1 UNIT)


DAUN JENDELA JUNGKIT
ALUMINIUM +
KACA BENING 5mm

DAUN BOVEN JUNGKIT
ALUMINIUM +
KACA BENING 5mm

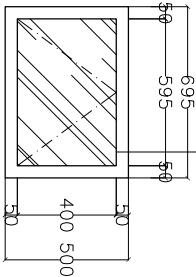


11(2 UNIT)

DAUN BOVEN JUNGKIT
ALUMINIUM +
KACA BENING 5mm

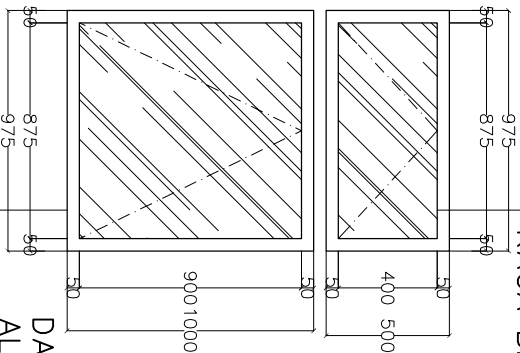

DAUN JENDELA JUNGKIT
ALUMINIUM +
KACA BENING 5mm

J2(1 UNIT)

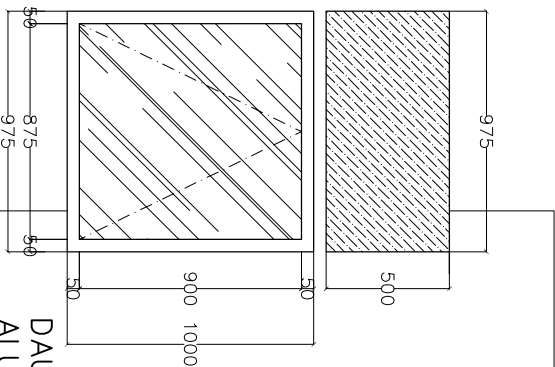

GRC PENUTUP AC

DAUN JENDELA JUNGKIT
ALUMINIUM +
KACA BENING 5mm

J2 PNTP AC(1 UNIT)

SEKJUR

Jendela & Boven	
Daun Jendela	Aluminium
Kunci	Rambuncis
Engsel	Engsel Casement

GAMBAR KERJA		
INSTANSI		
 KEMENTERIAN PENDIDIKAN, KEBUDAYAAN, KEAGAMAAN DAN KEMASYARAKATAN REPUBLIK INDONESIA INSTITUT SENI INDONESIA YOGYAKARTA JALAN PARANGTRITIS KM. 6,5 SEMON BANTUL YOGYAKARTA		
PEKERJAAN		
PERENCANAAN PEMELIHARAAN GEDUNG FAKULTAS SENI PERTUNJUKAN ISI YOGYAKARTA		
LOKASI		
INSTITUT SENI INDONESIA (ISI) YOGYAKARTA JL. PARANGTRITIS KM. 6,5 SEMON, BANTUL DAERAH ISTIMEWA YOGYAKARTA		
TAHUN ANGGARAN		
2025		
MENYETUJUI/MENGETAHUI		
KOORDINATOR PENGELOLA KEGIATAN		
MENYETUJUI/MENGETAHUI		
PENABAT PEMBUAT KOMITMEN		
PERENCANA		
JUDUL GAMBAR		
SKALA		
DETAIL DAUN JENDELA LANTAI 2		1 : 700
NO	KODE	JUMLAH LEMBAR
19		51

GAMBAR KERJA

INSTANSI



KEMENTERIAN PENDIDIKAN, KEBUDAYAAN,
RISET, DAN TEKNOLOGI
INSTITUT SENI INDONESIA YOGYAKARTA
JALAN PARANGTRITIS KM. 6,5 SEMON BANTUL
YOGYAKARTA

PEKERJAAN

PERENCANAAN PEMELIHARAAN GEDUNG
FAKULTAS SENI PERTUNJUKAN
ISI YOGYAKARTA

LOKASI

INSTITUT SENI INDONESIA (ISI)
YOGYAKARTA JL. PARANGTRITIS KM. 6,5
SEMON, BANTUL DAERAH ISTIMEWA
YOGYAKARTA

TAHUN ANGGARAN

2025

MENYETUJUI/MENGETAHUI

KOORDINATOR PENGELOLA KEGIATAN

MENYETUJUI/MENGETAHUI

PENJABAT PEMBUAT KOMITMEN

PERENCANA




JUDUL GAMBAR

SKALA

DETAIL DAUN
JENDELA
LANTAI 2

1 : 700

NO	KODE	JUMLAH LEMBAR
21		51

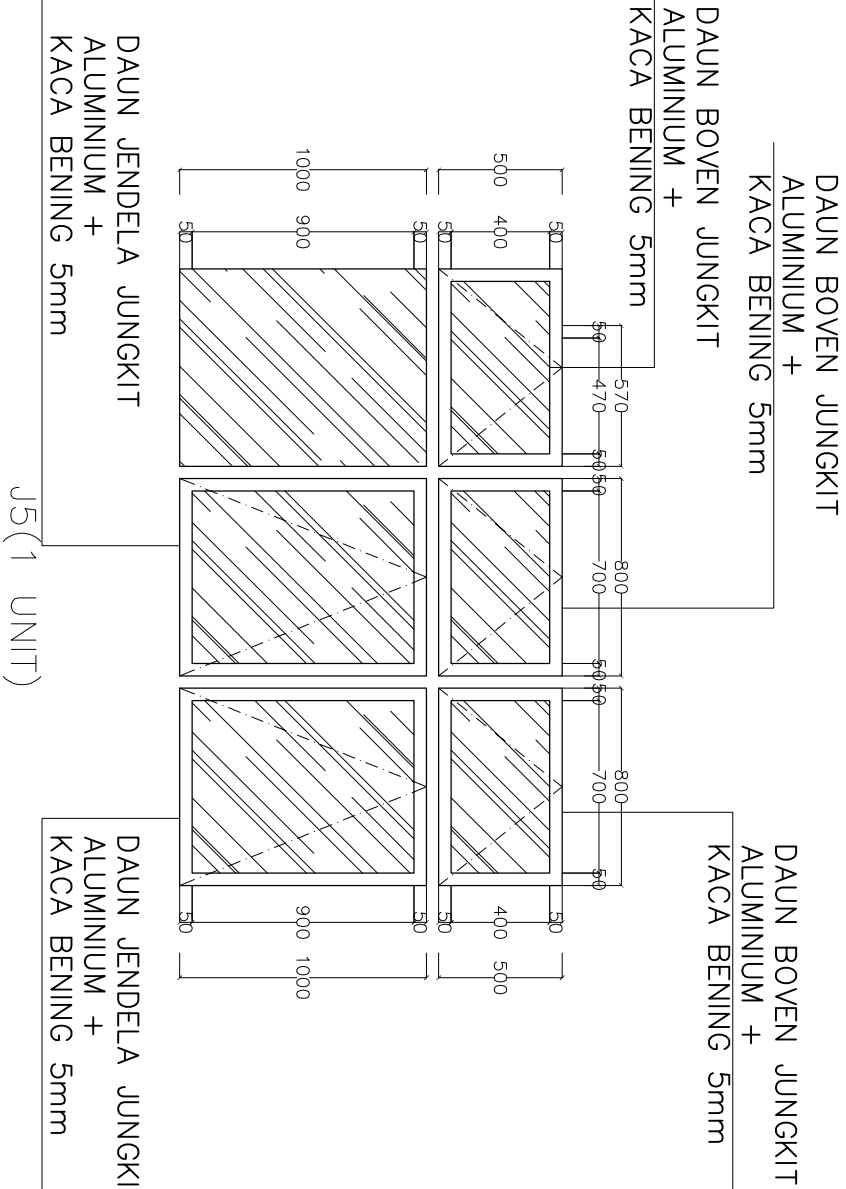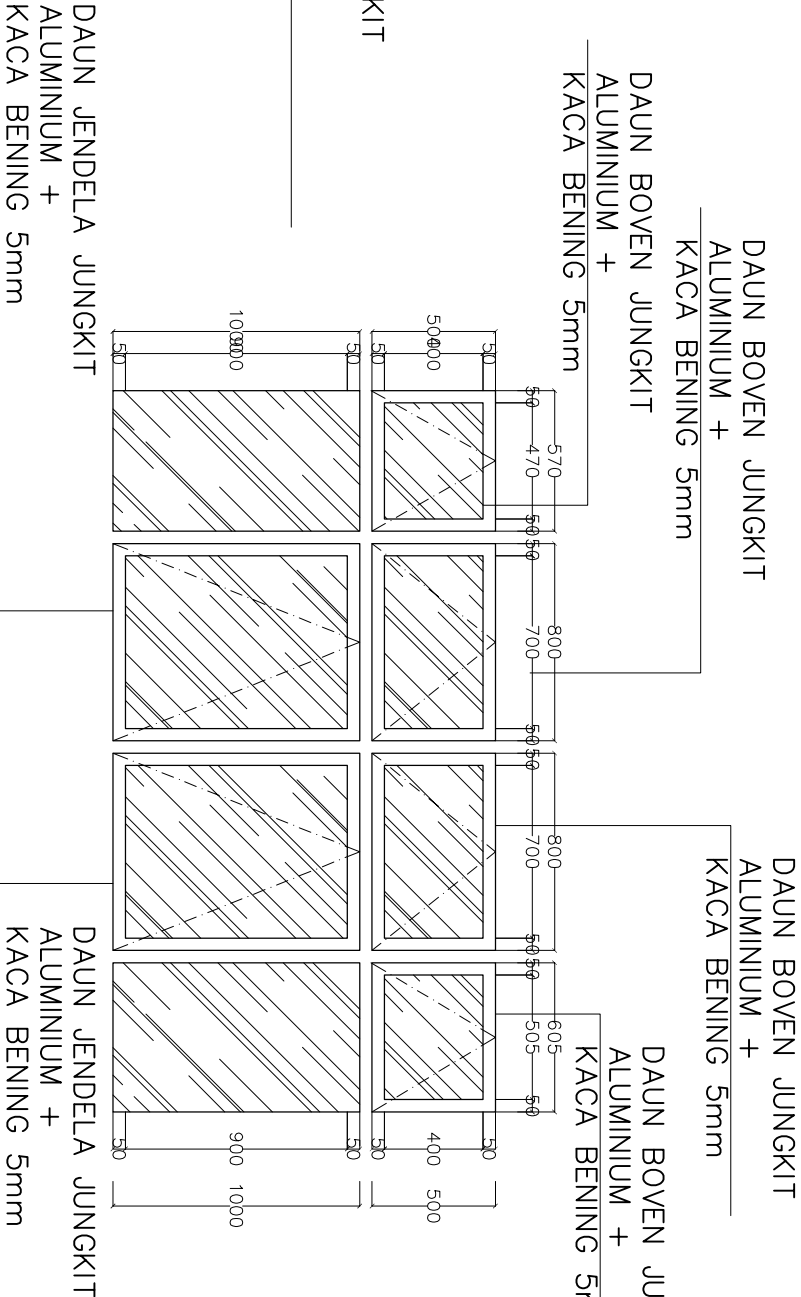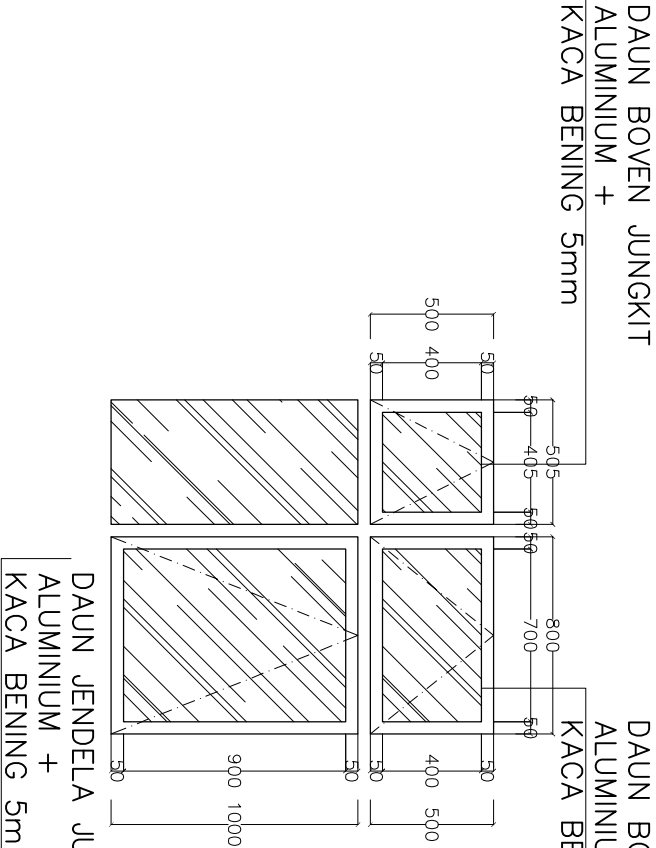

R. PIANO 2.1

Jendela & Boven
Daun Jendela Aluminium
Kunci Rambuncis
Engsel Engsel Casement

GAMBAR KERJA

INSTANSI



KEMENTERIAN PENDIDIKAN, KEBUDAYAAN,
RISET, DAN TEKNOLOGI
INSTITUT SENI INDONESIA YOGYAKARTA
JALAN PARANGTRITIS KM. 6,5 SEMON BANTUL
YOGYAKARTA

PEKERJAAN

PERENCANAAN PEMELIHARAAN GEDUNG
FAKULTAS SENI PERTUNJUKAN
ISI YOGYAKARTA

LOKASI

INSTITUT SENI INDONESIA (ISI)
YOGYAKARTA JL. PARANGTRITIS KM. 6,5
SEMON, BANTUL DAERAH ISTIMEWA
YOGYAKARTA

TAHUN ANGGARAN


2025

MENYETUJUI/MENGETAHUI

KOORDINATOR PENGELOLA KEGIATAN


GAMBAR KERJA

GRC PENUTUP AC

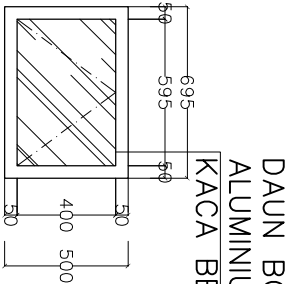

J1(1 UNIT)

DAUN BOVEN JUNGKIT
ALUMINIUM +
KACA BENING 5mm

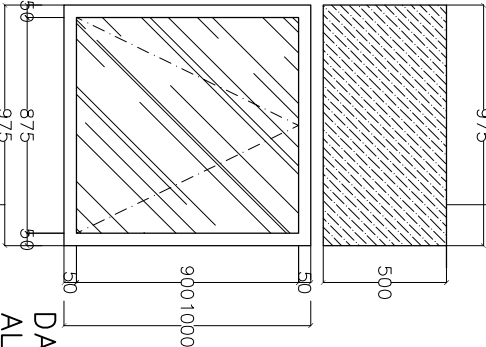

DAUN JENDELA JUNGKIT
ALUMINIUM +
KACA BENING 5mm


J2 PNTP AC (1 UNIT)

R. PRAKTEK 2.3

DAUN BOVEN JUNGKIT

ALUMINIUM +

KACA BENING 5mm

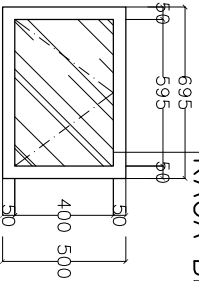


J1(1 UNIT)

DAUN BOVEN JUNGKIT

ALUMINIUM +

KACA BENING 5mm

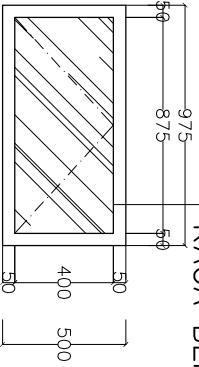

DAUN JENDELA JUNGKIT
ALUMINIUM +
KACA BENING 5mm

J2(1 UNIT)

R. PRAKTEK 2.4

Jendela & Boven		
Daun Jendela	Aluminium	
Kunci	Rambuncis	
Engsel	Engsel Casement	

GAMBAR KERJA		
INSTANSI		
KEMENTERIAN PENDIDIKAN, KEBUDAYAAN, RISET, DAN TEKNOLOGI INSTITUT SENI INDONESIA YOGYAKARTA JALAN PARANGTRITIS KM. 6,5 SEMON BANTUL YOGYAKARTA		
PEKERJAAN		
PERENCANAAN PEMELIHARAAN GEDUNG FAKULTAS SENI PERTUNJUKAN ISI YOGYAKARTA		
LOKASI		
INSTITUT SENI INDONESIA (ISI) YOGYAKARTA JL. PARANGTRITIS KM. 6,5 SEMON, BANTUL DAERAH ISTIMEWA YOGYAKARTA		
TAHUN ANGGARAN		
2025		
MENYETUJUI/MENGETAHUI		
KOORDINATOR PENGELOLA KEGIATAN		
MENYETUJUI/MENGETAHUI		
PENJABAT PEMBUAT KOMITMEN		
PERENCANA		
JUDUL GAMBAR		
SKALA		
DETAIL DAUN JENDELA LANTAI 2		1 : 700
NO	KODE	JUMLAH LEMBAR
22		51

GAMBAR KERJA

INSTANSI



KEMENTERIAN PENDIDIKAN, KEBUDAYAAN,
RISET, DAN TEKNOLOGI
INSTITUT SENI INDONESIA YOGYAKARTA
JALAN PARANGTRITIS KM. 6,5 SEWON BANTUL
YOGYAKARTA

PEKERJAAN

PERENCANAAN PEMELIHARAAN GEDUNG
FAKULTAS SENI PERTUNJUKAN
ISI YOGYAKARTA

LOKASI

INSTITUT SENI INDONESIA (ISI)
YOGYAKARTA JL. PARANGTRITIS KM. 6,5
SEWON, BANTUL DAERAH ISTIMEWA
YOGYAKARTA

TAHUN ANGGARAN

2025


MENYETUJUI/MENGETAHUI

KOORDINATOR PENGELOLA KEGIATAN

DAUN BOVEN JUNGKIT

ALUMINIUM +

KACA BENING 5mm


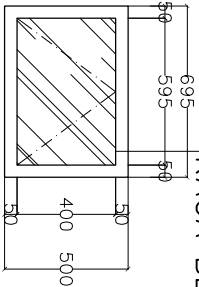


J1(1 UNIT)

DAUN BOVEN JUNGKIT

ALUMINIUM +

KACA BENING 5mm

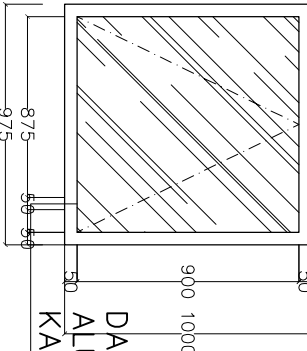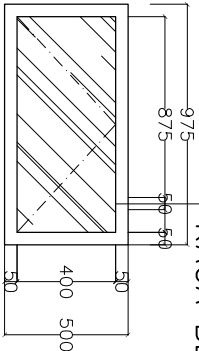


J2(1 UNIT)

DAUN BOVEN JUNGKIT

ALUMINIUM +

KACA BENING 5mm

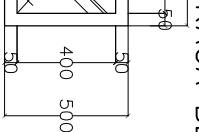


DAUN JENDELA JUNGKIT
ALUMINIUM +
KACA BENING 5mm

R. PRAKTEK 2.1

DAUN BOVEN JUNGKIT



ALUMINIUM +

KACA BENING 5mm

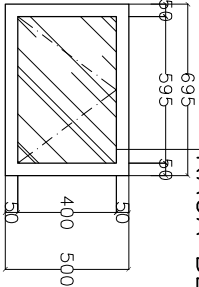

J1(1 UNIT)

GRC PENUTUP AC

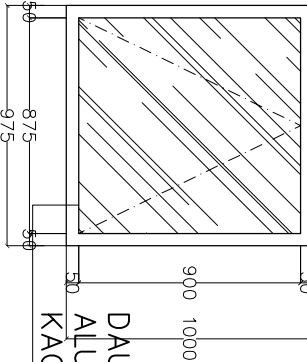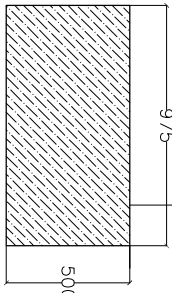

DAUN JENDELA JUNGKIT
ALUMINIUM +
KACA BENING 5mm


J2 PNTP AC (1 UNIT)

R. PRAKTEK 2.6

DAUN BOVEN JUNGKIT

ALUMINIUM +

KACA BENING 5mm

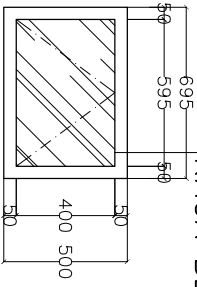


J1(2 UNIT)

R. PRAKTEK 2.2

DAUN BOVEN JUNGKIT

ALUMINIUM +

KACA BENING 5mm

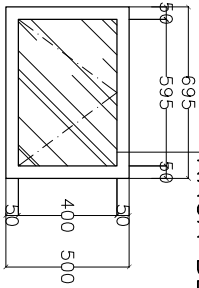

J1(2 UNIT)

R. PRAKTEK 2.5

Jendela & Boven		
Daun Jendela	Aluminium	
Kunci	Rambuncis	
Engsel	Engsel Casement	

GAMBAR KERJA		
INSTANSI		
		
KEMENTERIAN PENDIDIKAN, KEBUDAYAAN, KEPEKERJAAN DAN PERENCANAAN INSTITUT SENI INDONESIA YOGYAKARTA, JALAN PARANGTRITIS KM. 6,5 SEMON BANTUL, YOGYAKARTA		
PEKERJAAN		
PERENCANAAN PEMELIHARAAN GEDUNG FAKULTAS SENI PERTUNJUKAN ISI YOGYAKARTA		
LOKASI		
INSTITUT SENI INDONESIA (ISI) YOGYAKARTA JL. PARANGTRITIS KM. 6,5 SEMON, BANTUL, DAERAH ISTIMEWA YOGYAKARTA		
TAHUN ANGGARAN		
2025		
MENYETUJUI/MENGETAHUI		
KOORDINATOR PENGELOLA KEGIATAN		
MENYETUJUI/MENGETAHUI		
PENJABAT PEMBUAT KOMITMEN		
PERENCANA		
JUDUL GAMBAR		SKALA
DETAIL DAUN JENDELA LANTAI 2		1 : 700
NO	KODE	JUMLAH LEMBAR
23		51

GAMBAR KERJA

INSTANSI



KEMENTERIAN PENDIDIKAN, KEBUDAYAAN,
RISET, DAN TEKNOLOGI
INSTITUT SENI INDONESIA YOGYAKARTA
JALAN PARANGTRITIS KM. 6,5 SEMON BANTUL
YOGYAKARTA

PEKERJAAN

PERENCANAAN PEMELIHARAAN GEDUNG
FAKULTAS SENI PERTUNJUKAN
ISI YOGYAKARTA

LOKASI

INSTITUT SENI INDONESIA (ISI)
YOGYAKARTA JL. PARANGTRITIS KM. 6,5
SEMON, BANTUL DAERAH ISTIMEWA
YOGYAKARTA


TAHUN ANGGARAN

2025

MENYETUJUI/MENGETAHUI


KOORDINATOR PENGELOLA KEGIATAN

GRC PENUTUP AC

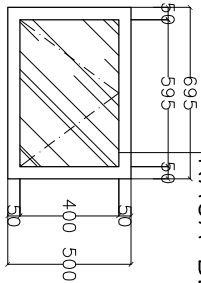

J1(2 UNIT)

DAUN BOVEN JUNGKIT
ALUMINIUM +
KACA BENING 5mm

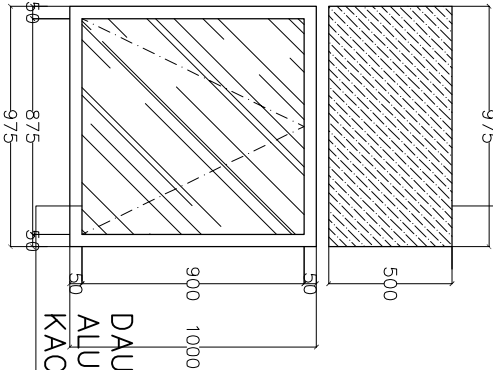

DAUN JENDELA JUNGKIT
ALUMINIUM +
KACA BENING 5mm


J2 PNTP AC (1 UNIT)

R. PRAKTEK 3.2

DAUN BOVEN JUNGKIT

ALUMINIUM +

KACA BENING 5mm

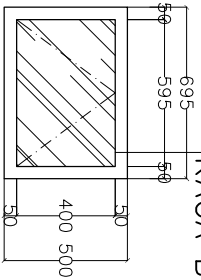


J1(2 UNIT)

DAUN BOVEN JUNGKIT

ALUMINIUM +

KACA BENING 5mm

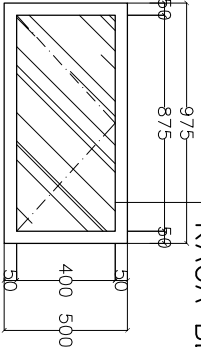


900 1000

DAUN JENDELA JUNGKIT

ALUMINIUM +

KACA BENING 5mm

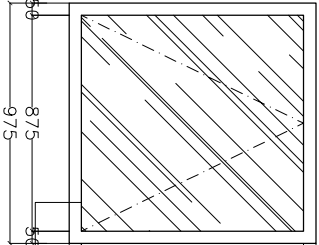

J2(1 UNIT)

R. PRAKTEK 3.3

Jendela & Boven		
Daun Jendela	Aluminium	
Kunci	Rambuncis	
Engsel	Engsel Casement	

DETAIL DAUN JENDELA LANTAI 3			1 : 700
NO	KODE	JUMLAH LEMBAR	
24		51	

GAMBAR KERJA

INSTANSI



KEMENTERIAN PENDIDIKAN, KEBUDAYAAN,
RISET, DAN TEKNOLOGI
INSTITUT SENI INDONESIA YOGYAKARTA
JALAN PARANGTRITIS KM. 6,5 SEMON BANTUL
YOGYAKARTA

PEKERJAAN

PERENCANAAN PEMELIHARAAN GEDUNG
FAKULTAS SENI PERTUNJUKAN
ISI YOGYAKARTA

LOKASI

INSTITUT SENI INDONESIA (ISI)
YOGYAKARTA JL. PARANGTRITIS KM. 6,5
SEMON, BANTUL DAERAH ISTIMEWA
YOGYAKARTA

TAHUN ANGGARAN

2025

MENYETUJUI/MENGETAHUI

KOORDINATOR PENGELOLA KEGIATAN

GAMBAR KERJA

INSTANSI



KEMENTERIAN PENDIDIKAN, KEBUDAYAAN,
RISET, DAN TEKNOLOGI
INSTITUT SENI INDONESIA YOGYAKARTA
JALAN PARANGTRITIS KM. 6,5 SEMON BANTUL
YOGYAKARTA

PEKERJAAN

PERENCANAAN PEMELIHARAAN GEDUNG
FAKULTAS SENI PERTUNJUKAN
ISI YOGYAKARTA

LOKASI

INSTITUT SENI INDONESIA (ISI)
YOGYAKARTA JL. PARANGTRITIS KM. 6,5
SEMON, BANTUL DAERAH ISTIMEWA
YOGYAKARTA


TAHUN ANGGARAN

2025

MENYETUJUI/MENGETAHUI


KOORDINATOR PENGELOLA KEGIATAN

DAUN BOYEN JUNGKIT
ALUMINIUM +
KACA BENING 5mm

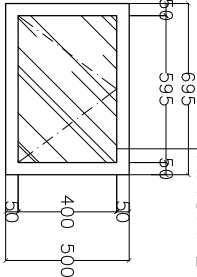


J1(2 UNIT)

DAUN BOYEN JUNGKIT
ALUMINIUM +
KACA BENING 5mm

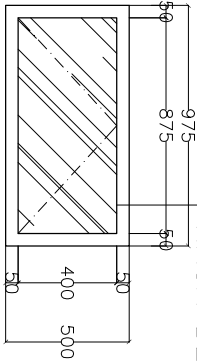


J2(1 UNIT)

DAUN JENDELA JUNGKIT
ALUMINIUM +
KACA BENING 5mm

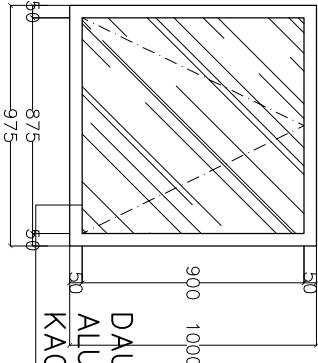


R. PRAKTEK 3.4

DAUN BOYEN JUNGKIT
ALUMINIUM +
KACA BENING 5mm

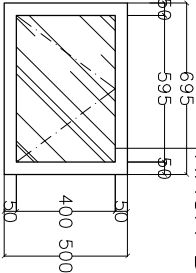


J1(1 UNIT)

DAUN BOYEN JUNGKIT
ALUMINIUM +
KACA BENING 5mm

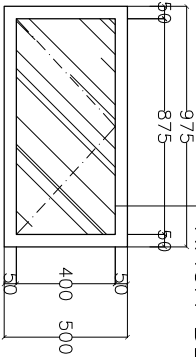

DAUN JENDELA JUNGKIT
ALUMINIUM +
KACA BENING 5mm

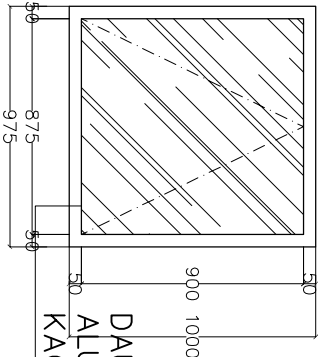

J2(1 UNIT)

R. PRAKTEK 3.7

Jendela & Boyen		
Daun Jendela	Aluminium	
Kunci	Rambuncis	
Engsel	Engsel Casement	

DETAIL DAUN JENDELA LANTAI 3			1 : 700
NO	KODE	JUMLAH LEMBAR	
25		51	

GAMBAR KERJA

INSTANSI



KEMENTERIAN PENDIDIKAN, KEBUDAYAAN,
RISET, DAN TEKNOLOGI
INSTITUT SENI INDONESIA YOGYAKARTA
JALAN PARANGTRITIS KM. 6,5 SEMON BANTUL
YOGYAKARTA

PEKERJAAN

PERENCANAAN PEMELIHARAAN GEDUNG
FAKULTAS SENI PERTUNJUKAN
ISI YOGYAKARTA

LOKASI

INSTITUT SENI INDONESIA (ISI)
YOGYAKARTA JL. PARANGTRITIS KM. 6,5
SEMON, BANTUL DAERAH ISTIMEWA
YOGYAKARTA

TAHUN ANGGARAN

2025

MENYETUJUI/MENGETAHUI

KOORDINATOR PENGELOLA KEGIATAN

MENYETUJUI/MENGETAHUI

PENJABAT PEMBUAT KOMITMEN

PERENCANA

JUDUL GAMBAR

SKALA

DETAIL DAUN
JENDELA
LANTAI 3

1 : 700

NO


KODE

JUMLAH LEMBAR

26



51

DAUN BOVEN JUNGKIT
ALUMINIUM +
KACA BENING 5mm

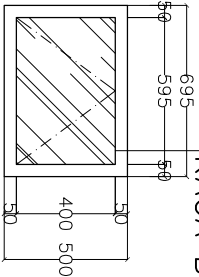

J1(2 UNIT)

GRC PENUTUP AC

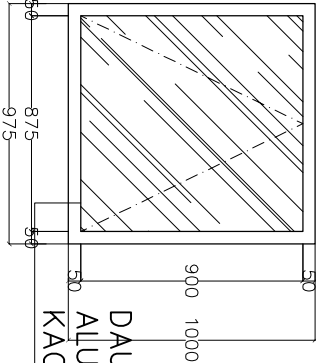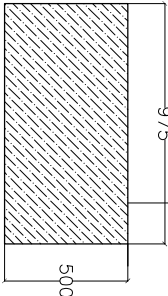


DAUN JENDELA JUNGKIT
ALUMINIUM +
KACA BENING 5mm

J2 PNTP AC(1 UNIT)


R. PRAKTEK 3.1

DAUN BOVEN JUNGKIT
ALUMINIUM +
KACA BENING 5mm

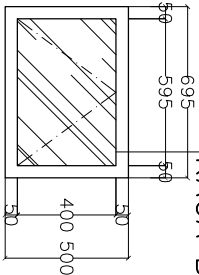


J1(4 UNIT)

DAUN BOVEN JUNGKIT
ALUMINIUM +
KACA BENING 5mm

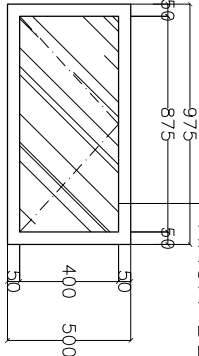





DAUN JENDELA JUNGKIT
ALUMINIUM +
KACA BENING 5mm

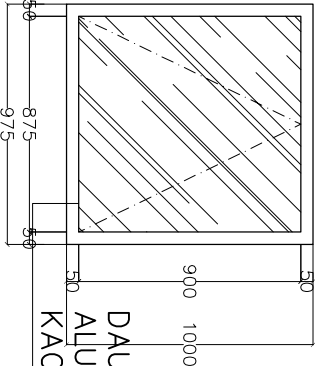

J2(2 UNIT)

R. PRAKTEK 3.0

Jendela & Boven		
Daun Jendela	Aluminium	
Kunci	Rambuncis	
Engsel	Engsel Casement	

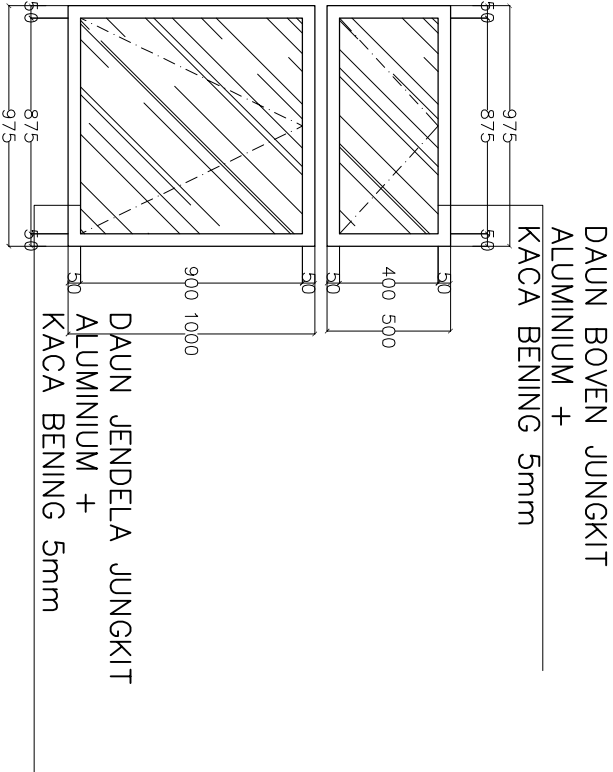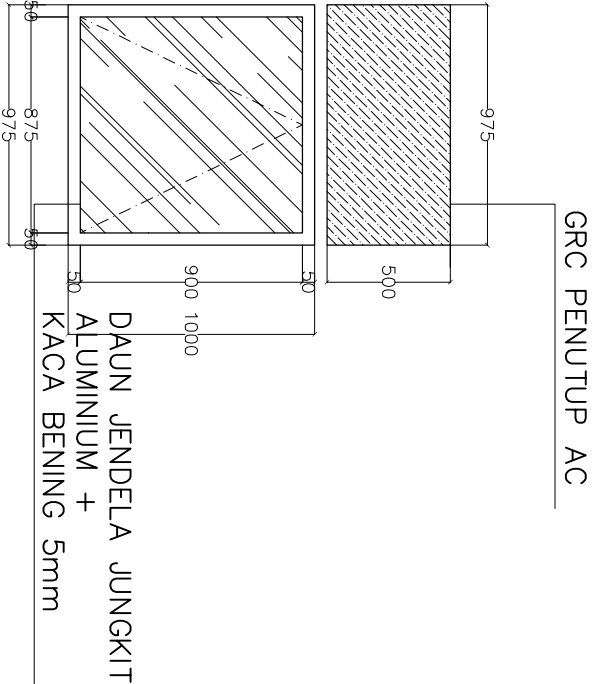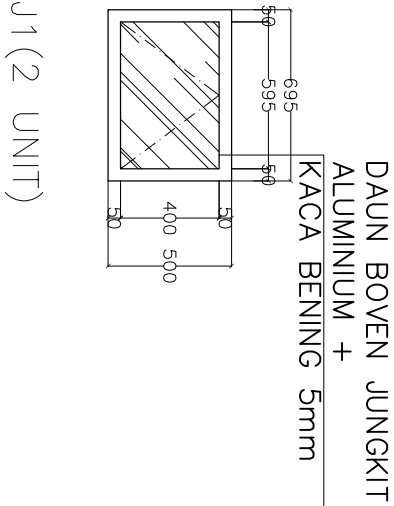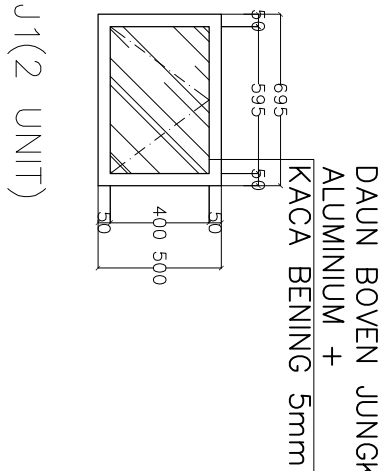

R. PRAKTEK 3.6

R. PRAKTEK 3.5

Jendela & Boven	
Daun Jendela	Aluminium
Kunci	Rambuncis
Engsel	Engsel Casement

GAMBAR KERJA		
INSTANSI		
 KEMENTERIAN PENDIDIKAN, KEBUDAYAAN, RISET, DAN TEKNOLOGI INSTITUT SENI INDONESIA YOGYAKARTA JALAN PARANGTRITIS KM. 6,5 SEMON BANTUL YOGYAKARTA		
PEKERJAAN		
PERENCANAAN PEMELIHARAAN GEDUNG FAKULTAS SENI PERTUNJUKAN ISI YOGYAKARTA		
LOKASI		
INSTITUT SENI INDONESIA (ISI) YOGYAKARTA JL. PARANGTRITIS KM. 6,5 SEMON, BANTUL DAERAH ISTIMEWA YOGYAKARTA		
TAHUN ANGGARAN		
2025		
MENYETUJUI/MENGETAHUI		
KOORDINATOR PENGELOLA KEGIATAN		
MENYETUJUI/MENGETAHUI		
PENJABAT PEMBUAT KOMITMEN		
PERENCANA		
JUDUL GAMBAR		
SKALA		
DETAIL DAUN JENDELA LANTAI 3		1 : 700
NO	KODE	JUMLAH LEMBAR
27		51

GAMBAR KERJA

INSTANSI



KEMENTERIAN PENDIDIKAN, KEBUDAYAAN,
RISET, DAN TEKNOLOGI
INSTITUT SENI INDONESIA YOGYAKARTA
JALAN PARANGTRITIS KM. 6,5 SEMON BANTUL
YOGYAKARTA

PEKERJAAN

PERENCANAAN PEMELIHARAAN GEDUNG
FAKULTAS SENI PERTUNJUKAN
ISI YOGYAKARTA

LOKASI

INSTITUT SENI INDONESIA (ISI)
YOGYAKARTA JL. PARANGTRITIS KM. 6,5
SEWON, BANTUL DAERAH ISTIMEWA
YOGYAKARTA

TAHUN ANGGARAN


2025

MENYETUJUI/MENGETAHUI

KOORDINATOR PENGELOLA KEGIATAN

DAUN BOVEN JUNGKIT

ALUMINIUM +
KACA BENING 5mm

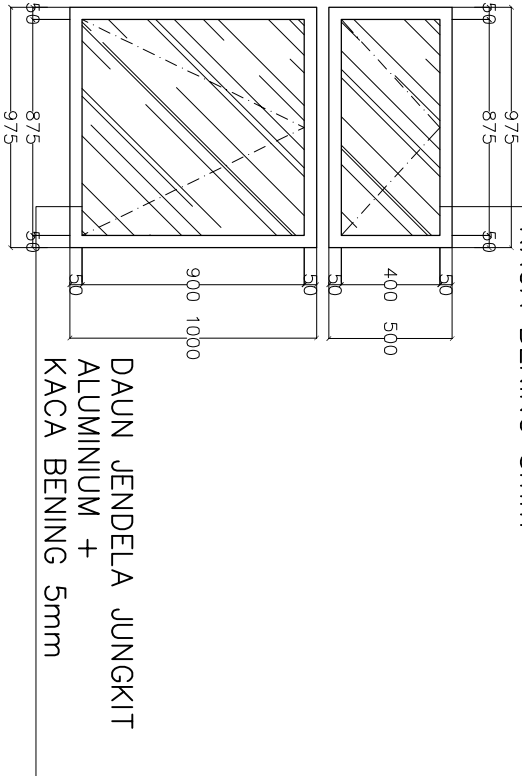


J2(1 UNIT)

R. PRAKTEK 3.8

DAUN BOVEN JUNGKIT


ALUMINIUM +
KACA BENING 5mm

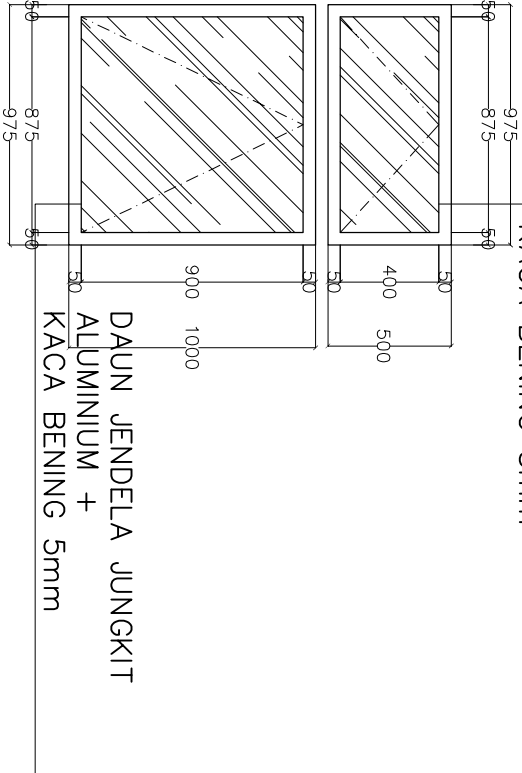

J2(1 UNIT)

DAUN BOVEN JUNGKIT


ALUMINIUM +
KACA BENING 5mm

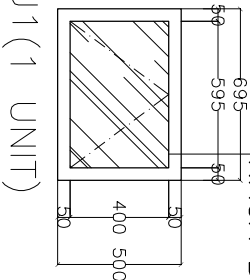

J1(1 UNIT)

DAUN BOVEN JUNGKIT

ALUMINIUM +
KACA BENING 5mm

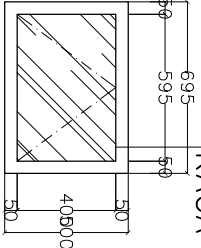

J1(2 UNIT)

R. PRAKTEK 3.9

Jendela & Boven		
Daun Jendela	Aluminium	
Kunci	Rambuncis	
Engsel	Engsel Casement	

DETAIL DAUN JENDELA LANTAI 3			1 : 700
NO	KODE	JUMLAH LEMBAR	
28		51	

GAMBAR KERJA

INSTANSI



KEMENTERIAN PENDIDIKAN, KEBUDAYAAN,
RISET, DAN TEKNOLOGI
INSTITUT SENI INDONESIA YOGYAKARTA
JALAN PARANGTRITIS KM. 6,5 SEMON BANTUL
YOGYAKARTA

PEKERJAAN

PERENCANAAN PEMELIHARAAN GEDUNG
FAKULTAS SENI PERTUNJUKAN
ISI YOGYAKARTA

LOKASI

INSTITUT SENI INDONESIA (ISI)
YOGYAKARTA JL. PARANGTRITIS KM. 6,5
SEWON, BANTUL DAERAH ISTIMEWA
YOGYAKARTA

TAHUN ANGGARAN

2025

MENYETUJUI/MENGETAHUI

KOORDINATOR PENGELOLA KEGIATAN

MENYETUJUI/MENGETAHUI


PENJABAT PEMBUAT KOMITMEN

PERENCANA


JUDUL GAMBAR	SKALA
--------------	-------

DETAIL DAUN JENDELA LANTAI 3		1 : 700
------------------------------------	--	---------

NO	KODE	JUMLAH LEMBAR
29		51

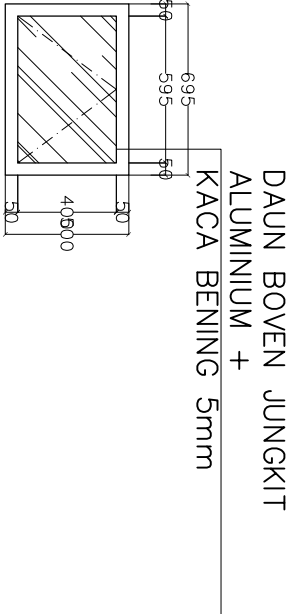

J1(2 UNIT)

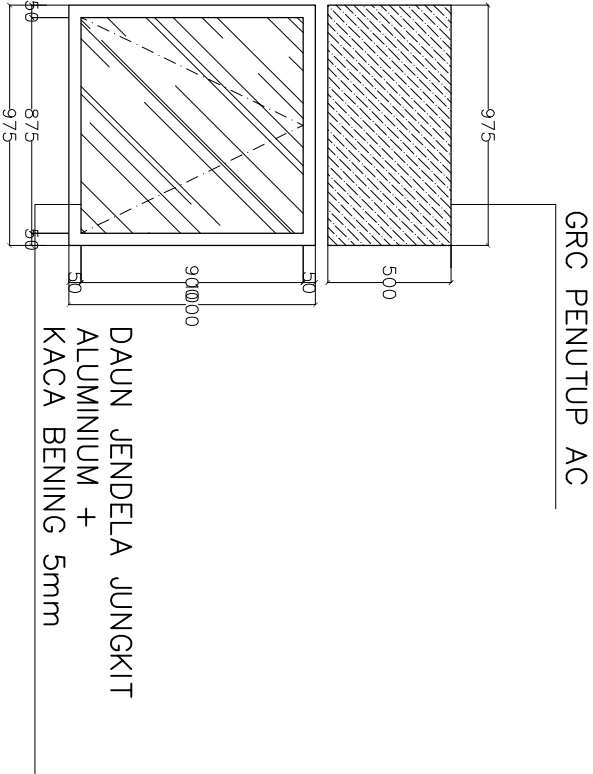

J2 PNTP AC(1 UNIT)

R. PRAKTEK 3.10

Jendela & Boven	
Daun Jendela	Aluminium
Kunci	Rambuncis
Engsel	Engsel Casement

GAMBAR KERJA

INSTANSI



KEMENTERIAN PENDIDIKAN, KEBUDAYAAN,
RISET, DAN TEKNOLOGI
INSTITUT SENI INDONESIA YOGYAKARTA
JALAN PARANGTRITIS KM. 6,5 SEWON BANTUL
YOGYAKARTA

PEKERJAAN

PERENCANAAN PEMELIHARAAN GEDUNG
FAKULTAS SENI PERTUNJUKAN
ISI YOGYAKARTA

LOKASI

INSTITUT SENI INDONESIA (ISI)
YOGYAKARTA JL. PARANGTRITIS KM. 6,5
SEWON, BANTUL DAERAH ISTIMEWA
YOGYAKARTA

TAHUN ANGGARAN

2025

MENYETUJUI/MENGETAHUI

KOORDINATOR PENGELOLA KEGIATAN

MENYETUJUI/MENGETAHUI

PENJABAT PEMBUAT KOMITMEN


PERENCANA

JUDUL GAMBARSKALA

DETAIL DAUN
JENDELA
LANTAI 41 : 700

NO	KODE	JUMLAH LEMBAR
30		51


DAUN BOVEN JUNGKIT
ALUMINIUM +
KACA BENING 5mm

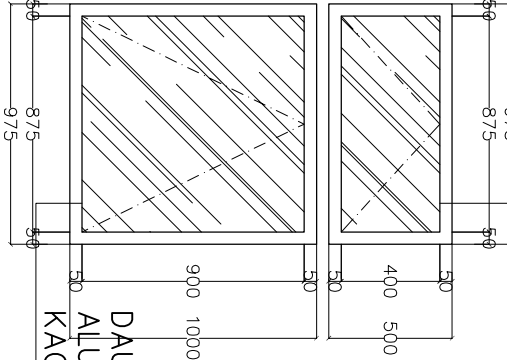

J2 (1 UNIT)


R. PRAKTEK 4.4

DAUN BOVEN JUNGKIT
ALUMINIUM +
KACA BENING 5mm

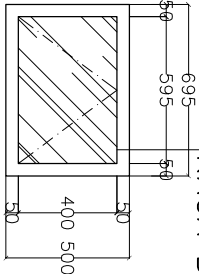


J1 (3 UNIT)

DAUN BOVEN JUNGKIT
ALUMINIUM +
KACA BENING 5mm

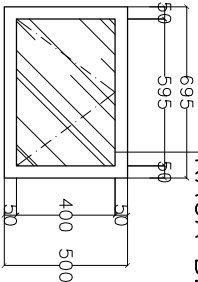


J1 (4 UNIT)

DAUN BOVEN JUNGKIT
ALUMINIUM +
KACA BENING 5mm

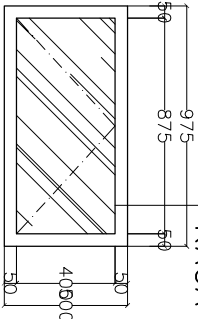

DAUN JENDELA JUNGKIT
ALUMINIUM +
KACA BENING 5mm

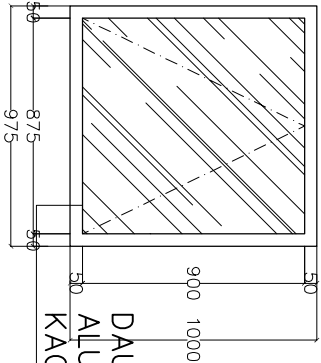

J2 (2 UNIT)

R. ERSAMBLE 4.1

Jendela & Boven
Daun Jendela Aluminium
Kunci Rambuncis
Engsel Engsel Casement

GAMBAR KERJA

INSTANSI



KEMENTERIAN PENDIDIKAN, KEBUDAYAAN,
RISET, DAN TEKNOLOGI
INSTITUT SENI INDONESIA YOGYAKARTA
JALAN PARANGTRITIS KM. 6,5 SEWON BANTUL
YOGYAKARTA

PEKERJAAN

PERENCANAAN PEMELIHARAAN GEDUNG
FAKULTAS SENI PERTUNJUKAN
ISI YOGYAKARTA

LOKASI

INSTITUT SENI INDONESIA (ISI)
YOGYAKARTA JL. PARANGTRITIS KM. 6,5
SEWON, BANTUL DAERAH ISTIMEWA
YOGYAKARTA

TAHUN ANGGARAN

2025


MENYETUJUI/MENGETAHUI

KOORDINATOR PENGELOLA KEGIATAN

DAUN BOVEN JUNGKIT

ALUMINIUM +

KACA BENING 5mm

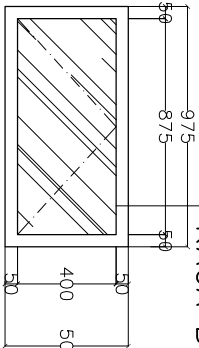


J1 (3 UNIT)

DAUN BOVEN JUNGKIT

ALUMINIUM +

KACA BENING 5mm

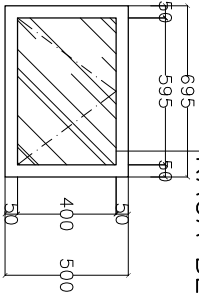


J2 (1 UNIT)

DAUN BOVEN JUNGKIT

ALUMINIUM +


KACA BENING 5mm

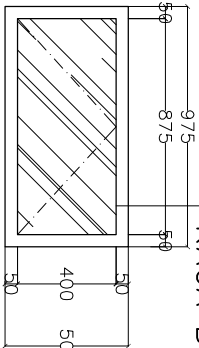

DAUN JENDELA JUNGKIT

ALUMINIUM +

KACA BENING 5mm

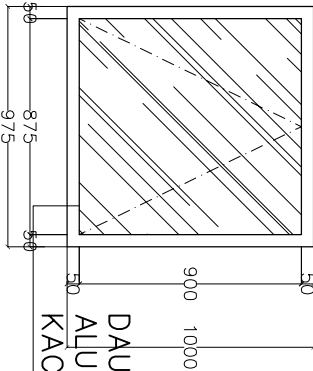


R. PRAKTEK 4.1

DAUN BOVEN JUNGKIT

ALUMINIUM +

KACA BENING 5mm

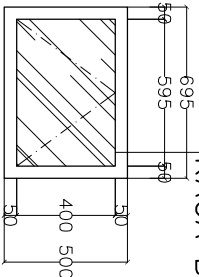


J1(2 UNIT)

DAUN BOVEN JUNGKIT

ALUMINIUM +


KACA BENING 5mm

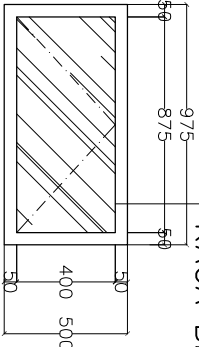

DAUN JENDELA JUNGKIT

ALUMINIUM +

KACA BENING 5mm

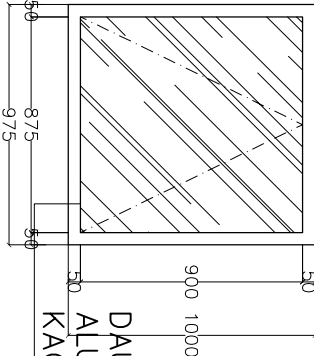

J2 (1 UNIT)

R. PRAKTEK 4.7

Jendela & Boven		
Daun Jendela	Aluminium	
Kunci	Rambuncis	
Engsel	Engsel Casement	

DETAIL DAUN JENDELA LANTAI 4			1 : 700
NO	KODE	JUMLAH LEMBAR	
31		51	

GAMBAR KERJA

INSTANSI



KEMENTERIAN PENDIDIKAN, KEBUDAYAAN,
RISET, DAN TEKNOLOGI
INSTITUT SENI INDONESIA YOGYAKARTA
JALAN PARANGTRITIS KM. 6,5 SEWON BANTUL
YOGYAKARTA

PEKERJAAN

PERENCANAAN PEMELIHARAAN GEDUNG
FAKULTAS SENI PERTUNJUKAN
ISI YOGYAKARTA

LOKASI

INSTITUT SENI INDONESIA (ISI)
YOGYAKARTA JL. PARANGTRITIS KM. 6,5
SEWON, BANTUL DAERAH ISTIMEWA
YOGYAKARTA

TAHUN ANGGARAN

2025

MENYETUJUI/MENGETAHUI

KOORDINATOR PENGELOLA KEGIATAN

MENYETUJUI/MENGETAHUI

PENJABAT PEMBUAT KOMITMEN


PERENCANA

JUDUL GAMBARSKALA


DETAIL DAUN
JENDELA
LANTAI 41 : 700

NO	KODE	JUMLAH LEMBAR
32		51

DAUN BOVEN JUNGKIT
ALUMINIUM +
KACA BENING 5mm

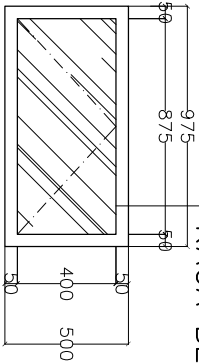


DAUN JENDELA JUNGKIT
ALUMINIUM +
KACA BENING 5mm

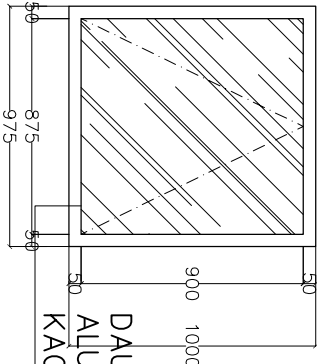

J2 (2 UNIT)


R. PRAKTEK 4.2

DAUN BOVEN JUNGKIT
ALUMINIUM +
KACA BENING 5mm

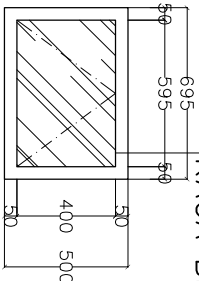


J1(2 UNIT)

DAUN BOVEN JUNGKIT
ALUMINIUM +
KACA BENING 5mm

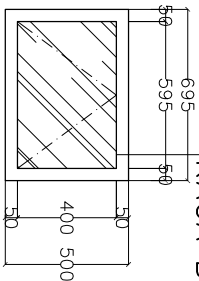


J1(3 UNIT)

DAUN BOVEN JUNGKIT
ALUMINIUM +
KACA BENING 5mm

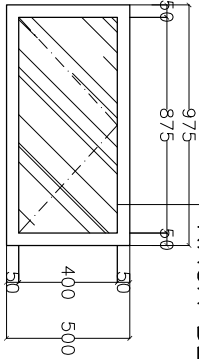

DAUN JENDELA JUNGKIT
ALUMINIUM +
KACA BENING 5mm

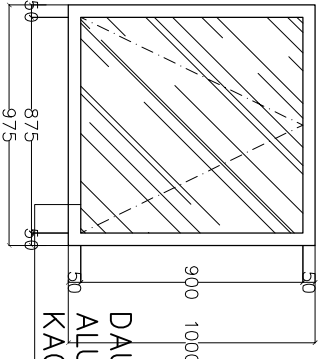

J2 (1 UNIT)

R. PRAKTEK 4.3

Jendela & Boven
Daun Jendela Aluminium
Kunci Rambuncis
Engsel Casement

GAMBAR KERJA

INSTANSI



KEMENTERIAN PENDIDIKAN, KEBUDAYAAN,
RISET, DAN TEKNOLOGI
INSTITUT SENI INDONESIA YOGYAKARTA
JALAN PARANGTRITIS KM. 6,5 SEMON BANTUL
YOGYAKARTA

PEKERJAAN

PERENCANAAN PEMELIHARAAN GEDUNG
FAKULTAS SENI PERTUNJUKAN
ISI YOGYAKARTA

LOKASI

INSTITUT SENI INDONESIA (ISI)
YOGYAKARTA JL. PARANGTRITIS KM. 6,5
SEMON, BANTUL DAERAH ISTIMEWA
YOGYAKARTA



TAHUN ANGGARAN

2025

MENYETUJUI/MENGETAHUI

KOORDINATOR PENGELOLA KEGIATAN


GRC PENUTUP AC

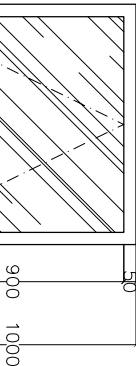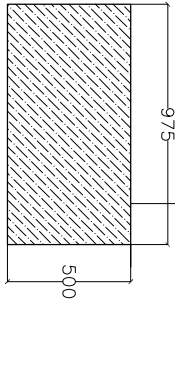

J2 PNTP AC(1 UNIT)



R. PRAKTEK 4.5

DAUN BOVEN JUNGKIT
ALUMINIUM +
KACA BENING 5mm

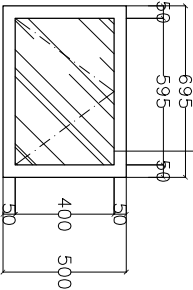

J1(2 UNIT)

DAUN BOVEN JUNGKIT
ALUMINIUM +
KACA BENING 5mm

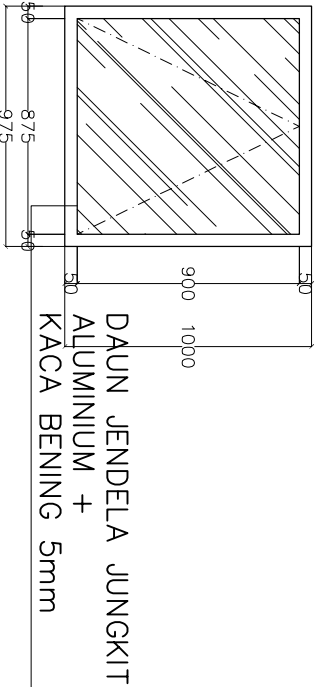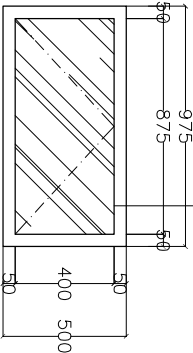

J2 (1 UNIT)

R. PRAKTEK 4.6

Jendela & Boven	
Daun Jendela	Aluminium
Kunci	Rambuncis
Engsel	Engsel Casement

DETAIL DAUN JENDELA LANTAI 4			1 : 700
NO	KODE	JUMLAH LEMBAR	
33		51	

GEDUNG JURUSAN PEDALANGAN & KARAWITAN

GAMBAR KERJA

INSTANSI



KEMENTERIAN PENDIDIKAN, KEBUDAYAAN,
RISET, DAN TEKNOLOGI
INSTITUT SENI INDONESIA YOGYAKARTA
JALAN PARANGTRITIS KM. 6,5 SEMON BANTUL
YOGYAKARTA

PEKERJAAN

PERENCANAAN PEMELIHARAAN GEDUNG
FAKULTAS SENI PERTUNJUKAN
ISI YOGYAKARTA

LOKASI


INSTITUT SENI INDONESIA (ISI)
YOGYAKARTA JL. PARANGTRITIS KM. 6,5
SEMON, BANTUL DAERAH ISTIMEWA
YOGYAKARTA

TAHUN ANGGARAN

2025


MENYETUJUI/MENGETAHUI

KOORDINATOR PENGELOLA KEGIATAN

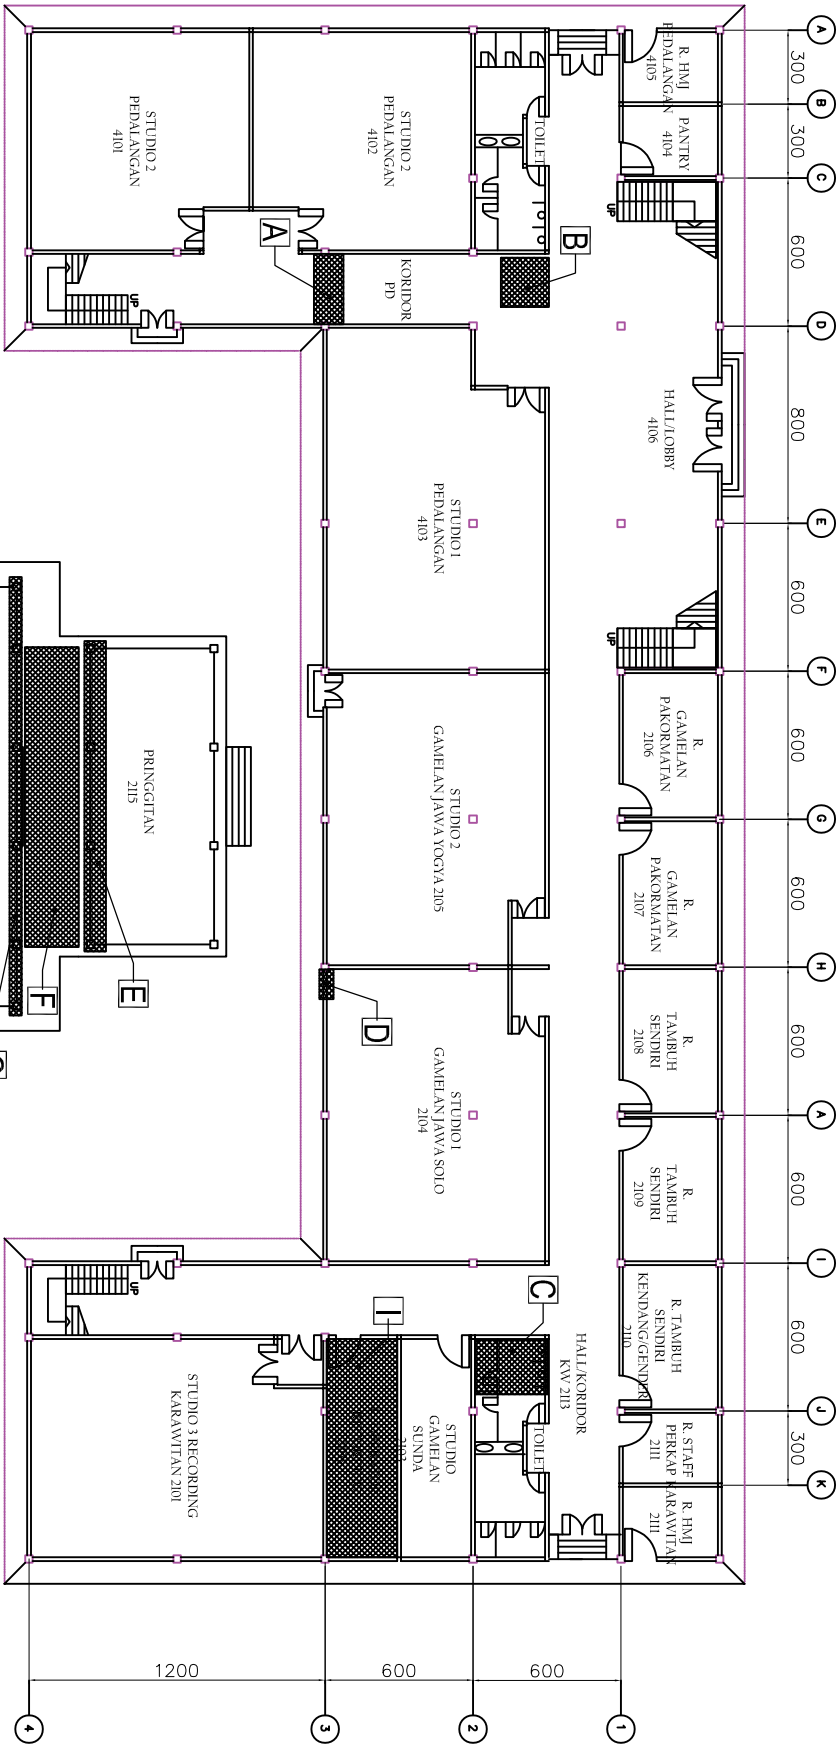

List Pekerjaan

- A** : Penggantian Lantai Keramik
B : Penggantian Plafon Bocor
C : Penggantian Jati Shower Kloset & Pemasangan Acrylic Urinoir
D : Penambahan Trails Besi
E : Pemindahan Dinding Kayu Pringgitan
F : Penyamaan Elevasi Lantai Pringgitan & Pendopo
G : Perbaikan Talang antara Atap Pringgitan & Pendopo
H : Perbaikan Talang antara Atap Pendopo & Kuncungan
H : PEMASANGAN KARPET RUANG OPERATOR RECORDING

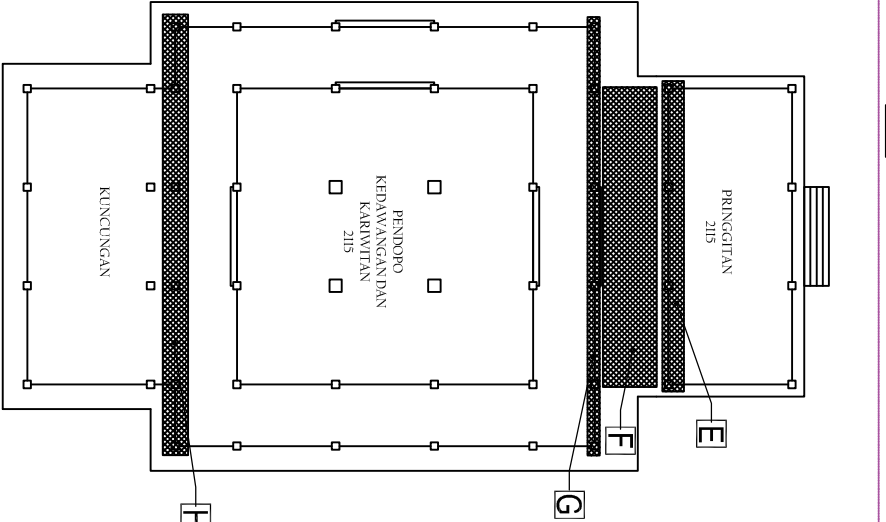

GAMBAR KERJA		
INSTANSI		
		
KEMENTERIAN PENDIDIKAN, KEBUDAYAAN, KEPARIWISATAAN DAN OLAH RAGA REPUBLIK INDONESIA INSTITUT SENI INDONESIA YOGYAKARTA, JALAN PARANGTRITIS KM. 6,5 SEMON BANTUL YOGYAKARTA		
PEKERJAAN		
PERENCANAAN PEMELIHARAAN GEDUNG FAKULTAS SENI PERTUNJUKAN ISI YOGYAKARTA		
LOKASI		
INSTITUT SENI INDONESIA (ISI) YOGYAKARTA JL. PARANGTRITIS KM. 6,5 SEMON, BANTUL, DAERAH ISTIMEWA YOGYAKARTA		
TAHUN ANGGARAN		
2025		
MENYETUJUI/MENGETAHUI		
KOORDINATOR PENGELOLA KEGIATAN		
MENYETUJUI/MENGETAHUI		
PENJABAT PEMBUAT KOMITMEN		
PERENCANA		

GAMBAR KERJA

INSTANSI



KEMENTERIAN PENDIDIKAN, KEBUDAYAAN,
RISET, DAN TEKNOLOGI
INSTITUT SENI INDONESIA YOGYAKARTA
JALAN PARANGTRITIS KM. 6,5 SEMON BANTUL
YOGYAKARTA

PEKERJAAN

PERENCANAAN PEMELIHARAAN GEDUNG
FAKULTAS SENI PERTUNJUKAN
ISI YOGYAKARTA

LOKASI

INSTITUT SENI INDONESIA (ISI)
YOGYAKARTA JL. PARANGTRITIS KM. 6,5
SEMON, BANTUL DAERAH ISTIMEWA
YOGYAKARTA

TAHUN ANGGARAN

2025

MENYETUJUI/MENGETAHUI

KOORDINATOR PENGELOLA KEGIATAN

MENYETUJUI/MENGETAHUI

PENJABAT PEMBUAT KOMITMEN

PERENCANA


JUDUL GAMBAR

SKALA

DENAH LANTAI 2

1 : 200

NO	KODE	JUMLAH LEMBAR
35		51

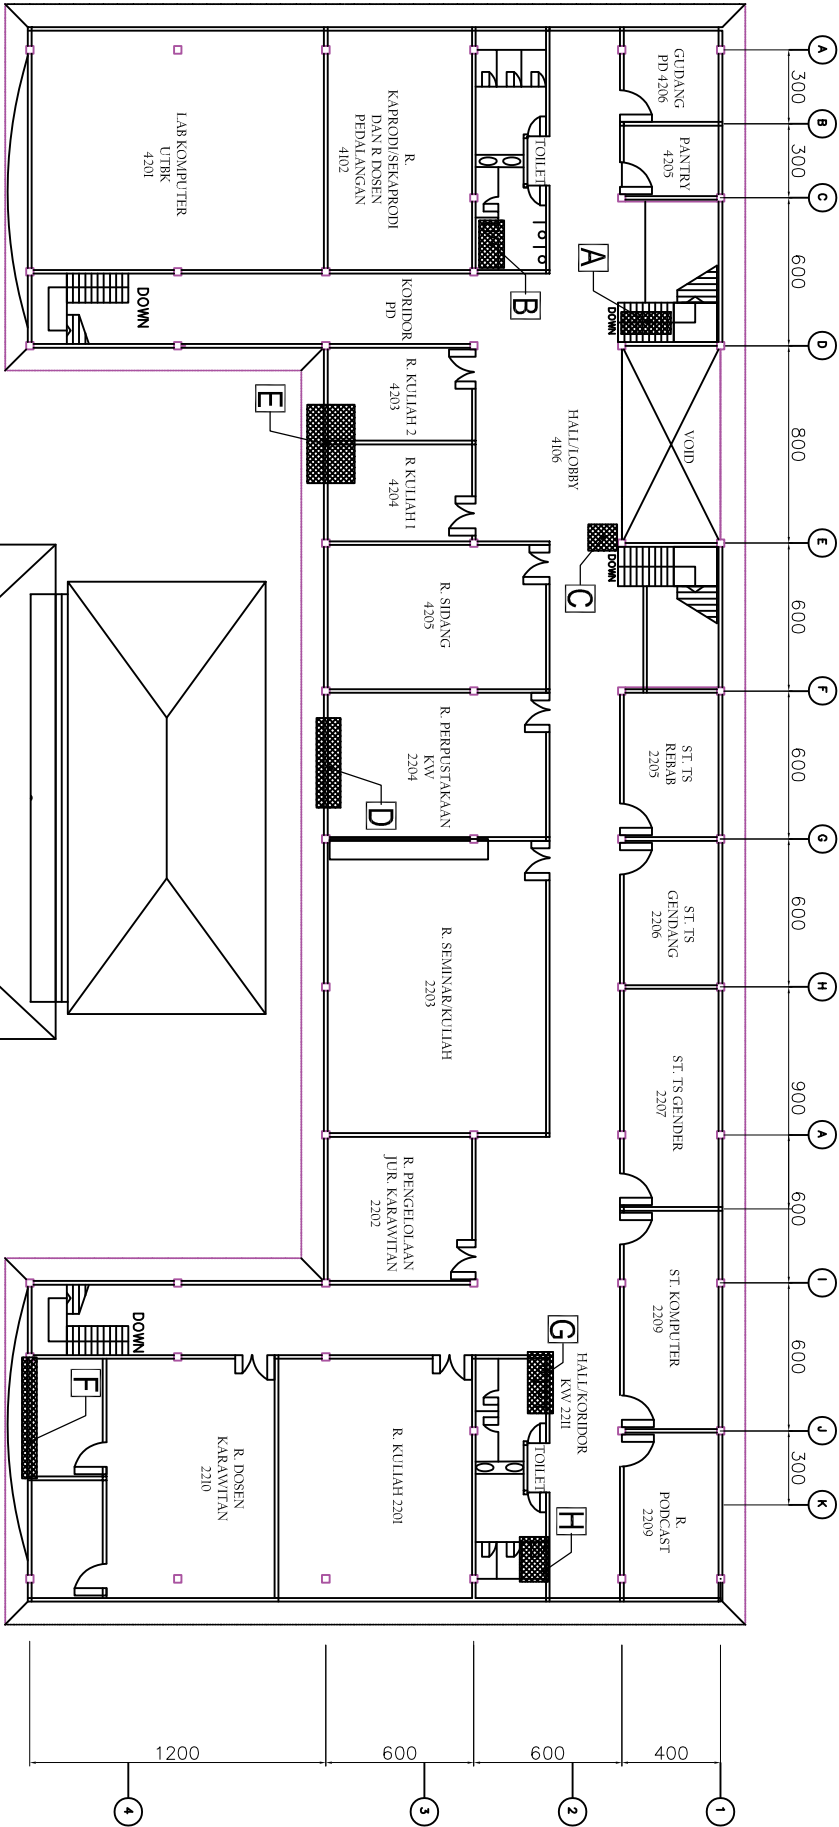

List Pekerjaan

- A

: Penggantian Lantai Keramik Step Nosing Tangga
- B

: Perbaikan Pipa Floodrain Air Kotor
- C

: Penggantian Lantai Keramik
- D

: Penggantian Dinding Walpanel WPC
- E

: Penambatan Sealant Jendela & Penggantian Walpane WPC Eksisting
- F

: Penggantian Plafon Bocor & Perbaikan Aiap Bocor
- G

: Perbaikan Retak Antara Dinding dan Kolom
- H

: Penambatan Acrylic Unhoir
- I

: Penggantian Koset Duduk

GAMBAR KERJA

INSTANSI



KEMENTERIAN PENDIDIKAN, KEBUDAYAAN,
RISET, DAN TEKNOLOGI
INSTITUT SENI INDONESIA YOGYAKARTA
JALAN PARANGTRITIS KM. 6,5 SEMON BANTUL
YOGYAKARTA

PEKERJAAN

PERENCANAAN PEMELIHARAAN GEDUNG
FAKULTAS SENI PERTUNJUKAN
ISI YOGYAKARTA

LOKASI


INSTITUT SENI INDONESIA (ISI)
YOGYAKARTA JL. PARANGTRITIS KM. 6,5
SEMON, BANTUL DAERAH ISTIMEWA
YOGYAKARTA

TAHUN ANGGARAN


2025

MENYETUJUI/MENGETAHUI


KOORDINATOR PENGELOLA KEGIATAN

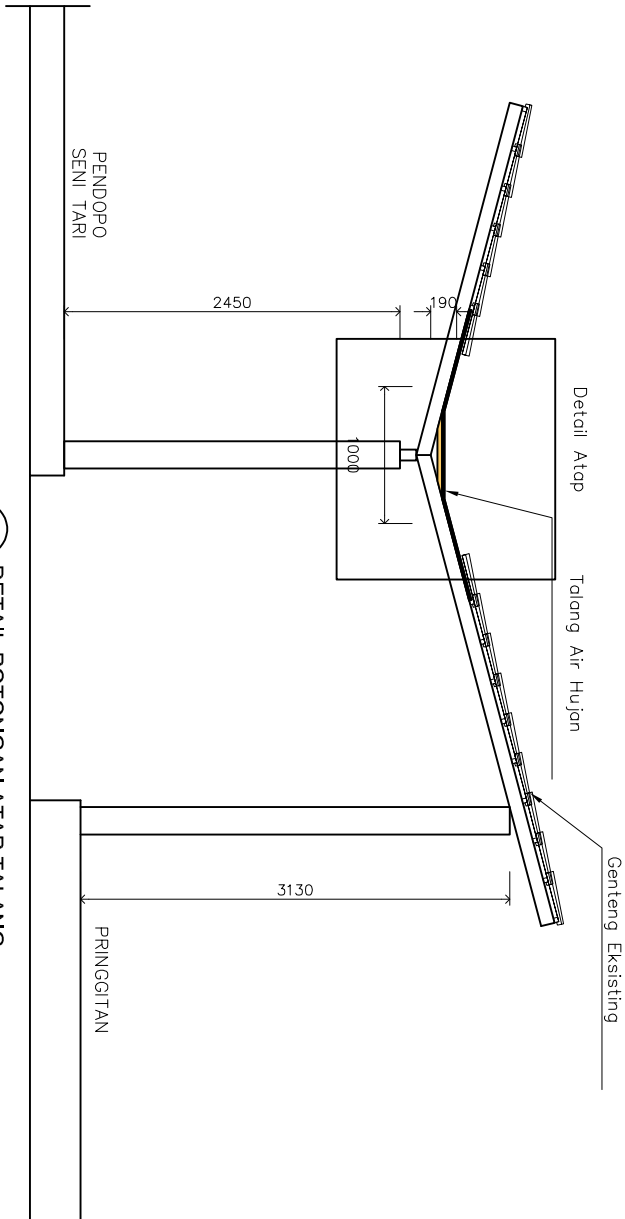

DETAIL POTONGAN ATAP TALANG
SCALE 1:50

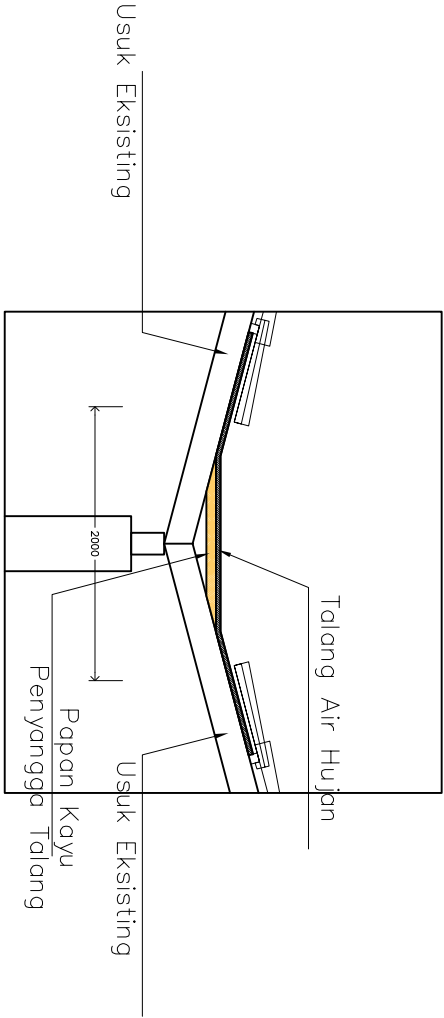

DETAIL ATAP TALANG
SCALE 1:25

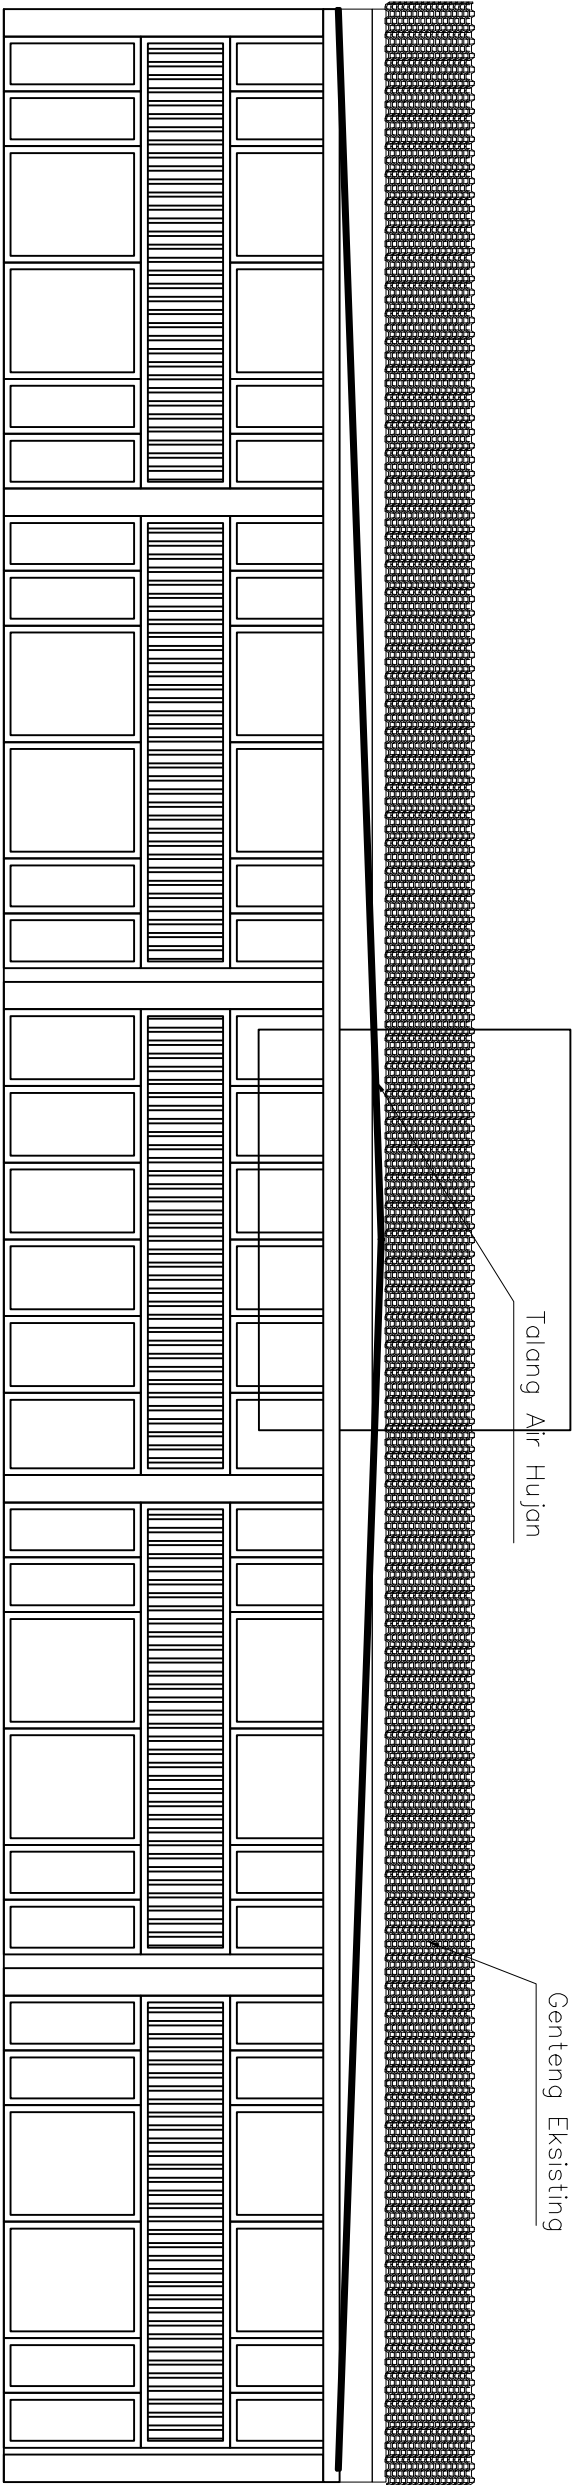

DETAIL POTONGAN ATAP TALANG
SCALE 1:50

JUDUL GAMBAR		SKALA
DETAIL TALANG		
NO	KODE	JUMLAH LEMBAR
36		51

INSTANSI

KEMENTERIAN PENDIDIKAN, KEBUDAYAAN,
RISET, DAN TEKNOLOGI
INSTITUT SENI INDONESIA YOGYAKARTA
JALAN PARANGTRITIS KM. 6,5 SEMON BANTUL
YOGYAKARTA

PEKERJAAN

PERENCANAAN PEMELIHARAAN GEDUNG
FAKULTAS SENI PERTUNJUKAN
ISI YOGYAKARTA

LOKASI

INSTITUT SENI INDONESIA (ISI)
YOGYAKARTA JL. PARANGTRITIS KM. 6,5
SEWON, BANTUL DAERAH ISTIMEWA
YOGYAKARTA

TAHUN ANGGARAN

2025

MENYETUJUI/MENGETAHUI

MENYETUJUI/MENGETAHUI

PENJABAT PEMBUAT KOMITMEN


PERENCANA

JUDUL GAMBAR	SKALA
--------------	-------

JUDUL GAMBAR	SKALA
--------------	-------

[illegible]

NO	KODE	JUMLAH LEMBAR
38		51

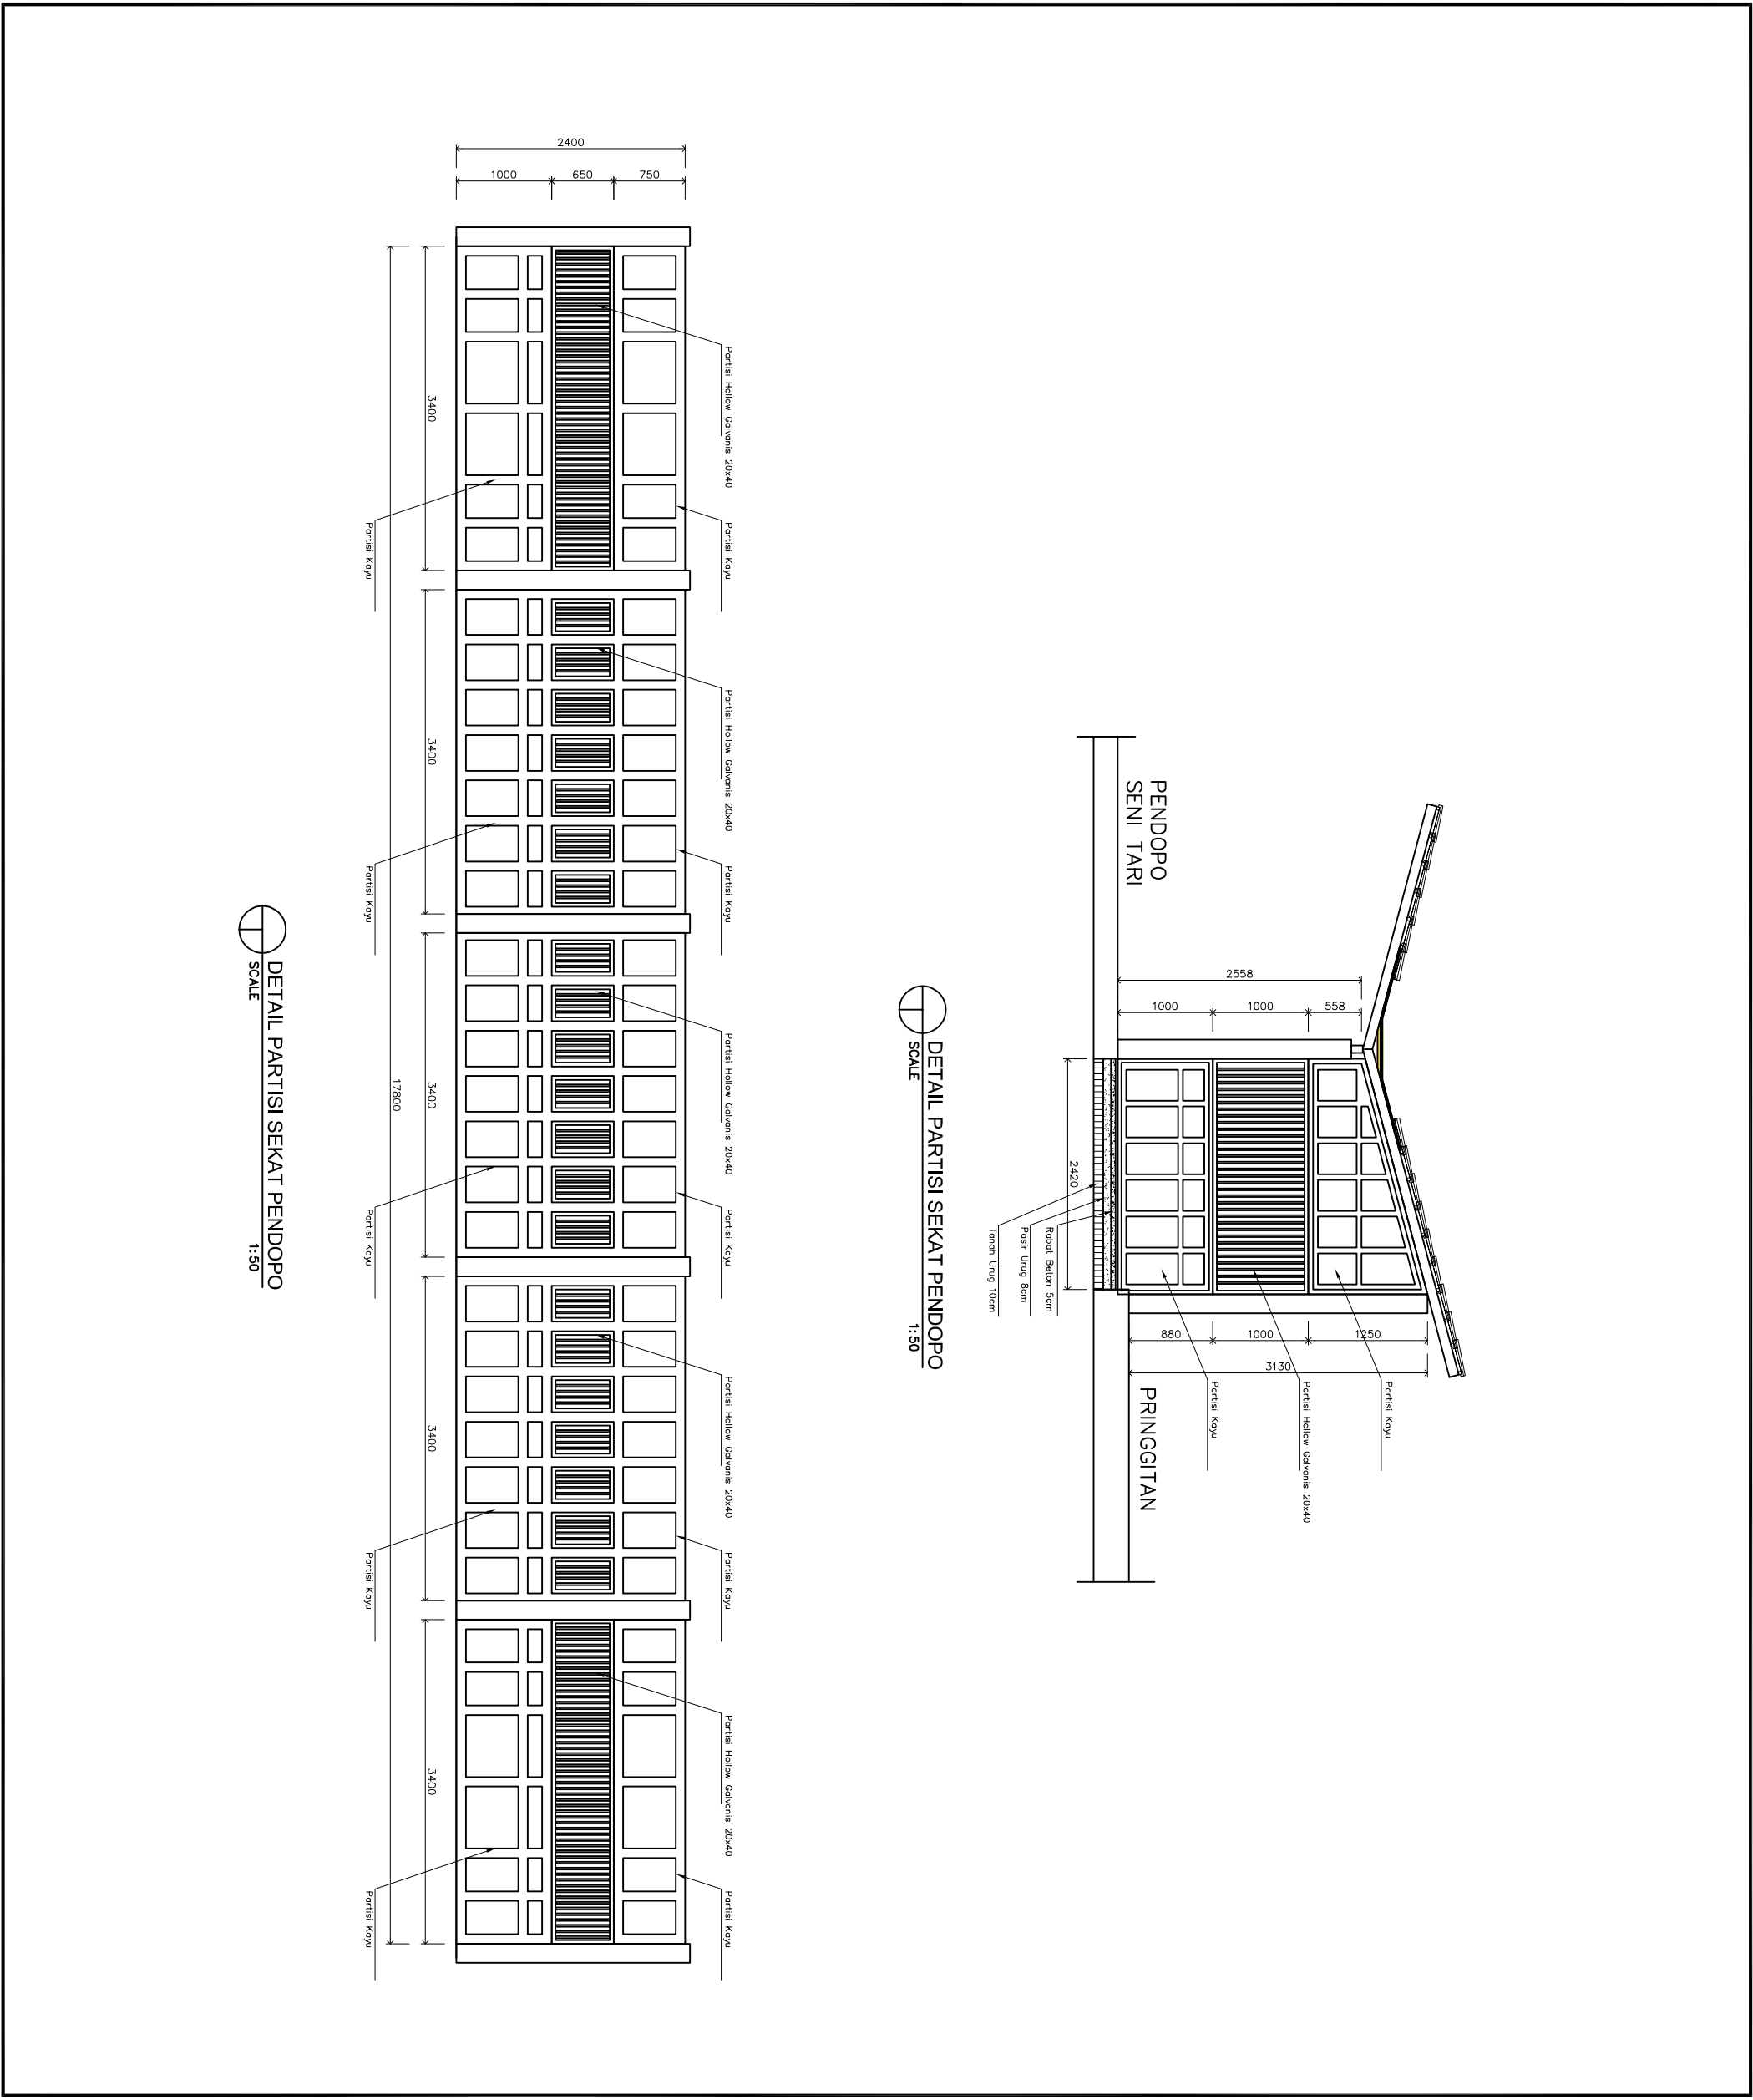

GAMBAR KERJA		
INSTANSI		
 KEMENTERIAN PENDIDIKAN, KEBUDAYAAN, RISET, DAN TEKNOLOGI INSTITUT SENI INDONESIA YOGYAKARTA JALAN PARANGTRITIS KM. 6,5 SEMON BANTUL YOGYAKARTA		
PEKERJAAN		
PERENCANAAN PEMELIHARAAN GEDUNG FAKULTAS SENI PERTUNJUKAN ISI YOGYAKARTA		
LOKASI		
INSTITUT SENI INDONESIA (ISI) YOGYAKARTA JL. PARANGTRITIS KM. 6,5 SEMON, BANTUL DAERAH ISTIMEWA YOGYAKARTA		
TAHUN ANGGARAN		
2025		
MENYETUJUI/MENGETAHUI		
KOORDINATOR PENGELOLA KEGIATAN		
MENYETUJUI/MENGETAHUI		
PENJABAT PEMBUAT KOMITMEN		
PERENCANA		
JUDUL GAMBAR		SKALA
DETAIL PARTISI SEKAT PENDOPO		1 : 200
NO	KODE	JUMLAH LEMBAR
39		51

GEDUNG REKTORAT LAMA

GAMBAR KERJA

INSTANSI



KEMENTERIAN PENDIDIKAN, KEBUDAYAAN,
RISET, DAN TEKNOLOGI
INSTITUT SENI INDONESIA YOGYAKARTA
JALAN PARANGTRITIS KM. 6,5 SEMON BANTUL
YOGYAKARTA

PEKERJAAN

PERENCANAAN PEMELIHARAAN GEDUNG
FAKULTAS SENI PERTUNJUKAN
ISI YOGYAKARTA

LOKASI

INSTITUT SENI INDONESIA (ISI)
YOGYAKARTA JL. PARANGTRITIS KM. 6,5
SEMON, BANTUL DAERAH ISTIMEWA
YOGYAKARTA

TAHUN ANGGARAN

2025

MENYETUJUI/MENGETAHUI

KOORDINATOR PENGELOLA KEGIATAN

MENYETUJUI/MENGETAHUI

PENJABAT PEMBUAT KOMITMEN

PERENCANA


JUDUL GAMBAR

SKALA

DENAH LANTAI 2

1 : 700

NO	KODE	JUMLAH LEMBAR
40		51

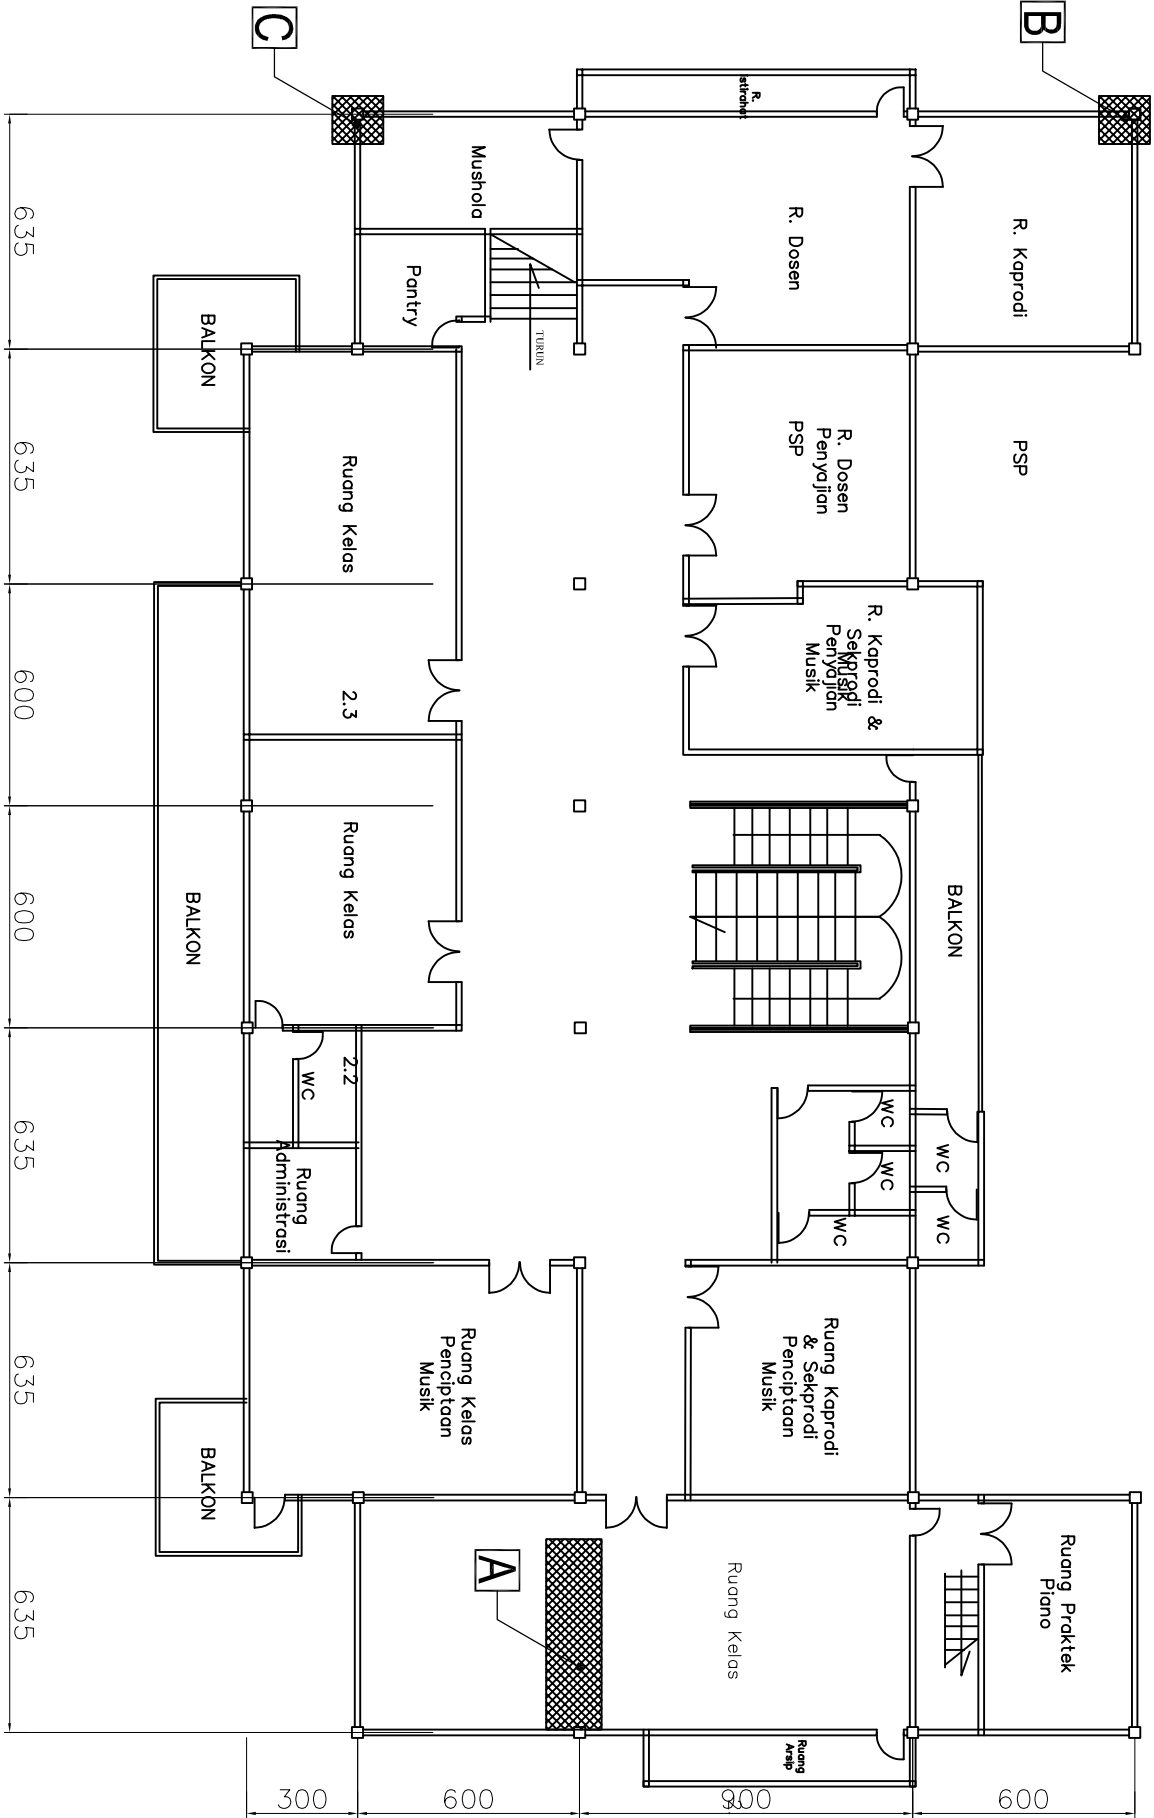

List Pekerjaan

- A

: Penggantian Plafon Bocor & Talang Air Didalam Plafon
- B

: Penggantian Plafon Bocor Penggantian Jet Shower Kloset & Penambahan Acrylic Urinoir
- C

: Penambahan Tralis Besi
- D

: Pemindahan Dinding Kayu Pringgitan
- E

: Penyamaan Elevasi Lantai Pringgitan & Pendopo
- G

: Perbaikan Talang antara Atap Pringgitan & Pendopo
- H

: Perbaikan Talang antara Atap Pendopo & Kuncungan

GAMBAR KERJA

INSTANSI



KEMENTERIAN PENDIDIKAN, KEBUDAYAAN,
RISET, DAN TEKNOLOGI
INSTITUT SENI INDONESIA YOGYAKARTA
JALAN PARANGTRITIS KM. 6,5 SEMON BANTUL
YOGYAKARTA

PEKERJAAN

PERENCANAAN PEMELIHARAAN GEDUNG
FAKULTAS SENI PERTUNJUKAN
ISI YOGYAKARTA

LOKASI

INSTITUT SENI INDONESIA (ISI)
YOGYAKARTA JL. PARANGTRITIS KM. 6,5
SEMON, BANTUL DAERAH ISTIMEWA
YOGYAKARTA

TAHUN ANGGARAN

2025

MENYETUJUI/MENGETAHUI

KOORDINATOR PENGELOLA KEGIATAN

MENYETUJUI/MENGETAHUI


PENJABAT PEMBUAT KOMITMEN

PERENCANA

List Pekerjaan

A : Pembuatan Dinding Partisi & Atap Gudang

B : Pelapisan Waterproofing Atap Dak Beton , Screeding
Dak Beton

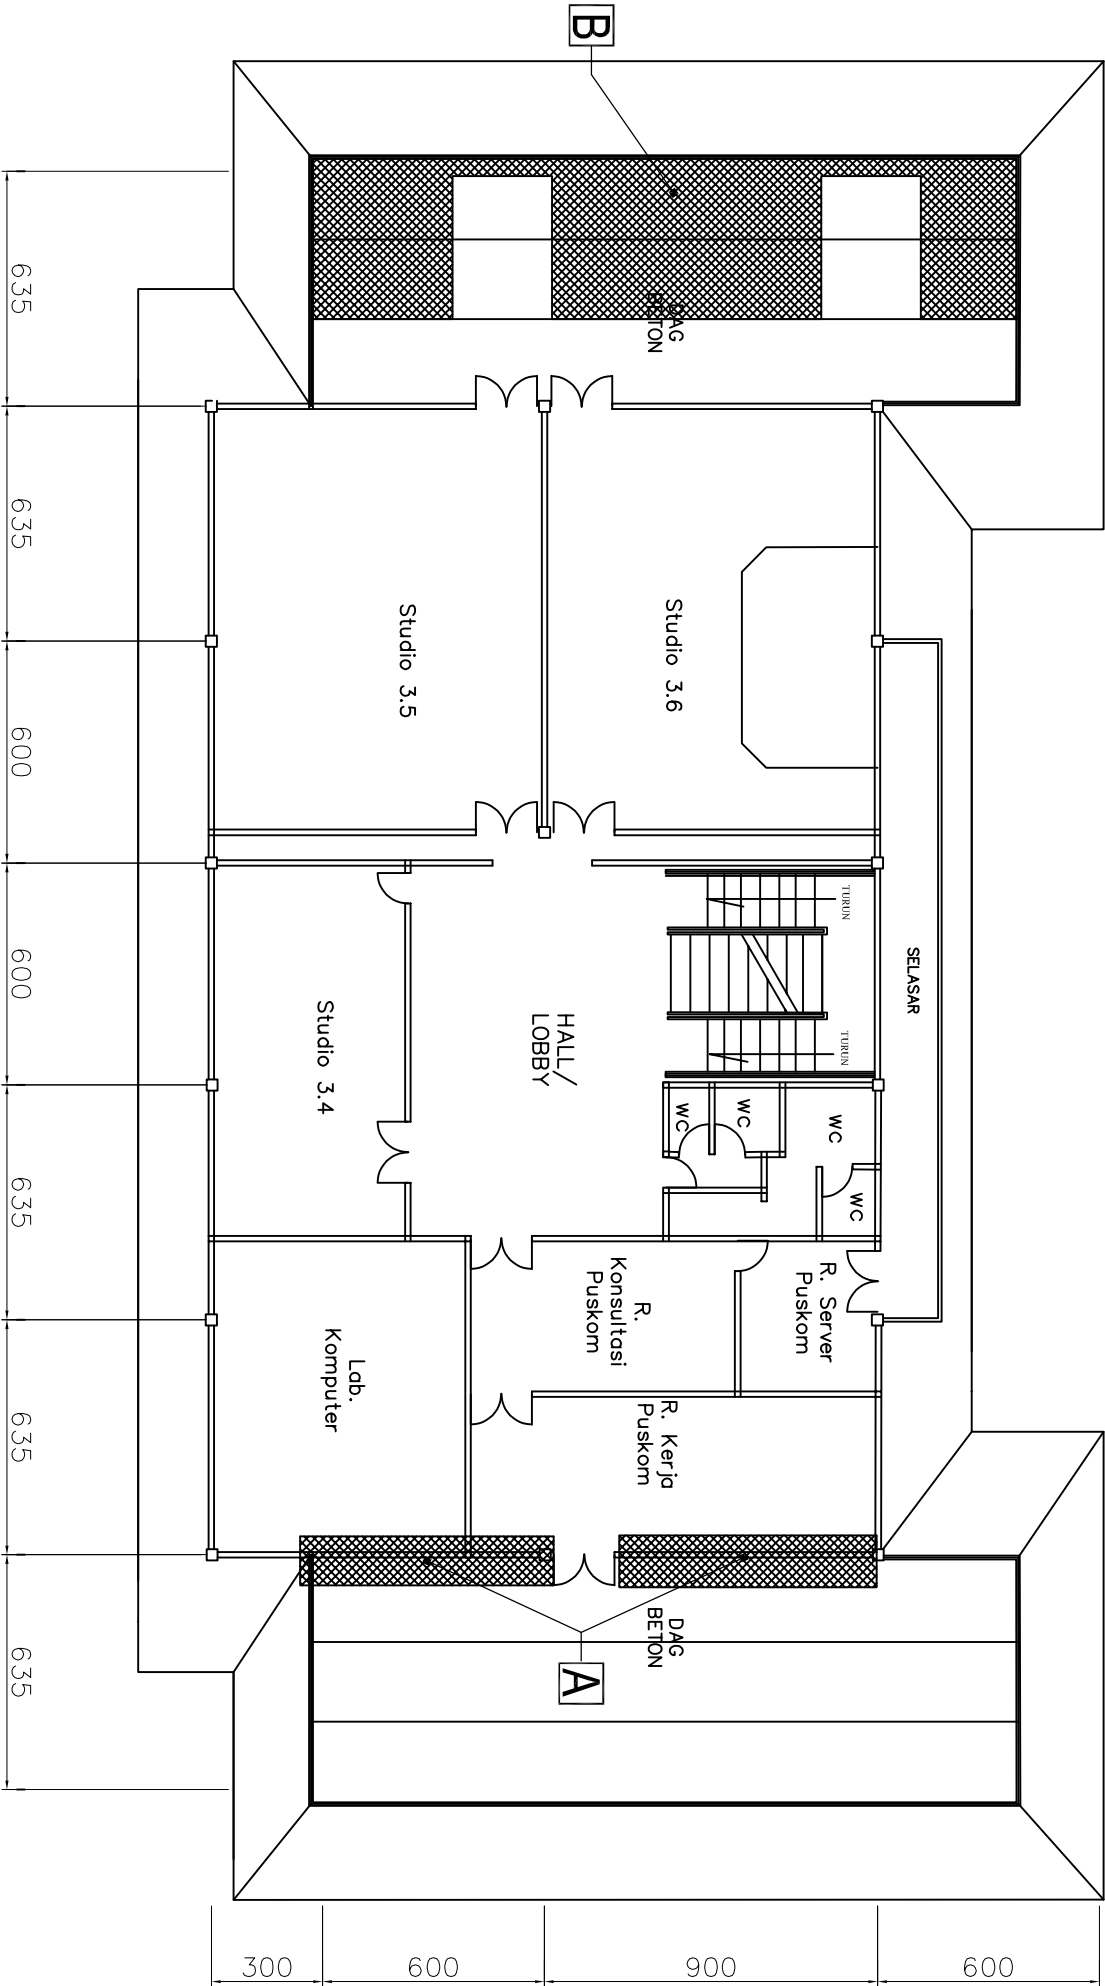

JUDUL GAMBAR		SKALA
DENAH LANTAI 1		1 : 700
NO	KODE	JUMLAH LEMBAR
41		51

INSTANSI



KEMENTERIAN PENDIDIKAN, KEBUDAYAAN,
RISET, DAN TEKNOLOGI
INSTITUT SENI INDONESIA YOGYAKARTA
JALAN PARANGRITIS KM. 6,5 SEMON BANTUL
YOGYAKARTA

PERENCANAAN PEMELIHARAAN GEDUNG
FAKULTAS SENI PERTUNJUKAN
ISI YOGYAKARTA

INSTITUT SENI INDONESIA (ISI)
YOGYAKARTA JL. PARANGTRITIS KM. 6,5
SEWON, BANTUL DAERAH ISTIMEWA
YOGYAKARTA

TAHUN ANGGARAN

2025

MENYETUJUI/MENGETAHUI

MENYETUJUI/MENGETAHUI


PENJABAT PEMBUAT KOMITMEN

PERENCANA

JUDUL GAMBAR	SKALA
--------------	-------

1 : 200

NO	KODE	JUMLAH LEMBAR
42		51

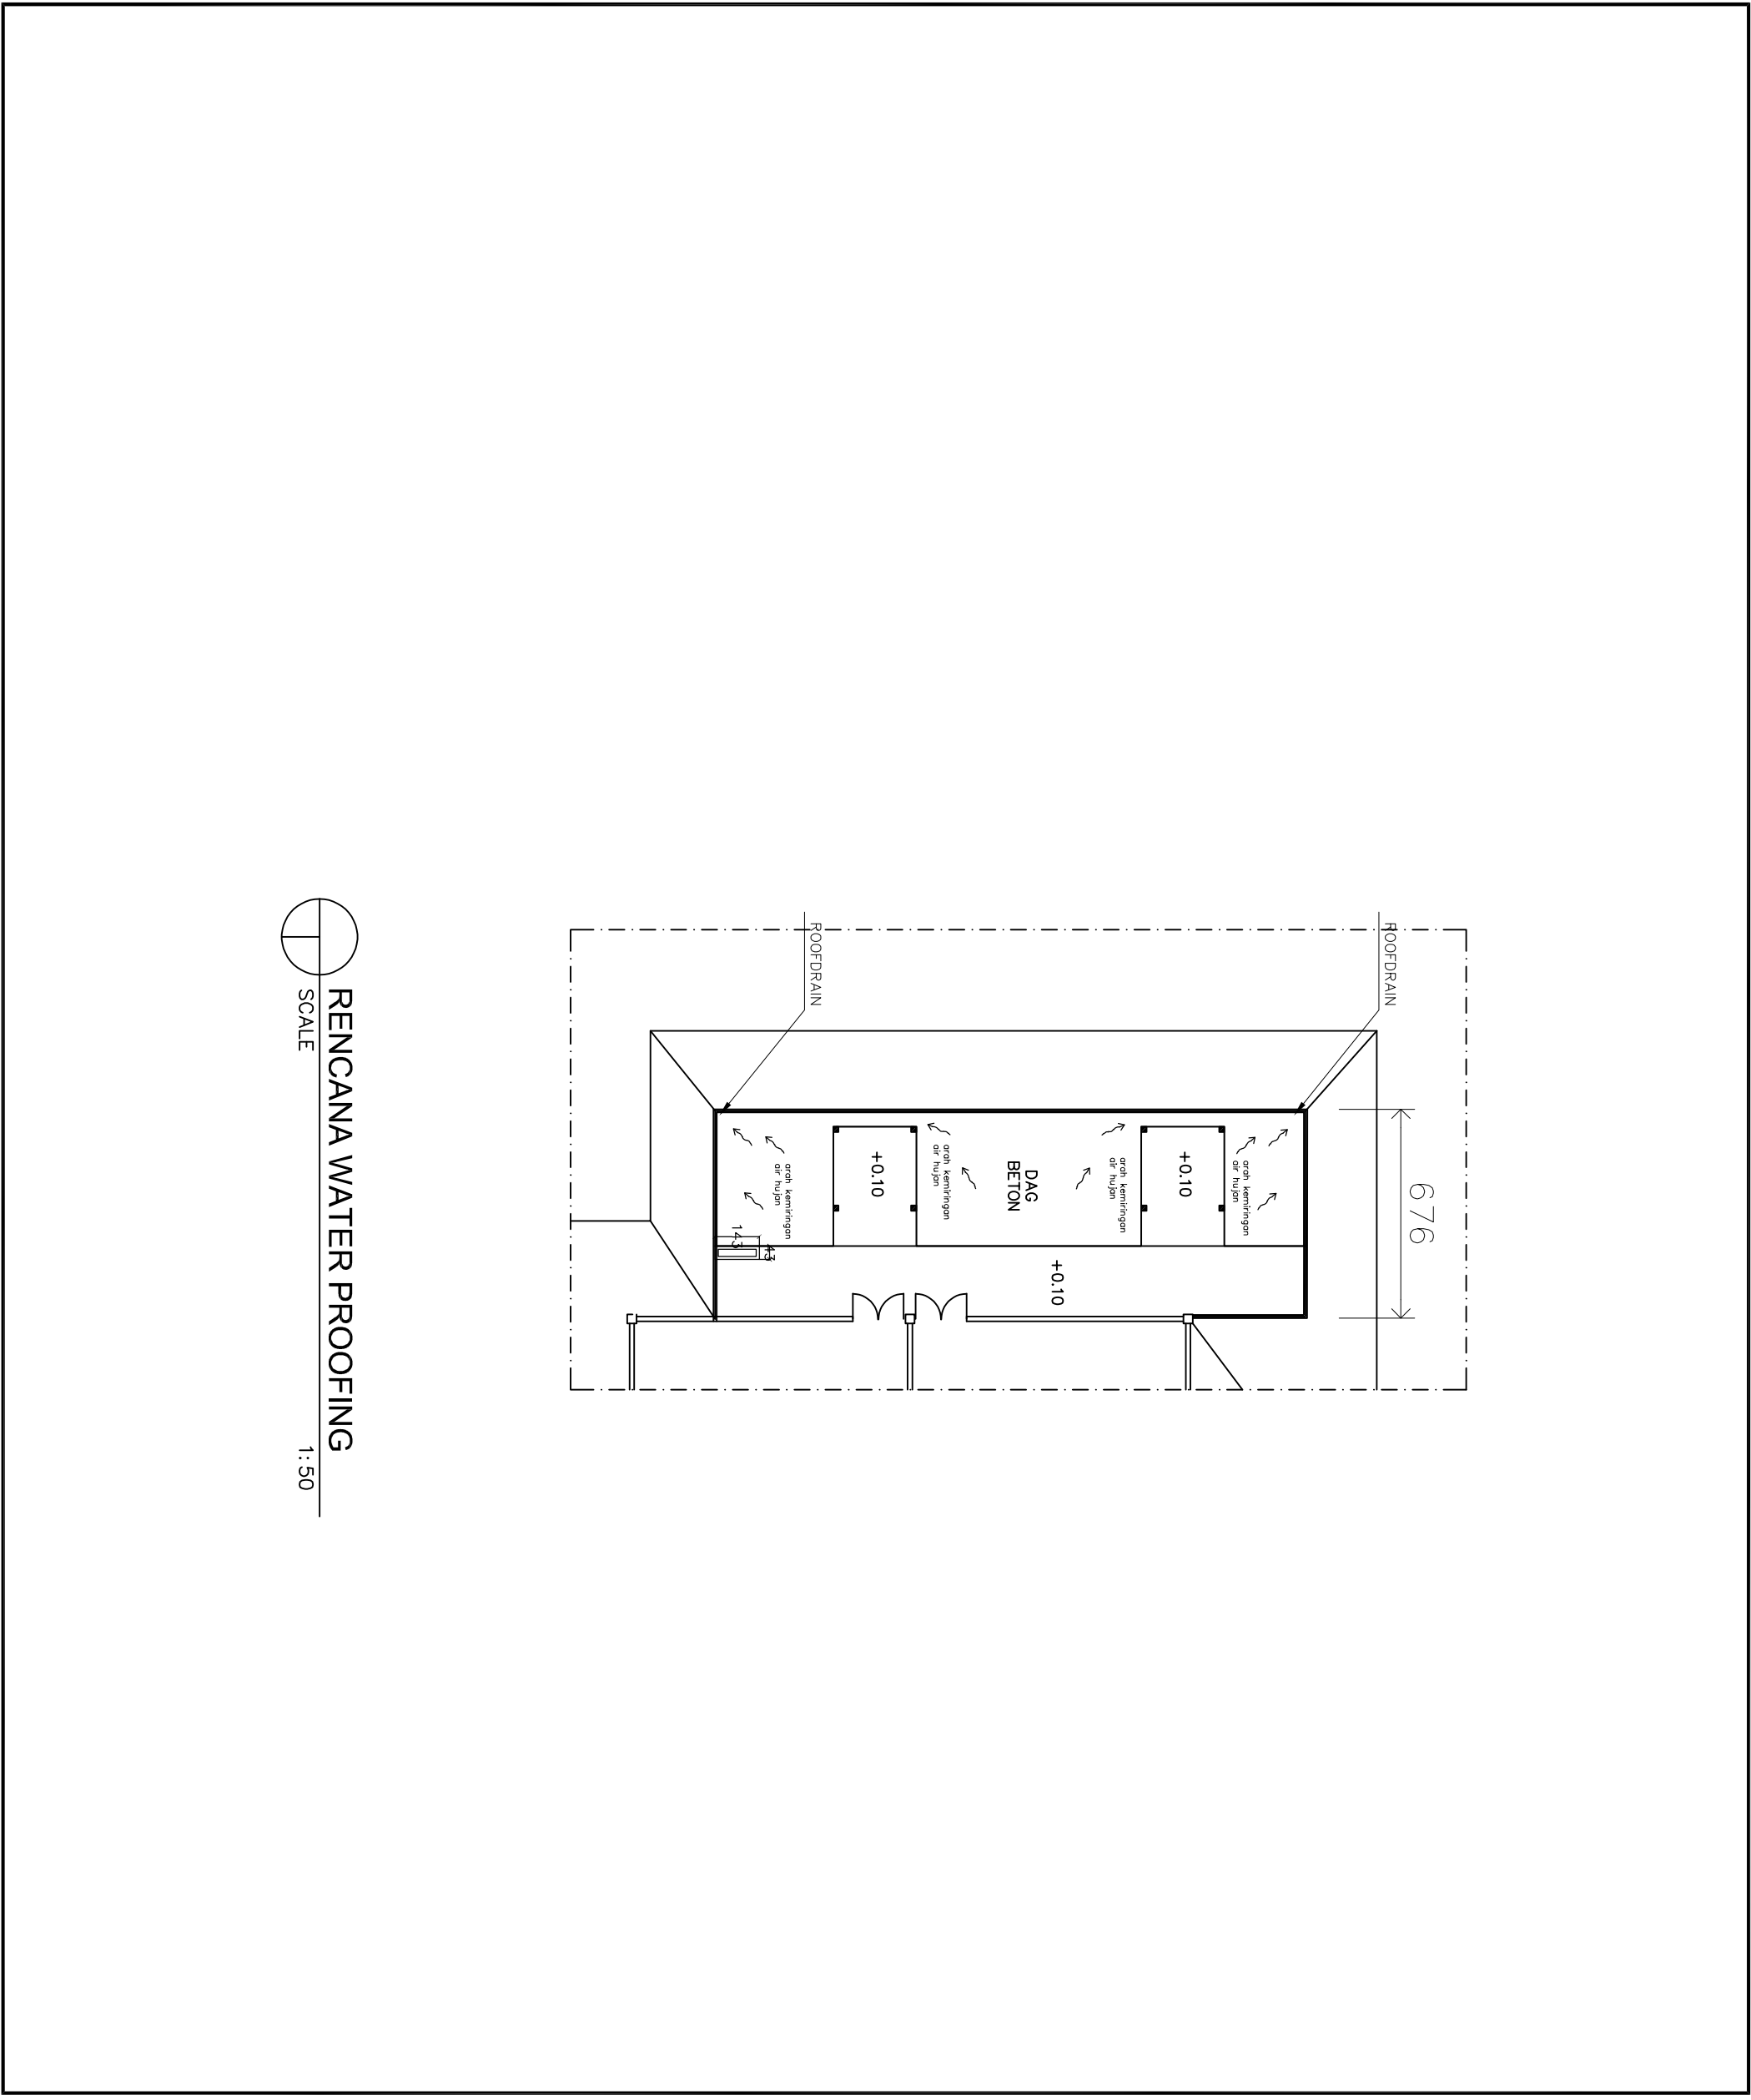

RENCANA WATER PROOFING

SCALE 1:50

GAMBAR KERJA			
INSTANSI			
 KEMENTERIAN PENDIDIKAN, KEBUDAYAAN, RISET, DAN TEKNOLOGI INSTITUT SENI INDONESIA YOGYAKARTA JALAN PARANGTRITIS KM. 6,5 SEWON BANTUL YOGYAKARTA			
PEKERJAAN			
PERENCANAAN PEMELIHARAAN GEDUNG FAKULTAS SENI PERTUNJUKAN ISI YOGYAKARTA			
LOKASI			
INSTITUT SENI INDONESIA (ISI) YOGYAKARTA JL. PARANGTRITIS KM. 6,5 SEWON, BANTUL DAERAH ISTIMEWA YOGYAKARTA			
TAHUN ANGGARAN			
2025			
MENYETUJUI/MENGETAHUI			
KOORDINATOR PENGELOLA KEGIATAN			
MENYETUJUI/MENGETAHUI			
PENJABAT PEMBUAT KOMITMEN			
PERENCANA			
JUDUL GAMBAR		SKALA	
DETAIL ARAHAN ALIRAN BUANGAN AIR		1 : 500	
NO	KODE	JUMLAH LEMBAR	
43		51	

GAMBAR KERJA

INSTANSI



KEMENTERIAN PENDIDIKAN, KEBUDAYAAN,
RISET, DAN TEKNOLOGI
INSTITUT SENI INDONESIA YOGYAKARTA
JALAN PARANGTRITIS KM. 6,5 SEMON BANTUL
YOGYAKARTA

PEKERJAAN

PERENCANAAN PEMELIHARAAN GEDUNG
FAKULTAS SENI PERTUNJUKAN
ISI YOGYAKARTA

LOKASI

INSTITUT SENI INDONESIA (ISI)
YOGYAKARTA JL. PARANGTRITIS KM. 6,5
SEMON, BANTUL DAERAH Istimewa
YOGYAKARTA

TAHUN ANGGARAN

2025

MENYETUJUI/MENGETAHUI

KOORDINATOR PENGELOLA KEGIATAN

MENYETUJUI/MENGETAHUI

PENJABAT PEMBUAT KOMITMEN


PERENCANA

JUDUL GAMBAR

SKALA

DETAIL POTONGAN TALANG
AIR DI DALAM PLAFON

NO	KODE	JUMLAH LEMBAR
44		51

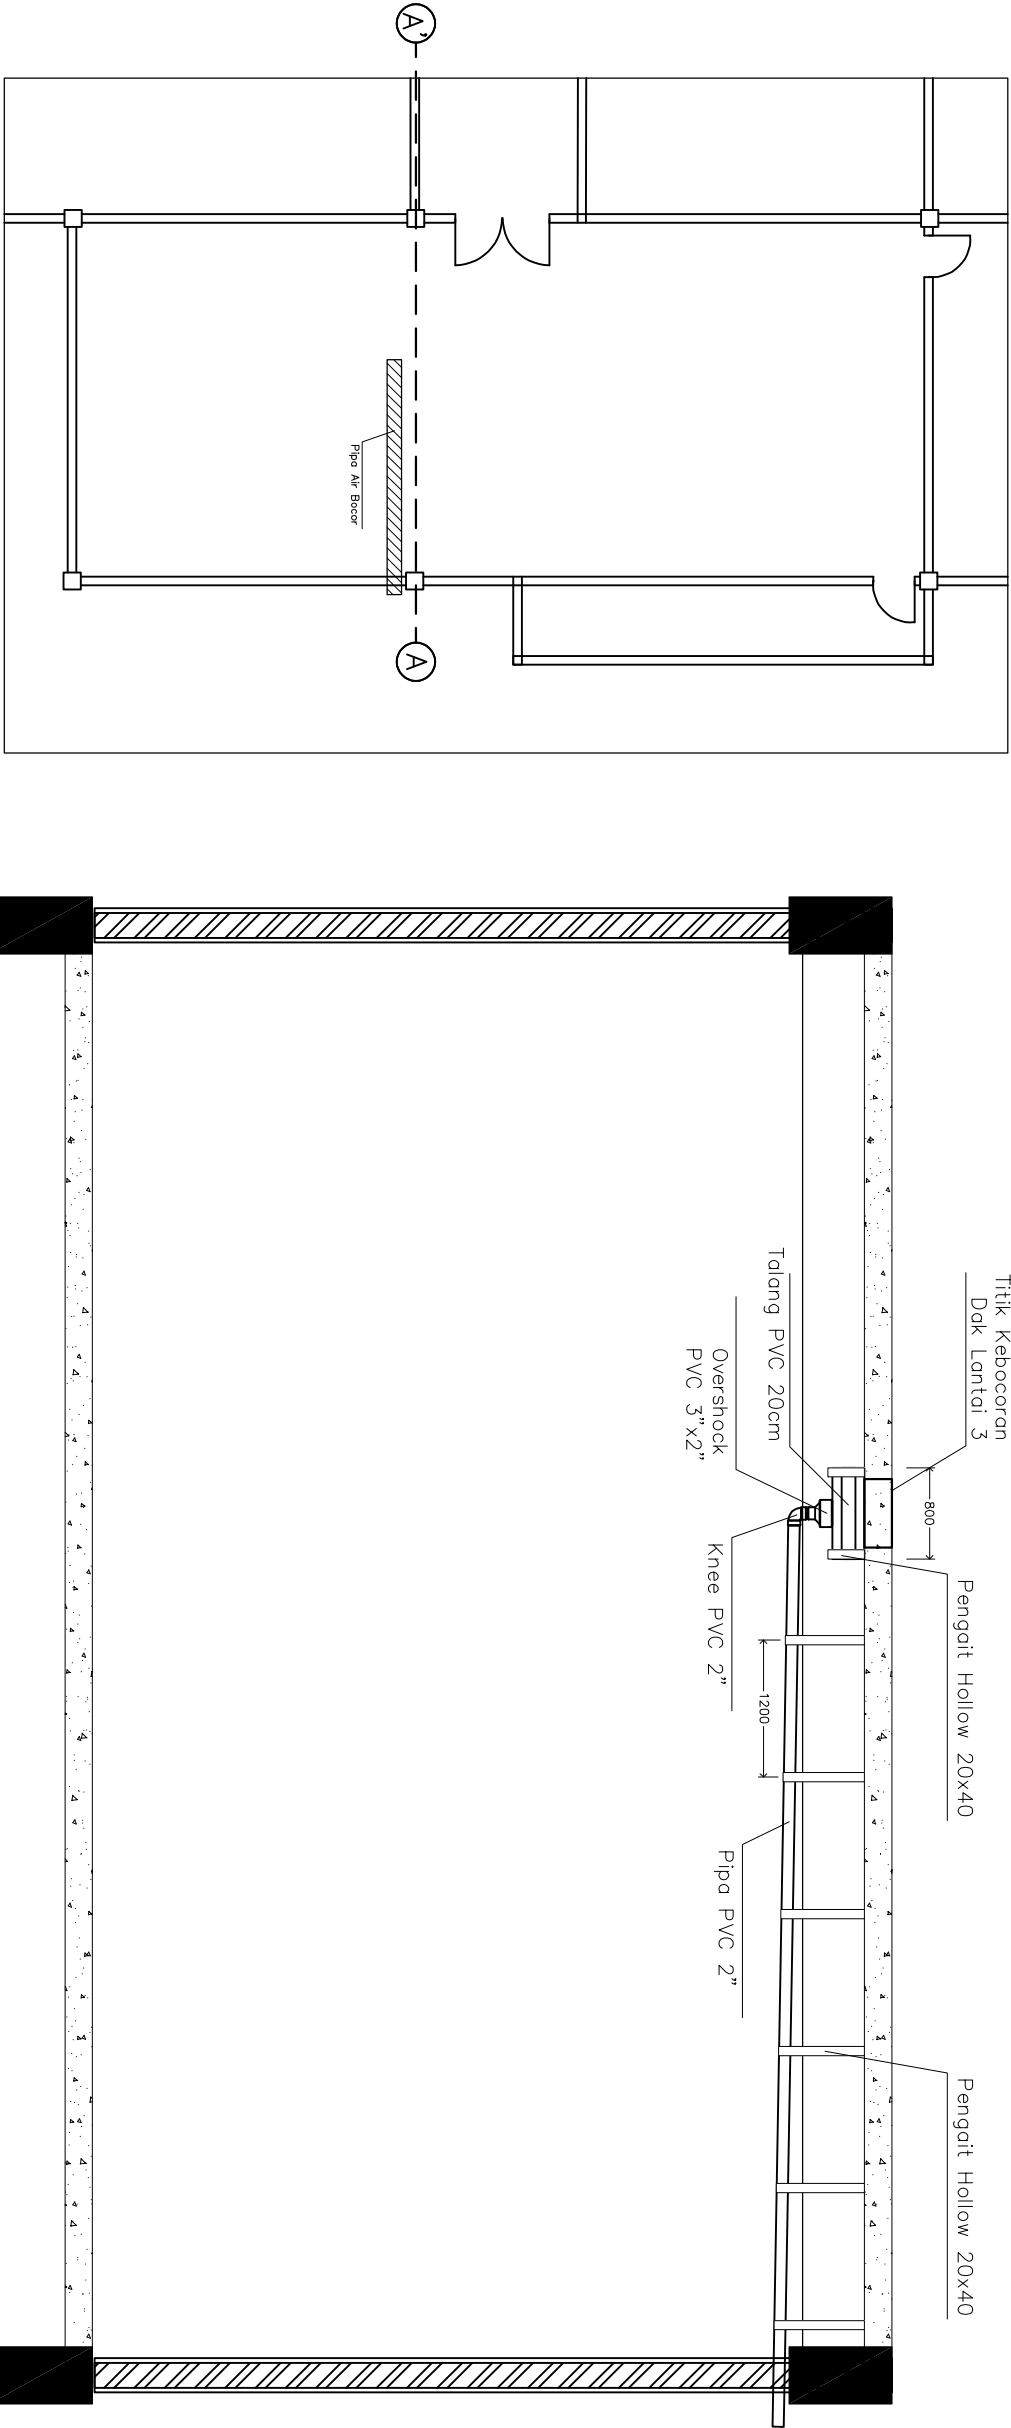

POTONGAN A'-A
SCALE 1:50

GEDUNG JURUSAN SENI TARI

GAMBAR KERJA

INSTANSI



KEMENTERIAN PENDIDIKAN, KEBUDAYAAN,
RISET, DAN TEKNOLOGI
INSTITUT SENI INDONESIA YOGYAKARTA
JALAN PARANGTRITIS KM. 6,5 SEMON BANTUL
YOGYAKARTA

PEKERJAAN

PERENCANAAN PEMELIHARAAN GEDUNG
FAKULTAS SENI PERTUNJUKAN
ISI YOGYAKARTA

LOKASI

INSTITUT SENI INDONESIA (ISI)
YOGYAKARTA JL. PARANGTRITIS KM. 6,5
SEMON, BANTUL DAERAH ISTIMEWA
YOGYAKARTA

TAHUN ANGGARAN

2025

MENYETUJUI/MENGETAHUI

KOORDINATOR PENGELOLA KEGIATAN

MENYETUJUI/MENGETAHUI

PENJABAT PEMBUAT KOMITMEN

PERENCANA


JUDUL GAMBAR

SKALA

DENAH LANTAI 1

1 : 500

NO	KODE	JUMLAH LEMBAR
45		51

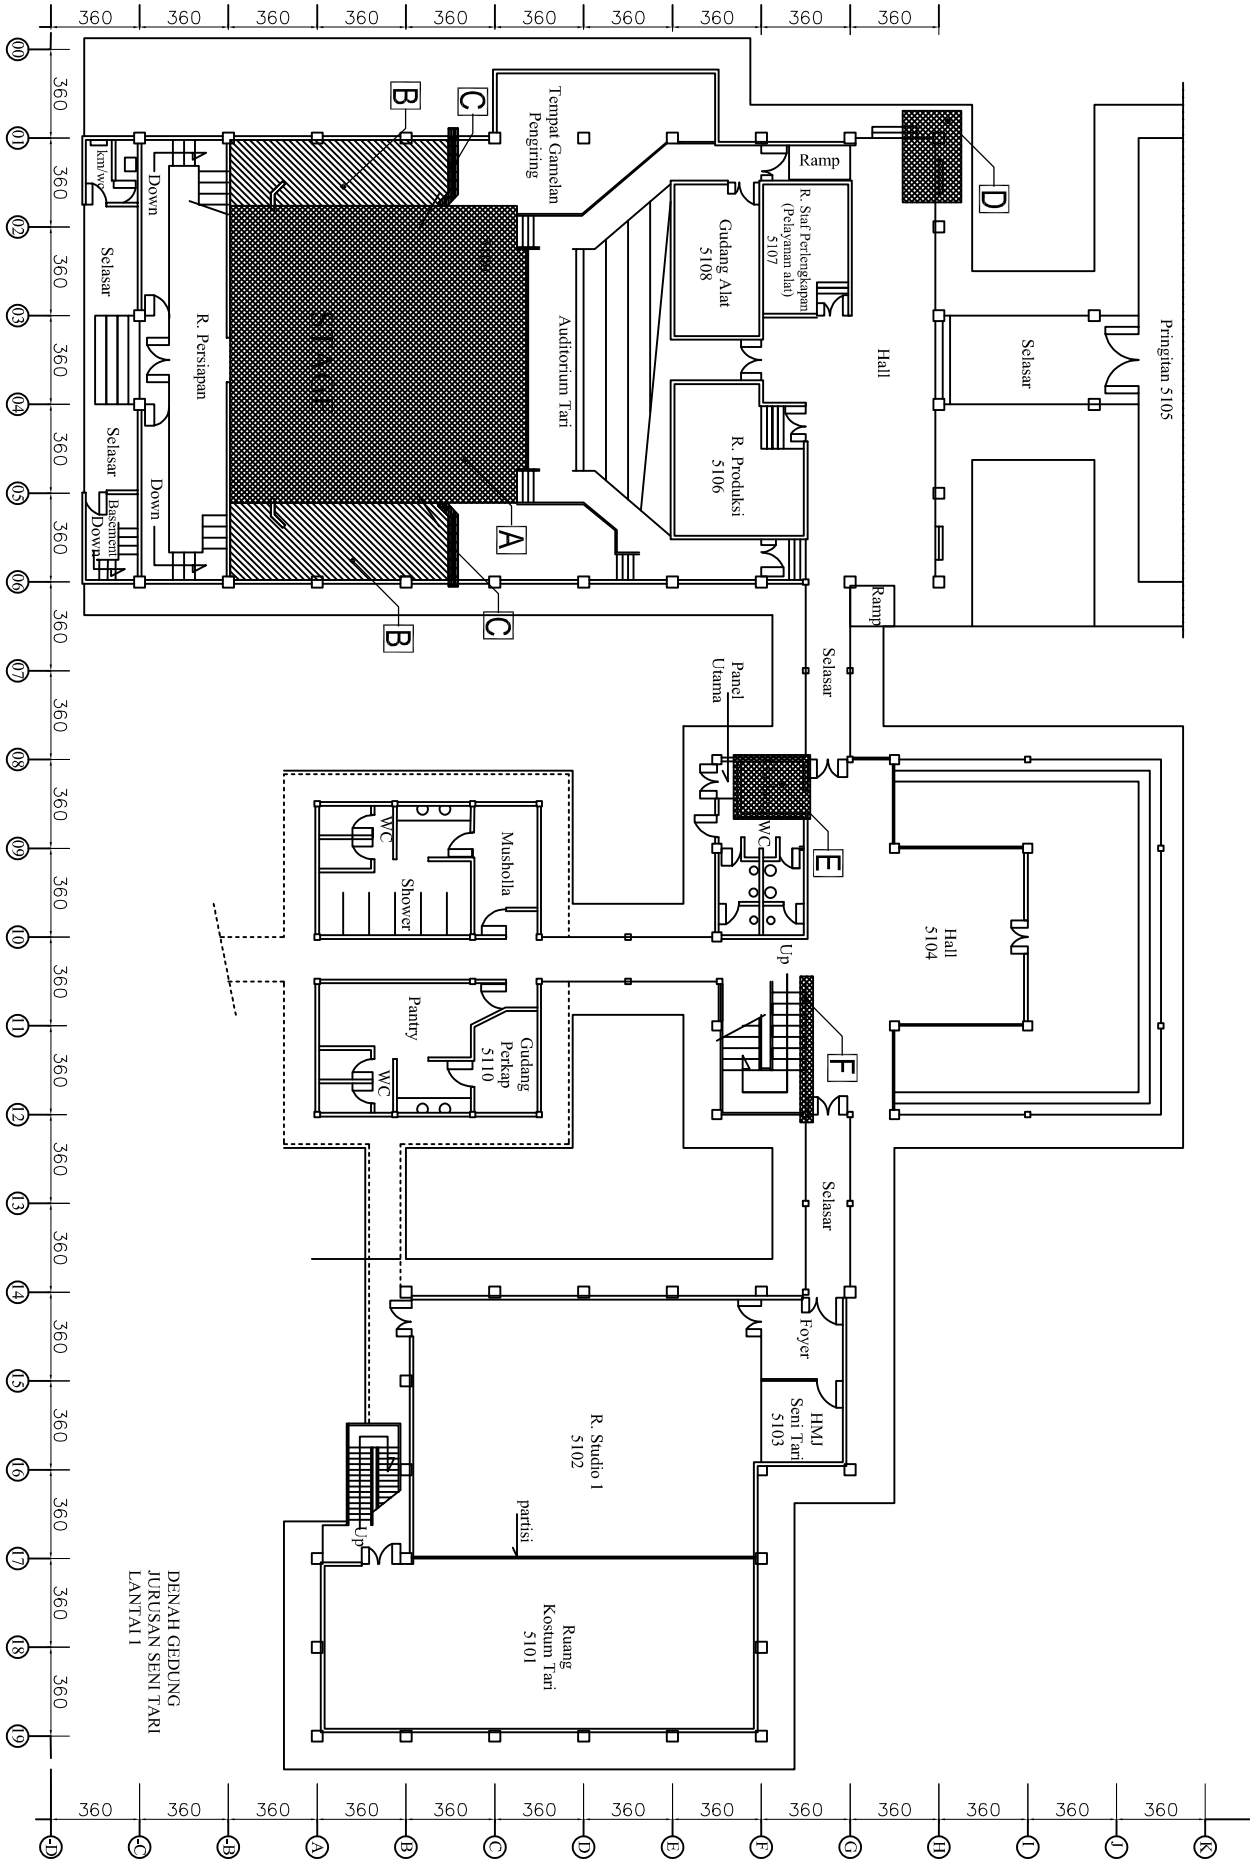

List Pekerjaan

- A** : Penggantian Lantai Vinyl
- B** : Penggantian Lantai Keramik
- C** : Penggantian Dinding Partisi Samping Pangung
- D** : Perbaikan Platon Boor
- E** : Perbaikan Platon
- F** : Penggantian Dinding Kayu Ruang Dikawah Tangga

GAMBAR KERJA

INSTANSI



KEMENTERIAN PENDIDIKAN, KEBUDAYAAN,
RISET, DAN TEKNOLOGI
INSTITUT SENI INDONESIA YOGYAKARTA
JALAN PARANGTRITIS KM. 6,5 SEMON BANTUL
YOGYAKARTA

PEKERJAAN

PERENCANAAN PEMELIHARAAN GEDUNG
FAKULTAS SENI PERTUNJUKAN
ISI YOGYAKARTA

LOKASI

INSTITUT SENI INDONESIA (ISI)
YOGYAKARTA JL. PARANGTRITIS KM. 6,5
SEMON, BANTUL DAERAH ISTIMEWA
YOGYAKARTA

TAHUN ANGGARAN

2025

MENYETUJUI/MENGETAHUI

KOORDINATOR PENGELOLA KEGIATAN

MENYETUJUI/MENGETAHUI

PENJABAT PEMBUAT KOMITMEN


PERENCANA

JUDUL GAMBAR

SKALA

DENAH LANTAI 21 : 500

NO	KODE	JUMLAH LEMBAR
46		51

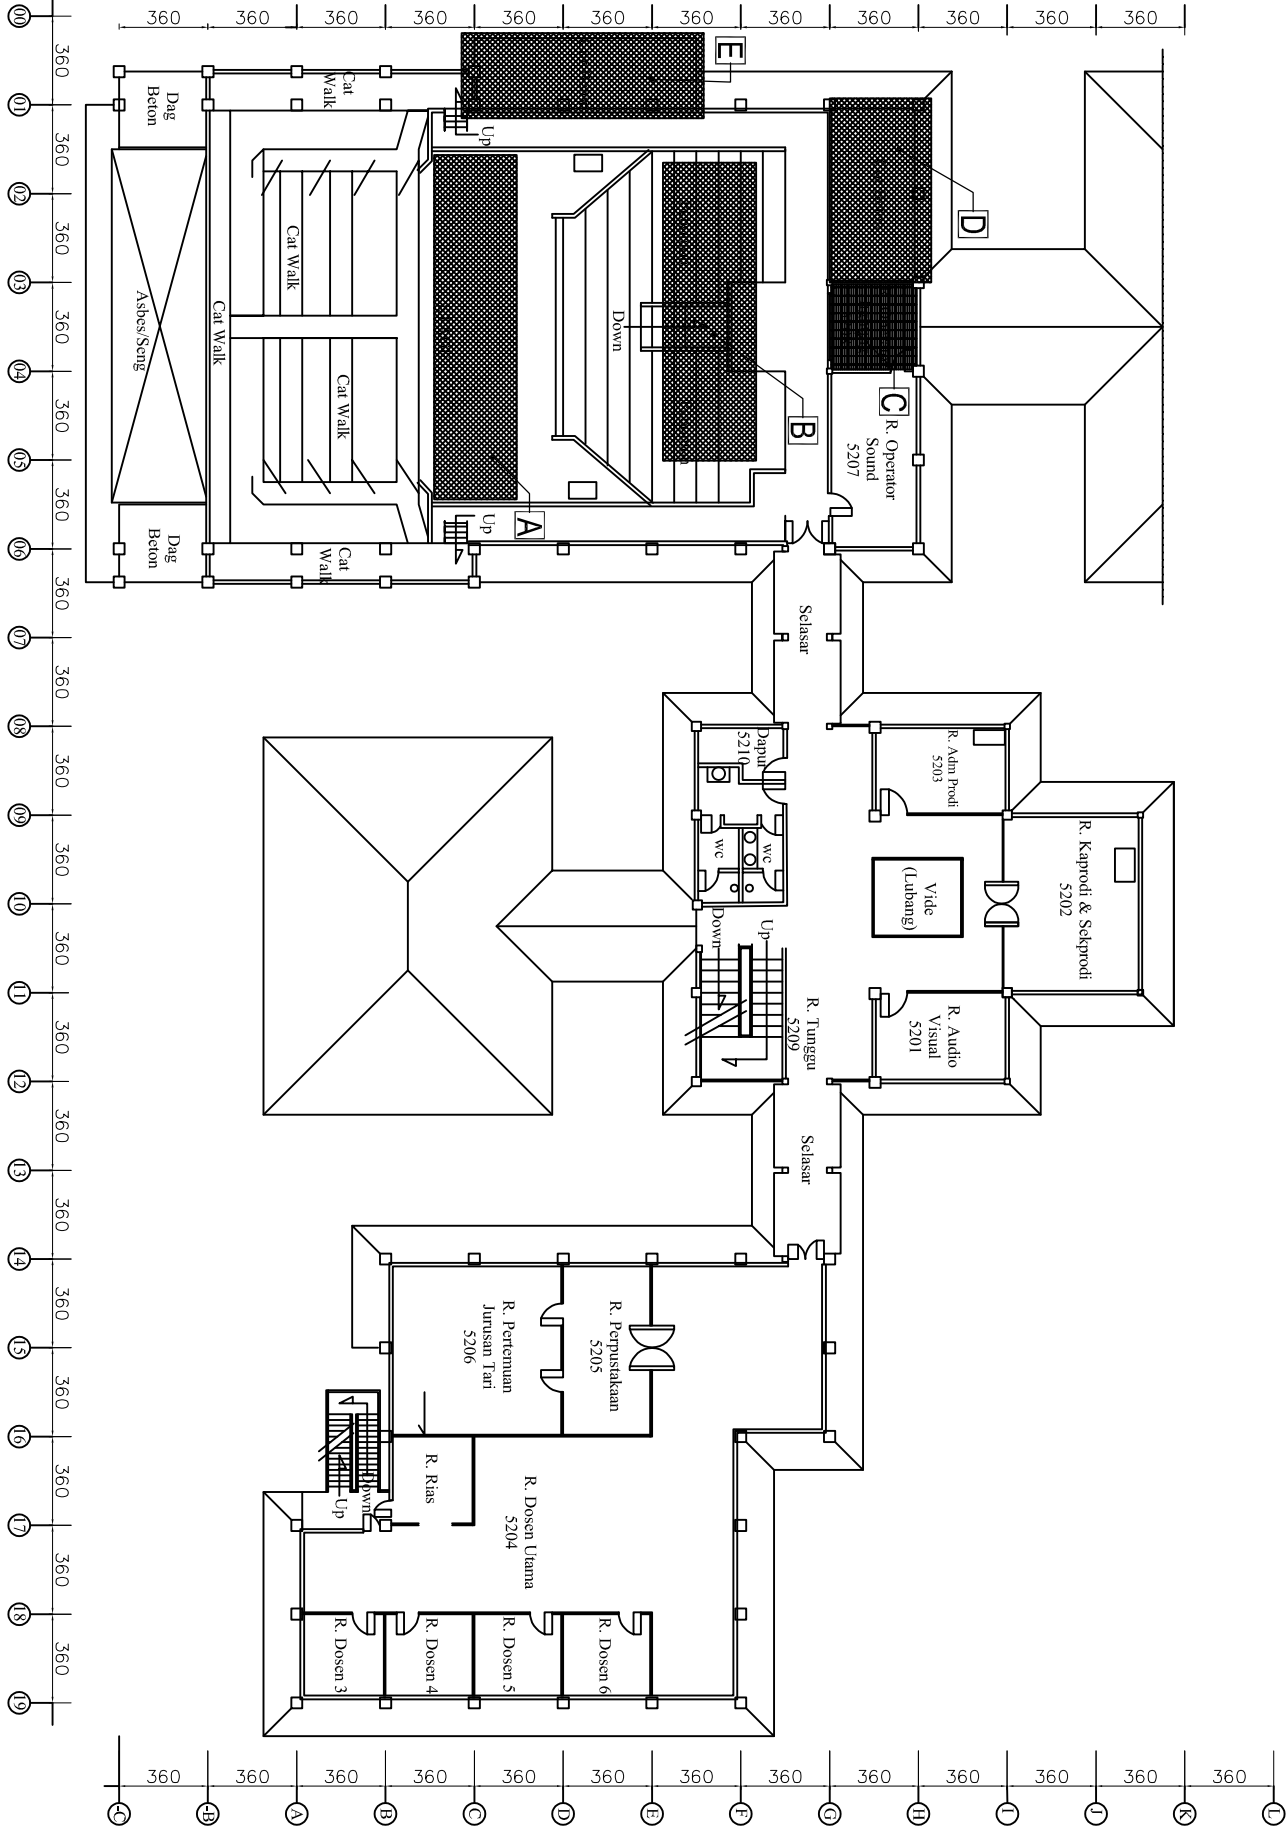

List Pekerjaan

- A** : Penggantian Platon Triplek Bocor
- B** : Penggantian Platon Bocor
- C** : Pambabatan Platon
- D** : Pelapsan Waterproofing Bitumen Di Atap Dak Beton & Penggantian Roofdrain
- E** : Pelapsan Waterproofing Bitumen Di Atap Dak Beton & Penggantian Roofdrain

GAMBAR KERJA

INSTANSI



KEMENTERIAN PENDIDIKAN, KEBUDAYAAN,
RISET, DAN TEKNOLOGI
INSTITUT SENI INDONESIA YOGYAKARTA
JALAN PARANGTRITIS KM. 6,5 SEMON BANTUL
YOGYAKARTA

PEKERJAAN

PERENCANAAN PEMELIHARAAN GEDUNG
FAKULTAS SENI PERTUNJUKAN
ISI YOGYAKARTA

LOKASI

INSTITUT SENI INDONESIA (ISI)
YOGYAKARTA JL. PARANGTRITIS KM. 6,5
SEMON, BANTUL DAERAH ISTIMEWA
YOGYAKARTA

TAHUN ANGGARAN

2025

MENYETUJUI/MENGETAHUI

KOORDINATOR PENGELOLA KEGIATAN

MENYETUJUI/MENGETAHUI

PENJABAT PEMBUAT KOMITMEN

PERENCANA


JUDUL GAMBAR

SKALA

DENAH LANTAI 3

1 : 200

NO	KODE	JUMLAH LEMBAR
47		51

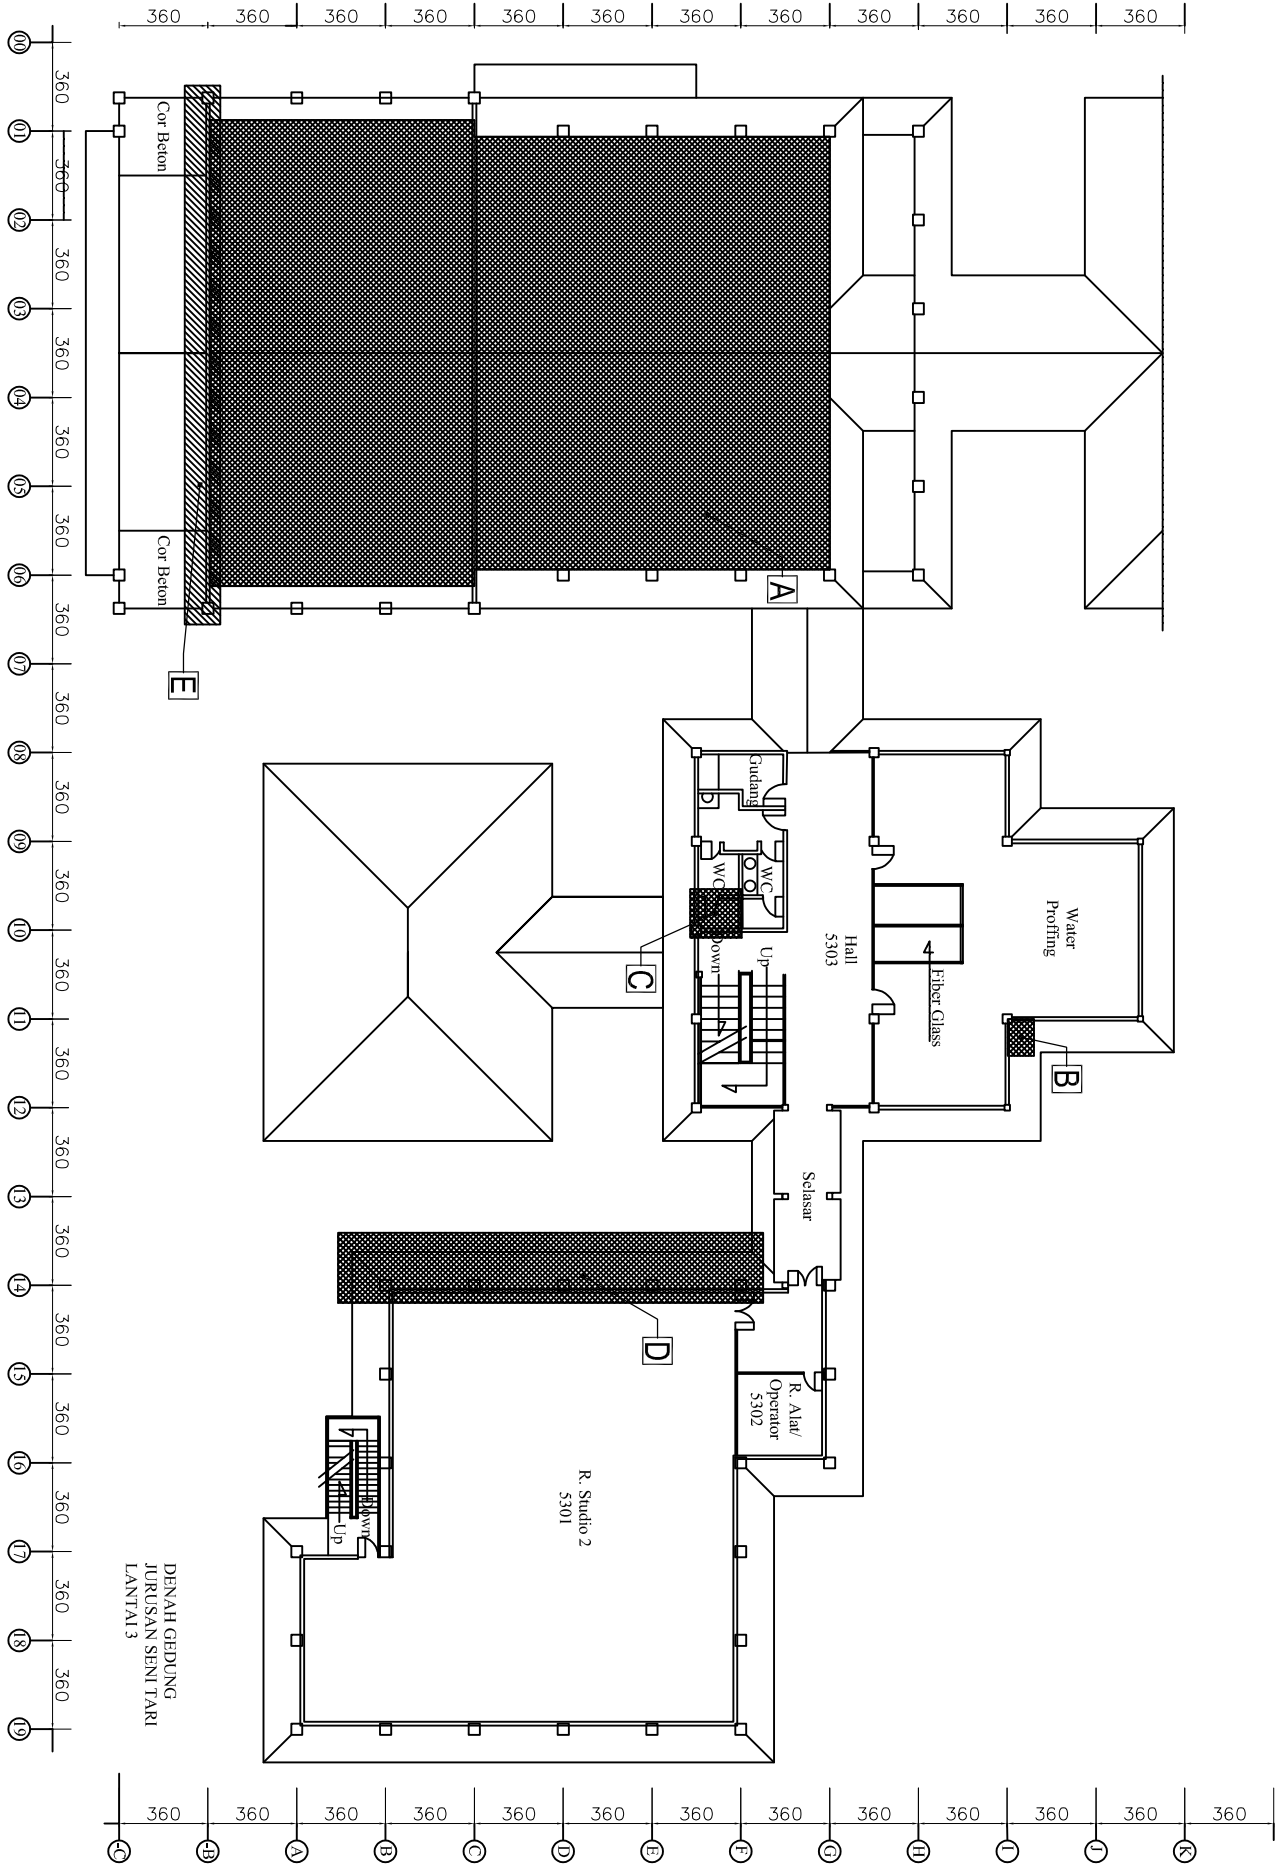


List Pekerjaan

- A** : Pengerangan Bracing Sing Baja
- B** : Penganjutan Platon Boor
- C** : Penganjutan Platon
- D** : Perbaikan Atap Genteng Beton Melerot
- E** : Perambatan Waterproofing Retak Di Gubungan Atap

GEDUNG JURUSAN TEATER

INSTANSI

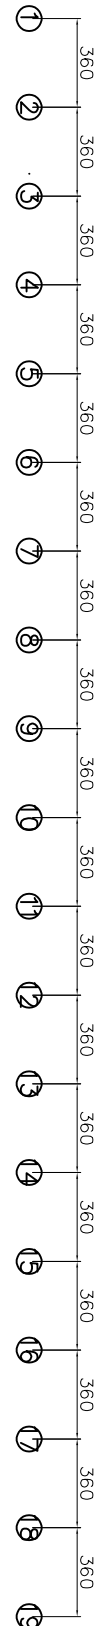

- | | |
|----------|--|
| A | : Penggantian Tanga kayu Sisi Bawah Lapuk |
| B | : Penggantian Plafon, Penggantian toilet, Jorongkok ke Duduk, Pembongkaran Bek Air & Pembongkaran Lantai Untuk Penanaman Pipa Blangsan Air Kotor Panty |
| C | : Penggantian Pintu Folding Besi |
| D | : Penggantian Wastafel |
| E | : Penggantian Daun Pintu |
| F | : Penambahan Pintu Besi Double |

PEKERJAAN

ISI YOGYAKARTA

LOKASI

YOGYAKARTA

TAHUN ANGGARAN

2025

MENYEJUJI/MENGEIAHUI

MENYETUJUI/MENGETAHUI


PENJABAT PEMBUAT KOMITMEN

PERENCANA

JUDUL GAMBAR	SK.
--------------	-----

DENAH LANTAI 2

NO	KODE	JUMLAH LEMBAR
----	------	---------------

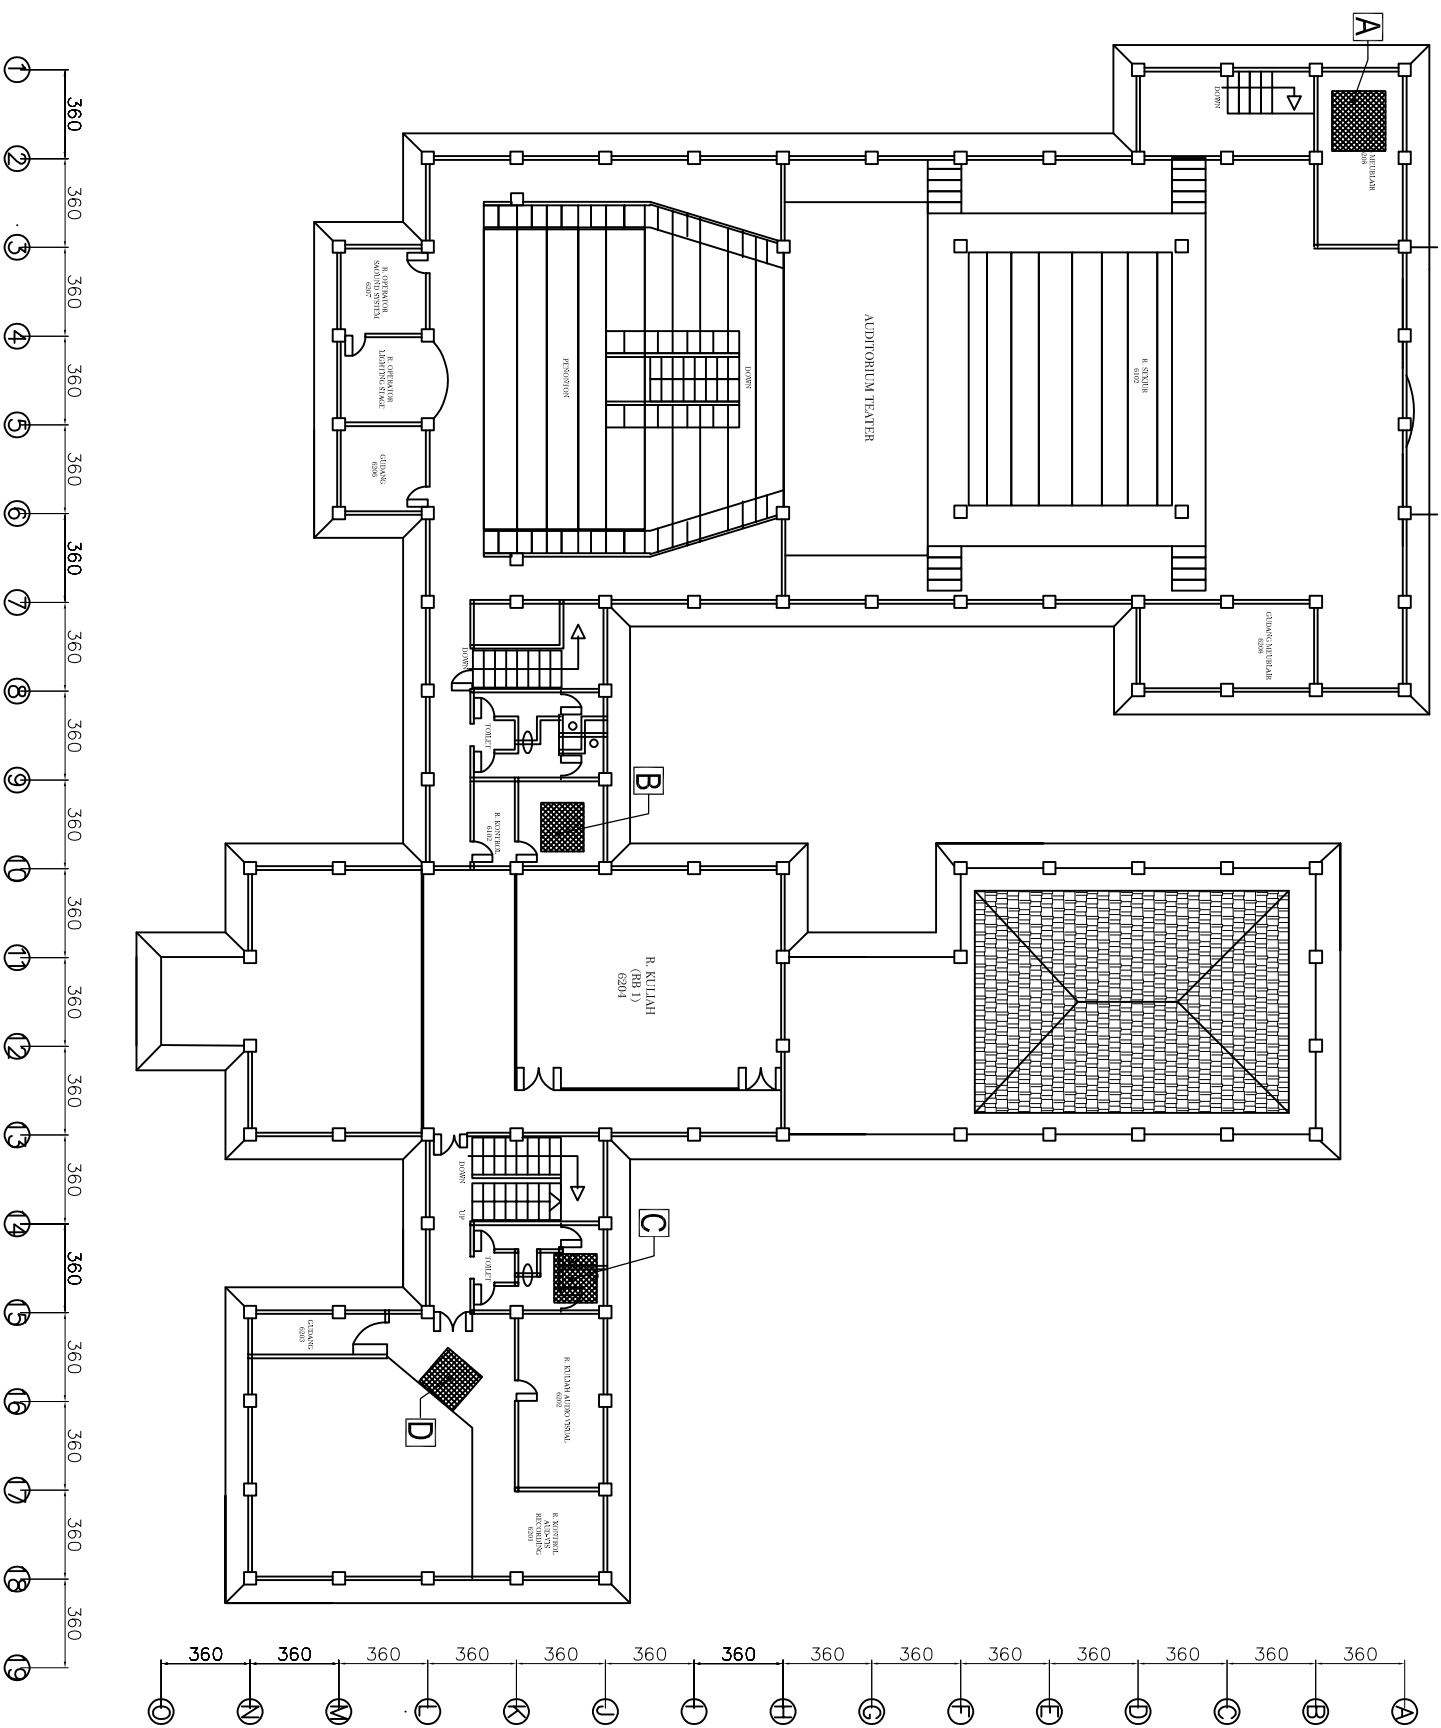

LIST FEVERJADII

A : Penghargaan Platon

B : Pengantuan Gypsum Platon & Peleadam Suara

: Perbaikan Floorplan Mampet Kamar Mandi

: Penggantian Lantai Keramik

GAMBAR KERJA

INSTANSI



KEMENTERIAN PENDIDIKAN, KEBUDAYAAN,
RISET, DAN TEKNOLOGI
INSTITUT SENI INDONESIA YOGYAKARTA
JALAN PARANGTRITIS KM. 6,5 SEMON BANTUL
YOGYAKARTA

PEKERJAAN

PERENCANAAN PEMELIHARAAN GEDUNG
FAKULTAS SENI PERTUNJUKAN
ISI YOGYAKARTA

LOKASI

INSTITUT SENI INDONESIA (ISI)
YOGYAKARTA JL. PARANGTRITIS KM. 6,5
SEMON, BANTUL DAERAH ISTIMEWA
YOGYAKARTA

TAHUN ANGGARAN

2025

MENYETUJUI/MENGETAHUI

KOORDINATOR PENGELOLA KEGIATAN

MENYETUJUI/MENGETAHUI

PENJABAT PEMBUAT KOMITMEN

PERENCANA


JUDUL GAMBAR

SKALA

DENAH LANTAI 3

1 : 200

NO	KODE	JUMLAH LEMBAR
50		51

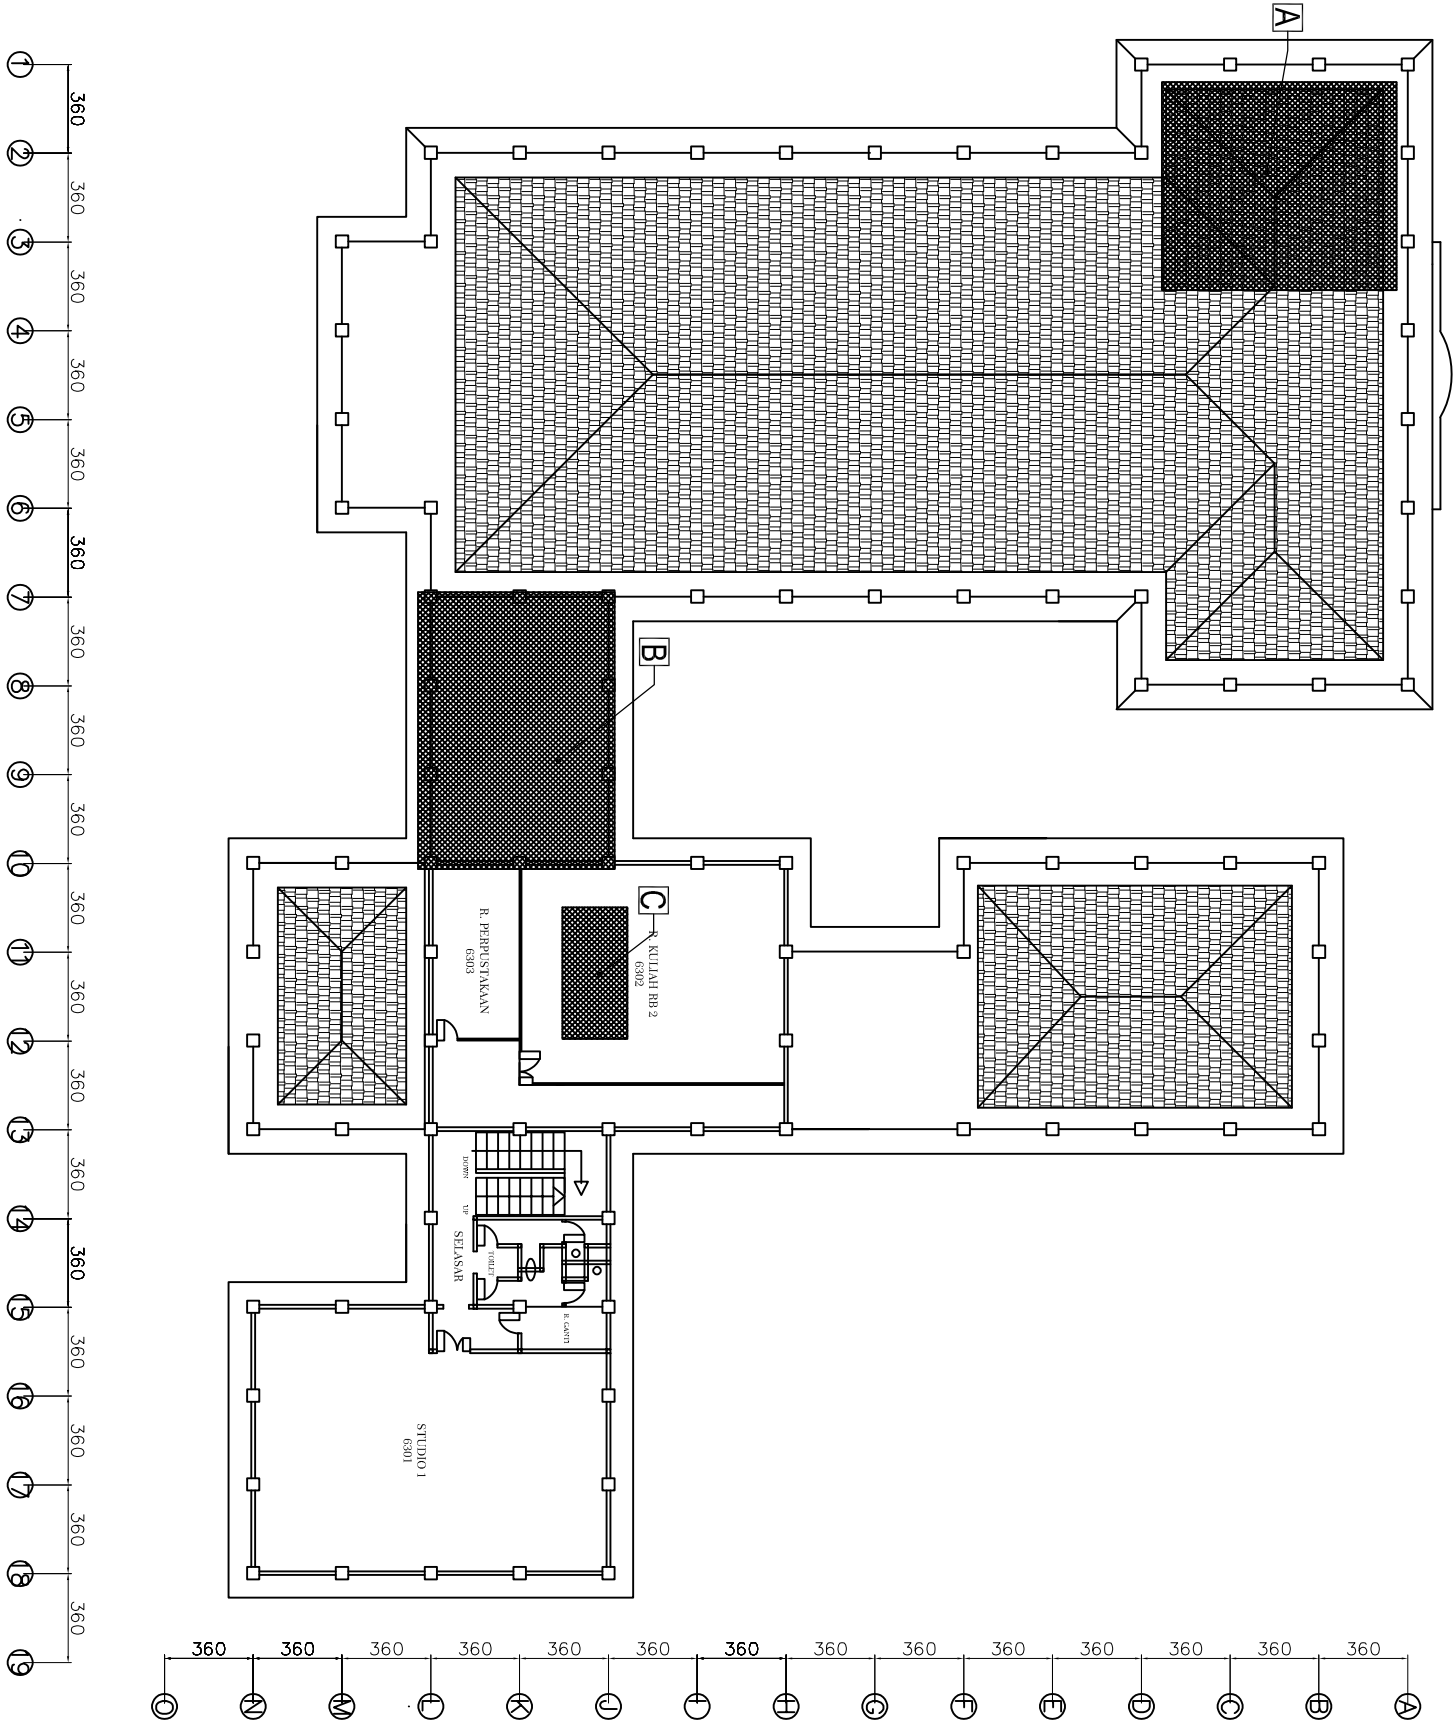

List Pekerjaan

- A** : Perbaikan Atap Genteng Beton & Kerpas
- B** : Pelepisan Waterproofing Bitumen Di Atap Dak Beton & Penggantian Roofdrain
- C** : Penggantian Lantai Keramik Retak

INSTANSI



KEMENTERIAN PENDIDIKAN, KEBUDAYAAN,
RISET, DAN TEKNOLOGI
INSTITUT SENI INDONESIA YOGYAKARTA
JALAN PARANGRITIS KM. 6,5 SEMON BANTUL
YOGYAKARTA

PERENCANAAN PEMELIHARAAN GEDUNG
FAKULTAS SENI PERTUNJUKAN
ISI YOGYAKARTA

LOKASI

INSTITUT SENI INDONESIA (ISI)
YOGYAKARTA JL. PARANGTRITIS KM. 6,5
SEWON, BANTUL DAERAH ISTMENWA
YOGYAKARTA

TAHUN ANGGARAN

25

NYETUJUI/MENGETAHUI

KOORDINATOR PENGELOLA KEGIATAN

MENYETUJUI/MENGETAHUI

PENJABAT PEMBUAT KOMITMEN

PERENCANA

JUDUL GAMBAR

SKALA



DENAH LANTAI 3

1 : 200

NO	KODE	JUMLAH LEMBAR
----	------	---------------

51

51

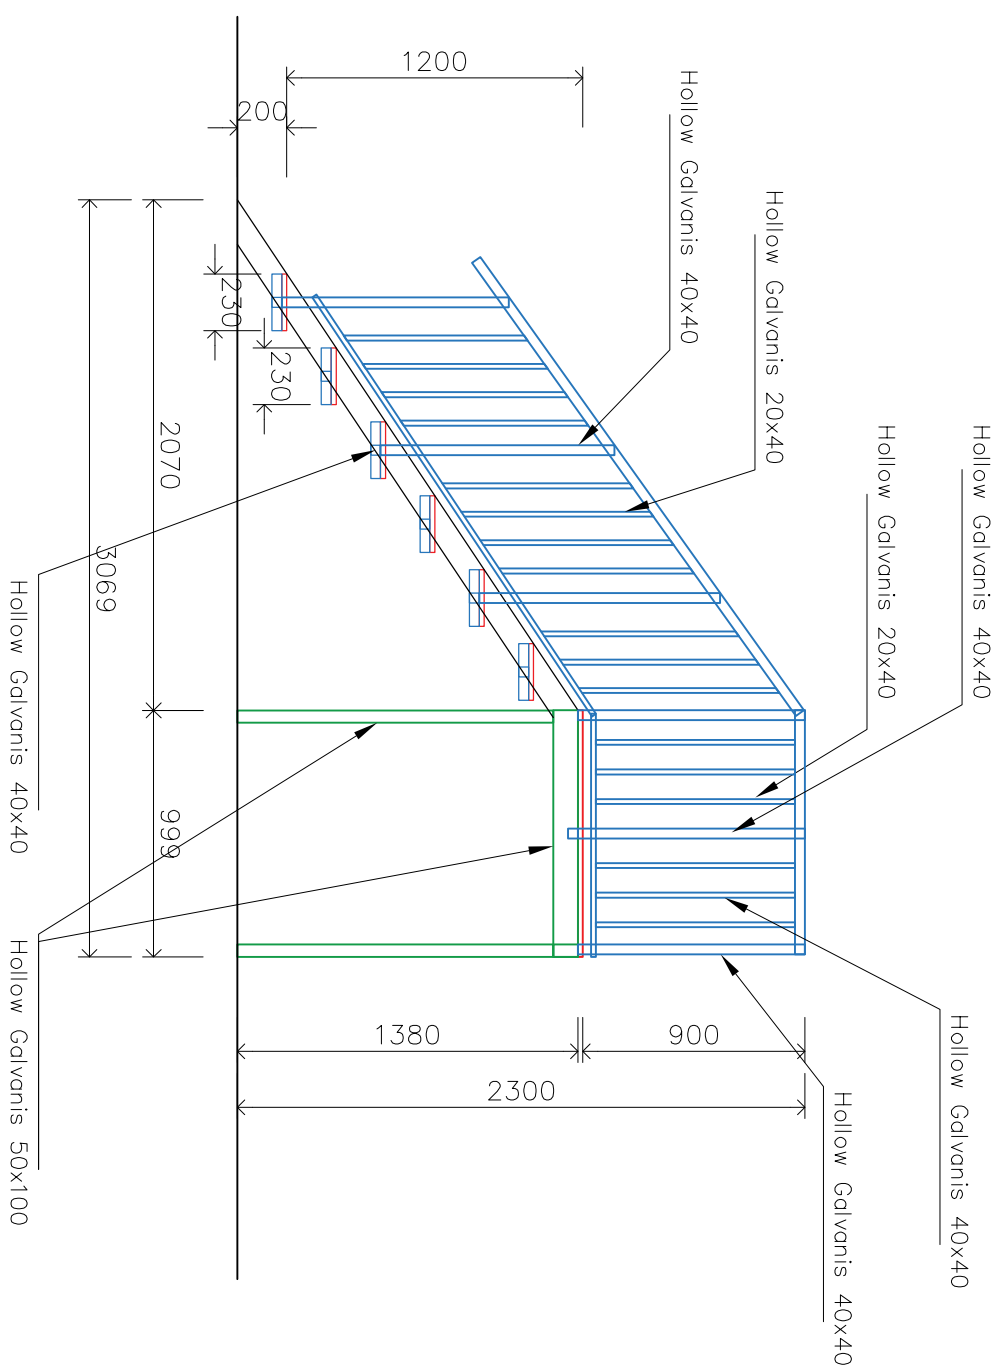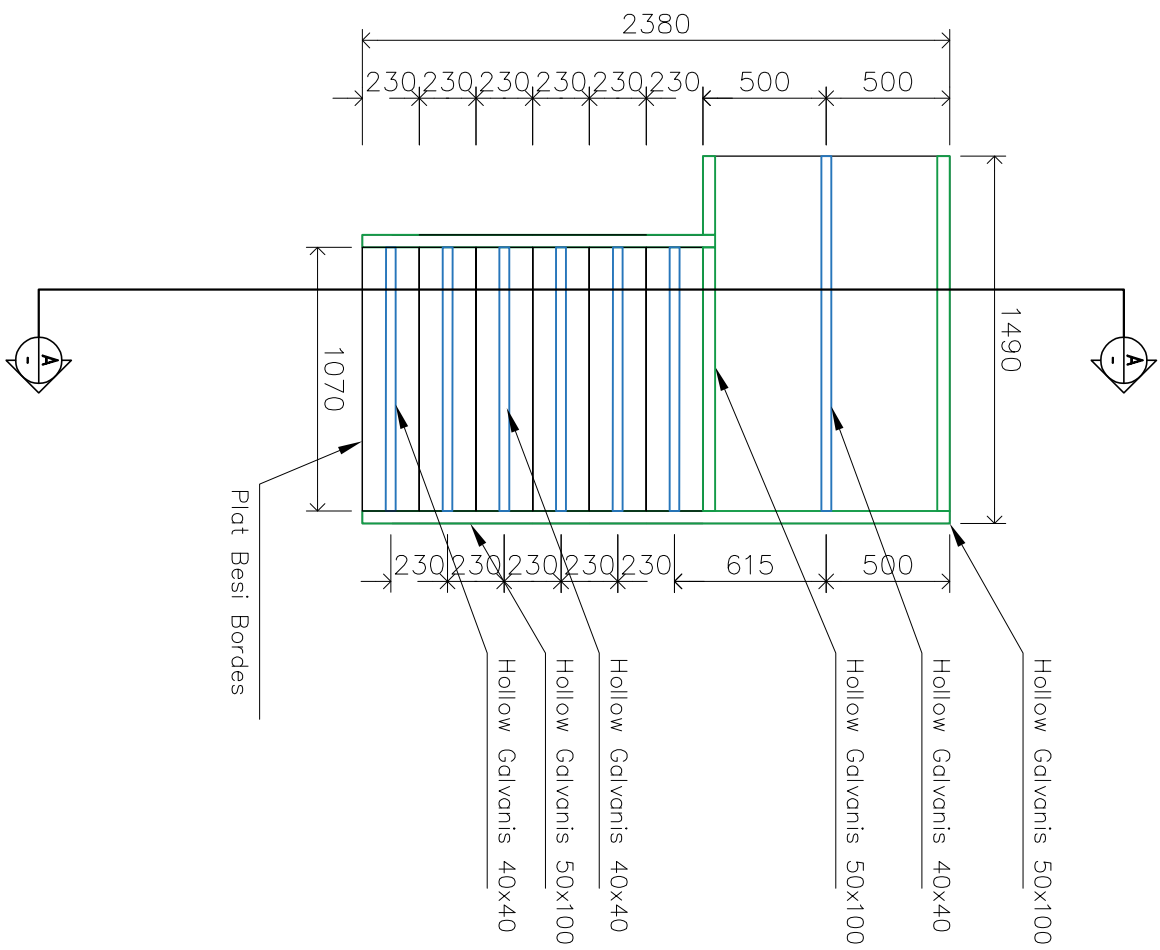

DENAH TANGGA

SCALE

1:50

POTONGAN A-A

SCALE

1:50